Генеральный план города Кочкор-Ата до 2045 г.

(Основной чертеж)

М 1:5000

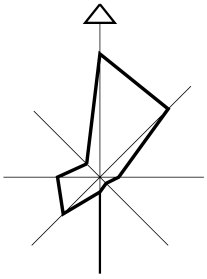

Условные обозначения

- Существующая граница г. Кочкор-Ата
- Проектируемые границы районов г. Кочкор-Ата
- Граница г. Кочкор-Ата за расчетный срок
- Организаций, учреждений административно-делового назначения
- Социальное, культурное и бытовое обслуживание
- Учреждений торговли, общественного питания и обслуживания
- Территория жилой застройки усадебного типа
- Территории жилых среднеэтажных домов
- Общеобразовательных школ и детских садов
- Территории учреждений здравоохранения
- Территории общественных парков
- Территории предприятий коммунального обслуживания
- Территории промышленных и производственных предприятий
- Учреждения специального назначения
- Зона внешнего транспорта
- Территории зеленых насаждений вдоль каналов и рек
- Научные зоны
- Пригородная зона
- Зона лугов и лесных насаждений
- Кладбища (действующие/закрытые)
- Водозабор
- Селеотводной канал
- Котельные
- Мосты
- Подстанция
- Очистные сооружения
- шк дс — Предлагаемые школы и детские сады
- рзв — Предлагаемые резервуары
- пром-v кл — Предлагаемая производственная зона в соответсвии с санитарной классификацией предприятий

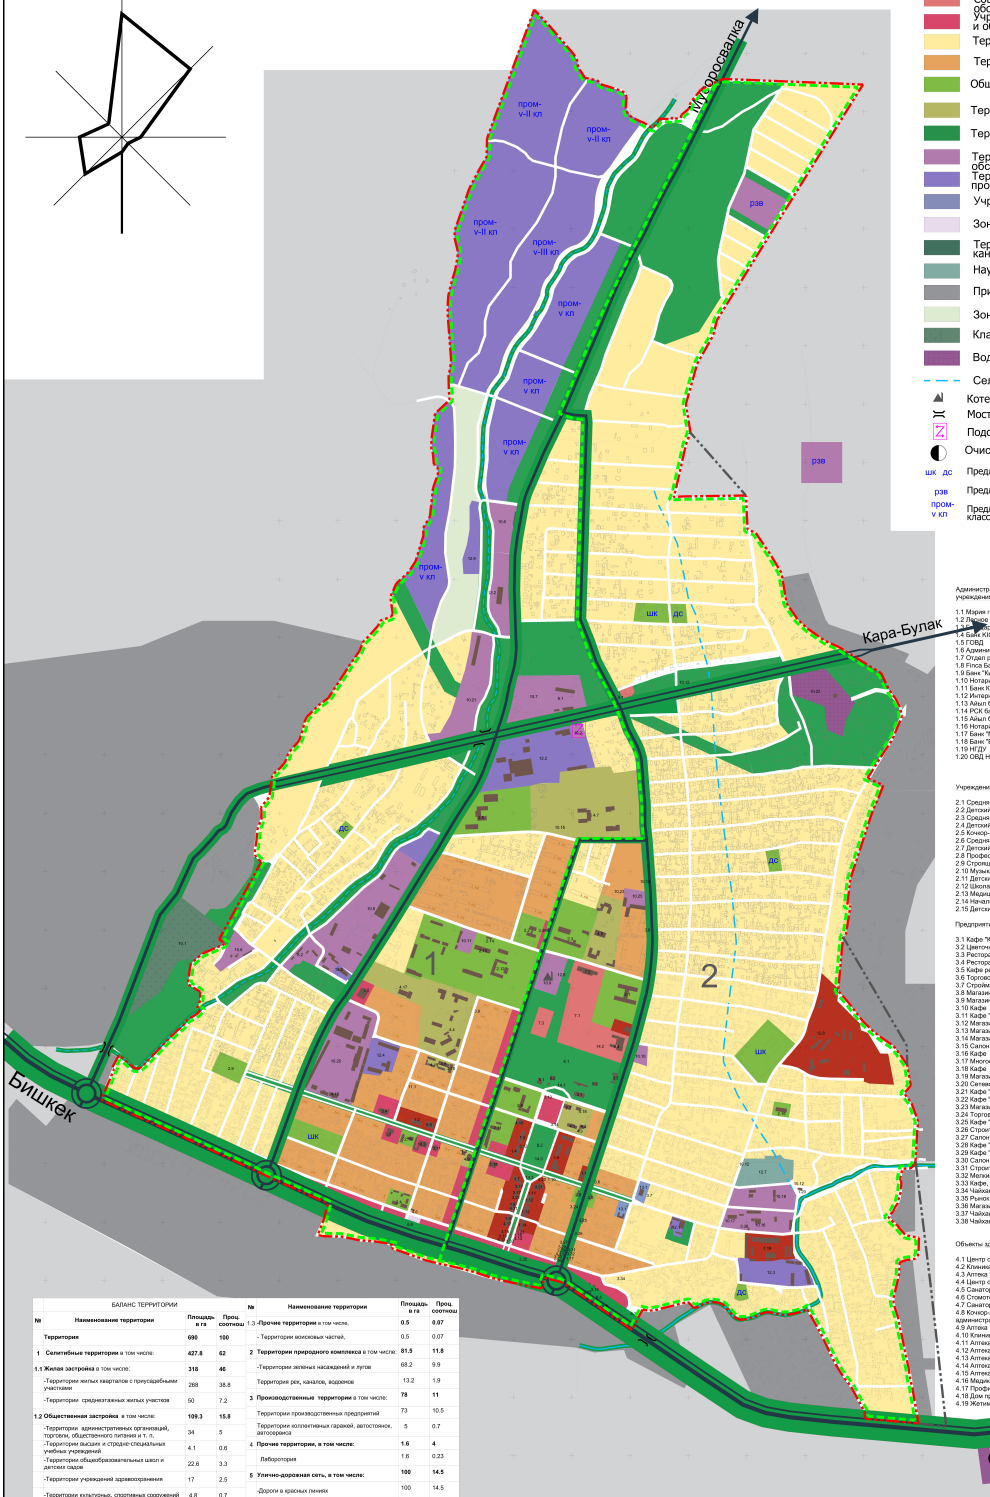

Экспликация

Административно-деловые учреждения и организации

1.1 Мэрия г. Кочкор-Ата
1.2 Дворов хозяйство, "Жалалабатэлектро" РЭТ
1.3 Государственная нотариальная контора
1.4 Банк КСОВ
1.5 ГОВД
1.6 Администрация ОАО "Кыргызнефтегаз"
1.7 Отдел реализации "Кыргызнефтегаза"
1.8 Finca Банк
1.9 Банк "Кыргызстан"
1.10 Нотариус
1.11 Банк Компаньон
1.12 Интерэкт
1.13 Айыл банк
1.14 РСК банк, Бакай банк, Кыргызтелеком
1.15 Айыл банк
1.16 Нотариус
1.17 Банк "Мол-Булак"
1.18 Банк "БТА"
1.19 НГДУ
1.20 ОВД Ноокенского района

Учреждения народного образования

2.1 Средняя школа им. М.Губкина
2.2 Детский сад №6 "Солнышко"
2.3 Средняя школа №15
2.4 Детский сад "Кыргызнефтегаз"
2.5 Кочкор-Атинский колледж
2.6 Средняя школа №28
2.7 Детский сад №15 "Жемчуг"
2.8 Профессиональный лицей №77
2.9 Строящееся здание (детский сад)
2.10 Музыкальная школа им.Ш.Утебаева
2.11 Детский сад №2 "Жолгасын"
2.12 Школа интернат им. Н.Исанова
2.13 Медицинской колледж
2.14 Начальная образовательная школа
2.15 Детский сад

Предприятия торговли и общепита

3.1 Кафе "Кабыт"
3.2 Цветочный магазин
3.3 Ресторан "Colisеum"
3.4 Ресторан "Исык"
3.5 Кафе ресторан "Баяш"
3.6 Торгово-бытовой магазин
3.7 Строймаркет
3.8 Магазин "Алмаз"
3.9 Магазин
3.10 Кафе
3.11 Кафе "Сказ"
3.12 Магазин
3.13 Магазин "Пчелка"
3.14 Магазин
3.15 Салон "Модэль",магазин
3.16 Кафе
3.17 Многофункциональный комплекс
3.18 Кафе
3.19 Магазин одежды
3.20 Сетевой маркетинг "Smart and Rich"
3.21 Кафе "Кудайберген"
3.22 Кафе "Сказ", свадебный салон
3.23 Магазин "Айскуул"
3.24 Торговый центр
3.25 Кафе "Белла"
3.26 Строительный магазин "Кристал"
3.27 Салон "Алия"
3.28 Кафе "Али-Гамбургер"
3.29 Кафе "Shax burger"
3.30 Салон "Жасмин"
3.31 Строительный магазин
3.32 Мелкие магазины
3.33 Кафе, beeline
3.34 Чайхана "Кочкор-Ата"
3.35 Рынок
3.36 Магазин "Адыл-Ата"
3.37 Чайхана "Абдрахим"
3.38 Чайхана "Sunrise"

Объекты здравоохранения

4.1 Центр семейной медицины №17
4.2 Клиника "Ажар"
4.3 Аптека "Вита-Плюс"
4.4 Центр семейной медицины,ЦРБ
4.5 Санаторий "Кереметт"
4.6 Стоматология
4.7 Санаторий "Кочкор-Ата"
4.8 Кочкор-Ата эмчилик оорукканасынын администрациясы
4.9 Аптека
4.10 Клиника "Эндэнж", аптека
4.11 Аптека
4.12 Аптека
4.13 Аптека
4.14 Аптека "Пекарь"
4.15 Аптека "Вита-Плюс"
4.16 Медико-диагностический центр "КНГ"
4.17 Профилактория
4.18 Дом престарелых
4.19 Жетим жесирлер уйу

Учреждения культурно-развлекательные

5.1 Театр юного зрителя
5.2 Библиотека
5.3 Бильярдный клуб
5.4 Дом культуры
5.5 Бильярдный клуб

Предприятия транспортного обслуживания

6.1 Автобаза
6.2 АЗС "КНГ"
6.3 СТО
6.4 СТО
6.5 Автомойка
6.6 Автовокзал
6.8 АЗС

Спортивные сооружения

7.1 Центральный стадион
7.2 Спортивный зал
7.3 Бассейн

Места и учреждения отдыха

8.1 Парк
8.2 Сквер

Культовые здания и сооружения

9.1 Мечеть

Предприятия коммунального обслуживания

10.1 Кладбище
10.2 Подстанция
10.3 Строительный склад
10.5 КУБР
10.6 Склад
10.7 Склад (недействующий)
10.8 ГРС
10.9 Котельная
10.10 Участок водоснабжения ОАО "Кыргызнефтегаз"
10.11 "Газпыс"
10.12 Базовая станция
10.13 Мусоросвалка
10.14 Скотомогильник
10.15 Недействующая котельная, базовая станция
10.16 Пожарное депо
10.17 АО "Кочкор-Ата айыл курулуш"
10.18 Склад
10.19 Овощной склад (недействующий)
10.20 УТТ
10.21 Скотобаза (свинобаза недействующая)
10.22 Резервуар
10.24 Очистные сооружения
10.25 Компания "Кыргыз-Жер-Кулчулук"

Предприятия бытового обслуживания

11.1 Баня

Производственные предприятия

12.1 Молочный завод, пекарня (недействующий)
12.2 Ажар завод
12.3 Турбинный цех
12.4 Ажар завод (недействующий)
12.5 Мельзавбинат
12.6 Теплица
12.8 УЭиЗ НГДУ ОАО "Кыргызнефтегаз"

Учреждения специального назначения

13.1 Военкомат
13.2 Гражданская оборона

Памятники

14.1 Памятник великой отечественной войны
14.2 Памятник ЧАЭС
14.3 Памятник великой отечественной войны

БАЛАНС ТЕРРИТОРИИ

№	Наименование территории	Площадь в га	Проц соотнош
	Территория	**690**	**100**
1	**Селитебные территории** в том числе:	**427.8**	**62**
1.1	**Жилая застройка** в том числе:	**318**	**46**
	-Территории жилых кварталов с приусадебными участками	268	38.8
	-Территории среднеэтажных жилых участков	50	7.2
1.2	**Общественная застройка** в том числе:	**109.3**	**15.8**
	-Территории административных организаций, торговли, общественного питания и т. п.	34	5
	-Территории высших и средне-специальных учебных учреждений	4.1	0.6
	-Территории общеобразовательных школ и детских садов	22.6	3.3
	-Территории учреждений здравоохранения	17	2.5
	-Территории культурных, спортивных сооружений	4.8	0.7
	-Территории предприятий коммунально-складских учреждений	26.8	3.9

№	Наименование территории	Площадь в га	Проц соотнош
1.3	**-Прочие территории** в том числе,	**0.5**	**0.07**
	- Территории воинских частей,	0.5	0.07
2	**Территории природного комплекса** в том числе:	**81.5**	**11.8**
	-Территории зеленых насаждений и лугов	68.2	9.9
	Территория рек, каналов, водоемов	13.2	1.9
3	**Производственные территории** в том числе:	**78**	**11**
	Территории производственных предприятий	73	10.5
	Территории коллективных гаражей, автостоянок, автосервиса	5	0.7
4	**Прочие территории, в том числе:**	**1.6**	**4**
	Лаборатория	1.6	0.23
5	**Улично-дорожная сеть, в том числе:**	**100**	**14.5**
	-Дороги в красных линиях	100	14.5

должность	Ф.И.О.	подпись	дата	Шифр №. 16/ГВ
				Разработка генерального плана города Кочкор-Ата
Директор	Сабиналиев А.			
Зам.директор	Алыбаков М			г. Кочкор-Ата
ГАП	Абдрахманов К.			Основной чертеж
Архитектор	Белогорцев С.			

стадия	лист	листов
ТП	1	
М 1:5000		

Полный фирменный Государственного проектного института градостроительства и архитектуры