
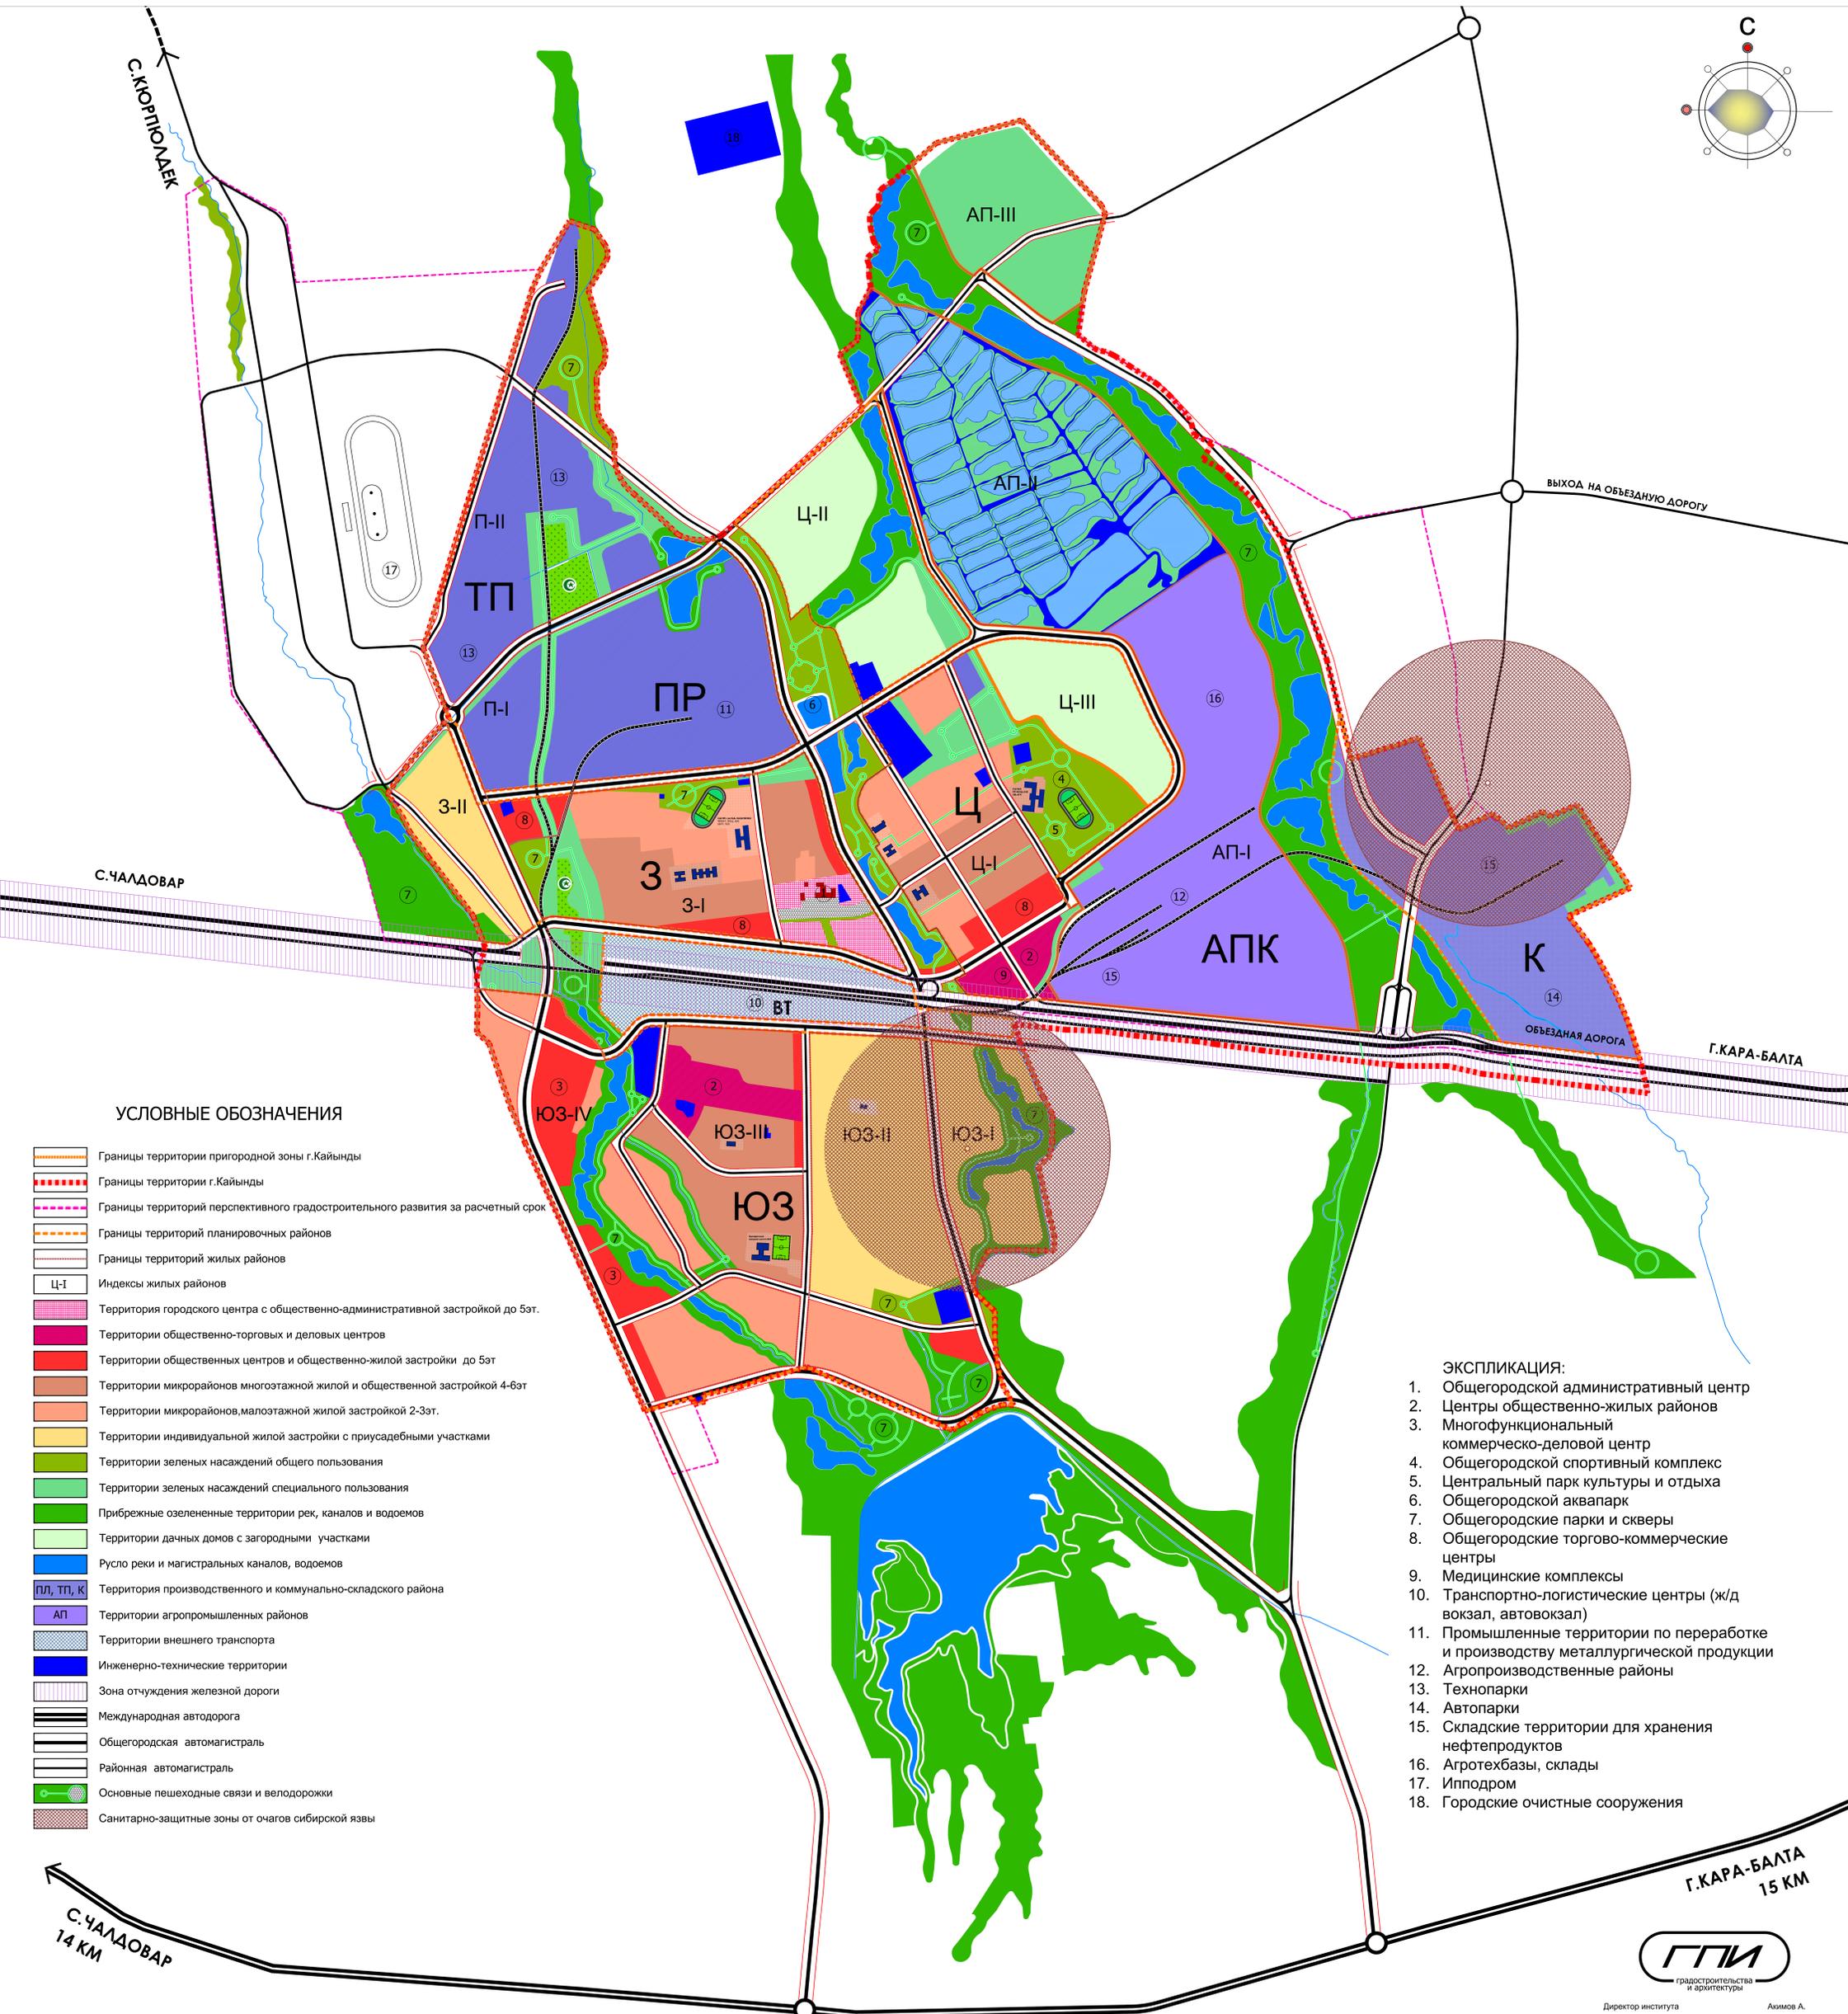


ГЕНЕРАЛЬНЫЙ ПЛАН ГОРОДА КАЙЫНДЫ НА ПЕРИОД ДО 2040 Г.

Генеральный план развития территорий на период до 2040 года М 1:5 000

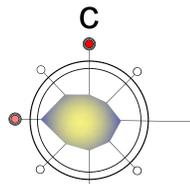

УСЛОВНЫЕ ОБОЗНАЧЕНИЯ

- Границы территории пригородной зоны г.Кайынды
- Границы территории г.Кайынды
- Границы территорий перспективного градостроительного развития за расчетный срок
- Границы территорий планировочных районов
- Границы территорий жилых районов
- Индексы жилых районов
- Территория городского центра с общественно-административной застройкой до 5эт.
- Территории общественно-торговых и деловых центров
- Территории общественных центров и общественно-жилой застройки до 5эт.
- Территории микрорайонов многоэтажной жилой и общественной застройки 4-6эт.
- Территории микрорайонов, малоэтажной жилой застройки 2-3эт.
- Территории индивидуальной жилой застройки с приусадебными участками
- Территории зеленых насаждений общего пользования
- Территории зеленых насаждений специального пользования
- Прибрежные озелененные территории рек, каналов и водоемов
- Территории дачных домов с загородными участками
- Русло реки и магистральных каналов, водоемов
- Территория производственного и коммунально-складского района
- Территории агропромышленных районов
- Территории внешнего транспорта
- Инженерно-технические территории
- Зона отчуждения железной дороги
- Международная автодорога
- Общегородская автомагистраль
- Районная автомагистраль
- Основные пешеходные связи и велодорожки
- Санитарно-защитные зоны от очагов сибирской язвы

ЭКСПЛИКАЦИЯ:

1. Общегородской административный центр
2. Центры общественно-жилых районов
3. Многофункциональный коммерческо-деловой центр
4. Общегородской спортивный комплекс
5. Центральный парк культуры и отдыха
6. Общегородской аквапарк
7. Общегородские парки и скверы
8. Общегородские торгово-коммерческие центры
9. Медицинские комплексы
10. Транспортно-логистические центры (ж/д вокзал, автовокзал)
11. Промышленные территории по переработке и производству металлургической продукции
12. Агропроизводственные районы
13. Технопарки
14. Автопарки
15. Складские территории для хранения нефтепродуктов
16. Агротехбазы, склады
17. Ипподром
18. Городские очистные сооружения



Директор института
Нач. мастерской. №5
Главный архитектор проекта
Ведущий архитектор
Специалист архитектор
Специалист архитектор

Акимов А.
Каекулов К.А.
Пармонов Н.М.
Сыдыков К.К.
Акимгаев Д.Н.
Анатаева А.С.
Муктарбекова К.М.

С. ПАНФИЛОВСКОЕ-Г. КАЙЫНДЫ
2,2 КМ