


УСЛОВНЫЕ ОБОЗНАЧЕНИЯ

- Граница г. Кант согласно генплану г. Кант 2009 г.
 - Граница расширения г. Кант по генплану
 - Магистраль по ул. Ленина
 - Существующие дороги
 - Проектируемые дороги
 - Зона городского центра
 - Зона общественно-жилой застройки
 - Зона городского центра для дорог второстепенного назначения, тротуаров, площадки и зеленой полосы специально назначенная городским центром
 - Охранная зона
 - Территория Российской авиабазы
 - Перспектива многоэтажной застройки согласно Генплану 2009 г.
 - Коммунально складские и промышленные предприятия (смотреть примечание 1)
 - Охранная зона
 - Транспортно-логистический центр
 - Коммунально складские и промышленные предприятия (смотреть примечание 1)
 - Зеленые насаждения общего пользования
 - Территория школ, детских садов
 - Территория больницы
 - Зоны малоэтажной застройки
 - Зоны многоэтажной застройки
 - Зоны общественные застройки
 - Школы и детские сады
 - Индивидуальные застройки
 - Жилая застройка от 3-х этажей
 - Религиозное учреждение
 - Проектируемые объекты
 - Реки, каналы, пруды
 - Территория закрытого кладбища
 - Многоэтажная застройка общественно-торгового комплекса
 - Красная линия
 - Линия застройки
 - Зеленая линия
 - Спорт комплекс
 - Многоуровневые гаражи
 - Водозабор
- А) - ОсОО "Кант-Сит"
 Б) - Кантская типография
 В) - Военный склад
 Г) - ОАО "Кантский ОЭМЗ"
 Д) - Коммунально складские помещения
 Е) - Авто база
 Ж) - ДЗУ
 И) - Водоканал
 К) - Молочный завод
- Северный часть города от ленина**
- А/1) - ОсОО «Транспортная компания Дау-трансверсис» («ОСО АПАТОО») (транспортно-экспедиционные услуги)
 Б/1) - ОсОО «Гумовид» (производство удобрений)
 В/1) - Открытое акционерное общество «Кантский хлебозавод»
- Г/1) - Малые предприятия и цеха малой мощности: по переработке мяса до 5 тонн в сутки, молока до 10 тонн в сутки, производство хлеба и хлебобулочных изделий до 2,5 тонны в сутки, рыбы - до 10 тонн в сутки, предприятия по производству кондитерских изделий - до 0,5 тонны в сутки. (охранная зона 50м)

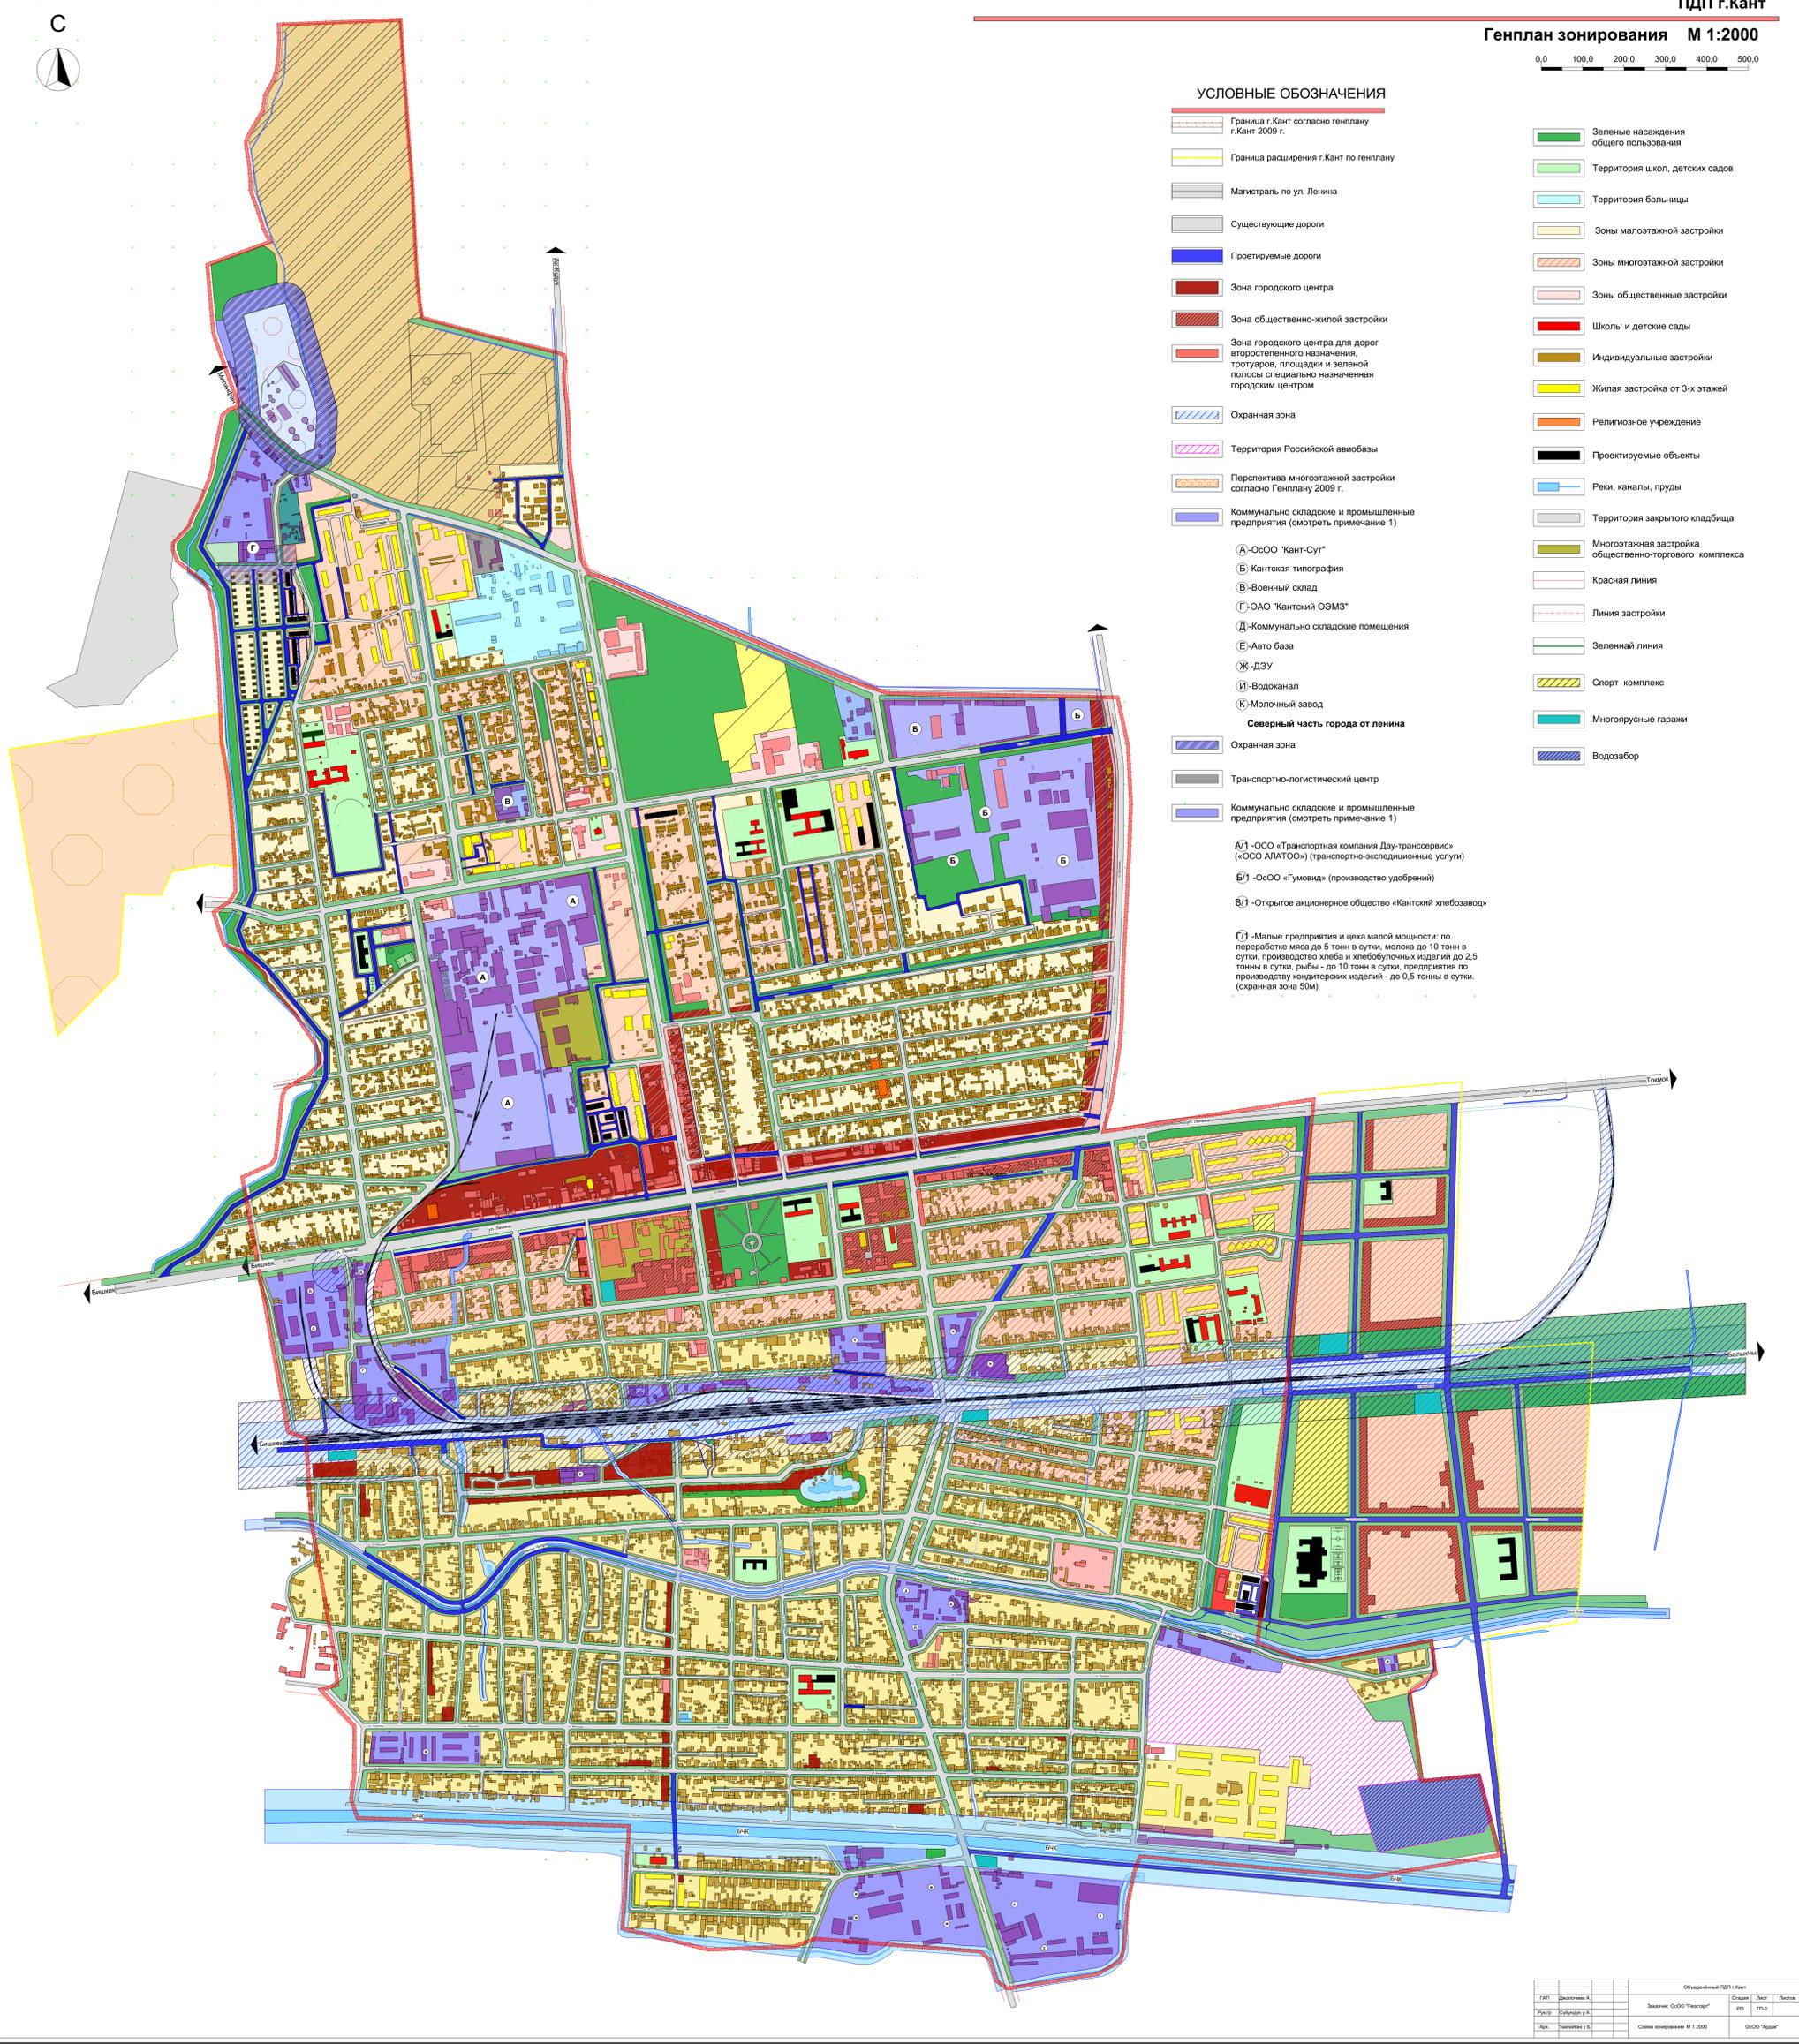

Областной ПДП г. Кант	
ГАП: Даволон А.	Страна: КР
Дир.: Султанов А.	Лист: 1/1
Арх.: Ташматов С.	ОсОО "Кант"