

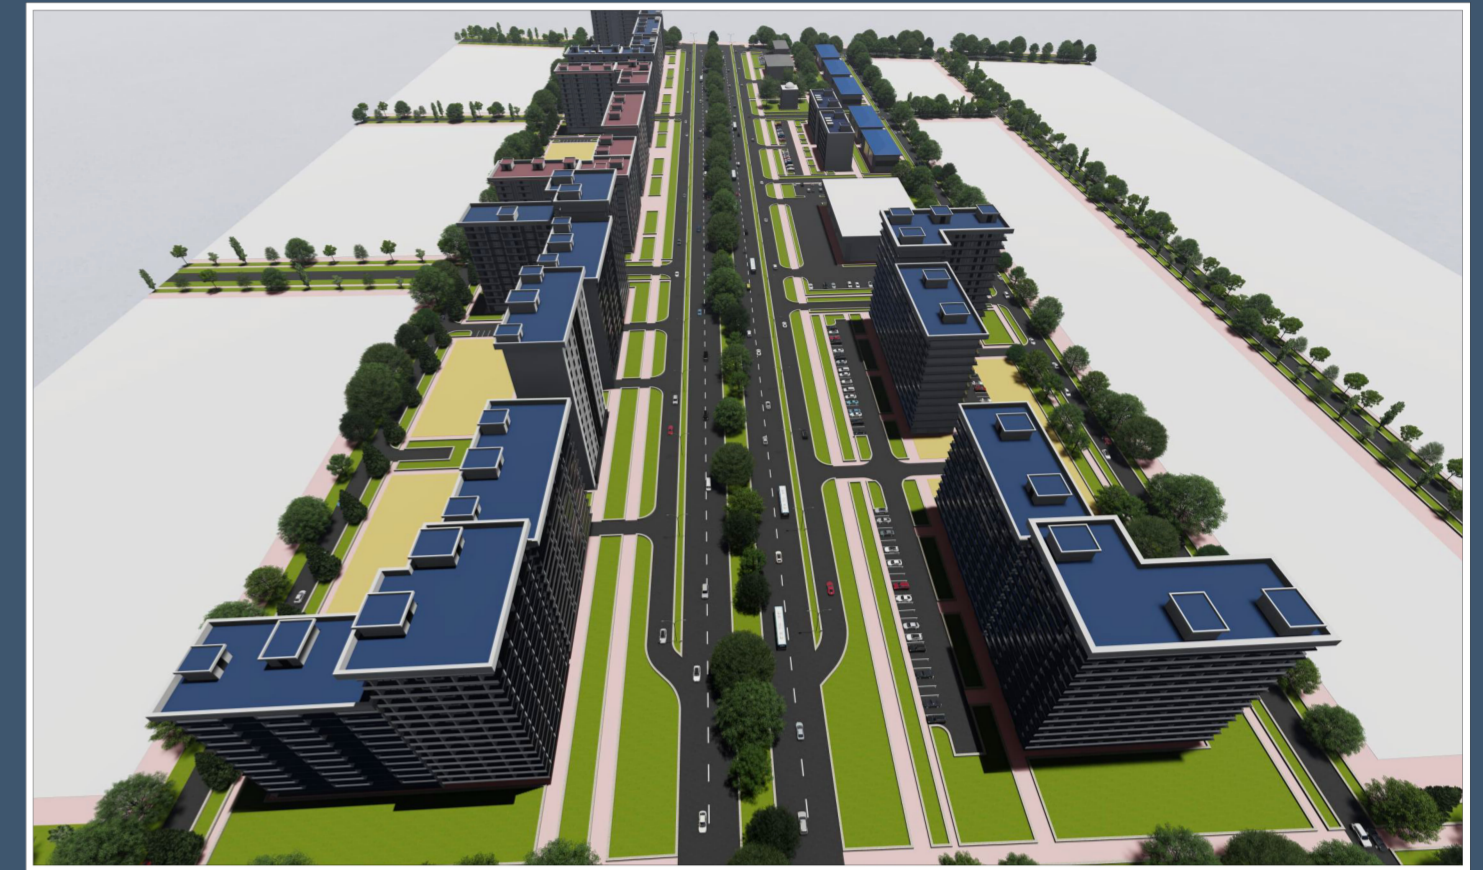
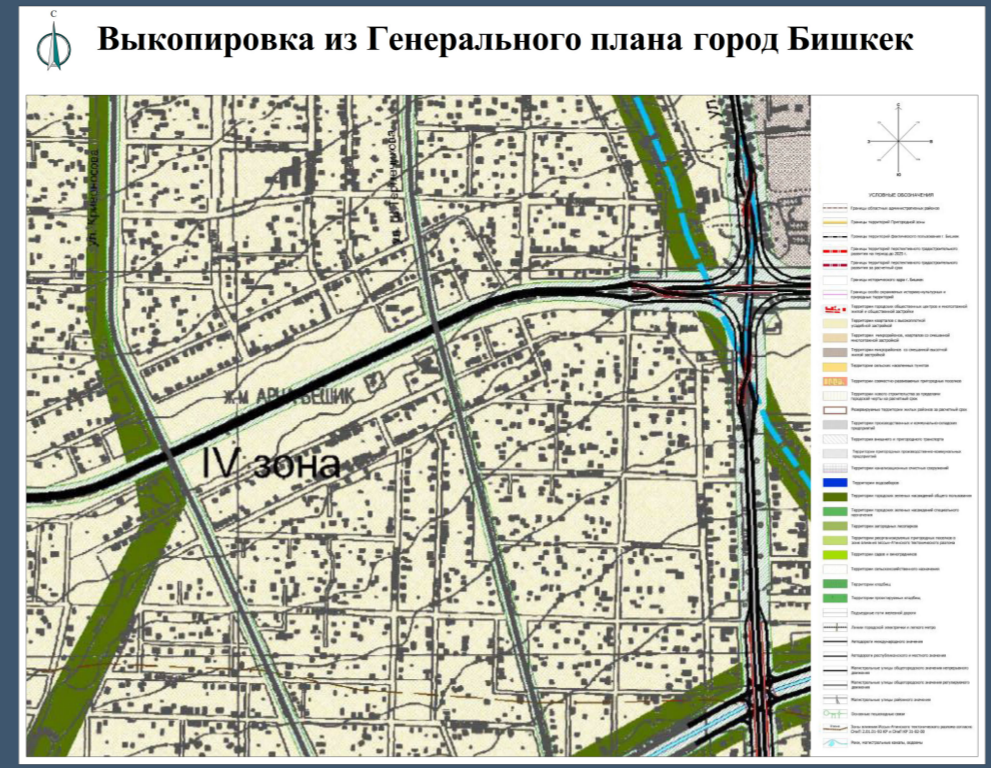


# Проект застройки территории по улице Жайыл баатыра от улицы Шералиева до улицы Чортекова в г.Бишкек (1-Этап)

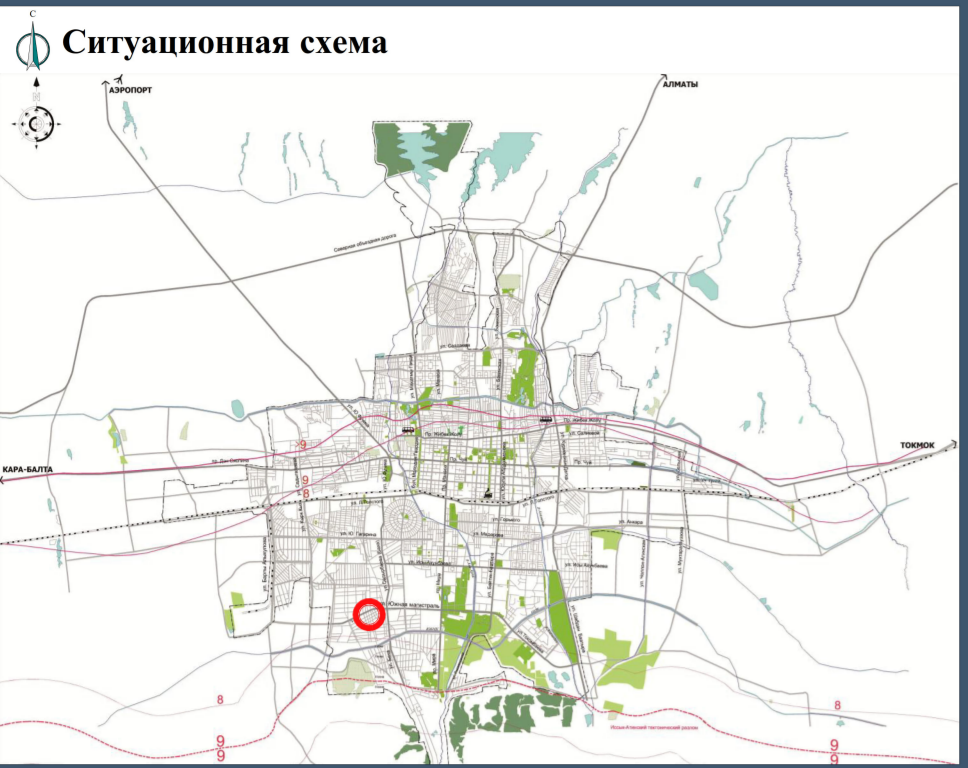

## Проект застройки территории по улице Жайыл баатыра от улицы Шералиева до улицы Чортекова в г.Бишкек (1-Этап)

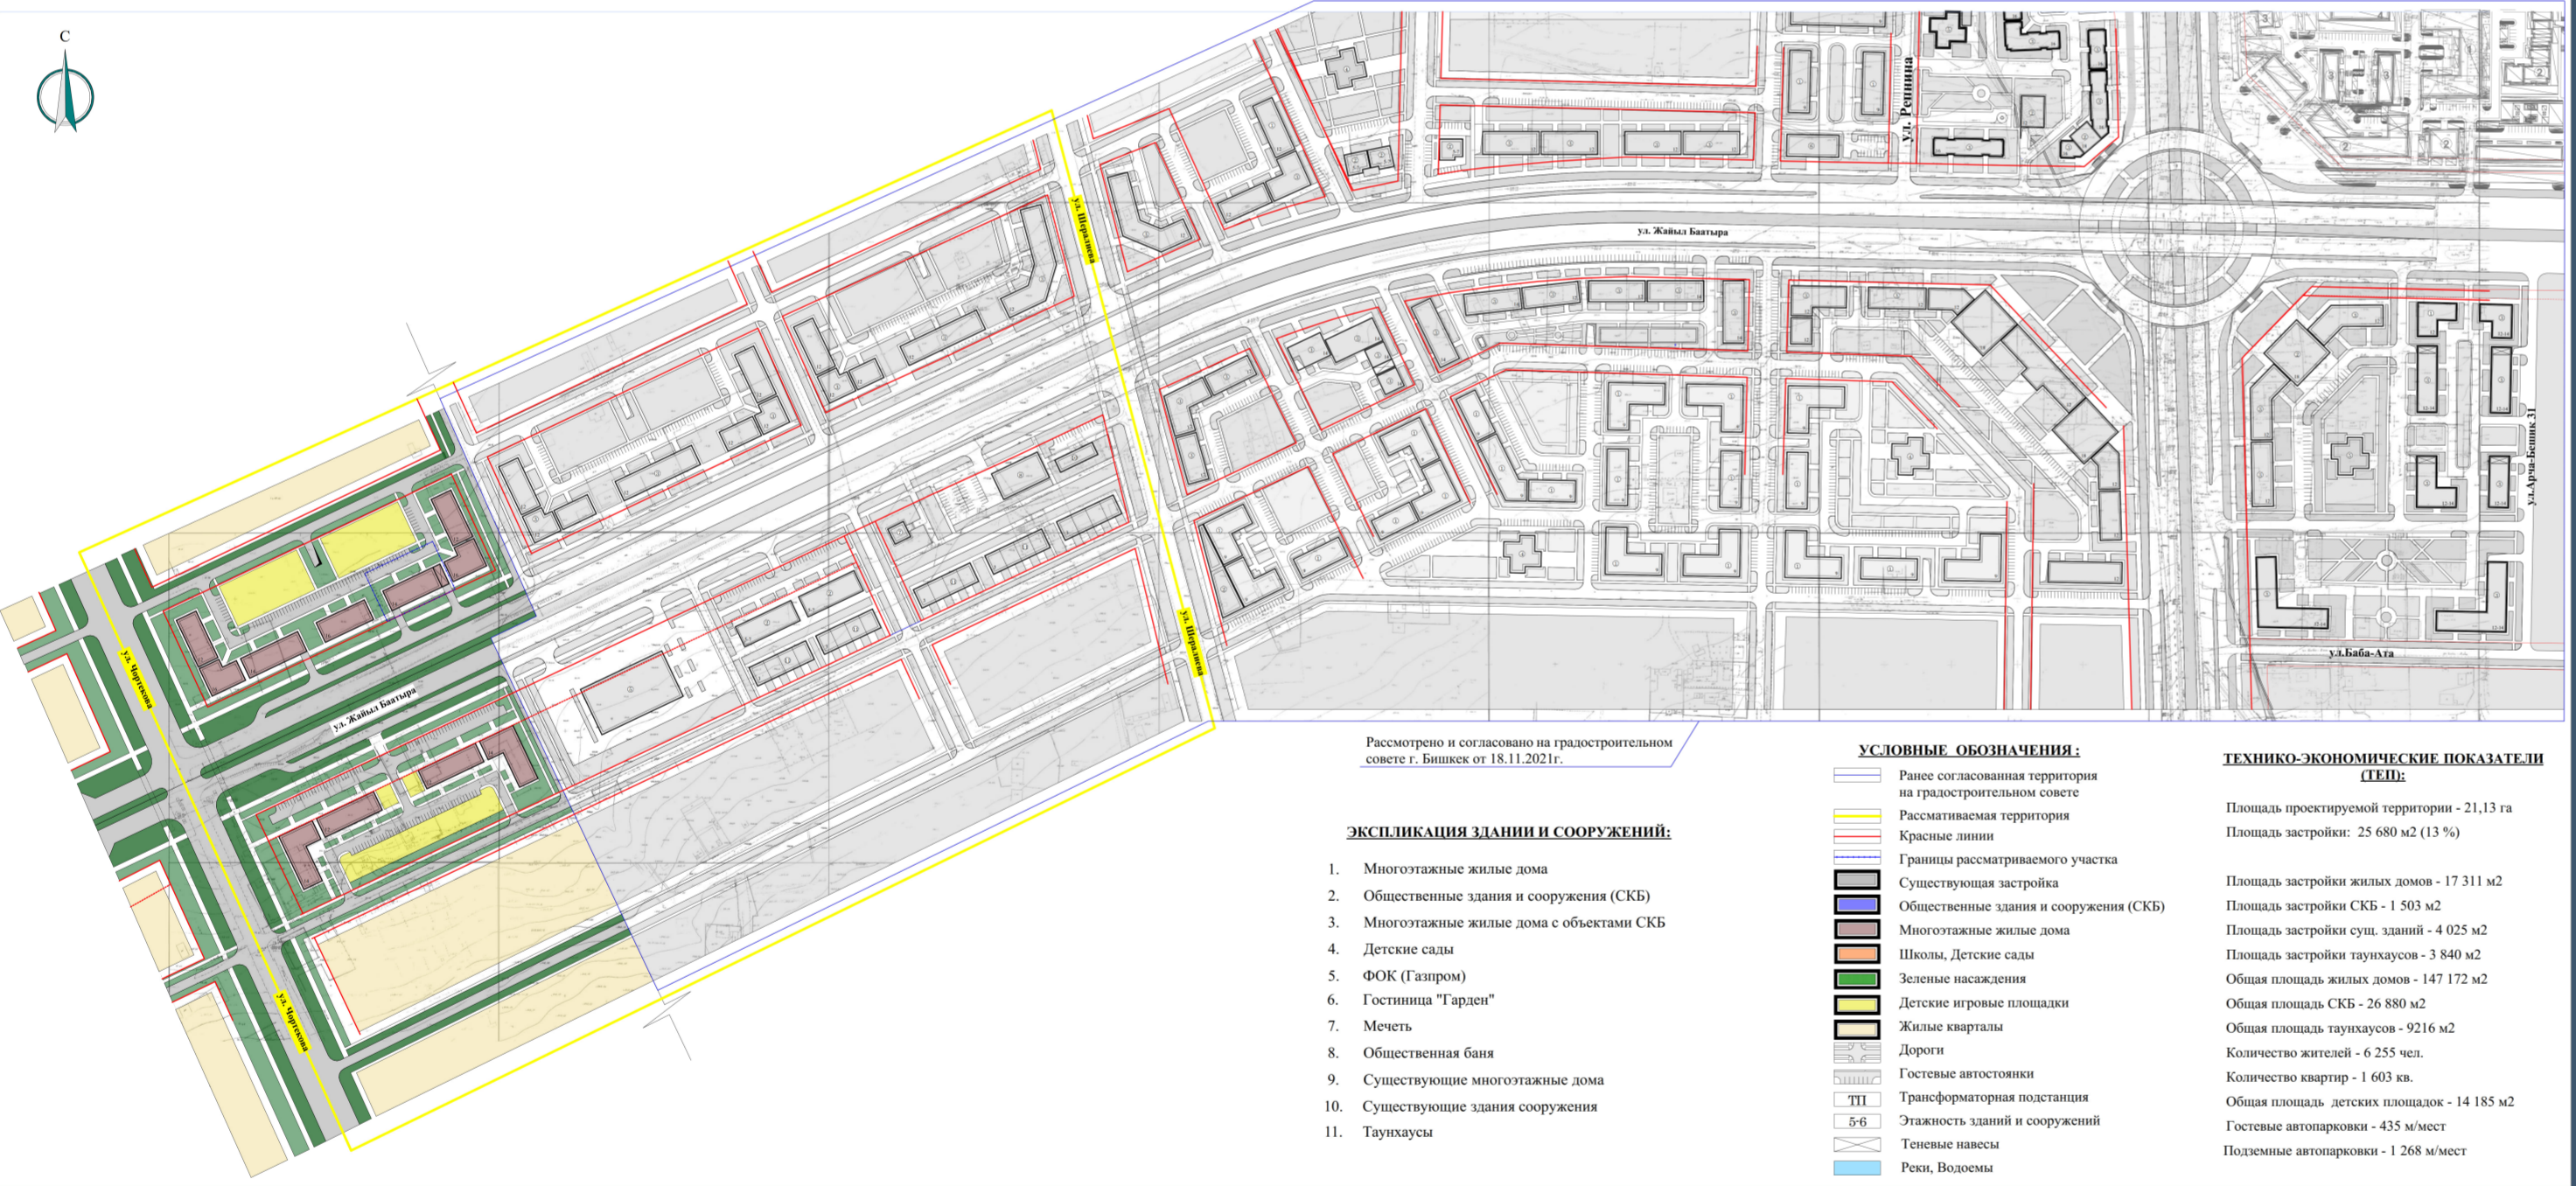

## Проект застройки территории по улице Жайыл баатыра от улицы Шералиева до улицы Чортекова в г.Бишкек (1-Этап)



## Проект застройки территории по улице Жайыл баатыра от улицы Шералиева до улицы Чортекова в г.Бишкек (1-Этап)

