

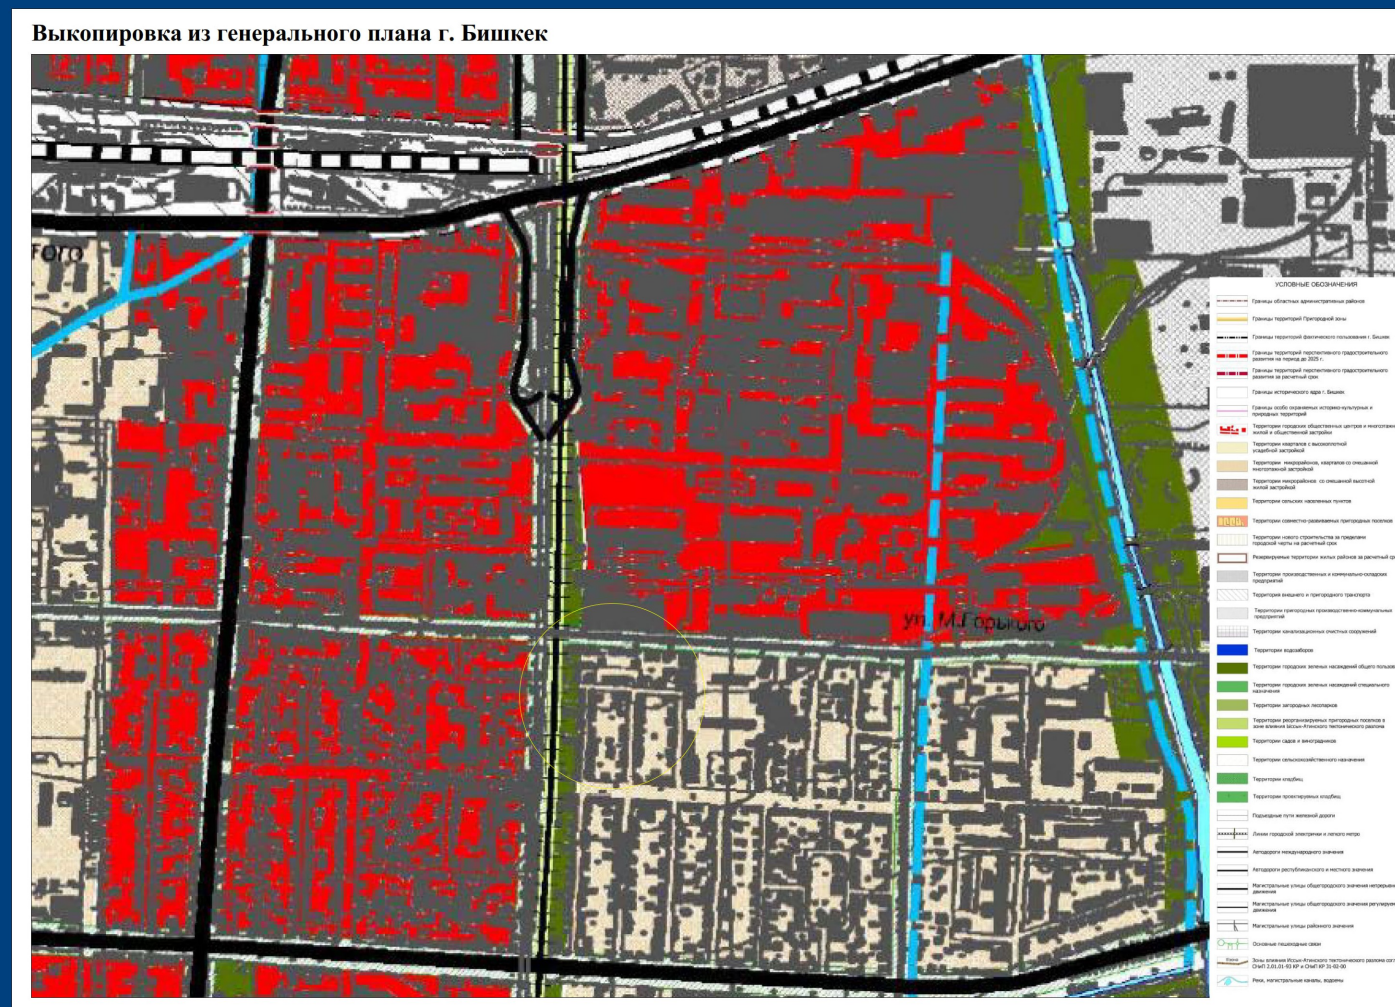
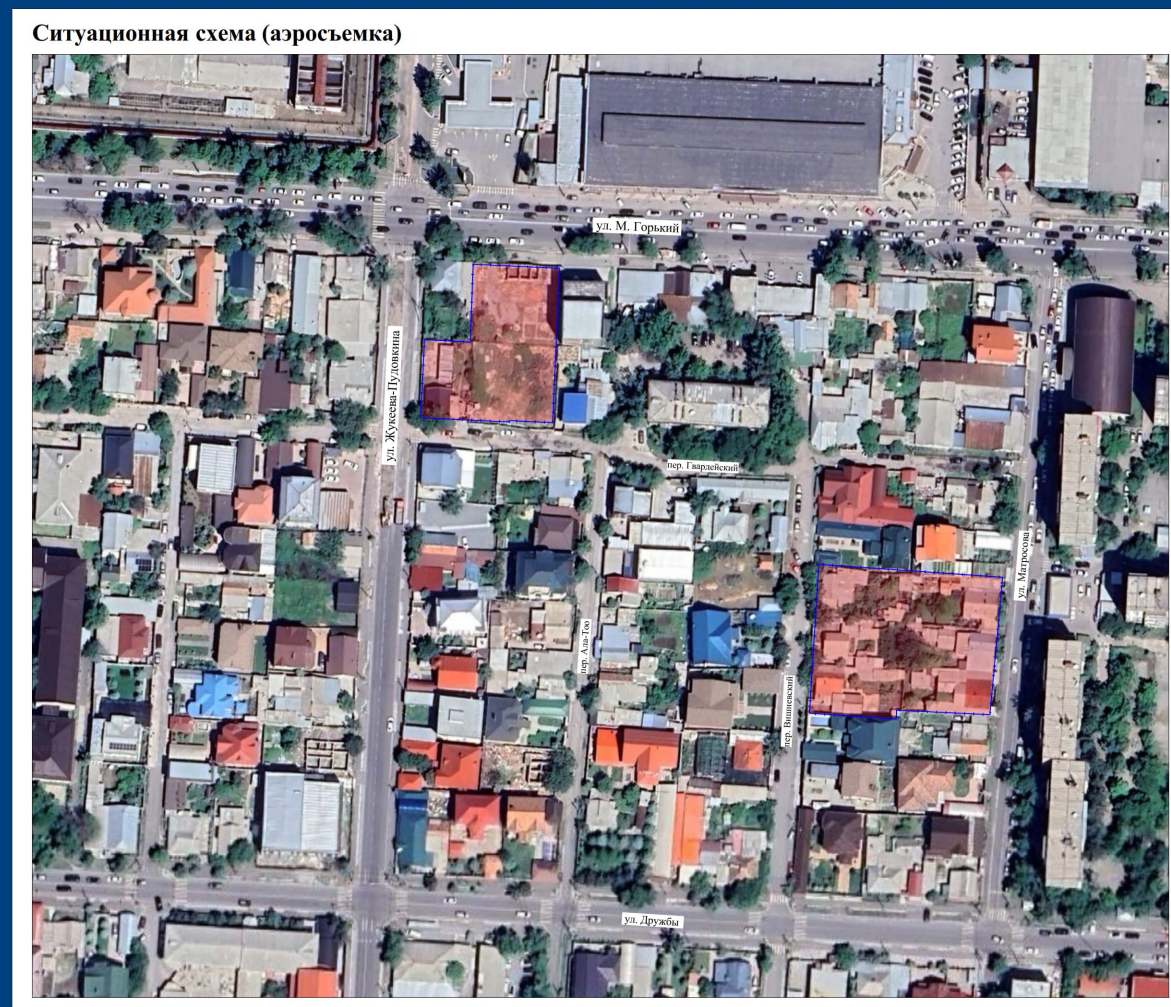



Проект застройки ограниченный улицами: ул. Максима Горького, ул. Матросова, ул. Дружбы и ул. Жукеева - Пудовкина в городе Бишкек (1-этап)

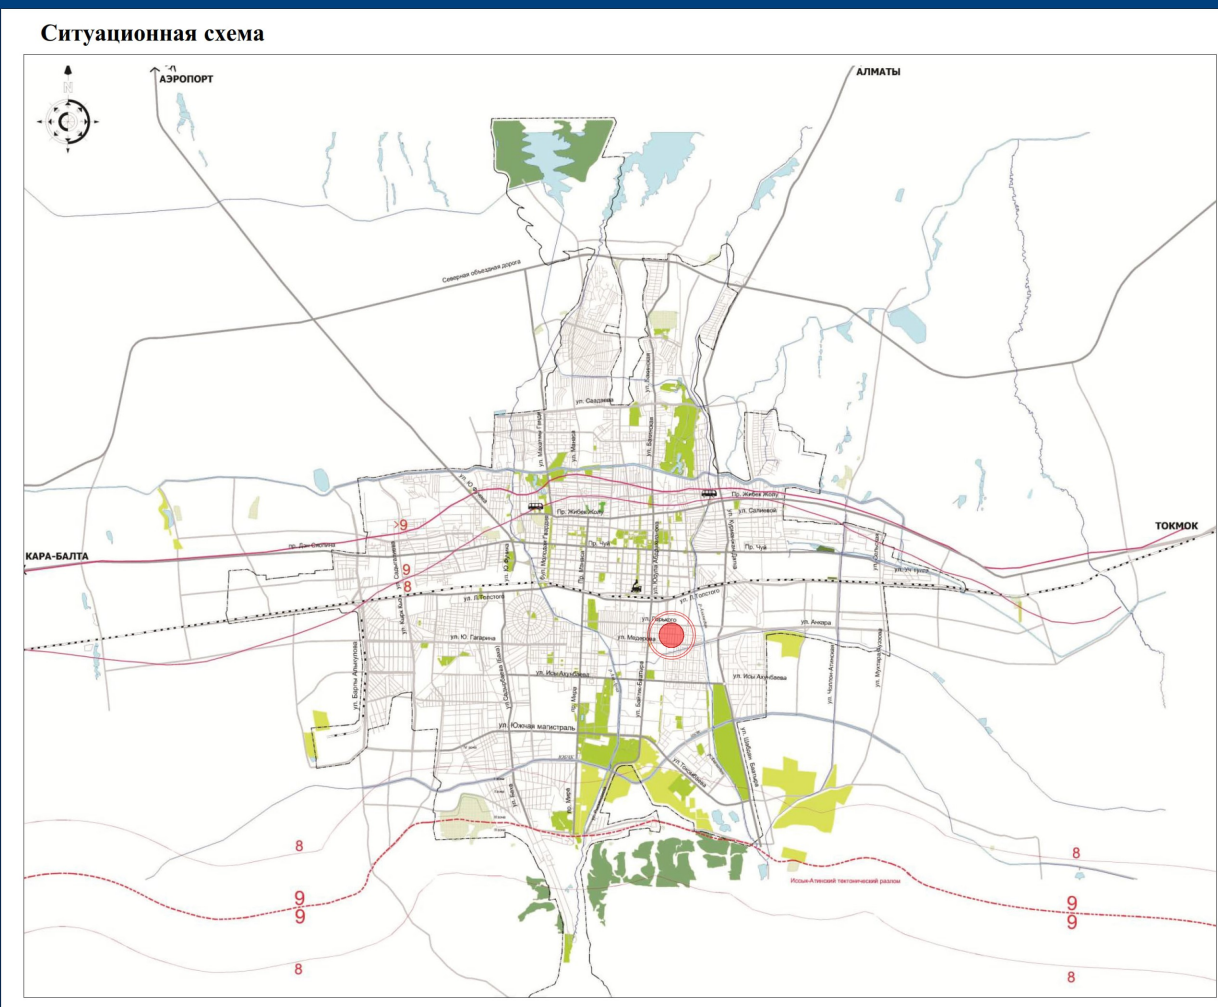


Проект застройки ограниченный улицами: ул. Максима Горького, ул. Матросова, ул. Дружбы и ул. Жукеева - Пудовкина в городе Бишкек (1-этап) Опорный план

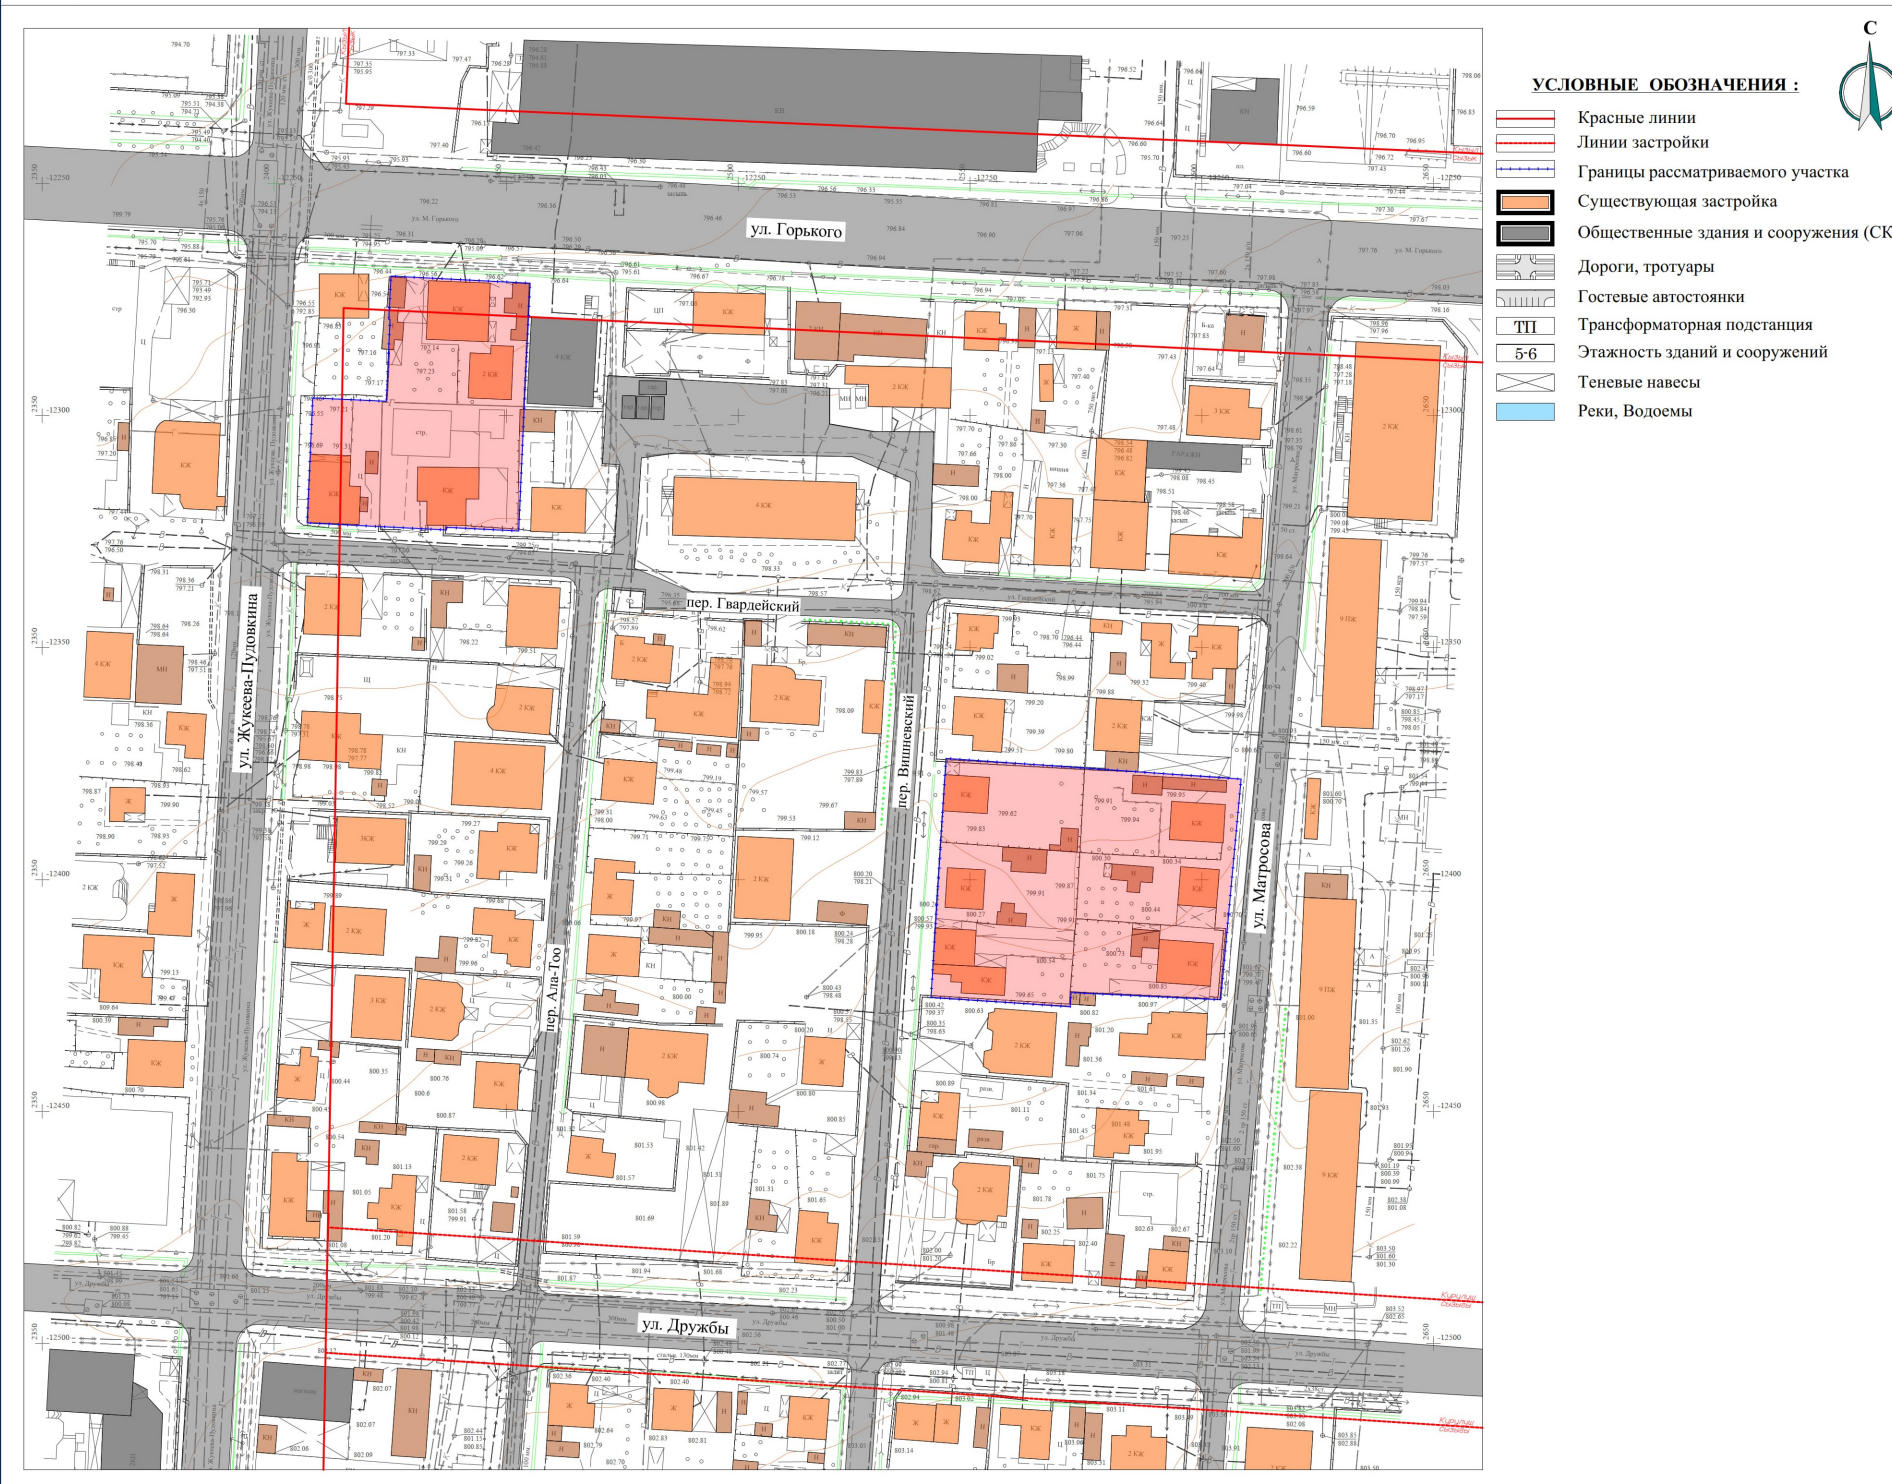

Проект застройки ограниченный улицами: ул. Максима Горького, ул. Матросова, ул. Дружбы и ул. Жукеева - Пудовкина в городе Бишкек (1-этап) Генеральный план

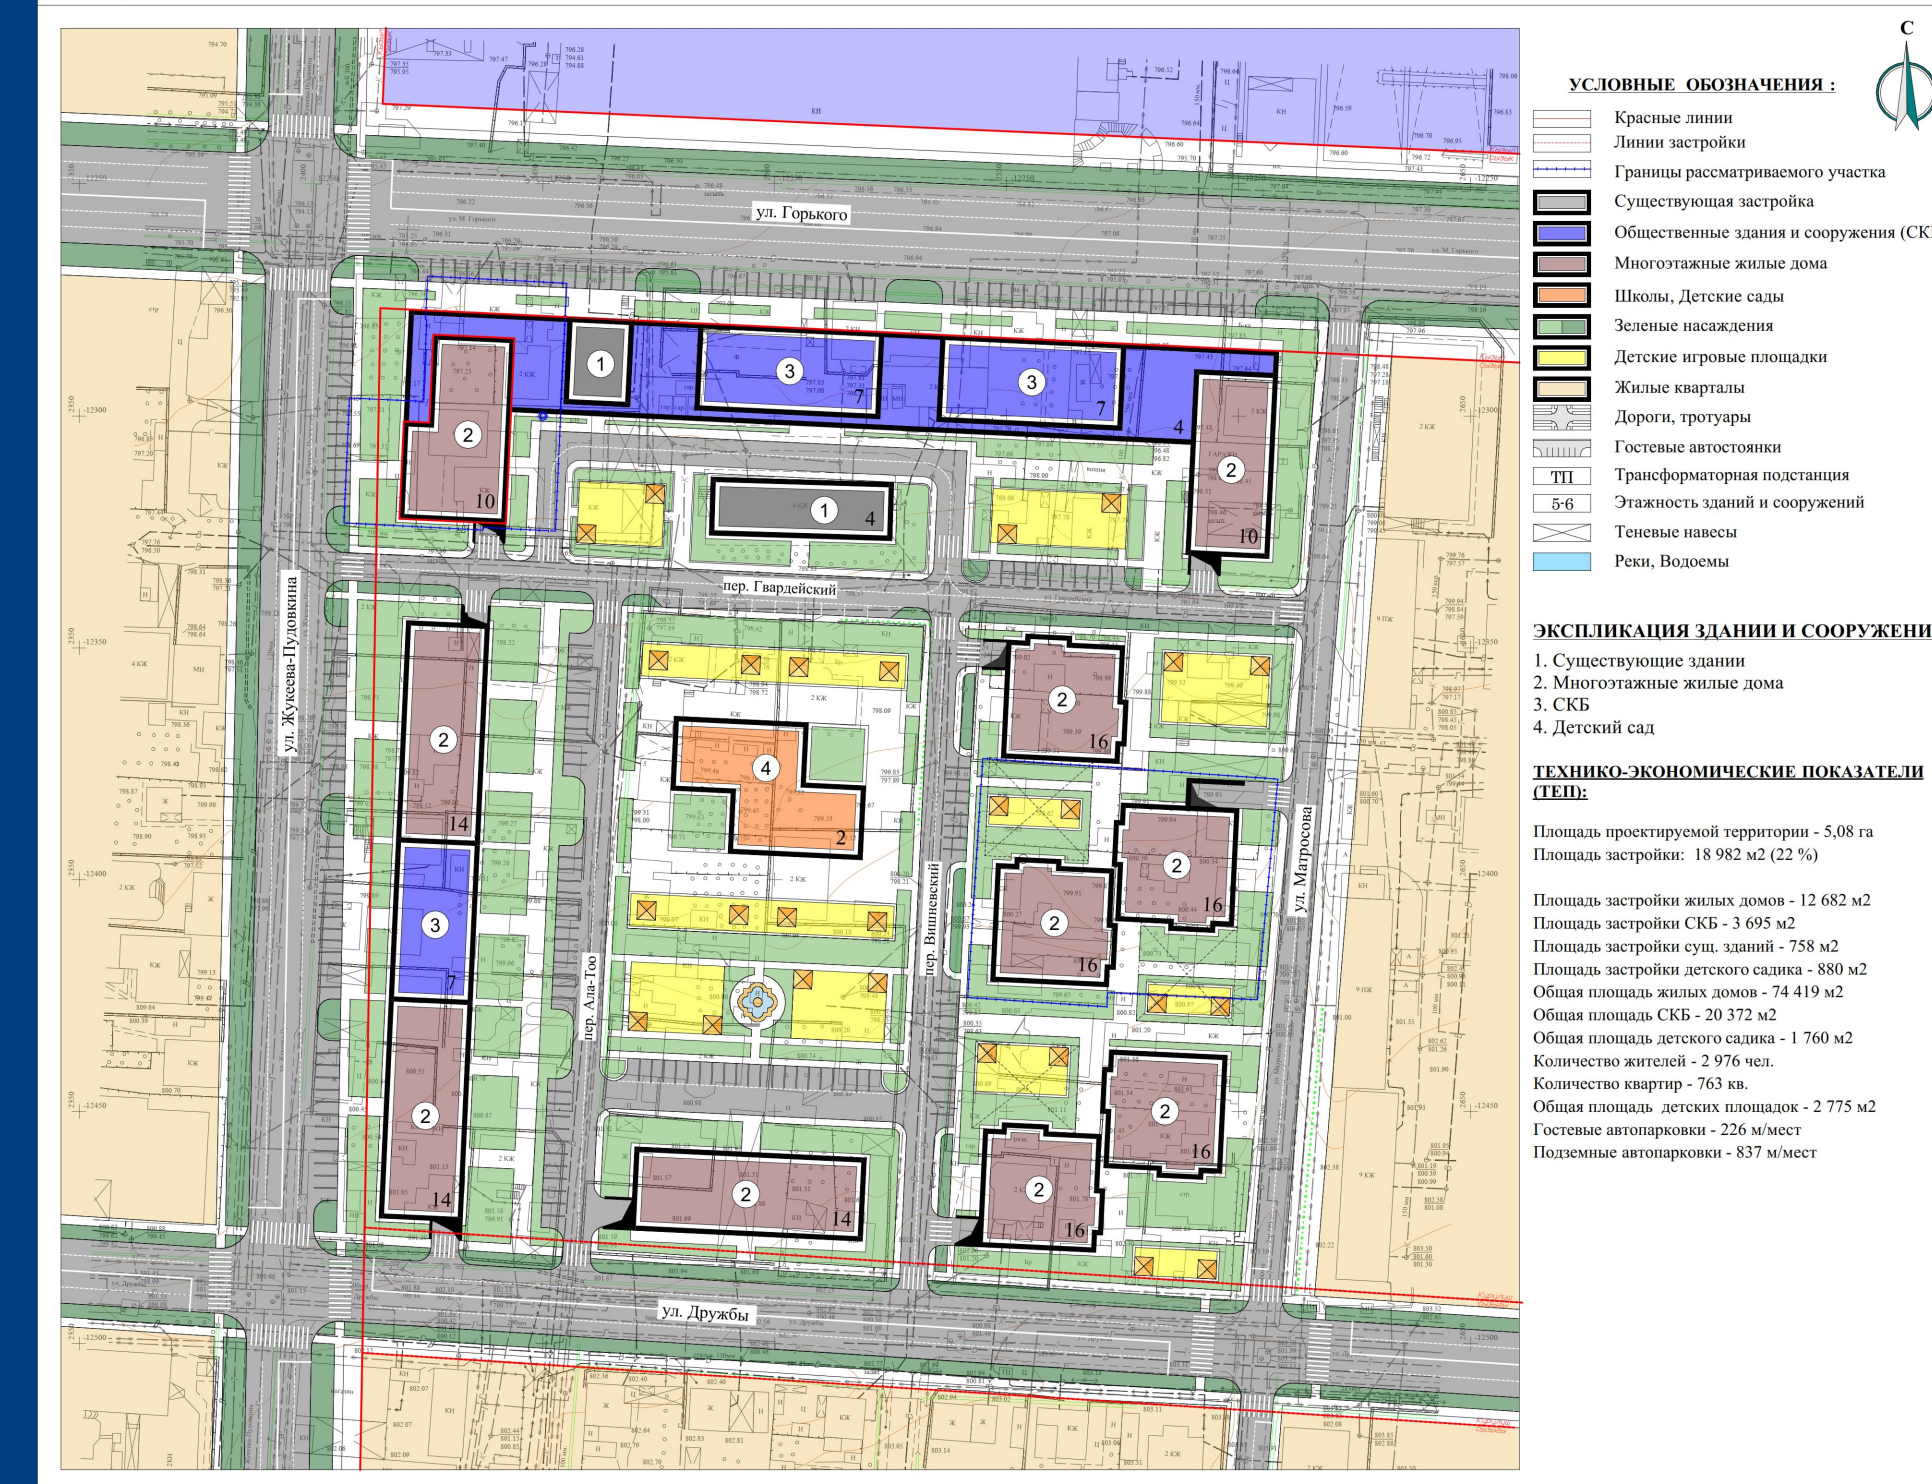

Проект застройки ограниченный улицами: ул. Максима Горького, ул. Матросова, ул. Дружбы и ул. Жукеева - Пудовкина в городе Бишкек (1-этап) Схема транспорта

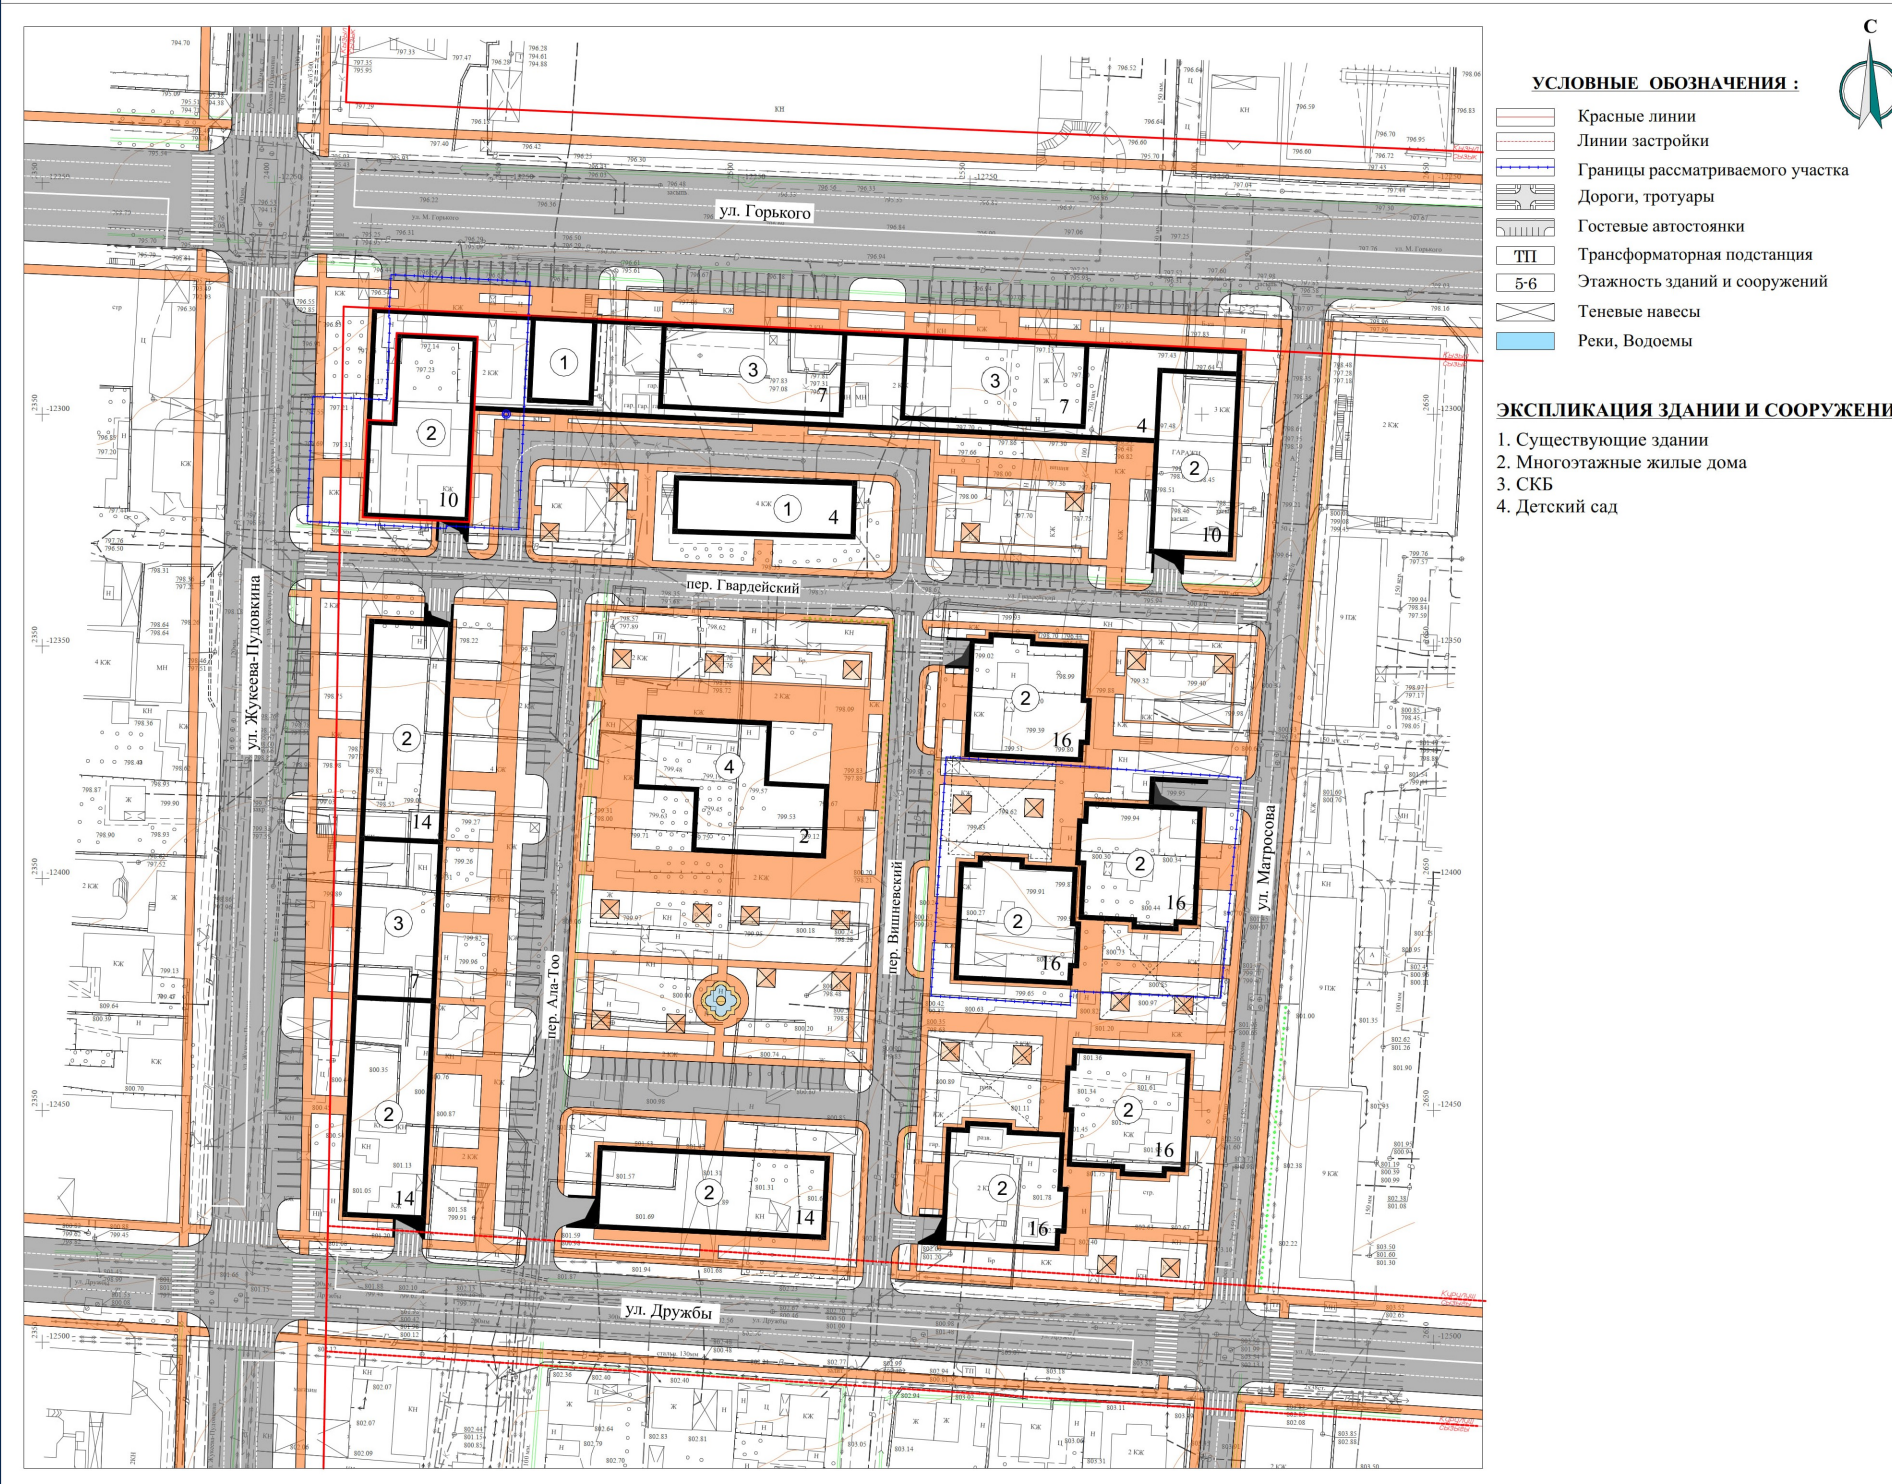

Проект застройки ограниченный улицами: ул. Максима Горького, ул. Матросова, ул. Дружбы и ул. Жукеева - Пудовкина в городе Бишкек (1-этап) Генеральный план

