

Корректурa проекта застройки территории ограниченной ул. Московская, ул. Раззакова, ул. Льва Толстого, пр. Манаса (1-й этап) с размещением 12-этажного жилого дома с СКБ на 1-этаже и подземным автопаркингом на собственной территории по ул.Чуйкова, 132

Ситуационная схема



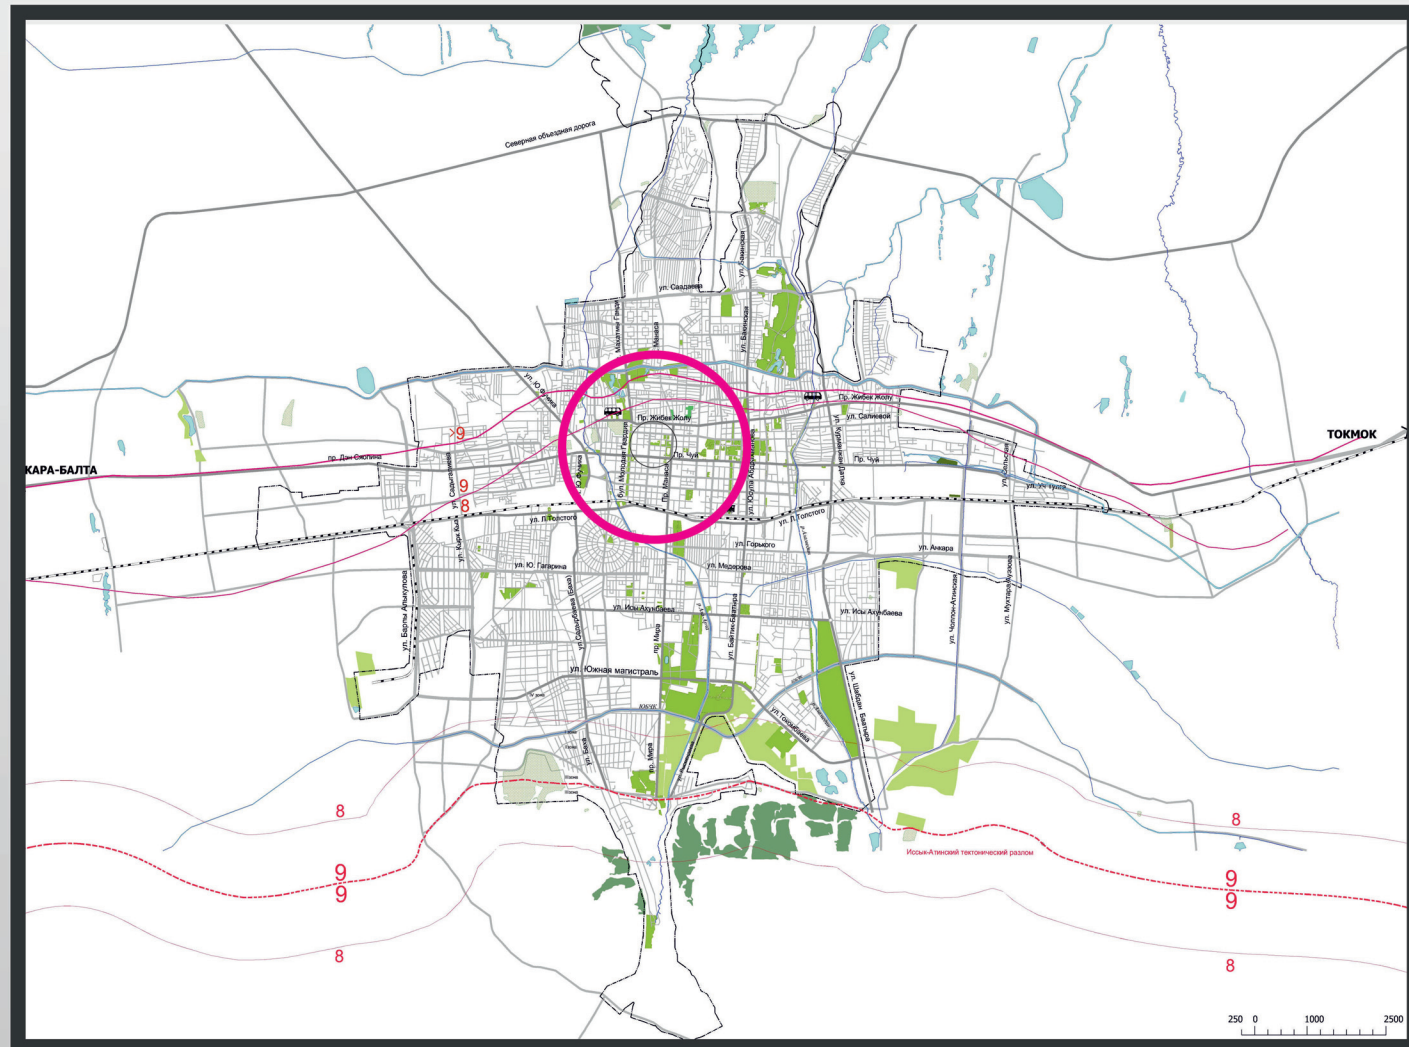



Схема генерального плана

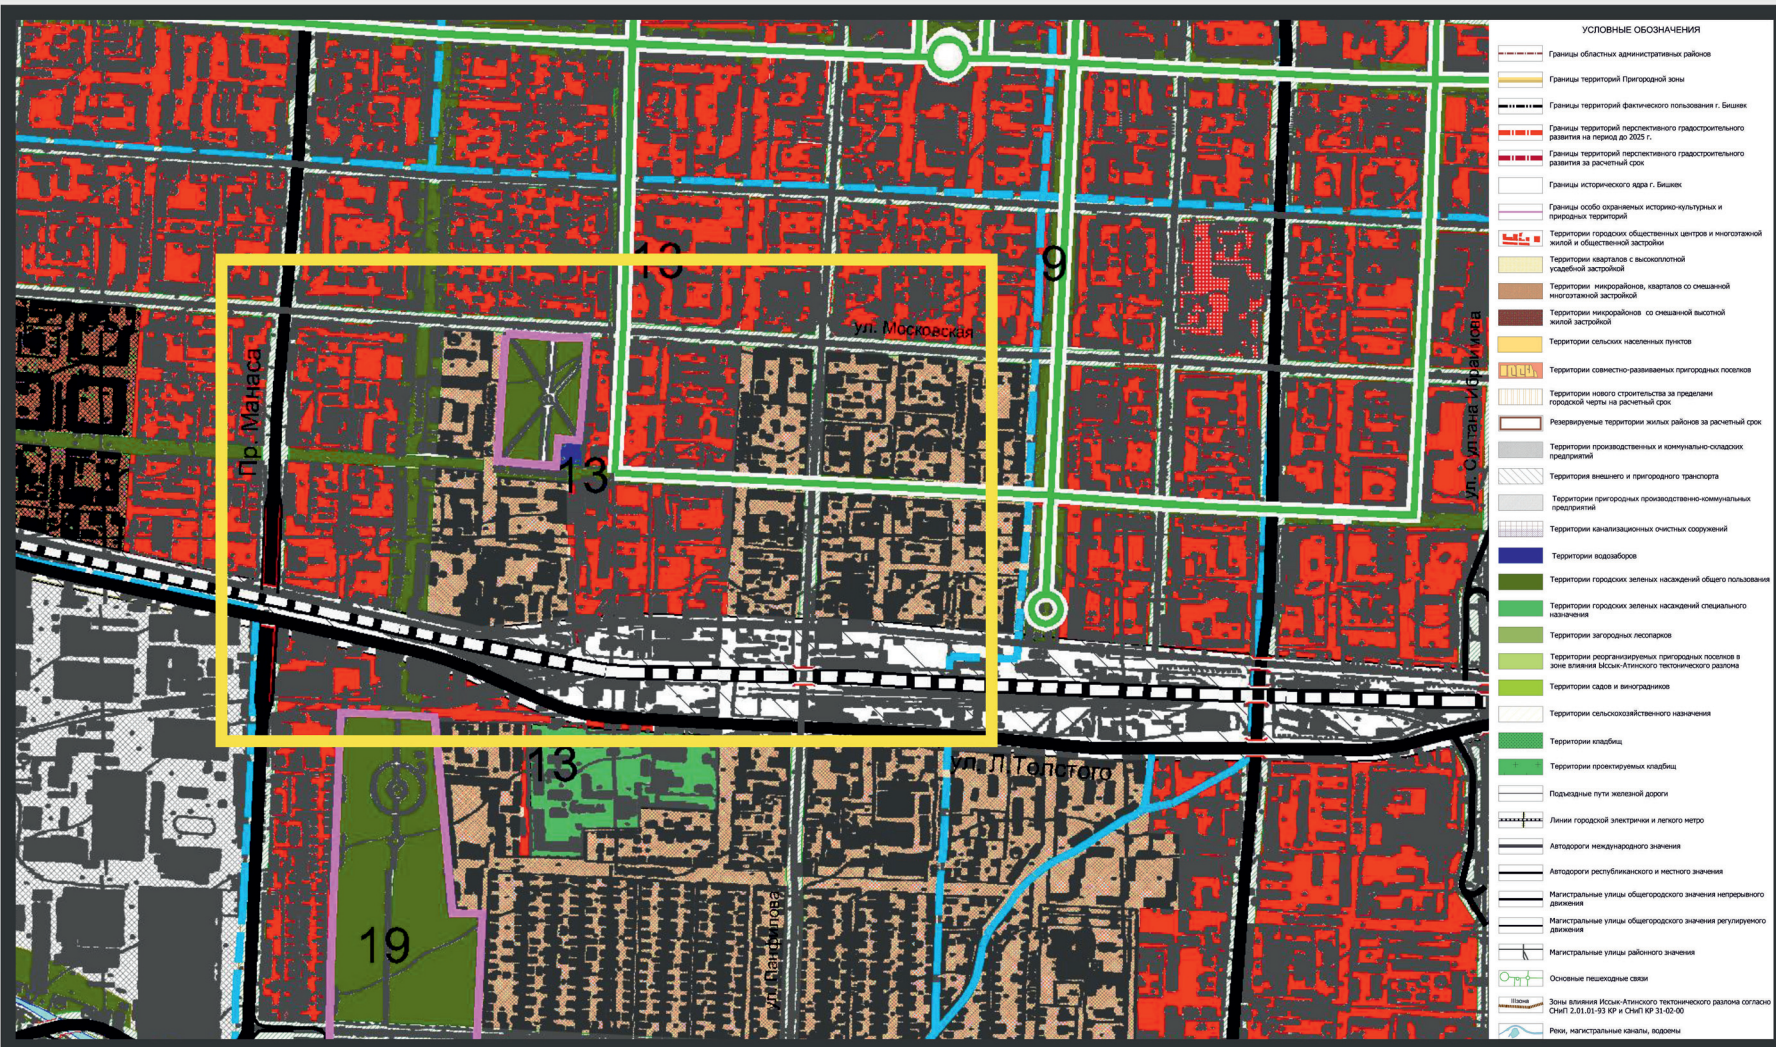

Аэрофотосъемка

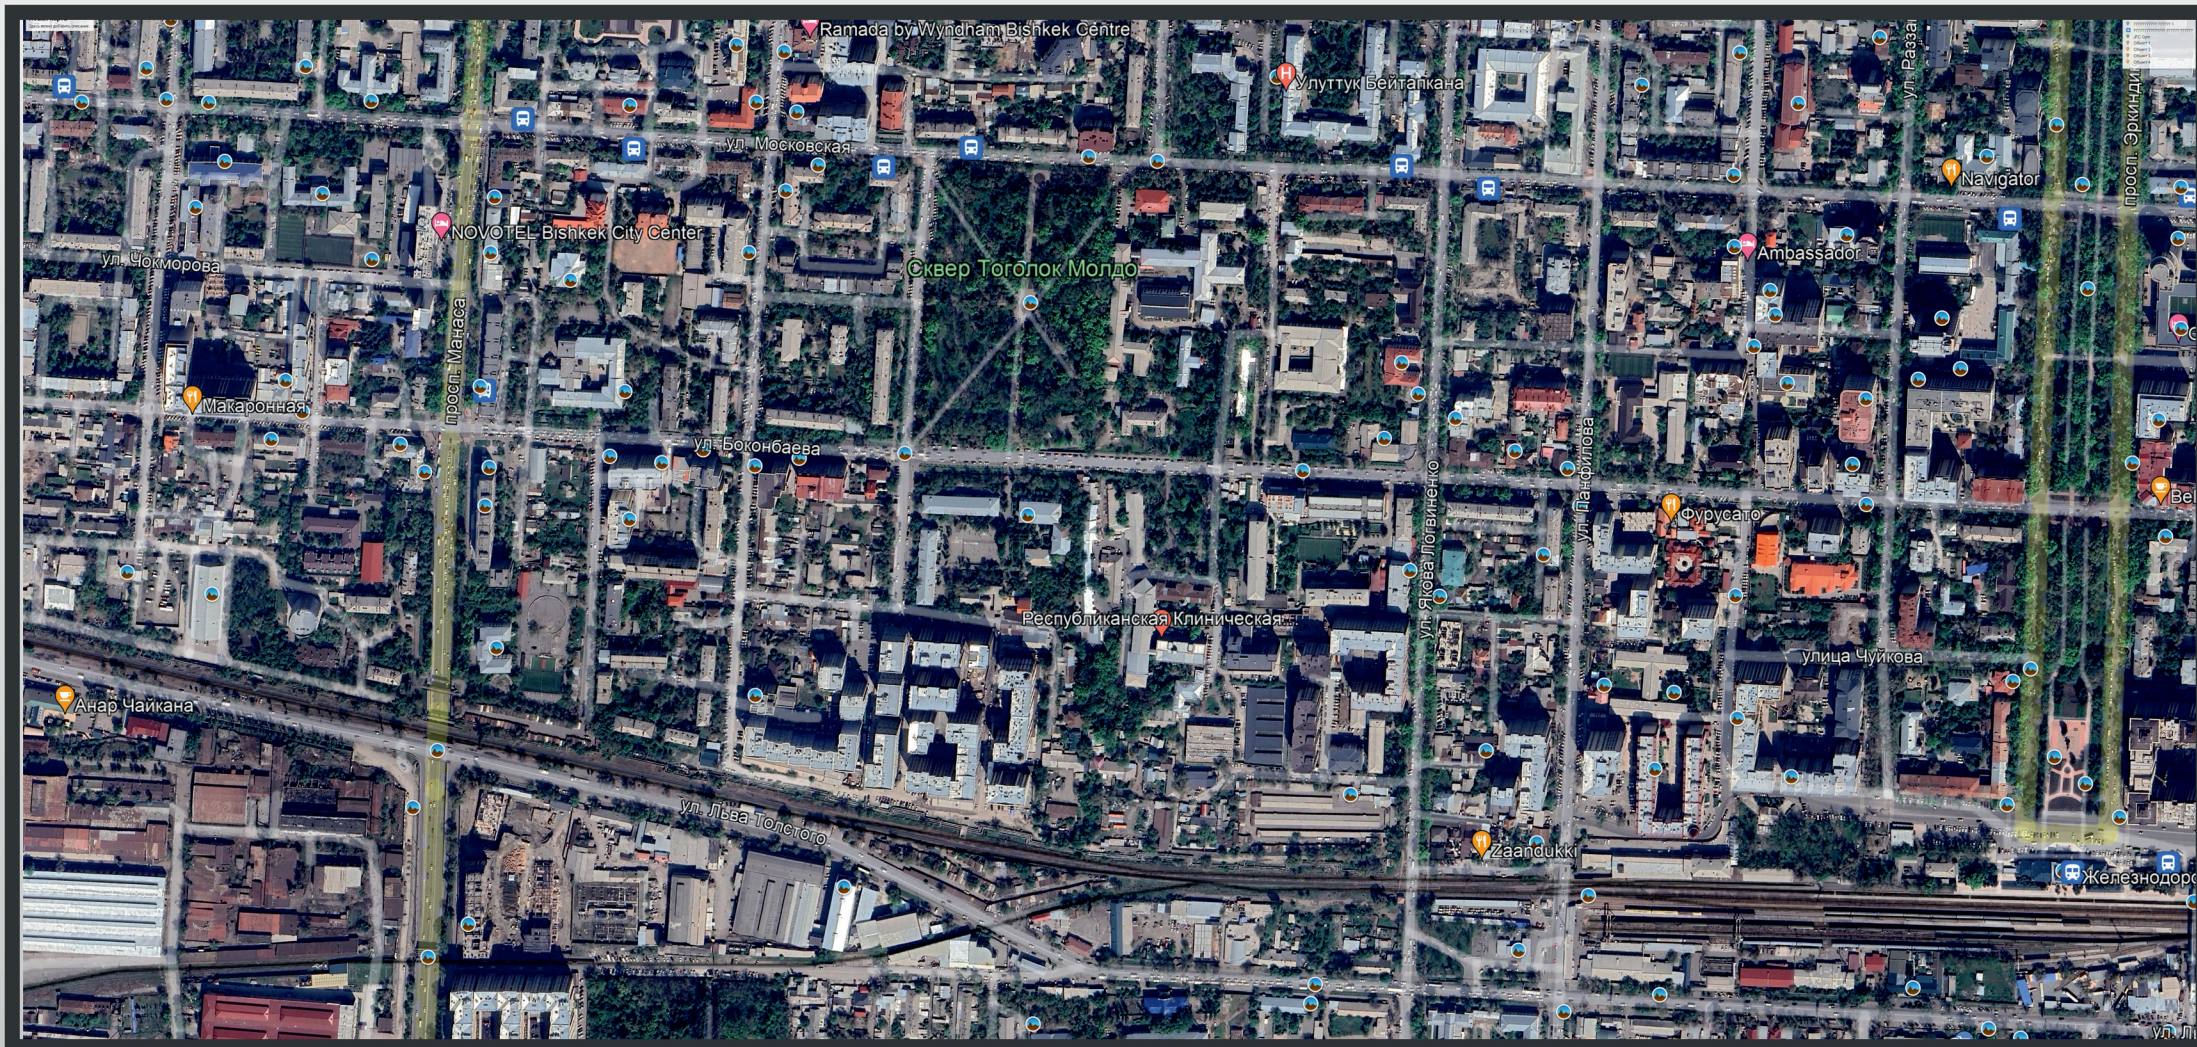

Ранее рассмотрено на Градостроительном совете
27.10.2022г.

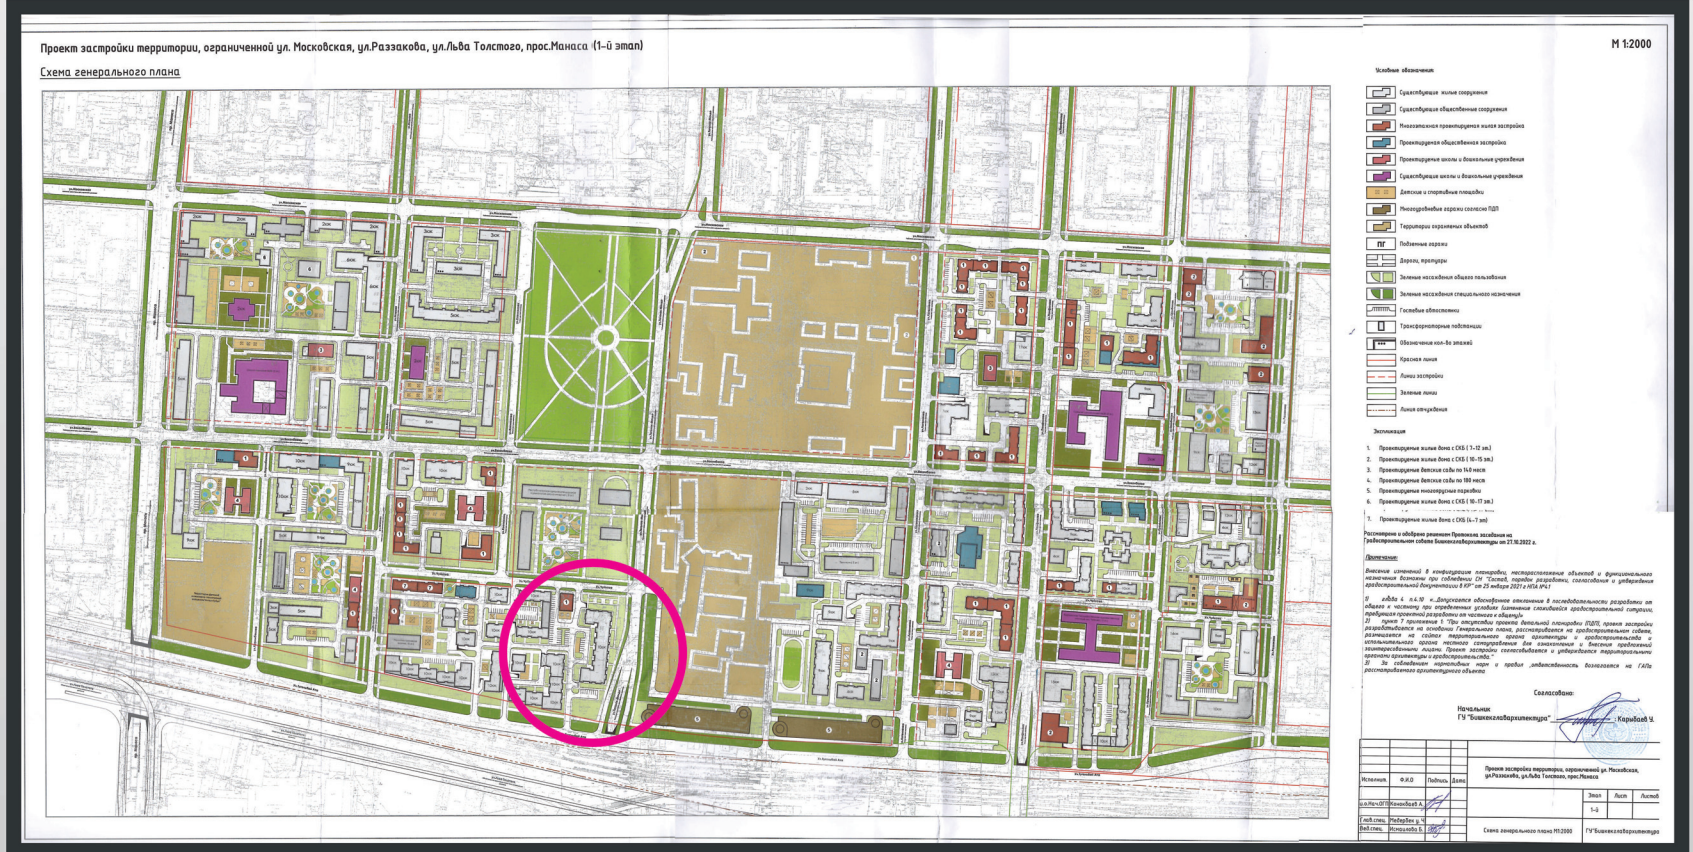

Генплан рассматриваемого объекта



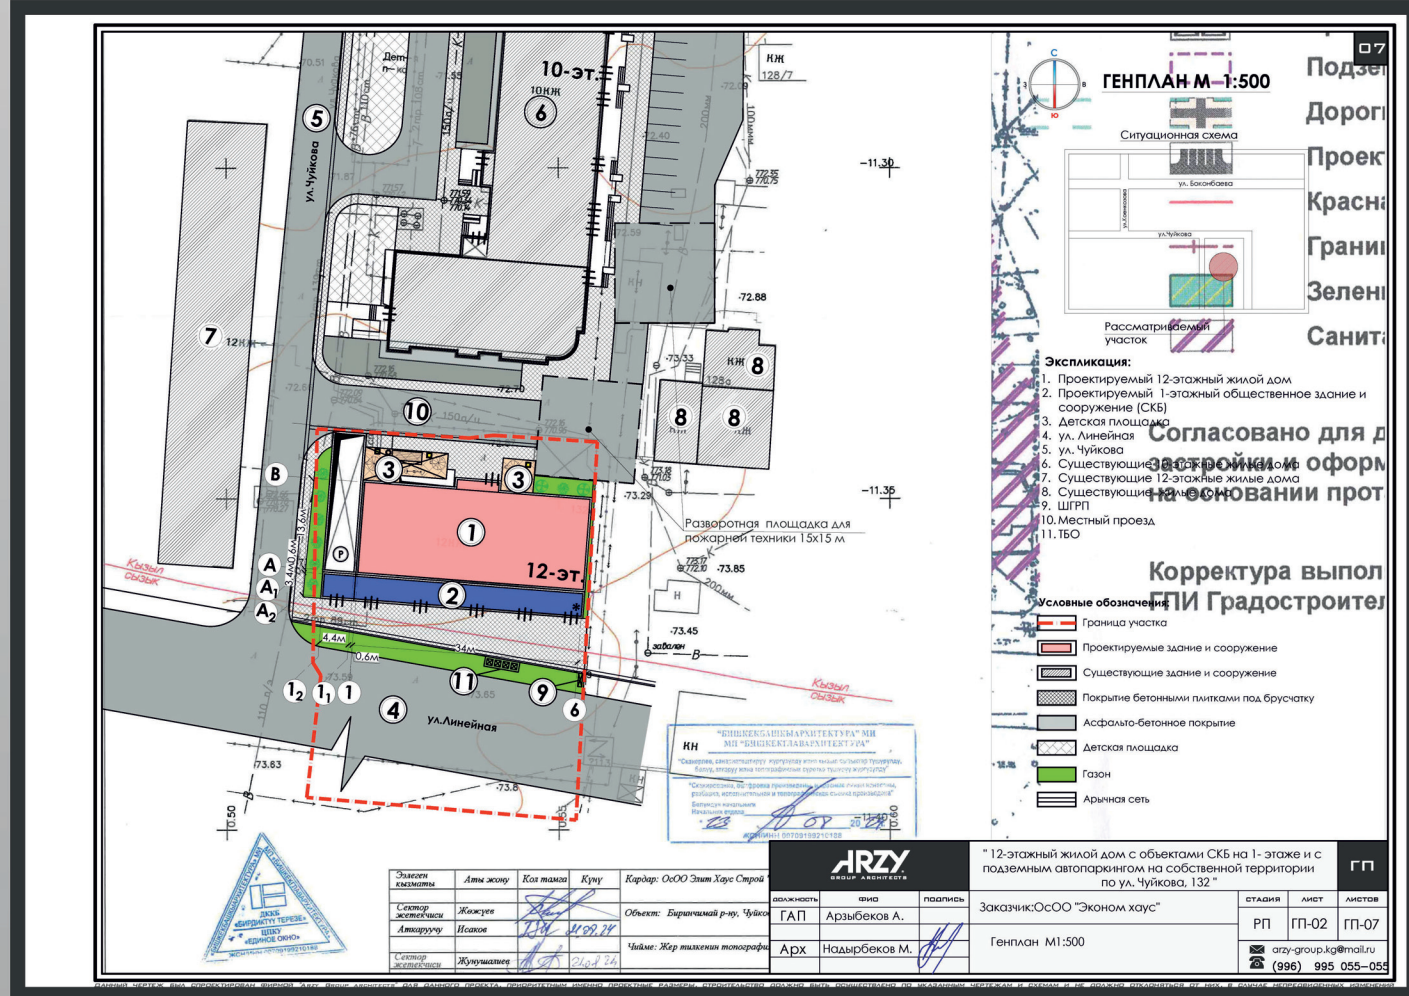



Схема генерального плана

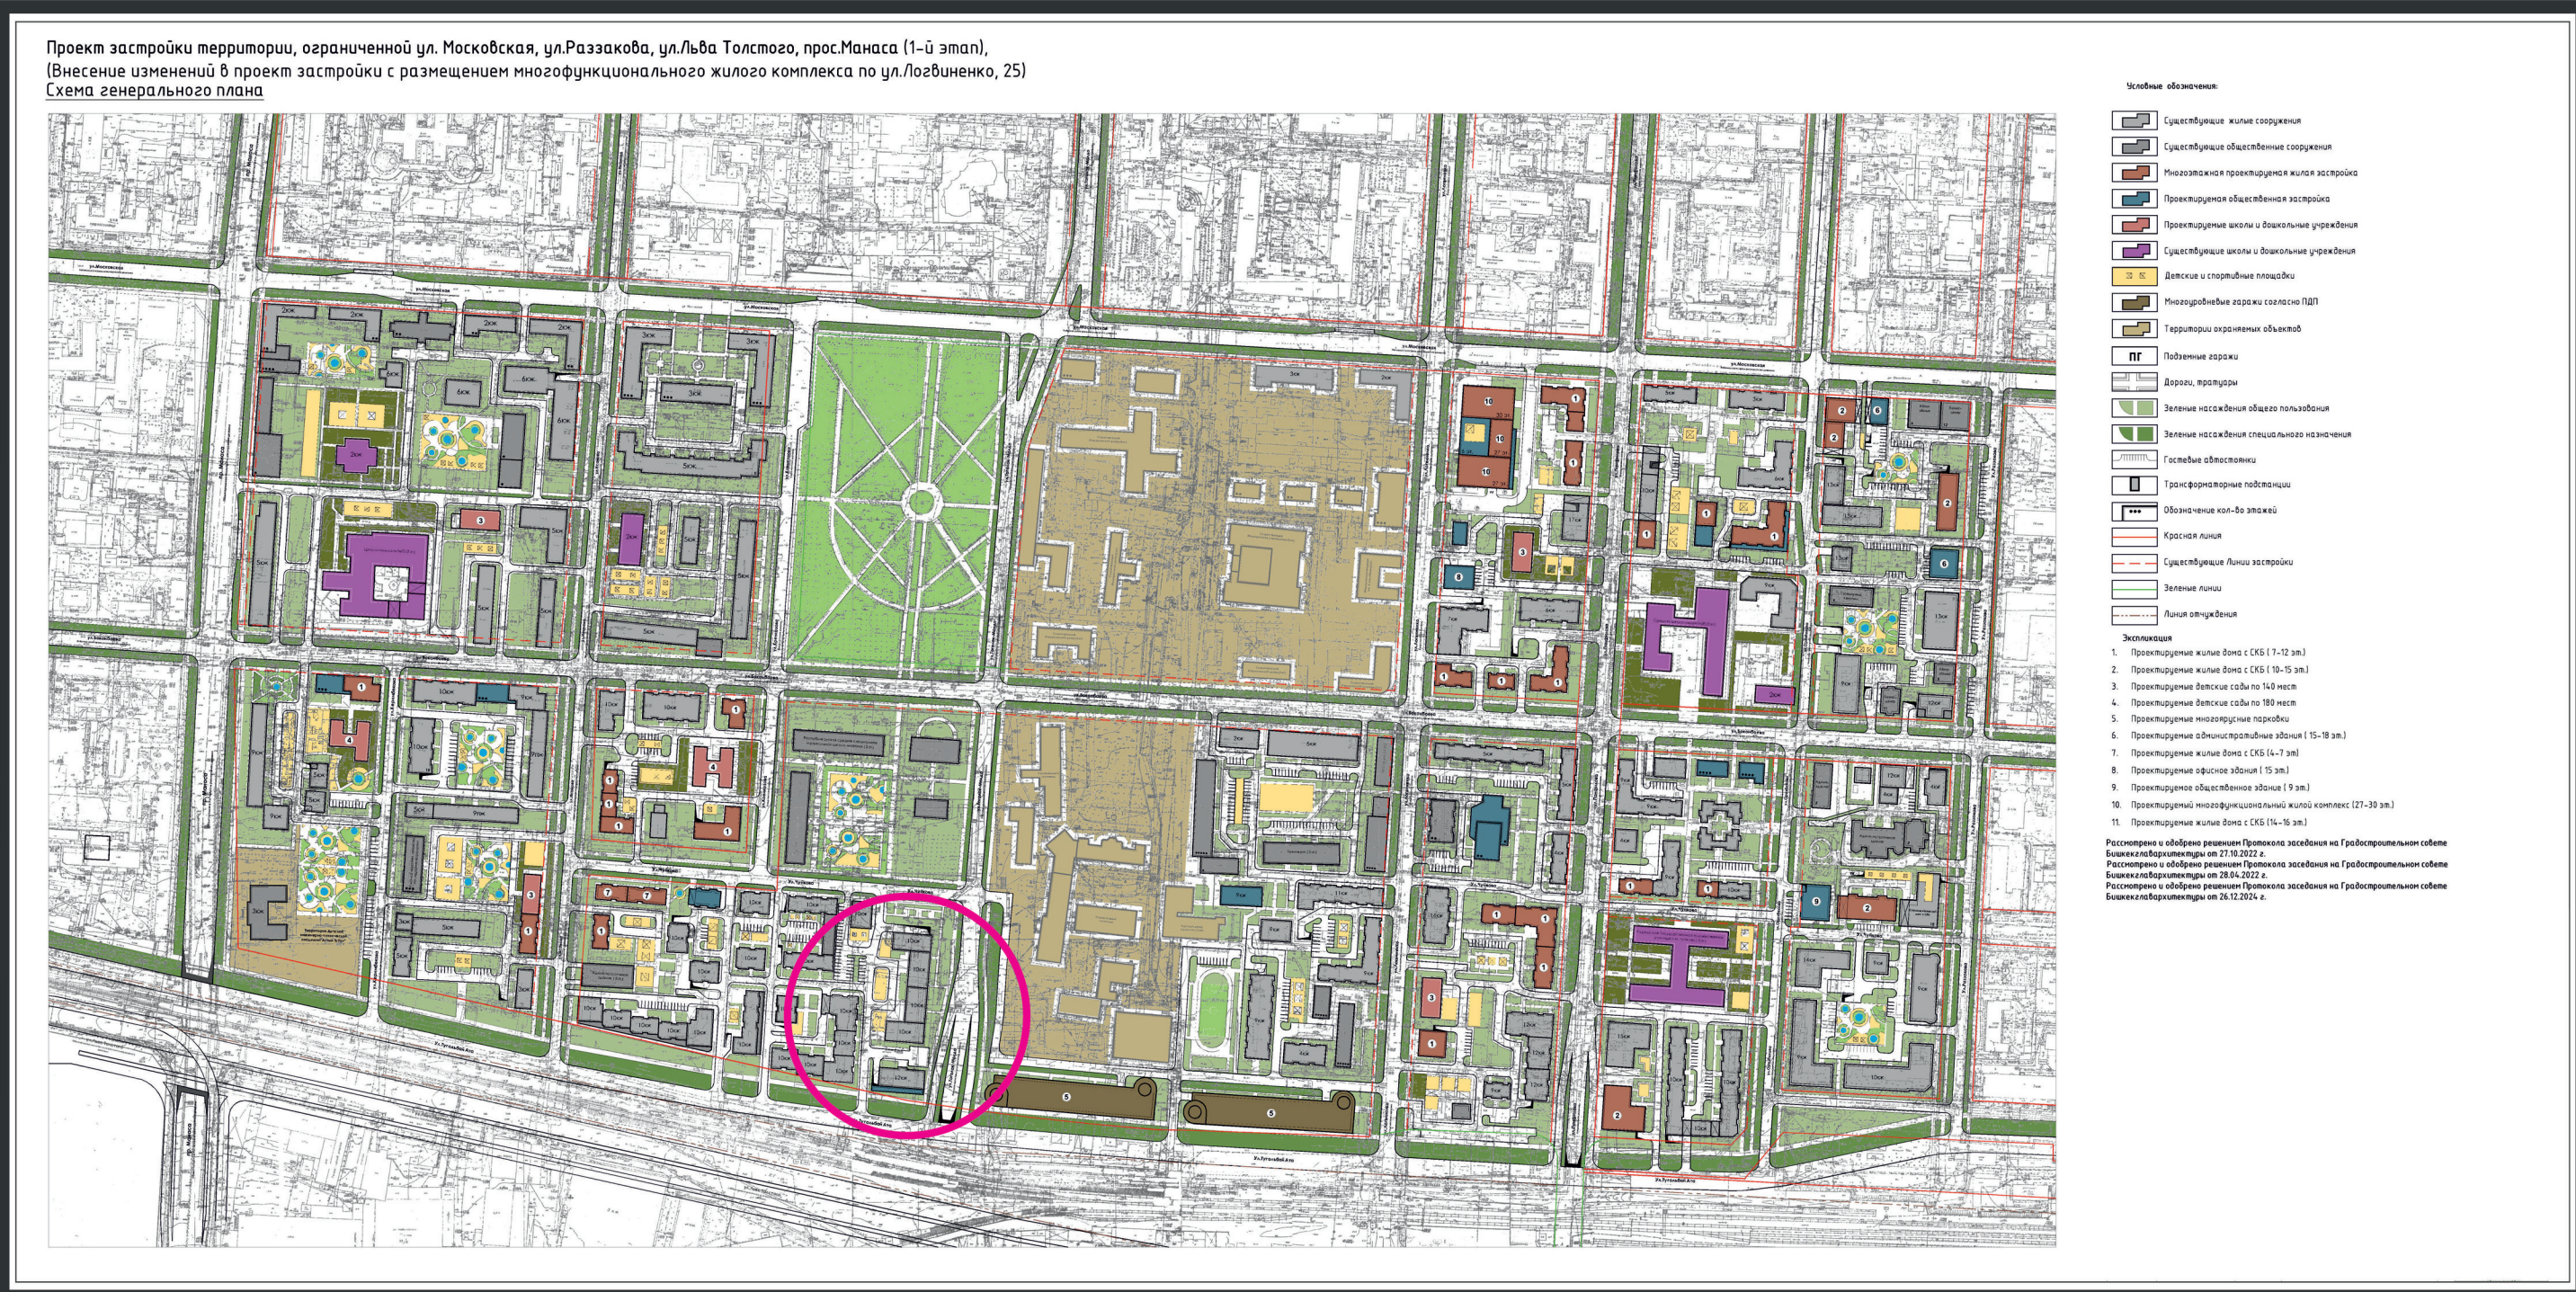


Опорный план

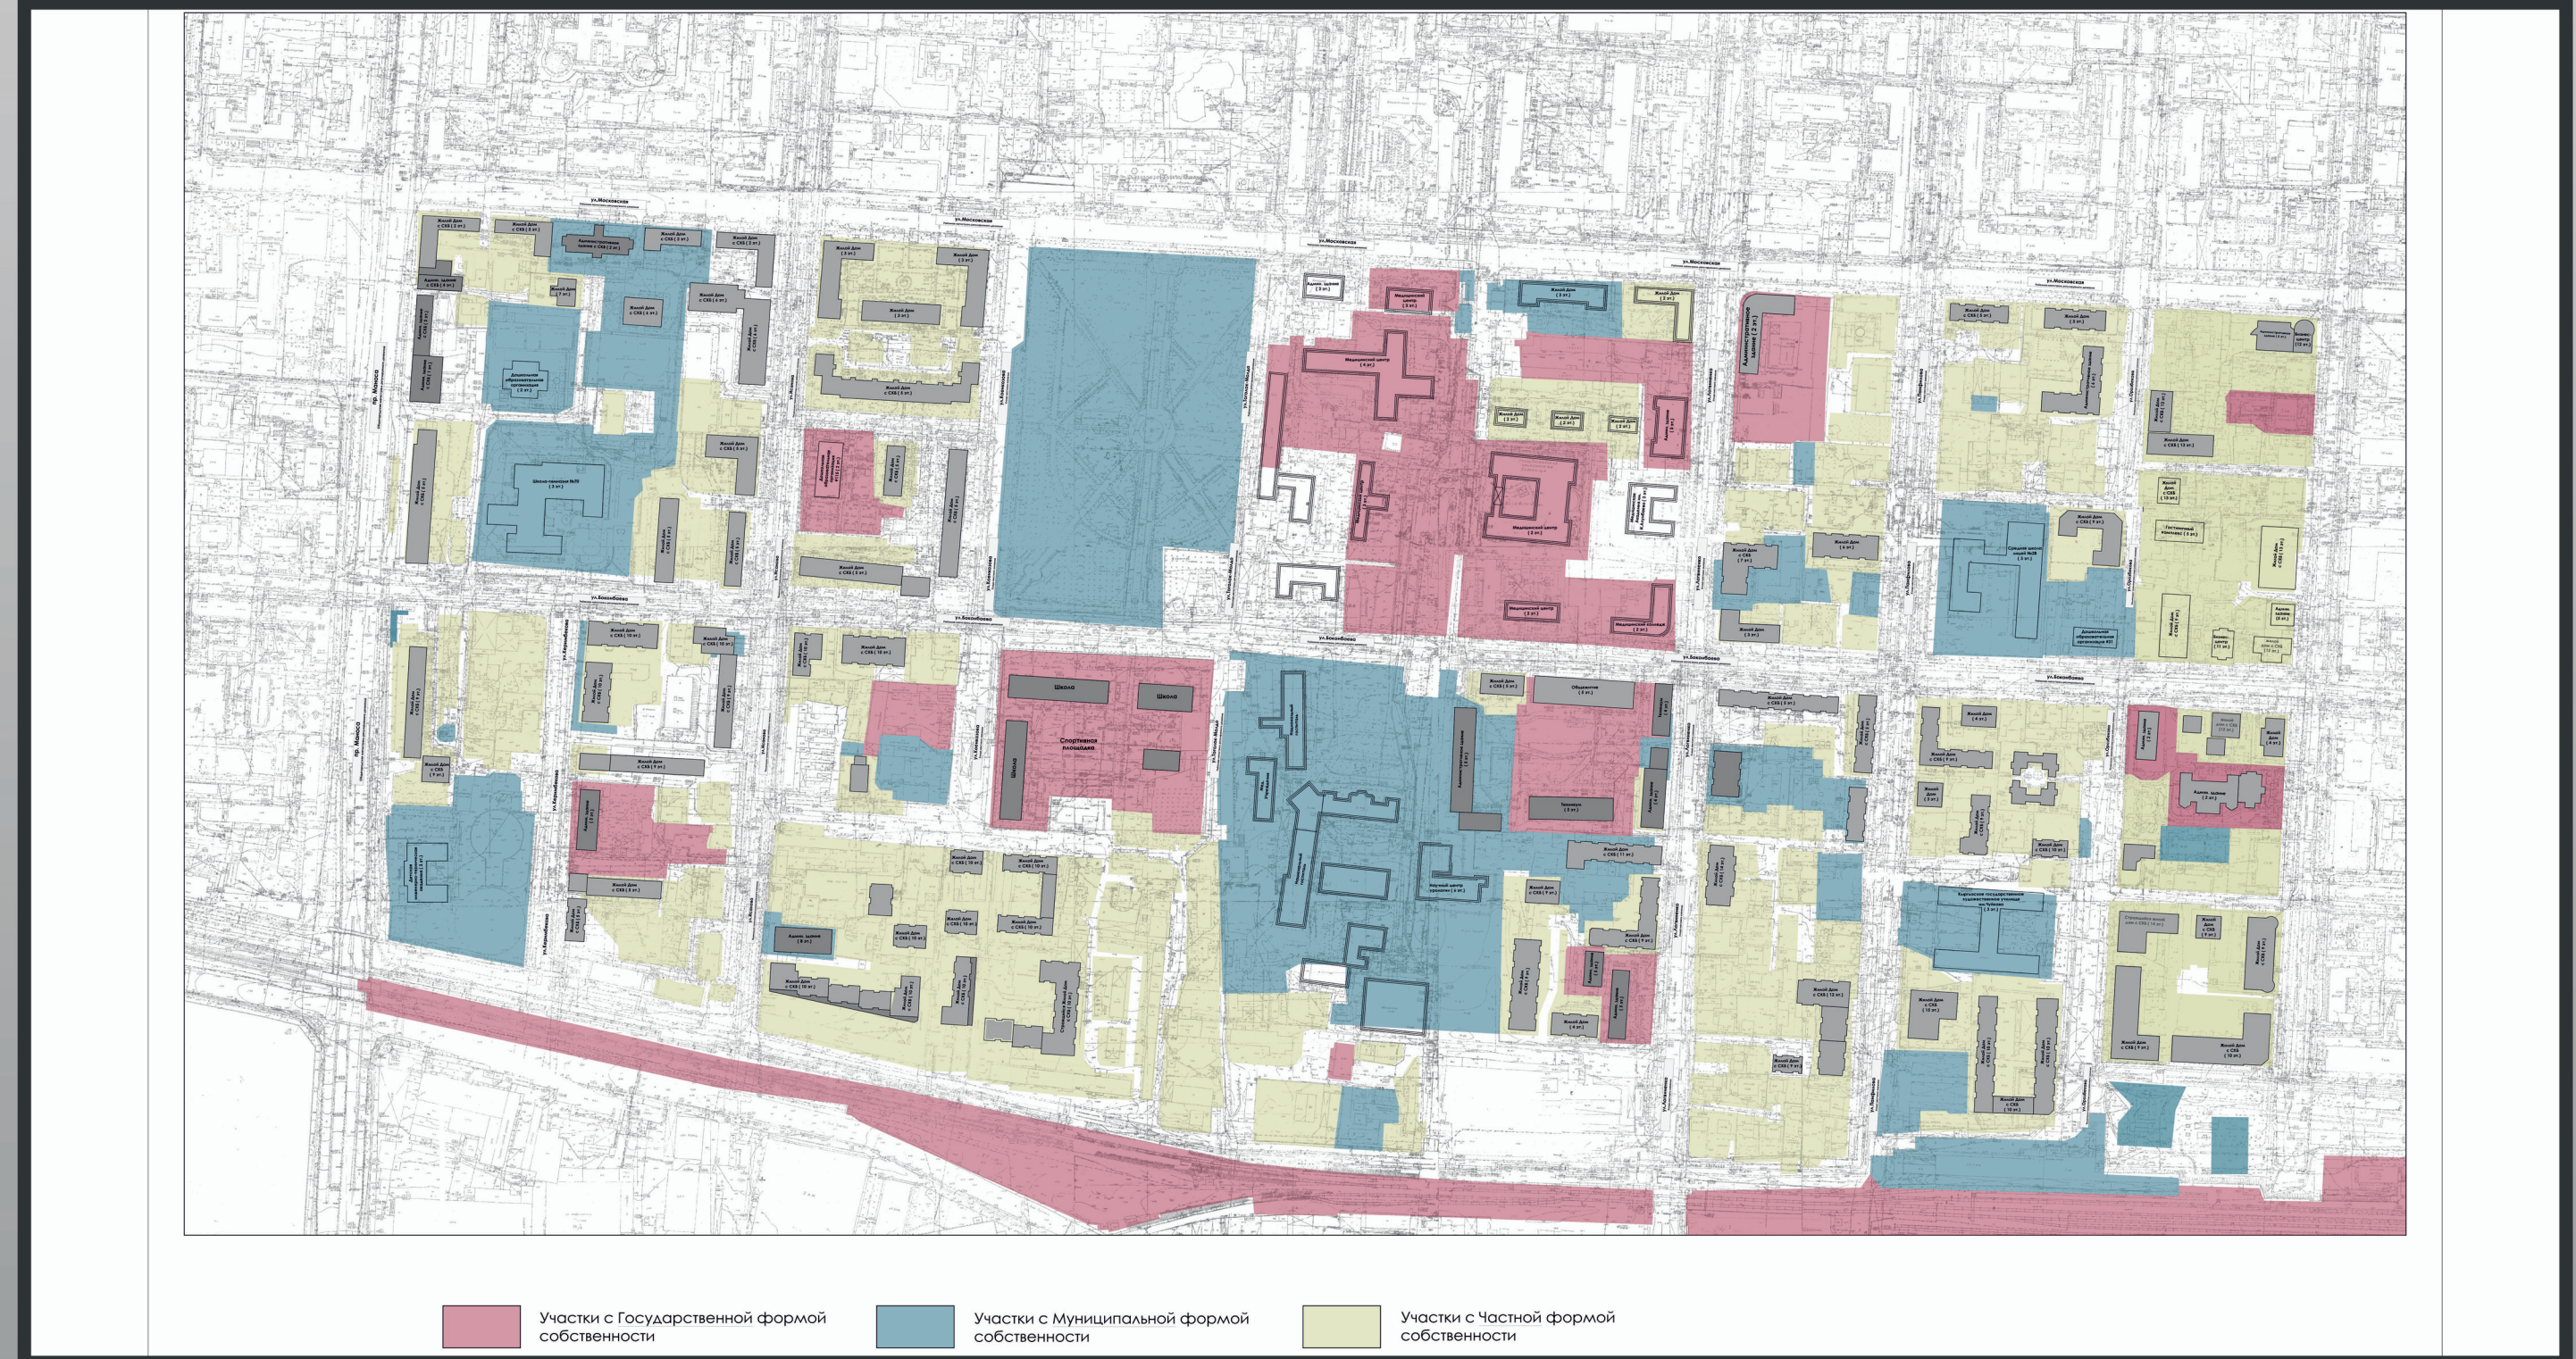


План 1-го этажа

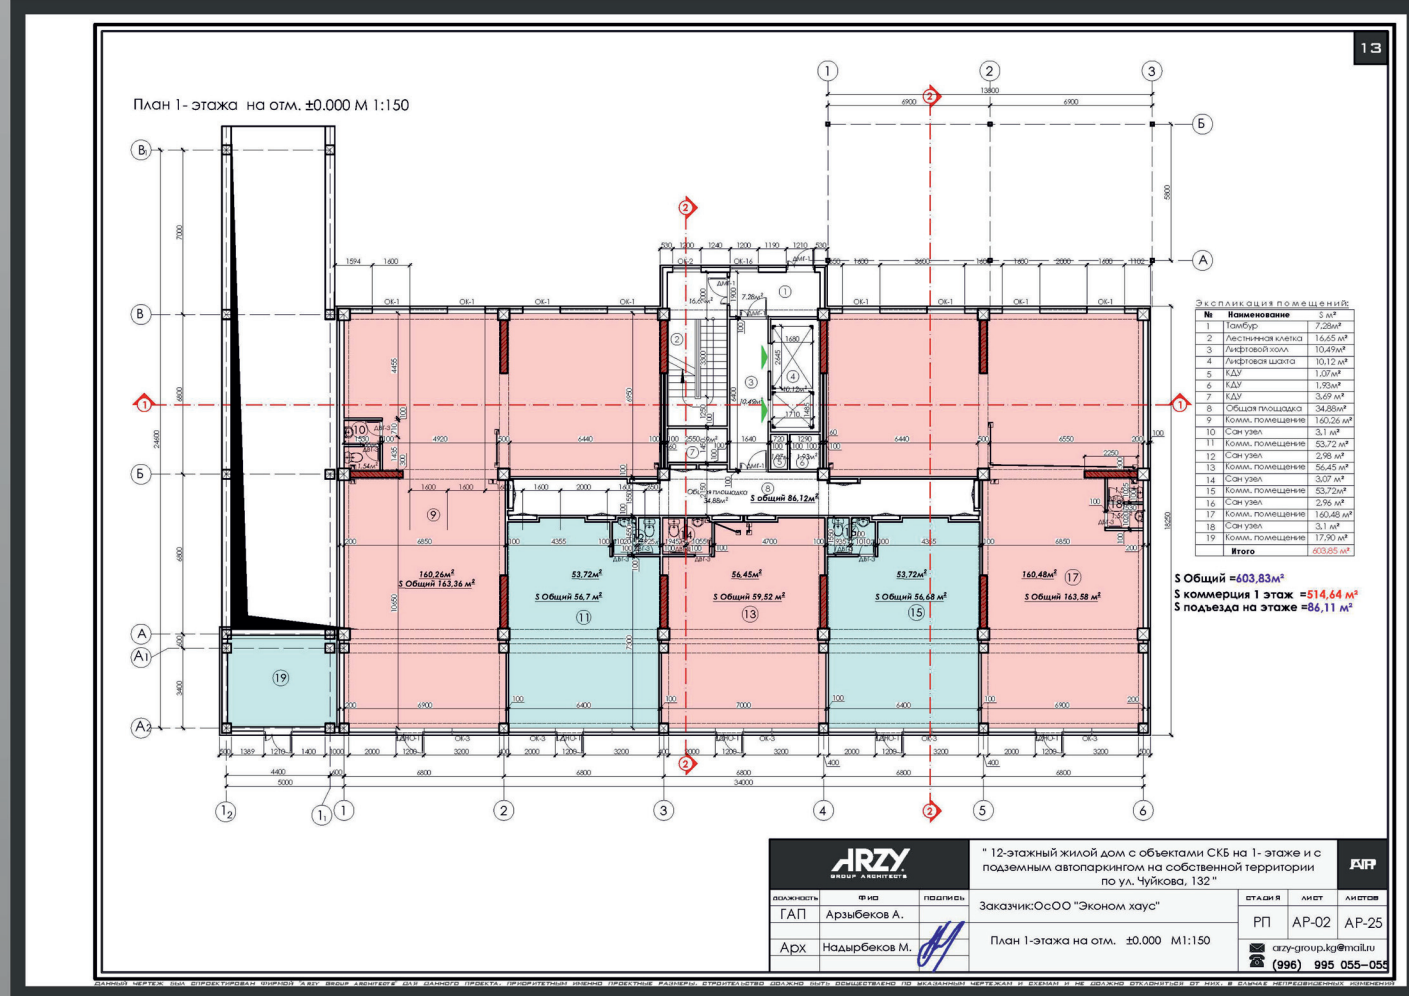


План 3-го этажа

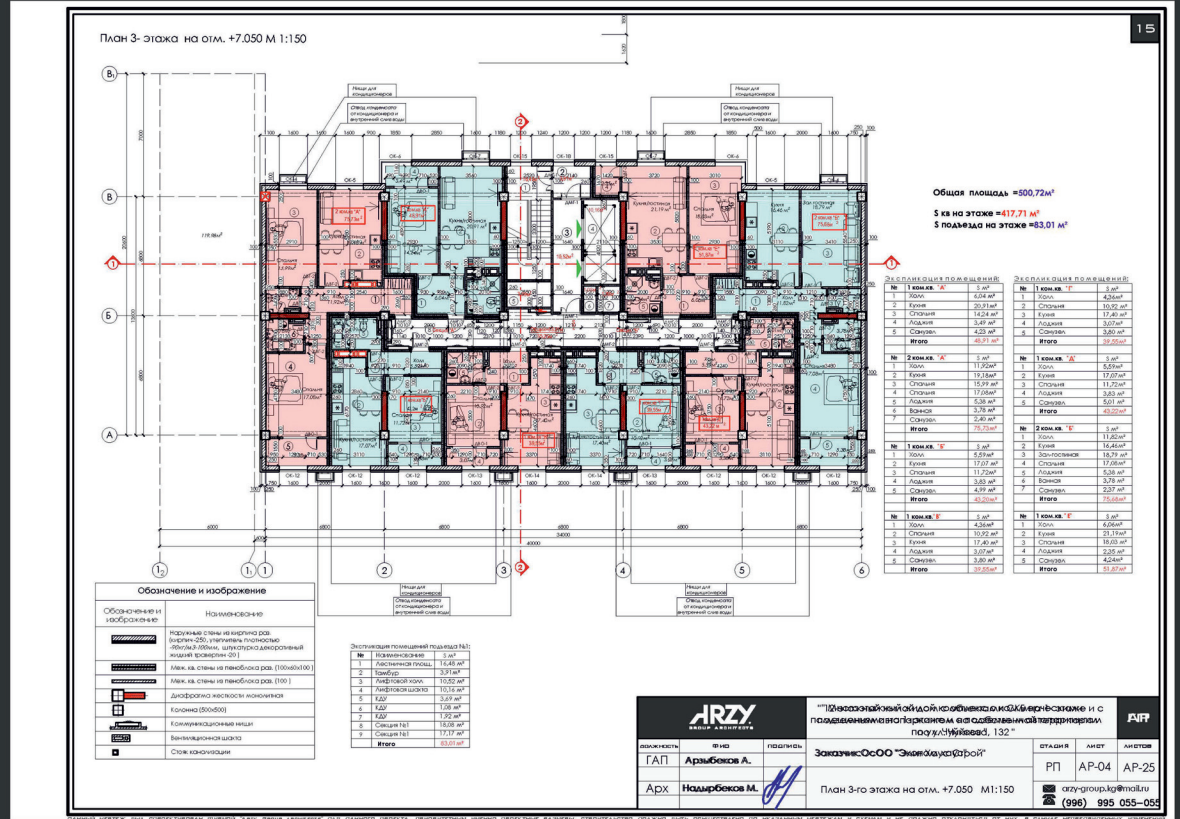

План 2-го этажа

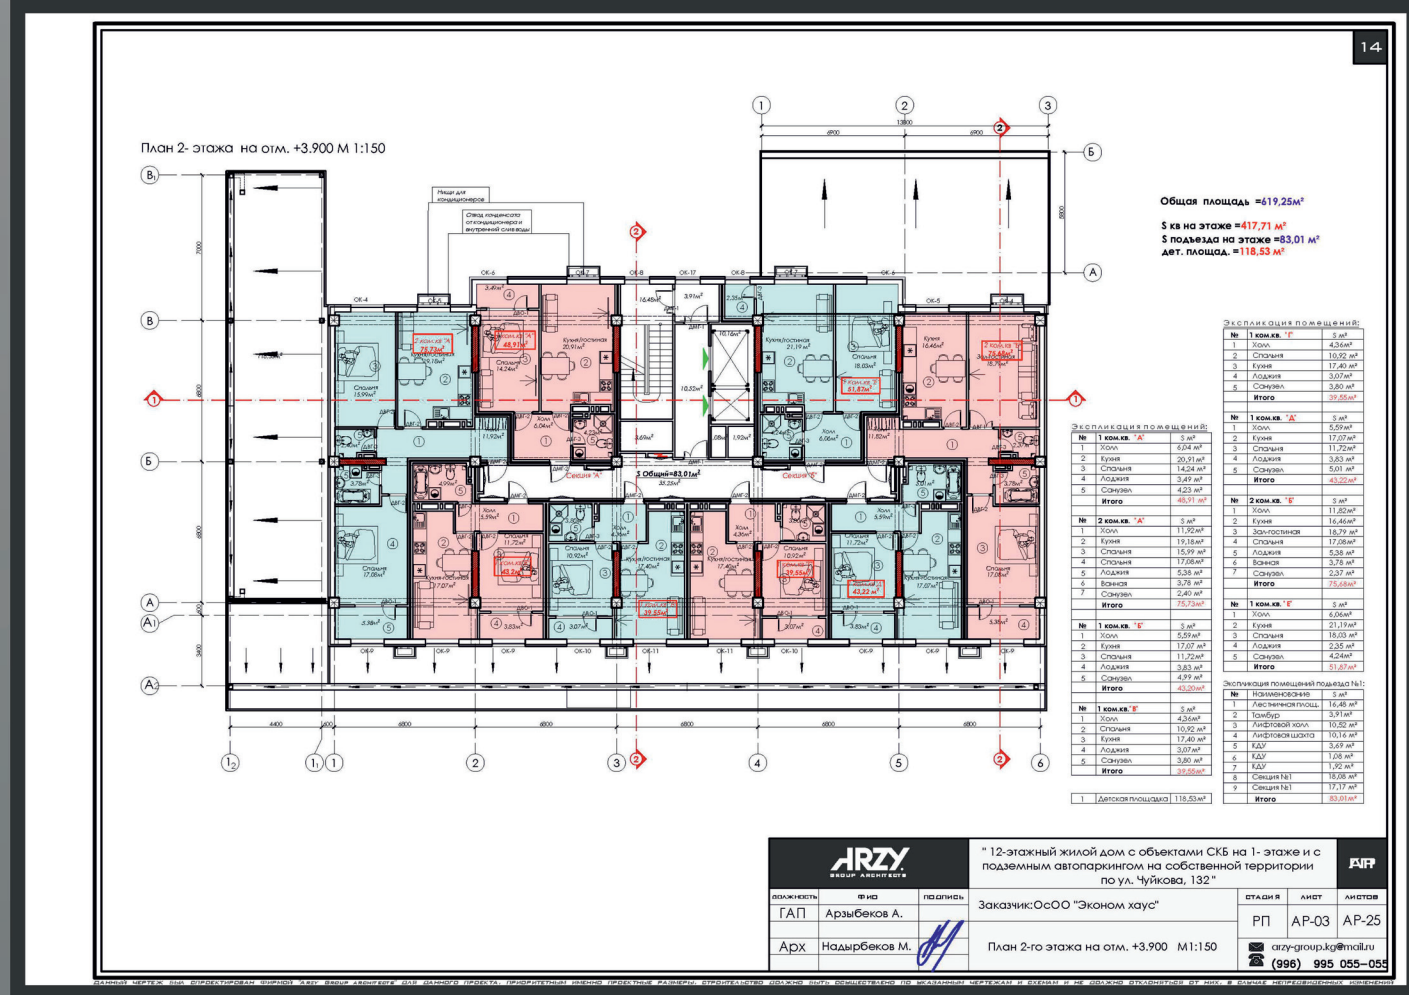

План 4-го по 12-этажи

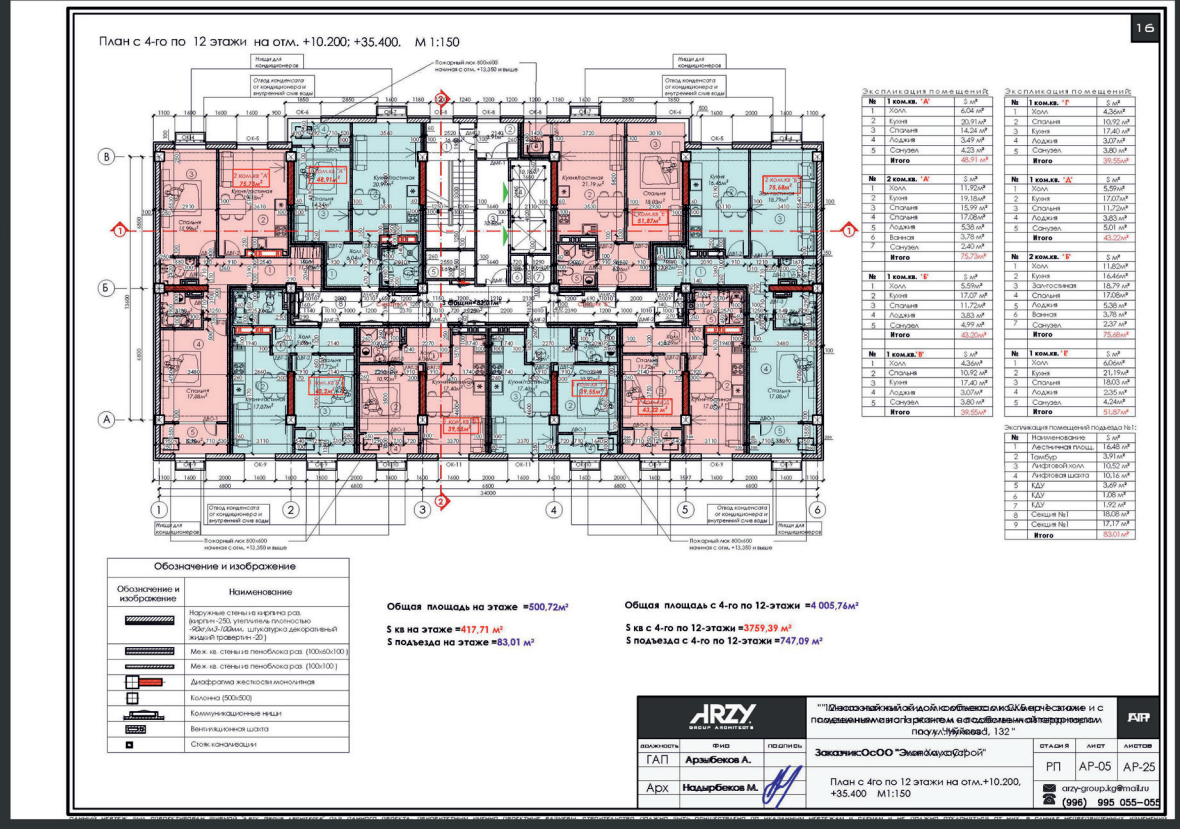

3 Д ВИЗУАЛИЗАЦИЯ



3 Д ВИЗУАЛИЗАЦИЯ

