
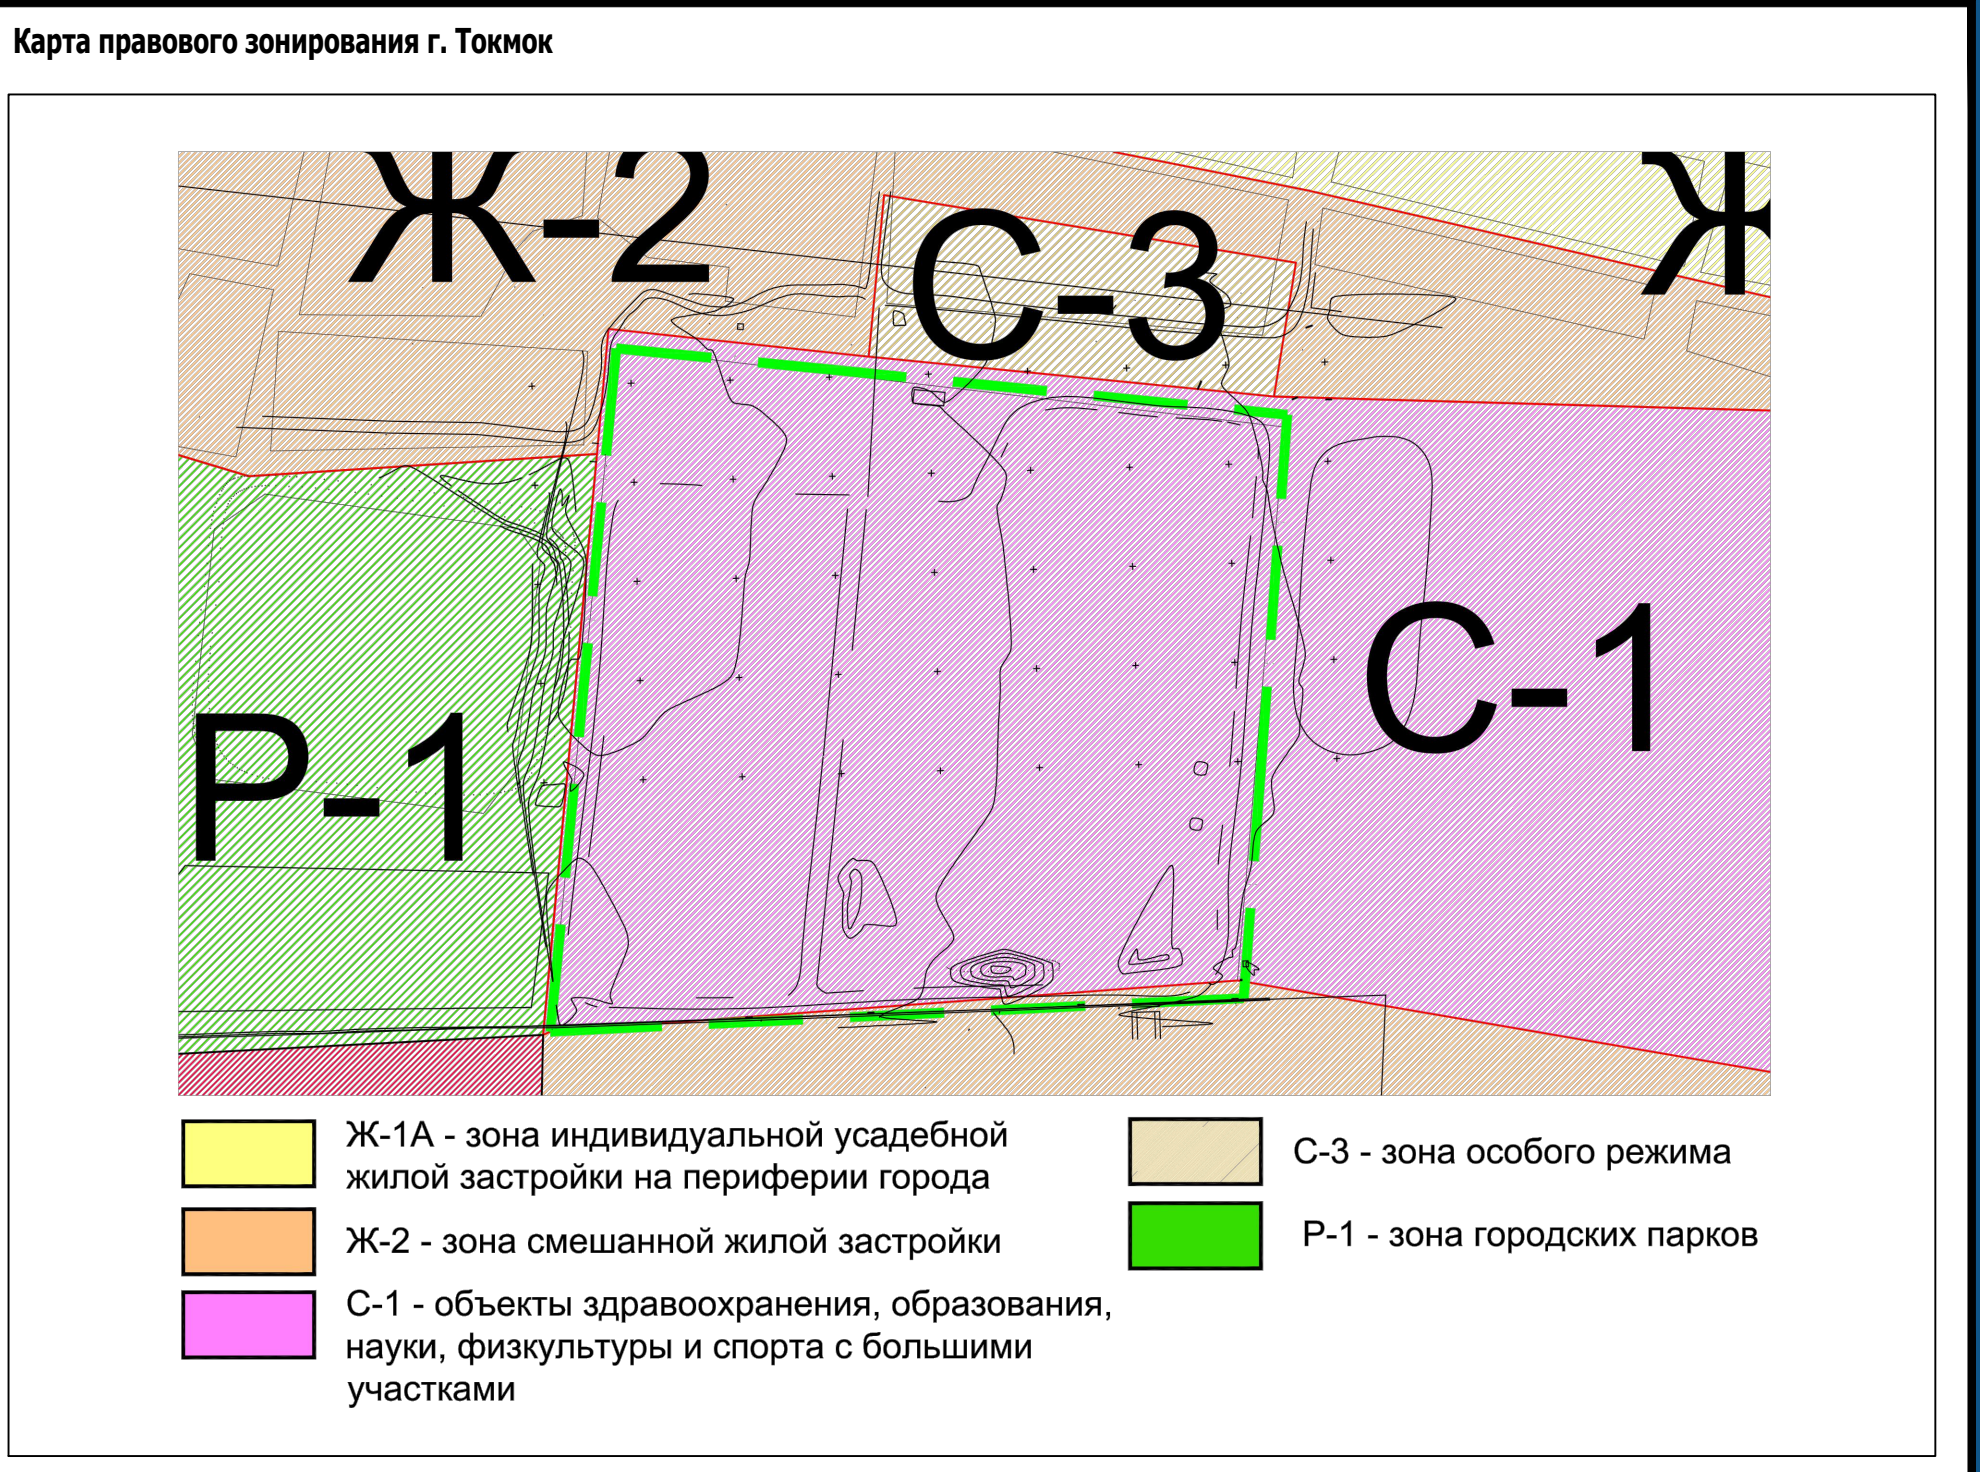
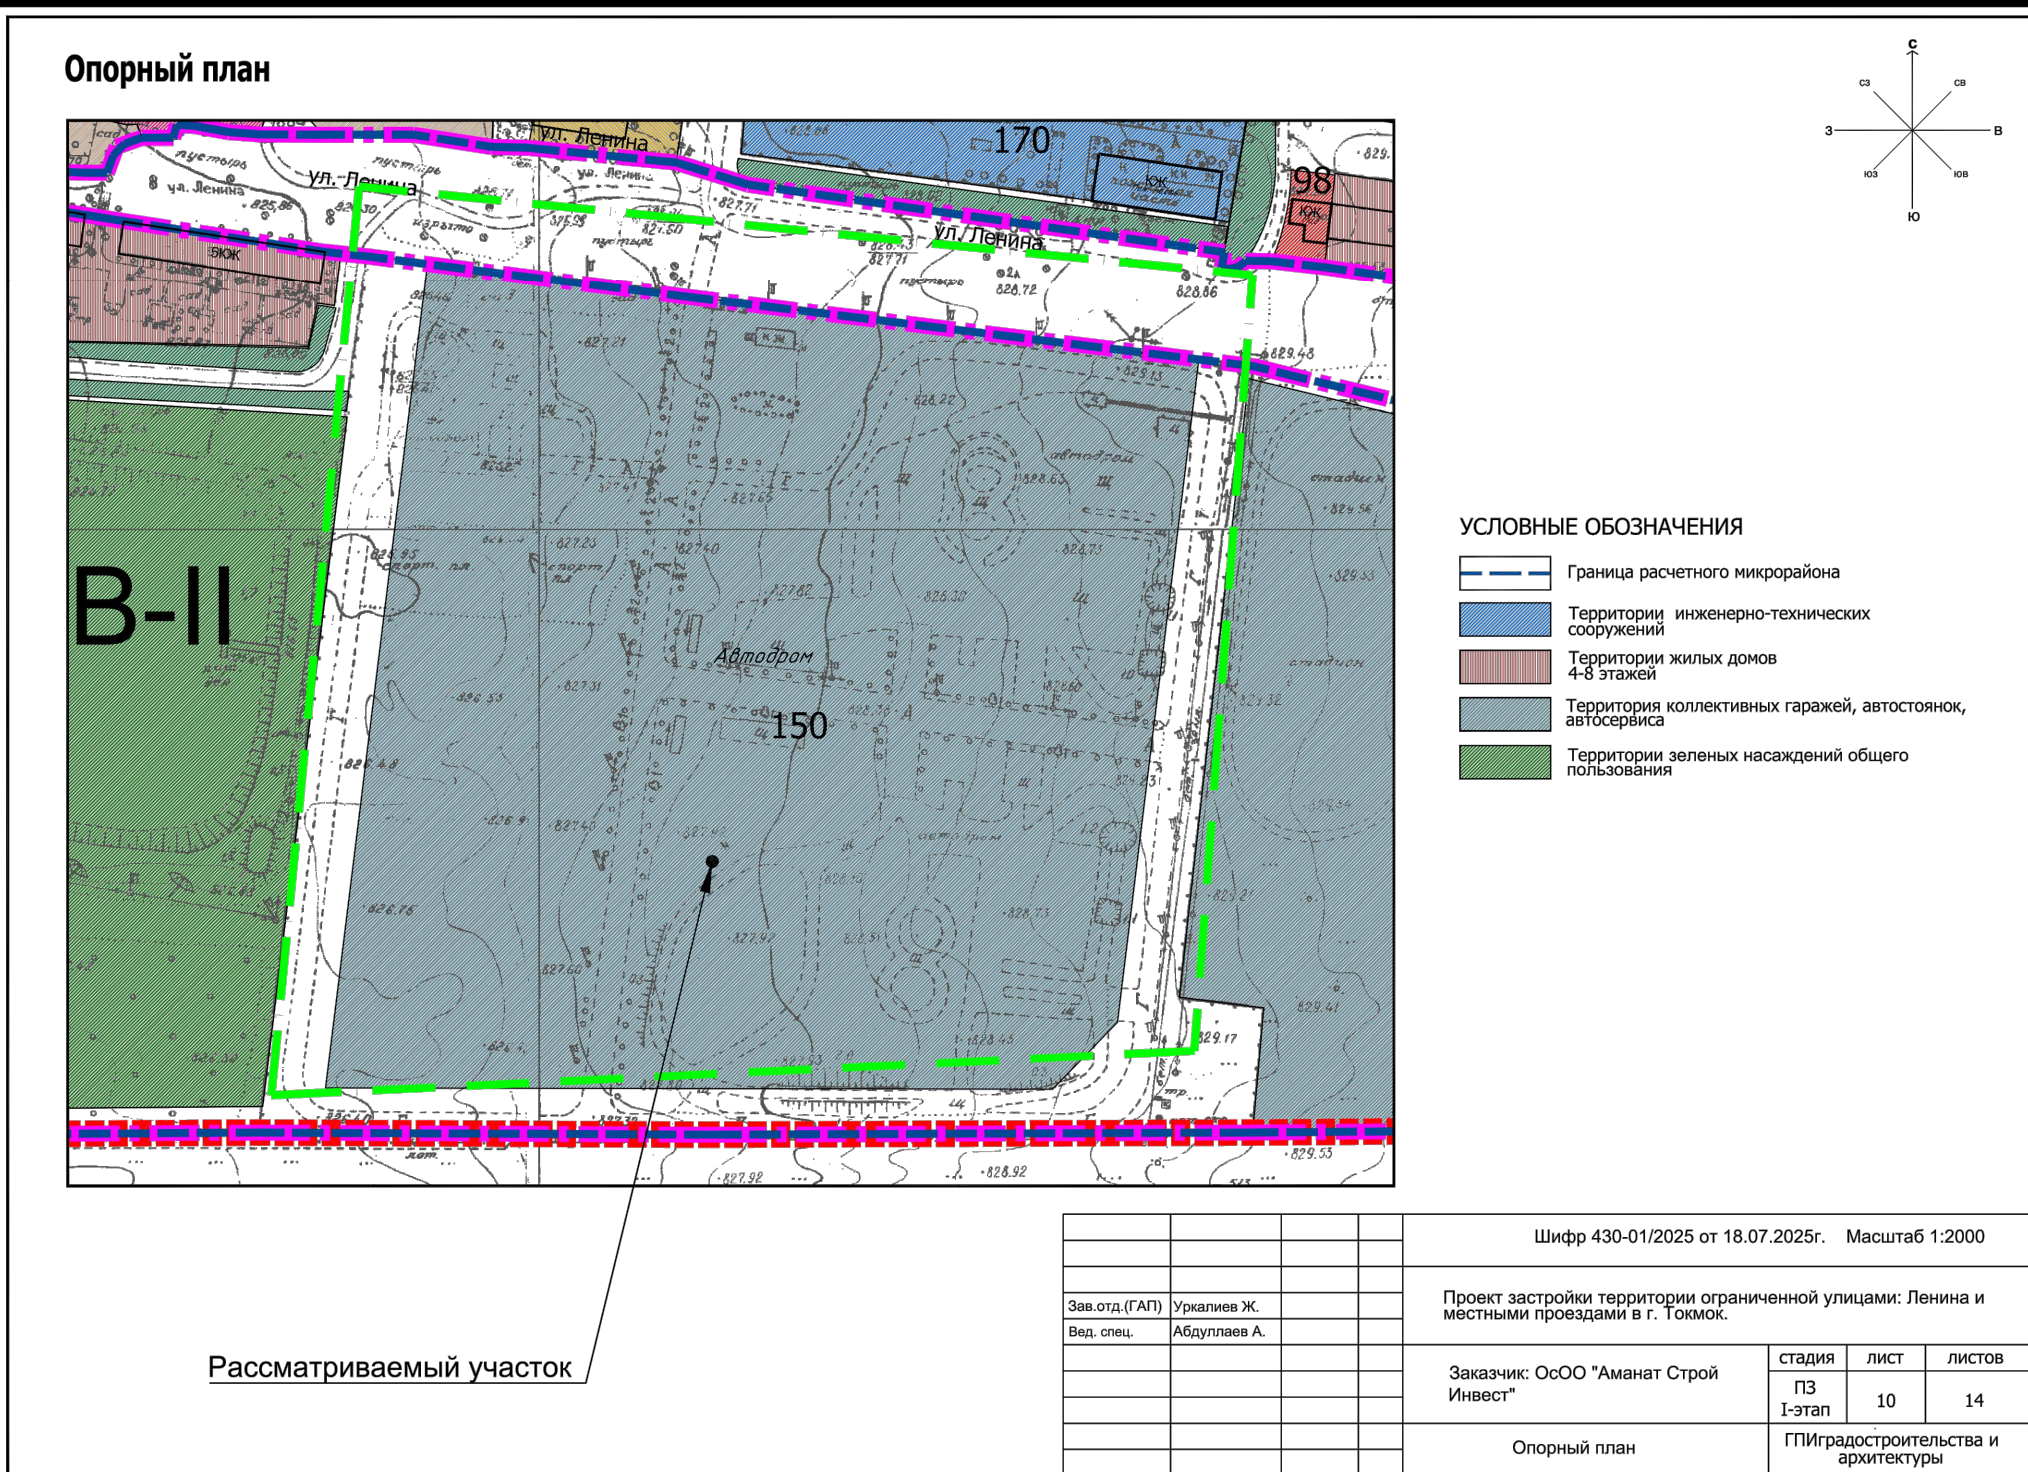


Проект застройки территории ограниченной улицами: Алиева, Заднепровская, Курманжан-Датка и Мамырова в г. Ош

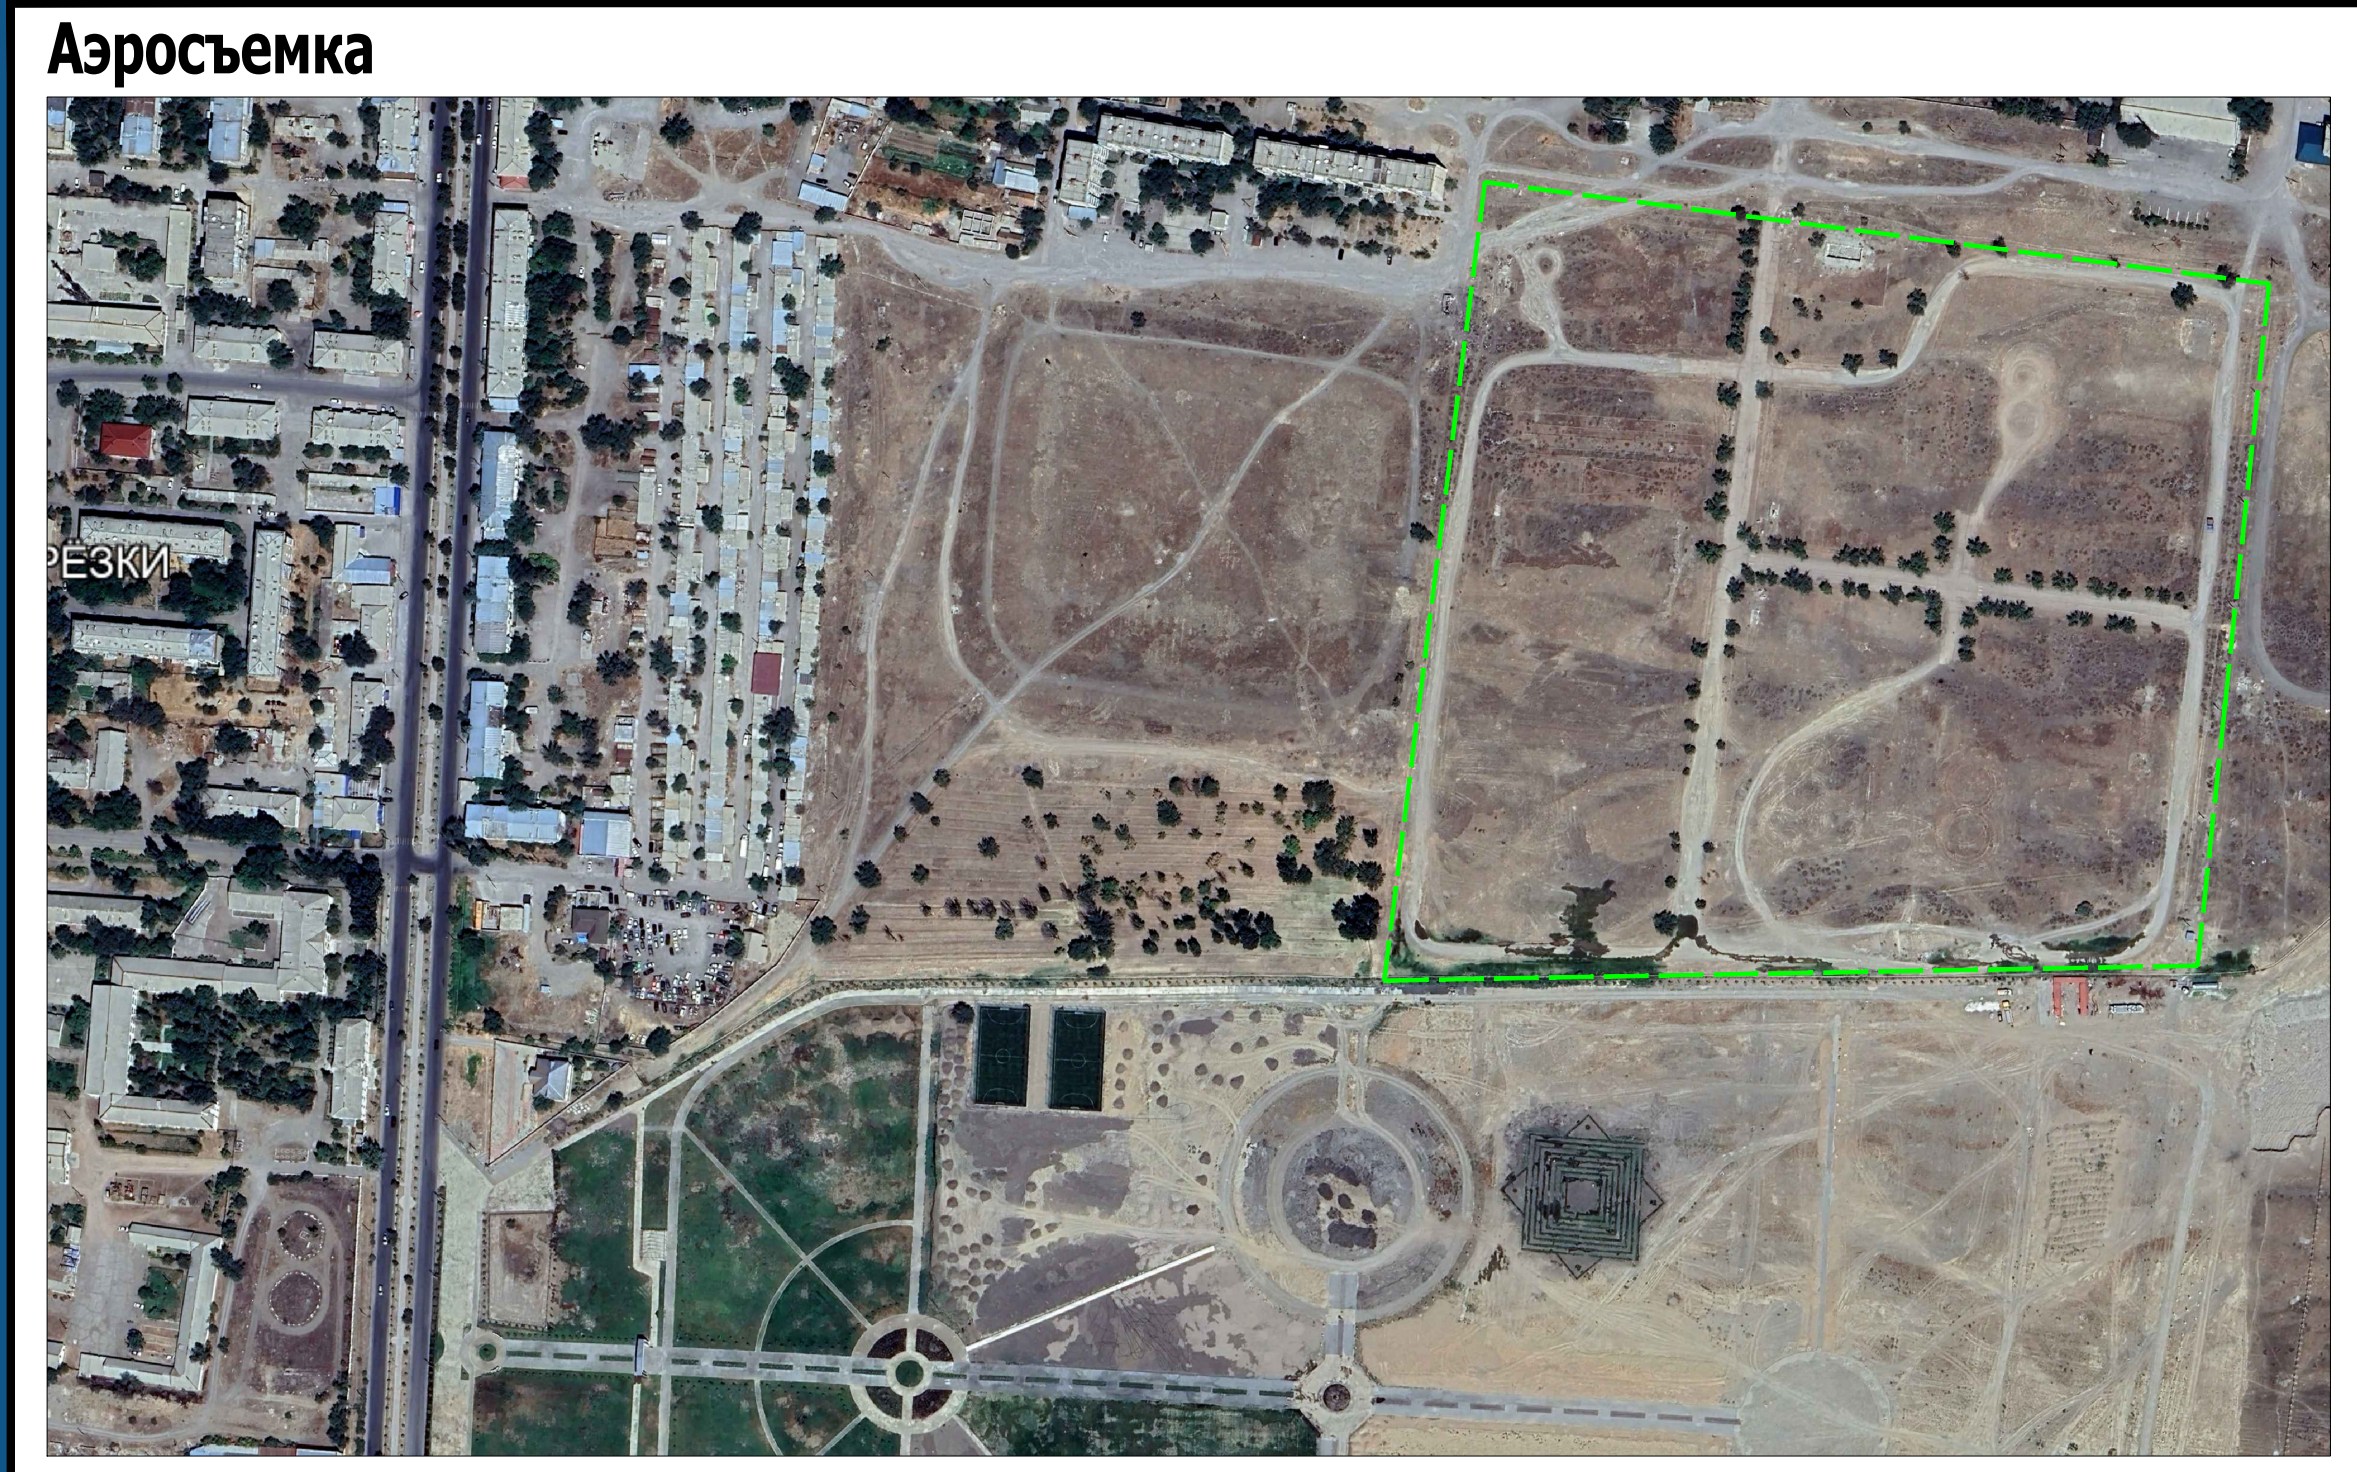


- ЭКСПЛИКАЦИЯ
1. Проектируемая школа на 240 мест
 2. Проектируемая детский сад на 240 мест
 3. Проектируемый 15 этажный жилой дом
 4. Проектируемый 9 этажный жилой дом
 5. Подземный автопаркинг
 6. Детская площадка
 7. Сквер общего пользования для жителей

- УСЛОВНЫЕ ОБОЗНАЧЕНИЯ
- | Условные обозначения | Легенда |
|--|--|
| Граница проектируемой территории | Граница проектируемой территории |
| Граница рассматриваемого участка | Граница рассматриваемого участка |
| Устанавливаемые проектом красные линии магистралей | Устанавливаемые проектом красные линии магистралей |
| Проектируемые жилые дома | Проектируемые жилые дома |
| Общественные здания и сооружения | Общественные здания и сооружения |
| Зеленые насаждения общего пользования | Зеленые насаждения общего пользования |
| Территория школ и детских садов | Территория школ и детских садов |
| Зеленые насаждения ограниченного пользования | Зеленые насаждения ограниченного пользования |
| Зеленые насаждения специального назначения | Зеленые насаждения специального назначения |
| Площадки для стоянки автомашин | Площадки для стоянки автомашин |


ТЭП

Площадь проектируемой территории	-11 га (15,85%)
Площадь застройки жилых домов	-11 378 м2
Площадь застройки общественных зданий и сооружений	-1714 м2
Жилищный фонд	-132 228 м2
Количество жителей	-8 272 чел.
Парковки легковых автомобилей, из них:	
Гостевые парковочные места	-528 м/мест
Подземные парковочные места	-720 м/мест

Общегородская магистраль регулируемого движения
ул.Ленина
(4 полосы движения)

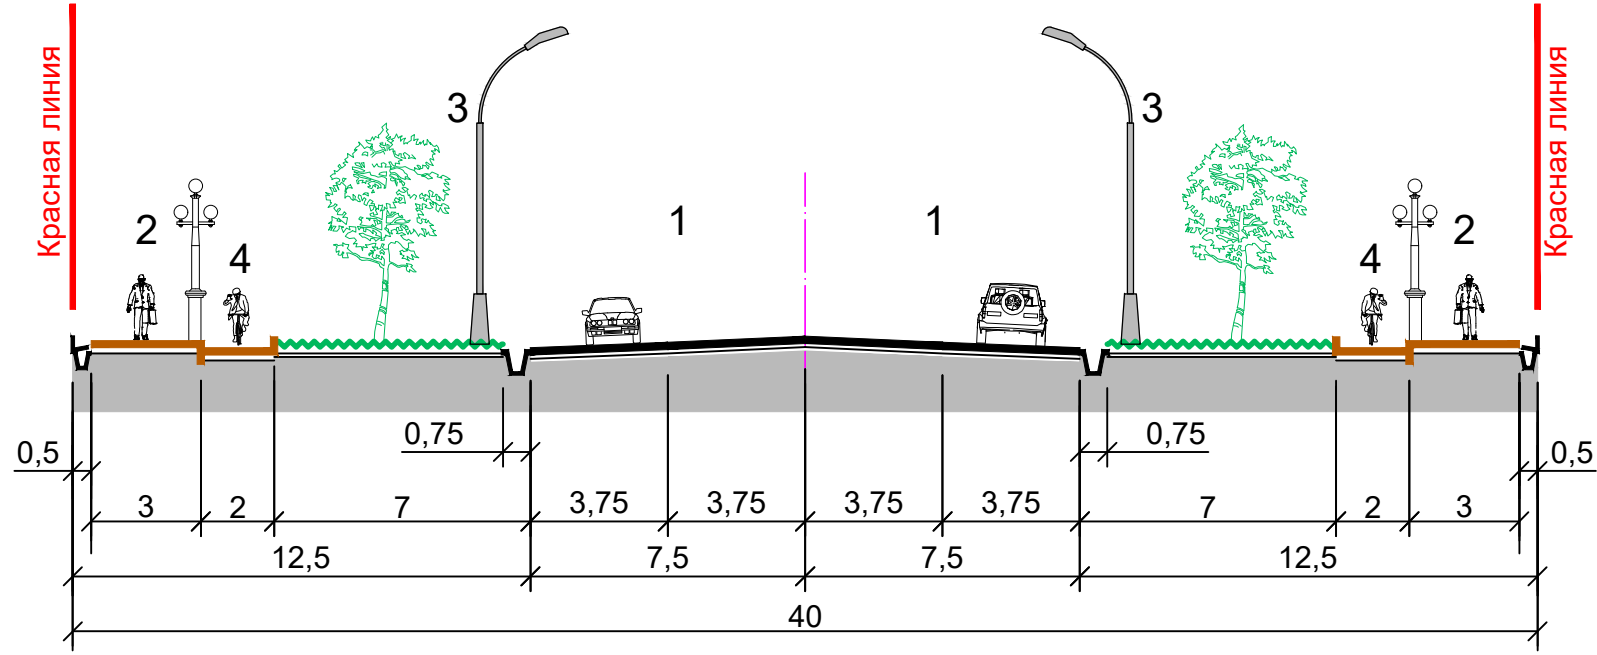

Масштаб 1:200 (размеры всех элементов даны в метрах)
1-проезжая часть, 2-тротуары, 3-полосы озеленения, 4- велосипедные дорожки.

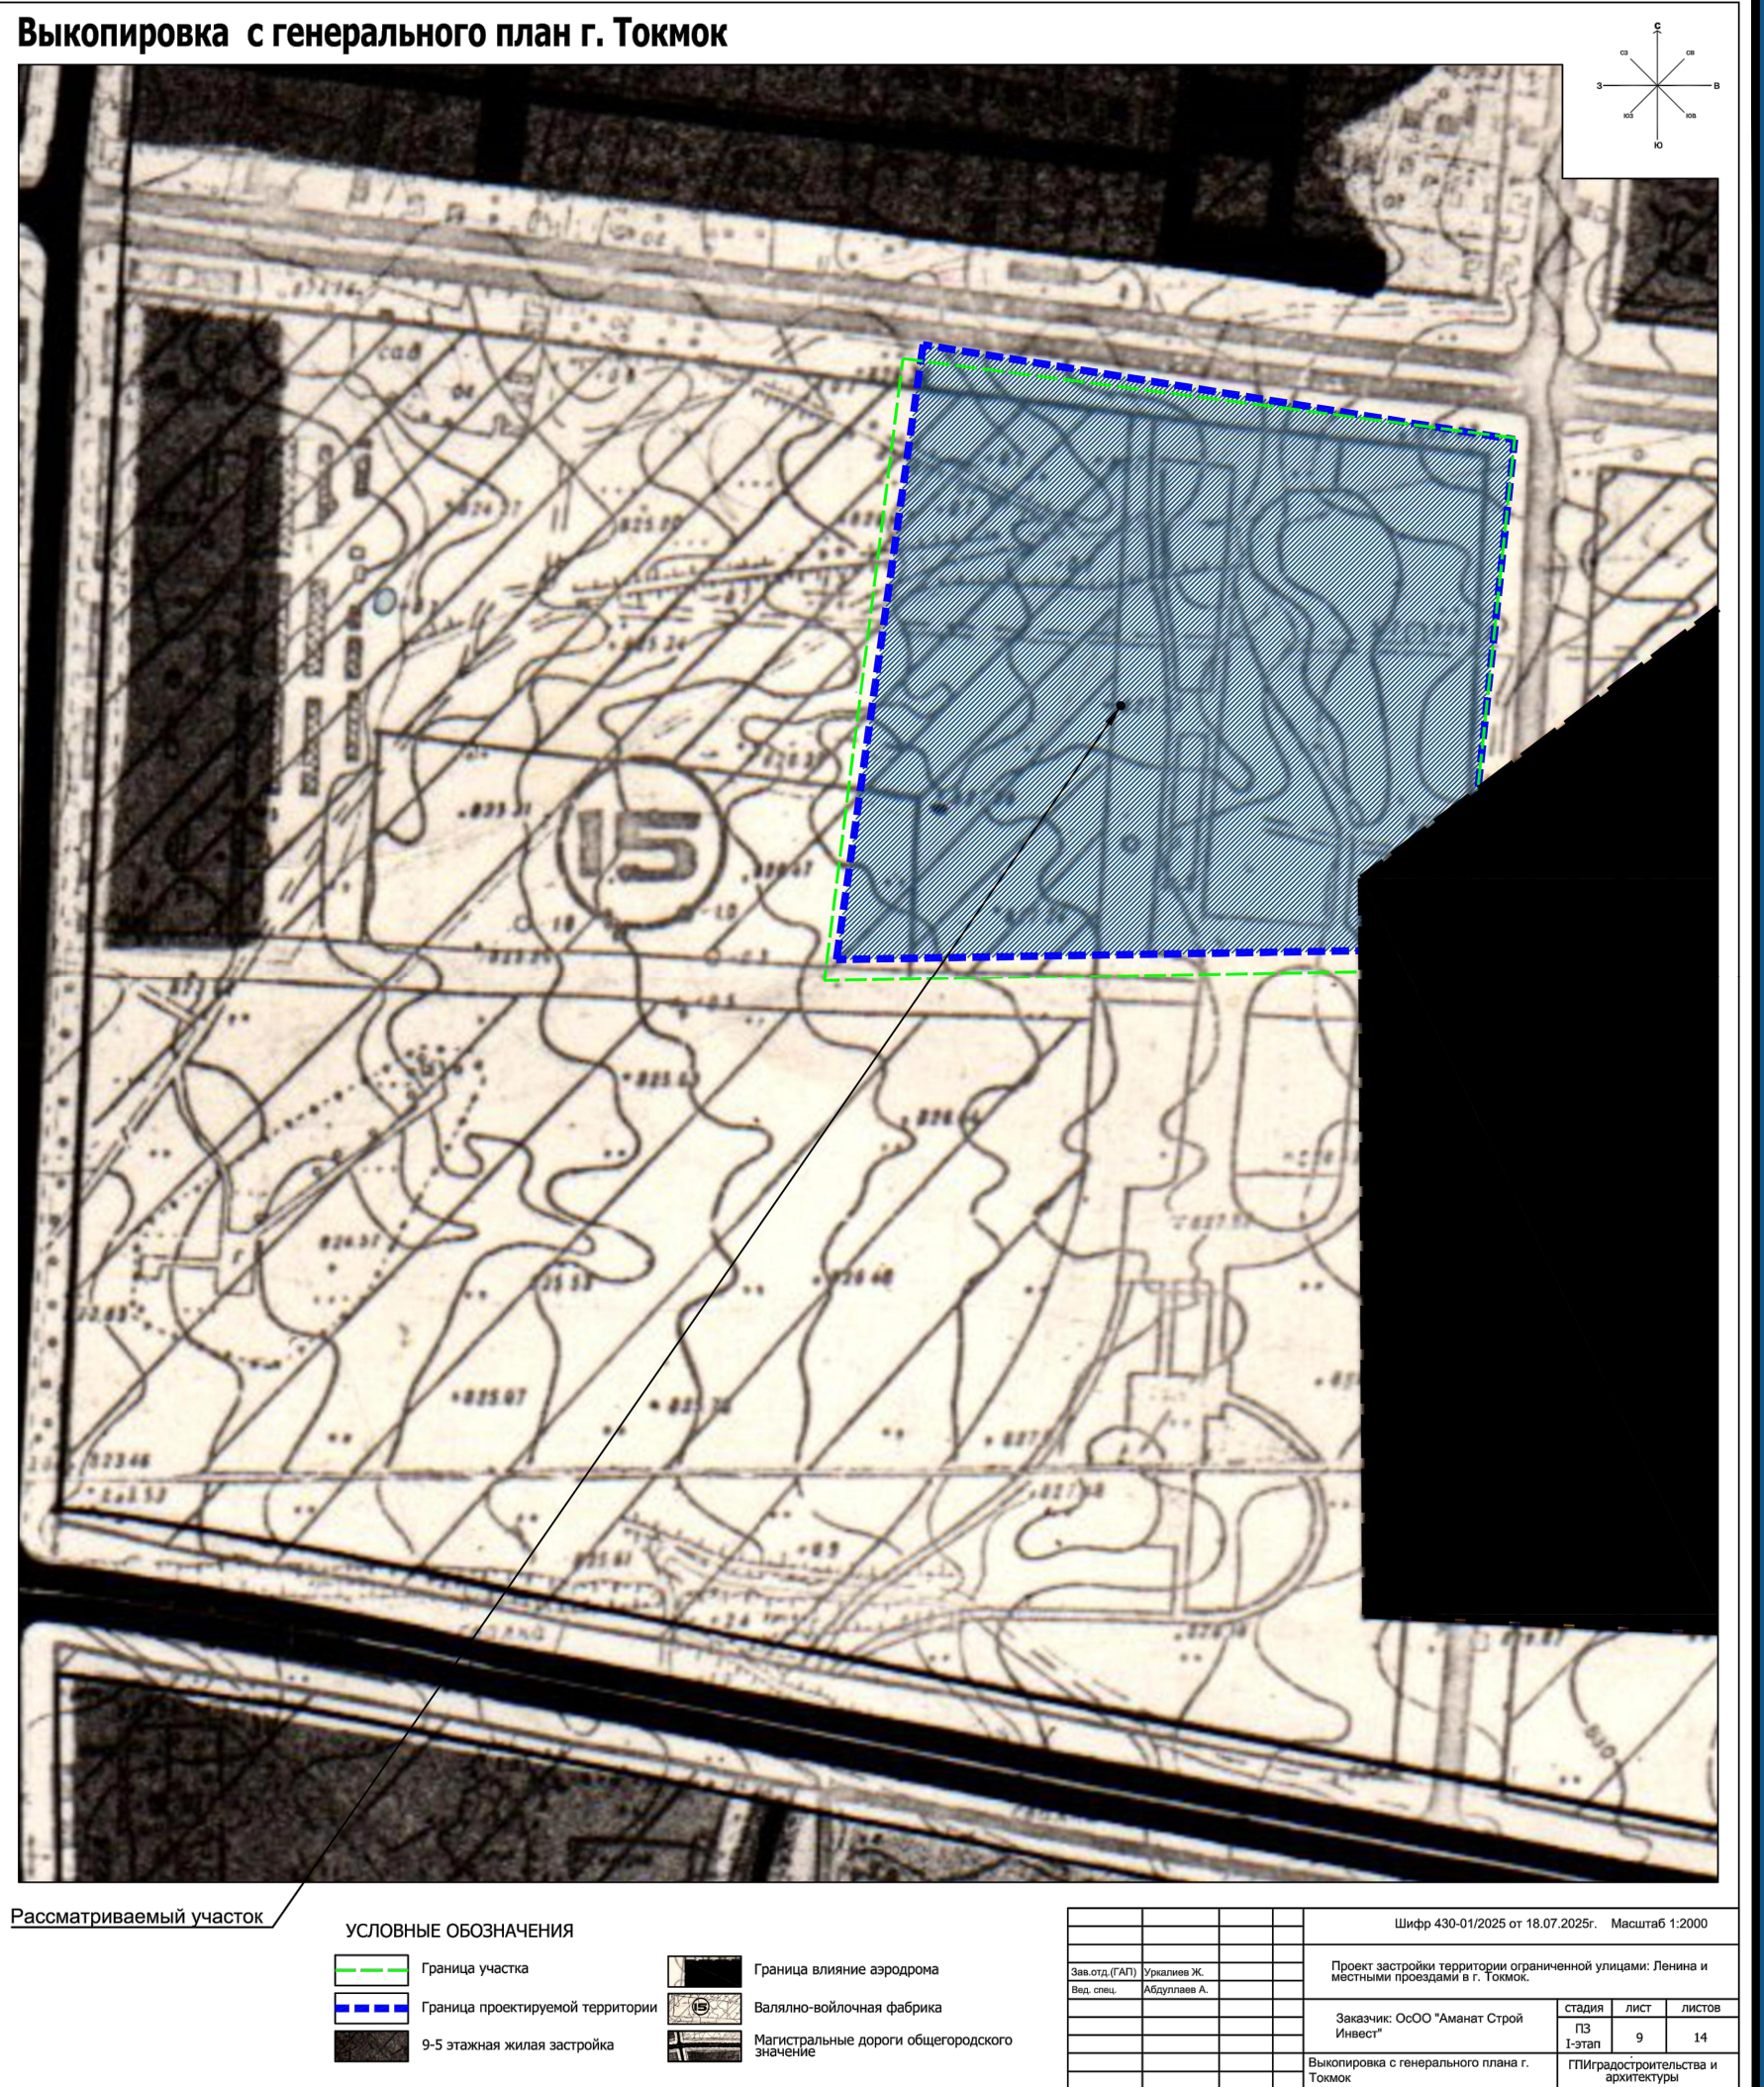

ДГА