


Проект застройки территории ограниченными пр. Ч. Айтматова ул. И. Ахунбаева, ул. А. Малдыбаева, ул. А. Масалиева. внесение изменений с размещением 17 эт. жилых домов с СКБ



Ситуационная схема

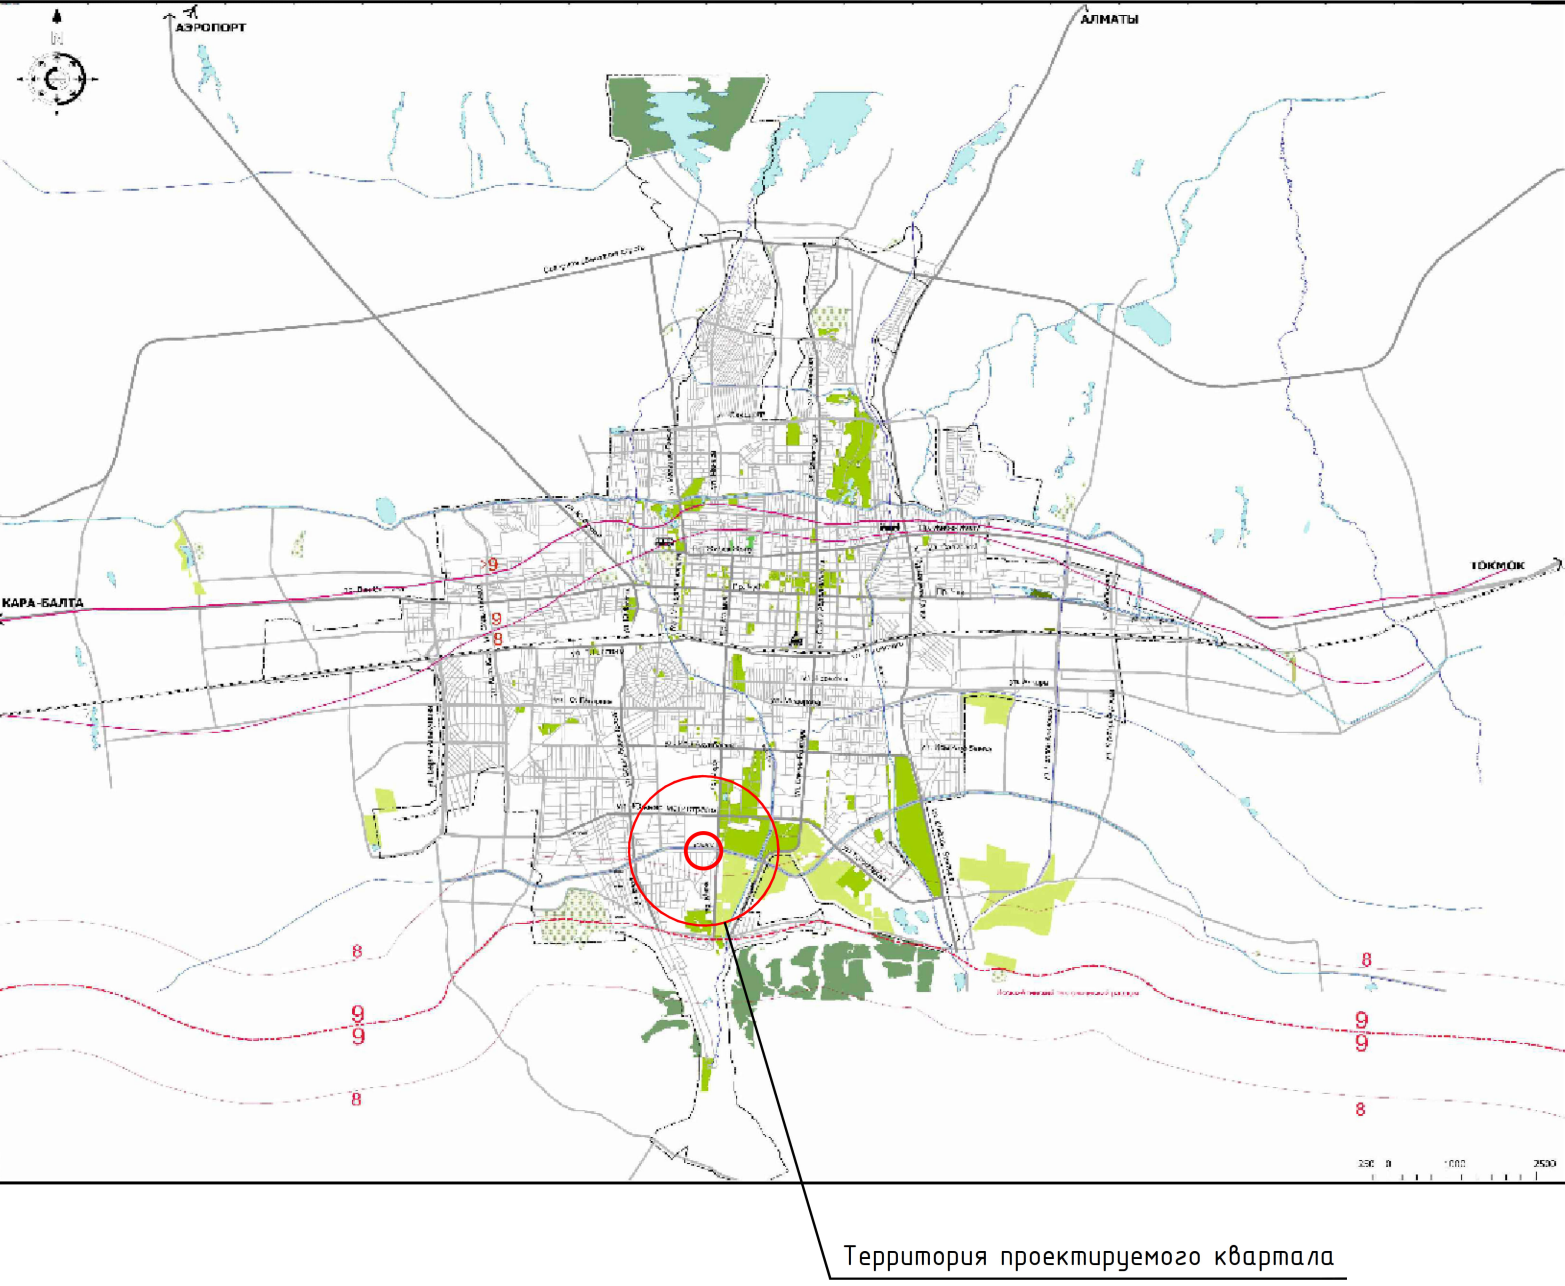

Ситуационная схема (аэросъемка)



Выкопировка из генерального плана г. Бишкек до 2025г

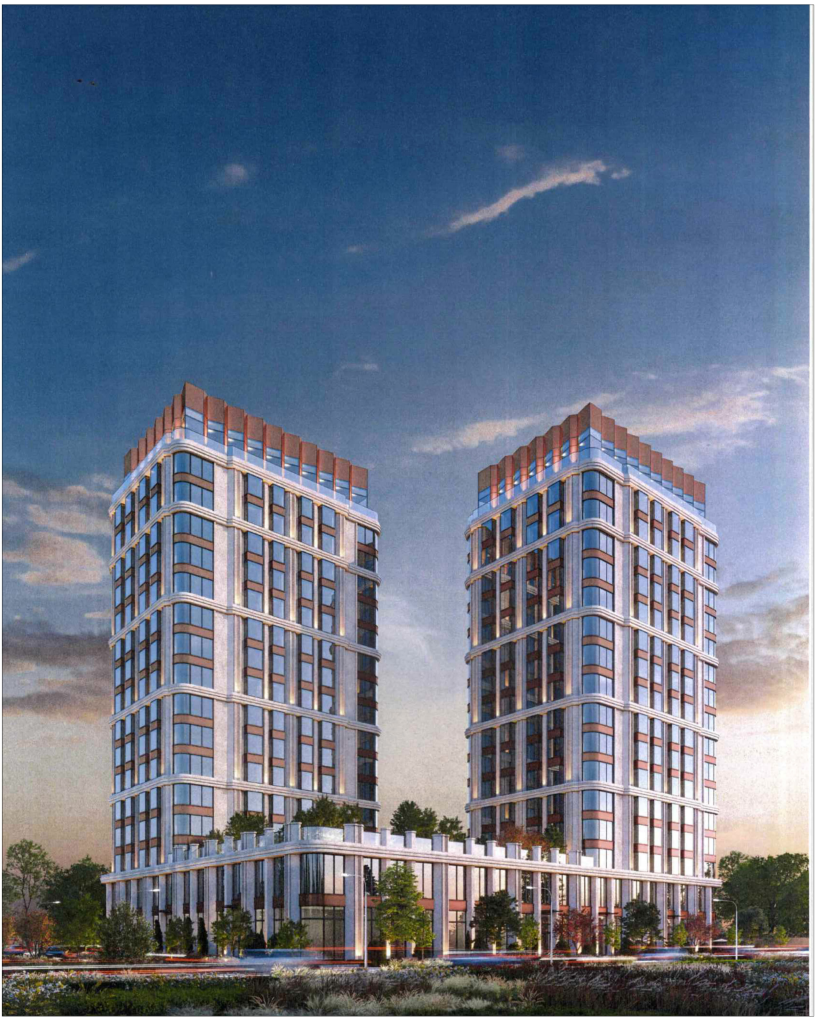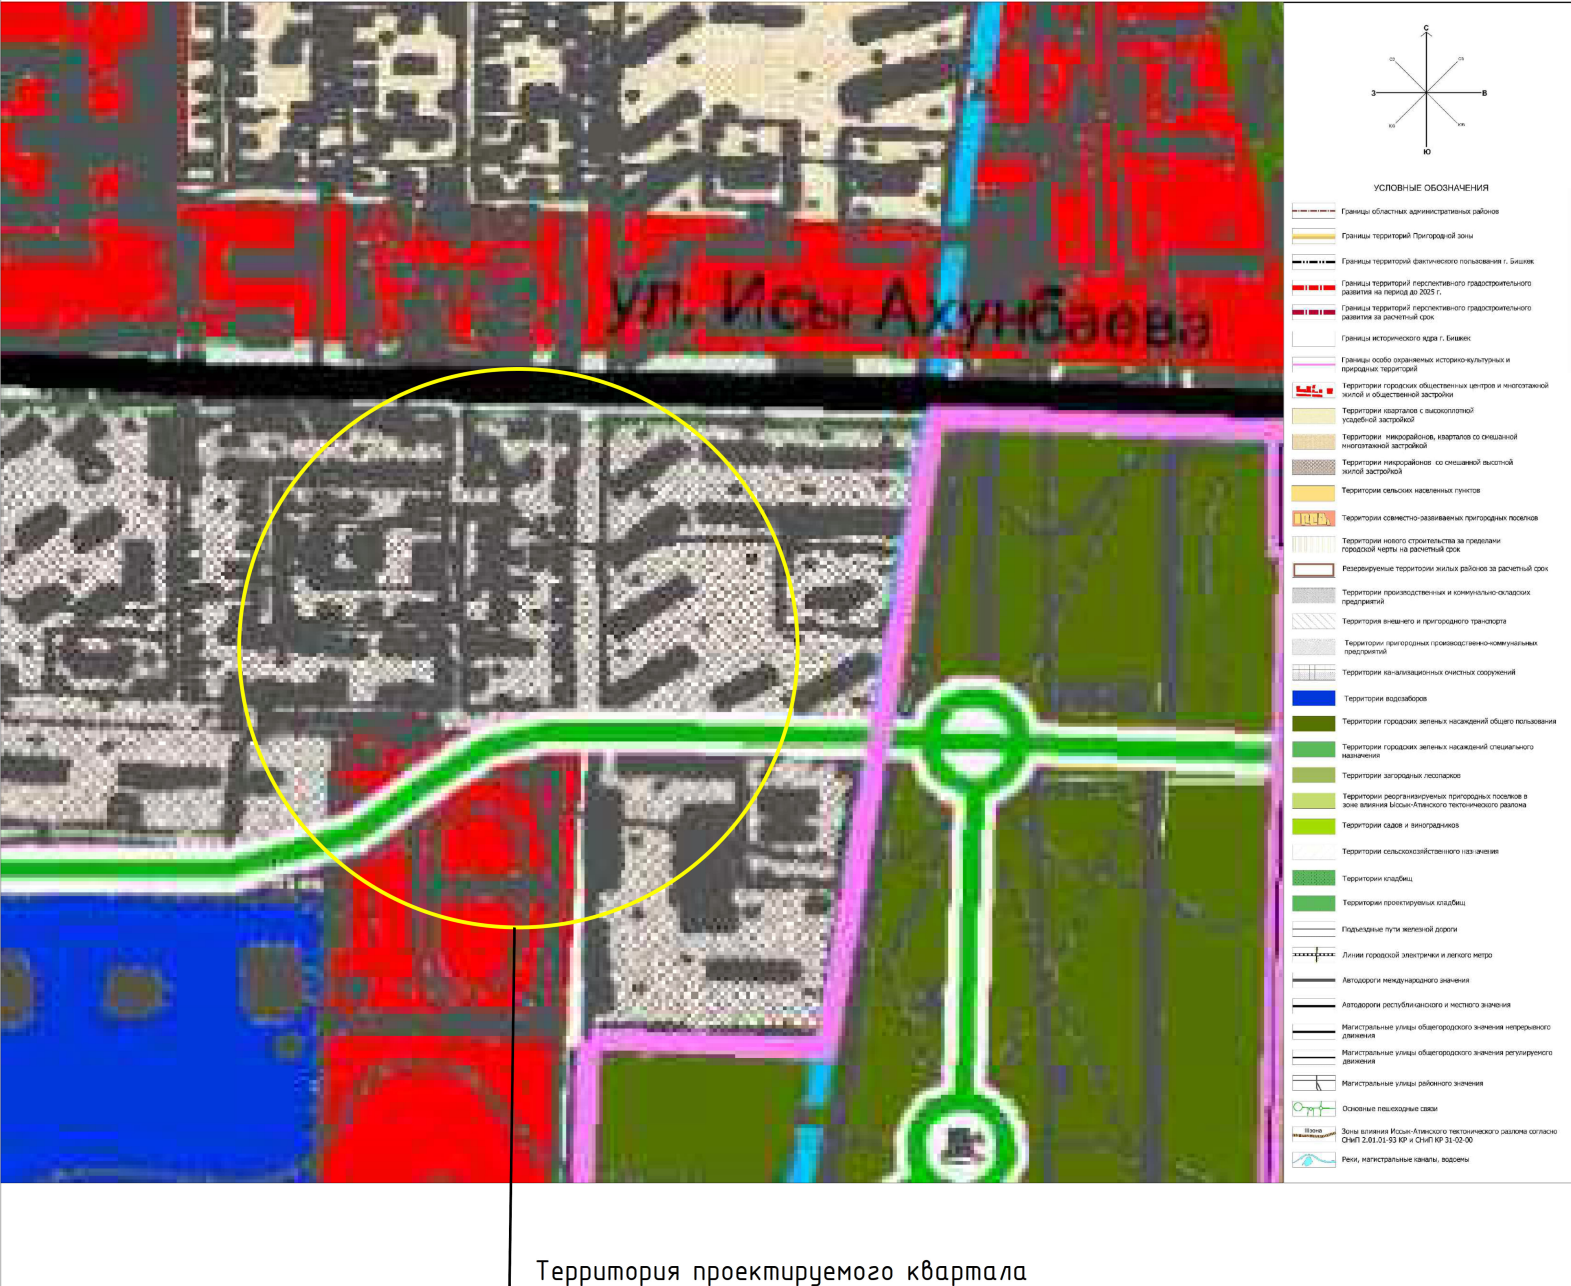


Проект застройки территории ограниченными пр. Ч. Айтматова ул. И. Ахунбаева, ул. А. Малдыбаева, ул. А. Масалиева. внесение изменений с размещением 17 эт. жилых домов с СКБ



Проект застройки территории ограниченными пр. Ч. Айтматова ул. И. Ахунбаева, ул. А. Малдыбаева, ул. А. Масалиева. внесение изменений с размещением 17 эт. жилых домов с СКБ

До корректуры

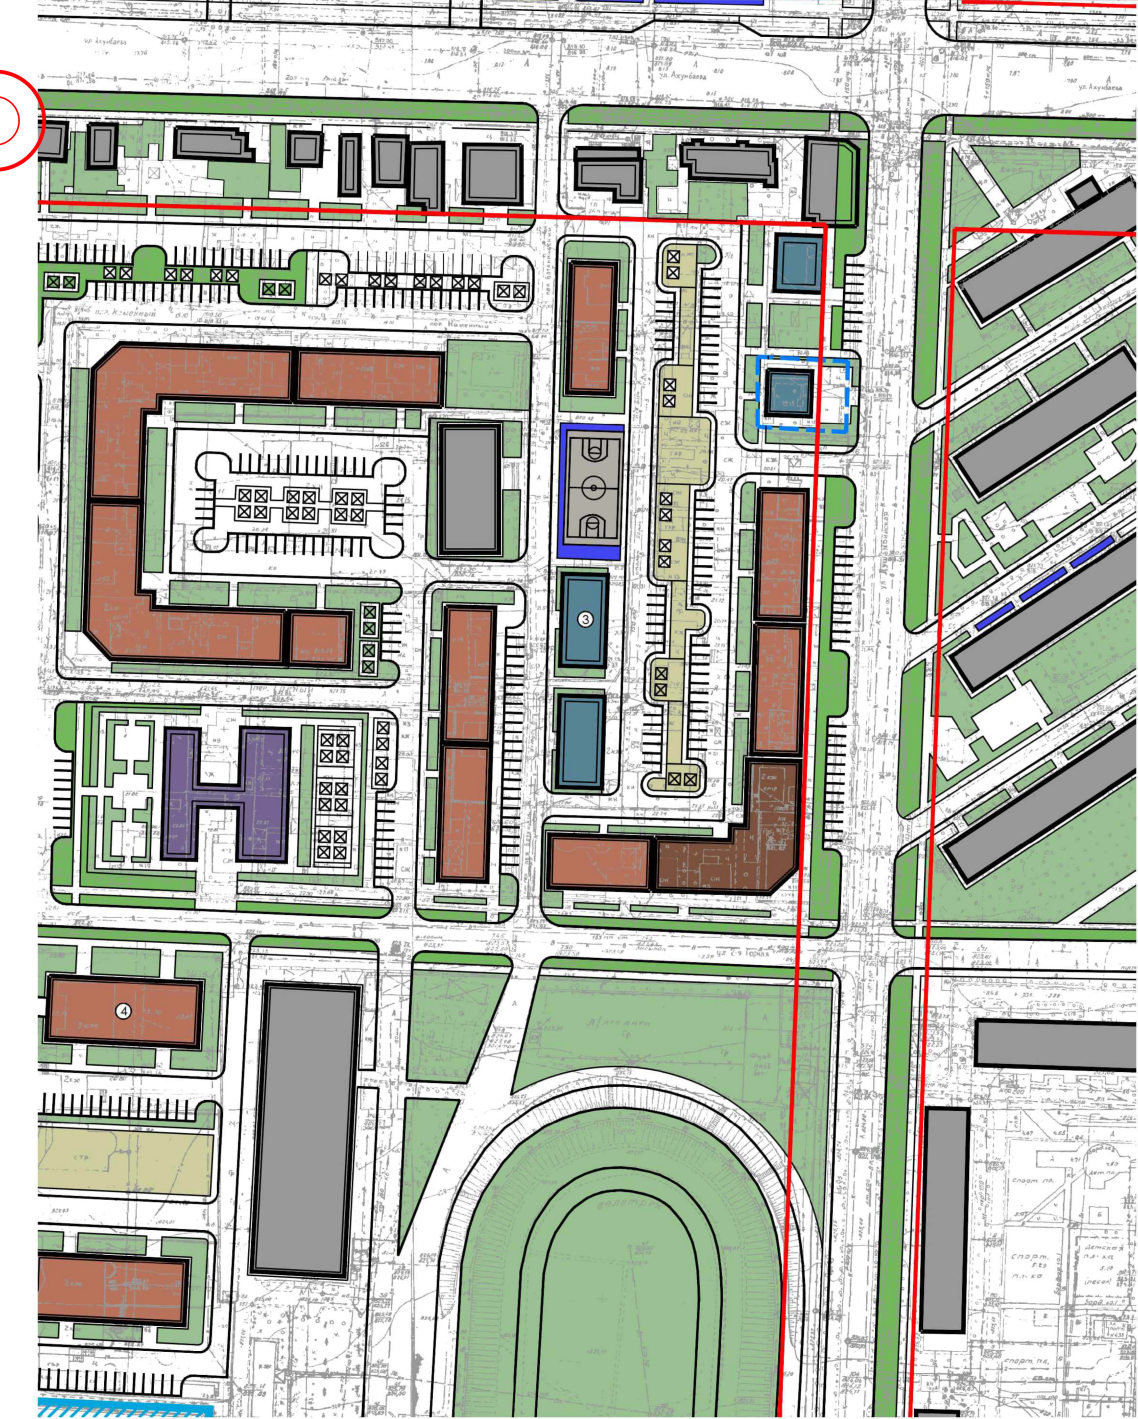

Проект застройки территории ограниченными пр. Ч. Айтматова ул. И. Ахунбаева, ул. А. Малдыбаева, ул. А. Масалиева. внесение изменений с размещением 17 эт. жилых домов с СКБ

После корректуры

