


Проект застройки территории ограниченными пр.Ш.Баатыра,ул.Ч.Валиханова,ул.Садовая (1-этап)


Ситуационная схема г. Бишкек

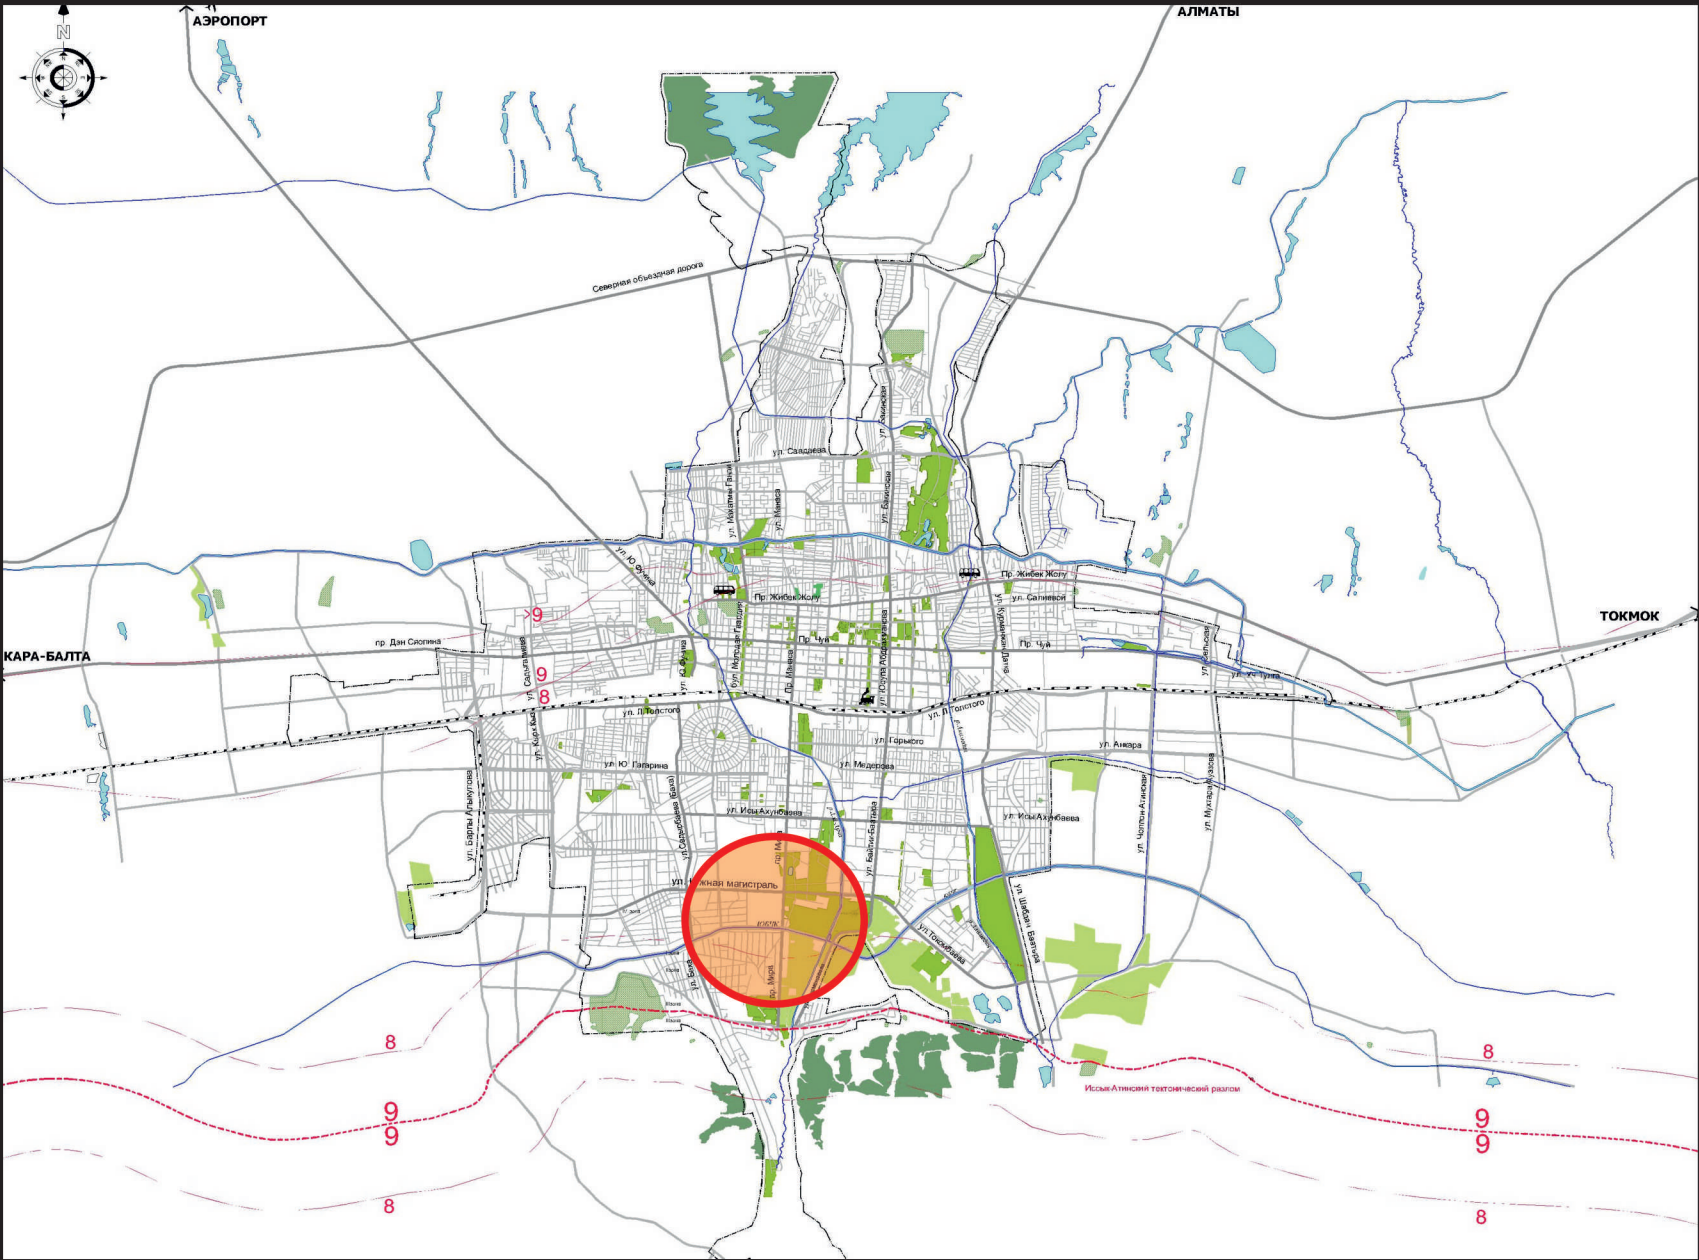


Аэрофотосъемка г. Бишкек




Выкопировка из Генерального плана г.Бишкек

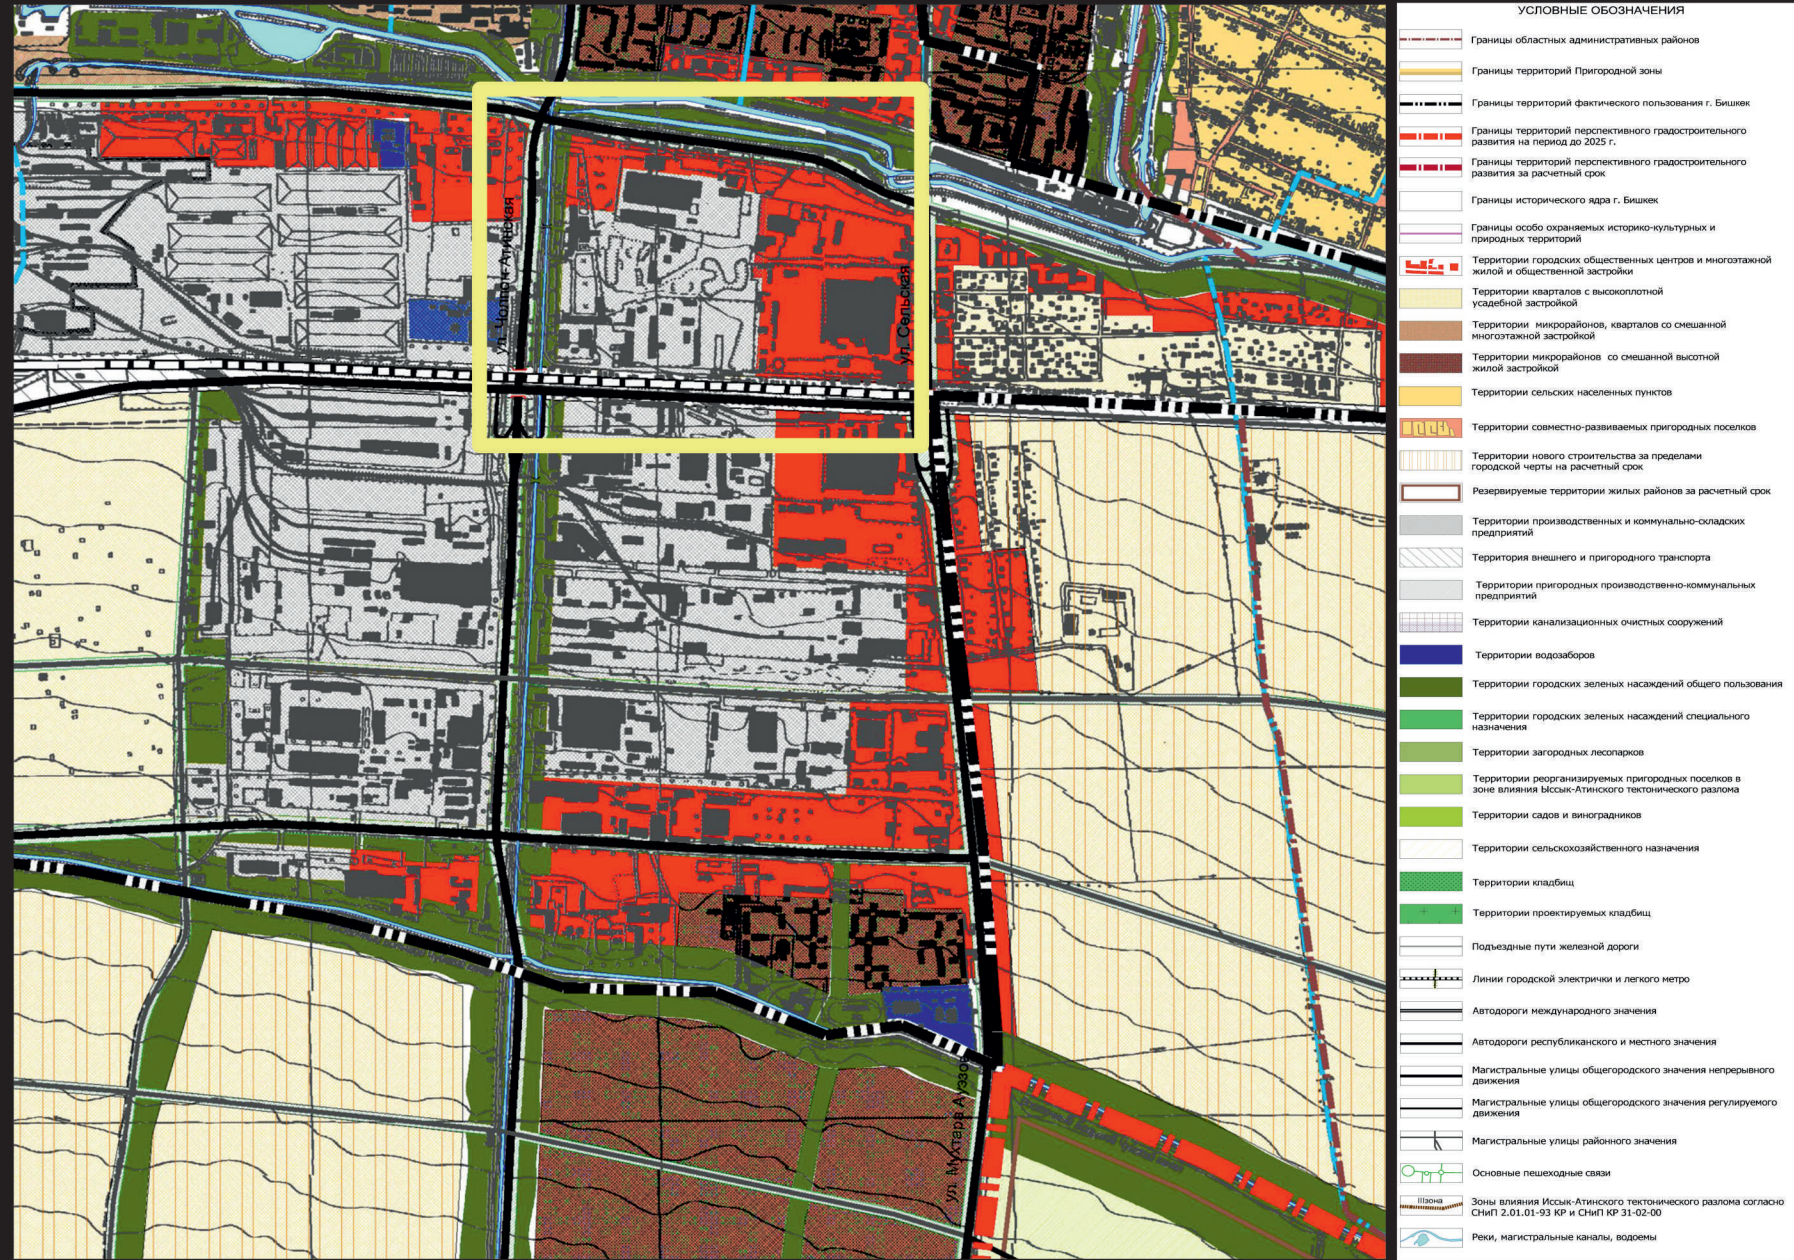

ПЗЗ г.Бишкек

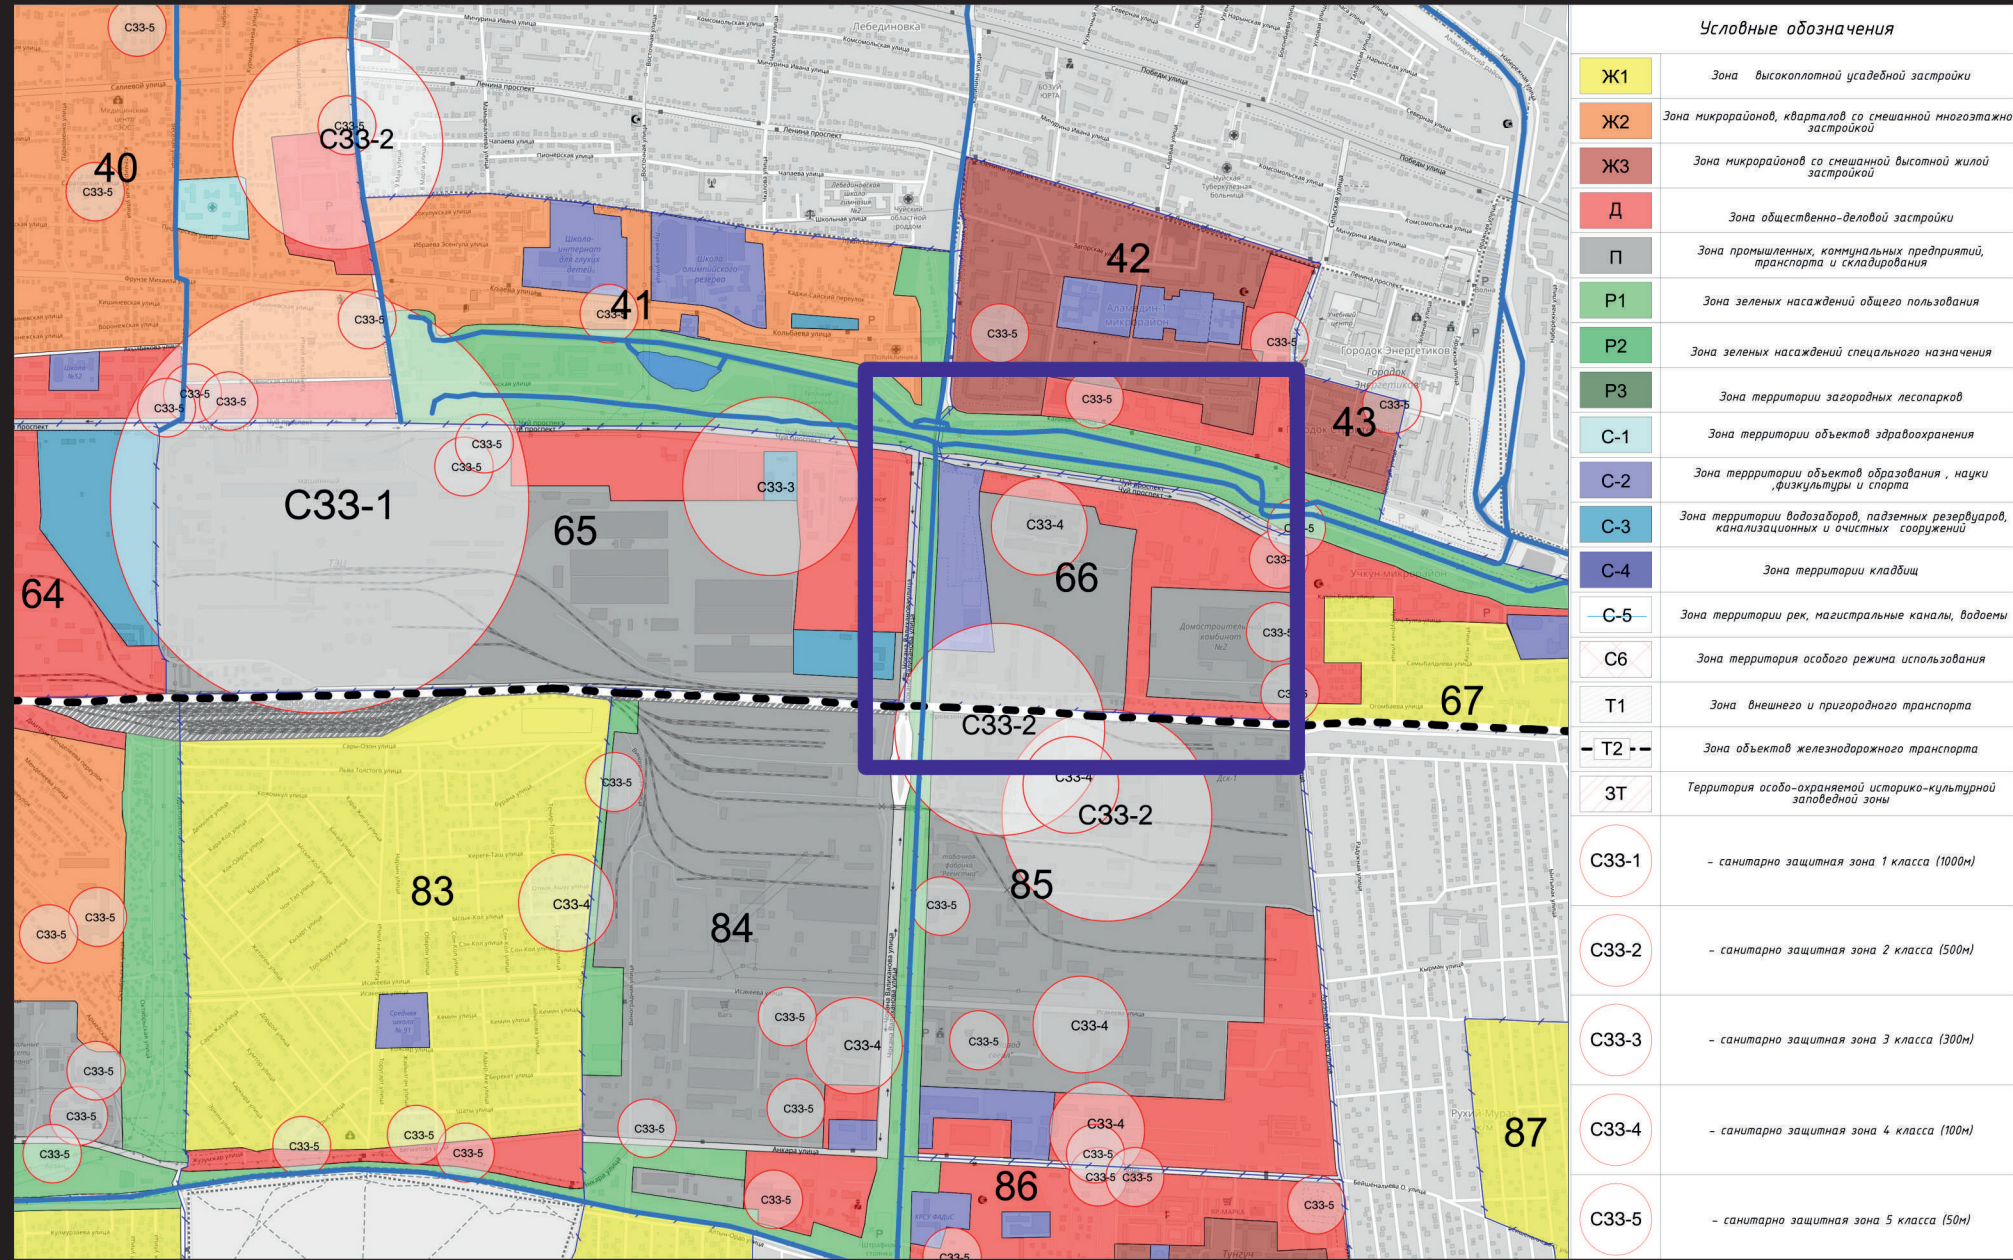

Генеральный план

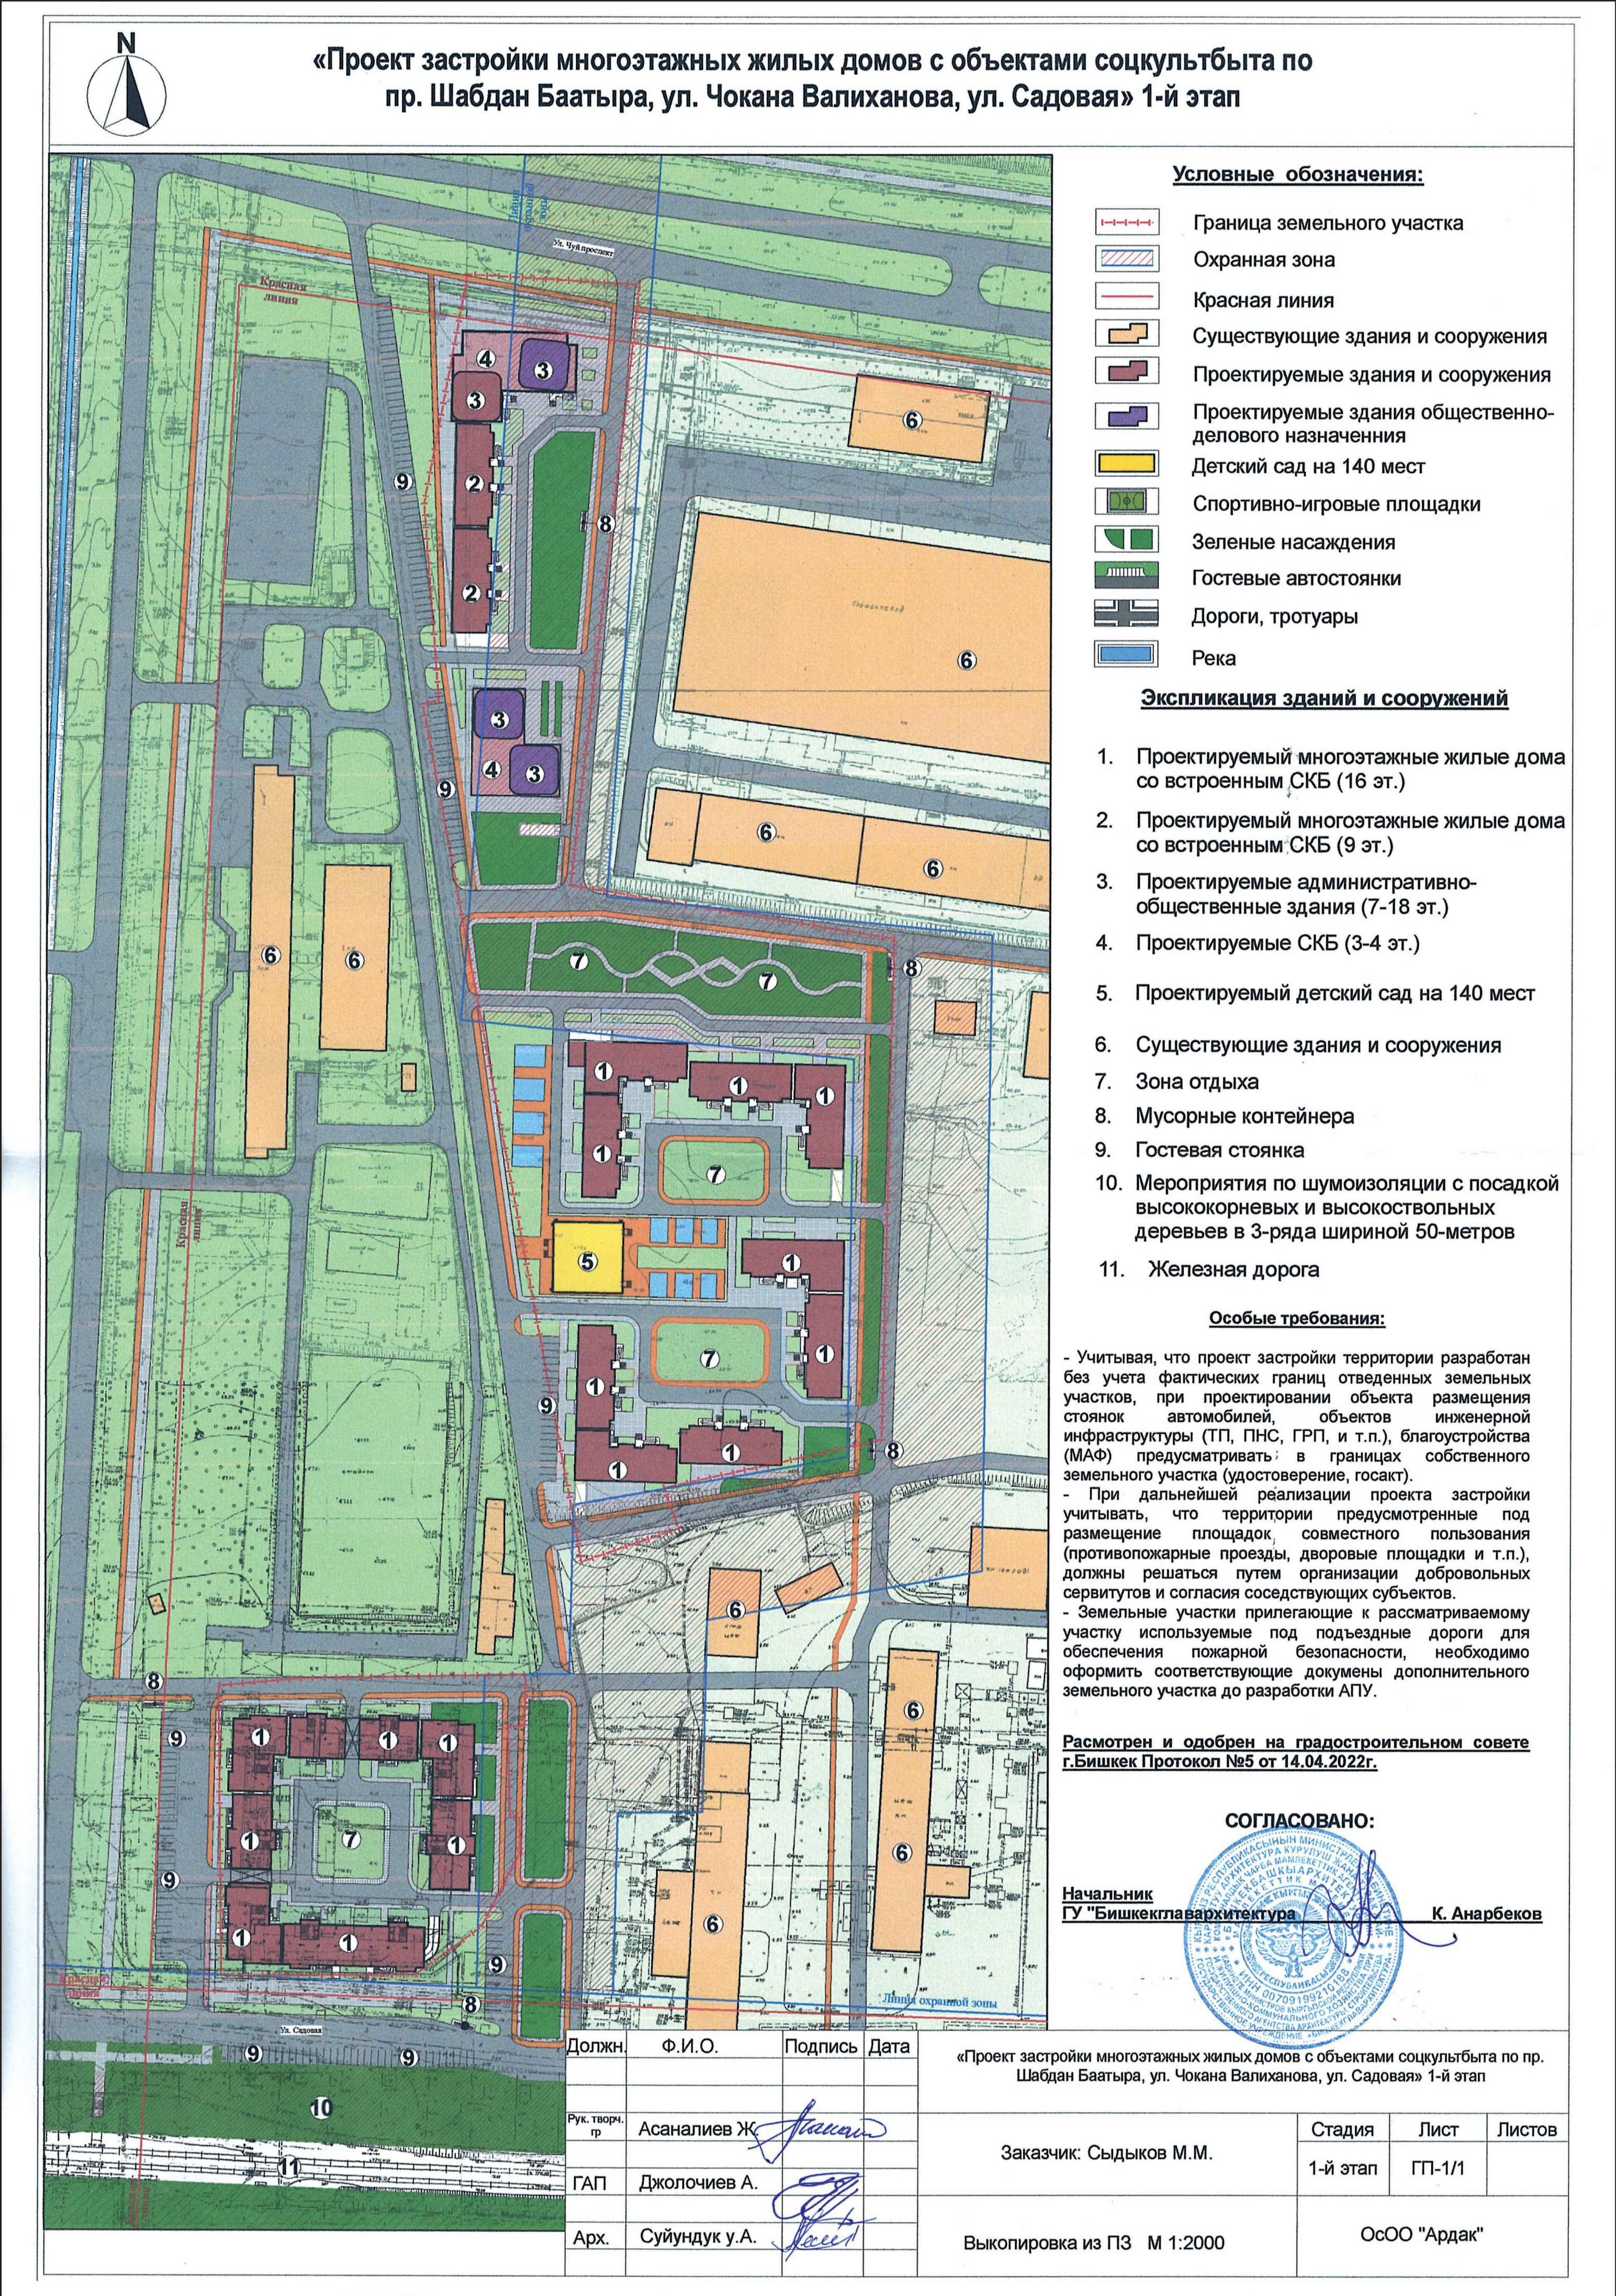

Генеральный план

