

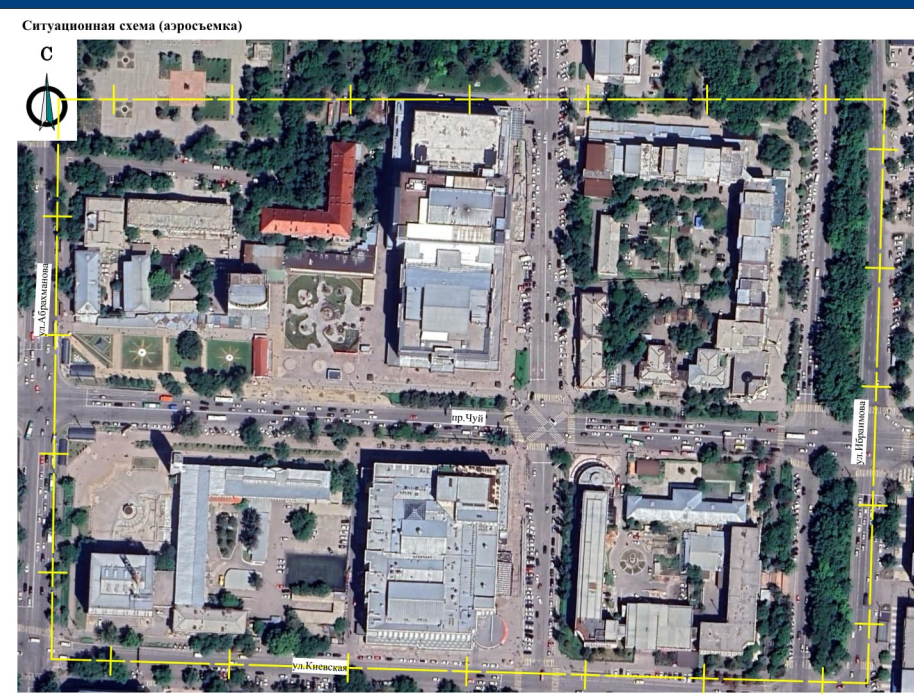



Проект застройки ул. Киевская, ул.Абдрахманова, ул Ибраимова

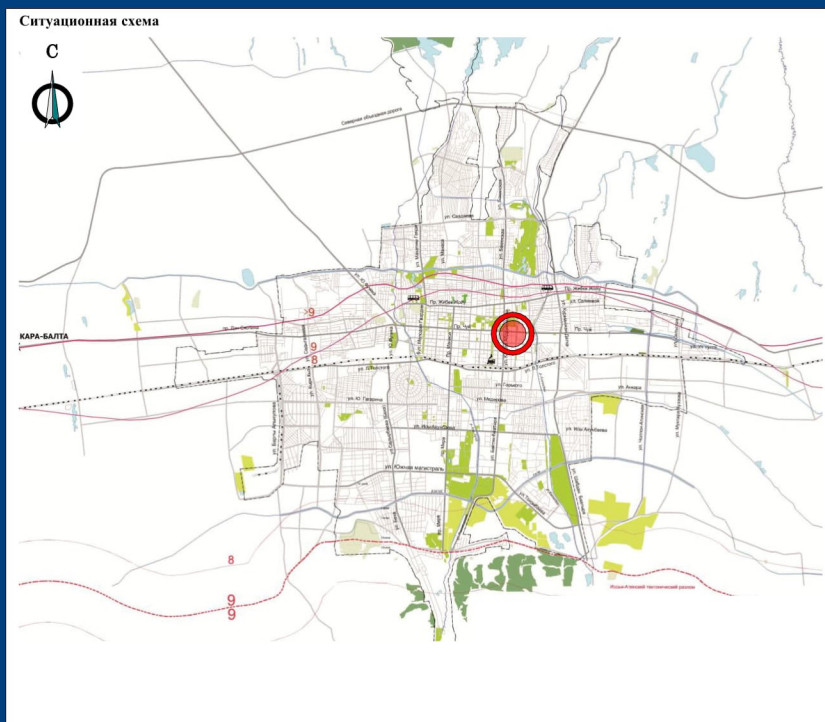

Проект застройки ул. Киевская, ул.Абдрахманова, ул Ибраимова
Генеральный план м1:1000

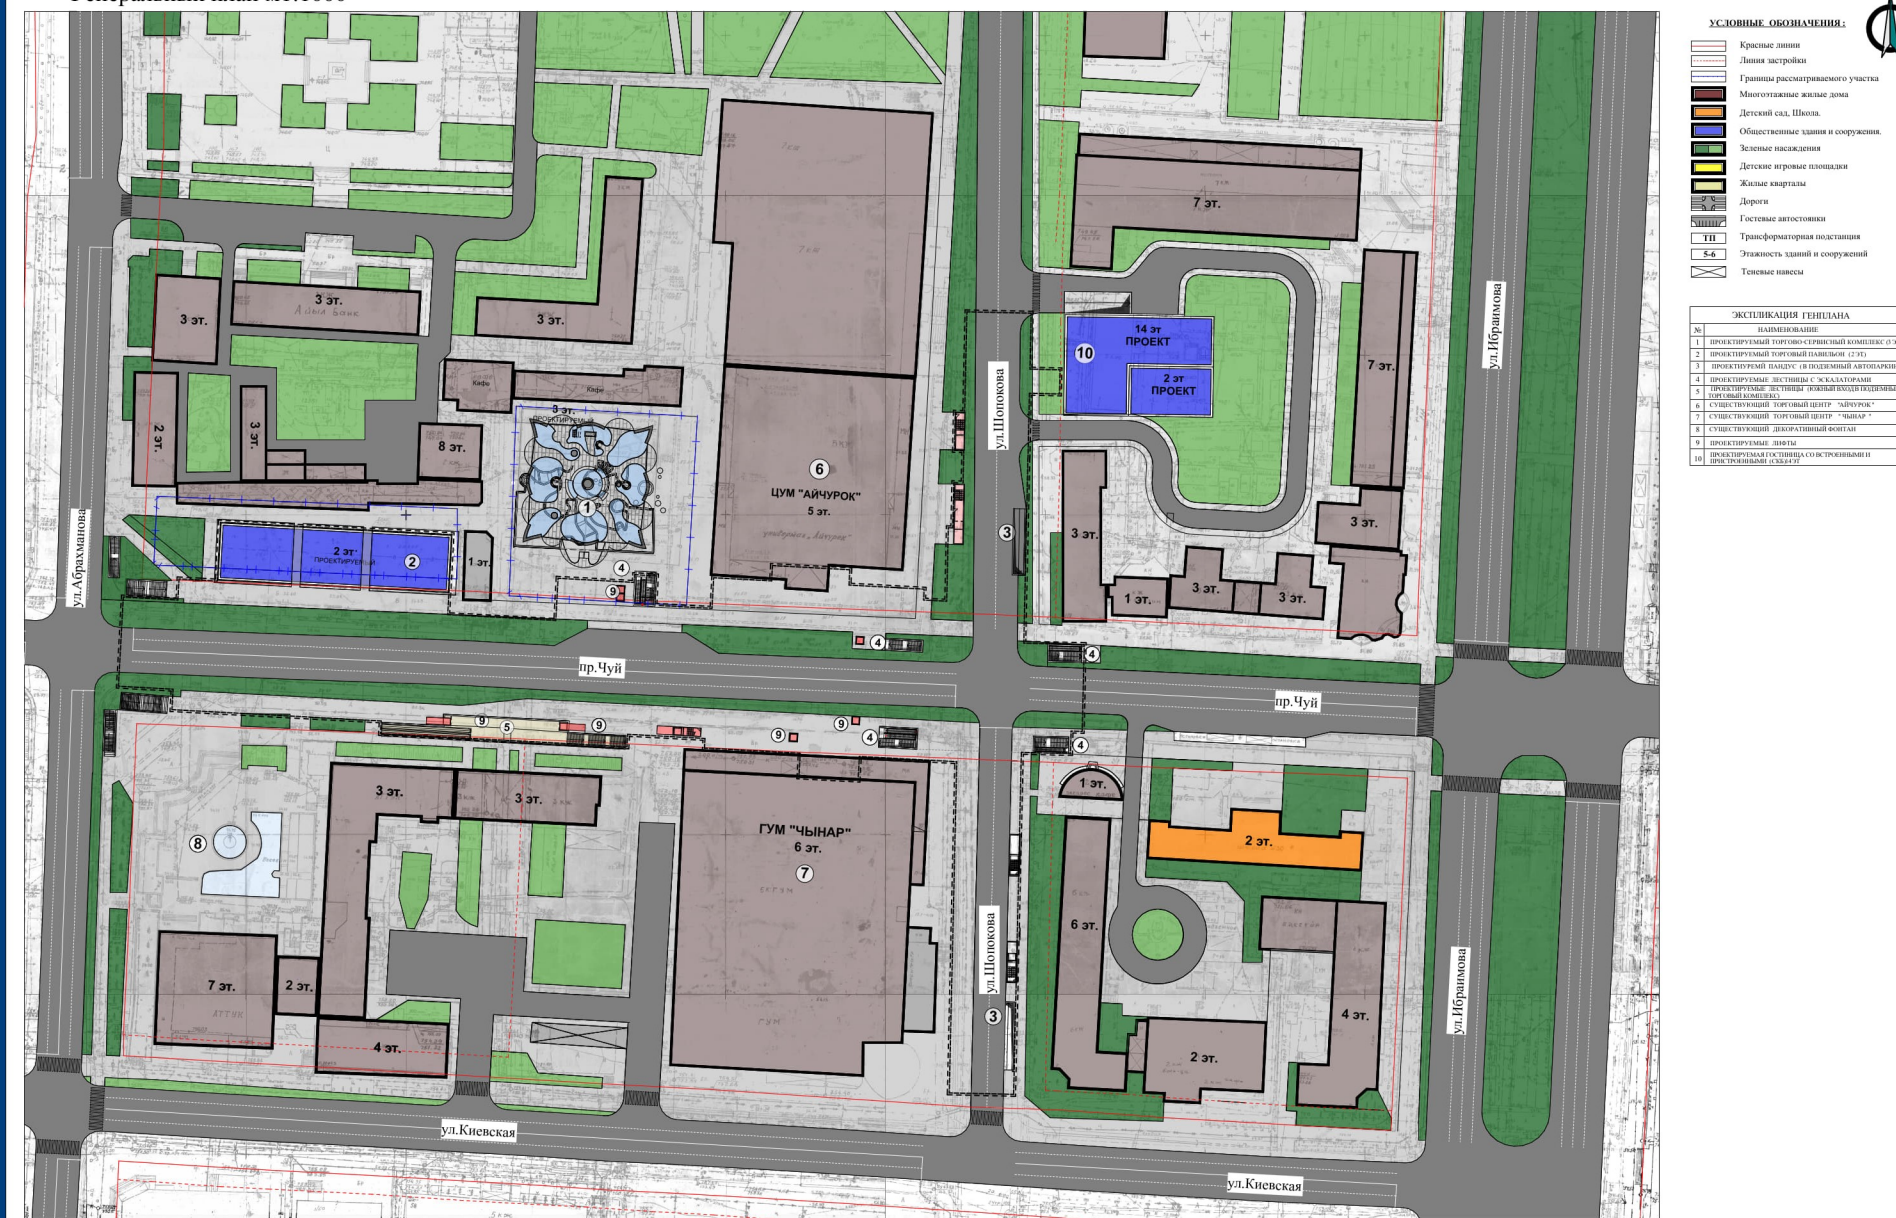

Проект застройки ул. Киевская, ул.Абдрахманова, ул Ибраимова
Схема озеленения м1:1000

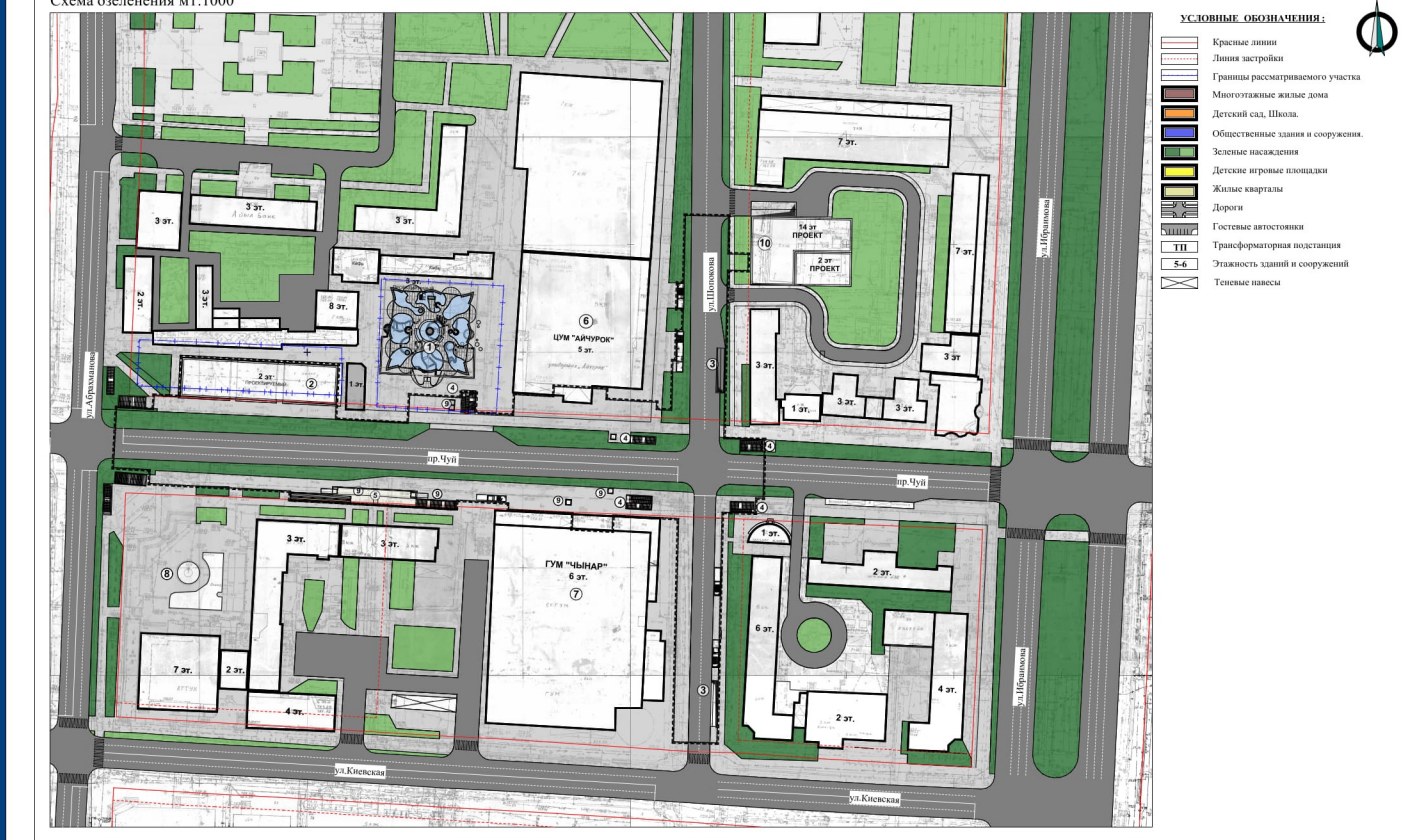

Проект застройки ул. Киевская, ул.Абдрахманова, ул Ибраимова
Схема транспорта м1:1000

