


Проект застройки ограниченный проспектом Чуй, ул.Курманжан Датки,р.Аламедин и ул.Ереванская (1-этап)


Ситуационная схема г. Бишкек



Аэрофотосъемка г. Бишкек

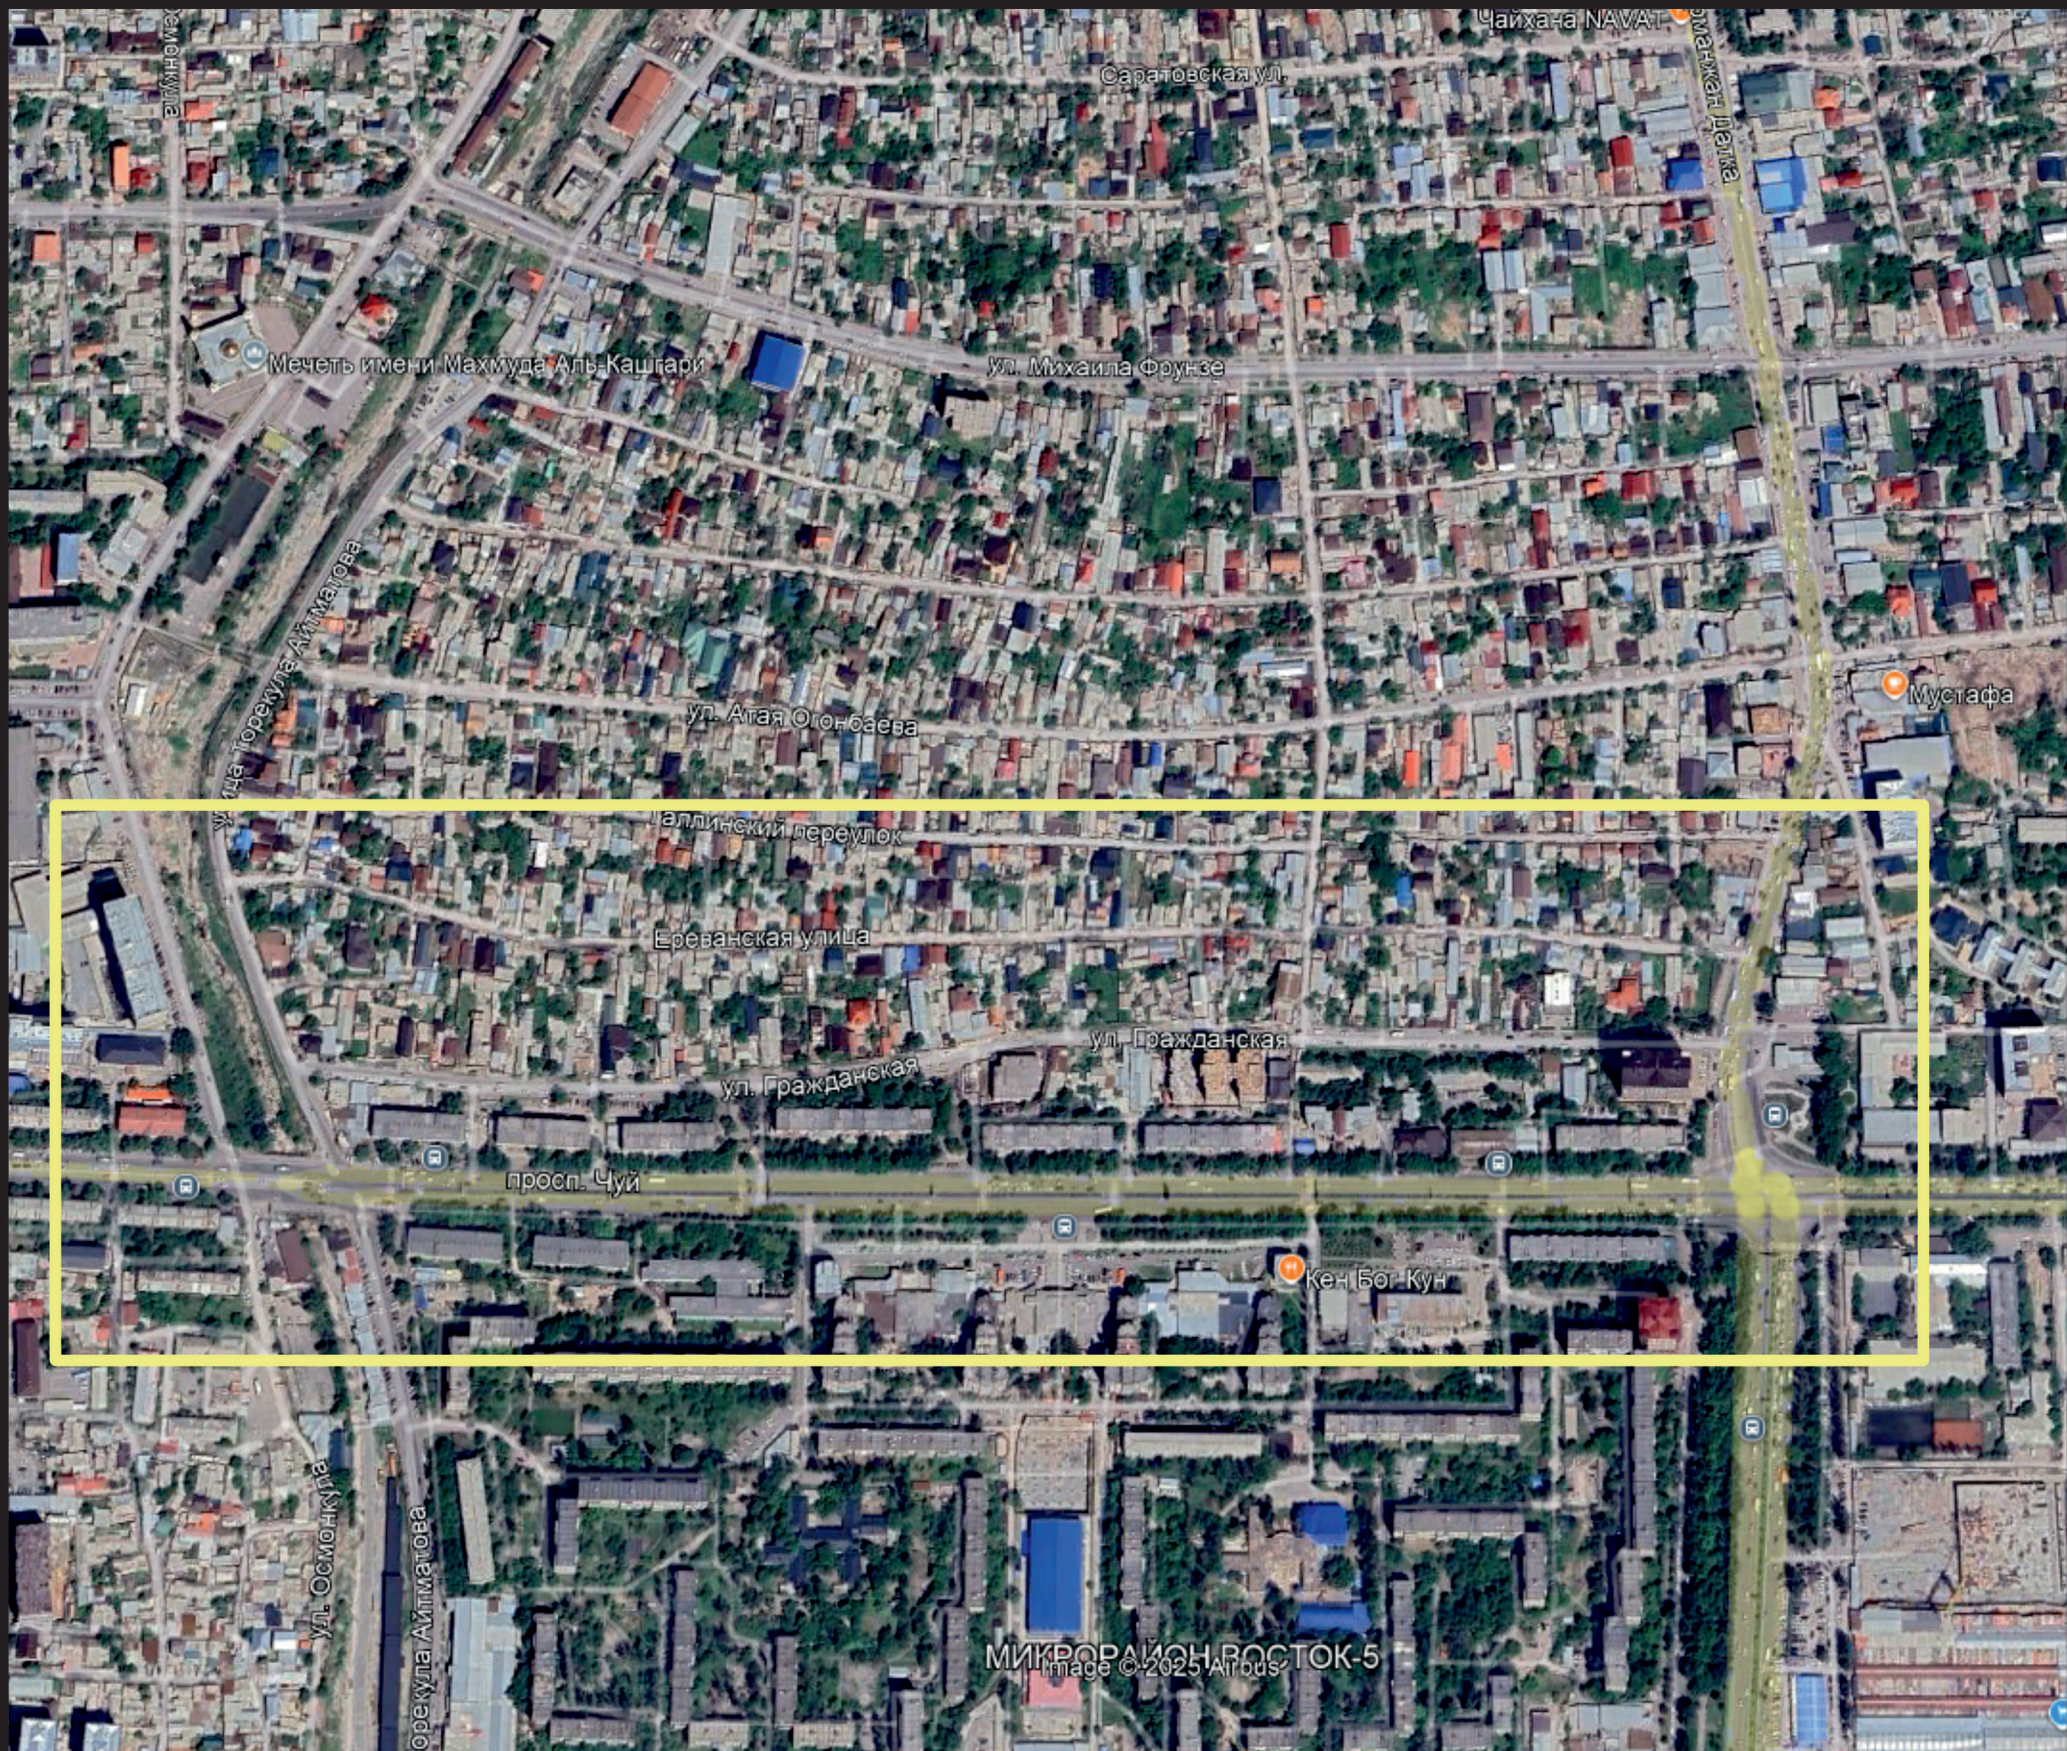


Выкопировка из Генерального плана г.Бишкек

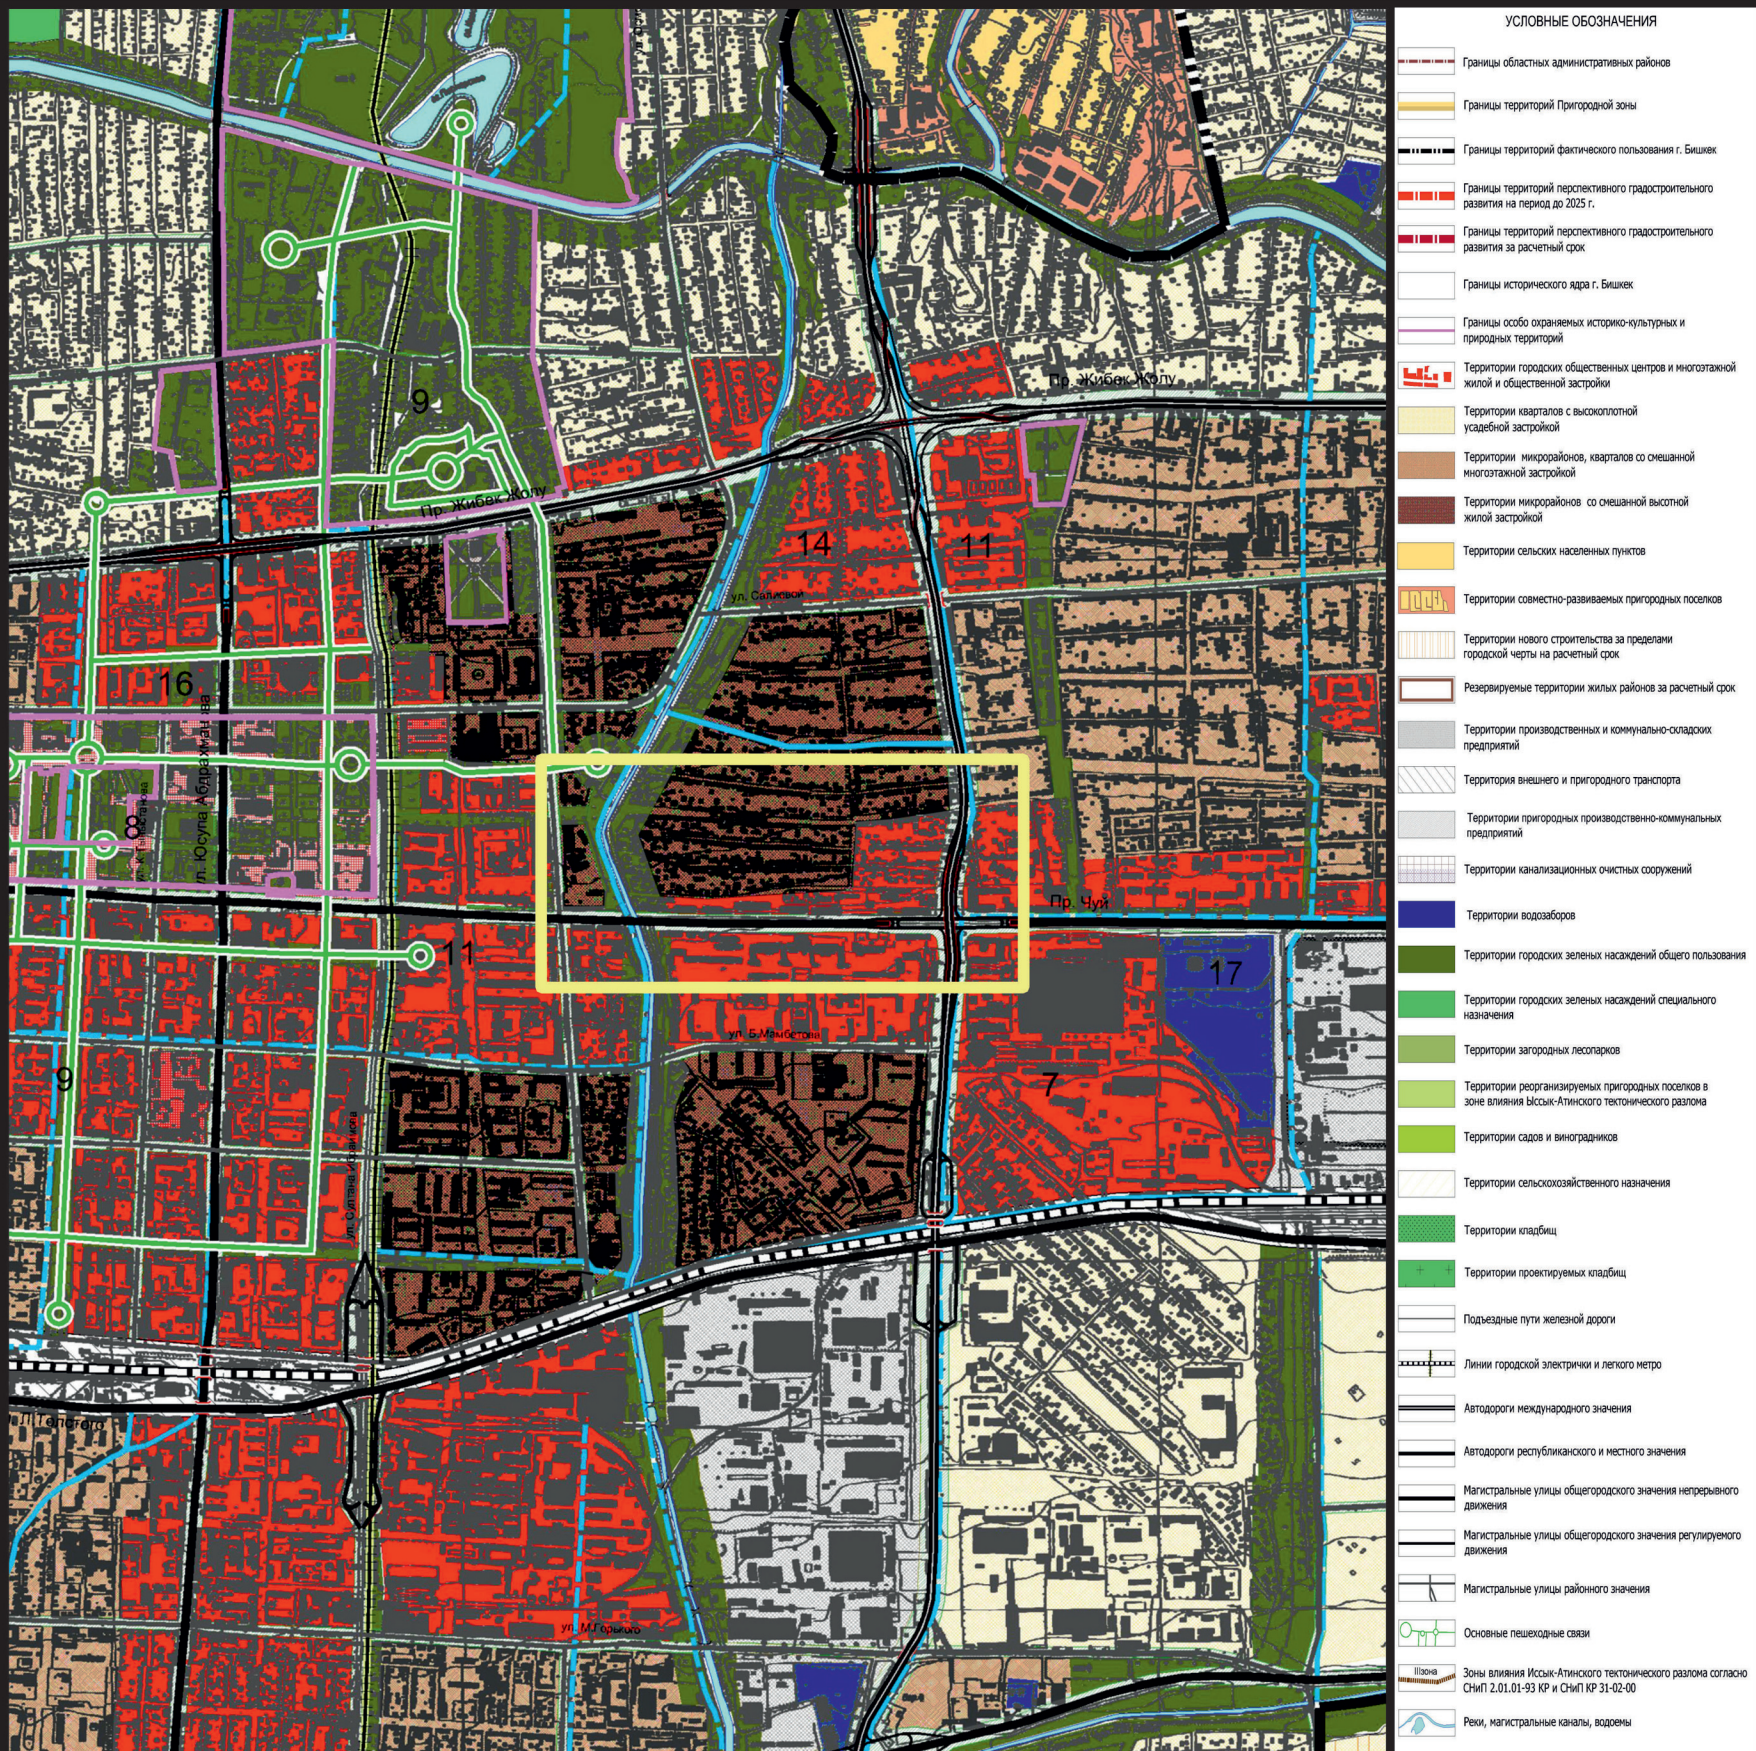

Генеральный план До внесения изменений

Проект застройки ограниченный проспектом Чуй, ул.Курманжан Датки,р.Аламедин и ул.Ереванская(1-я стадия эскизный проект)
Генеральный план

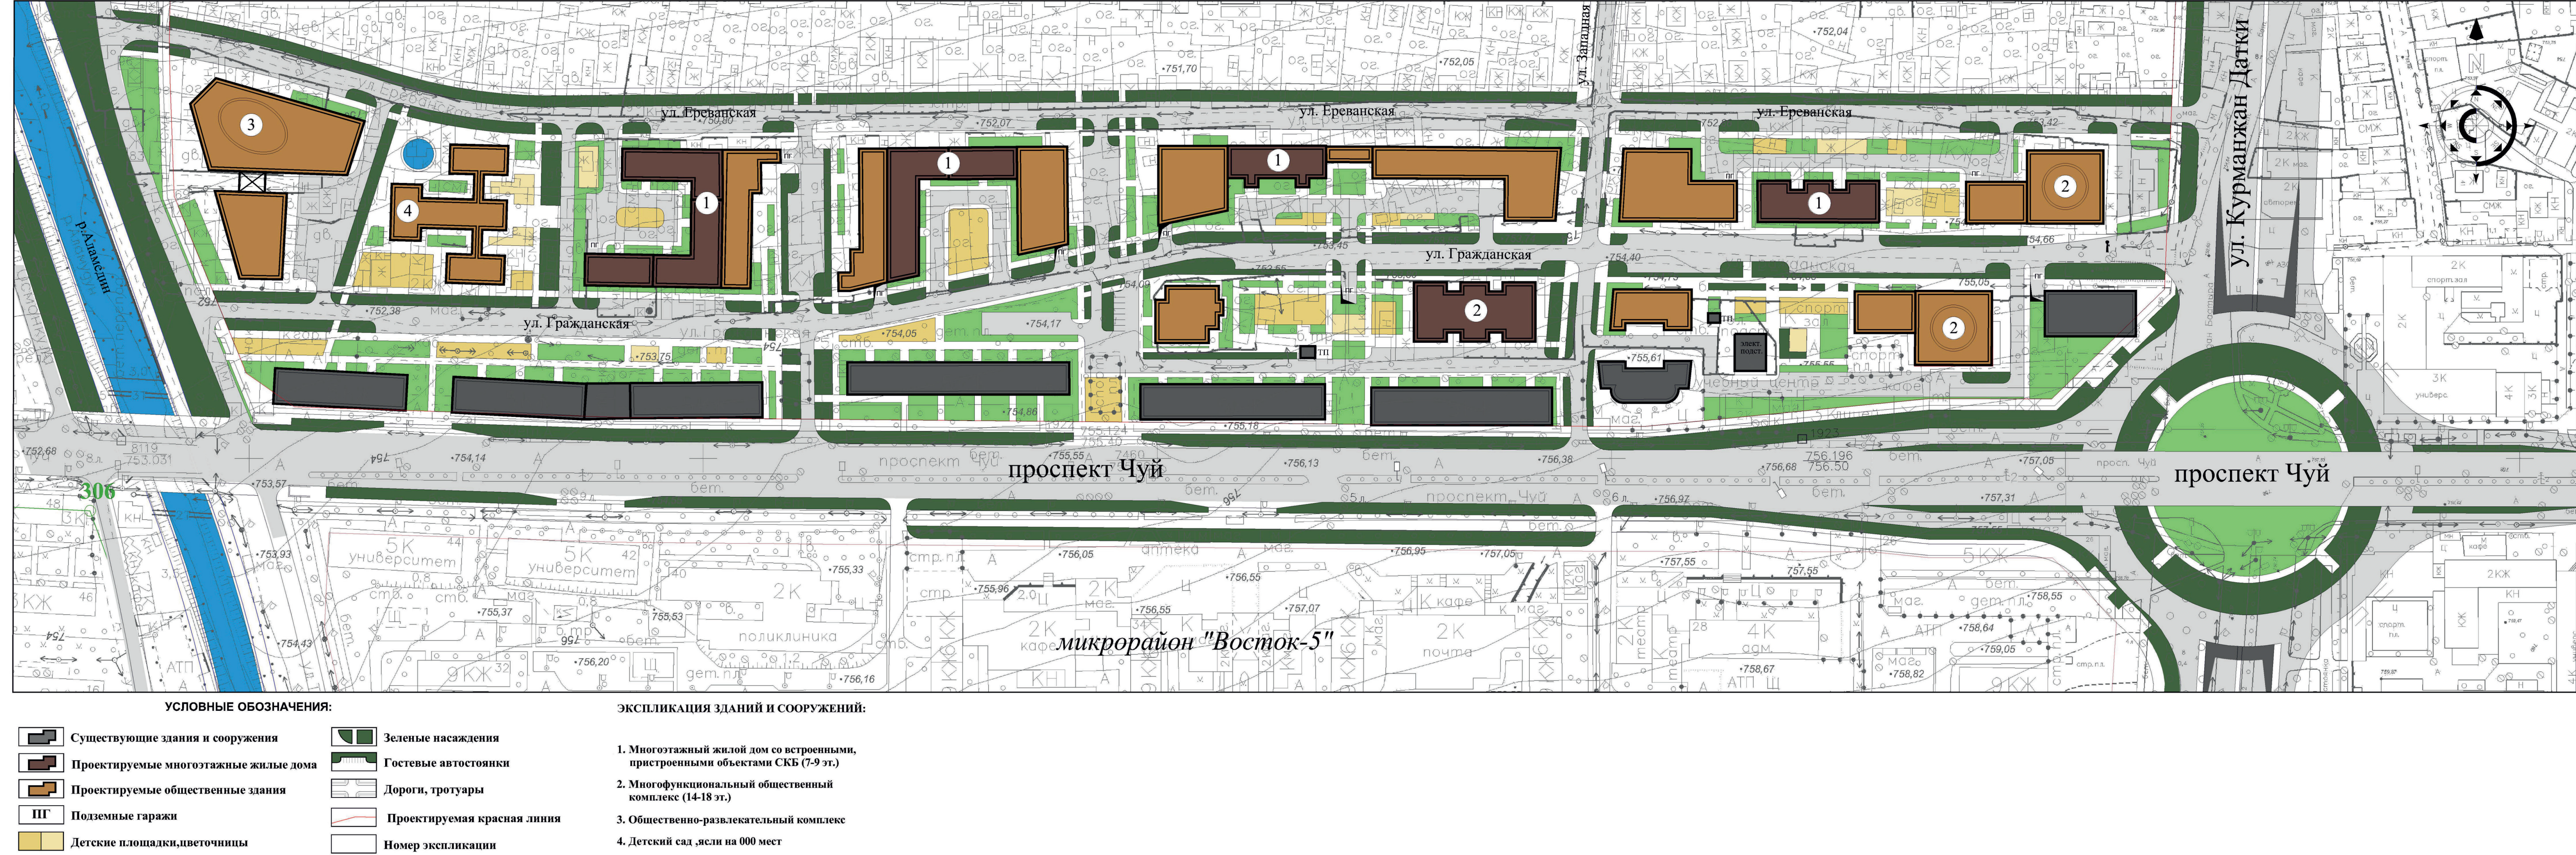

Генеральный план После внесения изменений

Проект застройки ограниченный проспектом Чуй, ул.Курманжан Датки,р.Аламедин и ул.Ереванская(1-я стадия эскизный проект)
Генеральный план

