


Проект застройки территории ограниченной улицами Элебаева, Керим кызы Майрам, Харьковская и Карасаева в городе Каракол.

Ситуационная схема(Аэросъёмка)



Ситуационный план

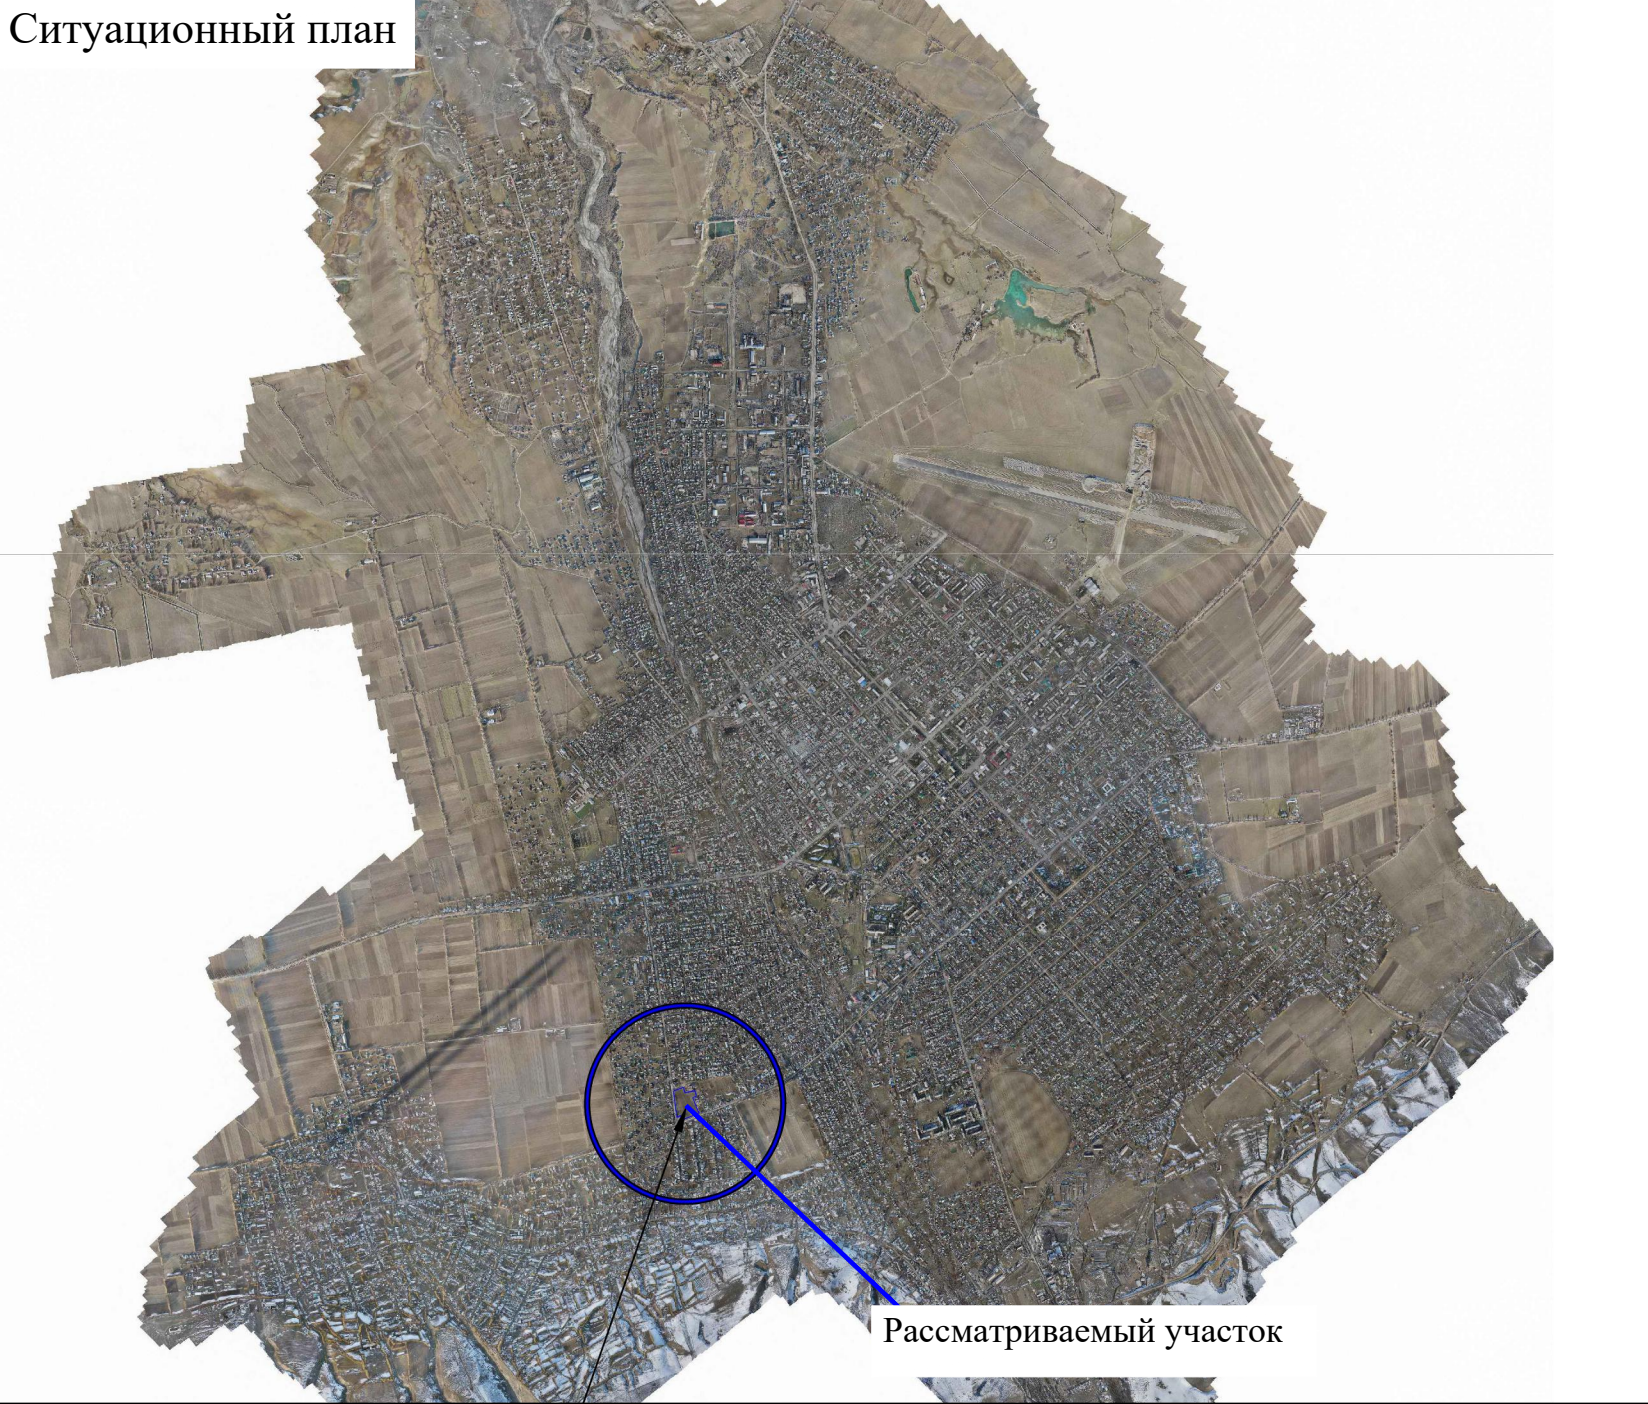

Опорный план



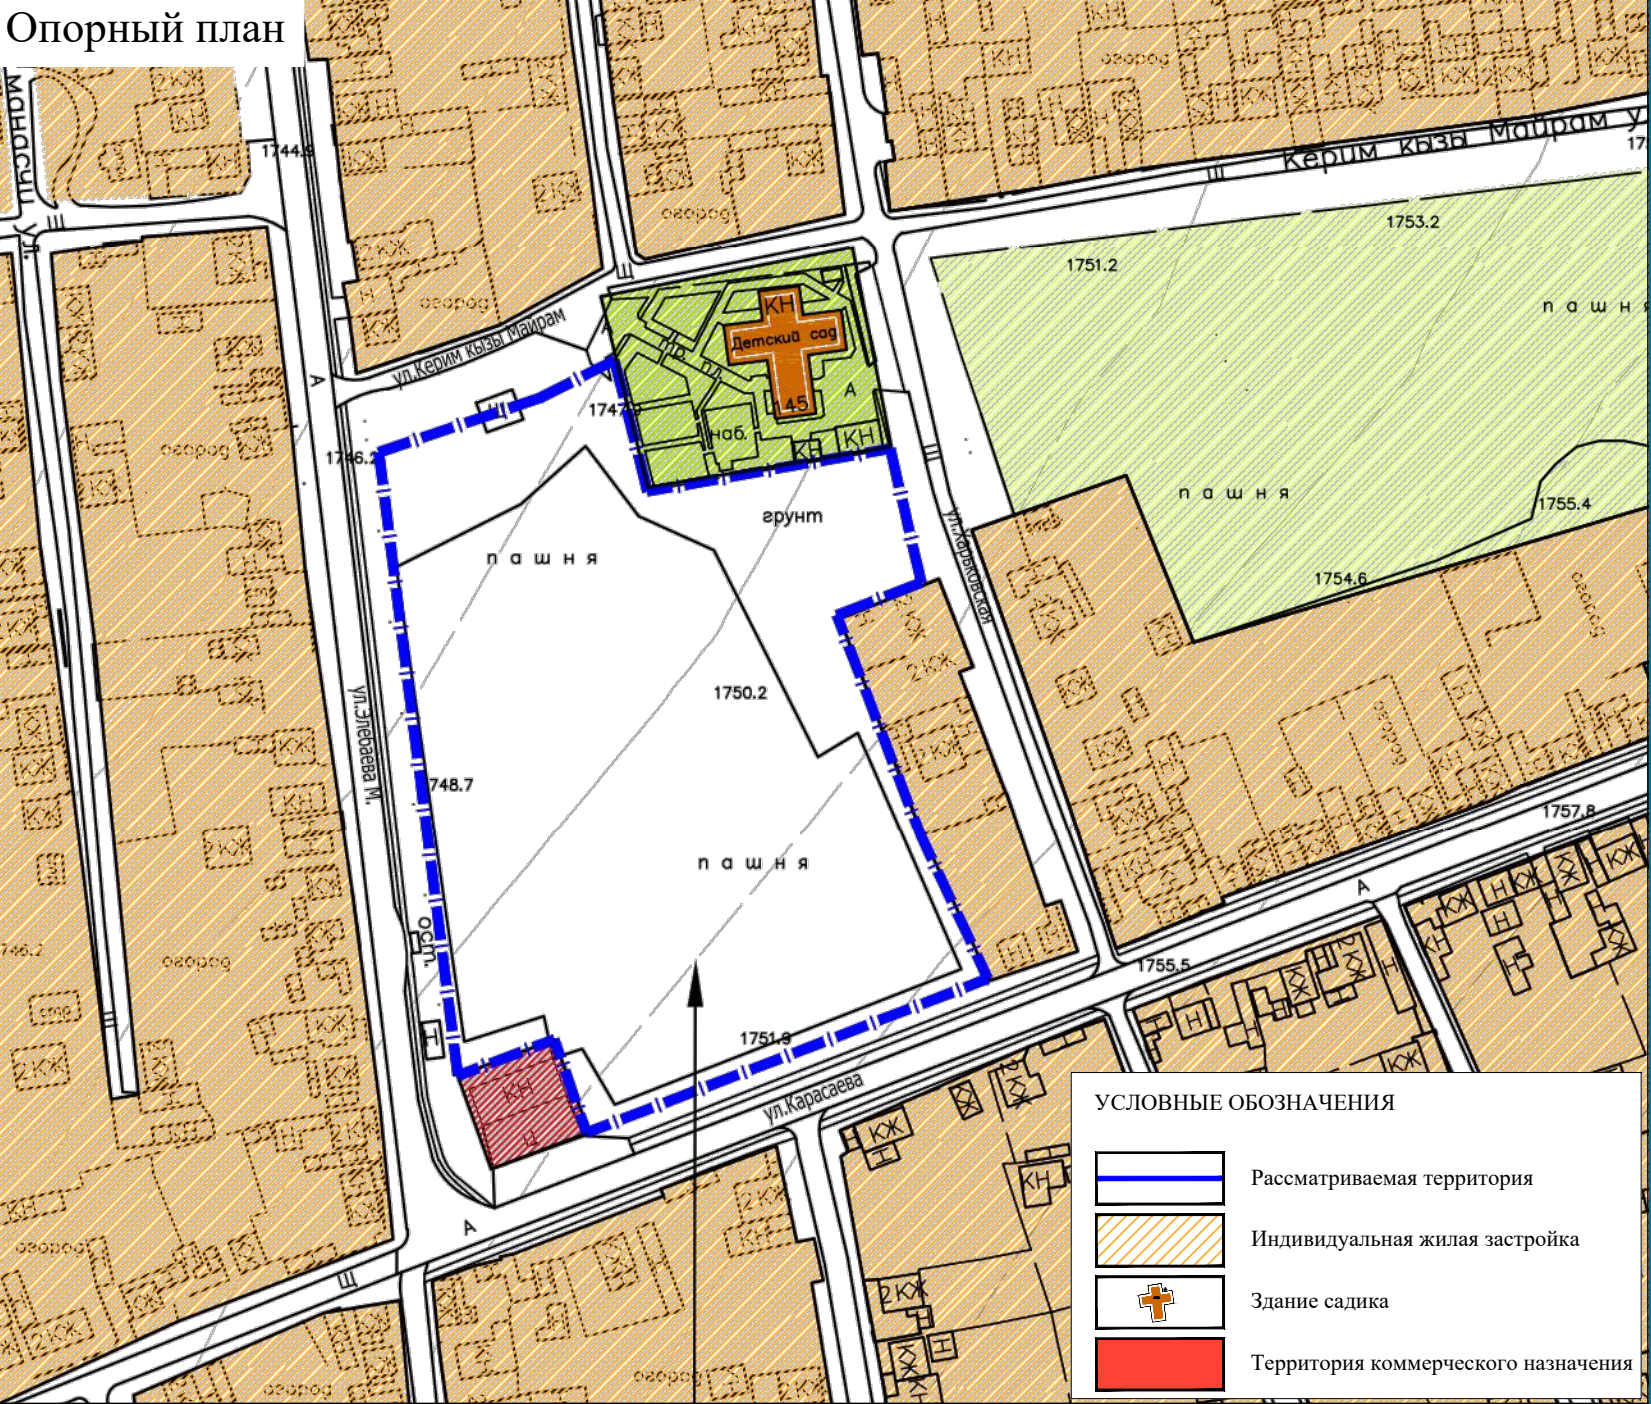



Схема организации движения транспорта и пешеходов

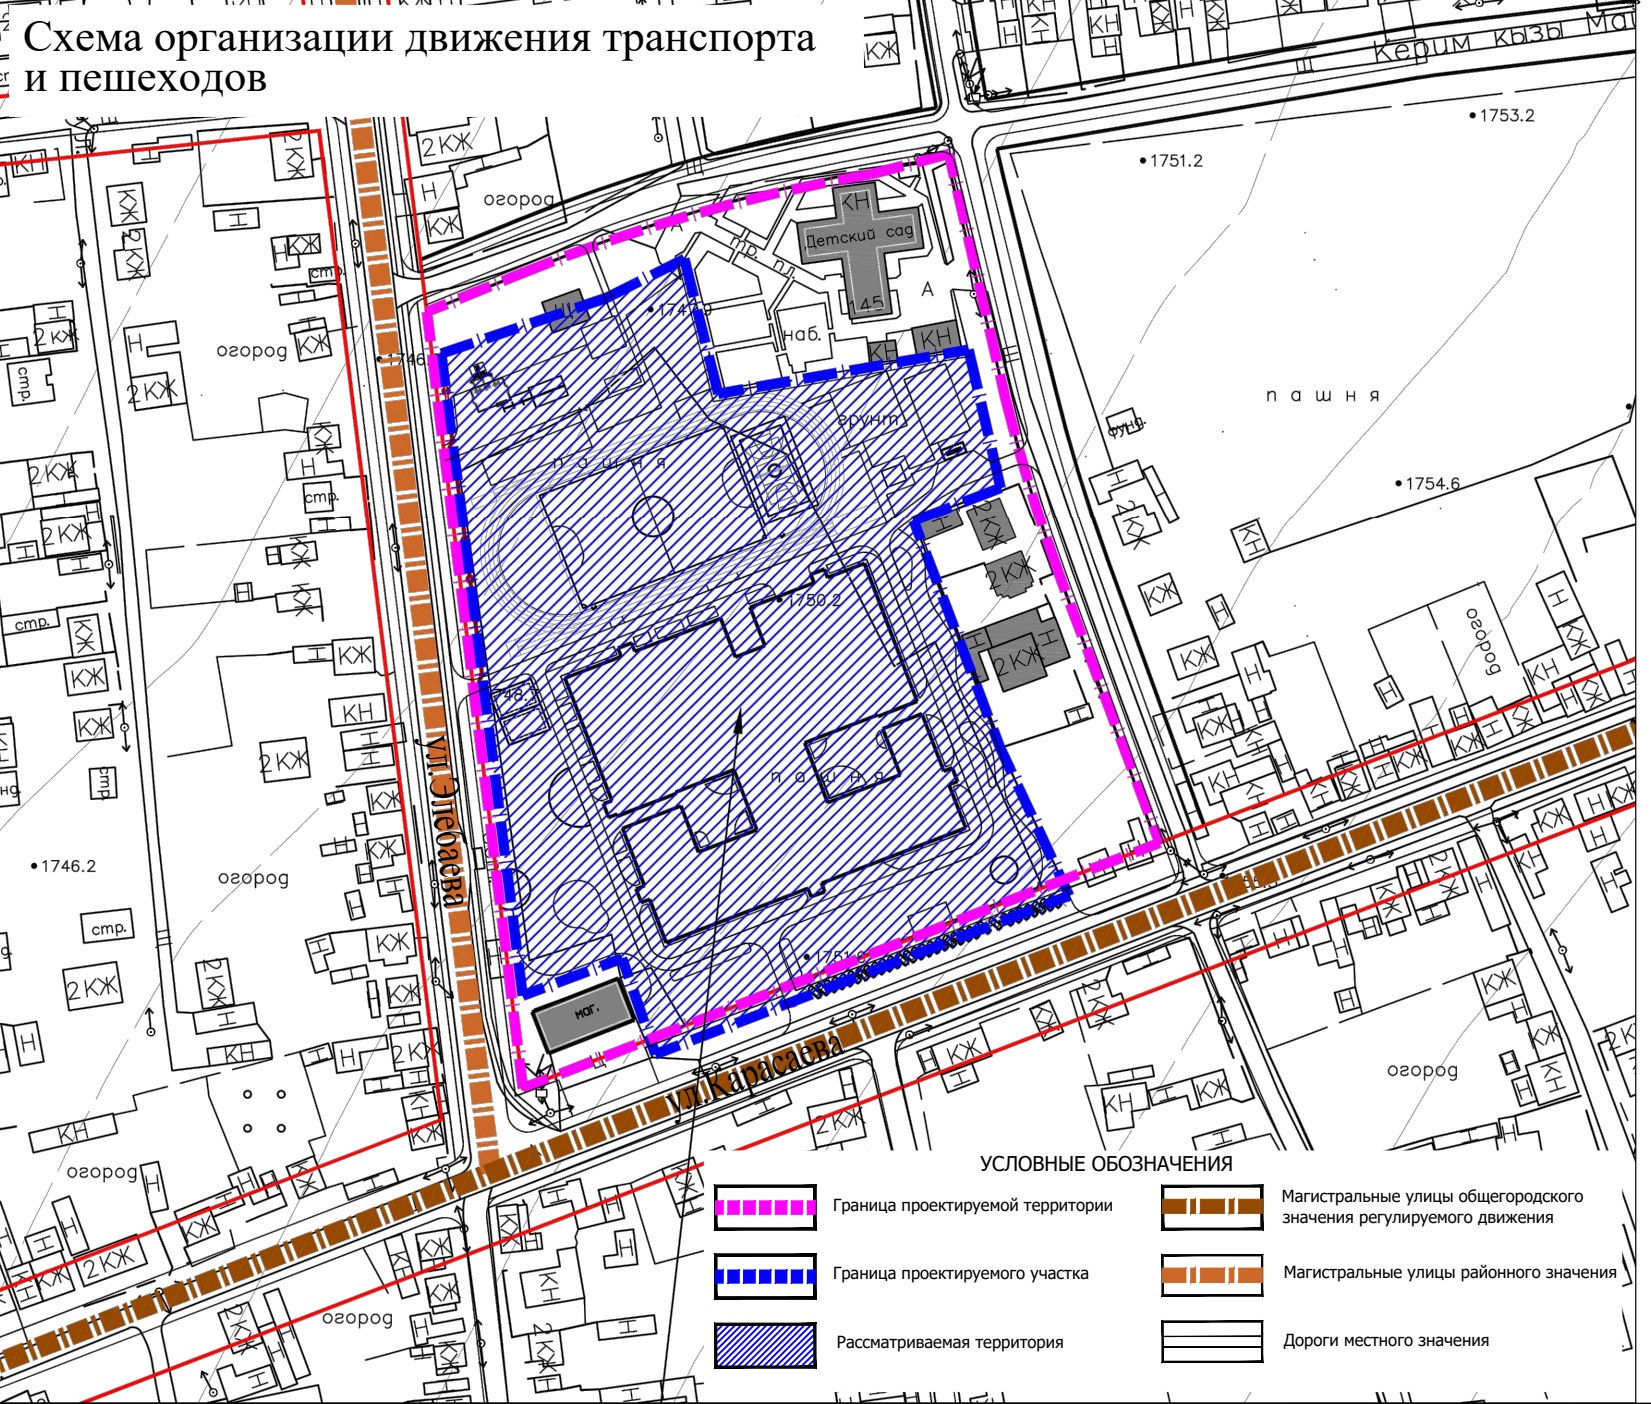

Генеральный план

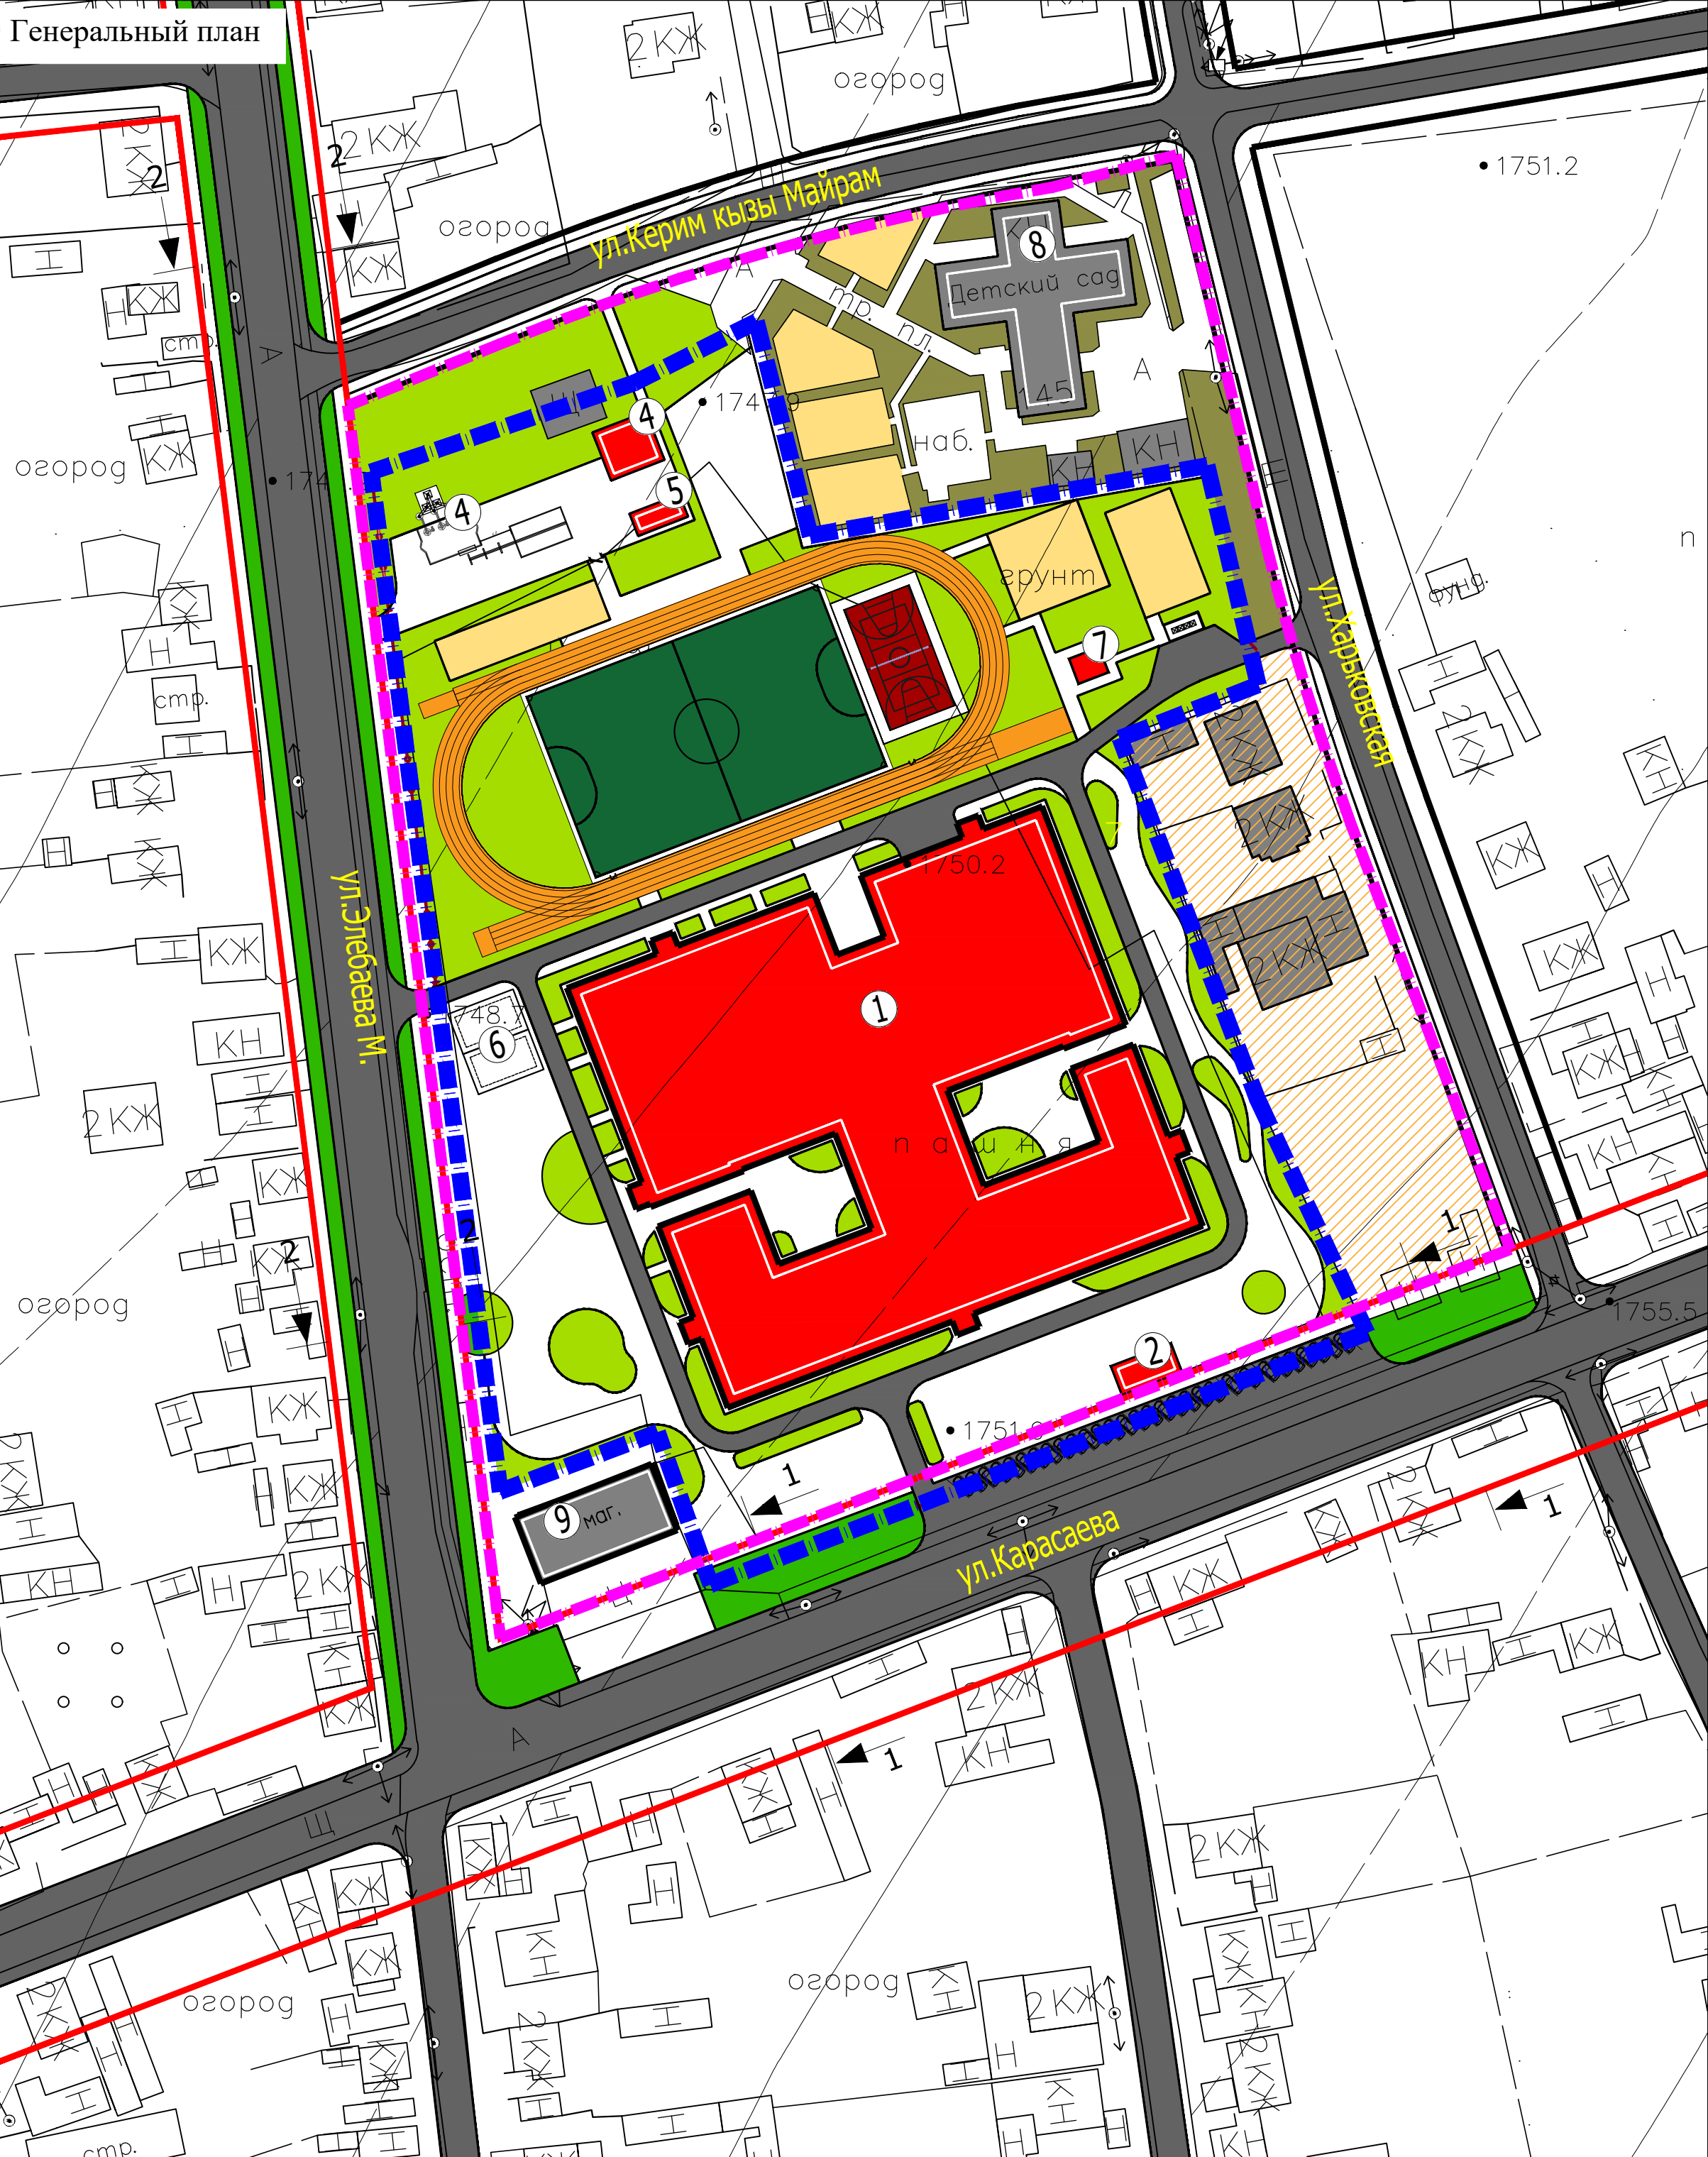

Выкопировка из Генерального плана города Каракол

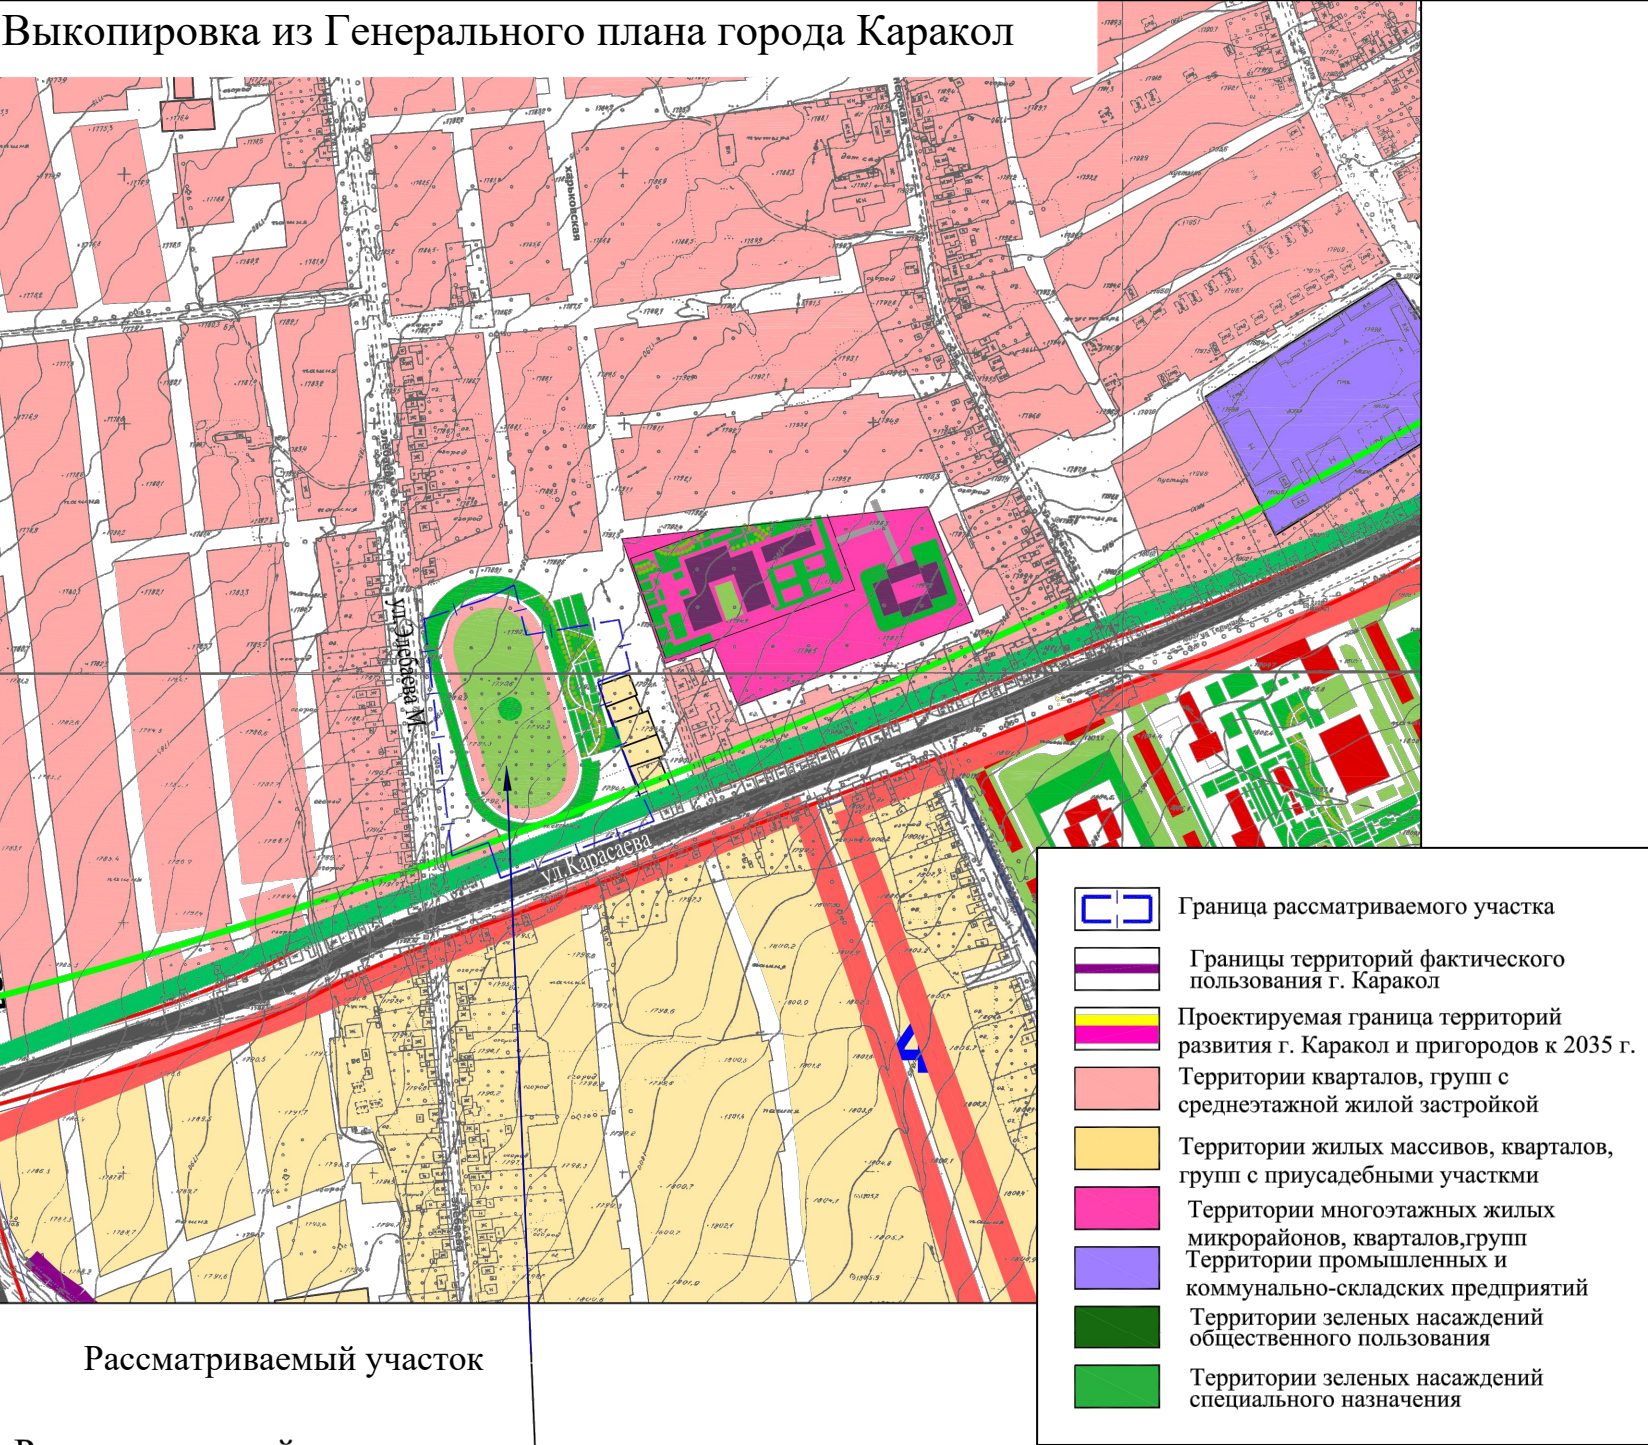

УСЛОВНЫЕ ОБОЗНАЧЕНИЯ

- Граница проектируемой территории
- Граница проектируемого участка
- Проектируемые красные линии
- Проектируемая школа
- Существующая жилая застройка
- Существующие здания
- Зеленые насаждения ограниченного пользования
- Зеленые насаждения общего пользования
- Детские площадки

ТЭП

Площадь проектируемой территории	-2,8712 га
Площадь застройки	-7231 м ² 25,19%
Площадь дорожного покрытия	-1873 м ² 6,53%
Площадь тротуара	-9608 м ² 33,4%
Озеленение	-7608 м ² 26,5%
Площадь спортивных площадок	-2400 м ² 8,36%
Парковка на 30 мест	

ЭКСПЛИКАЦИЯ


- Здание школы на 1224 учащихся./проектируемое/
- КПП(Контрольно пропускной пункт)/проектируемый/
- Котельная./проектируемая/
- Трансформаторная подстанция./проектируемая/
- Дизель-генераторная установка./проектируемый/
- Резервуар воды 2*300 м²./проектируемый/
- Уборная./проектируемая/
- Детский садик./существующий/
- Магазин/существующий/

Магистральные улицы районного значения

(R=250 м, I=0 %)

IV-IV тип (4 полосы движения, в зависимости от условий застройки)

Сечение 2

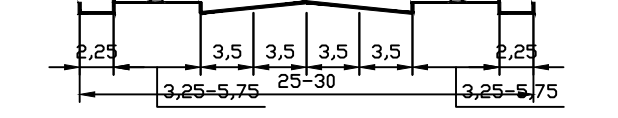

Магистральные улицы общегородского значения регулируемого движения

(R=40 м, I=9 %)

III-III (6 полос движения, в зависимости от условий застройки)



Визуализация

