


Проекты застройки территории ограниченной пр.Жибек-Жолу,б.Эркиндик,ул.А.Усенбаева,ул.Мичурина (1-я стадия)

Ситуационная схема г. Бишкек

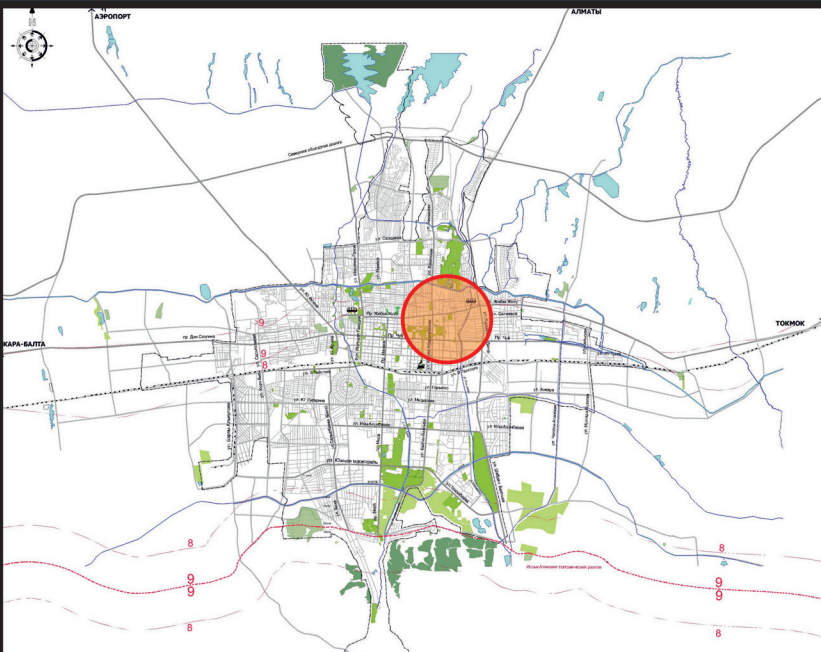

Аэрофотосъемка г. Бишкек



Выкопировка из Генерального плана г.Бишкек



3Д визуализация



Опорный план

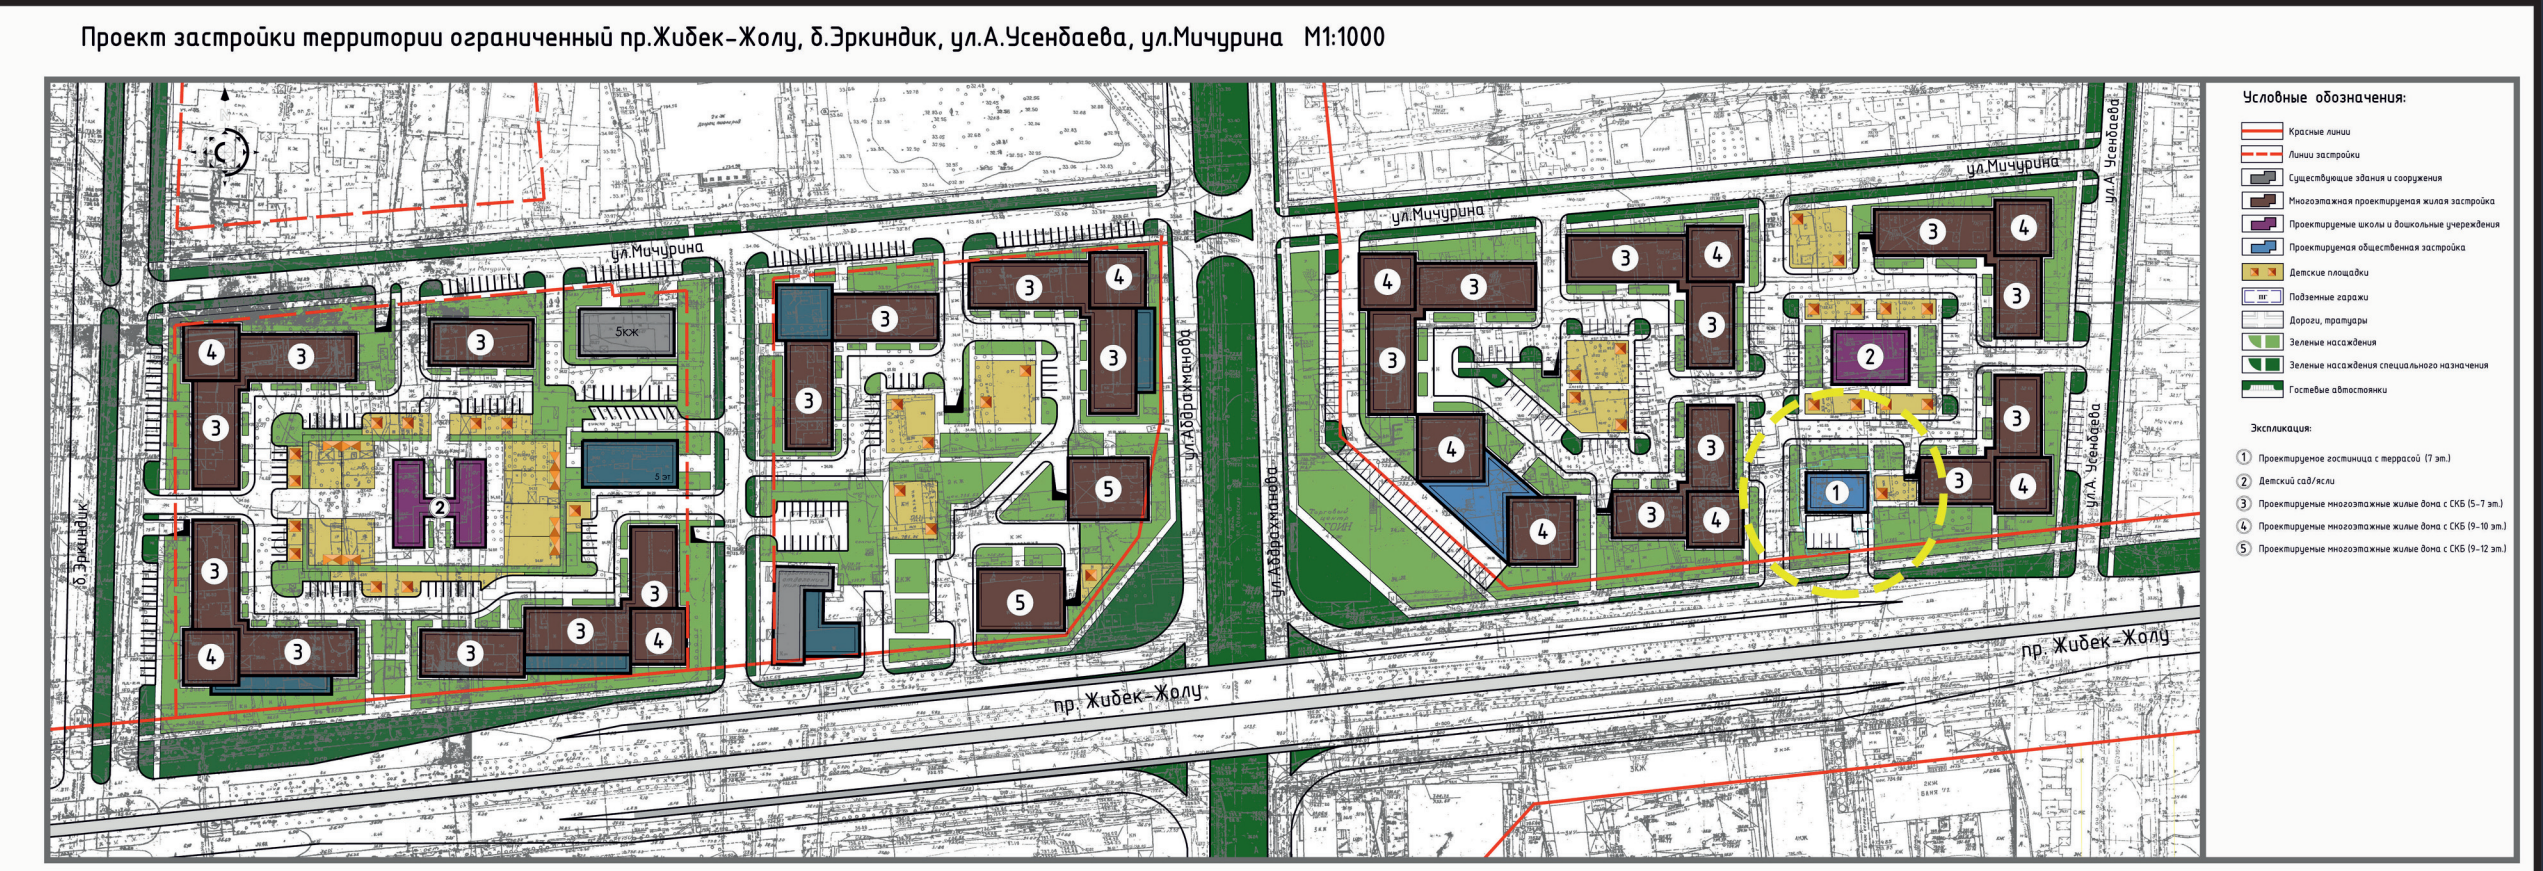
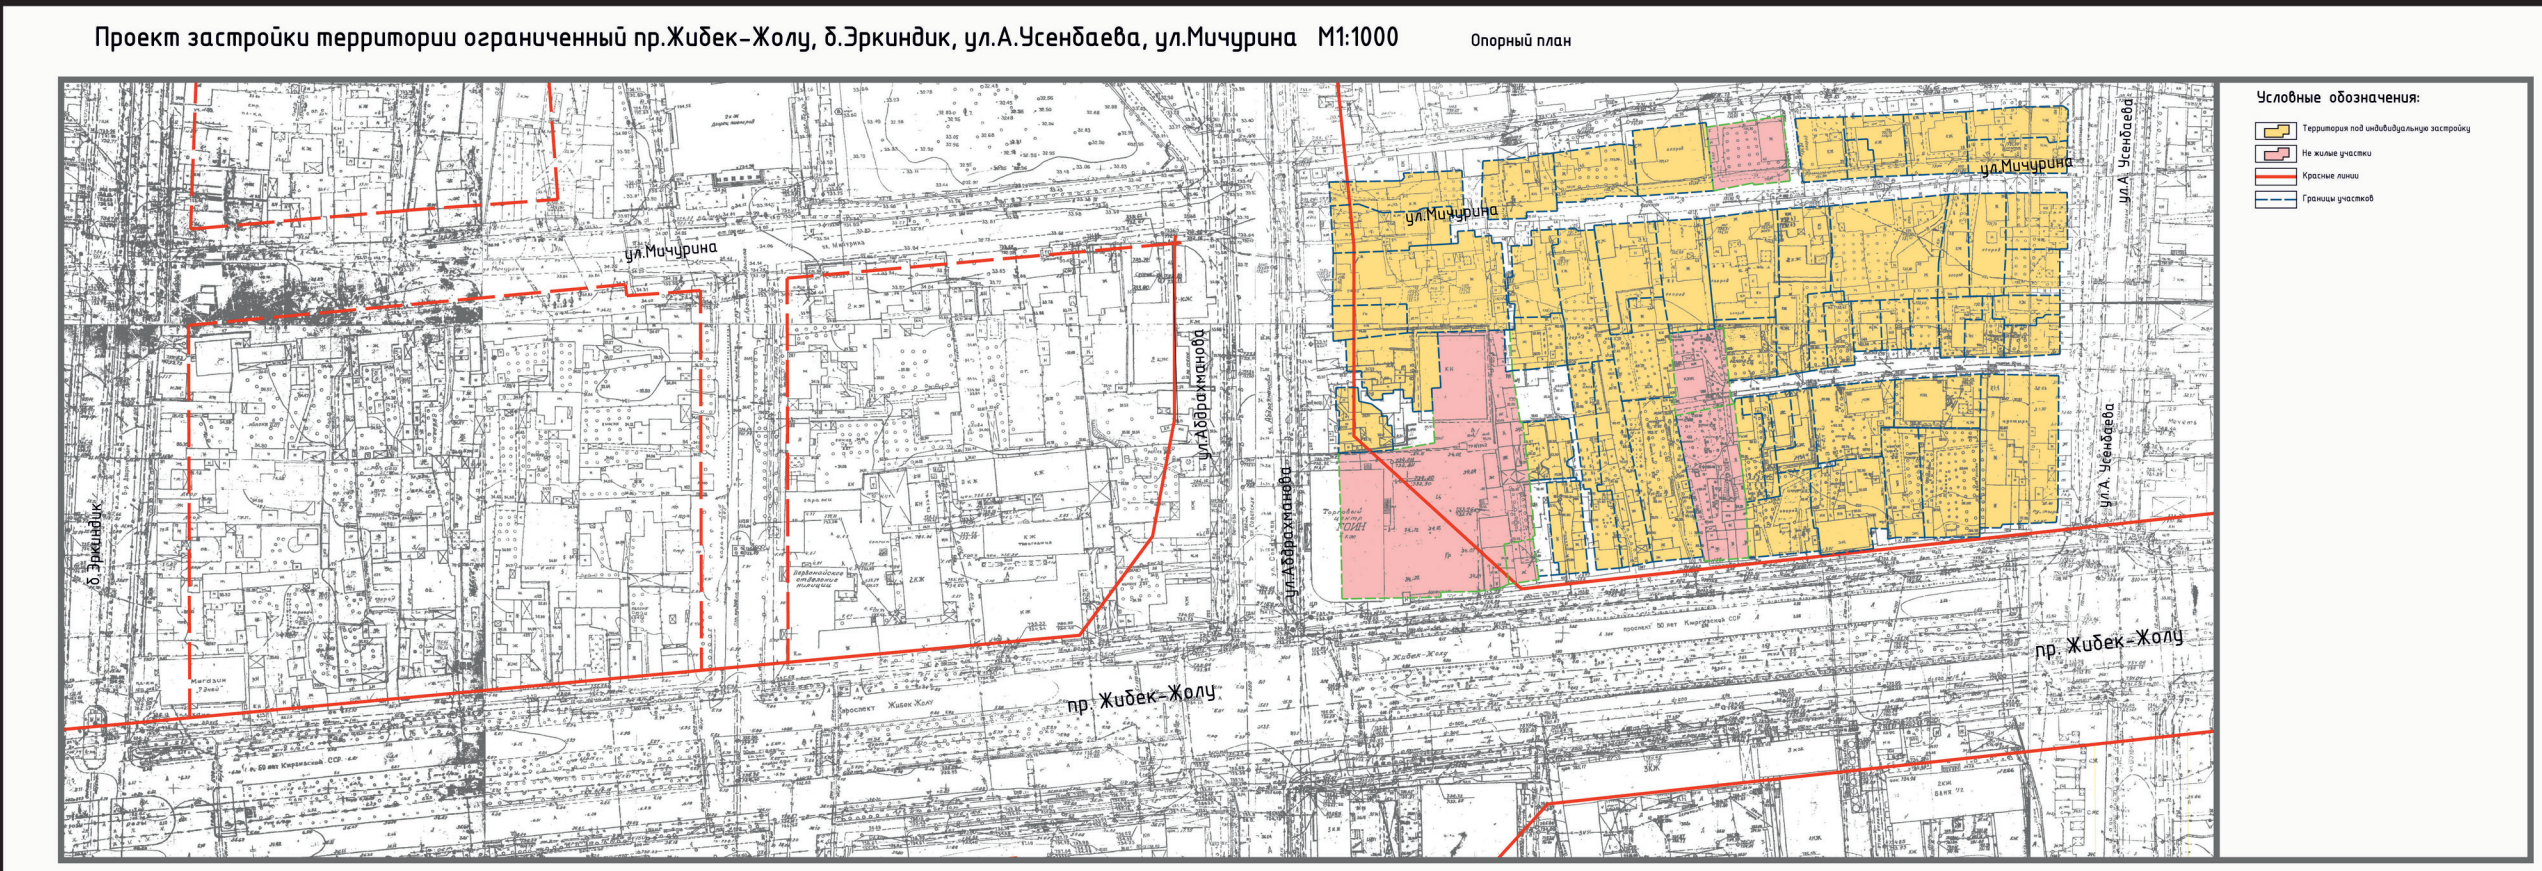


Схема транспортного и пешеходного движения

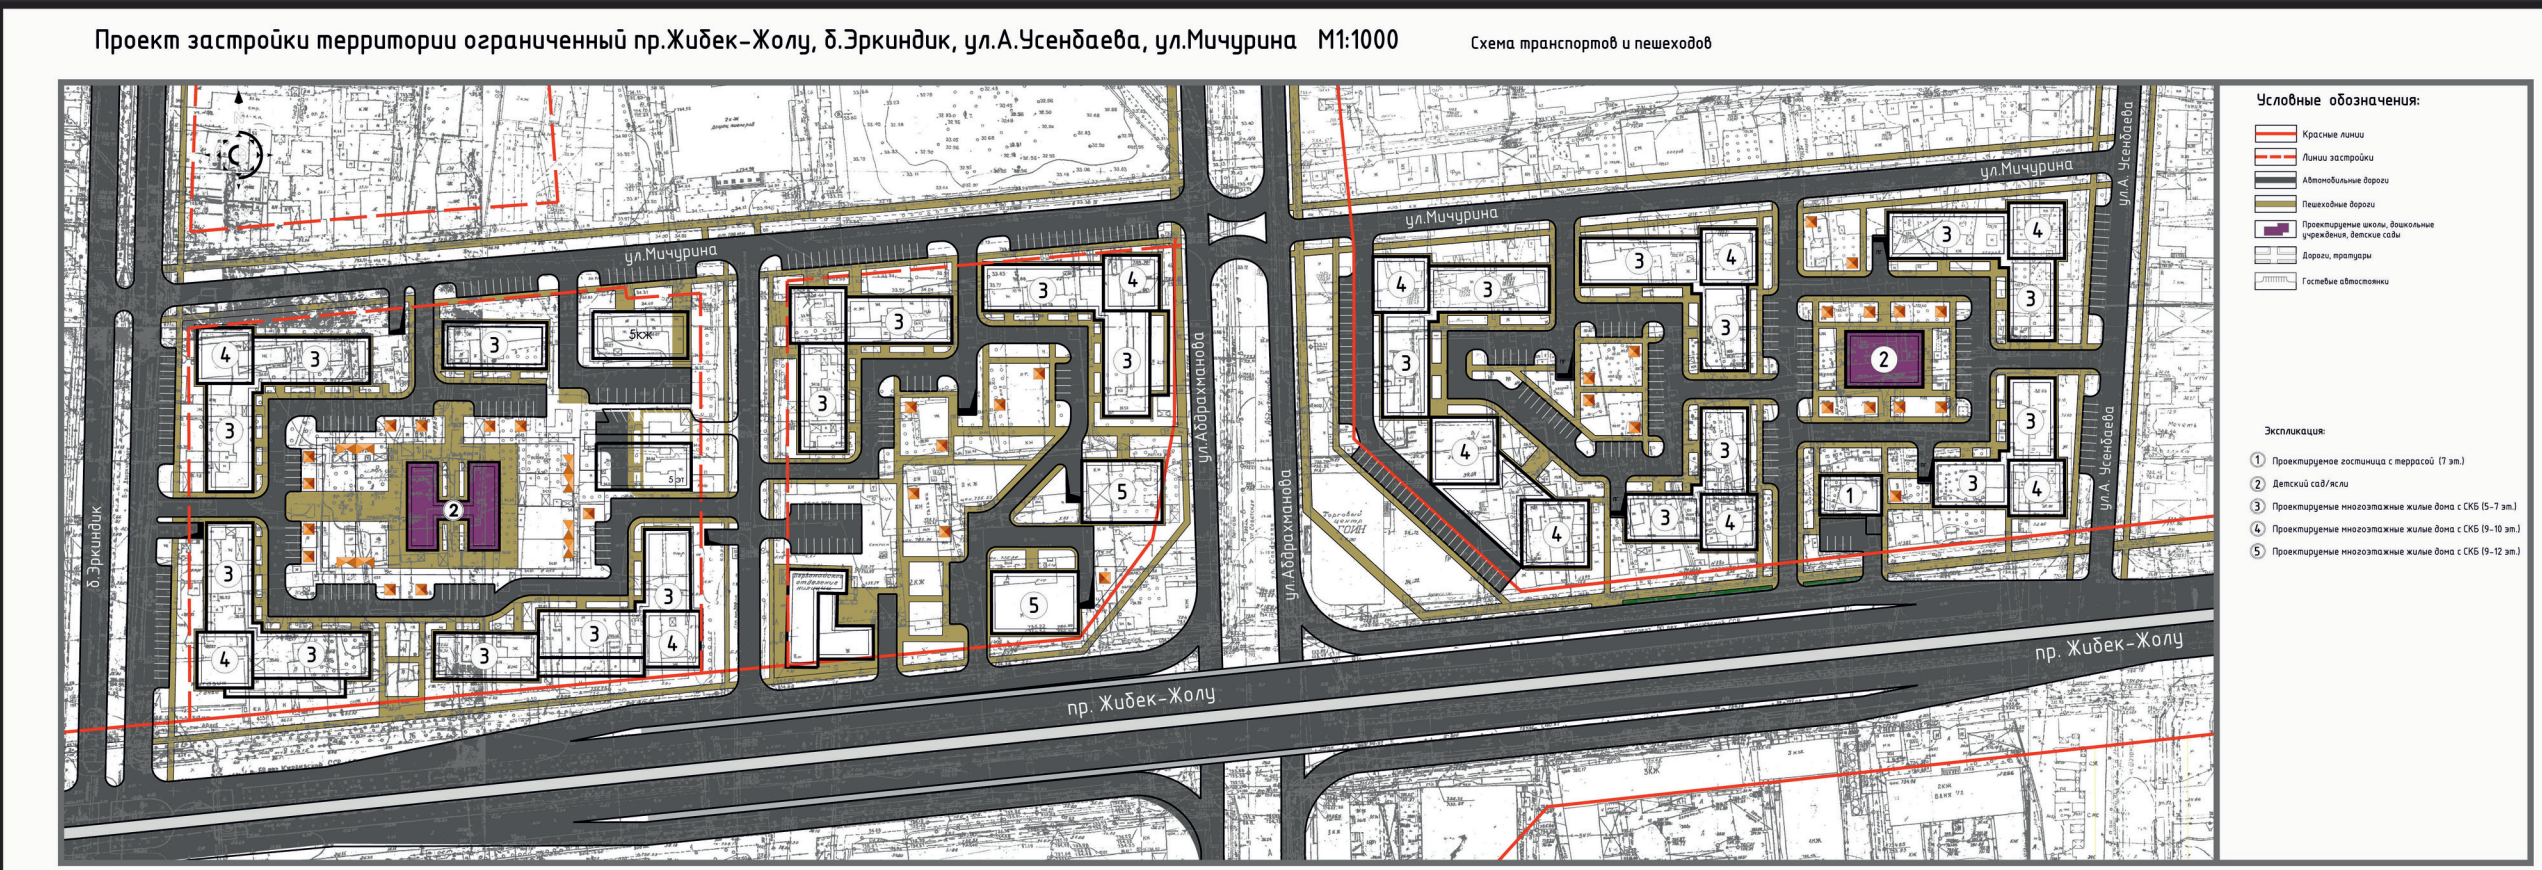


Схема озеленения

