




Проект застройки ограниченной улицами:Абая и Ковровщика в г.Кара-Балта.

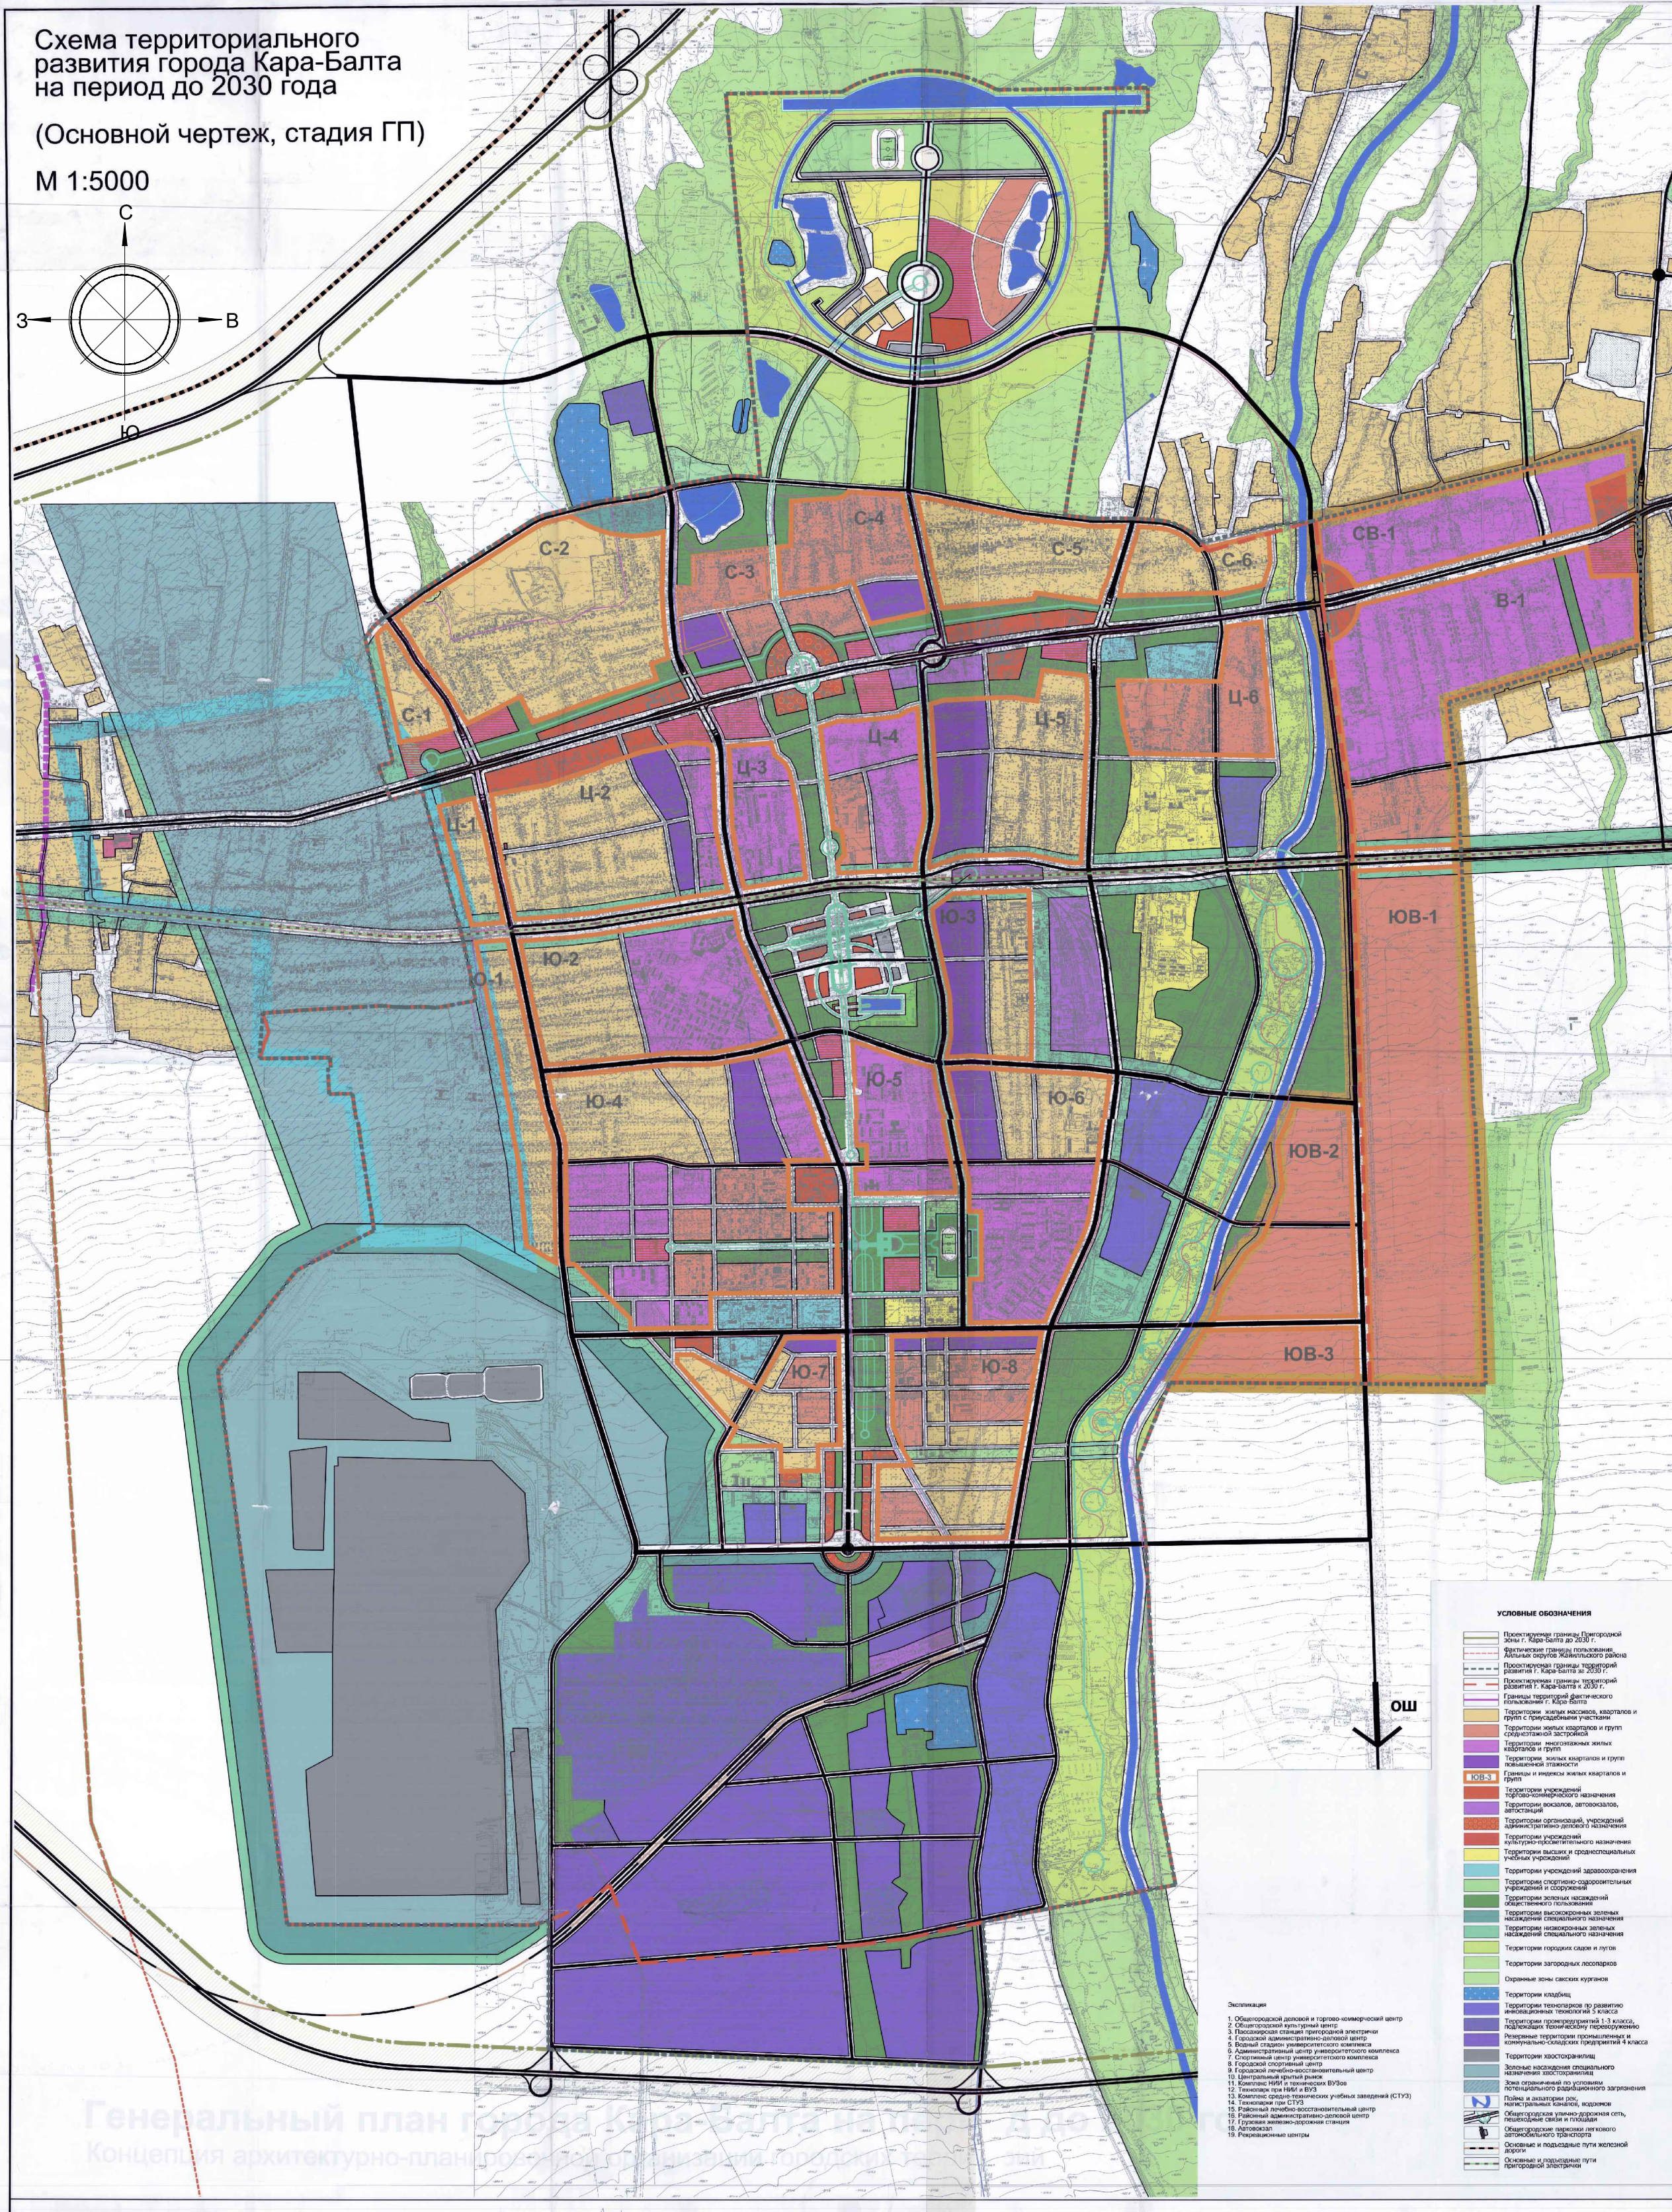


Проект застройки на 12.87 га территории ограниченной улицами: Абая и Ковровщика в г.Кара-Балта, Чуйской области. I-этап

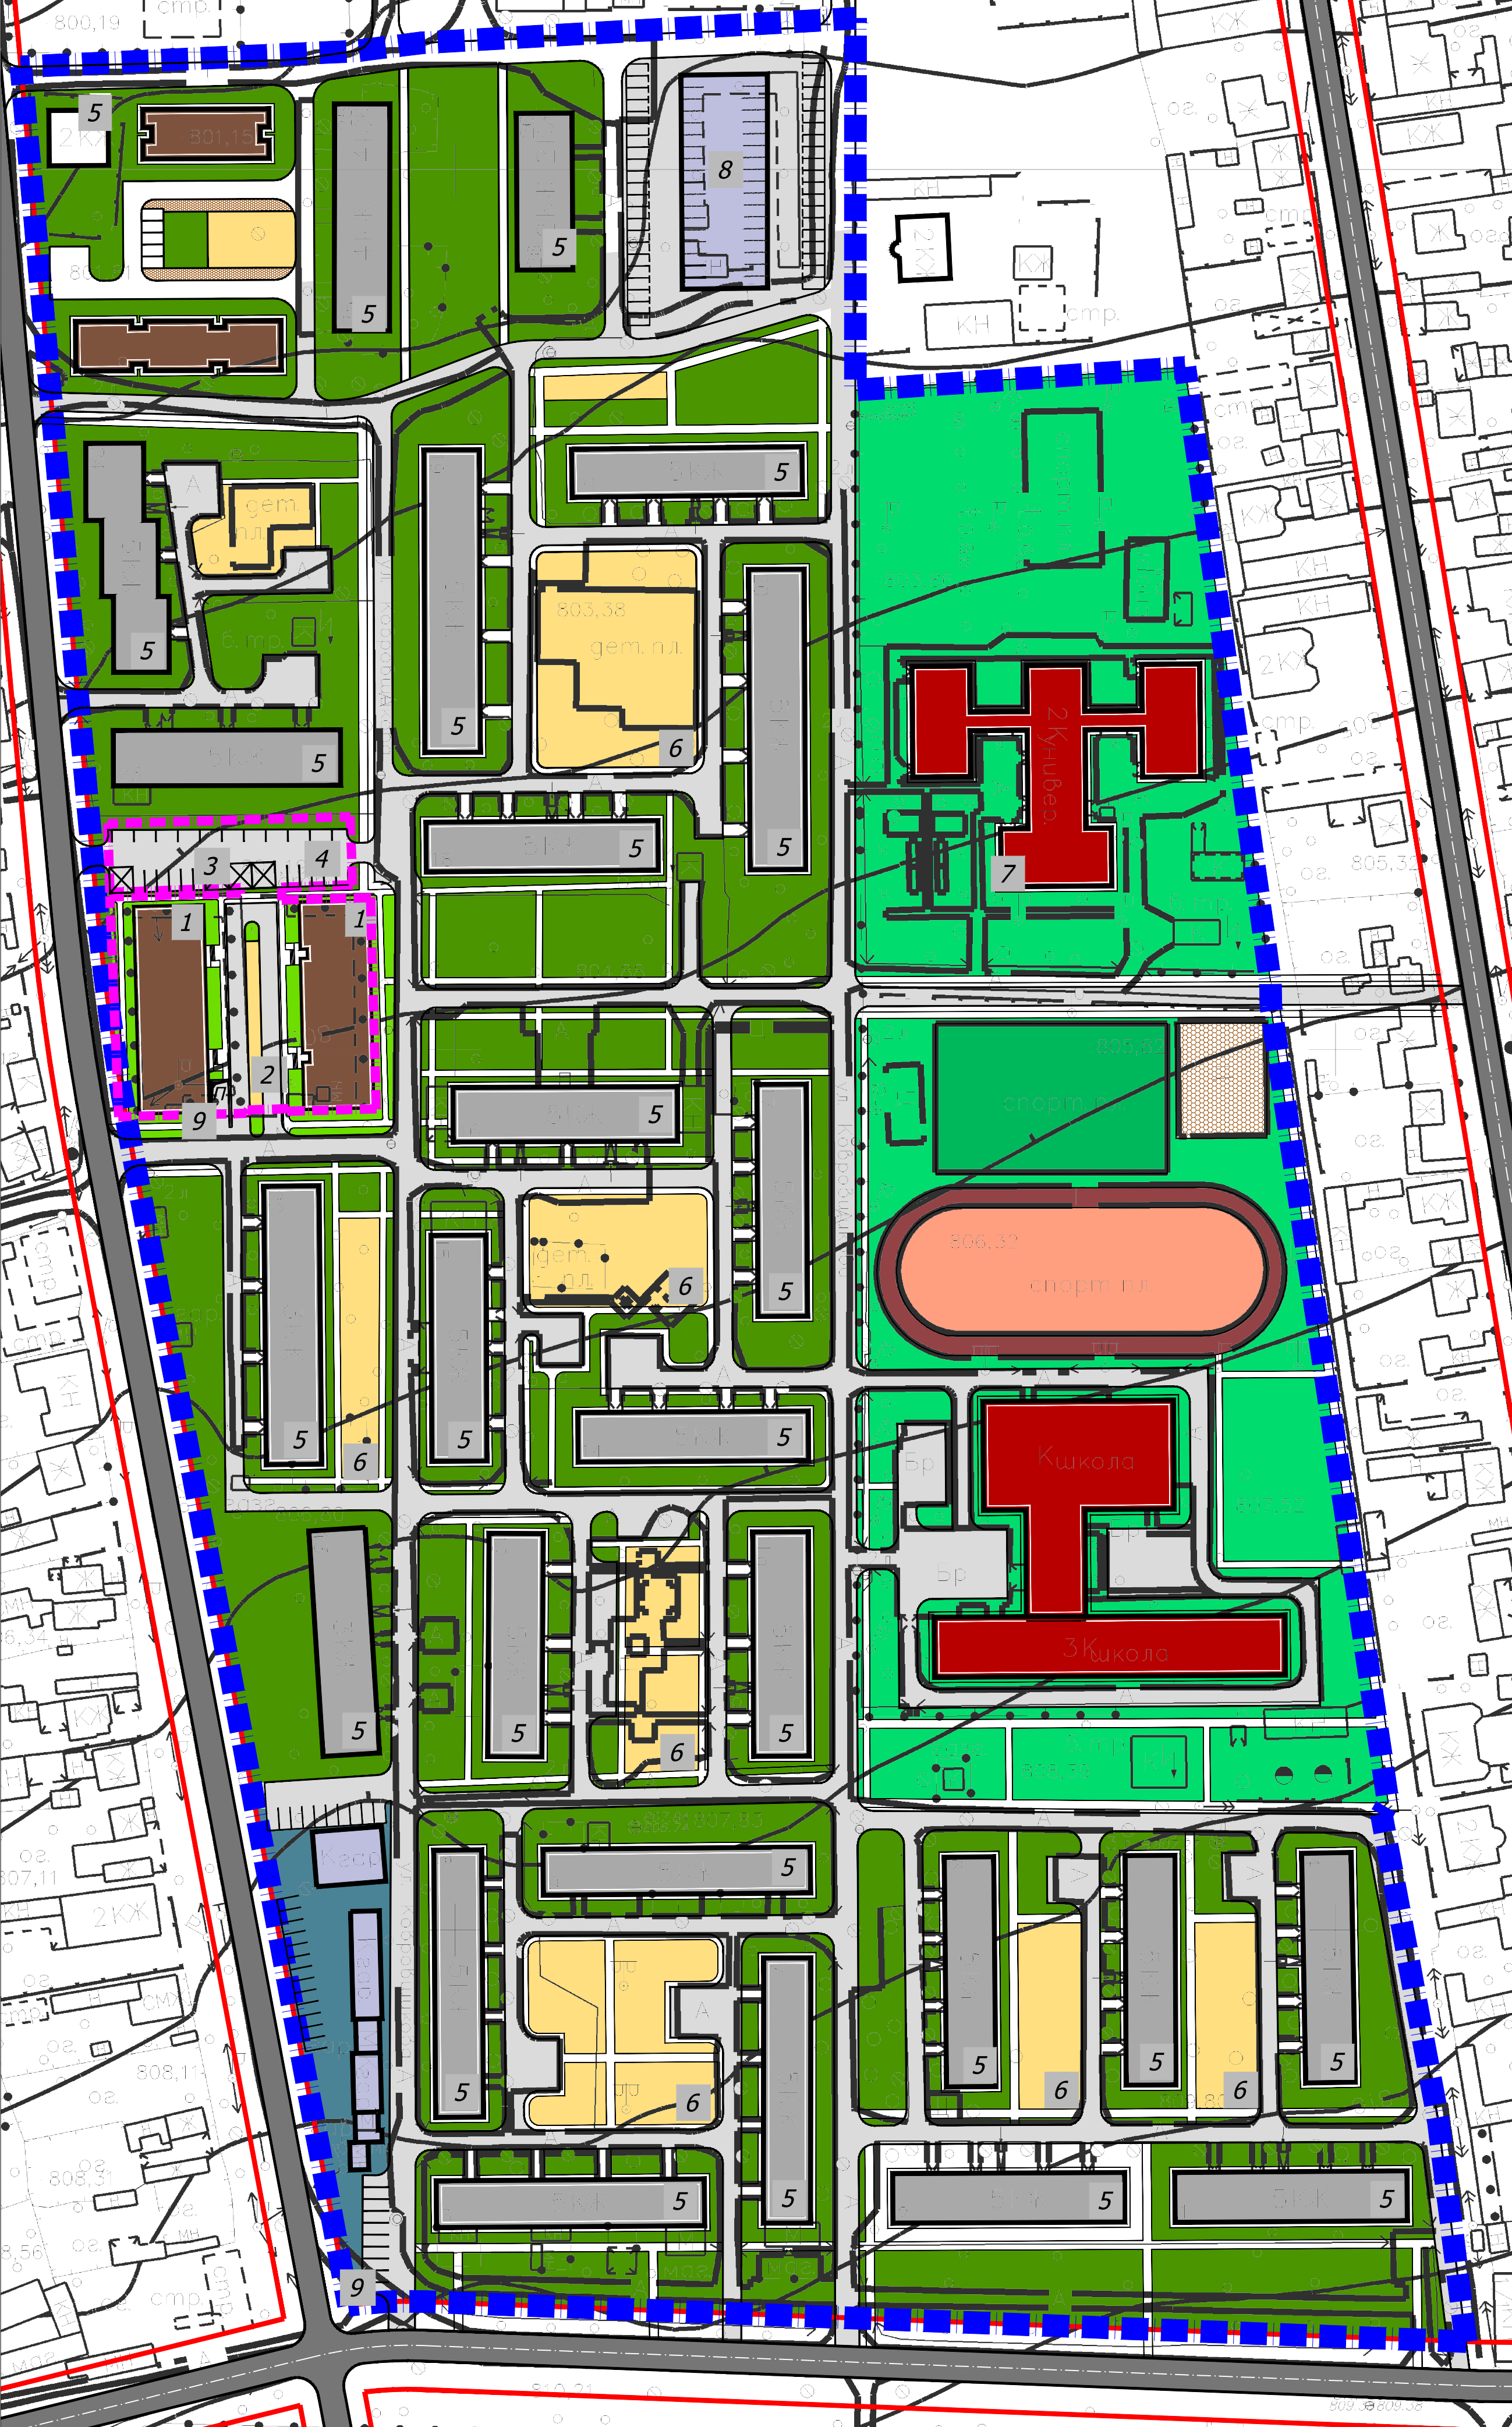




Ситуационная схема (аэросъемка)

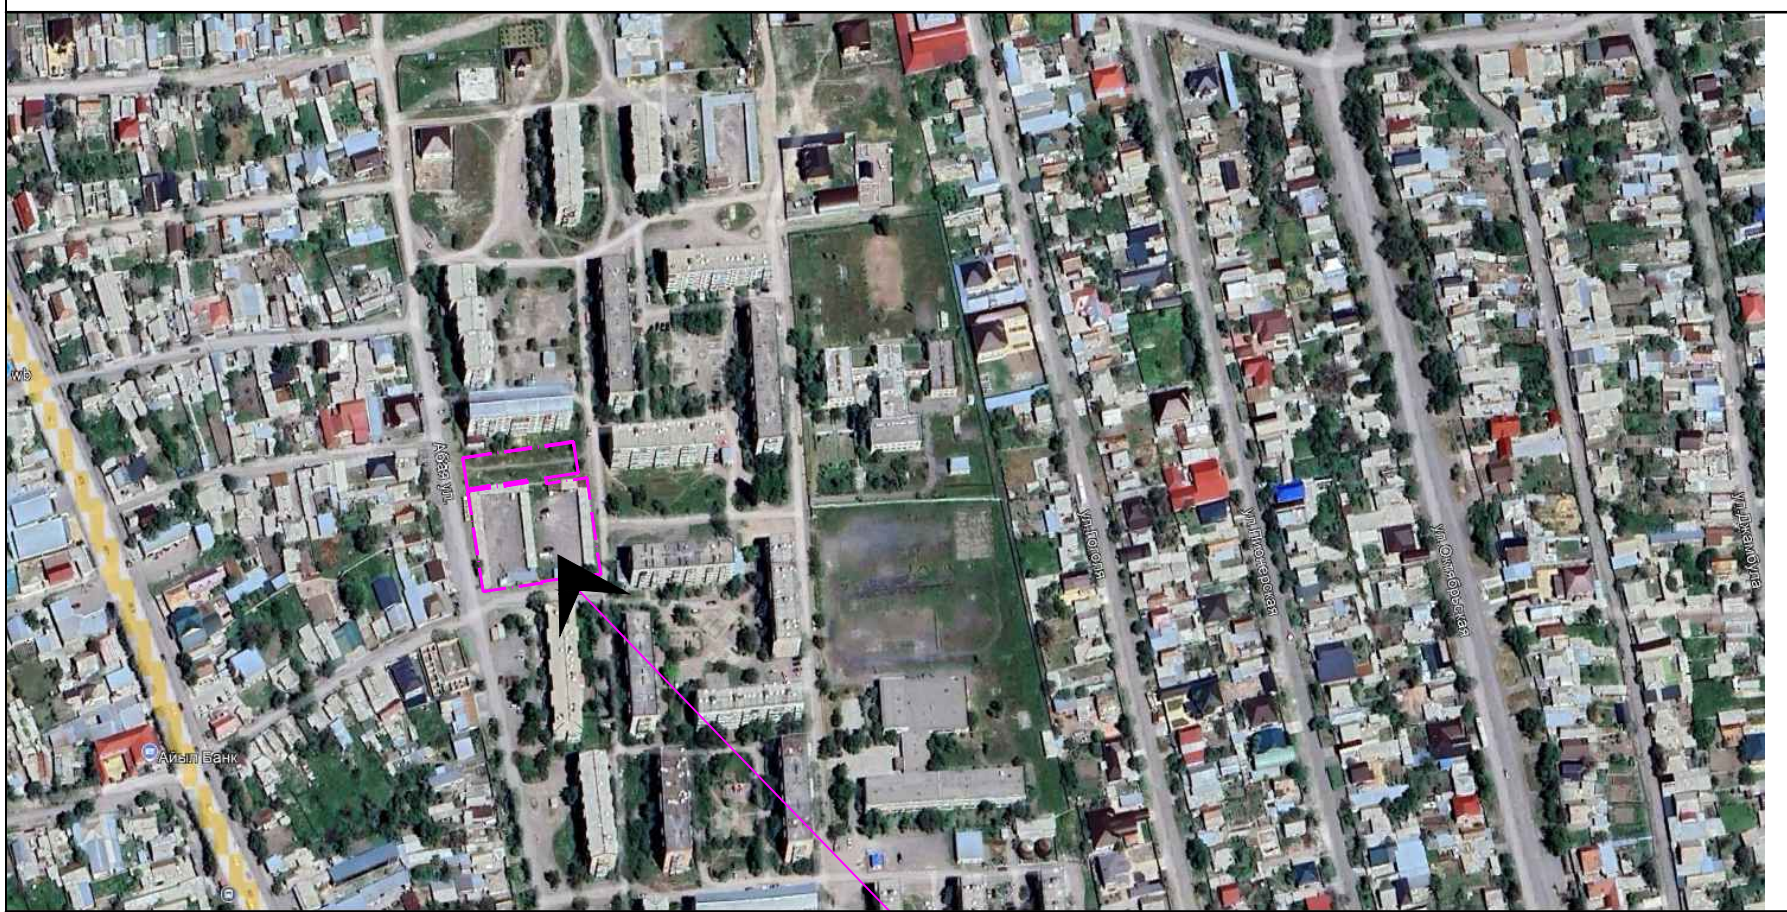

Опорный план застройки квартала.

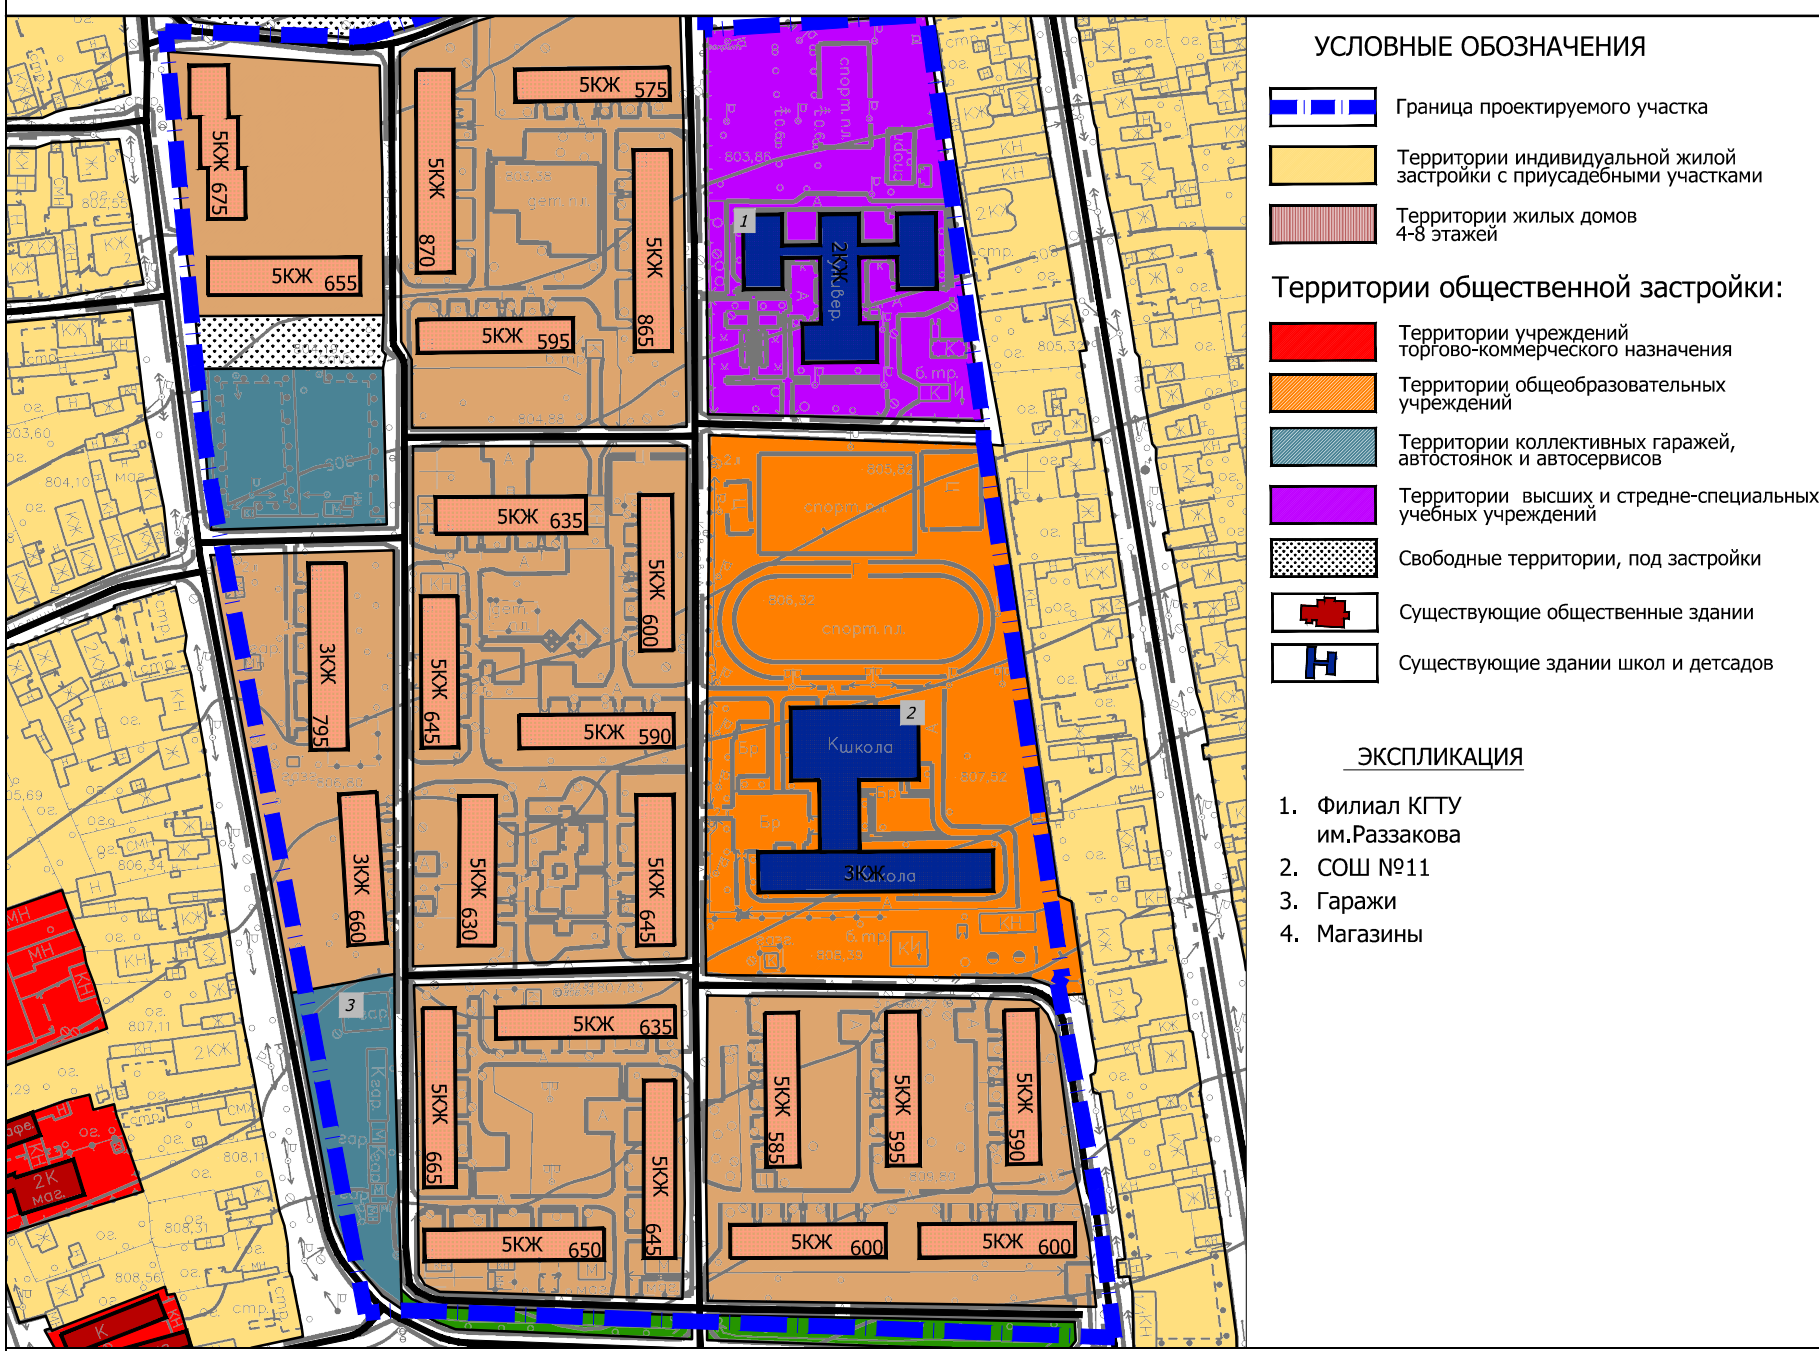

Концепция Генерального плана развития территории и застройки на период до 2030 г.

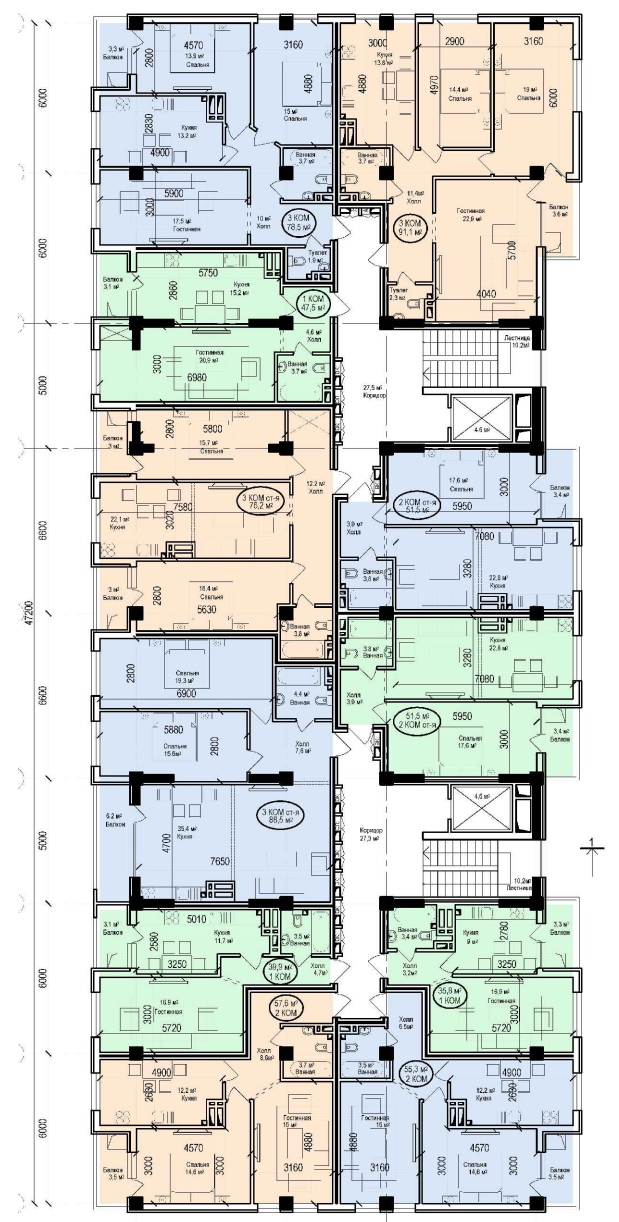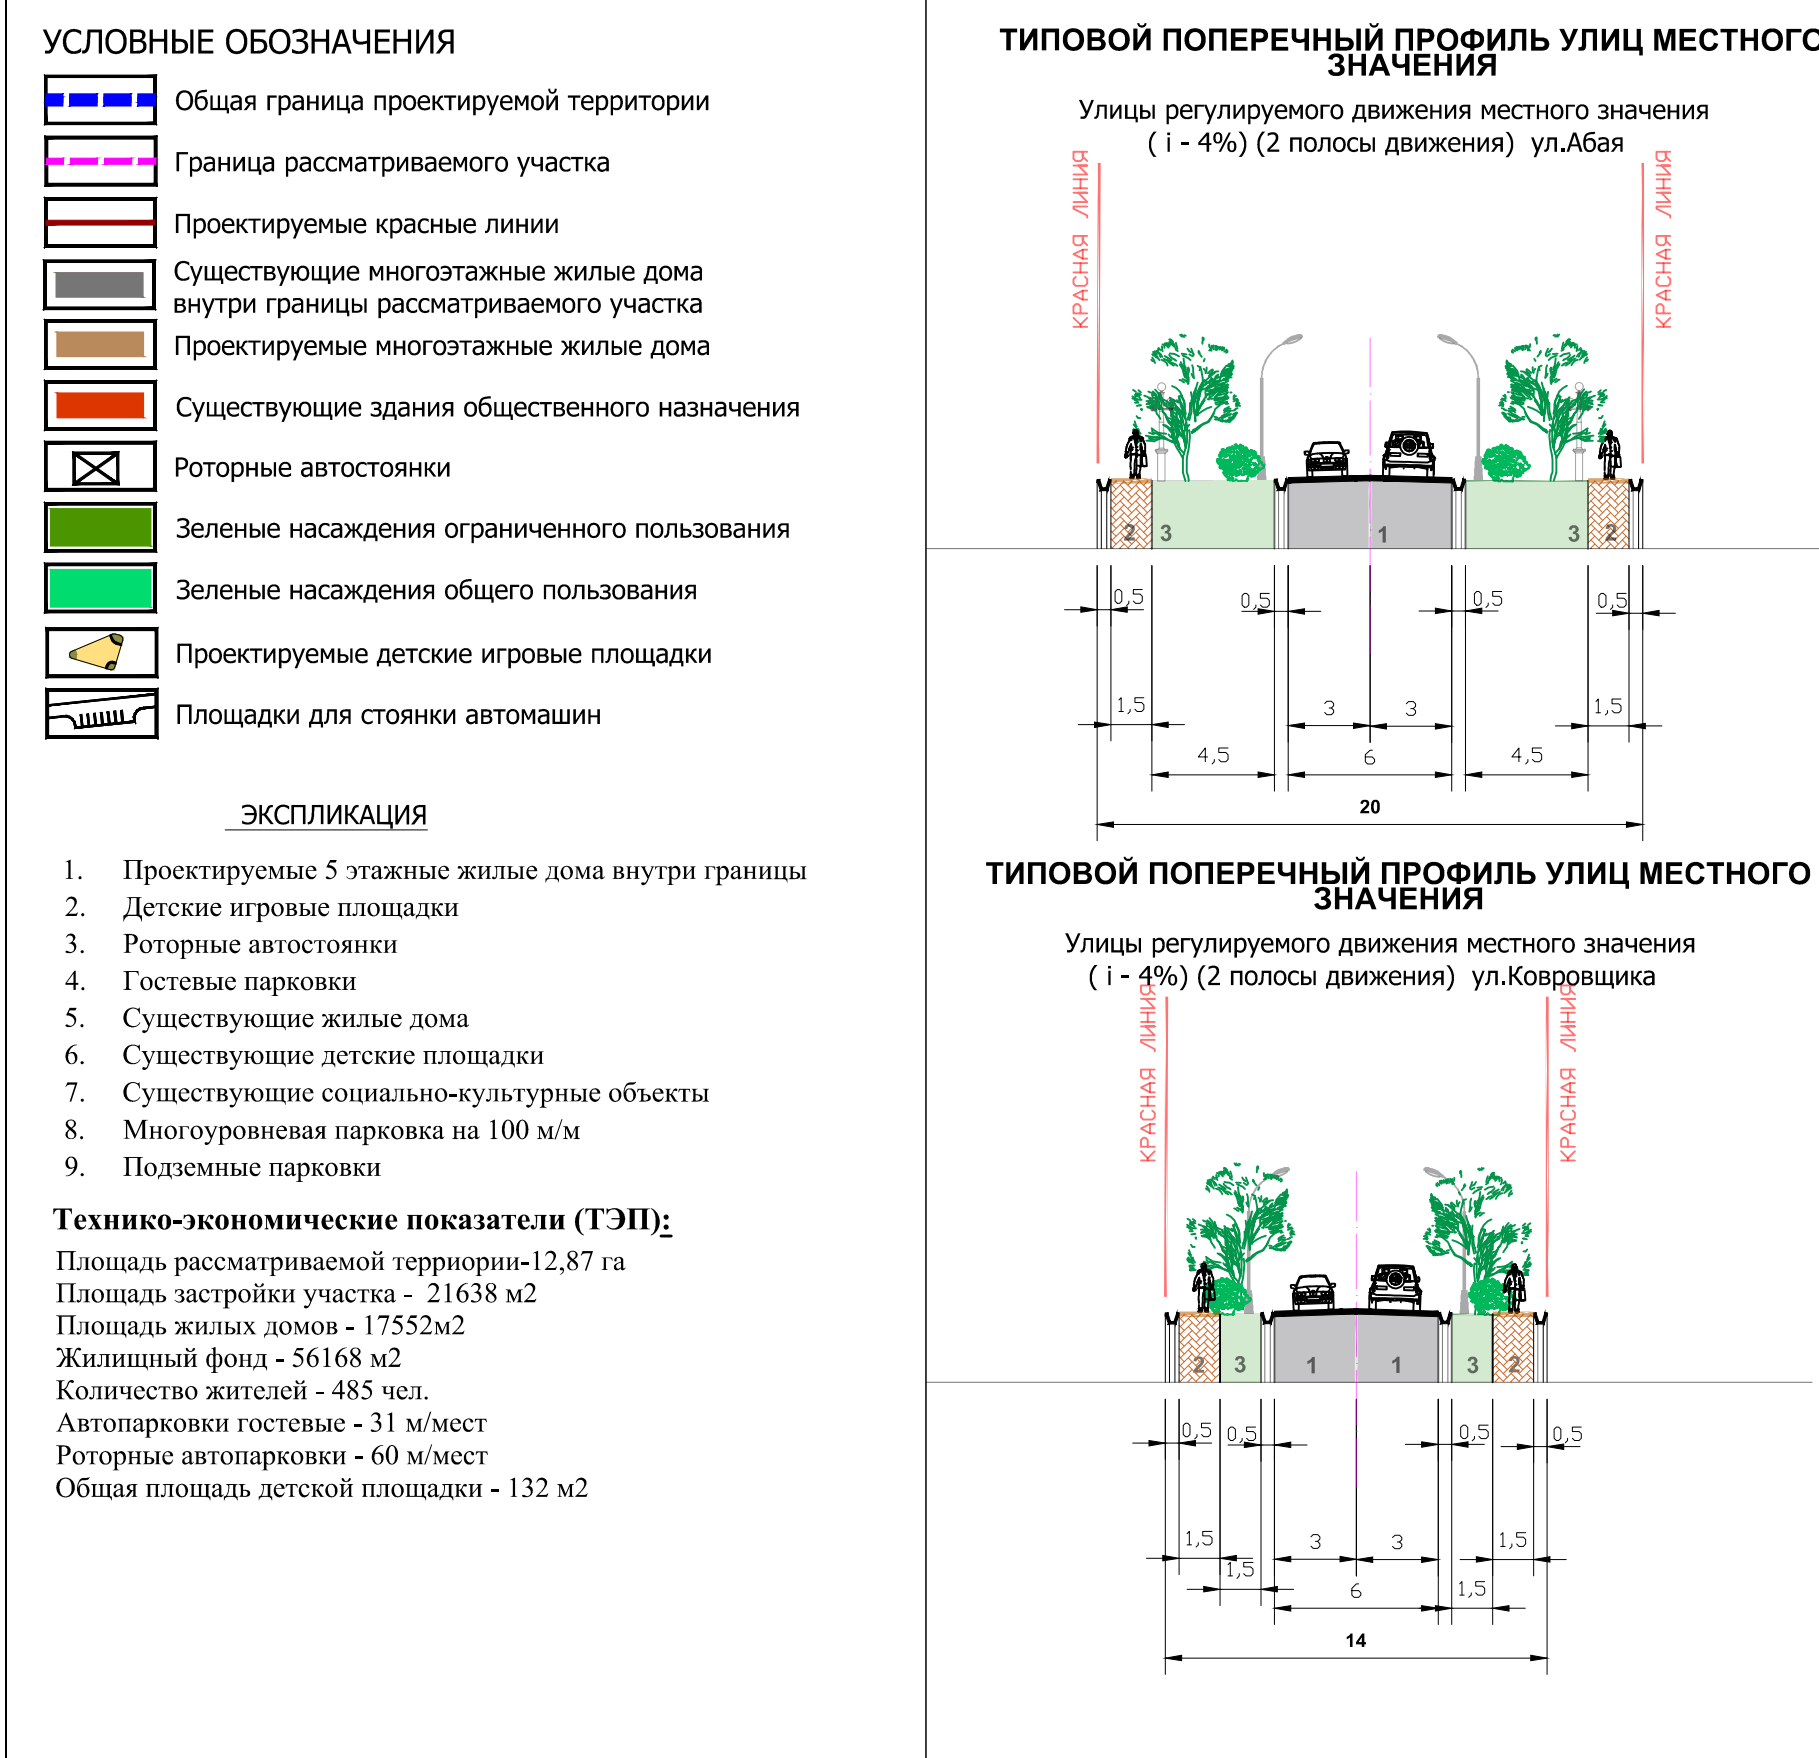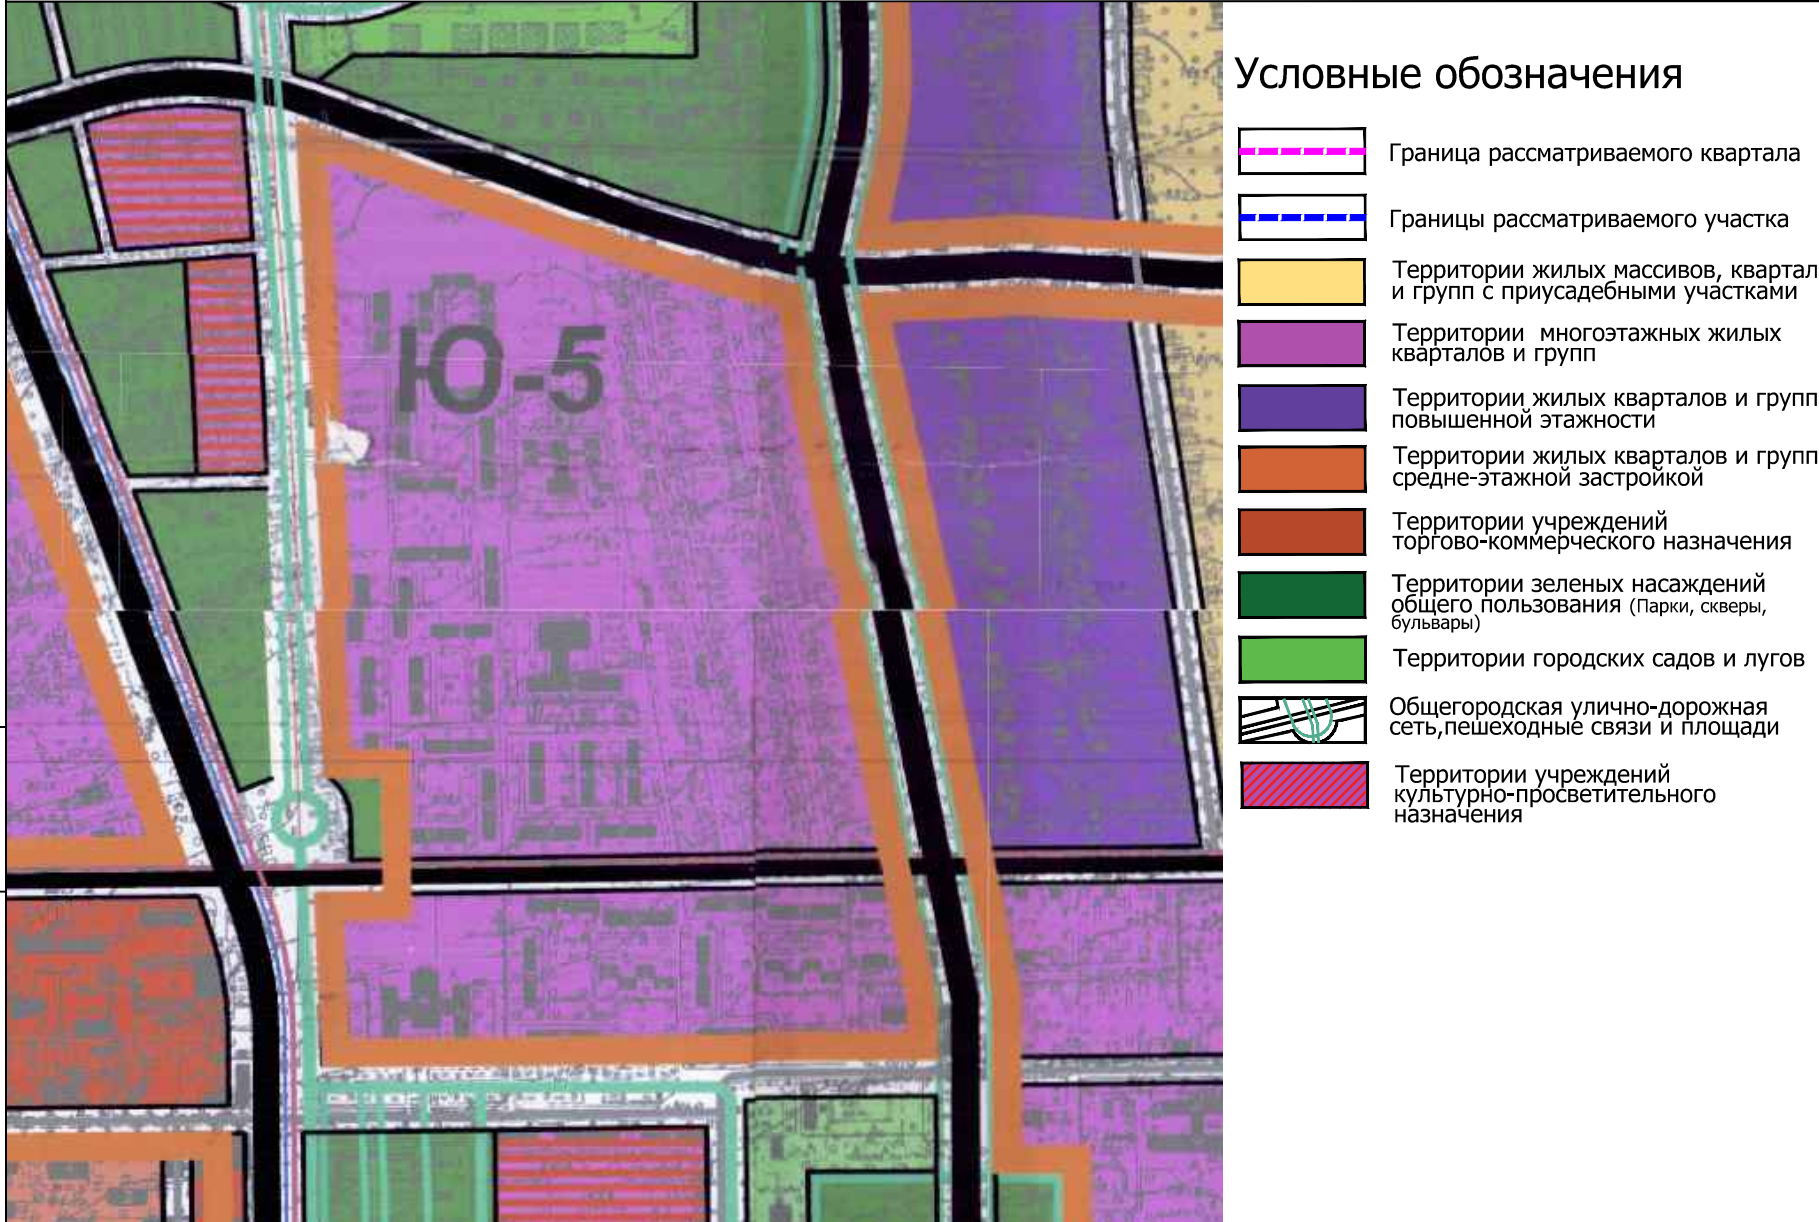

Директор					
Зам.директора					
Зав.отд.(АТ)					
Архитектор					
				Схема генерального плана застройки М 1:1000	Департамент градостроительства и архитектуры