



Проект застройки территории ограниченной ул.Абдумомунова, пр.Чуй, ул.Исанова, ул.Тоголок-Молдо (1-й этап)

Ситуационная схема г. Бишкек с расположением проектируемого квартала

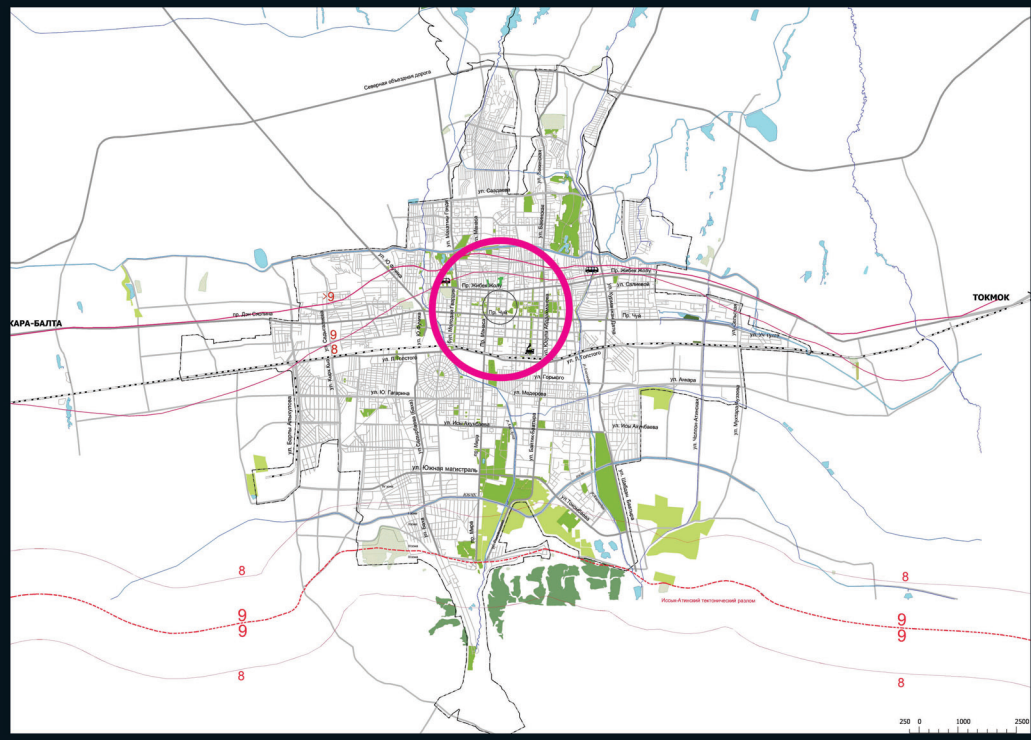


Выкопировка из Генерального плана г. Бишкек на период до 2025 года

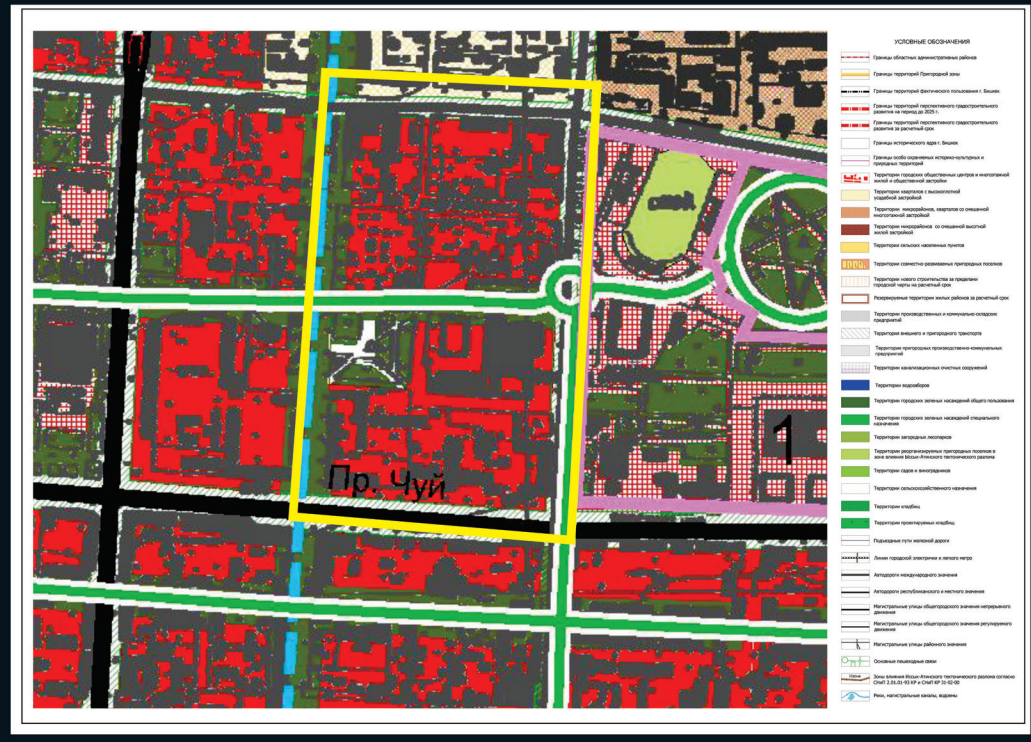


Снимок из Гугла




Генплан участка

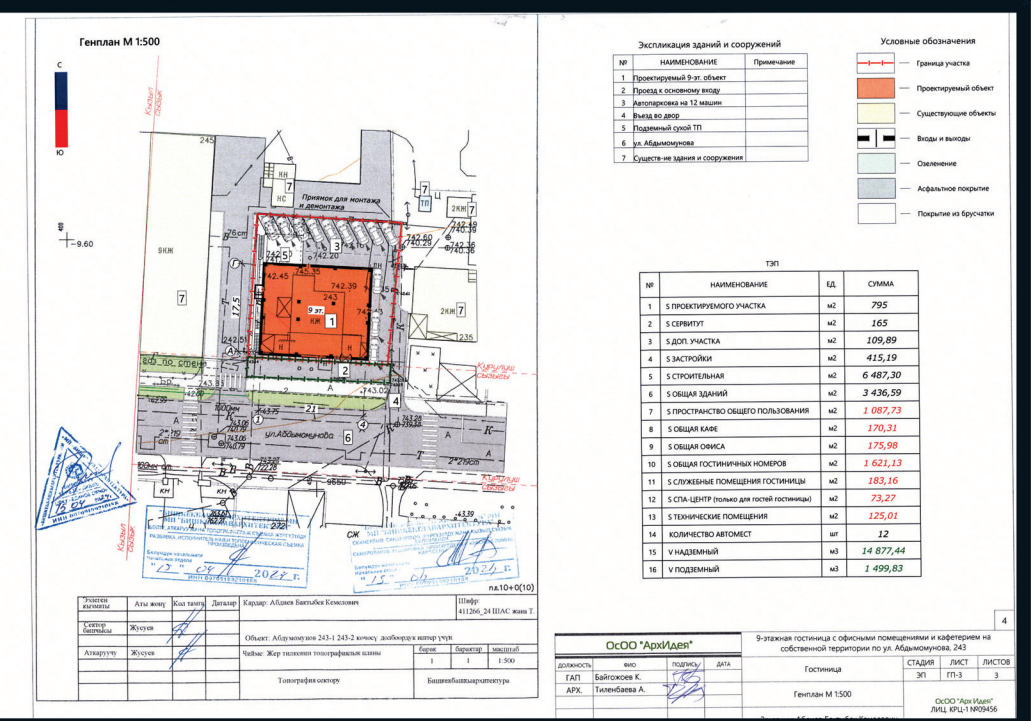

Ранее согласованный ПЗ

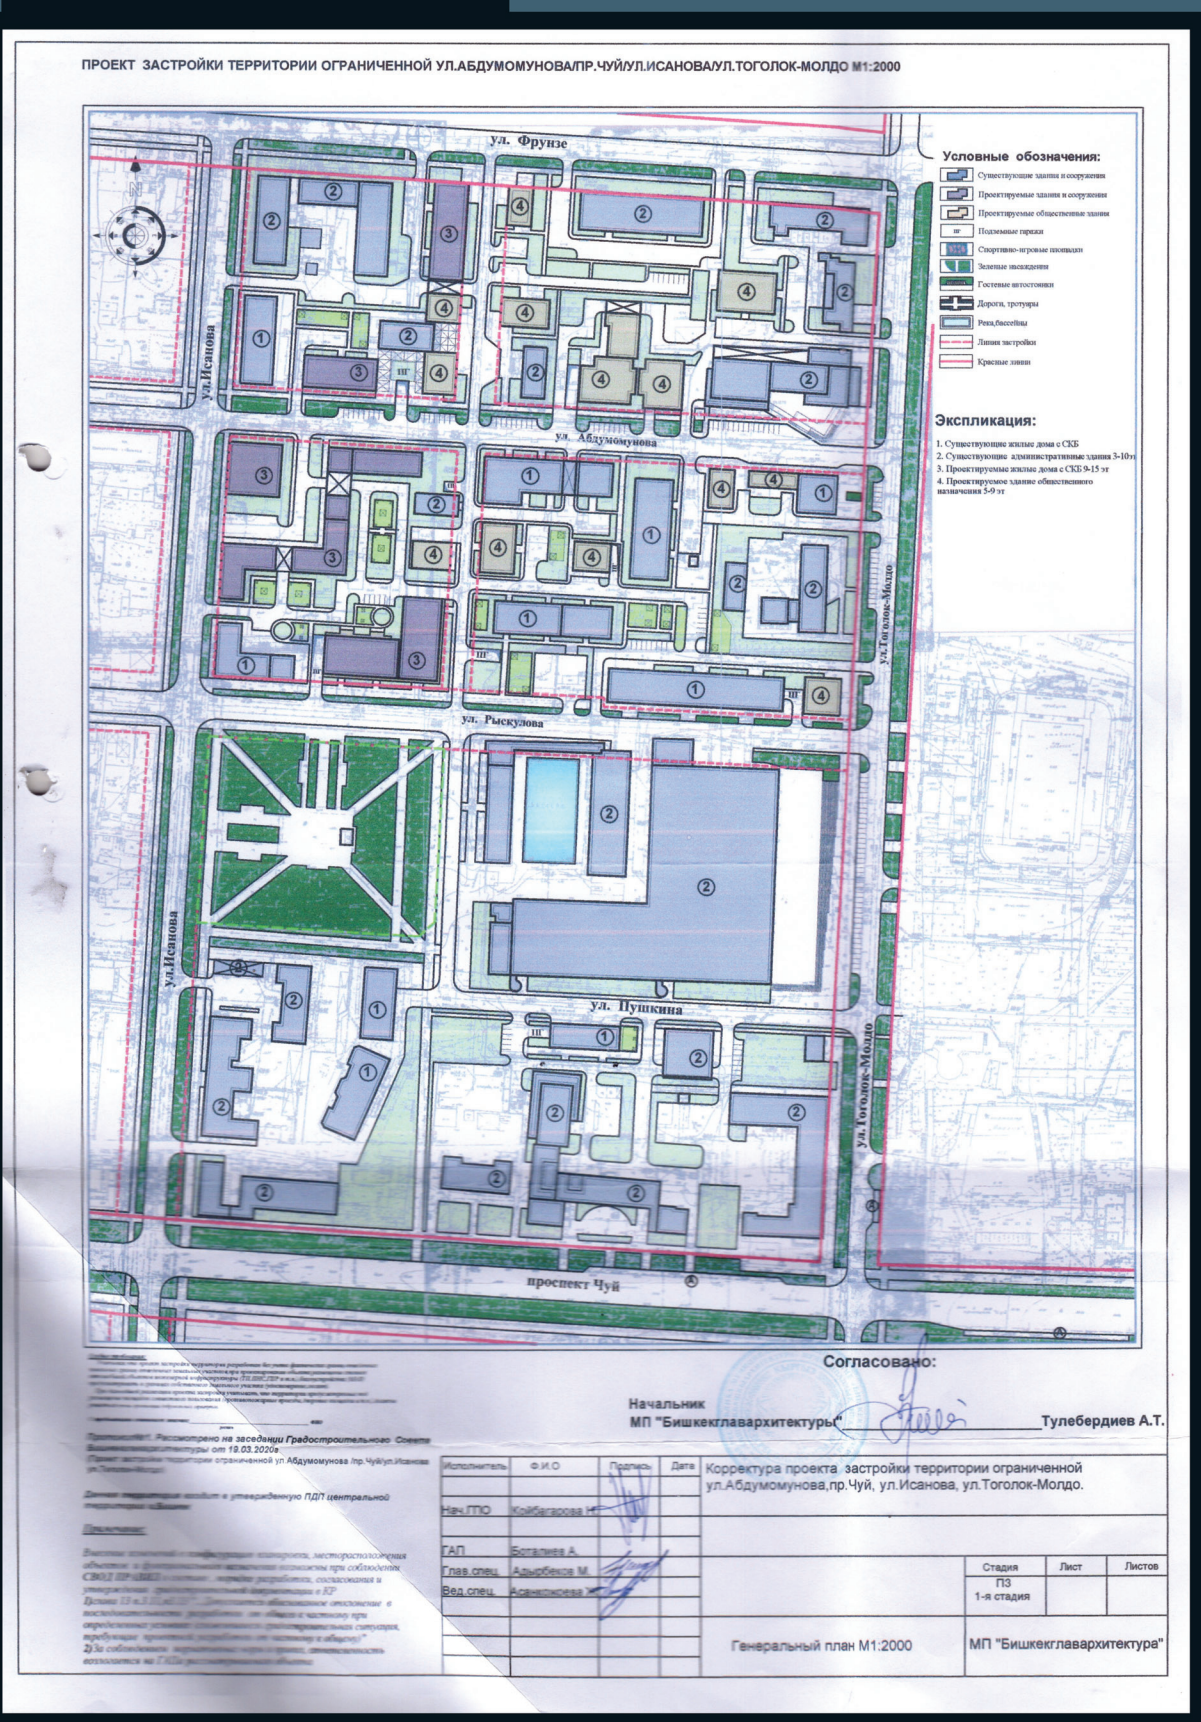

ГЕНПЛАН

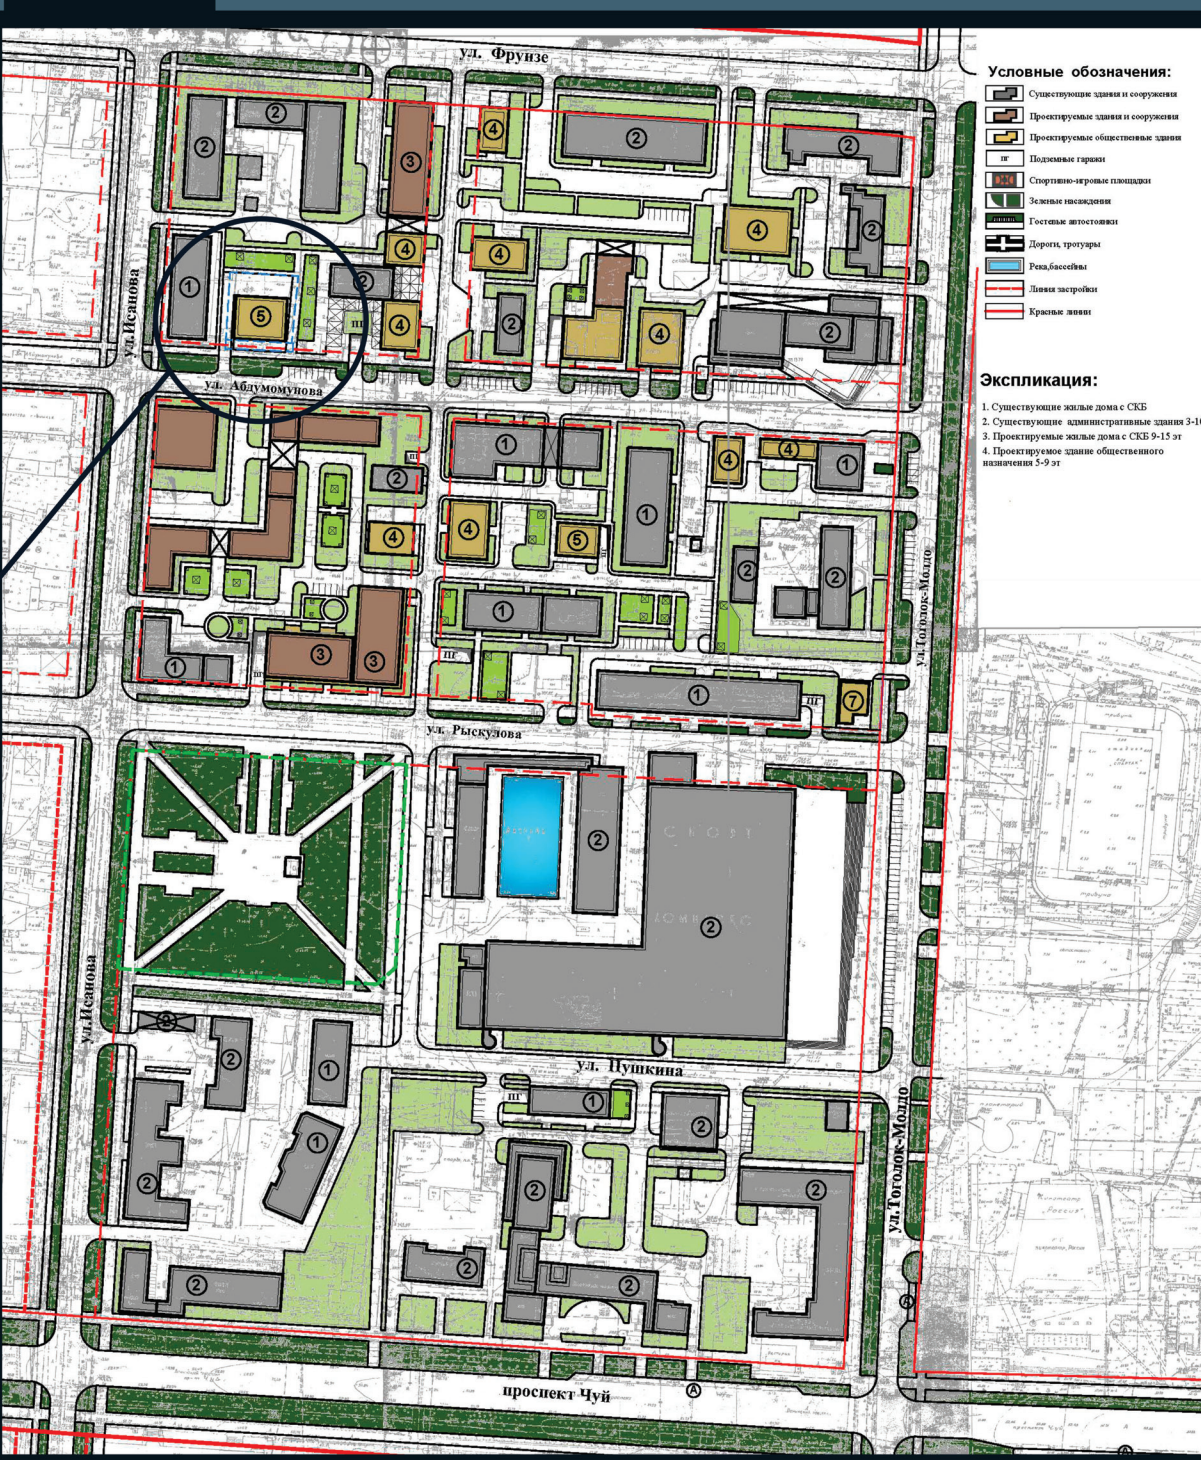

9-этажная гостиница с офисными помещениями и кафетерием

