



Проект застройки территории ограниченными ул.Ахунбаева, ул.Бектенова, ул.Койбагарова,ул.Жукеева Пудовкина (1-этап)


Ситуационная схема г. Бишкек

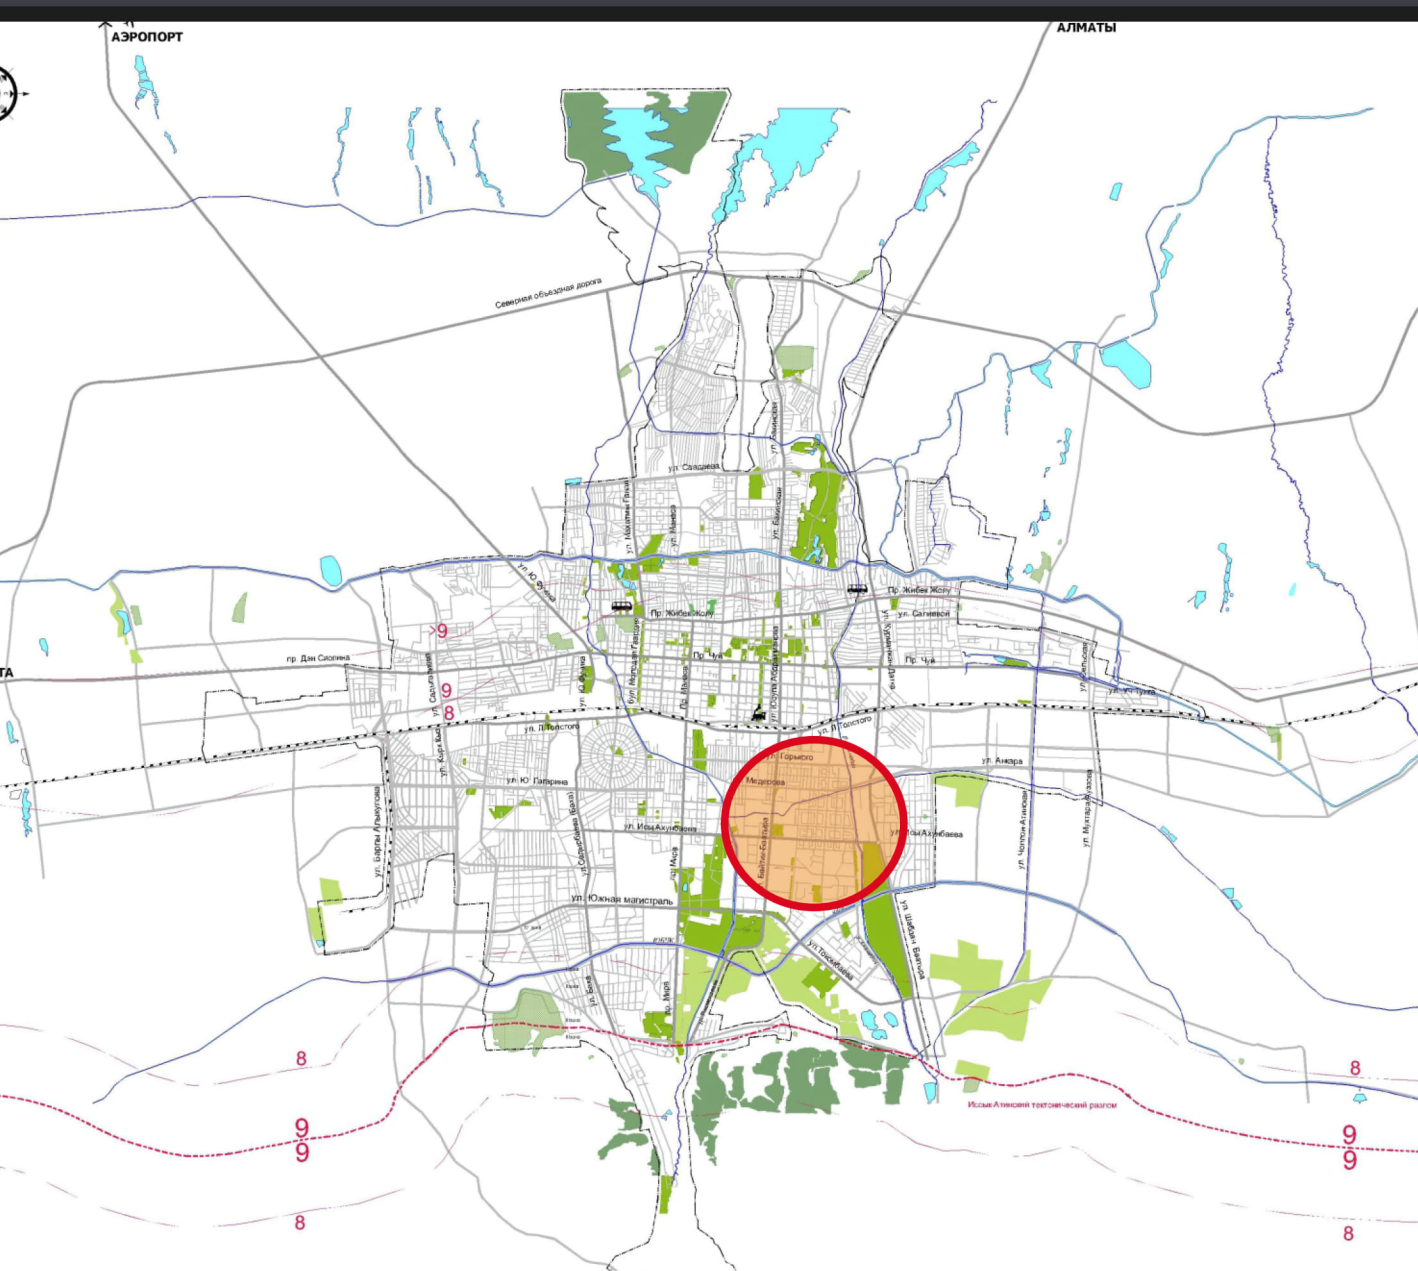


Аэрофотосъемка г. Бишкек

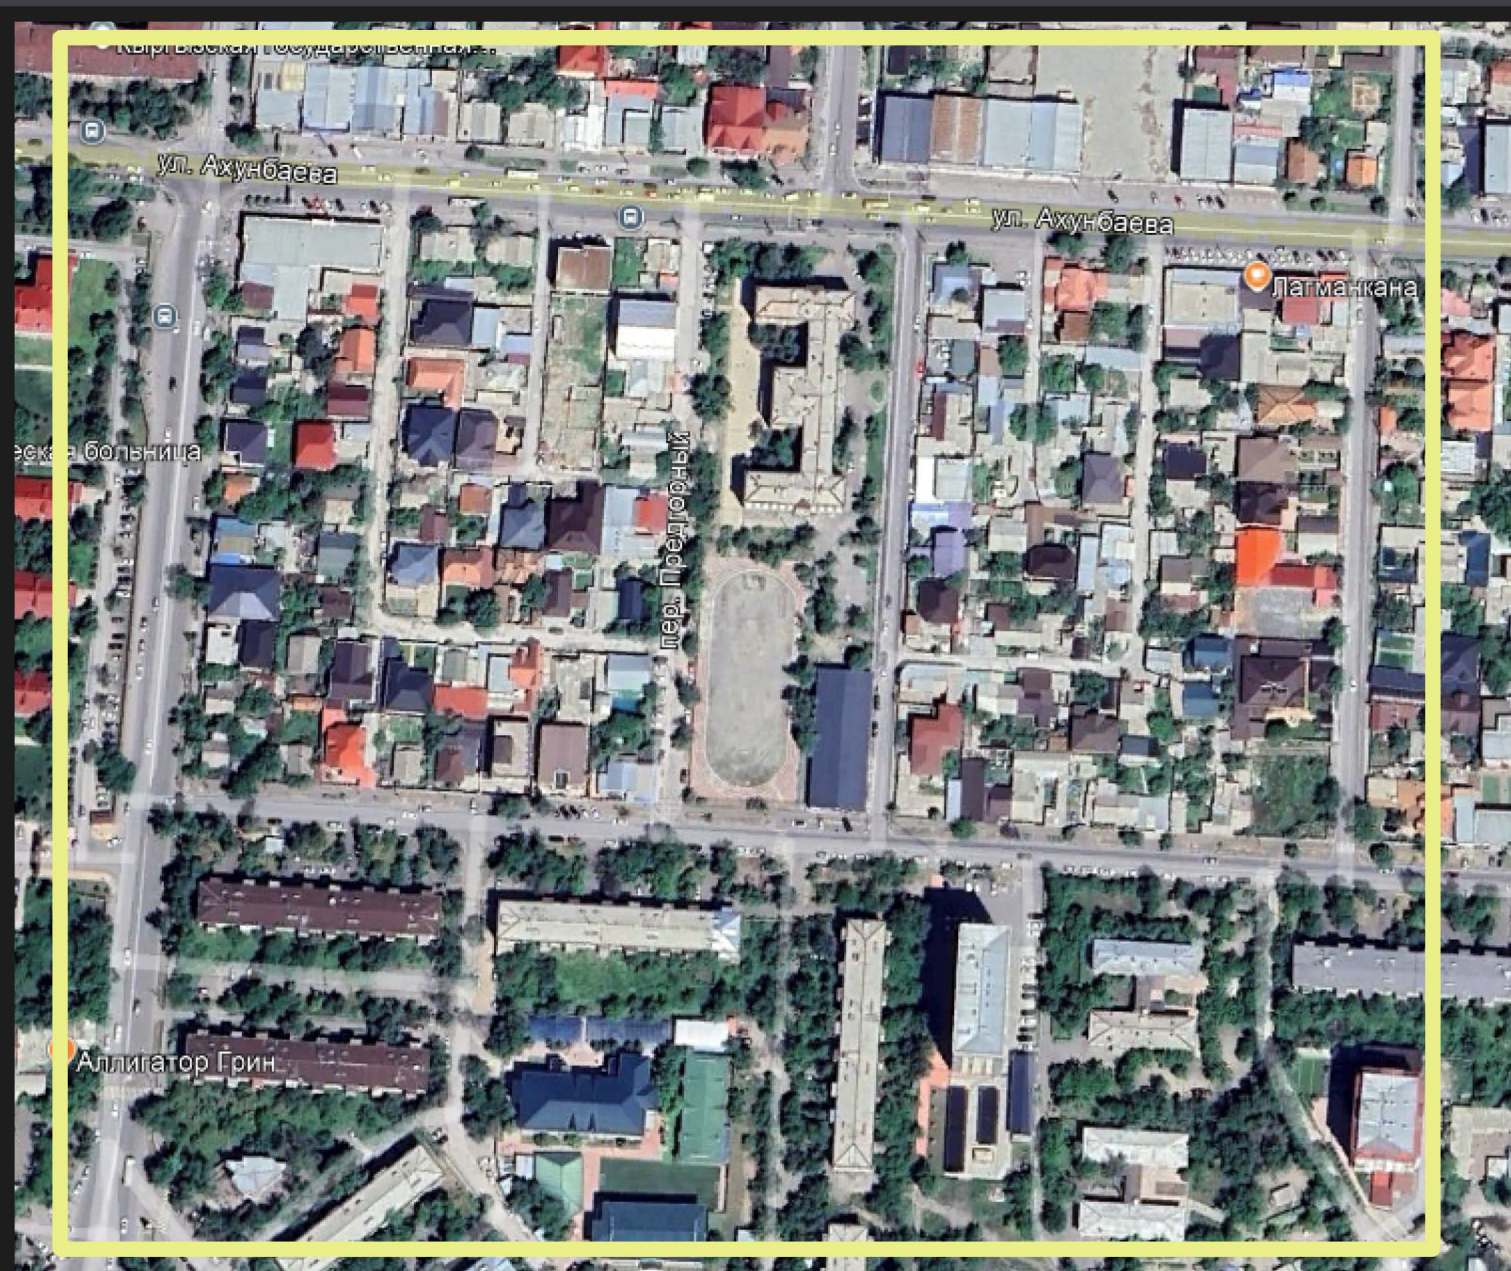



Выкопировка из Генерального плана г.Бишкек

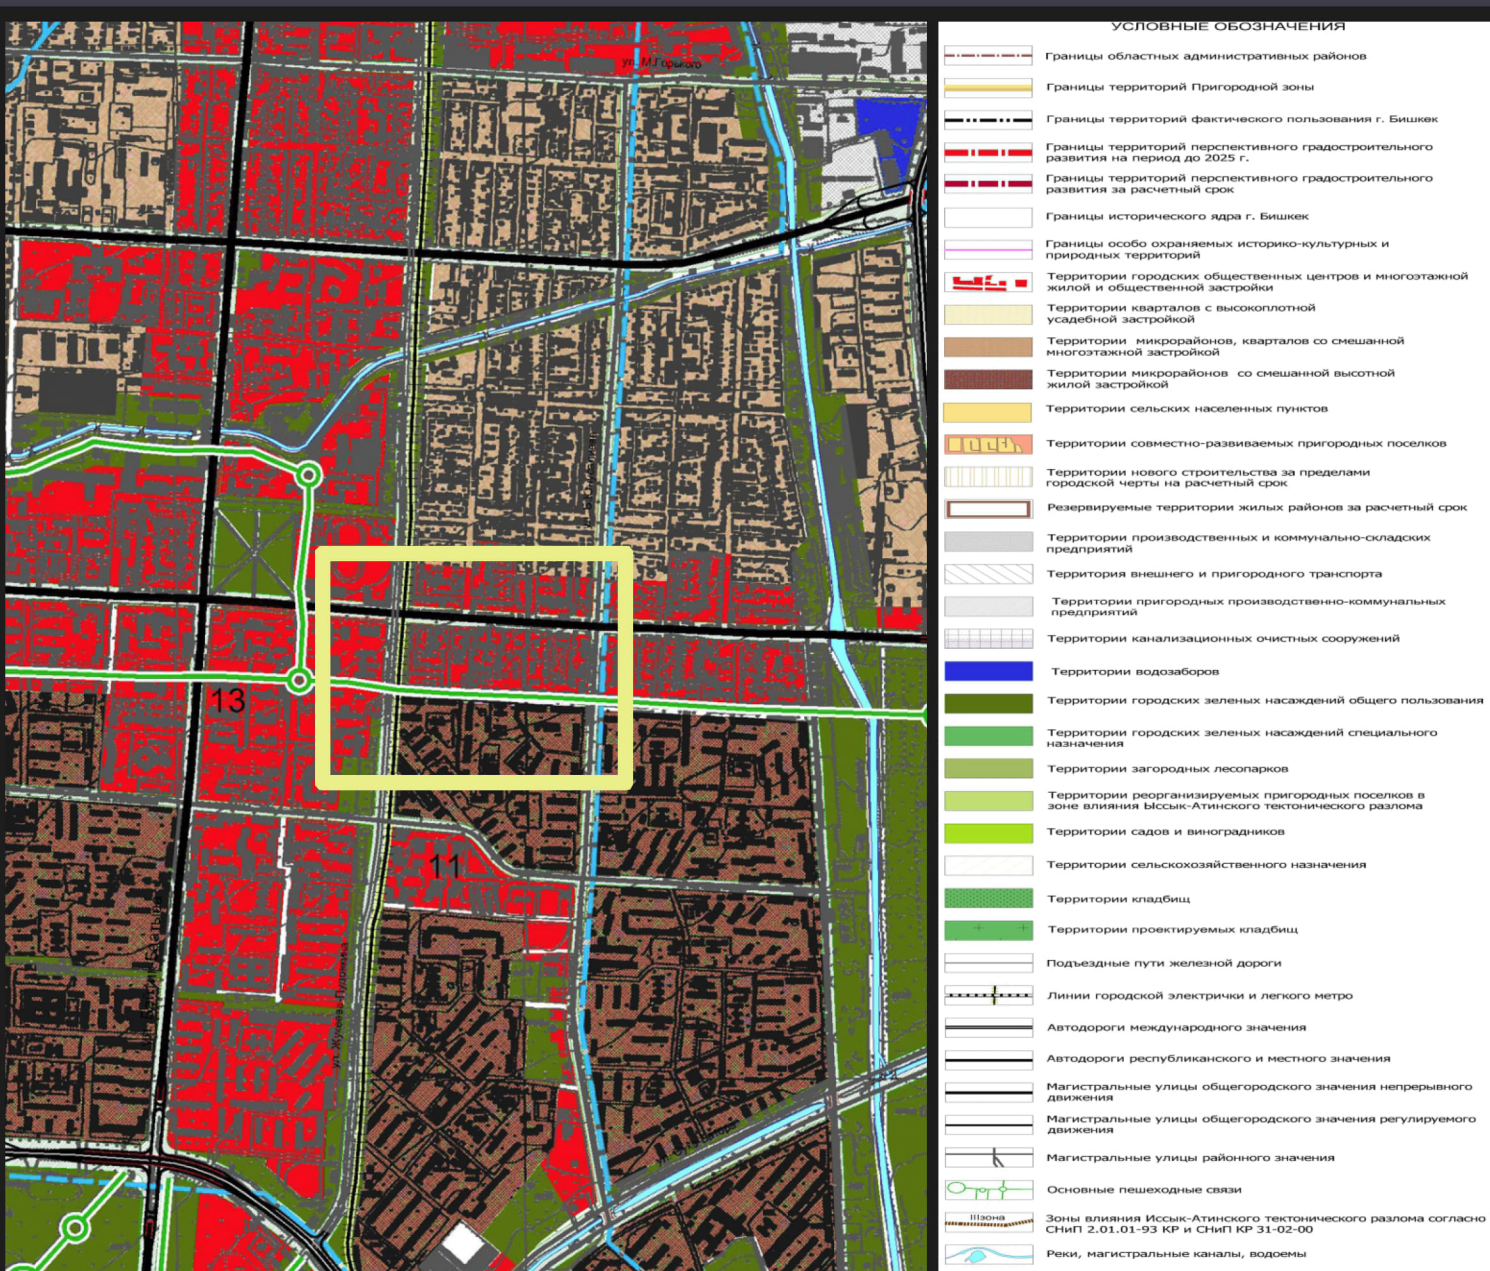


ПЗЗ г. Бишкек

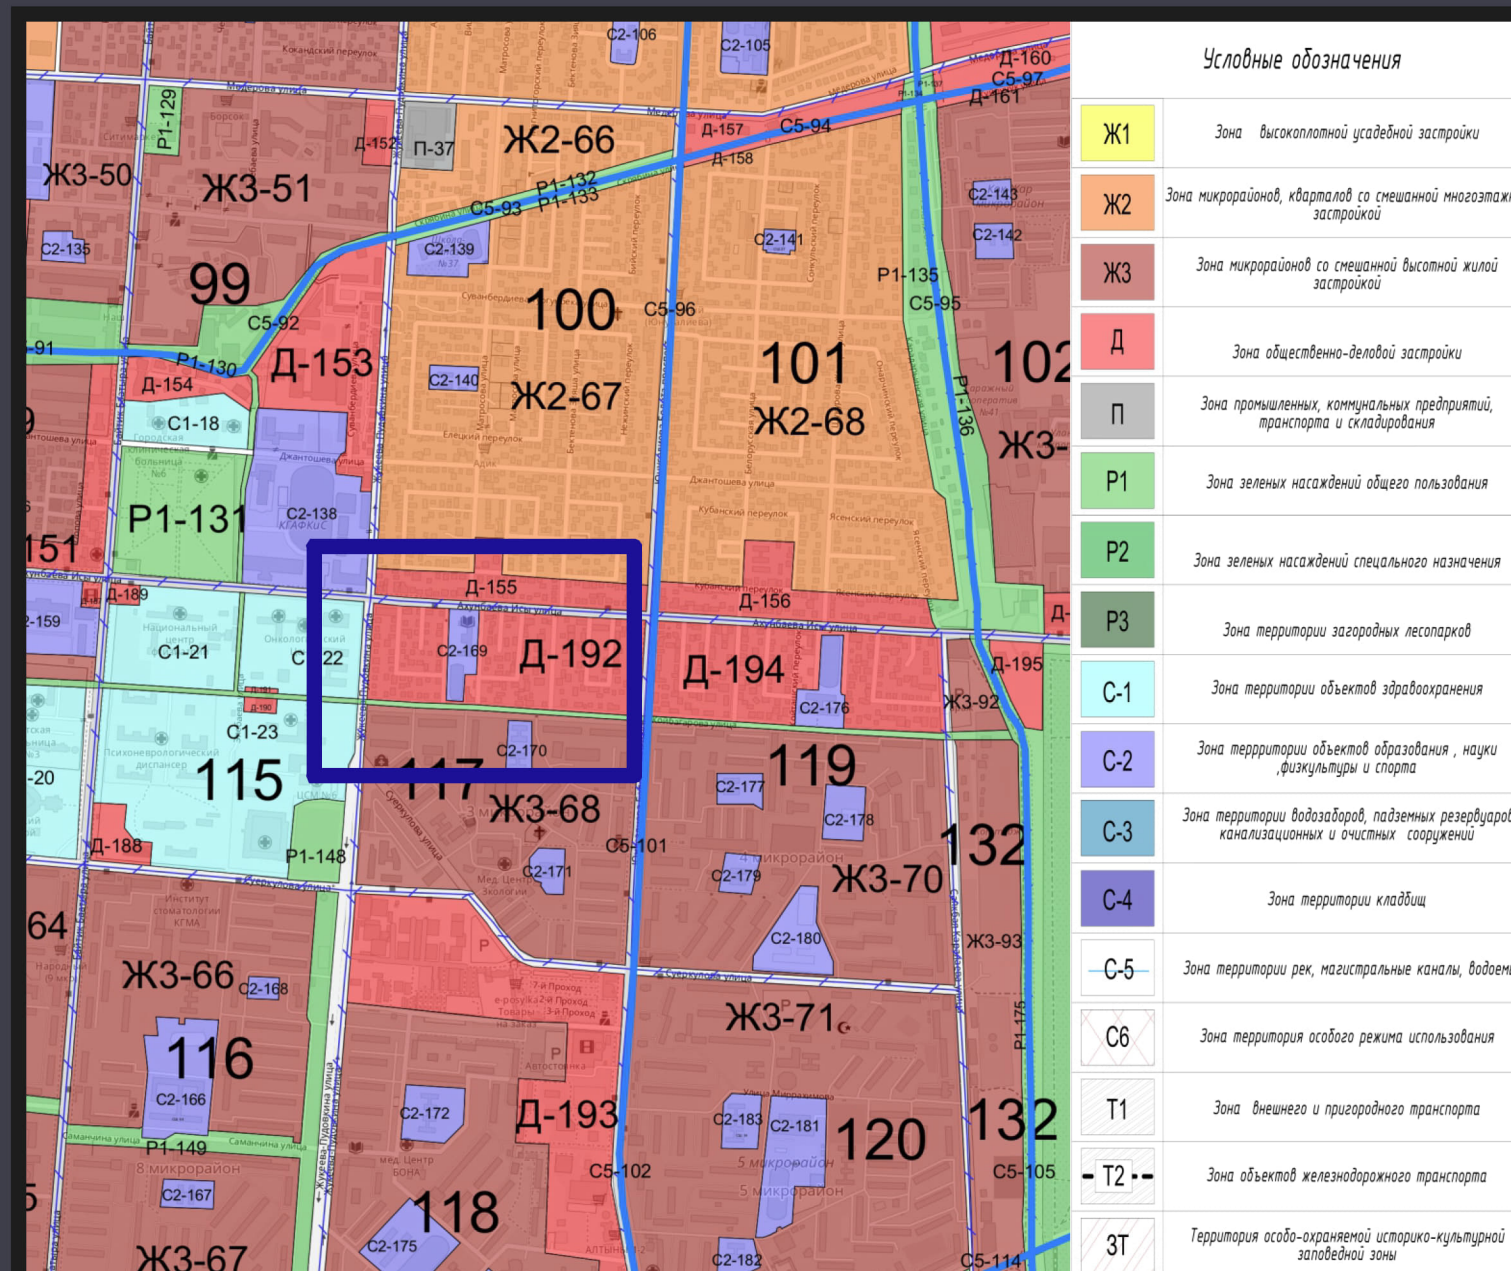

16-ти этажный жилой дом с объектами СКБ (Заказчик: Сеиткулов Н.А. Абдиллаев Д.Ж. Аманбаев Е.У.)

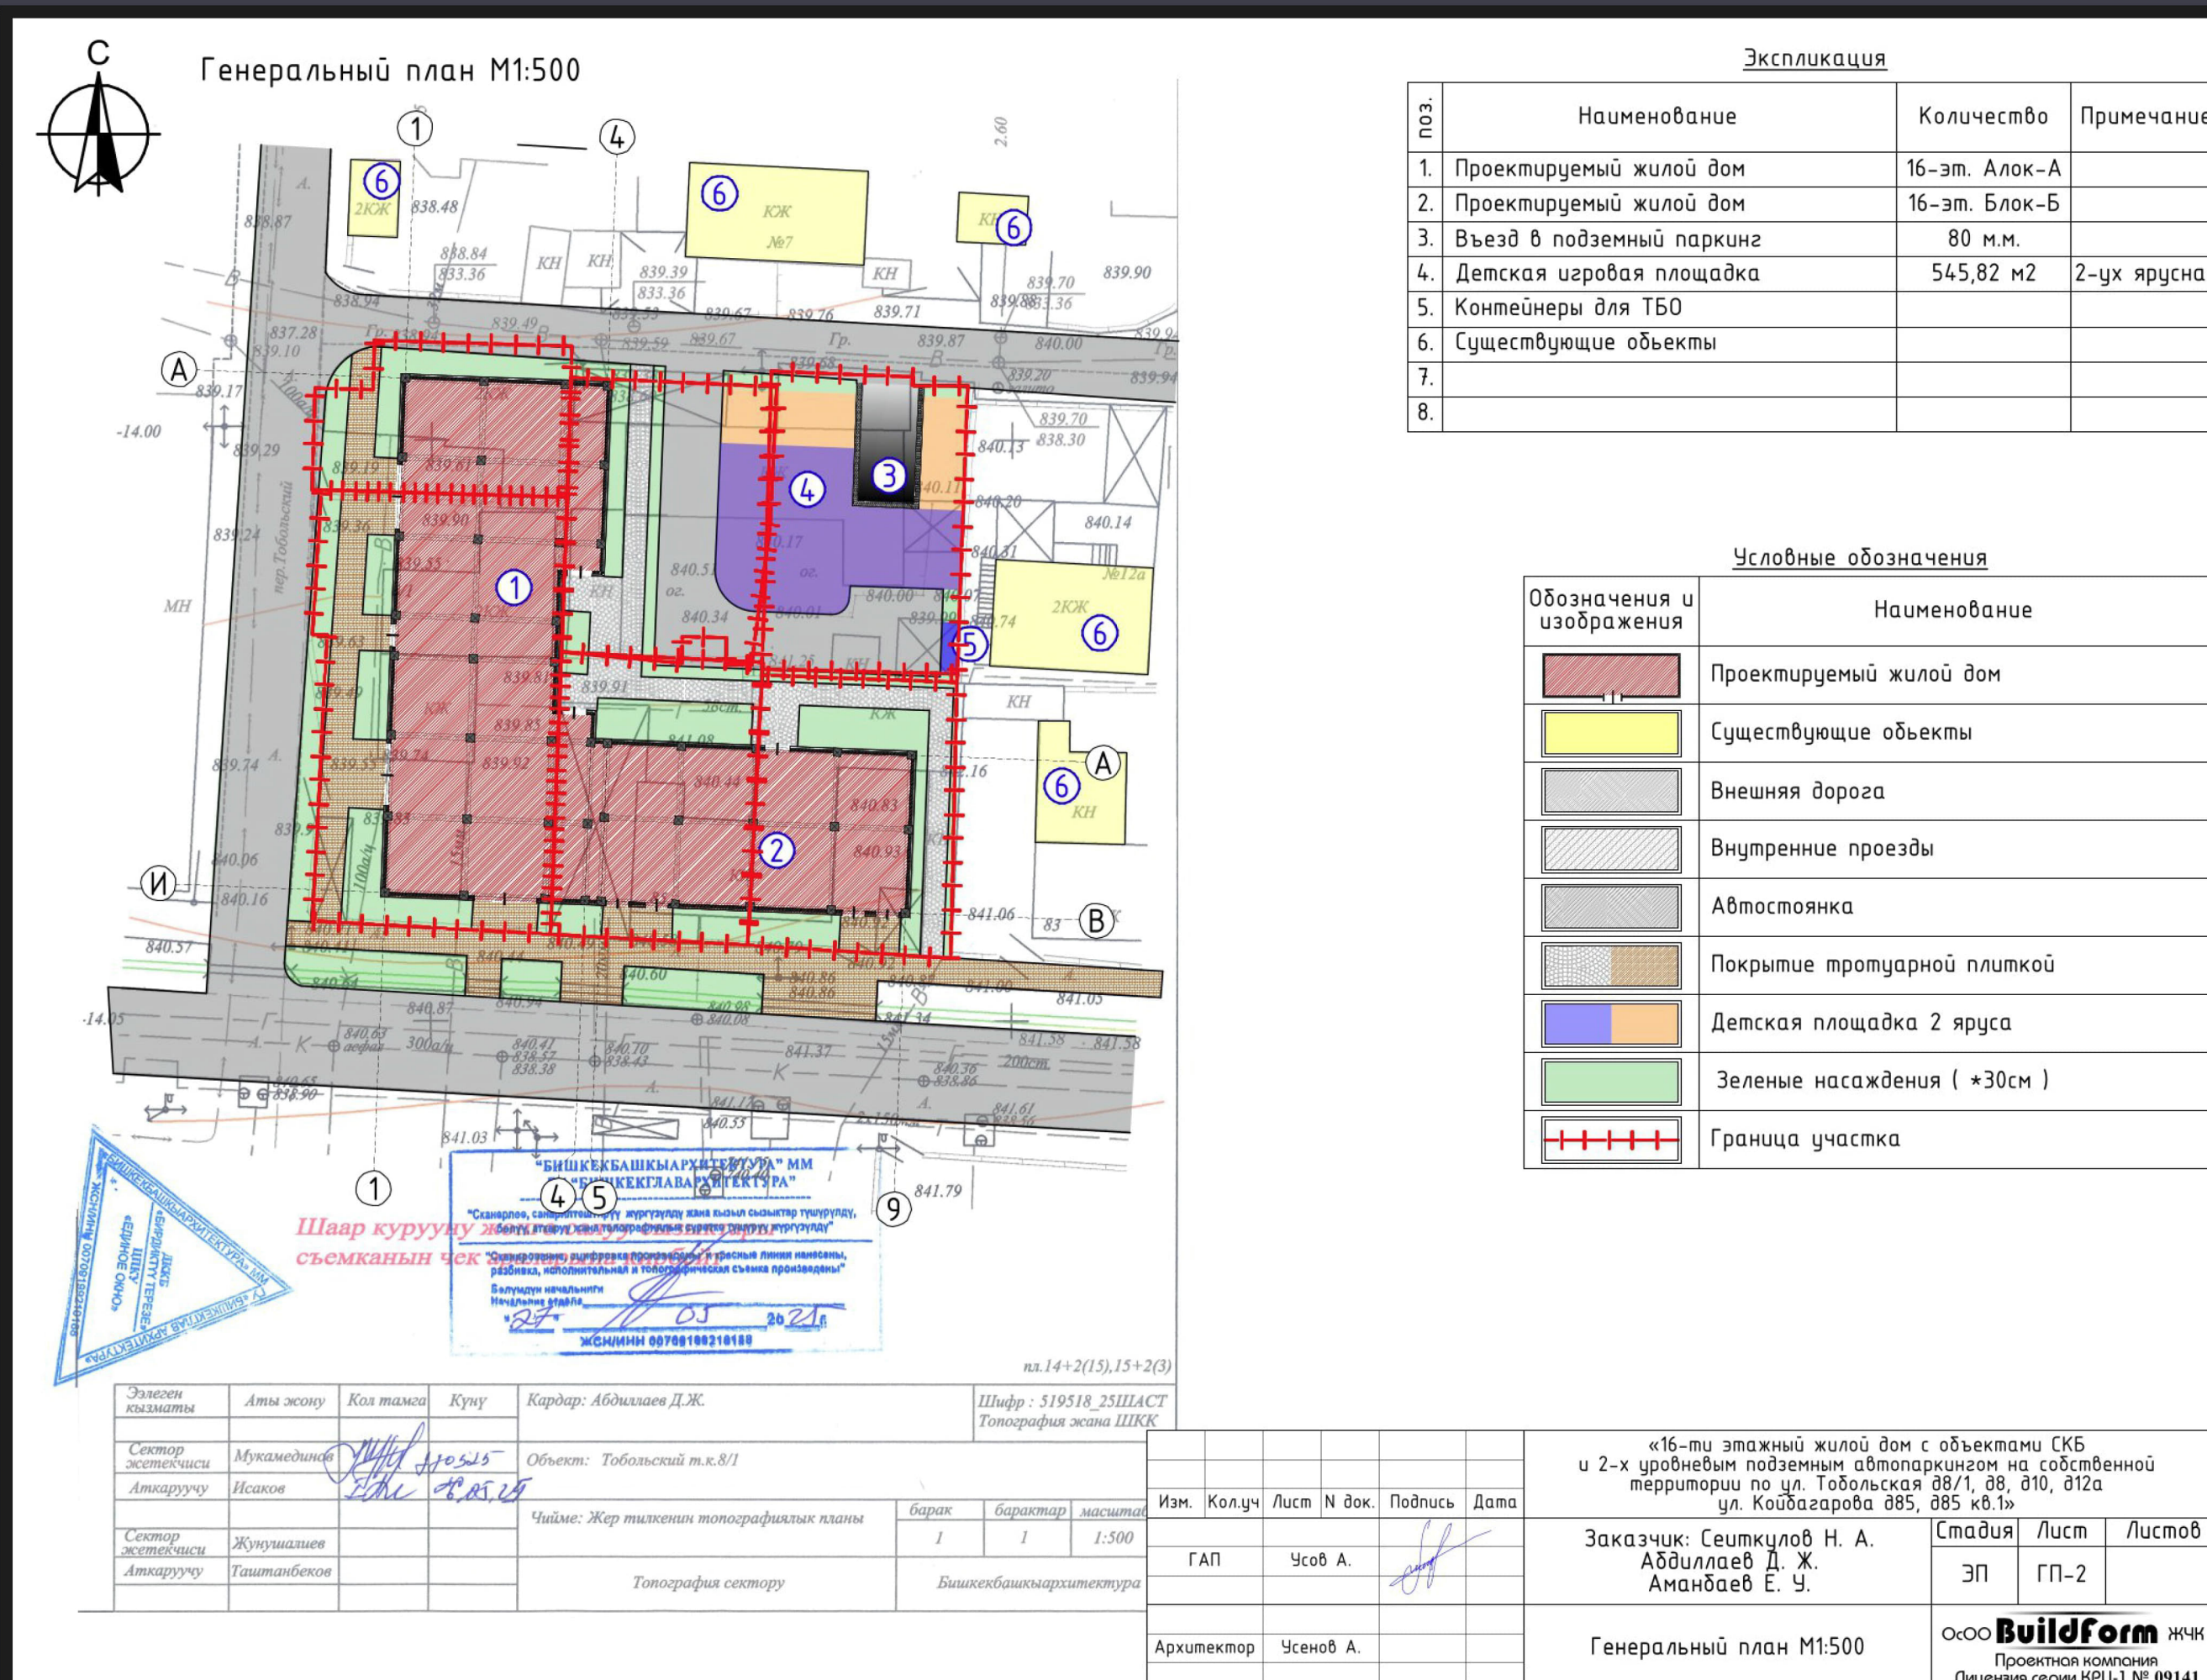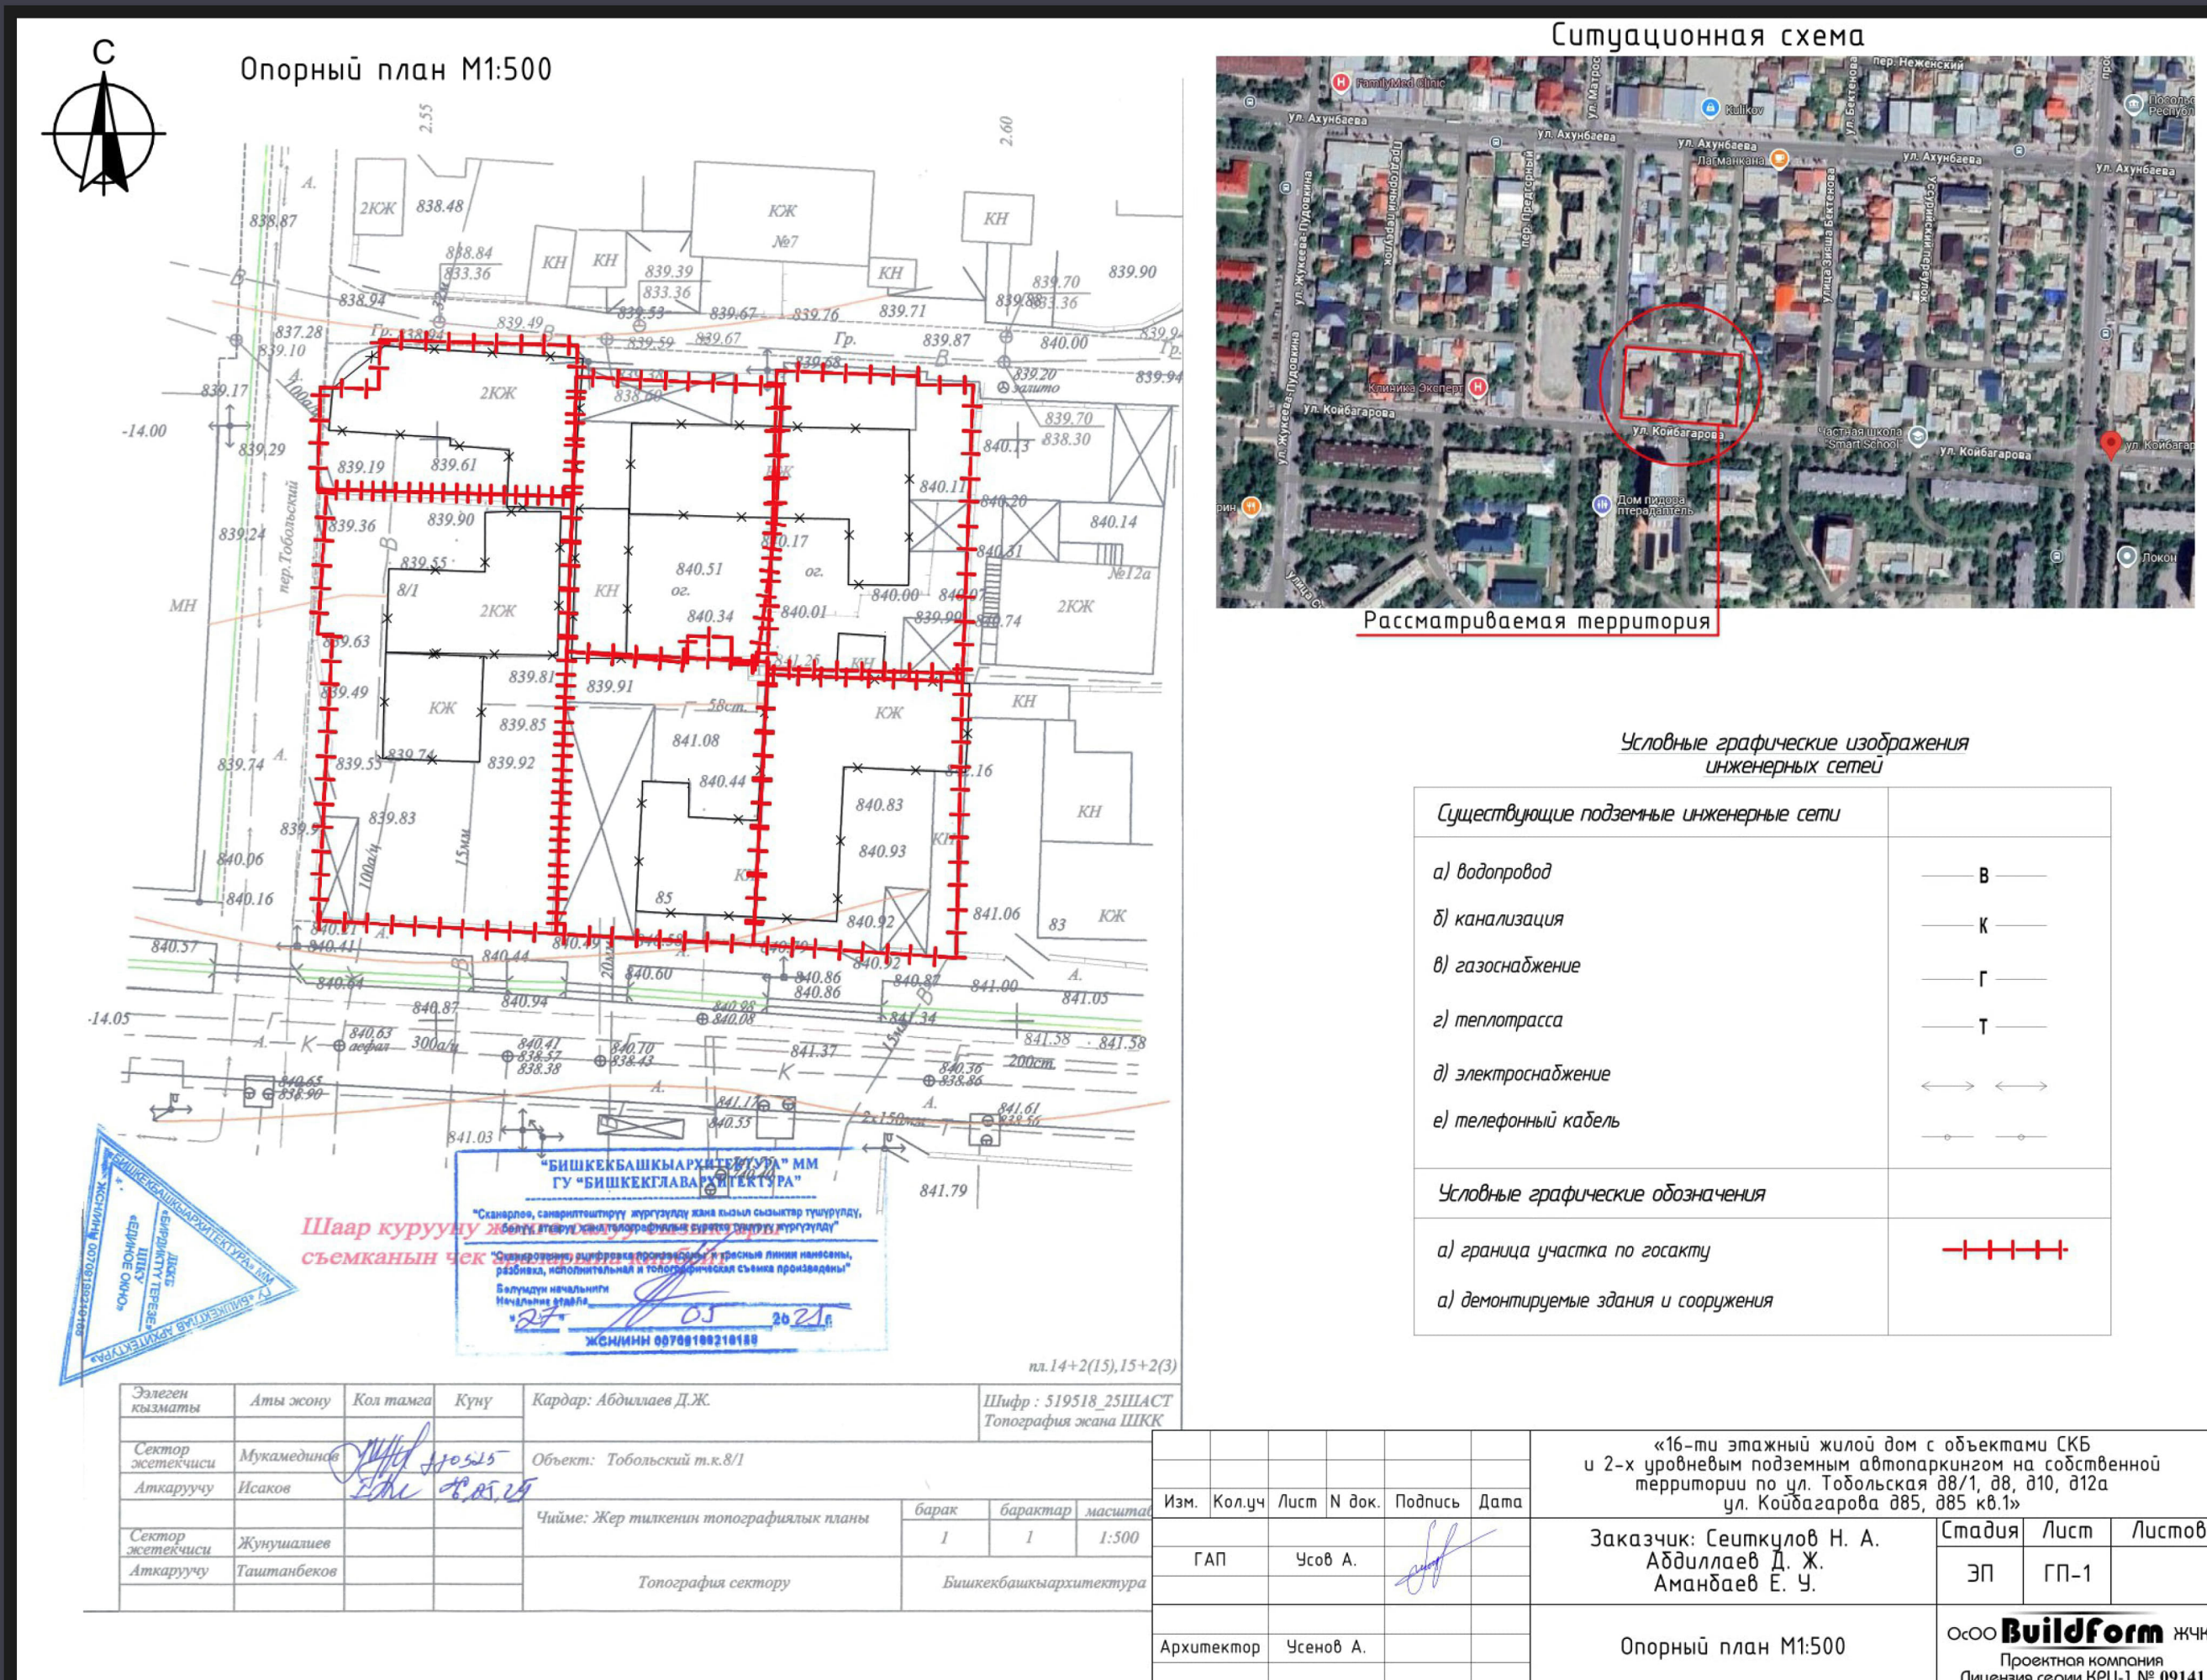

Опорный план

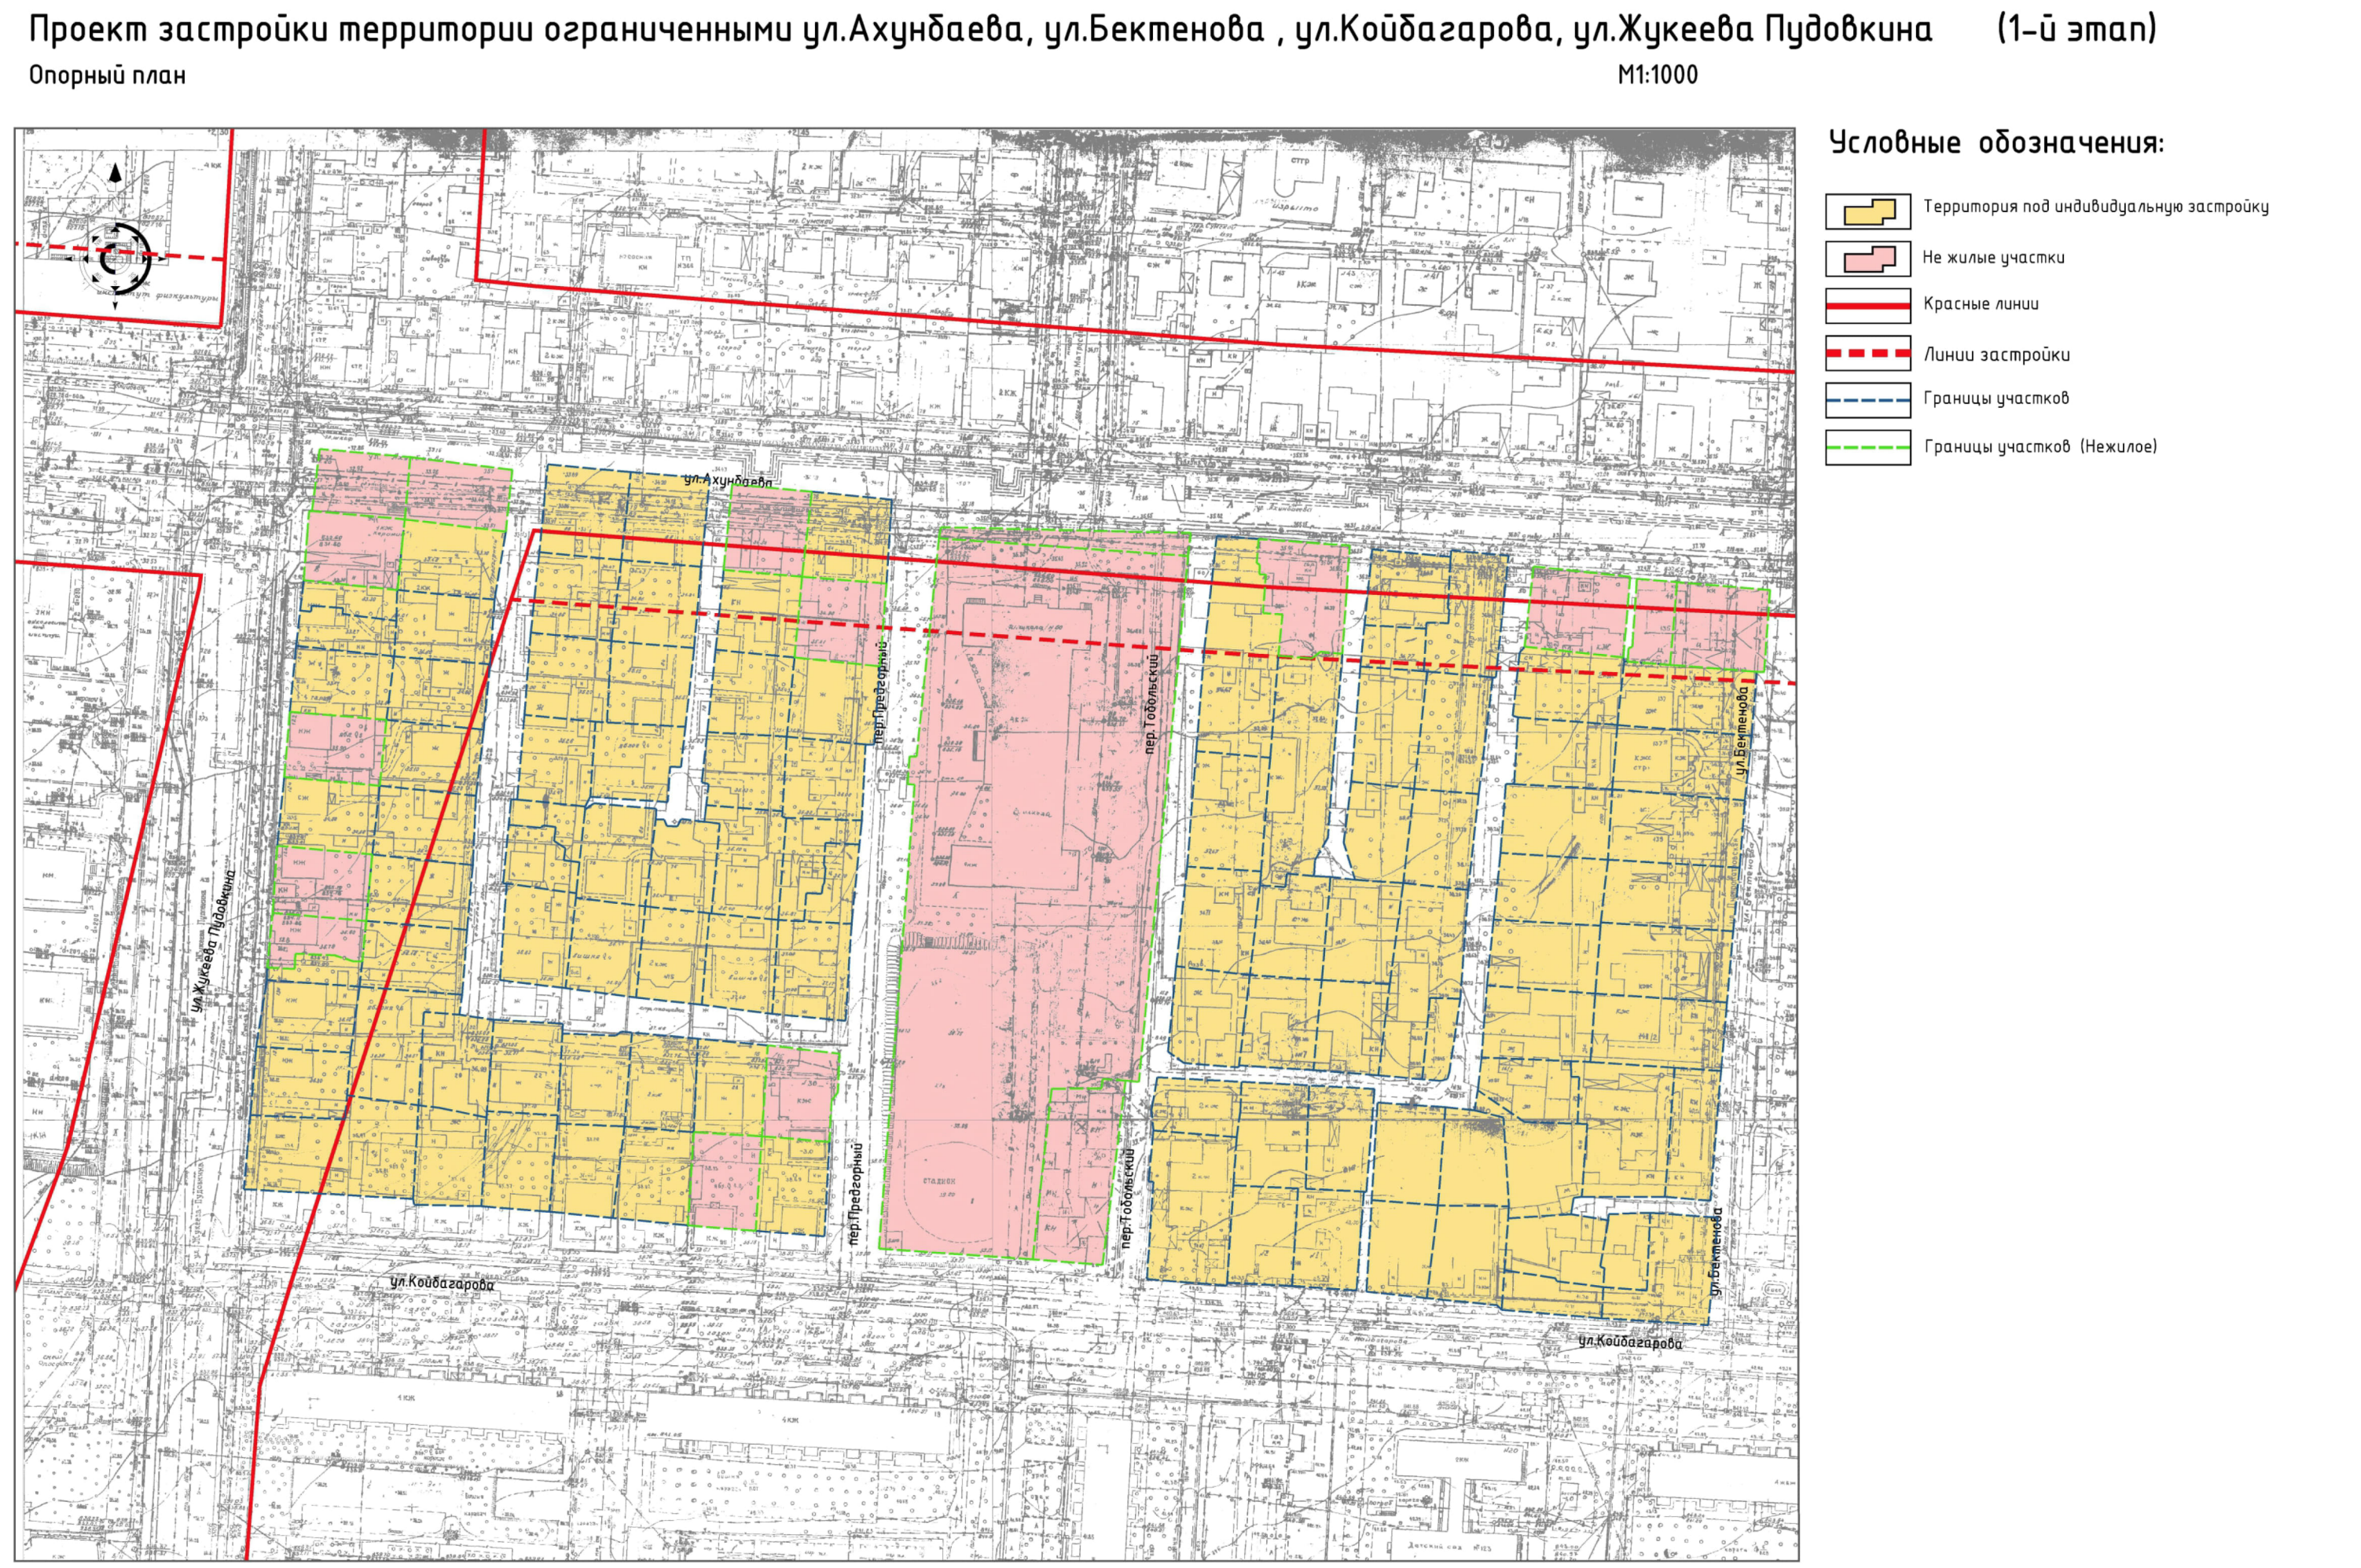

Генеральный план

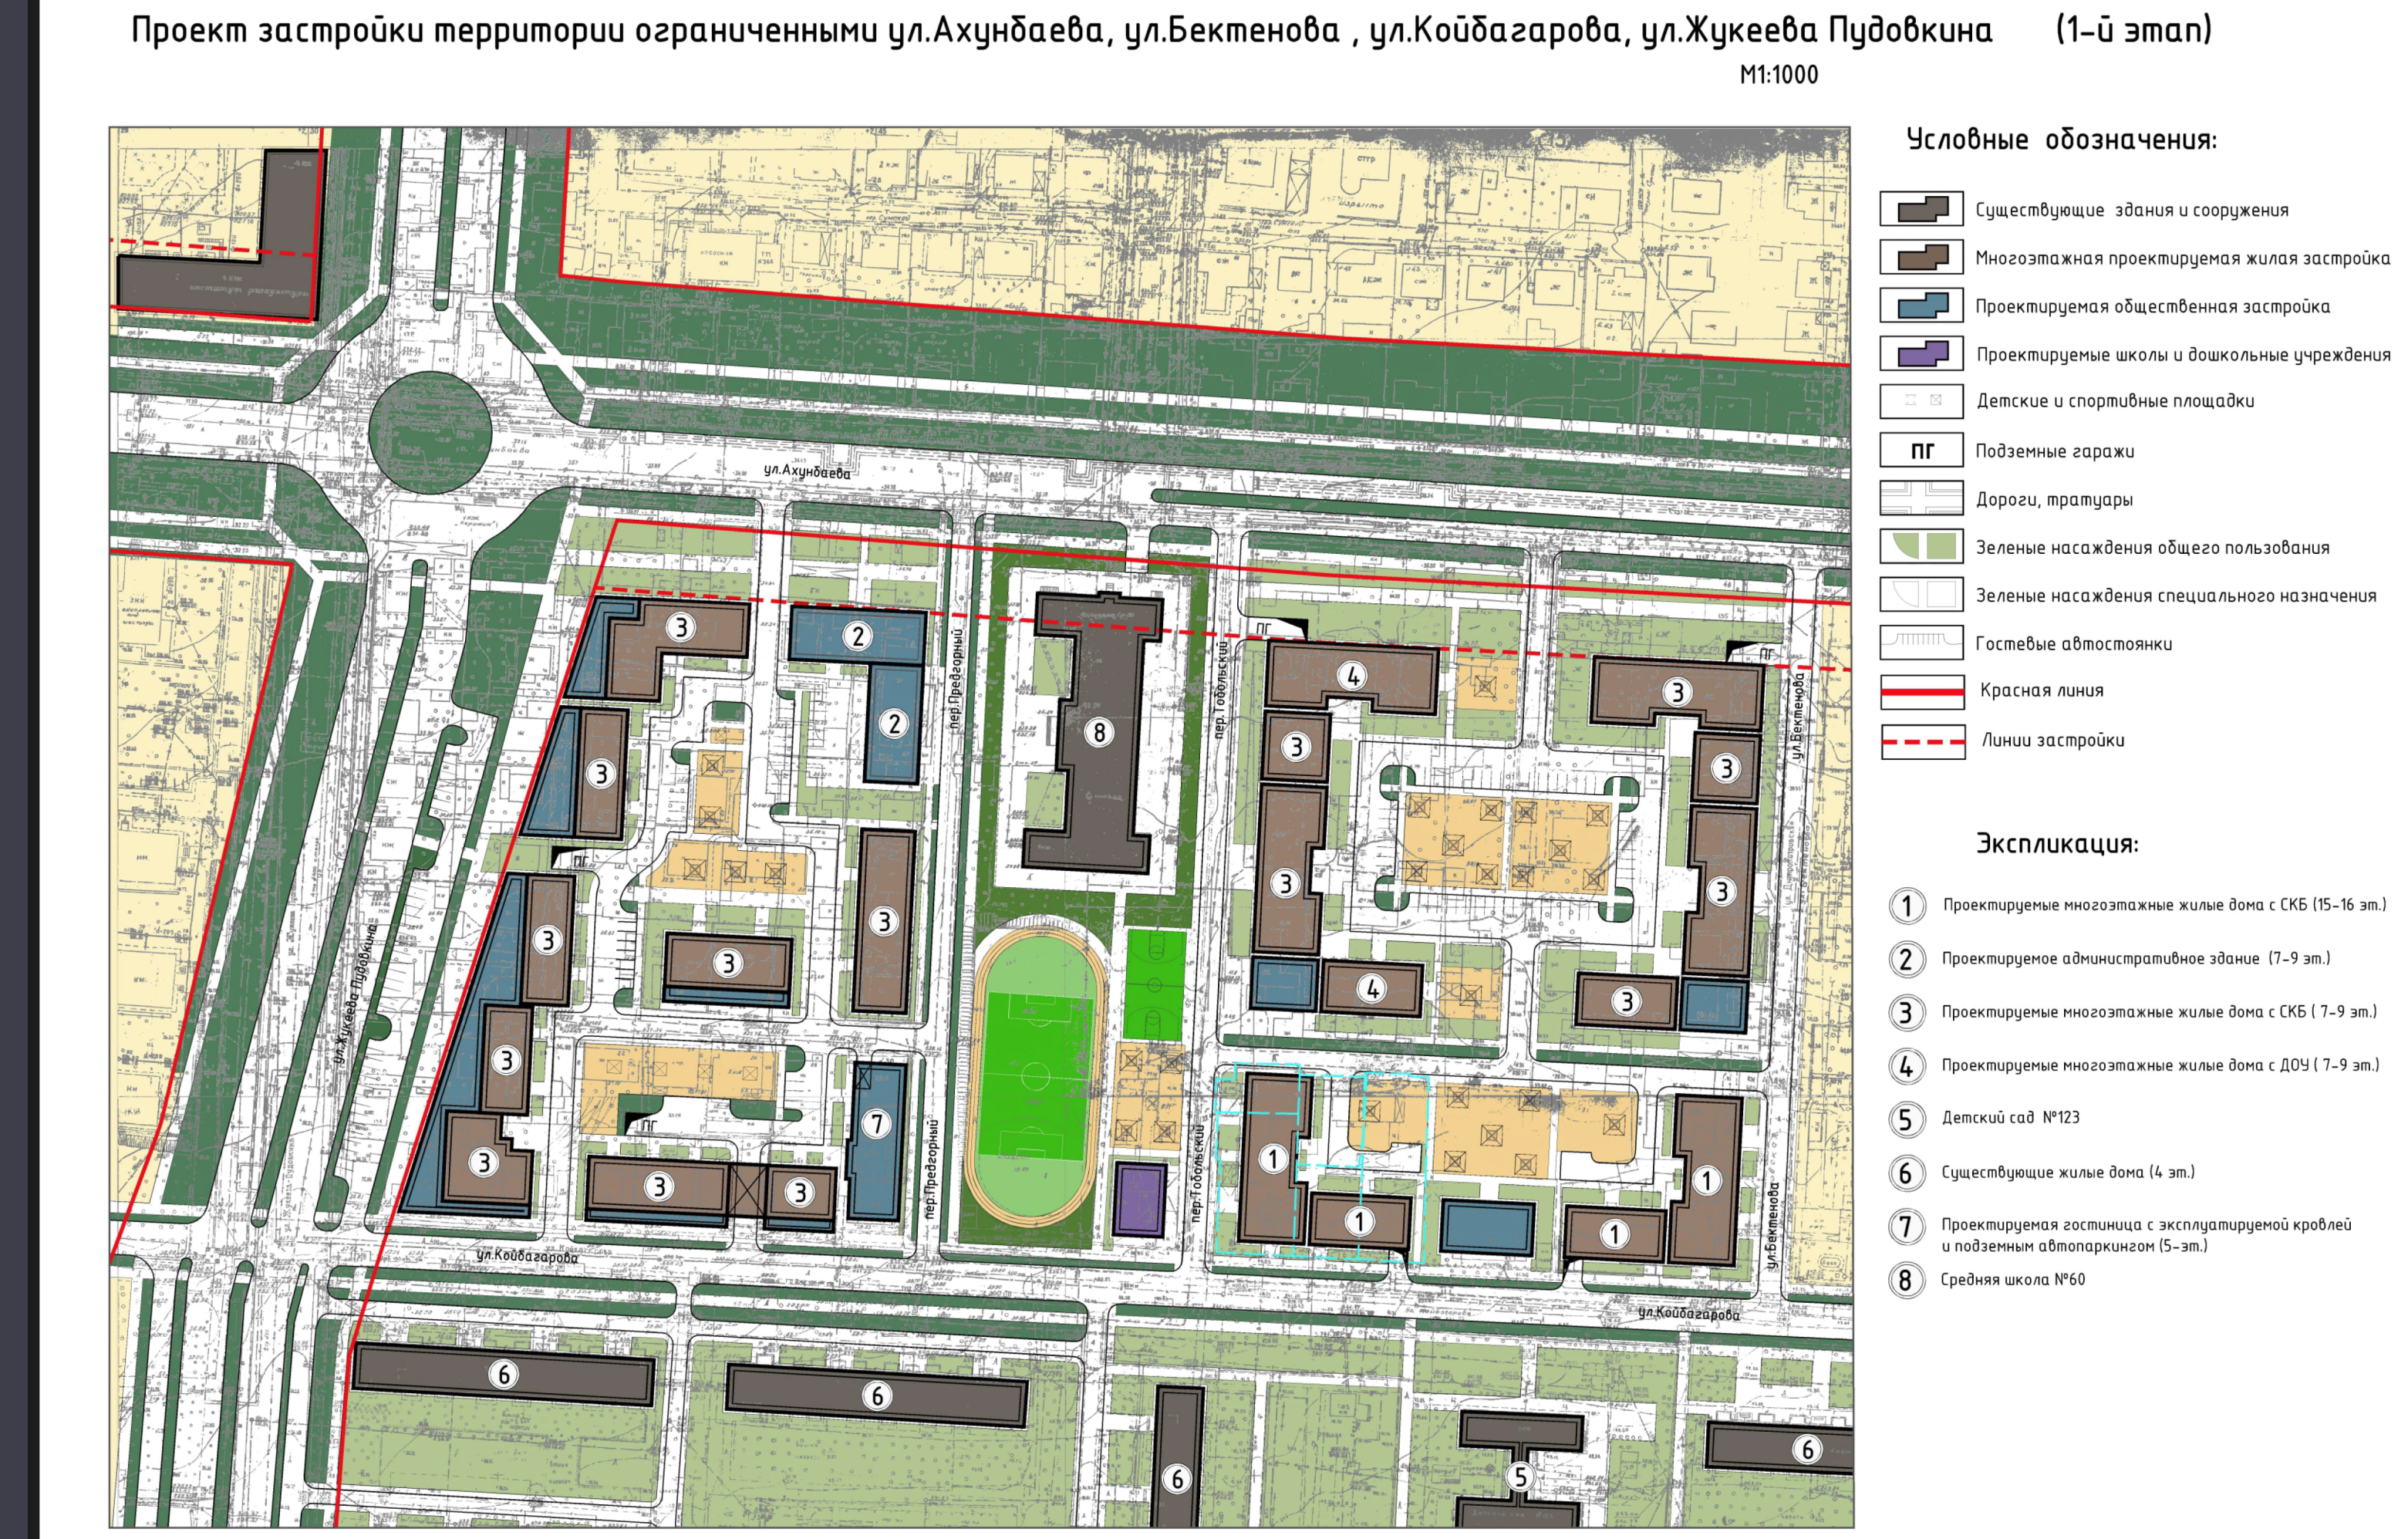


Схема транспортного и пешеходного движения


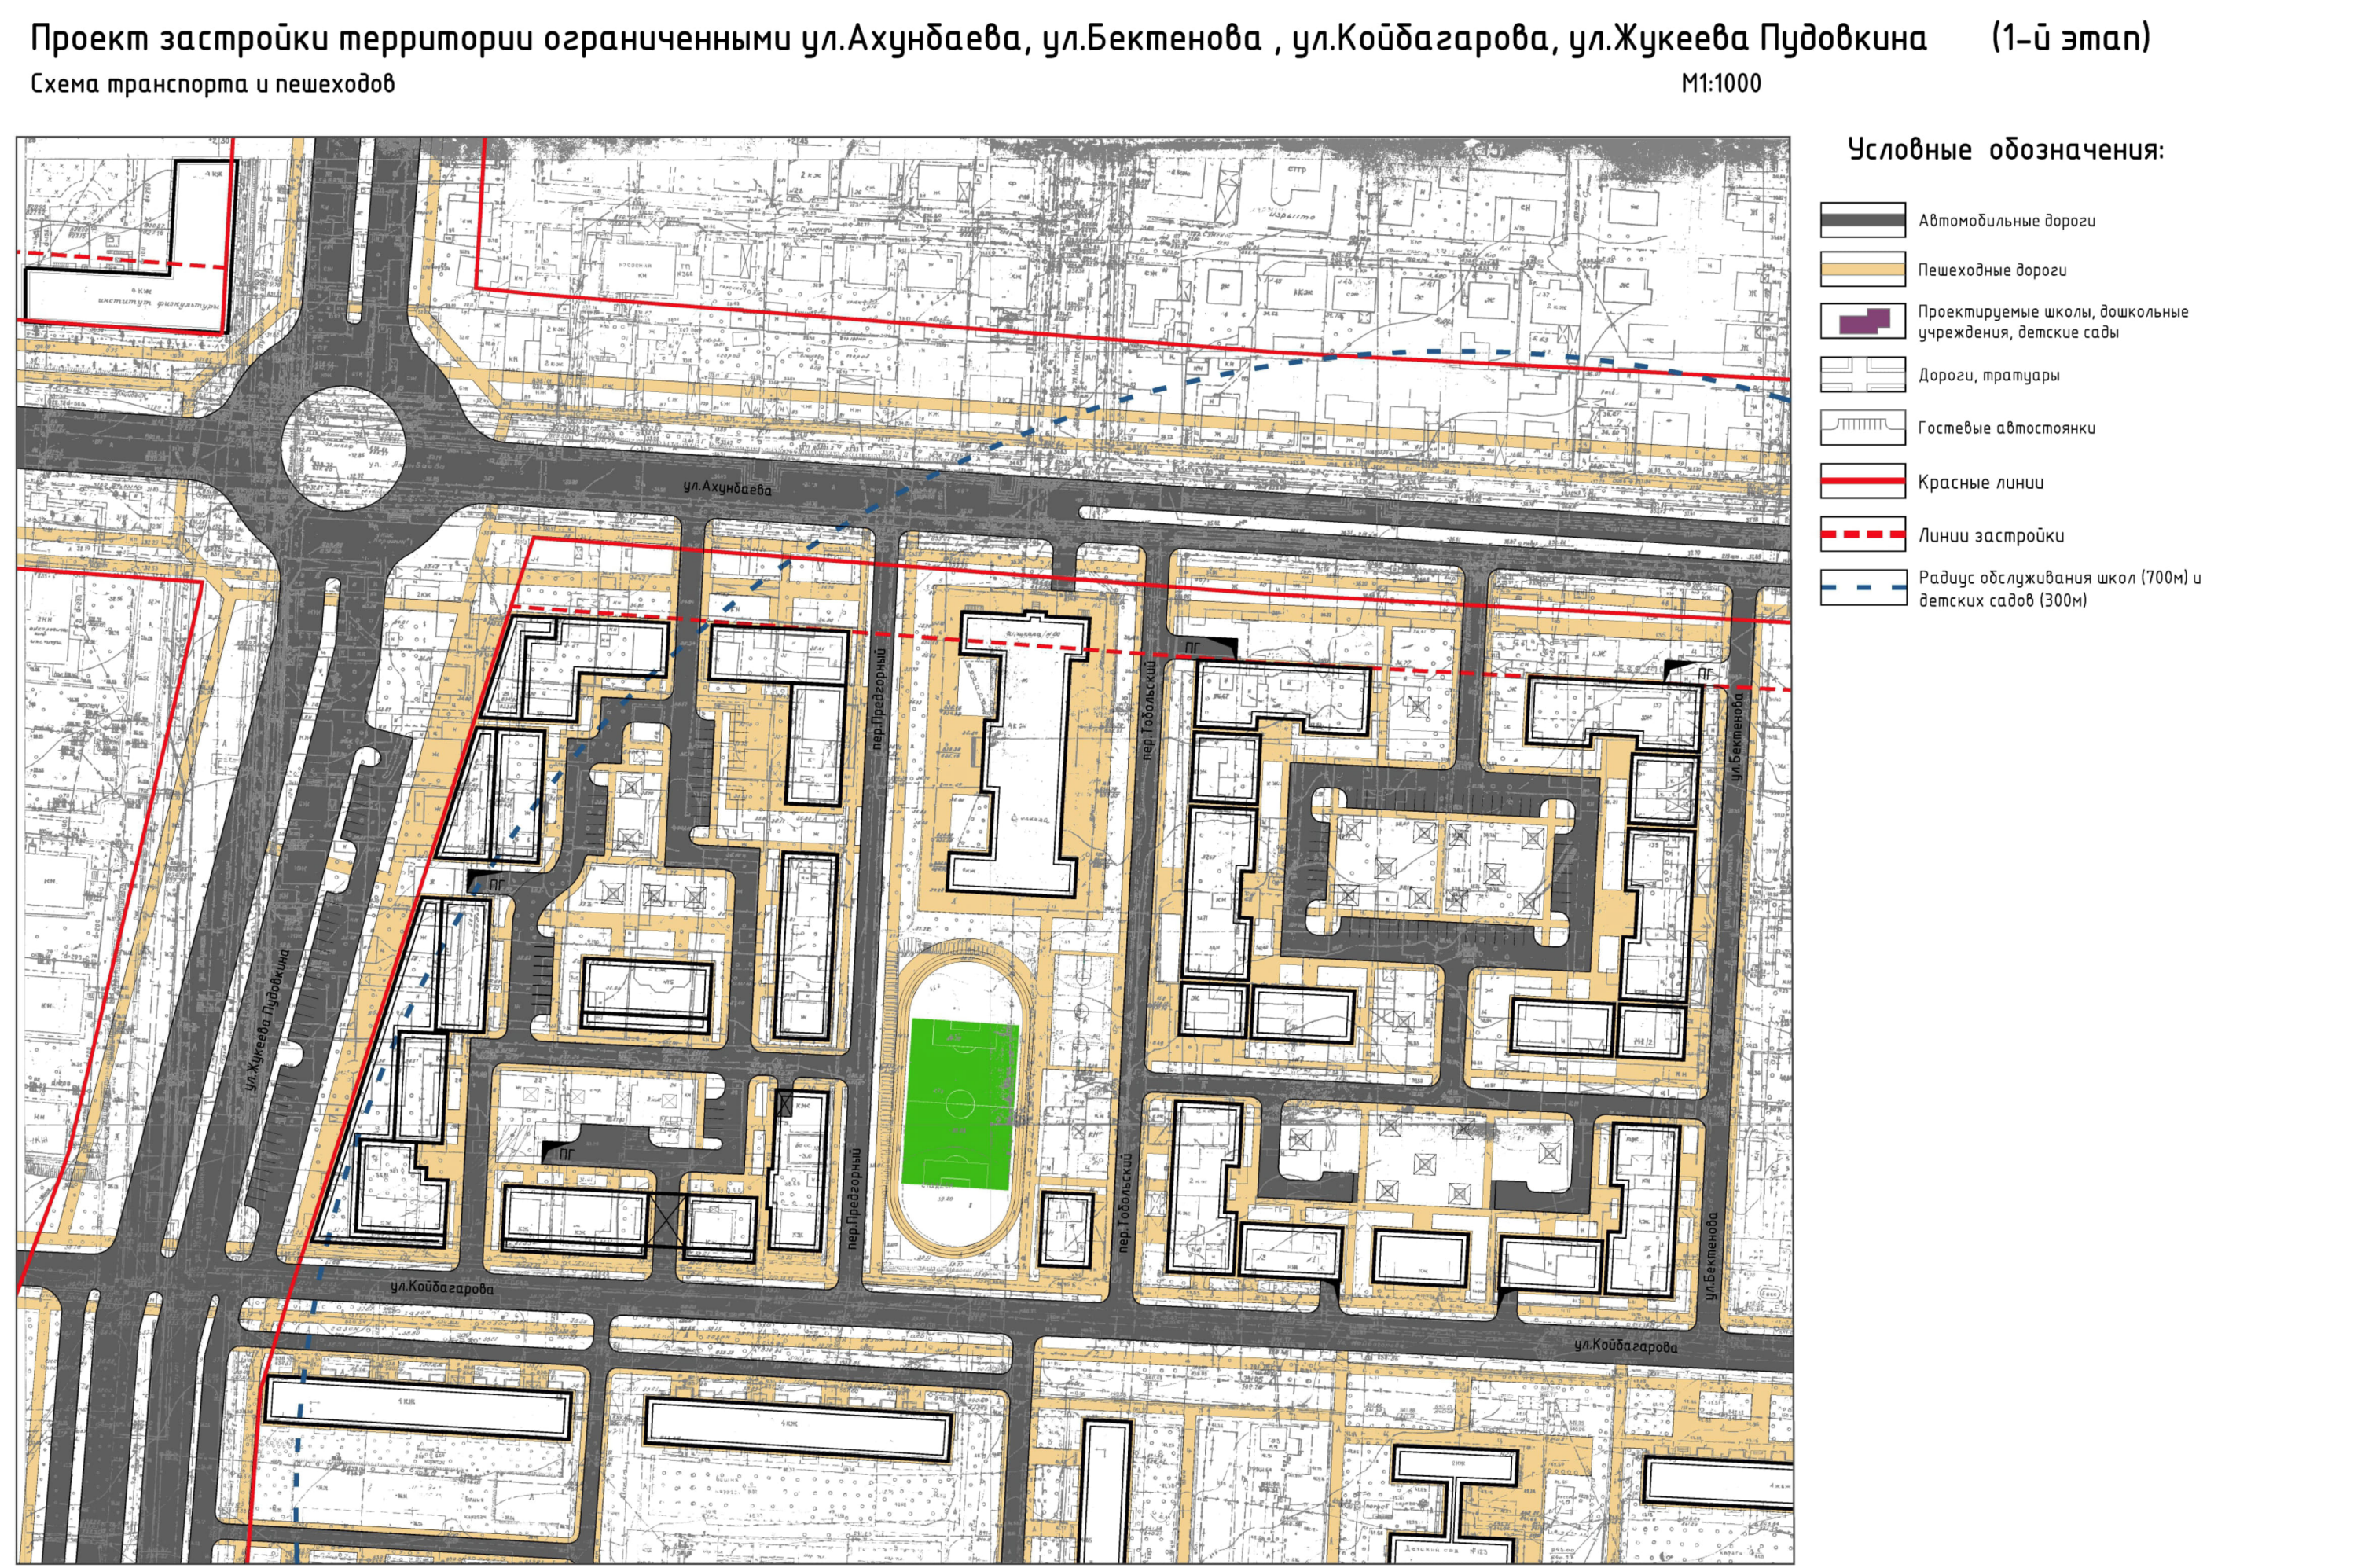


Схема озеленения



5-ти этажная гостиница с эксплуатируемой кровлей (Заказчик: Исаева Б.)

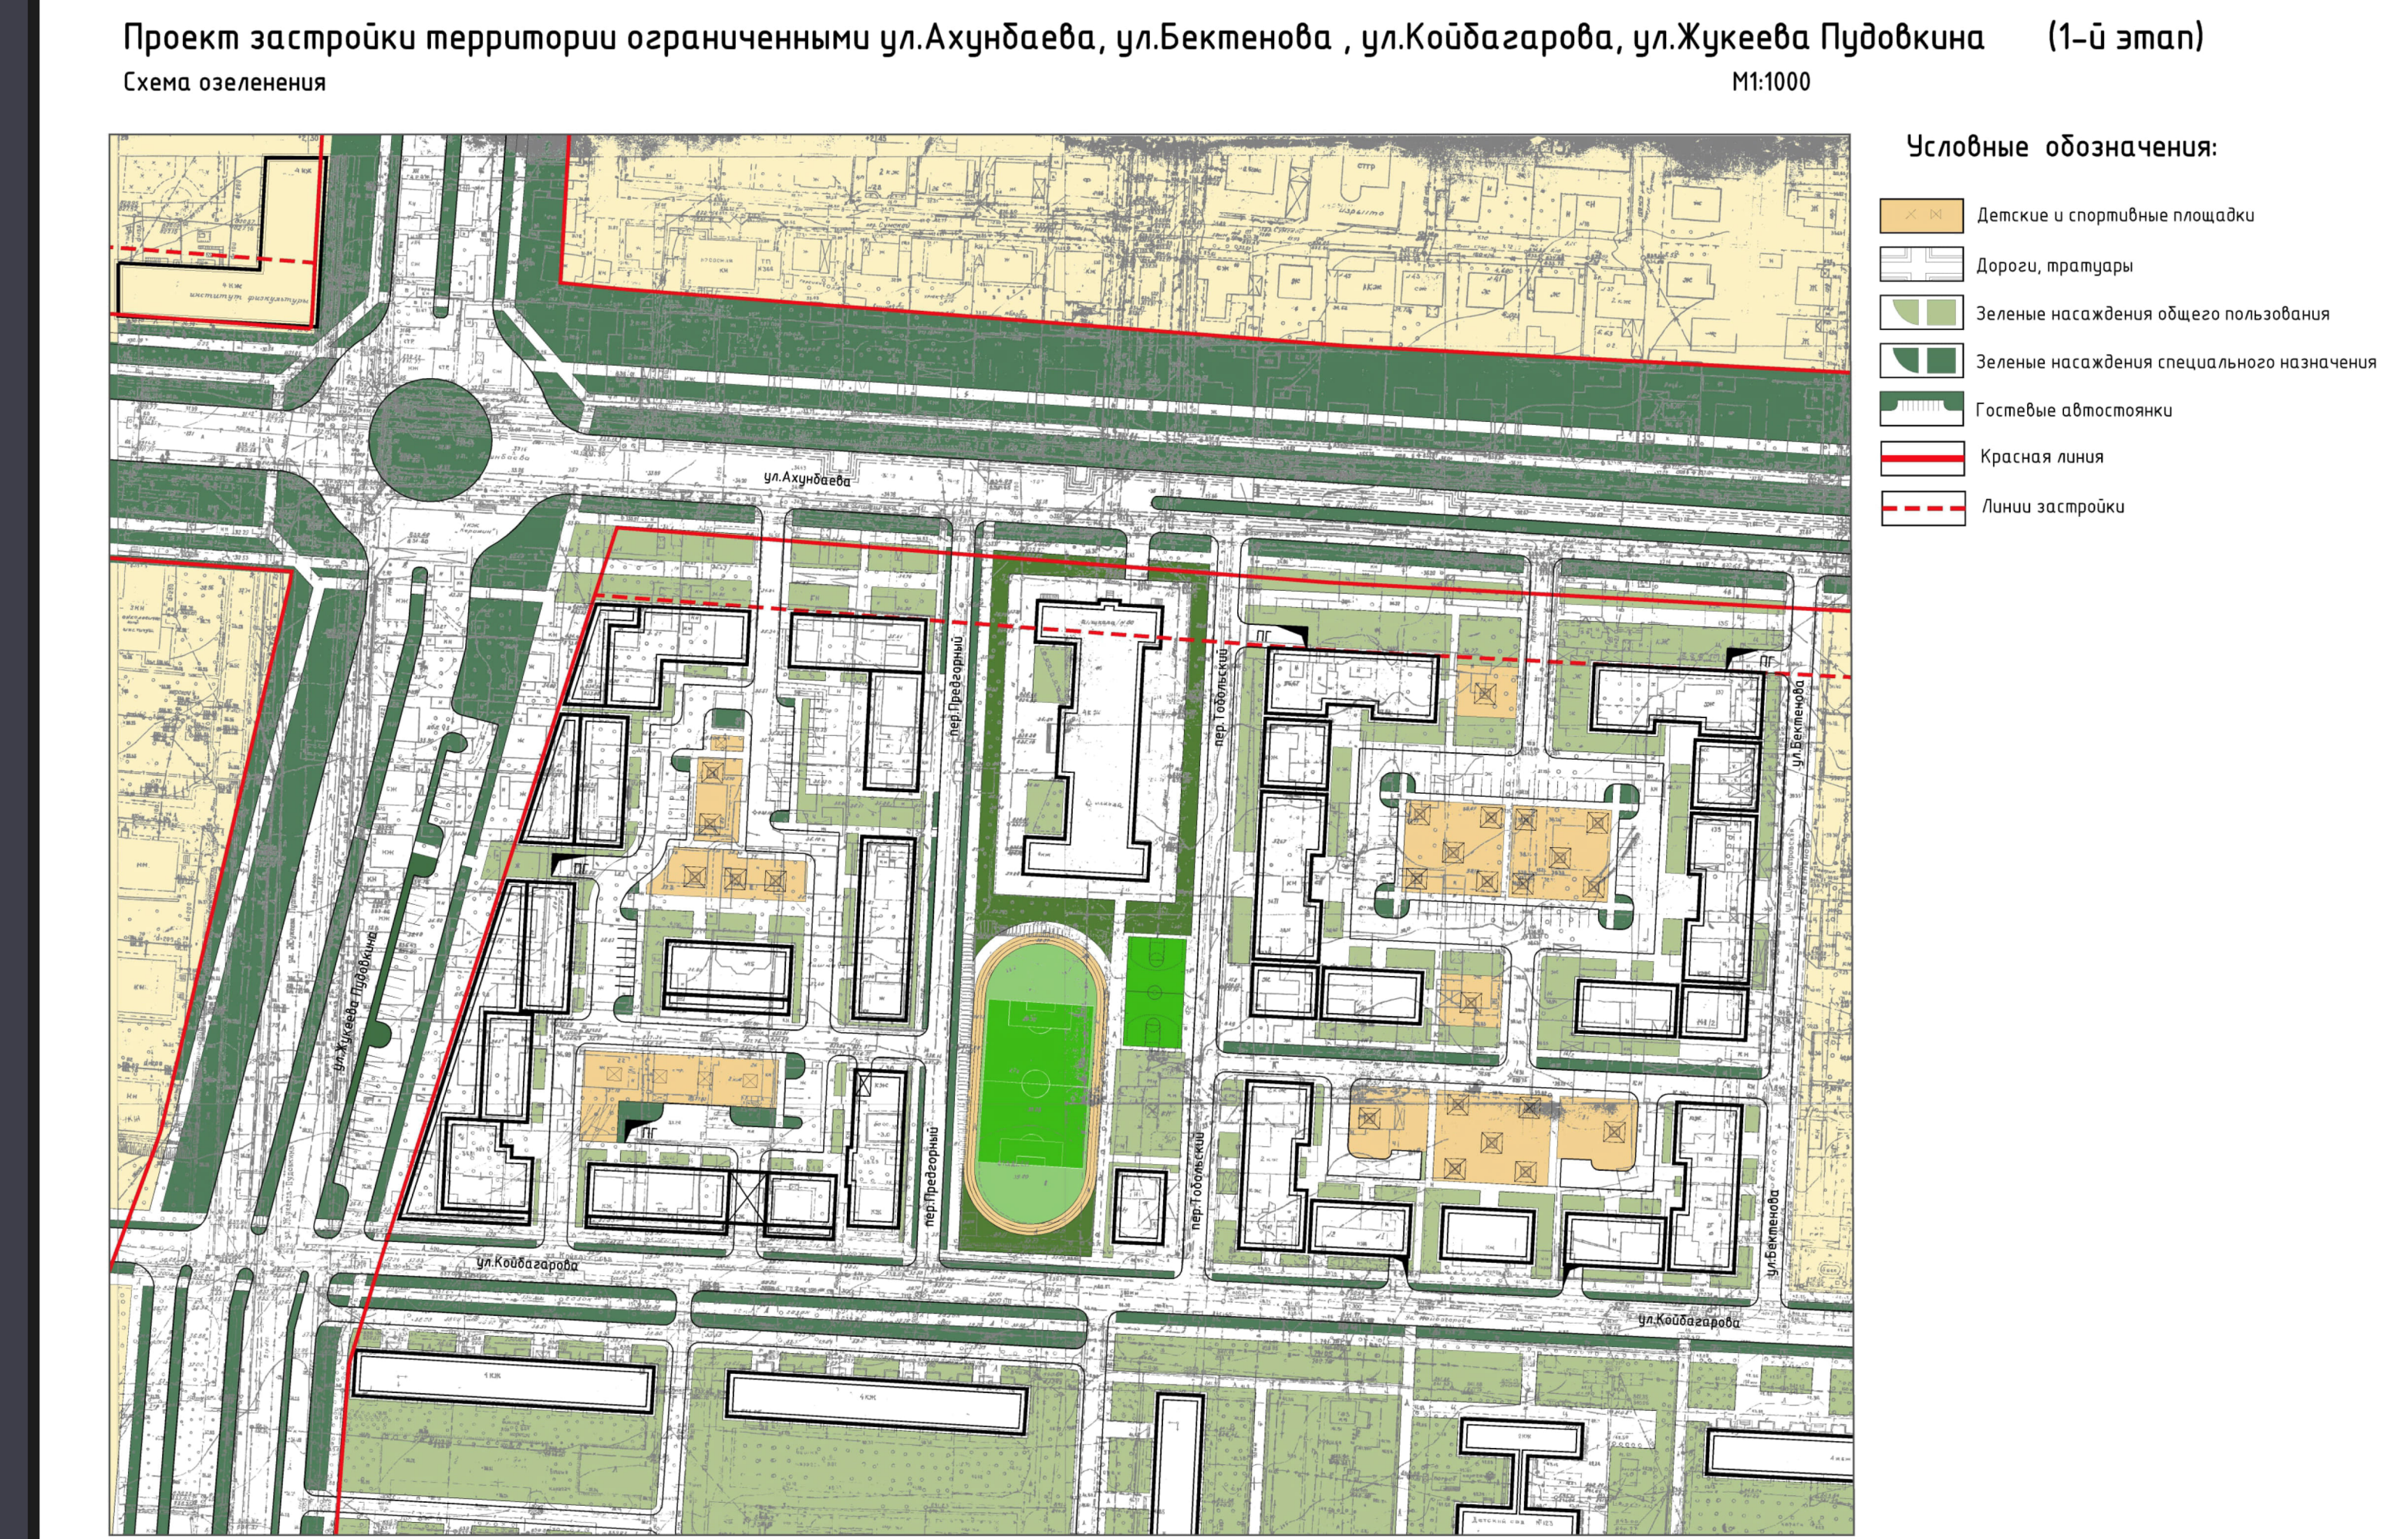