


ПРОЕКТ ЗАСТРОЙКИ МИКРОРАЙОНОВ "ДЖАЛ", ОГРАНИЧЕННОЙ УЛ. АХУНБАЕВА, УЛ. ТЫНАЛИЕВА, УЛ. Д.САДЫРБАЕВА, УЛ. МАСАЛИЕВА

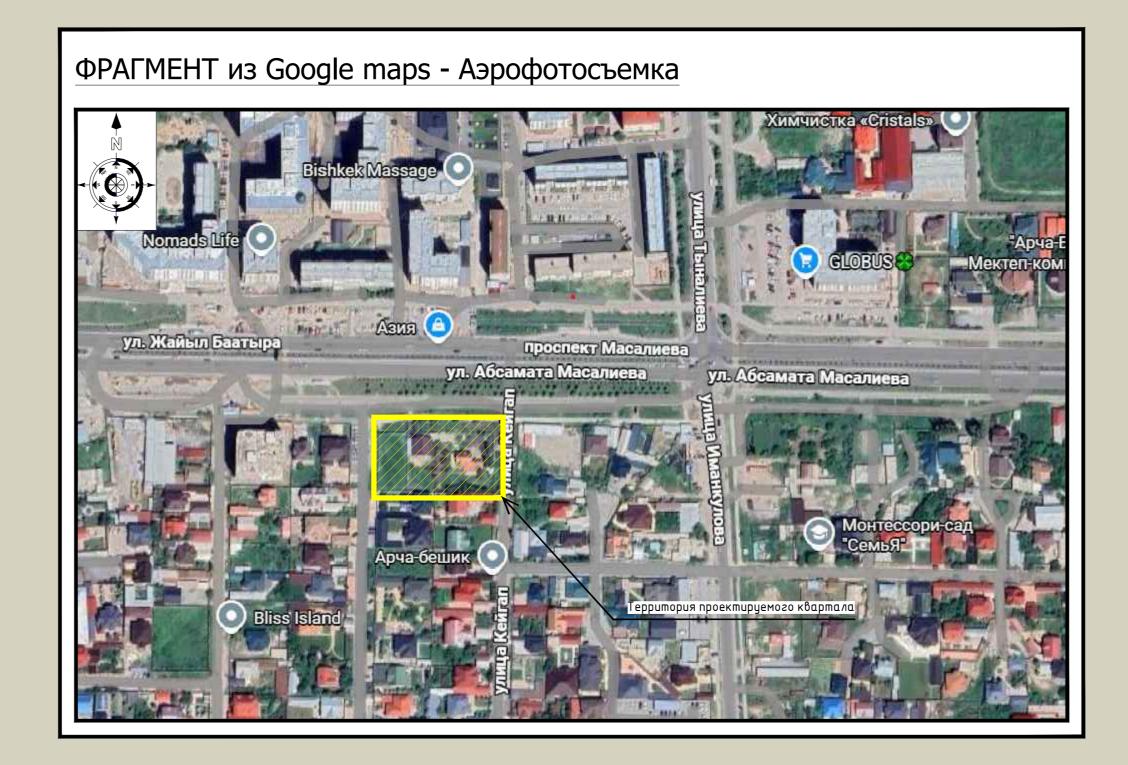

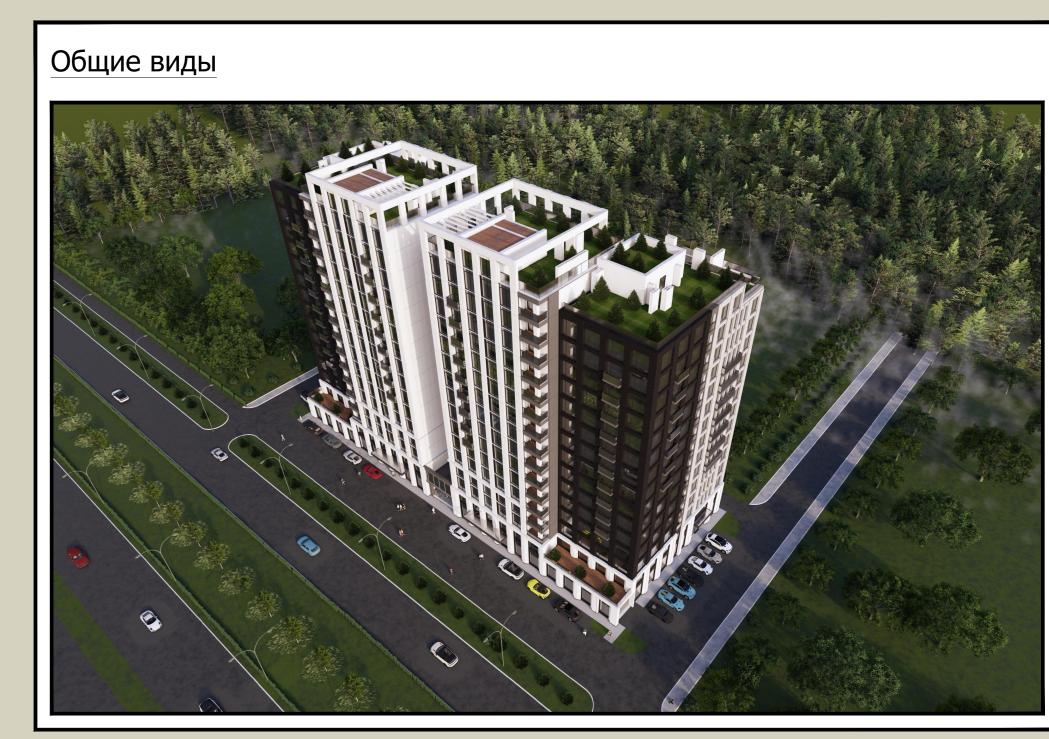





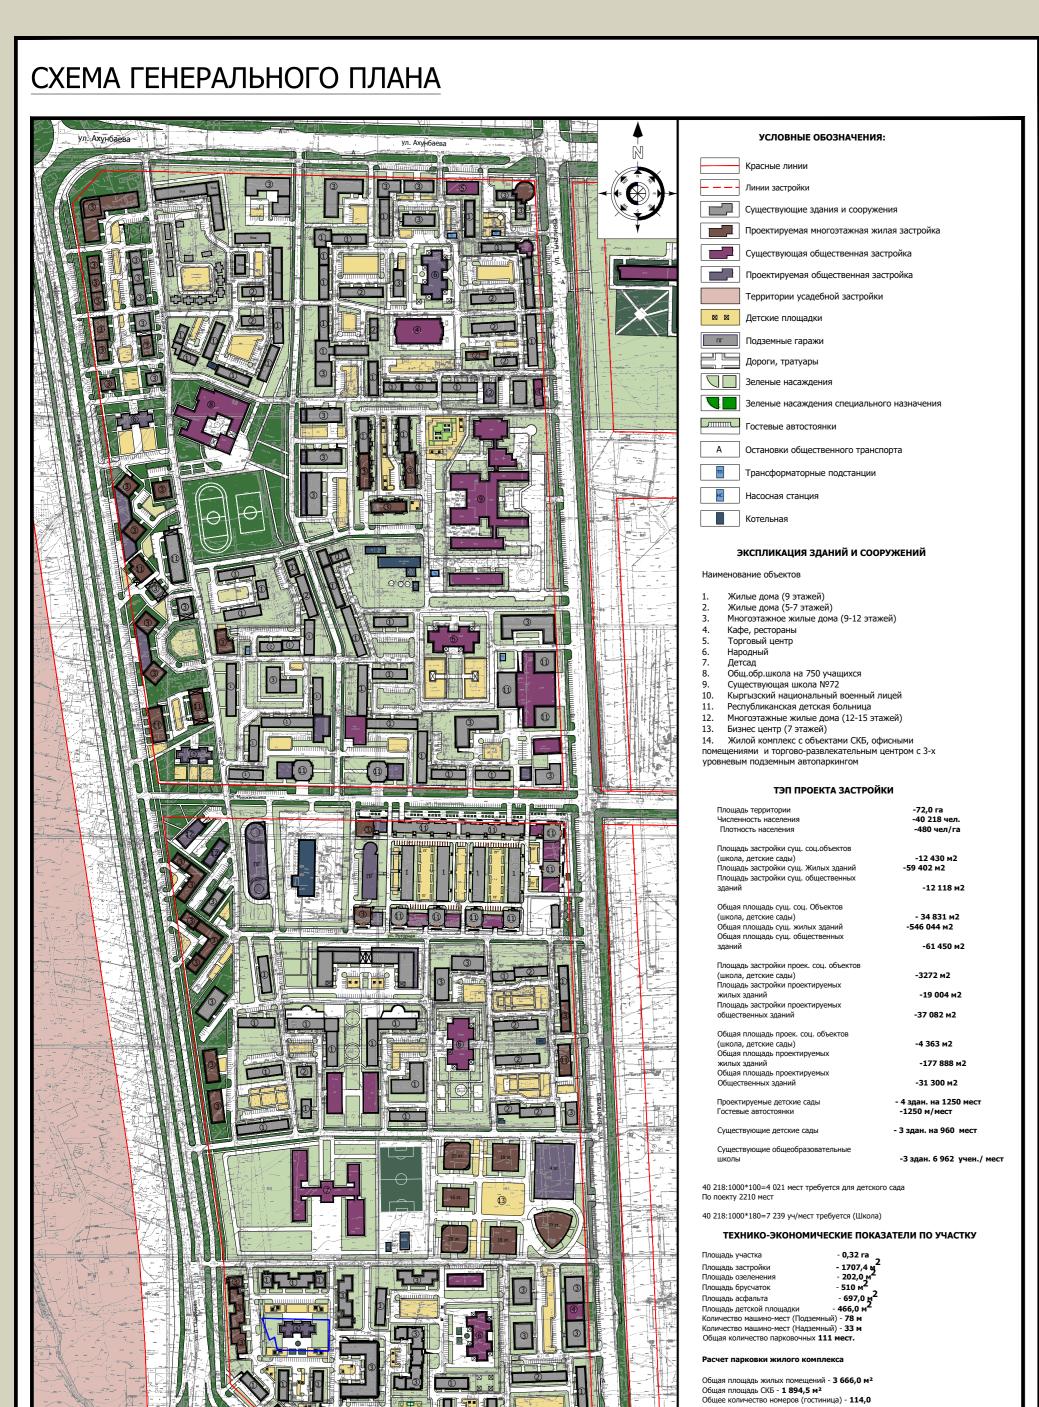

Количество квартир (КК) - **116 квартир**Среднее количество людей (СК) - **4,9 (коэффициент)**Общее количество жителей (КЛ) - **568,4 человек**Средняя жилищная обеспеченность (Нср) - **6,4 м²/чел**

ИТОГ (парковка) - $108,1 \approx 109$ машиномест

Детская площадка (0,7 м²/чел × 568,4 чел) - **397,9 м²**

Расчёт парковки по жилью - **81,2 машиноместа** Нормы для офисных помещений (1894,5 м 2 : 150 м 2) - **12,6 машиномест** Нормы для гостиницы (114 номеров : 8) - **14,25 машиномест**

Площадка для отдыха взрослого населения (0,1 м²/чел imes 568,4 чел) - **56,8 м²**

