



Проекты застройки квартала ограниченного пр.Ч.Айтматова,ул.Сухомлинова,ул.Токтоналиева,ул.Ахунбаева (1-я стадия)


Ситуационная схема г. Бишкек

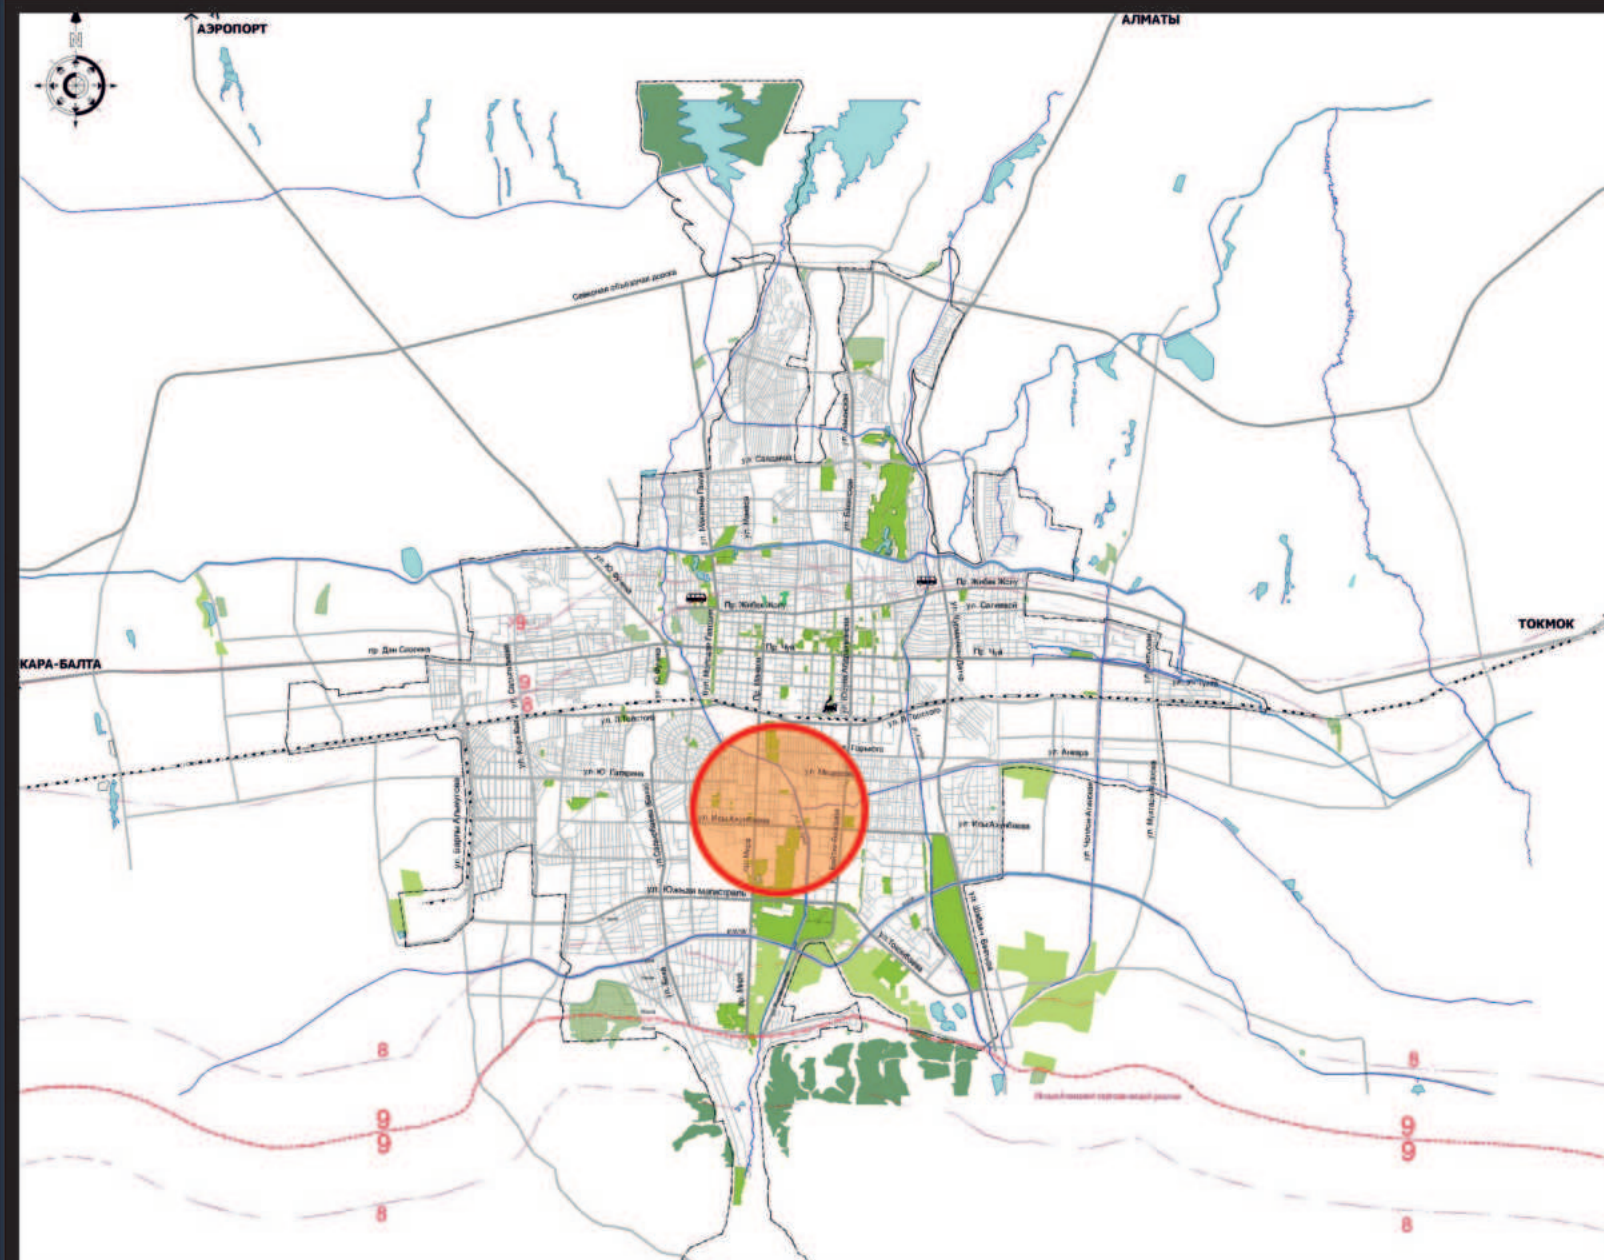


Аэрофотосъемка г. Бишкек

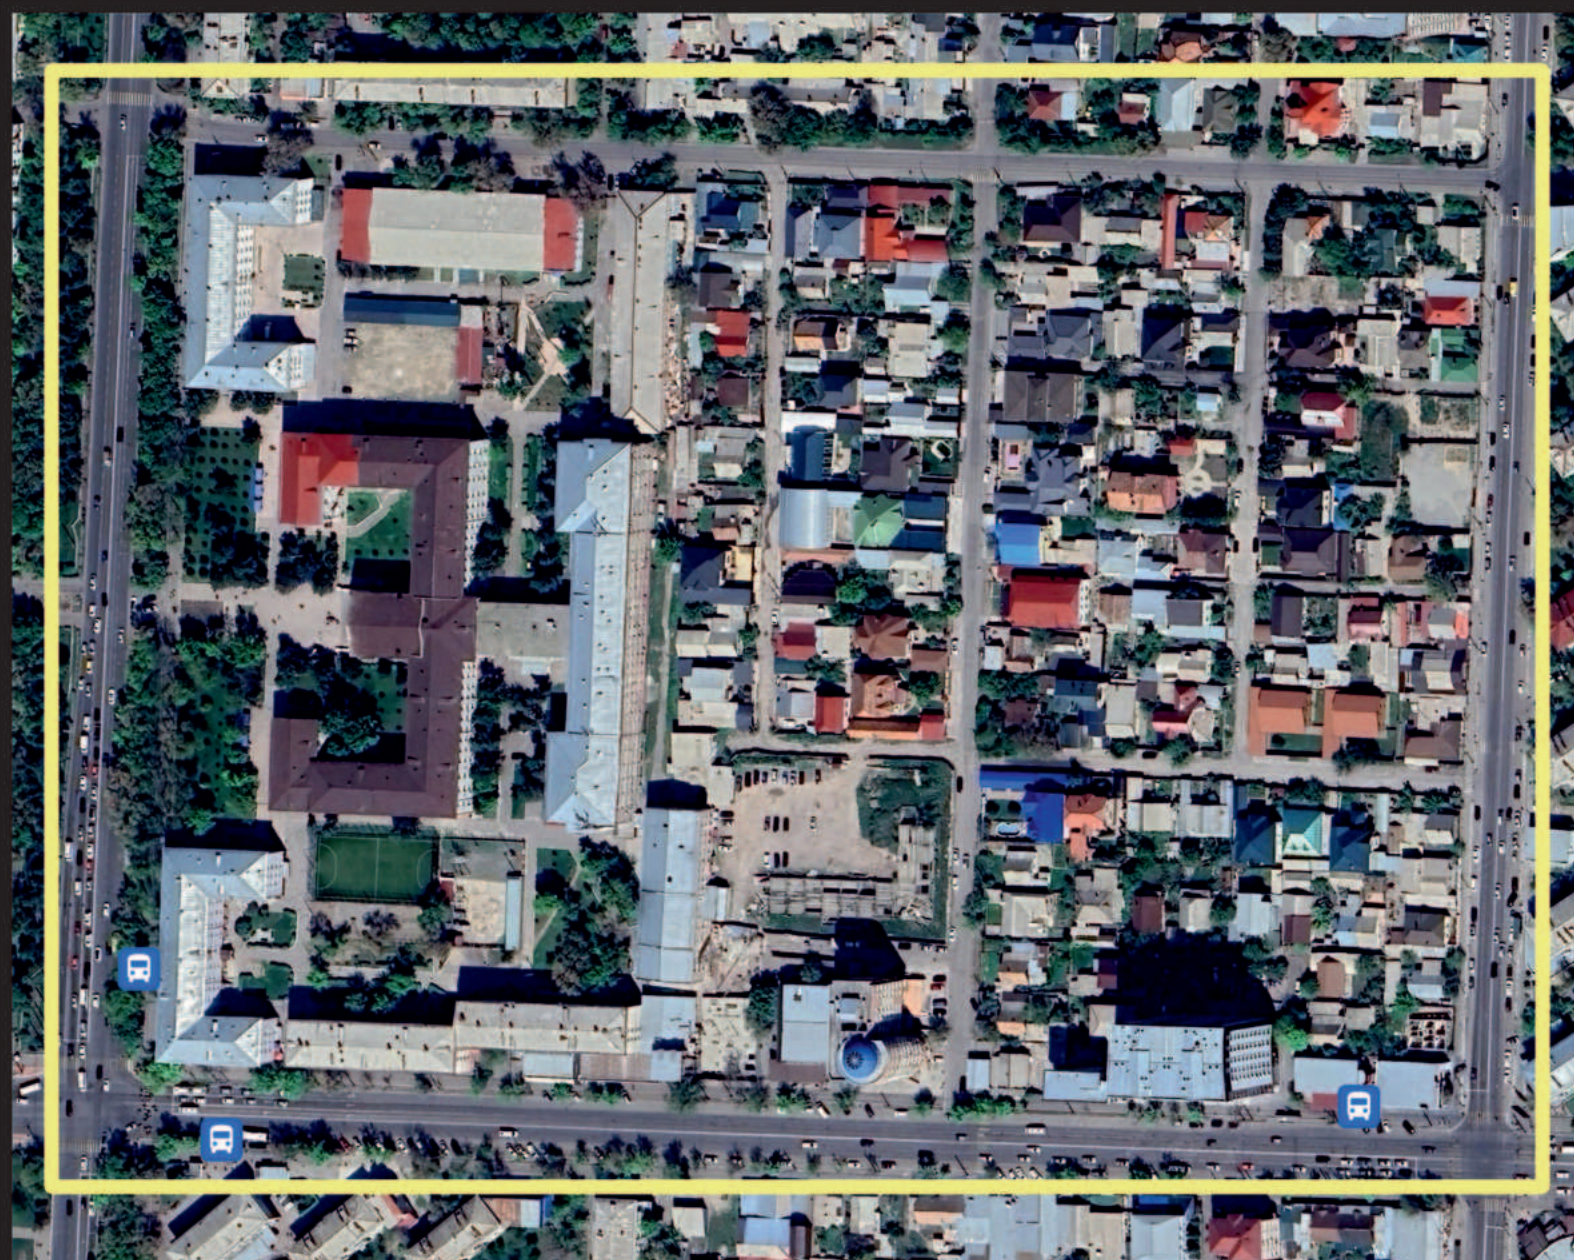


Выкопировка из Генерального плана г. Бишкек

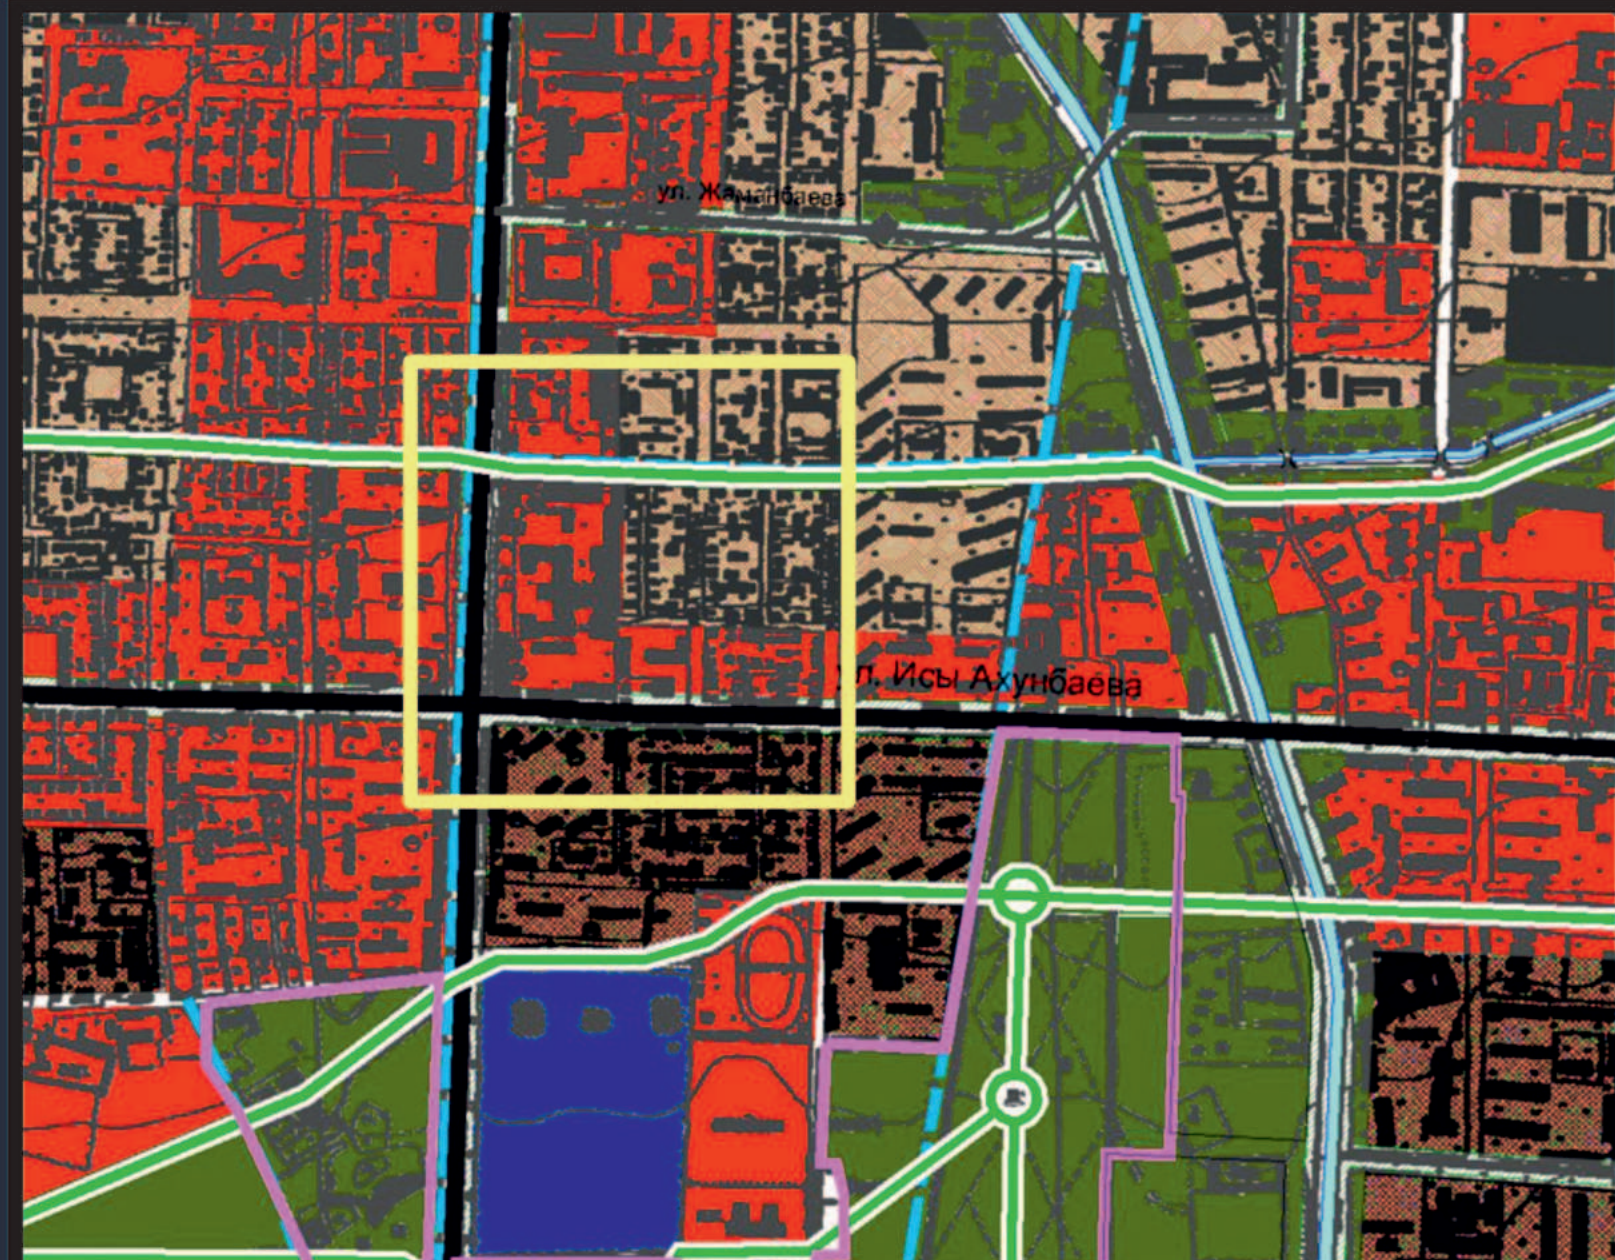

ПЗЗ г. Бишкек

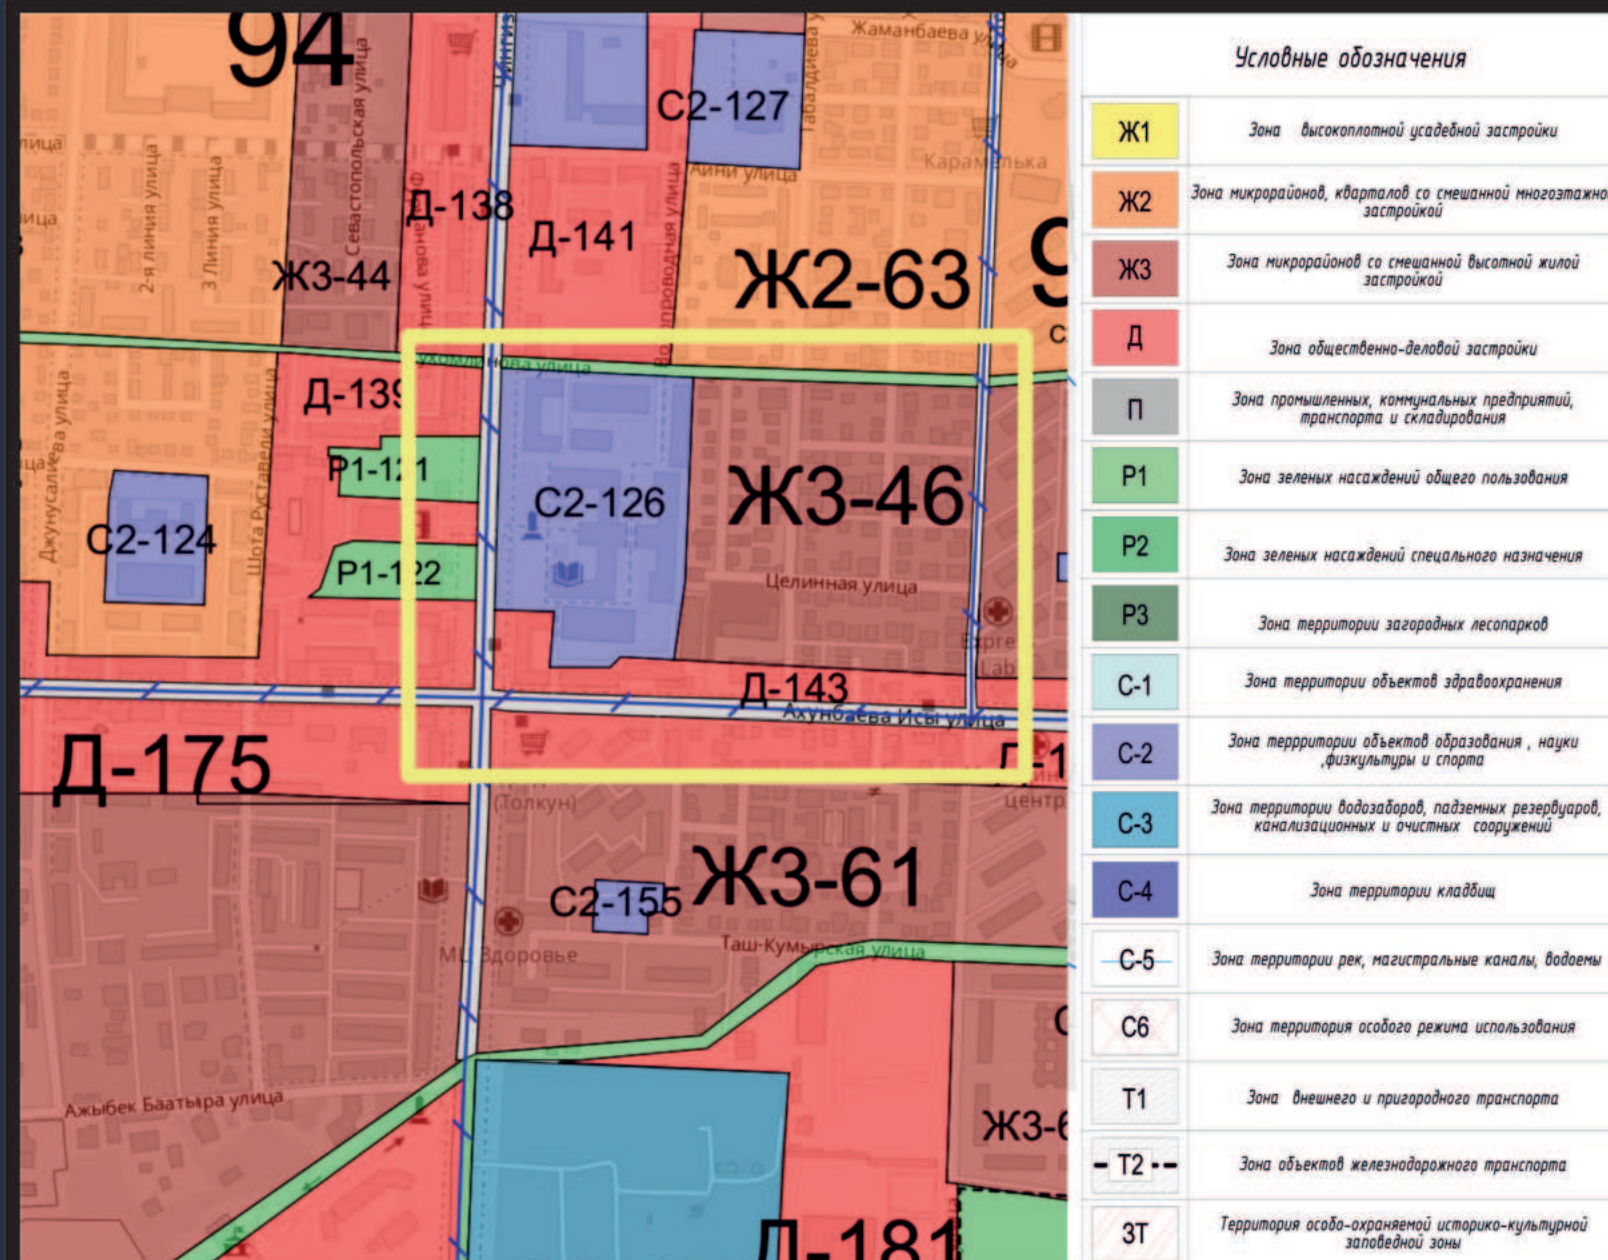


Опорный план

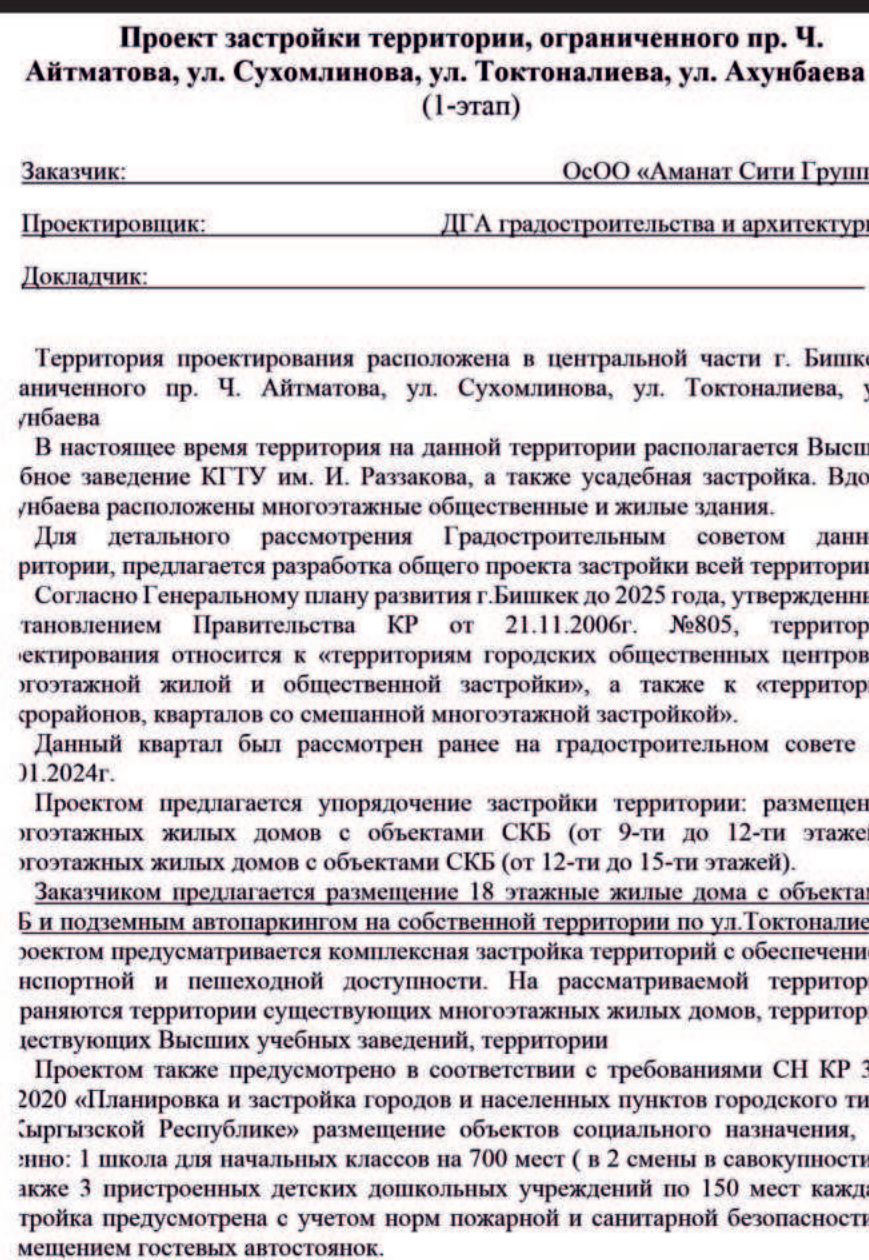

Генеральный план (До)

Проект застройки квартала ограниченного пр.Чынгыза Айтматова,ул.Сухомлинова,ул.Токтоналиева, ул.Ахунбаева (1-й этап)

M1:1000

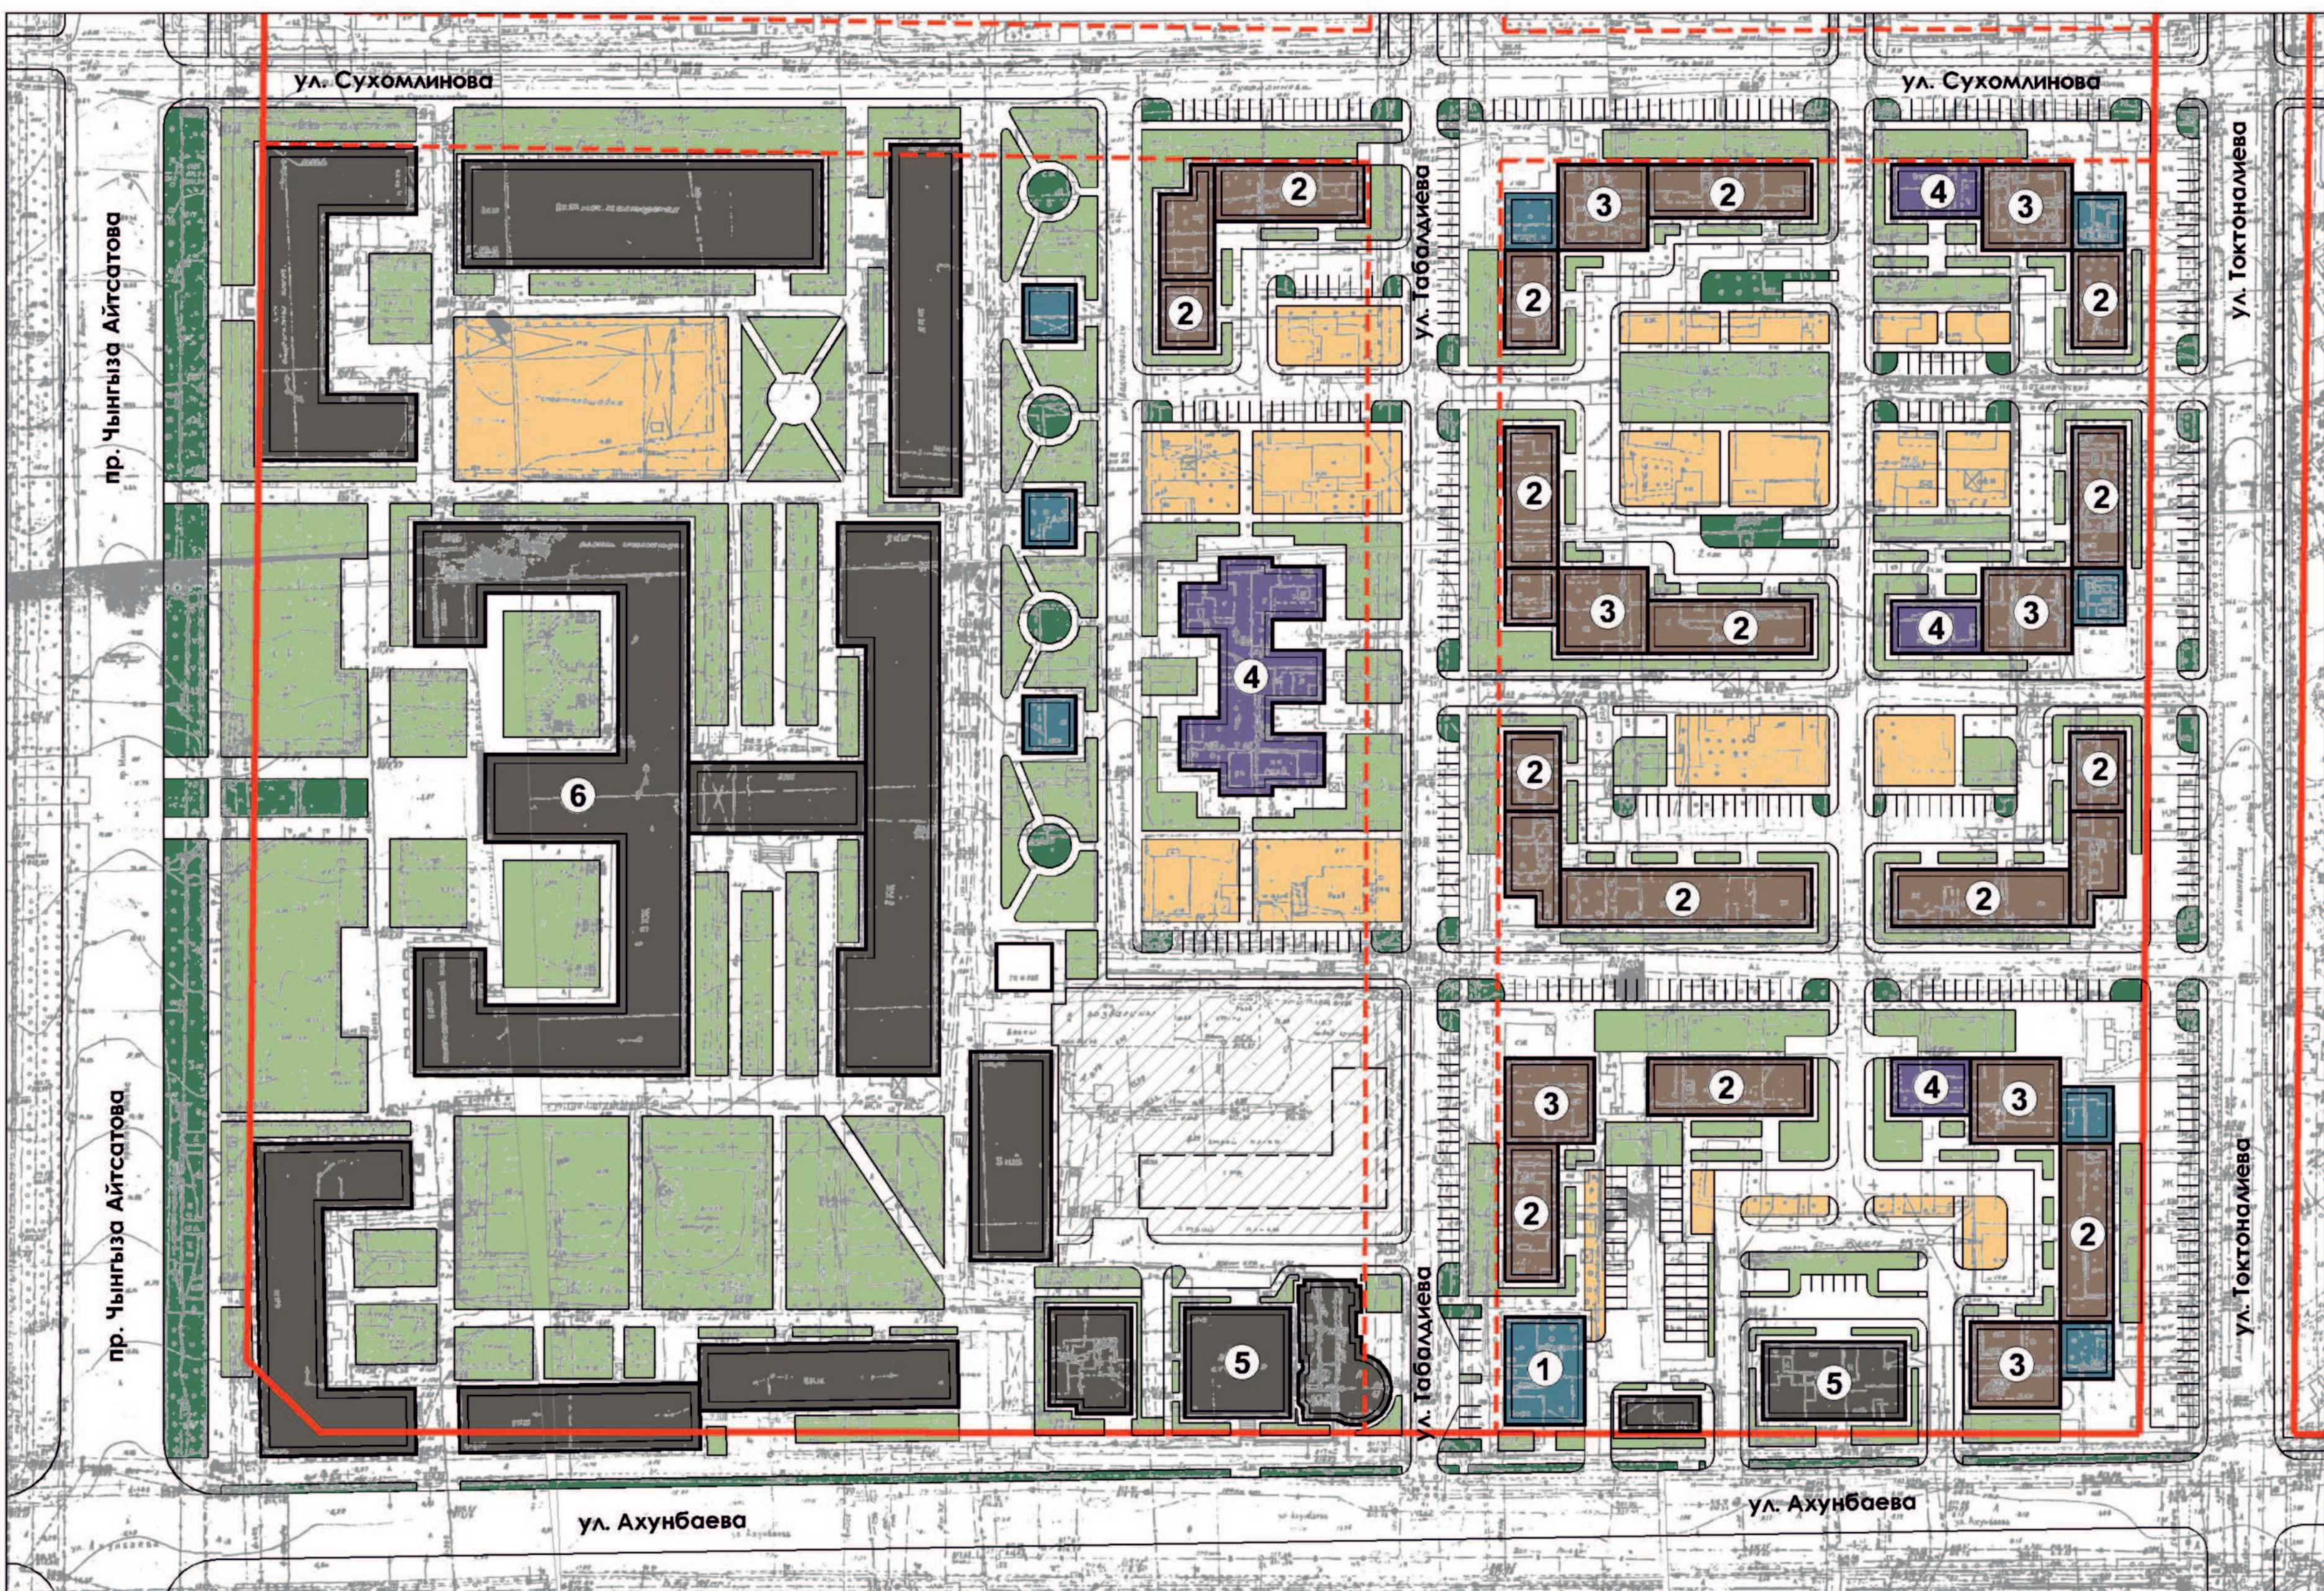

Условные обозначения:

- Существующие здания и сооружения
- Многоэтажная проектируемая жилая застройка
- Проектируемая общественная застройка
- Проектируемые школы и дошкольные учреждения
- Детские и спортивные площадки
- Подземные гаражи
- Дороги, тротуары
- Зеленые насаждения общего пользования
- Зеленые насаждения специального назначения
- Гостевые автостоянки
- Красная линия
- Линия застройки


Экспликация:

- Проектируемая гостиница (12 эт.)
- Проектируемые многоэтажные жилые дома (9-12 эт.)
- Проектируемые многоэтажные жилые дома с СКБ (12-15 эт.)
- Проектируемые детские сады и дошкольные учреждения
- Существующие здания и сооружения
- КТУ им.И.Раззакова

Генеральный план (После)

Проект застройки квартала ограниченного пр.Чынгыза Айтматова,ул.Сухомлинова,ул.Токтоналиева, ул.Ахунбаева (1-й этап)

M1:1000

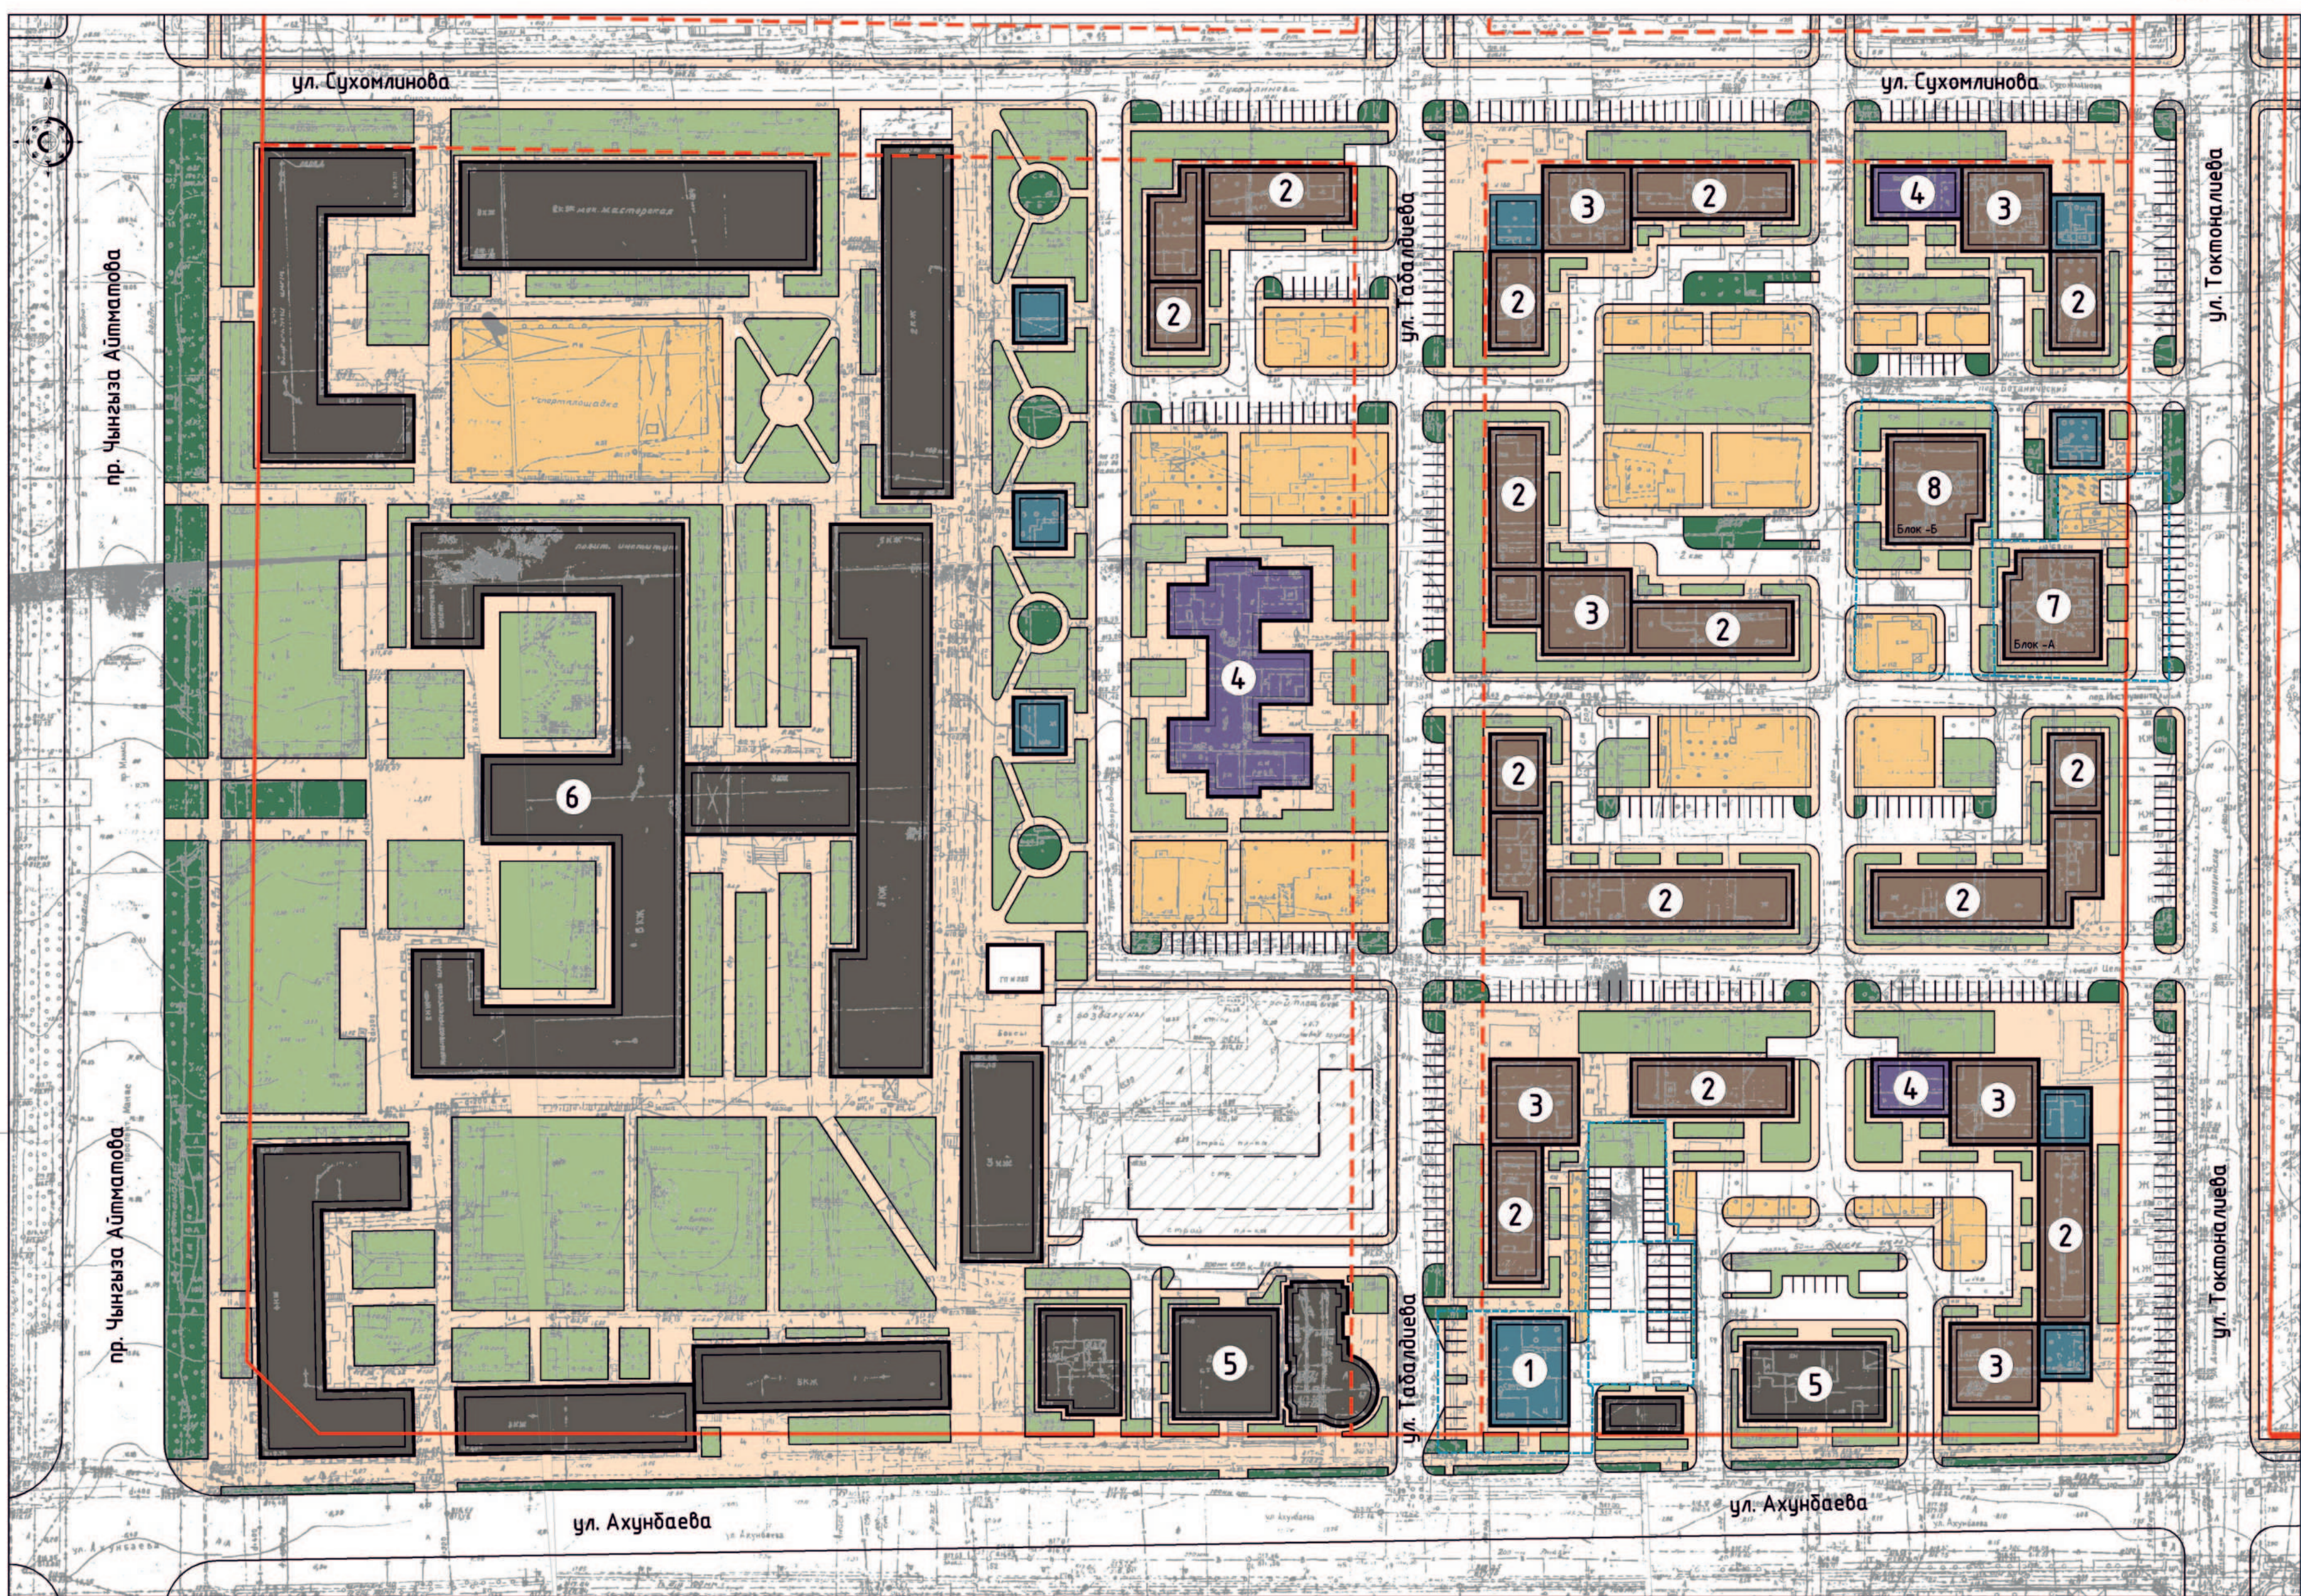

Условные обозначения:

- Существующие здания и сооружения
- Многоэтажная проектируемая жилая застройка
- Проектируемая общественная застройка
- Проектируемые школы и дошкольные учреждения
- Детские и спортивные площадки
- Подземные гаражи
- Дороги, тротуары
- Зеленые насаждения общего пользования
- Зеленые насаждения специального назначения
- Гостевые автостоянки
- Красная линия
- Линия застройки

Экспликация:

- Проектируемая гостиница (12 эт.)
- Проектируемые многоэтажные жилые дома (9-12 эт.)
- Проектируемые многоэтажные жилые дома с СКБ (12-15 эт.)
- Проектируемые детские сады и дошкольные учреждения
- Существующие здания и сооружения
- КТУ им.И.Раззакова
- Проектируемые многоэтажные жилые дома с СКБ (Блок-А, 18 эт.)
- Проектируемые многоэтажные жилые дома с СКБ (Блок-Б, 18 эт.)

Разработан на Градостроительном совете ИТ "Бишкекградопроект" от 25.01.2024г.

