



Проект застройки территории ограниченной ул. Ахунбаева, ул. Т.Фрунзе, ул. Гагарина, ул. Д.Садырбаева (1-й этап)


## Ситуационный план

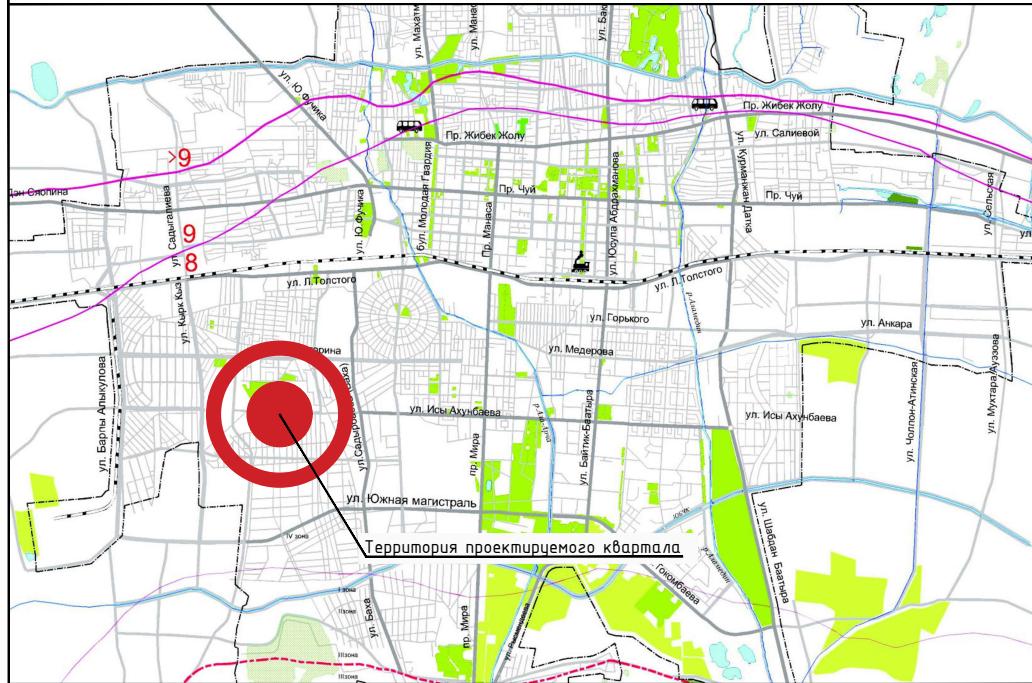

## Ситуационный план (аэросъемка)

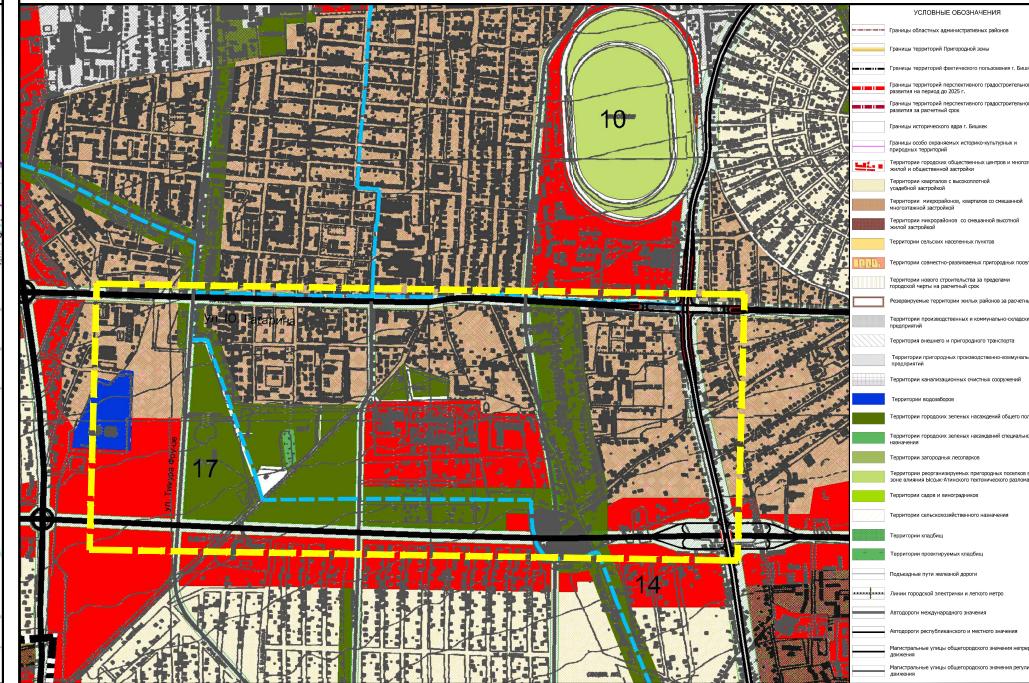

Фрагмент из генерального плана г. Бишкек до 2025г.

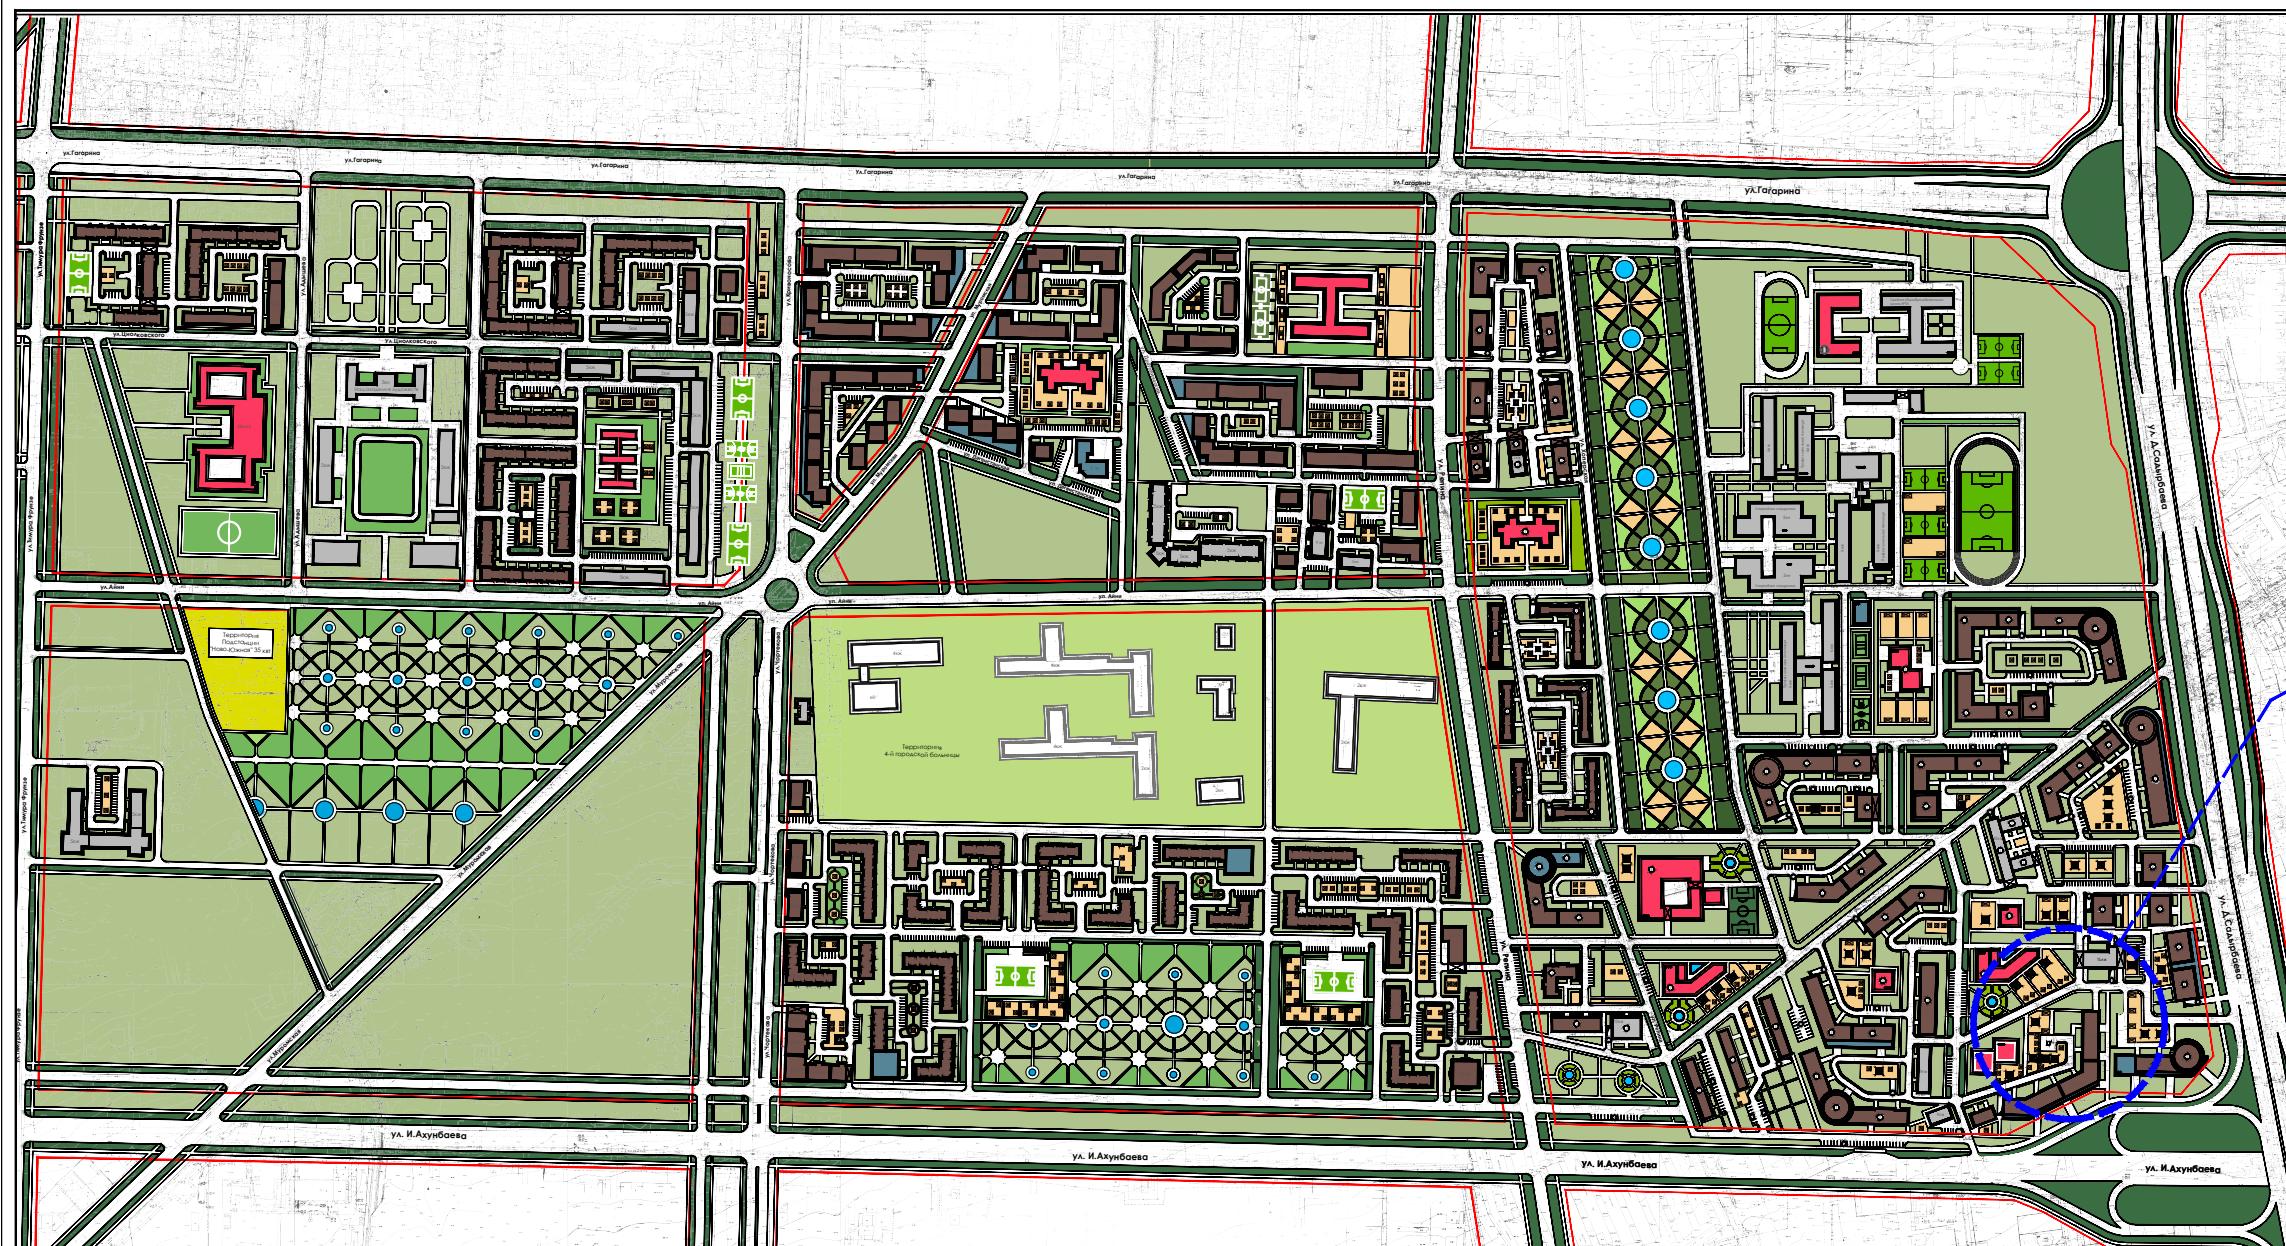

#### Числовые обозначения:



## Экспликация

- ① Проектируемые жилые здания с СК5 (18 эт.)
  - ② Проектируемые жилые здания с СК5 (14 эт.)
  - ③ Проектируемые жилые здания с СК5 (12 эт.)
  - ④ Проектируемые жилые здания с СК5 (10 эт.)
  - ⑤ Проектируемые общественные здания с СК5(16 эт.)
  - ⑥ Проектируемые общественные здания (12 эт.)
  - ⑦ Проектируемые детские сады на 350 мест
  - ⑧ Проектируемая школа на 1244 места в две смены
  - ⑨ Проектируемые детские сады на 300 мест
  - ⑩ Проектируемые детские сады на 180 мест

