


**Проект застройки на размещение апартаментного комплекса в селе Сары-Ой  
Иссык-Кульского района Иссык-Кульской области (I-этап)**

## Ситуационный план

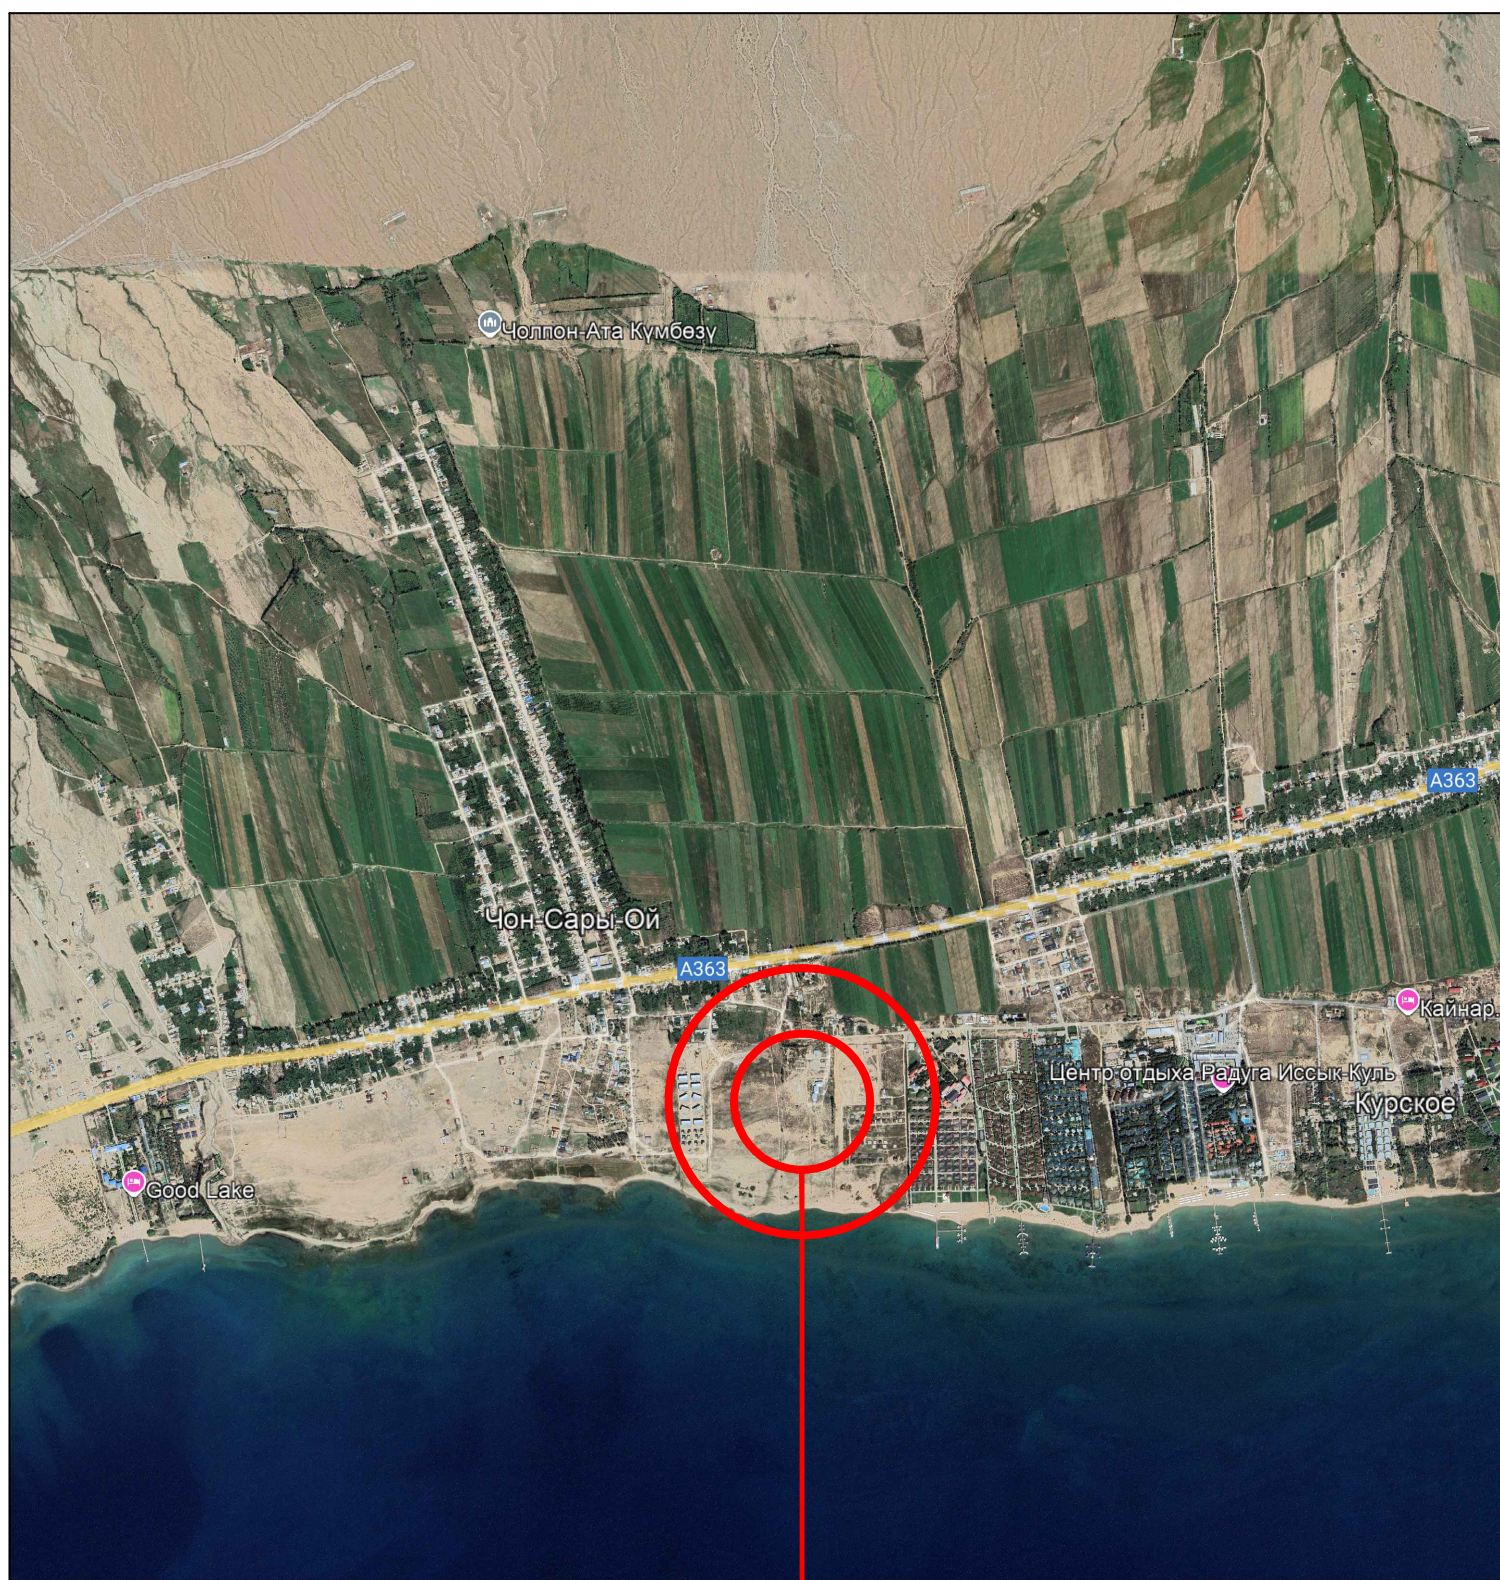

### Рассматриваемая территория

### Ситуационная схема




## Ген план


**Проект застройки на размещение апарт-отельного комплекса в селе Сары-Ой  
Иссык-Кульского района Иссык-Кульской области (I-этап)**



**I-I Поперечный профиль**  
(2 полосы движения)

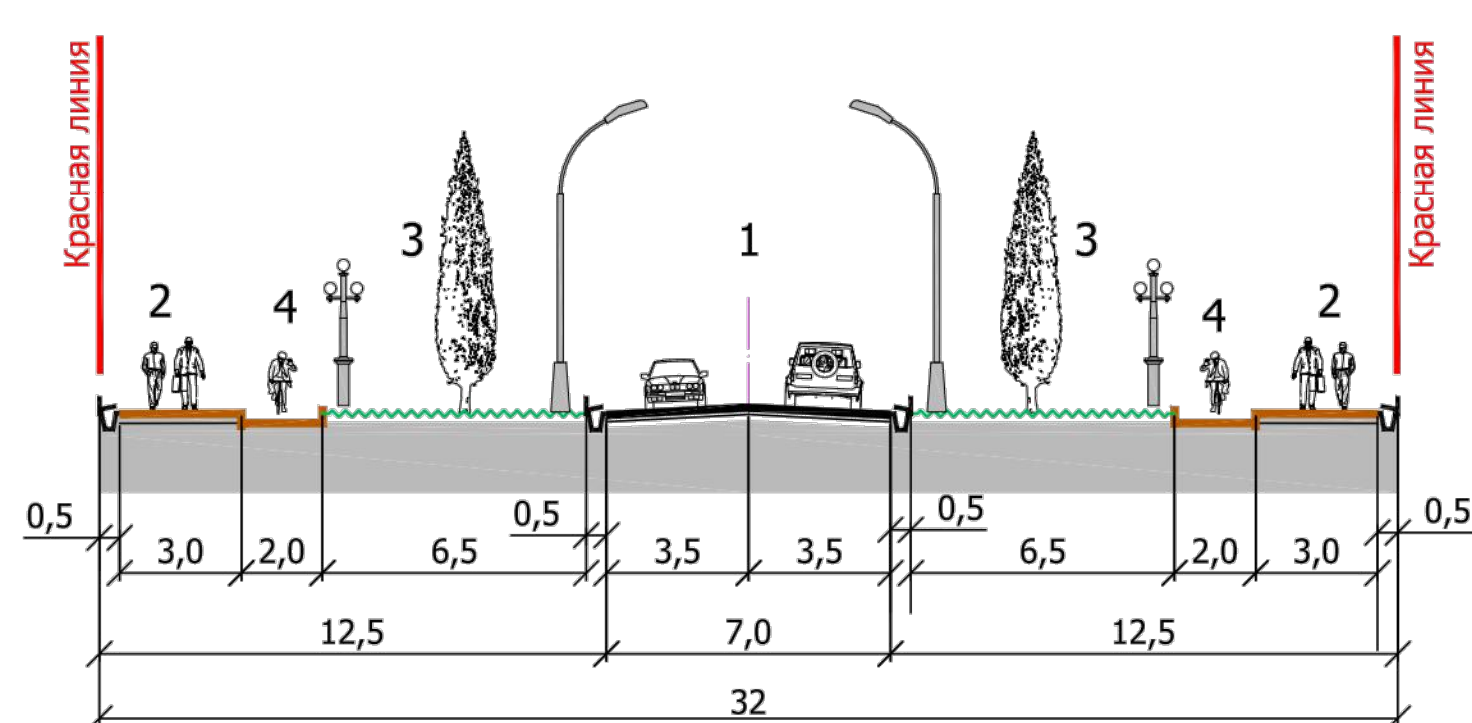

Масштаб 1:200 (размеры всех элементов даны в метрах)  
1-проезжая часть; 2-тротуары; 3-полосы озеленения; 4-велосипедные дорожки

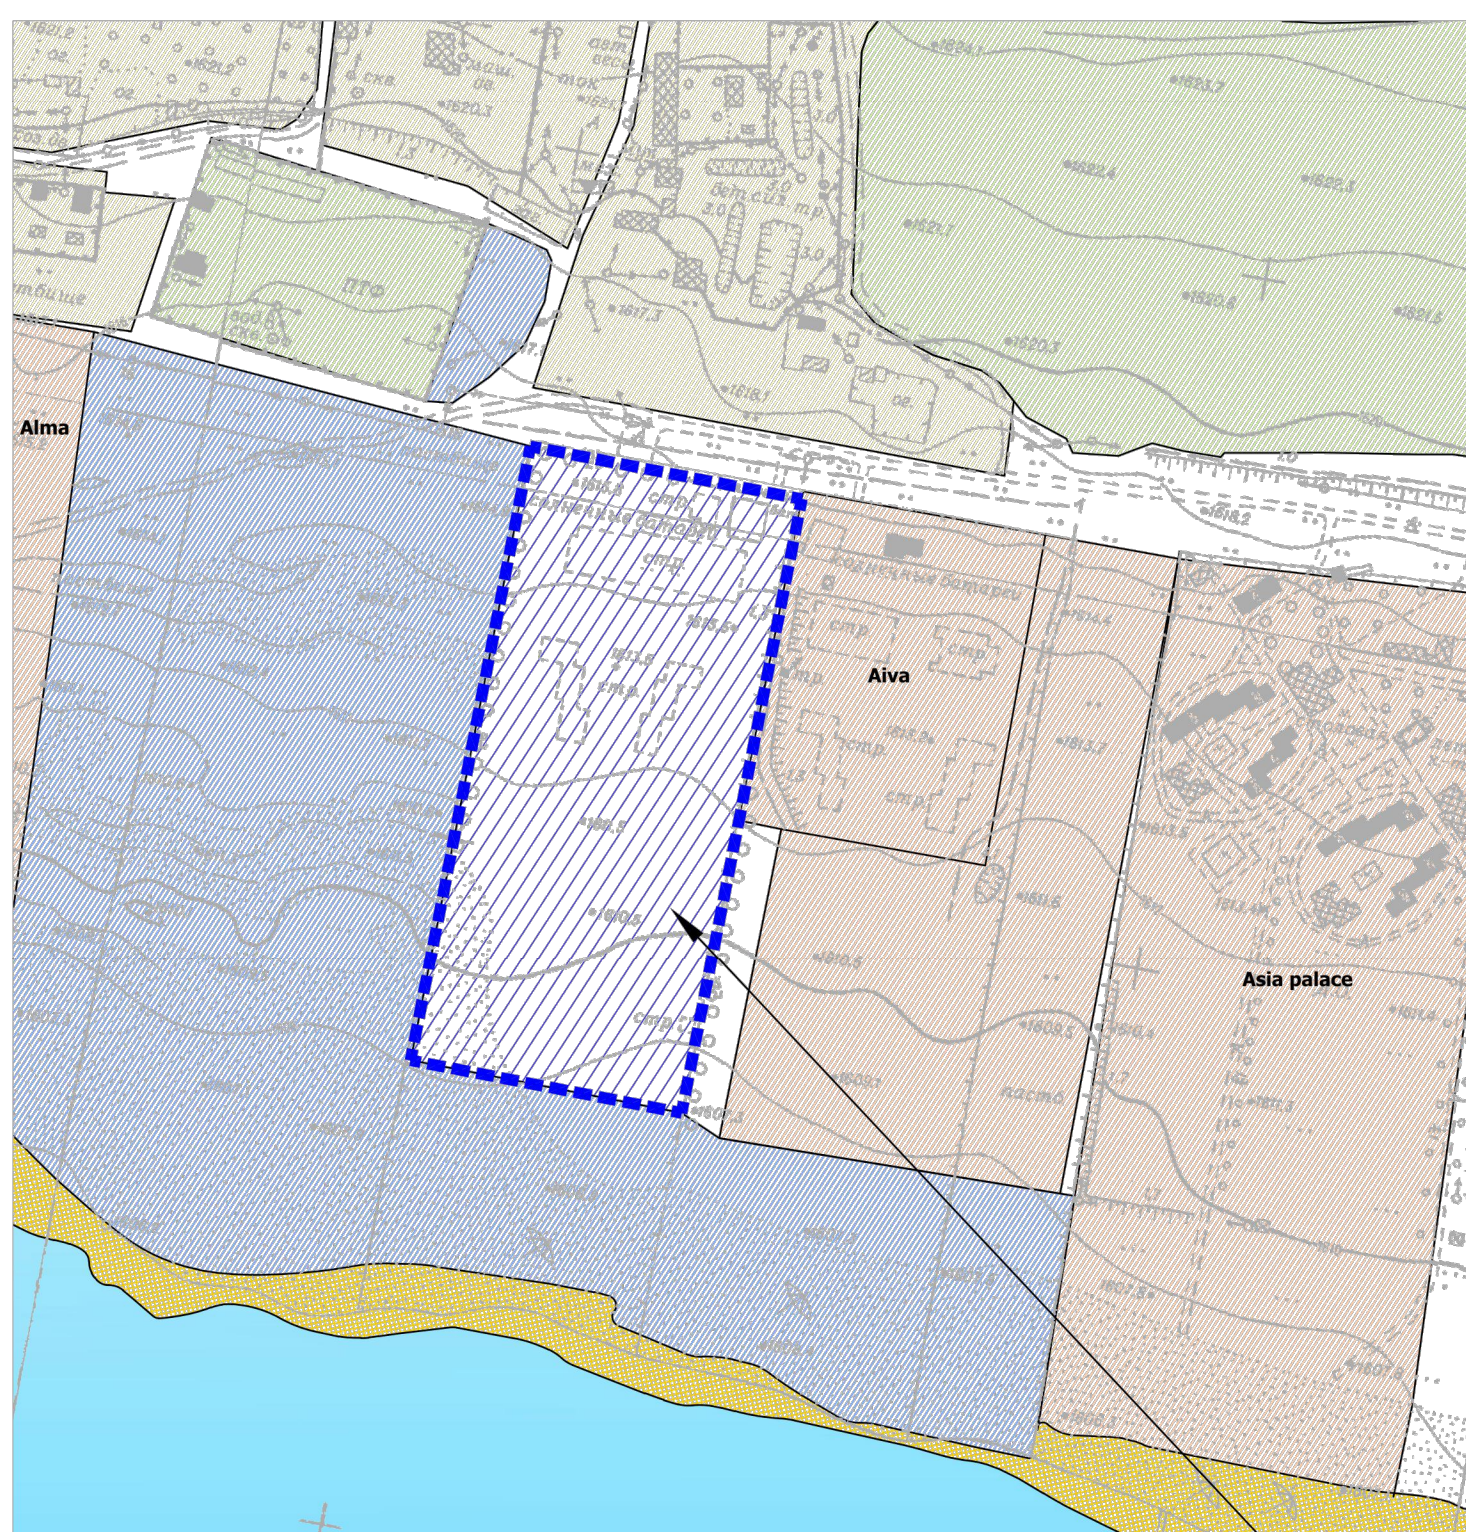

– Рассматриваемая территория

