


Проект застройки на размещение 7 этажных жилых домов с мансардой и с объектами СКБ в селе Бостери I-этап застройки

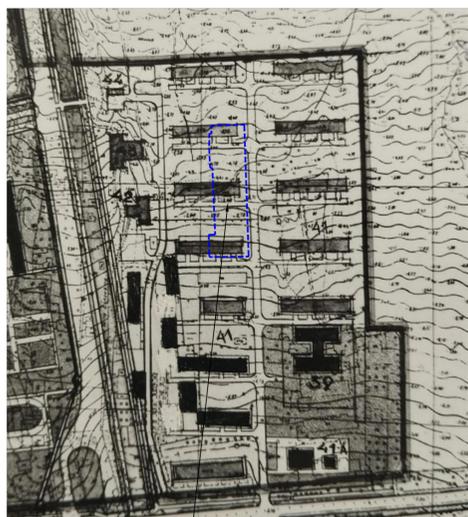

Выкопировка из корректуры генерального плана ПДП селитебной и коммунально-складской зоны курорта Бостери (1978г.) М 1:5000



Рассматриваемый участок



Опорный план



Условные обозначения

- Рассматриваемый участок
- Территории жилой застройки усадебного типа
- Территории жилых домов 4-8 этажей
- Территории учреждений торговли, общественного питания и обслуживания
- Территории культурных учреждений
- Территории производственных объектов
- Территории общеобразовательных школ и детских дошкольных учреждений
- Территории учреждений здравоохранения
- Территории инженерно-технических сооружений
- Территории сельхозназначения

Проект застройки на размещение 7 этажных жилых домов с мансардой и с объектами СКБ в селе Бостери I-этап застройки

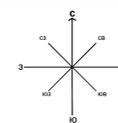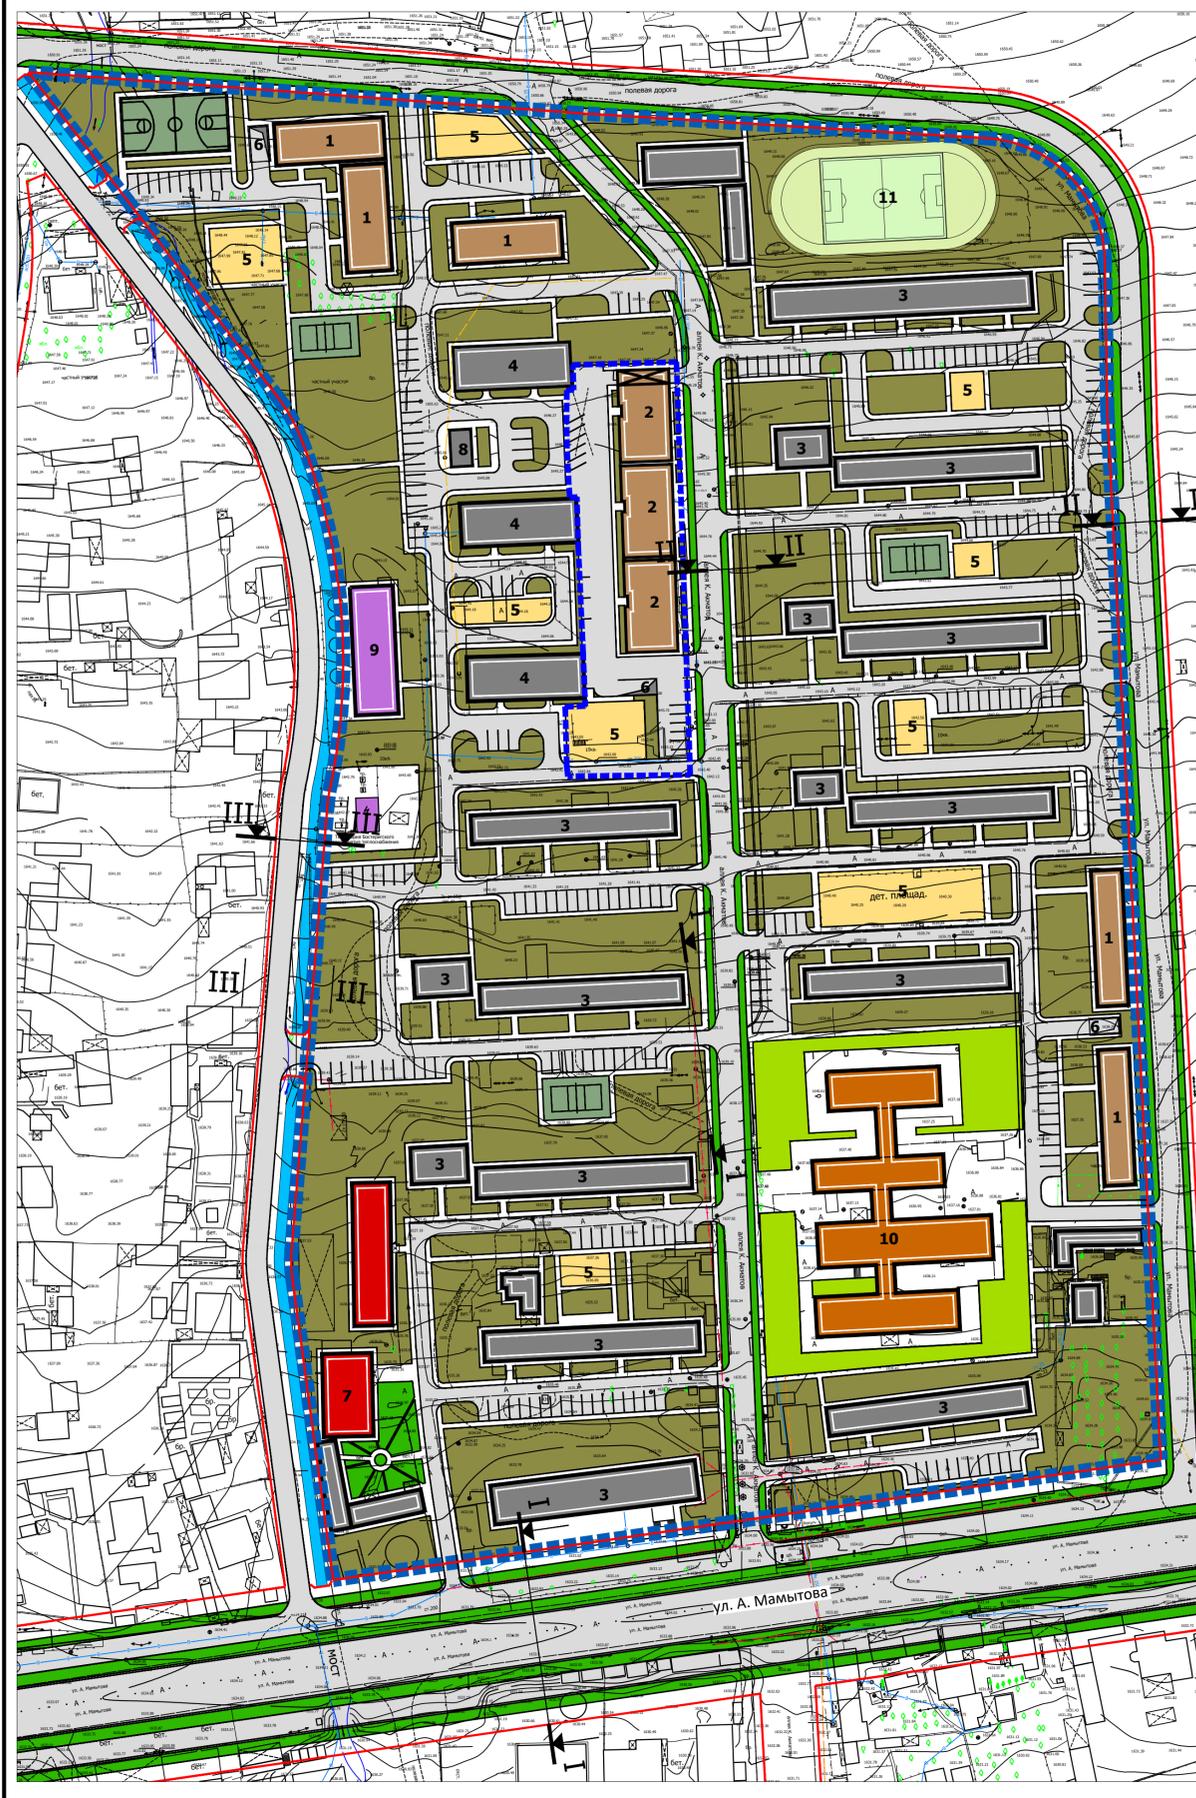

УСЛОВНЫЕ ОБОЗНАЧЕНИЯ

- Общая граница проектируемой территории
- Проектируемые красные линии
- Проектируемые многоэтажные жилые дома
- Здания общественного назначения
- Площадки для стоянки автомашин
- Зеленые насаждения ограниченного пользования
- Зеленые насаждения общего пользования
- Существующая школа
- Проектируемые детские игровые площадки
- Въезды в подземные автостоянки


Экспликация

1. Проектируемые этажные жилые дома
2. Проектируемые СКБ 7 эт.
3. Существующие 4 этажные многоквартирные жилые дома
4. Существующие 5 этажные многоквартирные жилые дома
5. Детская площадка
6. Проектируемая подземная автостоянка
7. Клуб
8. ТП
9. Предприятия теплоснабжения
10. Школ
11. Спорт площадка

ТЭП


- Площадь проектируемой территории - 9,8 га
- Проектируемые жилые дома - 3421 м²
- Существующие жилые дома - 7166 м²
- Количество жителей - 2260 чел.
- Подземные автостоянки - 160 м/мест
- Надземные автостоянки - 253 м/мест
- Детская площадка - 2402 м²

III-III Поперечный профиль (2 полос движения)

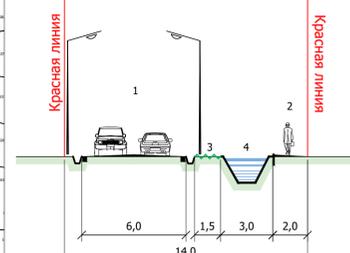


Масштаб 1:200 (размеры всех элементов даны в метрах)
1- проезжая часть; 2- тротуары; 3- полосы озеленения; 4- канал

II-II Поперечный профиль (2 полос движения)

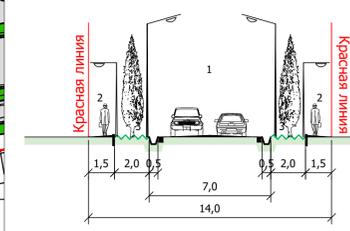

Масштаб 1:200 (размеры всех элементов даны в метрах)
1- проезжая часть; 2- тротуары; 3- полосы озеленения;

I-I Поперечный профиль Магистраль скоростного непрерывного движения улица А. Мамытова (8 полос движения, с местными проездами)

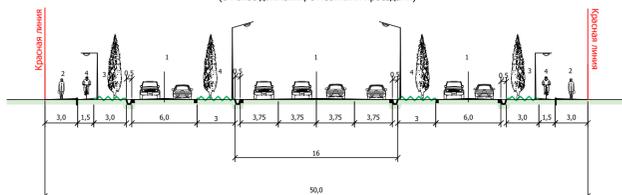

Масштаб 1:200 (размеры всех элементов даны в метрах)
1- проезжая часть; 2- тротуары; 3- полосы озеленения; 4- велосипедные дорожки.