

# Проект застройки территории социально-жилого комплекса Муниципальной ипотечной предприятия мэрии г. Ош по ул. Кокум-Бий, 101г/1 в г. Ош. I-этап М1:1000

Ситуационный план


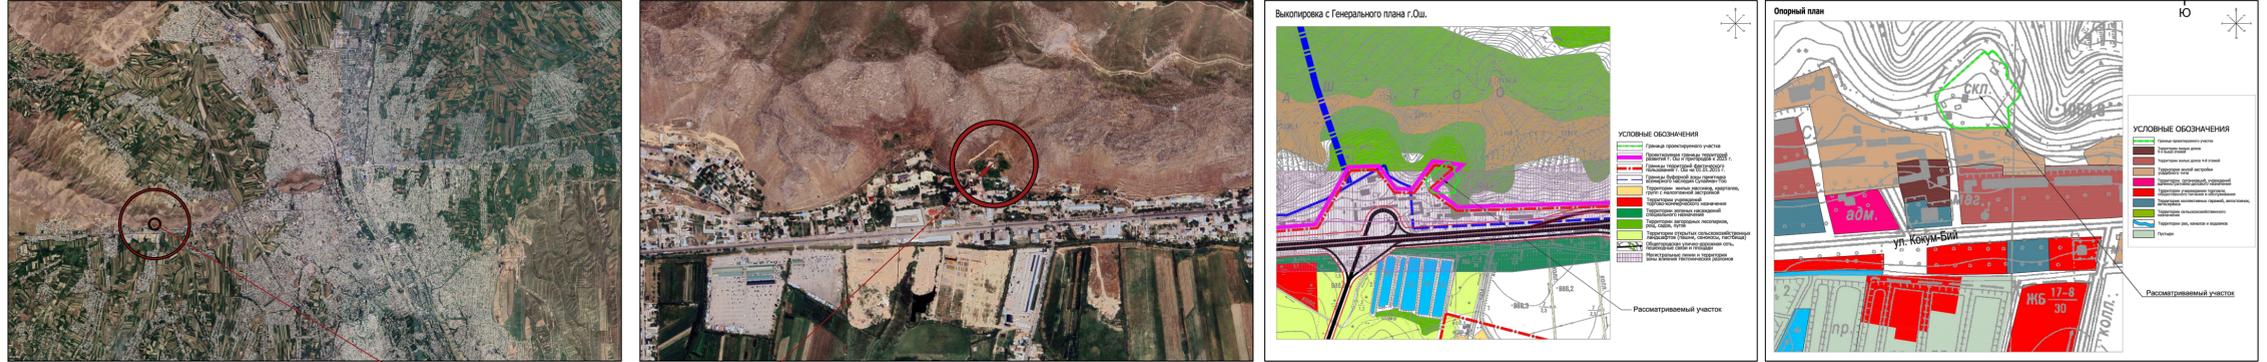


Схема генерального плана застройки



Магистраль скоростного непрерывного движения  
Объездная дорога города Ош  
(8 полос движения, с местными проездами)

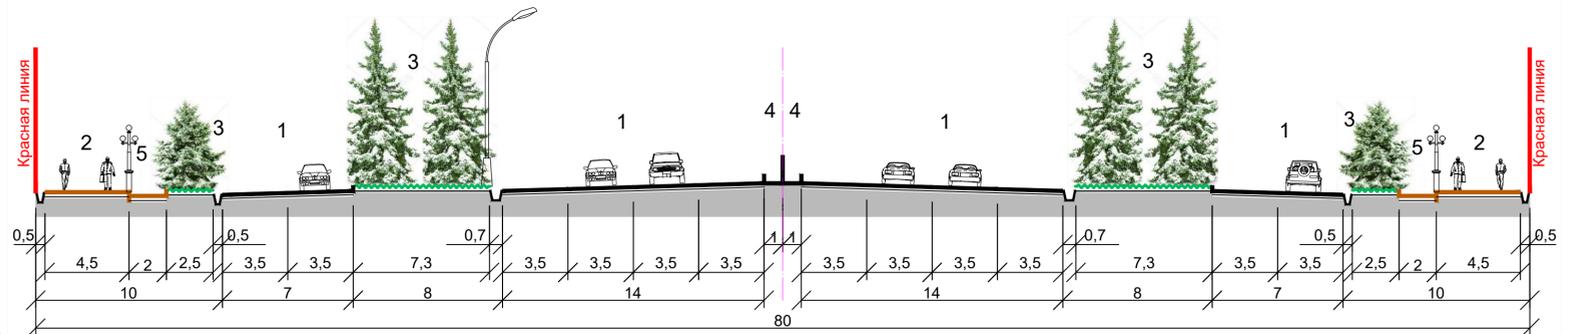

ТЭП

Площадь проектируемой территории	-3,72 га (16%)
Проектируемые жилые дома:	
Площадь застройки жилых домов	-5962 м <sup>2</sup>
Жилищный фонд	-30204 м <sup>2</sup>
Количество жителей	-2298 чел
Пакровки гарантированного минимума, из них:	
Гостевые парковочные места	-101м/мест
Подземные парковочные места	-134м/мест

ЭКСПЛИКАЦИЯ

1. Проектируемые 9 этажные жилые дома
2. Существующие жилые дома
3. Подземный автостоянки
4. Гостевой автостоянки
5. Детская площадка
6. Сквер

УСЛОВНЫЕ ОБОЗНАЧЕНИЯ

	Граница проектируемой территории		Зеленые насаждения ограниченного пользования
	Граница рассматриваемого участка		Зеленые насаждения общего пользования
	Устанавливаемые проектом красные линии магистралей		Территория детских площадок
	Проектируемые жилые дома		Зеленые насаждения специального назначения
	Существующая здания		Площадки для стоянки автомашин

Визуализация

