



ВНЕСЕНИЕ ИЗМЕНЕНИЙ В ПРОЕКТ ЗАСТРОЙКИ ТЕРРИТОРИИ ОГРАНИЧЕННОЙ УЛИЦАМИ: ФРУНЗЕ, МЕЛЬНИЧНАЯ И МЕСТНЫМИ ПРОЕЗДАМИ В СЕЛЕ СОКУЛУК. I-этап М1:1000

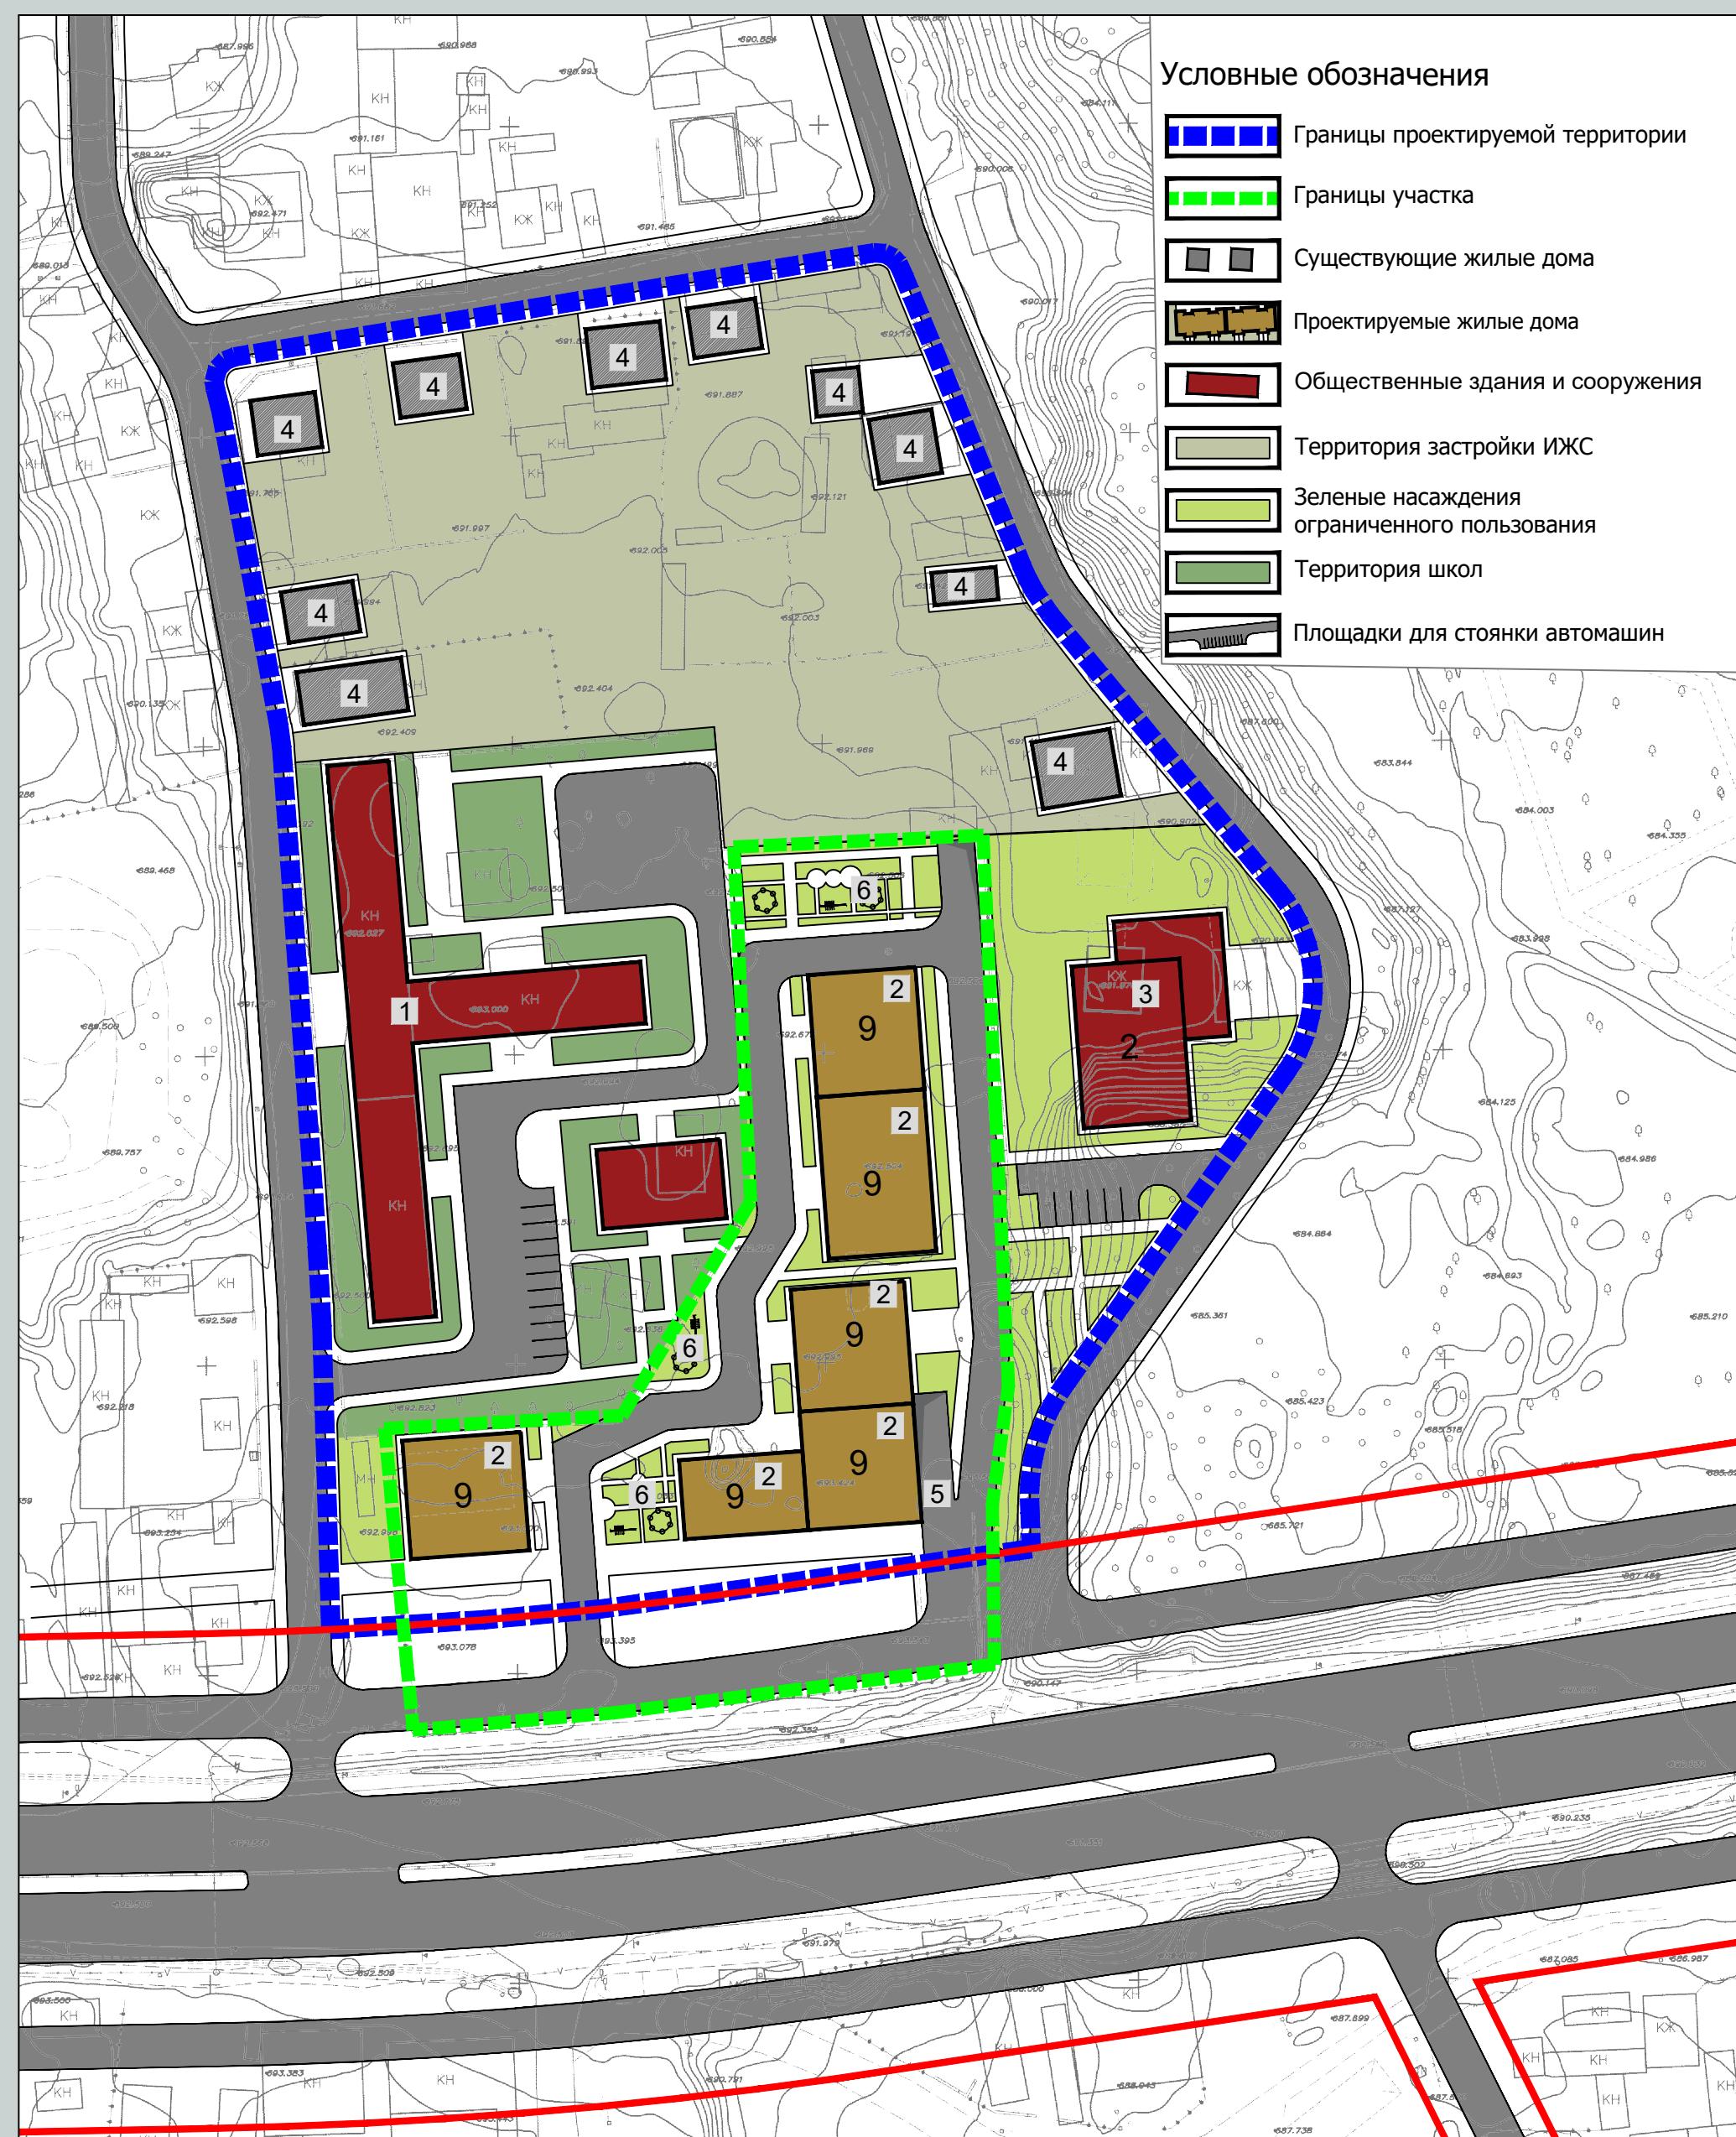

Магистральные дороги республиканского значения (R=600м, i=30%) (8 полос движения с местными проездами)

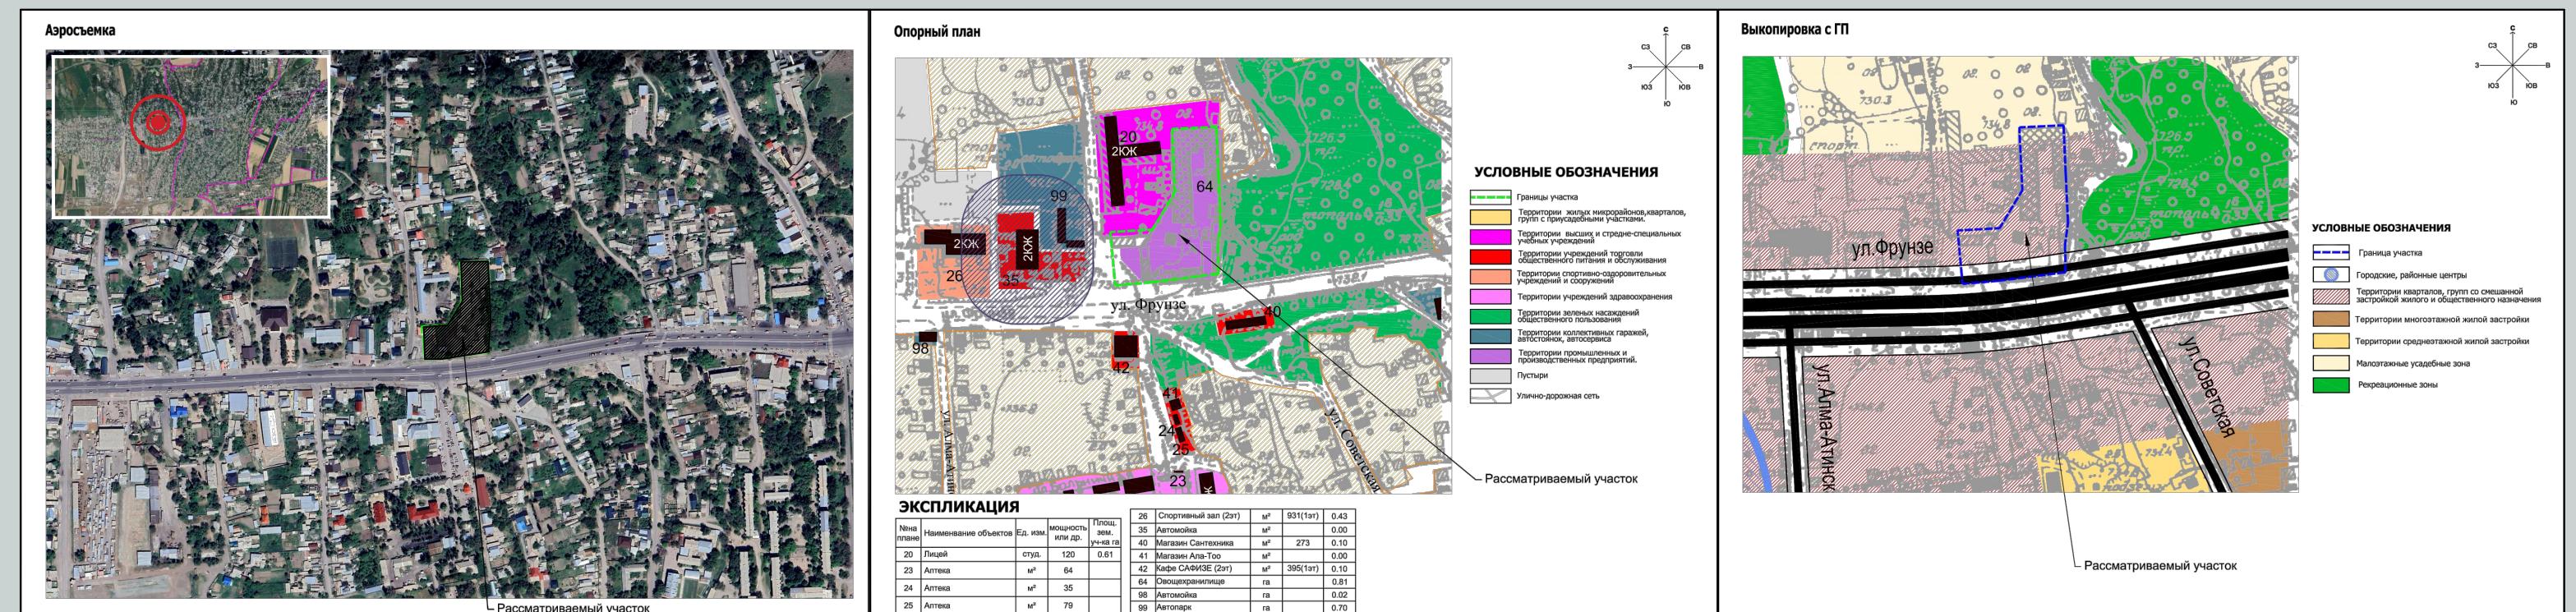