
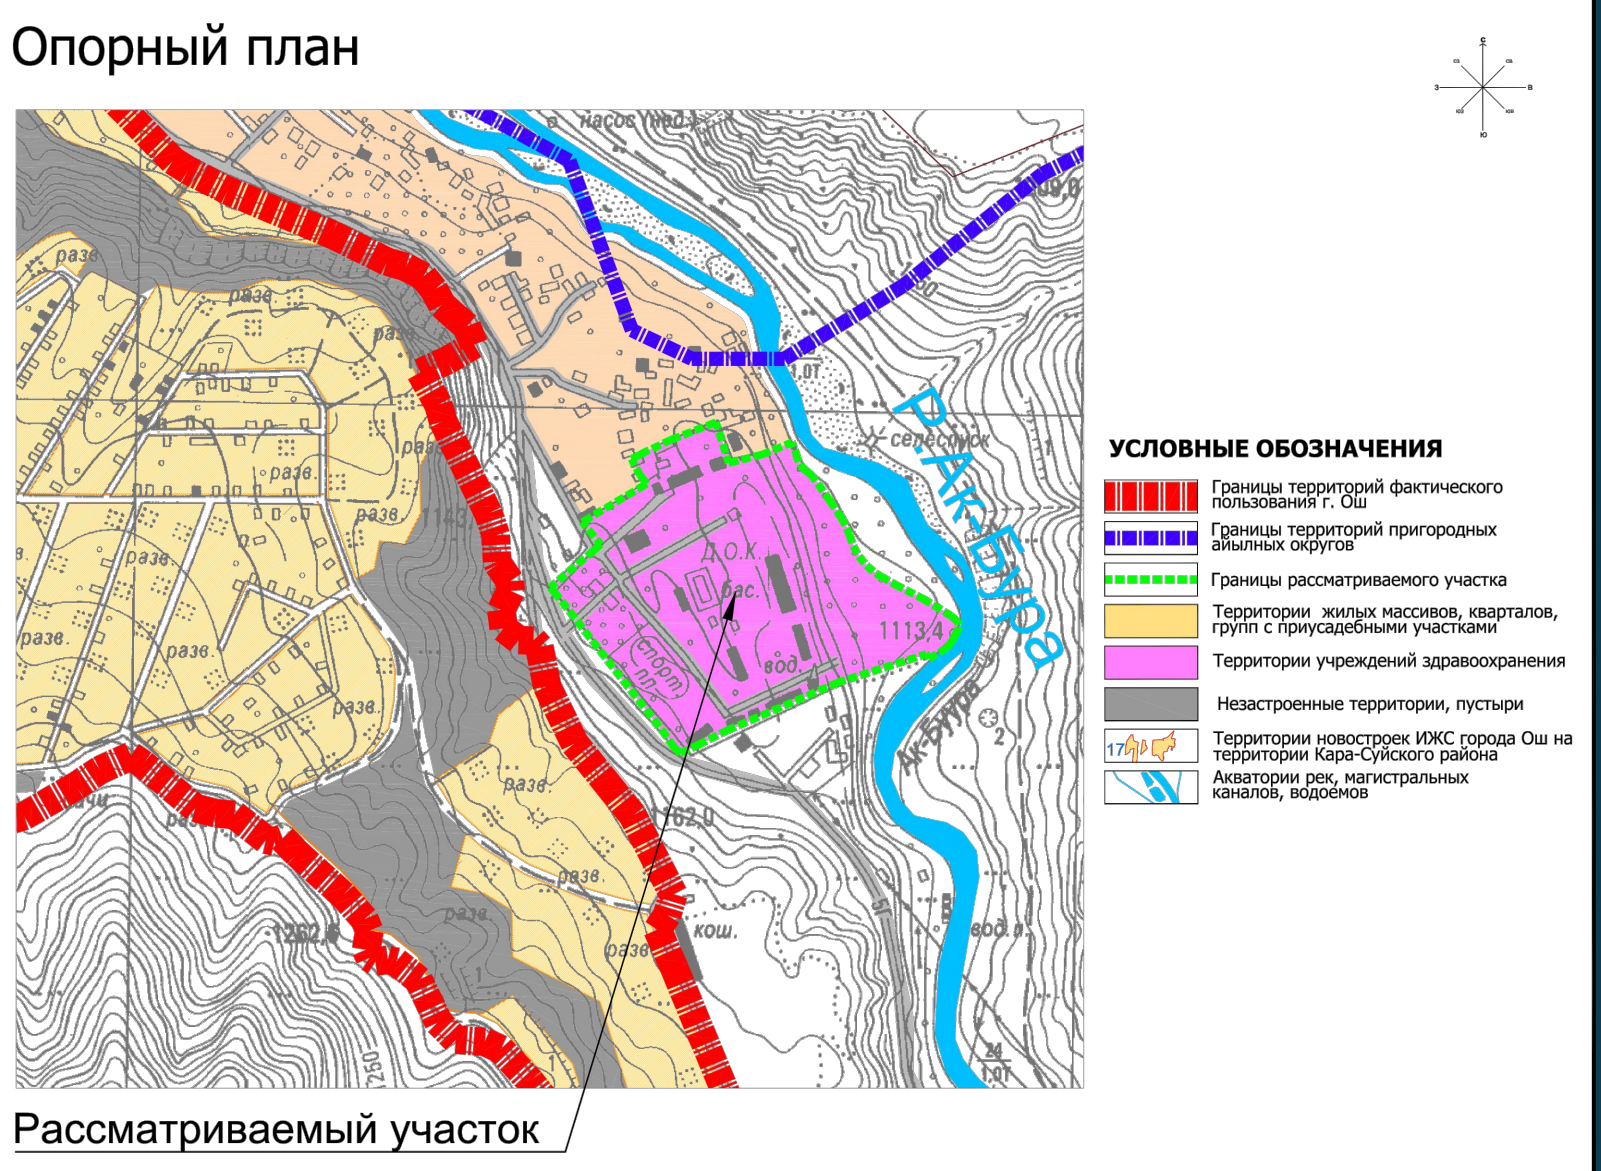


ПРОЕКТ ЗАСТРОЙКИ ДЕТСКОГО ЛАГЕРЯ "ЖЕТКИНЧЕК" ПО УЛ. ОРМОНОВА В СЕЛЕ ТОЛОЙКОН ГОРОДА ОШ

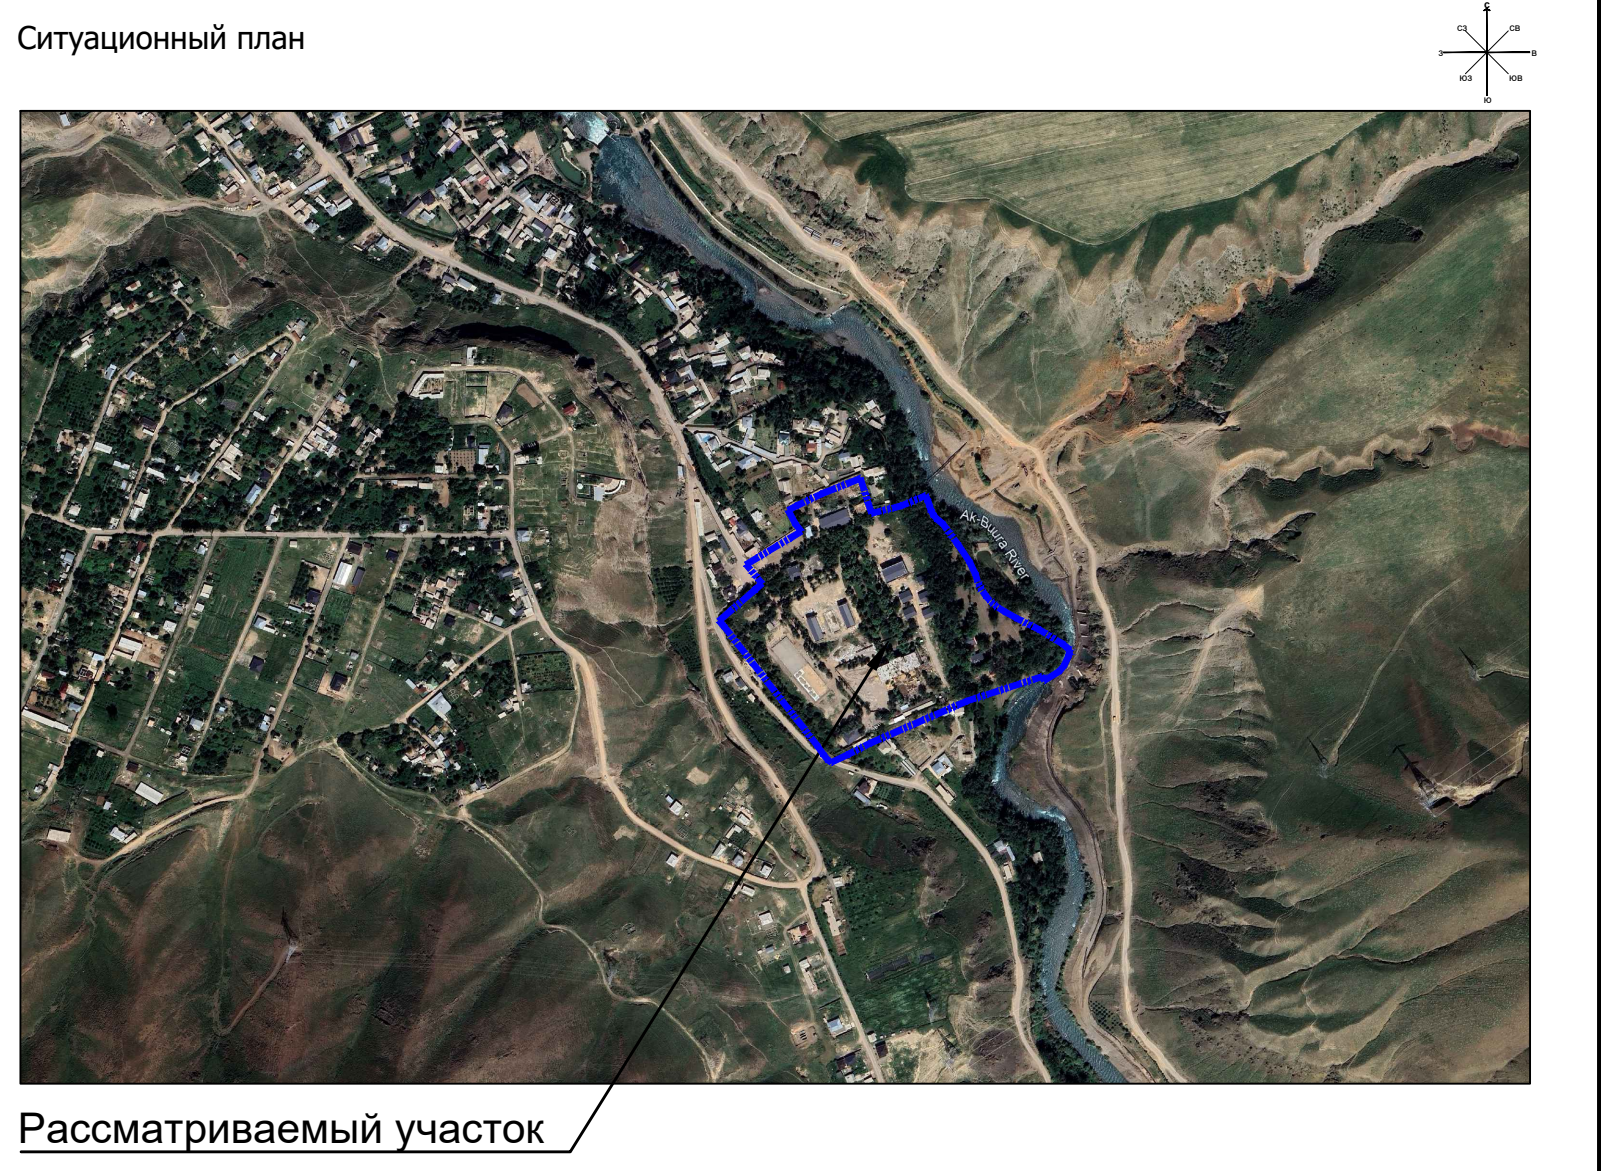

Технико-экономические показатели (ТЭП)

Площадь проектируемой территории	- 8,1 га
Сооружения:	
Проектируемые общественные сооружения	- 3796 м ²
Существующие общественные сооружения	- 1020 м ²
Общая площадь застройки	- 4816 м ²
Полезная площадь	- 9715,01 м ²
Вместимость	- 500 чел.
Парковки гарантированного минимума из низ:	
Гостевые стоянки	- 58 м/мест

УСЛОВНЫЕ ОБОЗНАЧЕНИЯ

- Граница проектируемой территории
- Устанавливаемые проектом красные линии магистралей
- Существующие жилые дома
- Общественные здания и сооружения
- Зеленые насаждения ограниченного пользования
- Зеленые насаждения специального назначения
- Площадки для стоянки автомашин

