


Проект застройки территории ограниченной улицами Жантаева, Комсомольская, проектная дорога и Сарбагышева в г. Токмок.
I-этап, М 1:1000

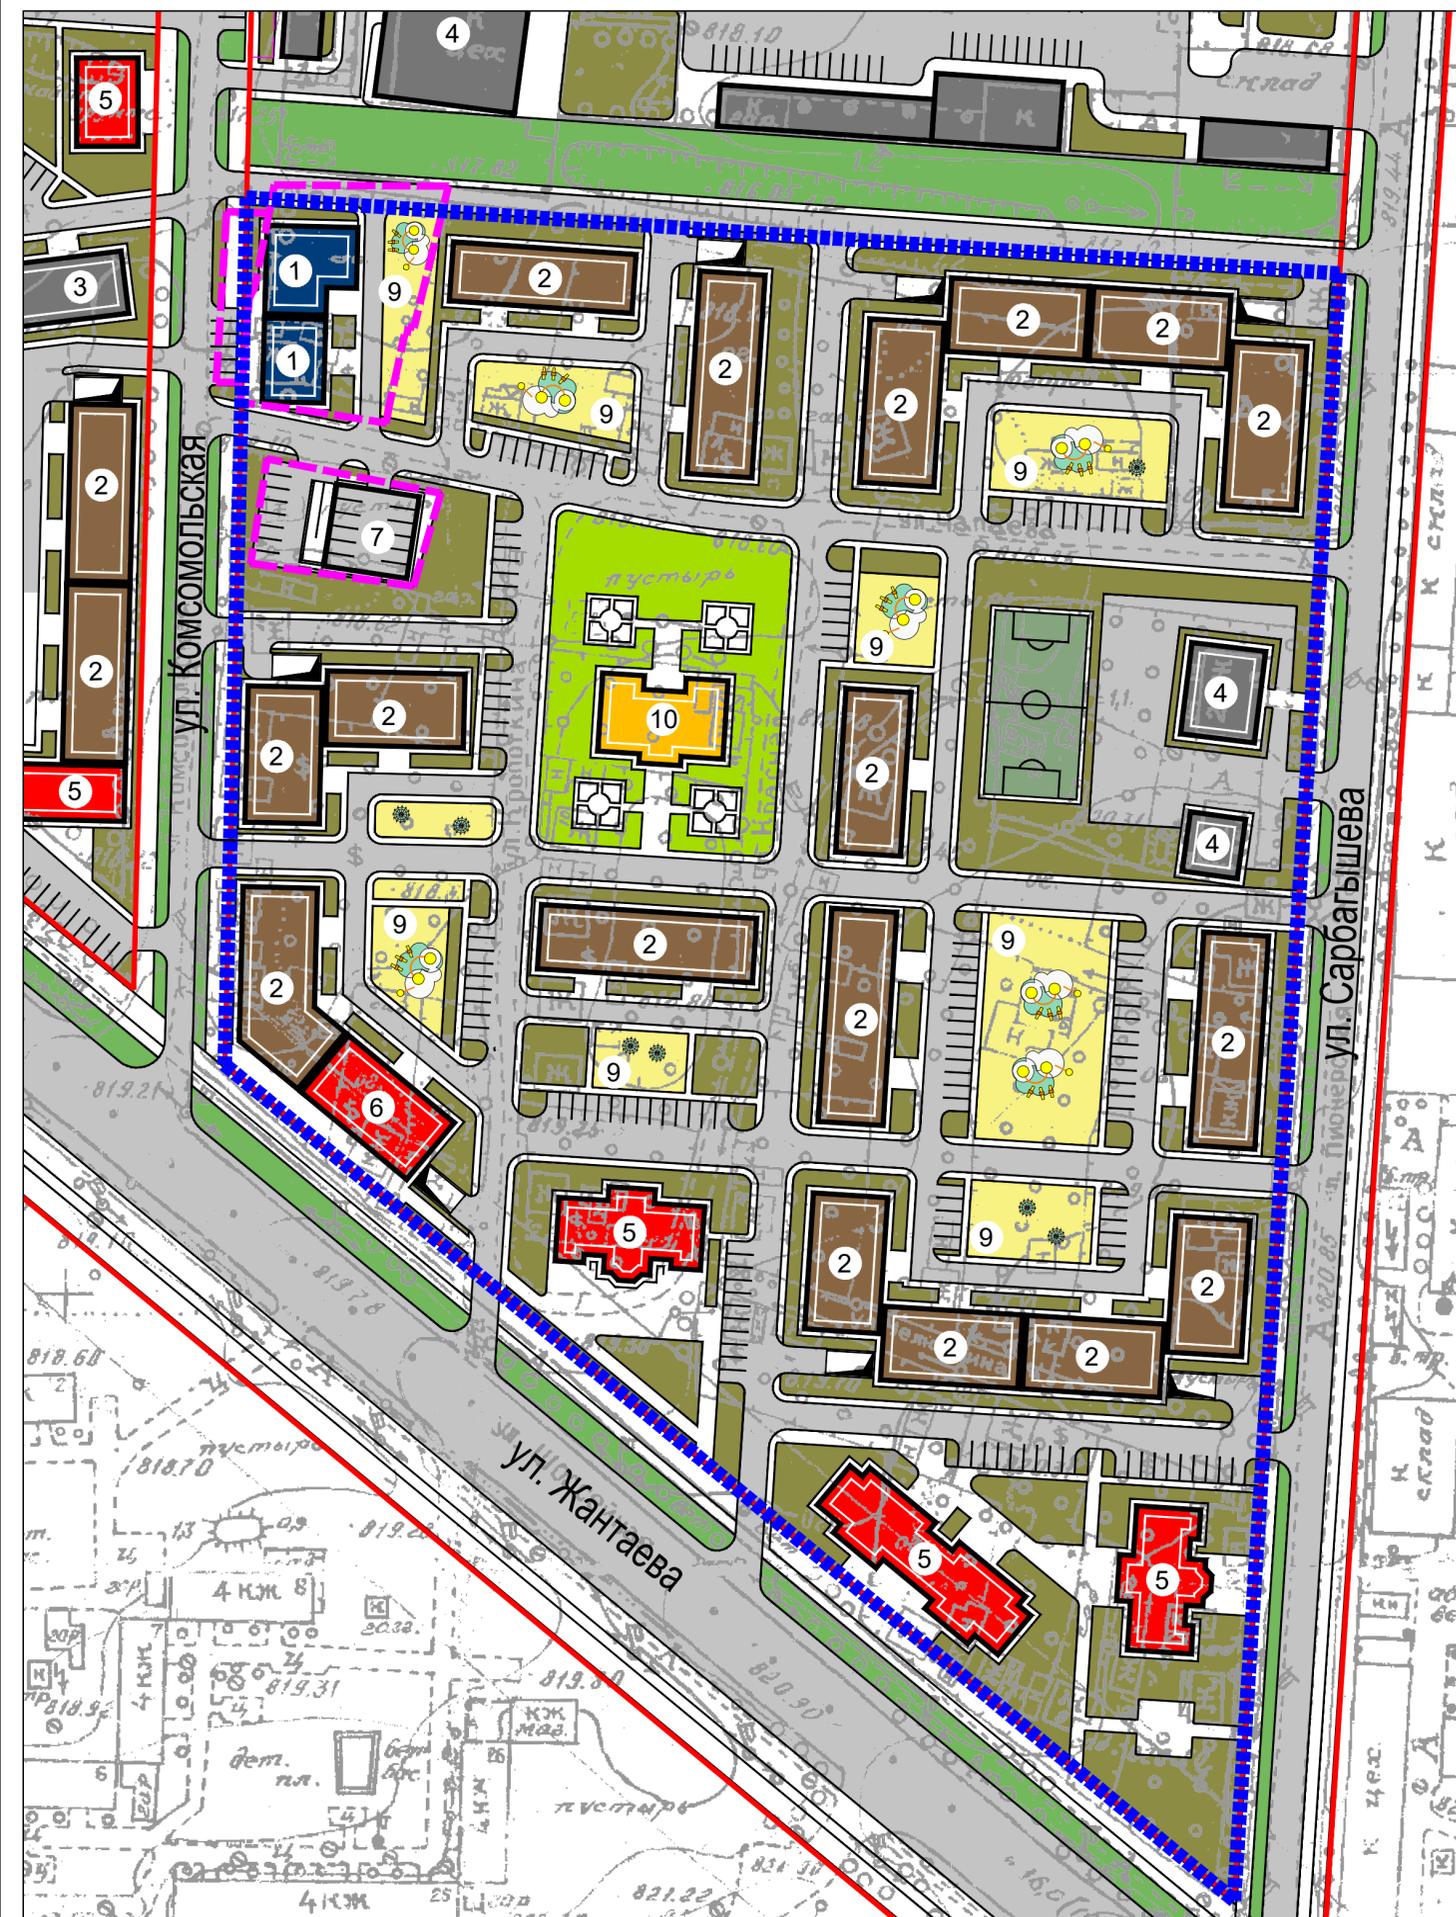

УСЛОВНЫЕ ОБОЗНАЧЕНИЯ

-  Граница проектируемого квартала
-  Граница проектируемой территории
-  Проектируемые красные линии
-  Проектируемые многоэтажные жилые дома
-  Проектируемые здания общественного назначения
-  Сущ. жилые и общественные здания
-  Въезды в подземные автостоянки
-  Зеленые насаждения ограниченного пользования
-  Проектируемый детский сад
-  Проектируемые детские игровые площадки
-  Площадки для стоянки автомашин


ТЭП

Площадь проектируемой территории	-6,26 га
Проектируемые жилые дома:	
Площадь застройки жилых домов	-9 750 м ²
Жилищный фонд	-48 550 м ²
Количество жителей	-2 947 чел
Плотность населения	-470 чел/га
Проектируемые общественные здания и сооружения:	
Площадь застройки	-3 049 м ²
Учреждения социально гарантированного минимума, из них:	
Гостевые автостоянки	-143 м/мест
Подземные стоянки	-300 м/мест

ЭКСПЛИКАЦИЯ

1. Проектируемые 9ти этажные жилые дома
2. Существующие 5-9 ти этажные жилые дома
3. Строящееся 9ти этажные жилые дома
4. Существующие административные, складские сооружения
5. Проектируемые 3х этажные СКБ
6. Проектируемый 5ти этажный СКБ
7. Проектируемая многоярусная закрытая автостоянка на 49 м/м
8. Проектируемый детский сад на 100 мест
9. Детские игровые площадки

Общегородская магистраль непрерывного движения
ул. Жантаева (4 полос движения)

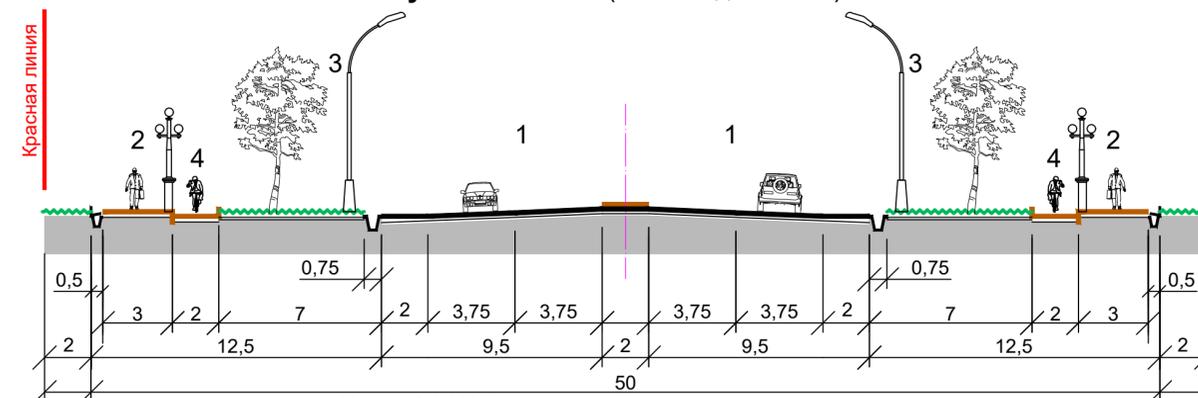

Масштаб 1:200 (размеры всех элементов даны в метрах)
 1- проезжая часть; 2- тротуары; 3- полосы озеленения; 4- велосипедные дорожки.