
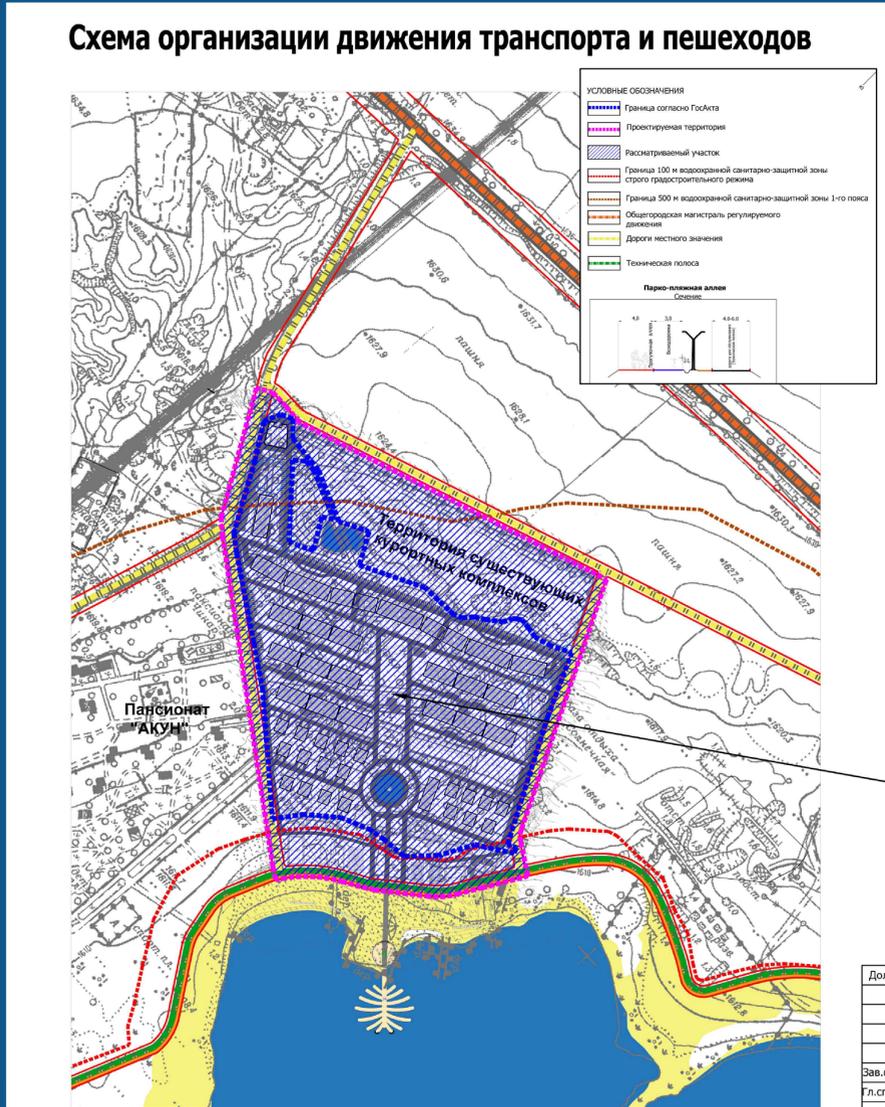
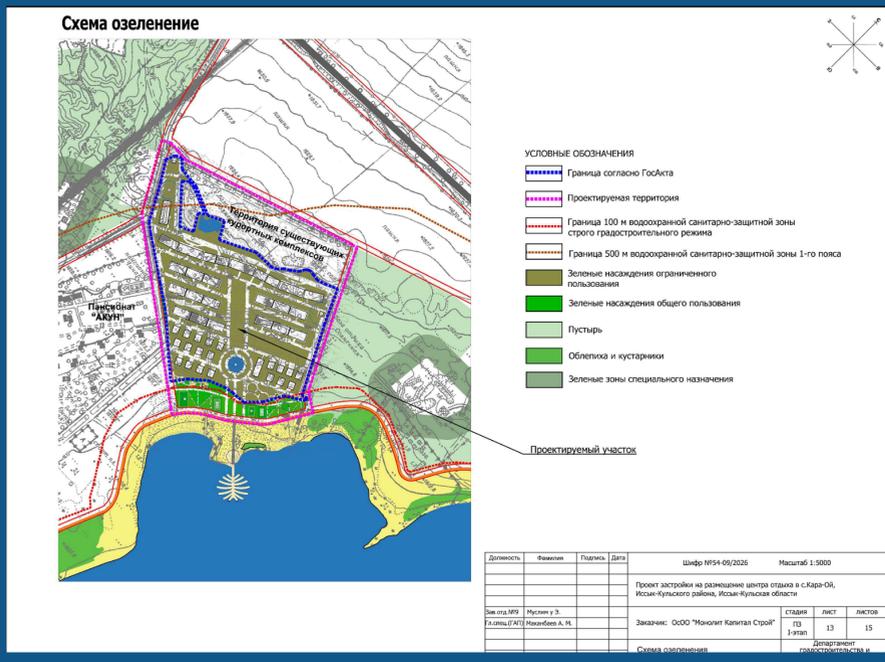
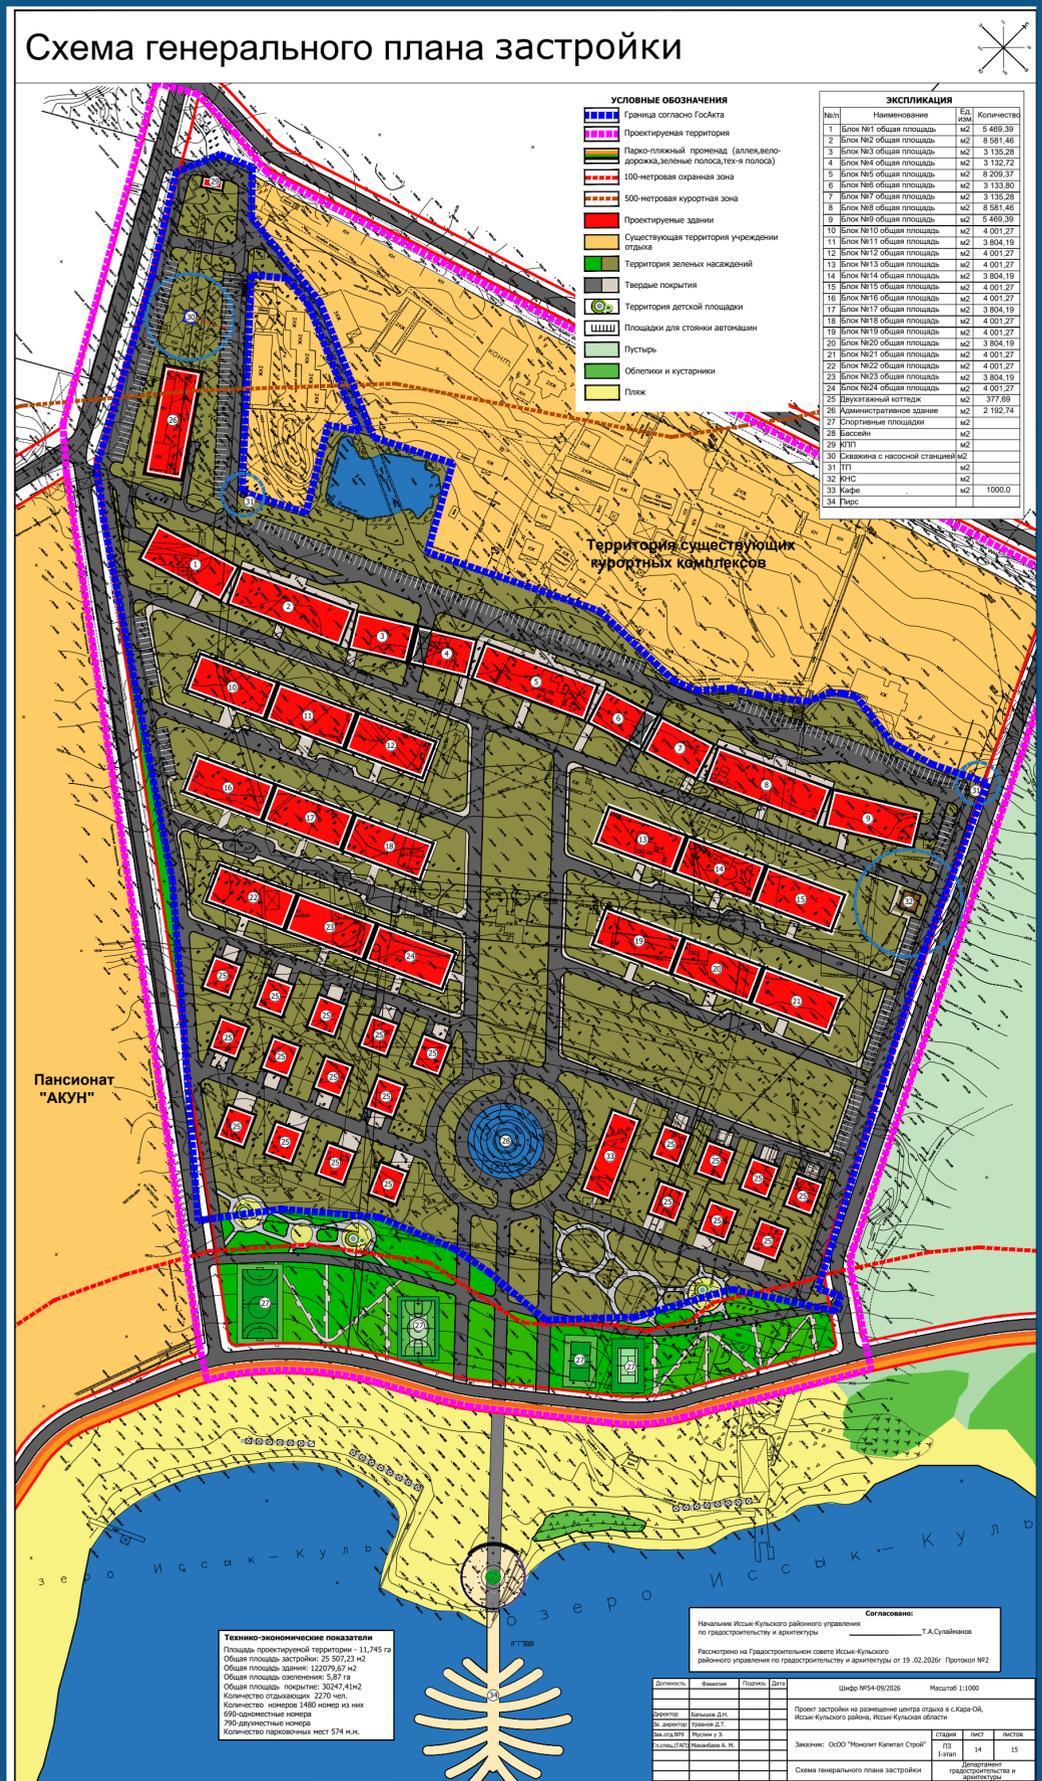


Проект застройки на размещение центра отдыха с.Кара-Ой, Иссык-Кульского района, Иссык-Кульская области I- этап

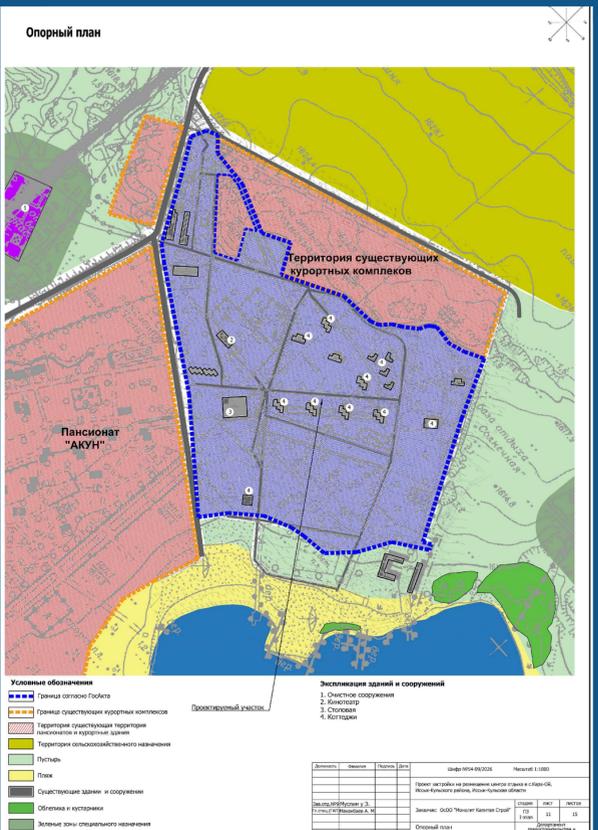

Технико-экономические показатели
 Площадь проектируемой территории - 11,745 га
 Общая площадь застройки - 25 920,23 м2
 Общая площадь зданий - 122079,67 м2
 Общая площадь озеленения - 5,571 га
 Общая площадь покрытия: 30247,41 м2
 Количество отдаленности: 27,70 м
 Количество номеров: 1480 номеров из них 690-единицы номера 790-двукомнатные номера
 Количество парковочных мест 574 м.к.

Согласовано: Т.А. Сулайманова
 Начальник Иссык-Кульского районного управления по градостроительству и архитектуре

Расширено на Градостроительном совете Иссык-Кульского районного управления по градостроительству и архитектуре от 19.02.2026г. Протокол №2

Должность	Фамилия	Подпись	Дата
Проект застройки на размещение центра отдыха в с. Кара-Ой, Иссык-Кульского района, Иссык-Кульская область			
Заказчик: ООО "Мачули Капитал Строй"			
Связь неархивного плана застройки			

Шифр ИС-09/2026 Масштаб 1:1000

Страница	Лист	Листов
13	14	15