



Проект застройки ограниченной улицами: Кожомбердиева, Свердлова и Целинная в г. Кара-Балта.


Схема территориального развития города Кара-Балта на период до 2030 года
(Основной чертёж, стадия ГП)
М 1:50000

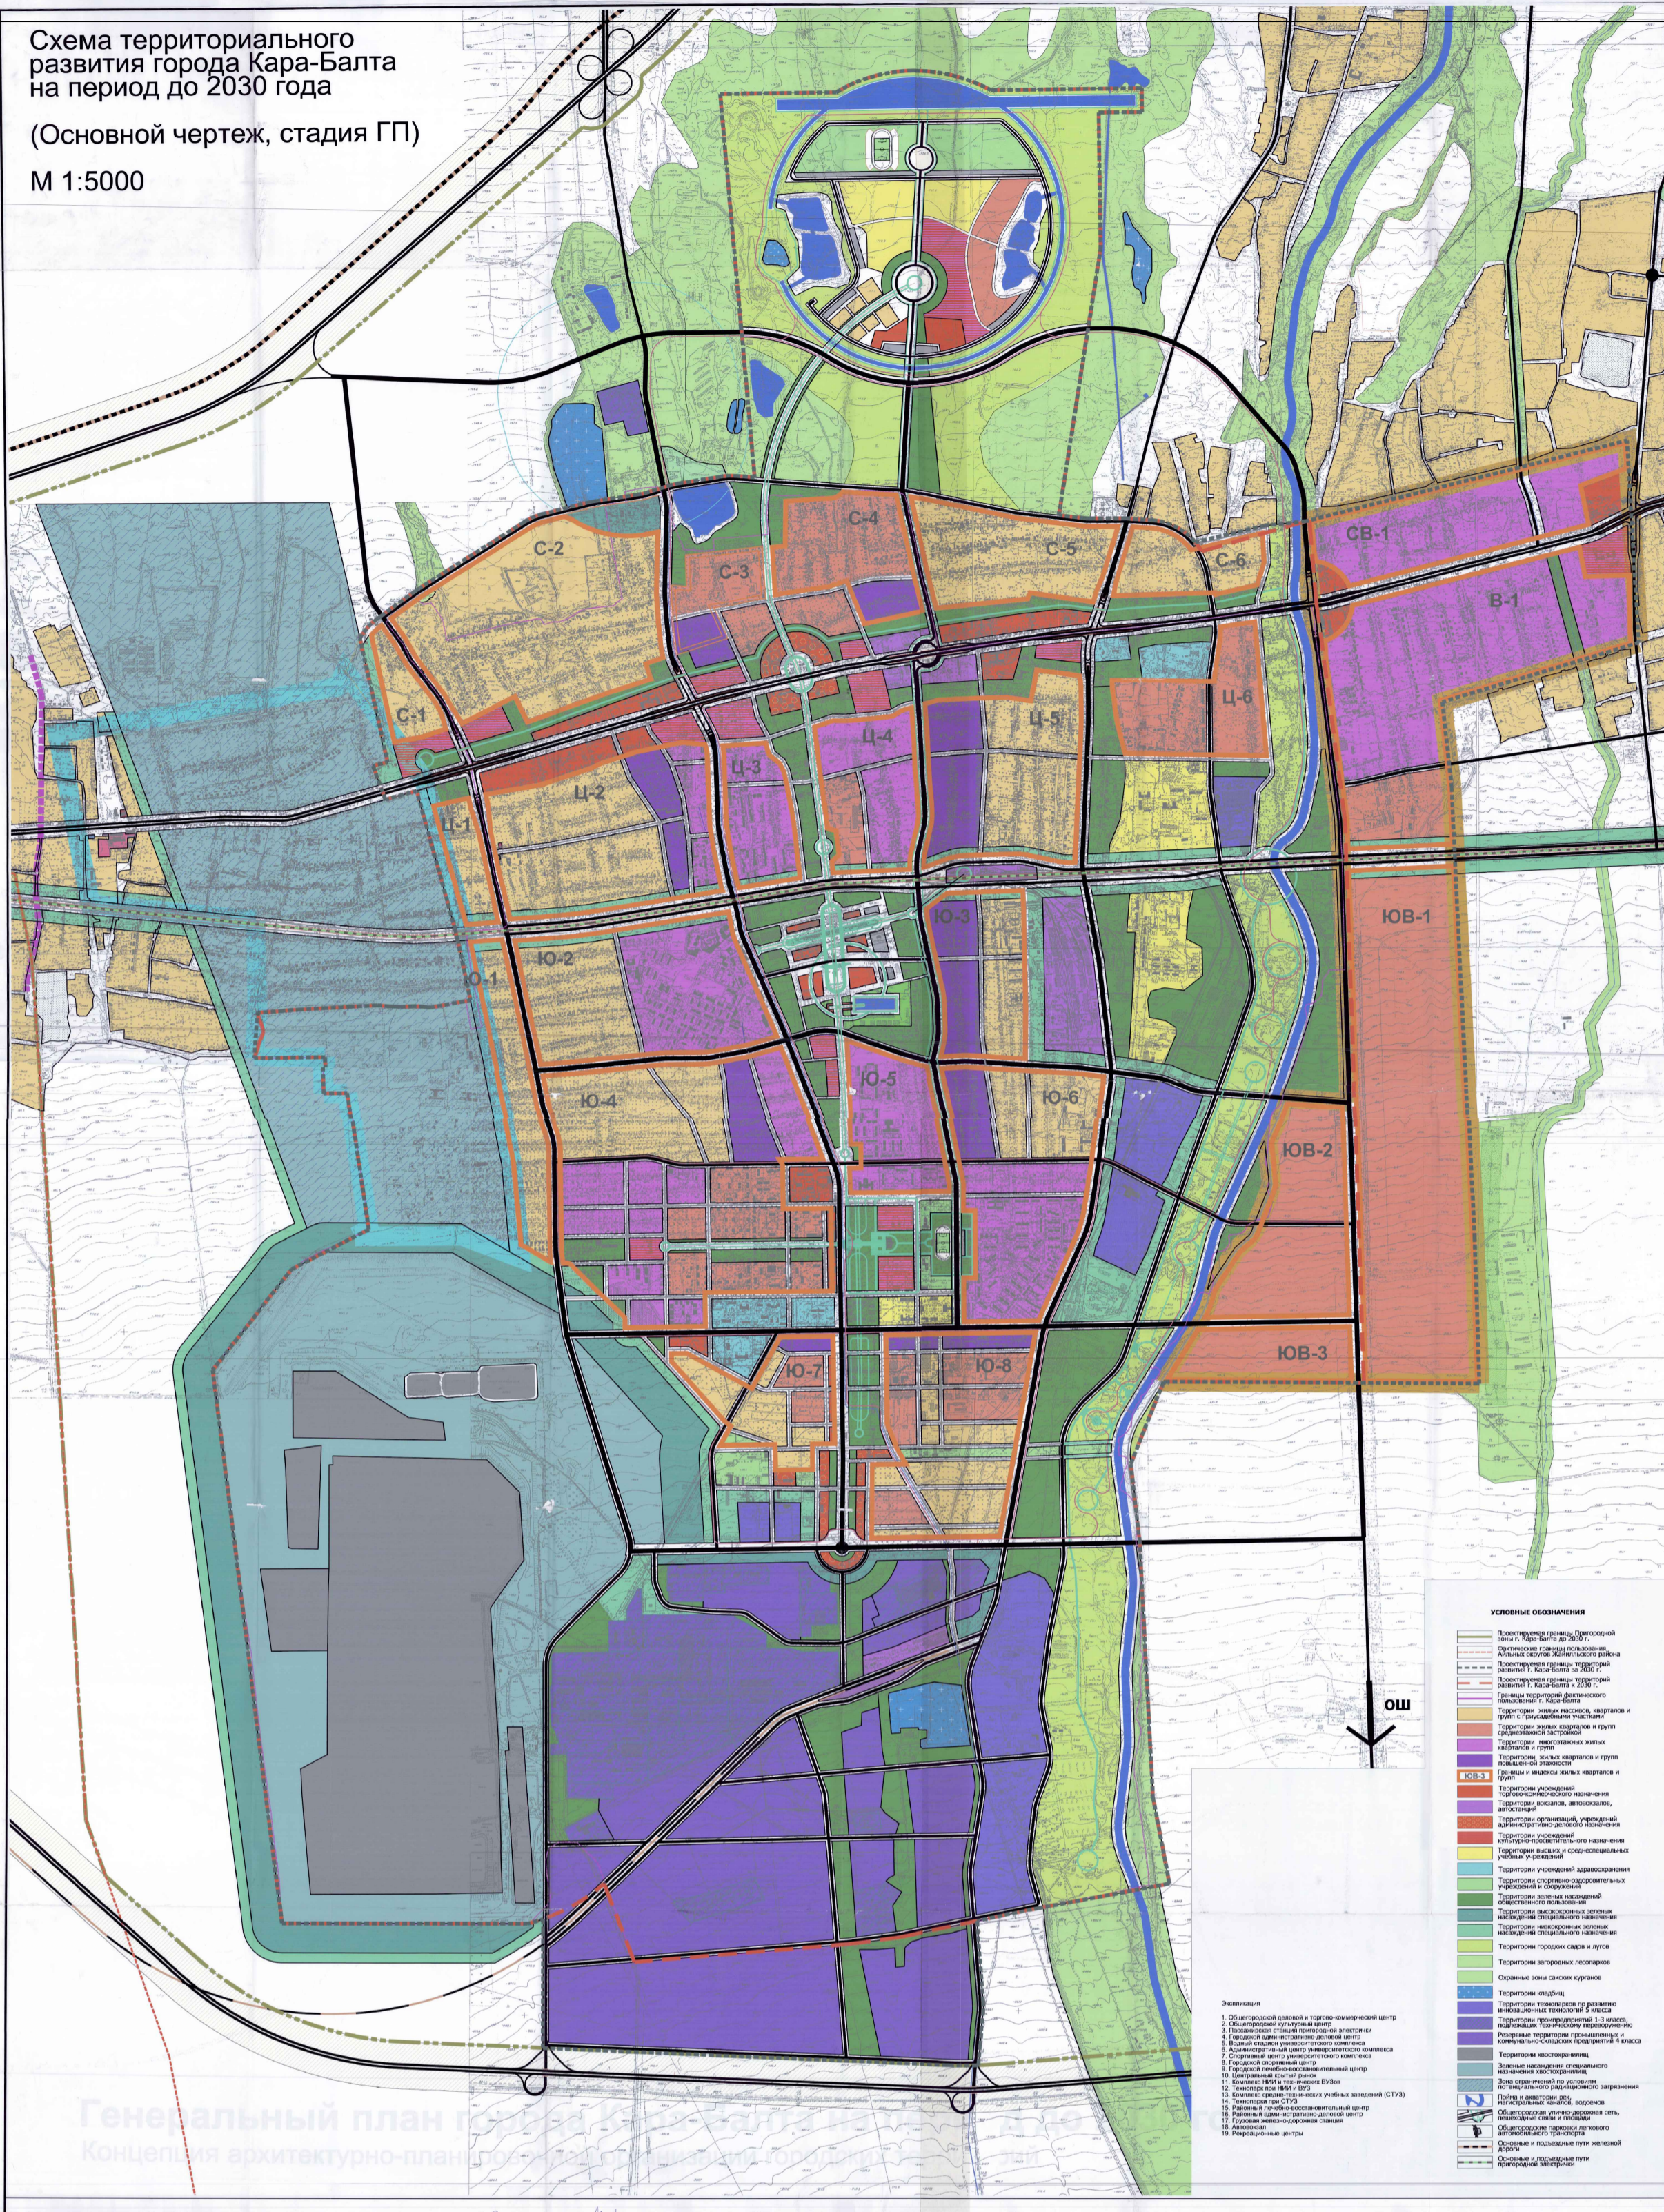


Опорный план

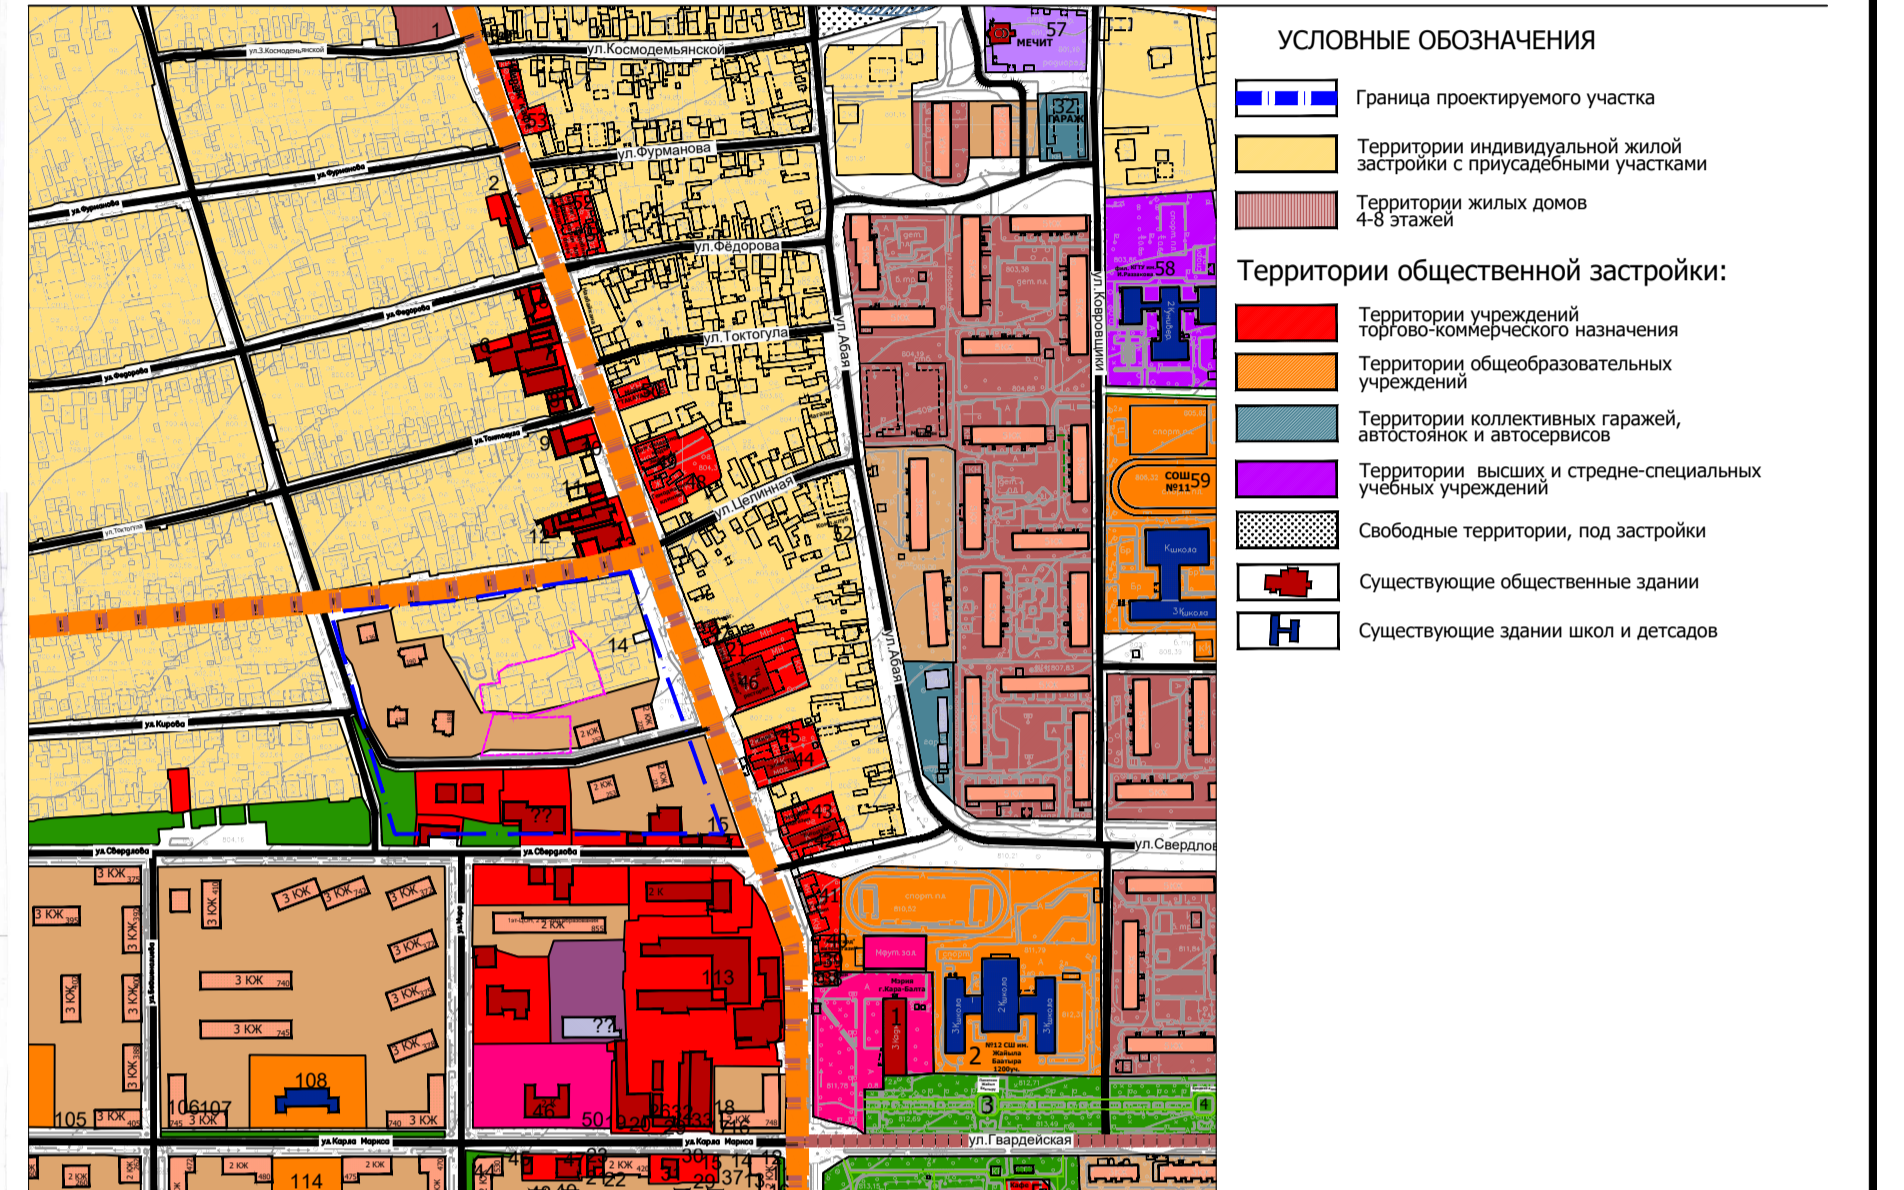


Концепция Генерального плана развития территории и застройки на период до 2030 г.

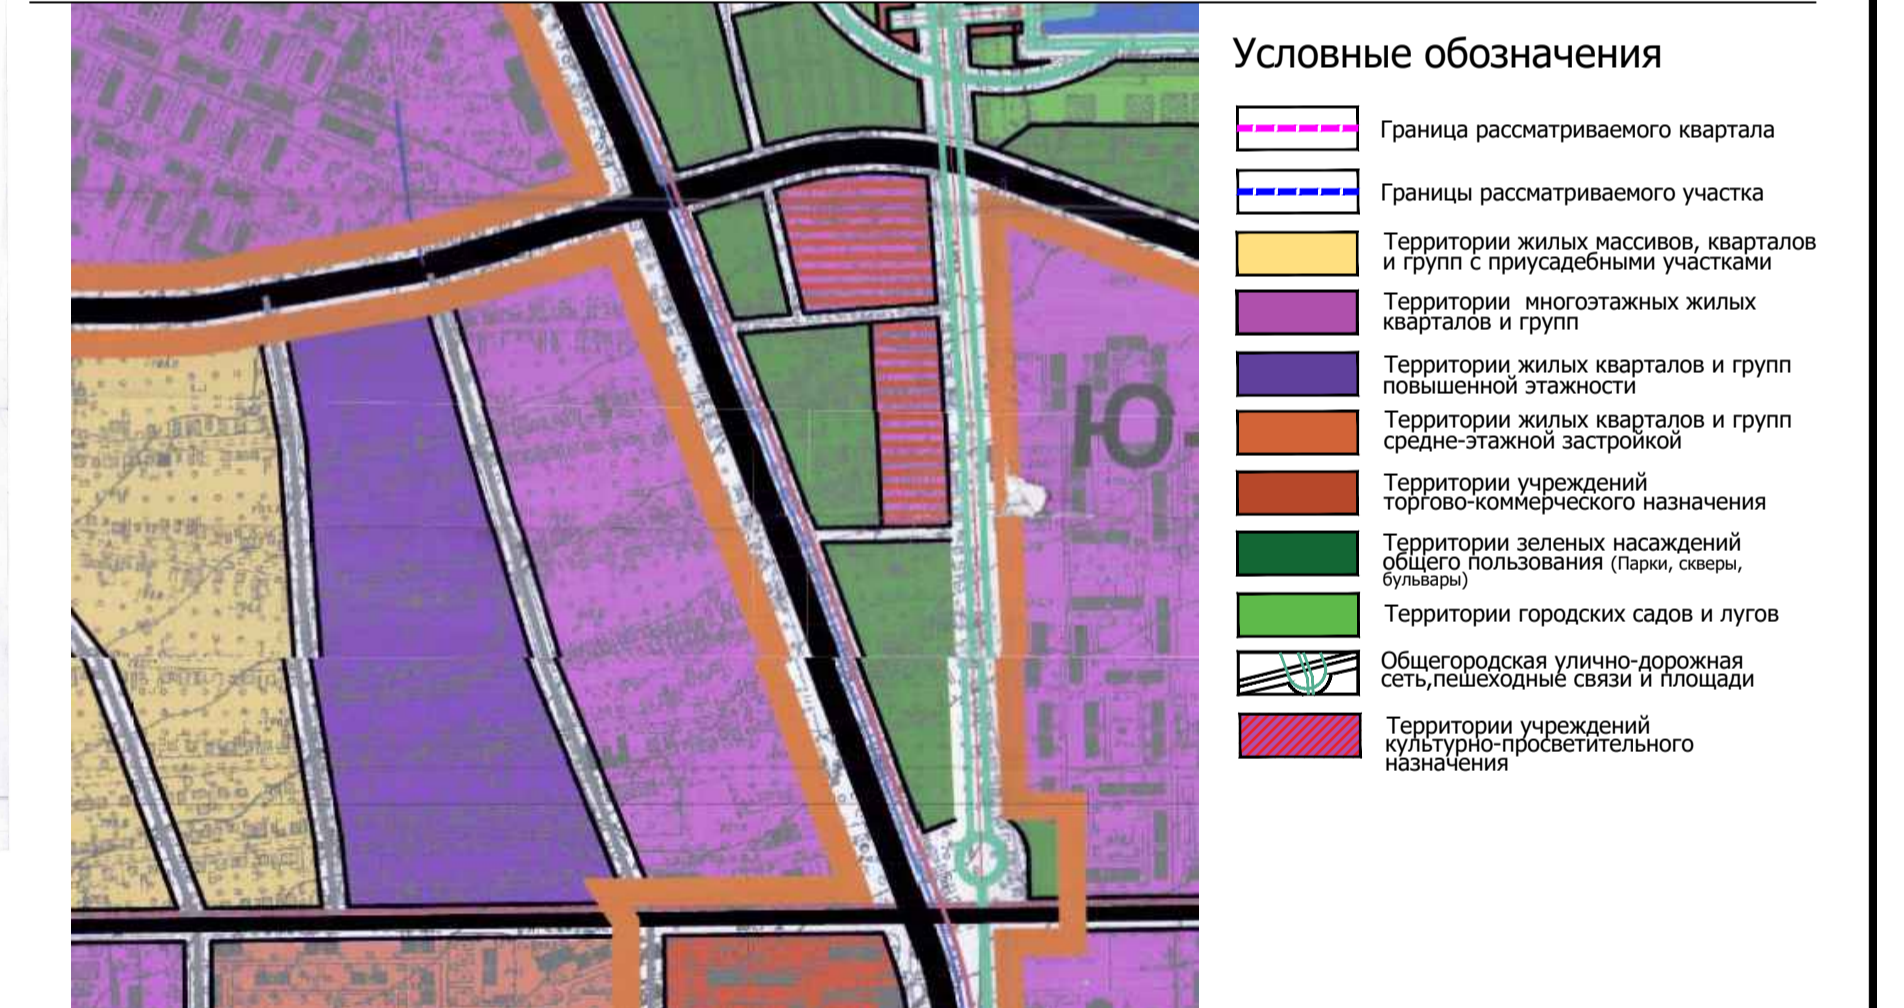


Проект застройки территории ограниченной улицами: Кожомбердиева, Свердлова и Целинная в г. Кара-Балта, Чуйской области. I-этап

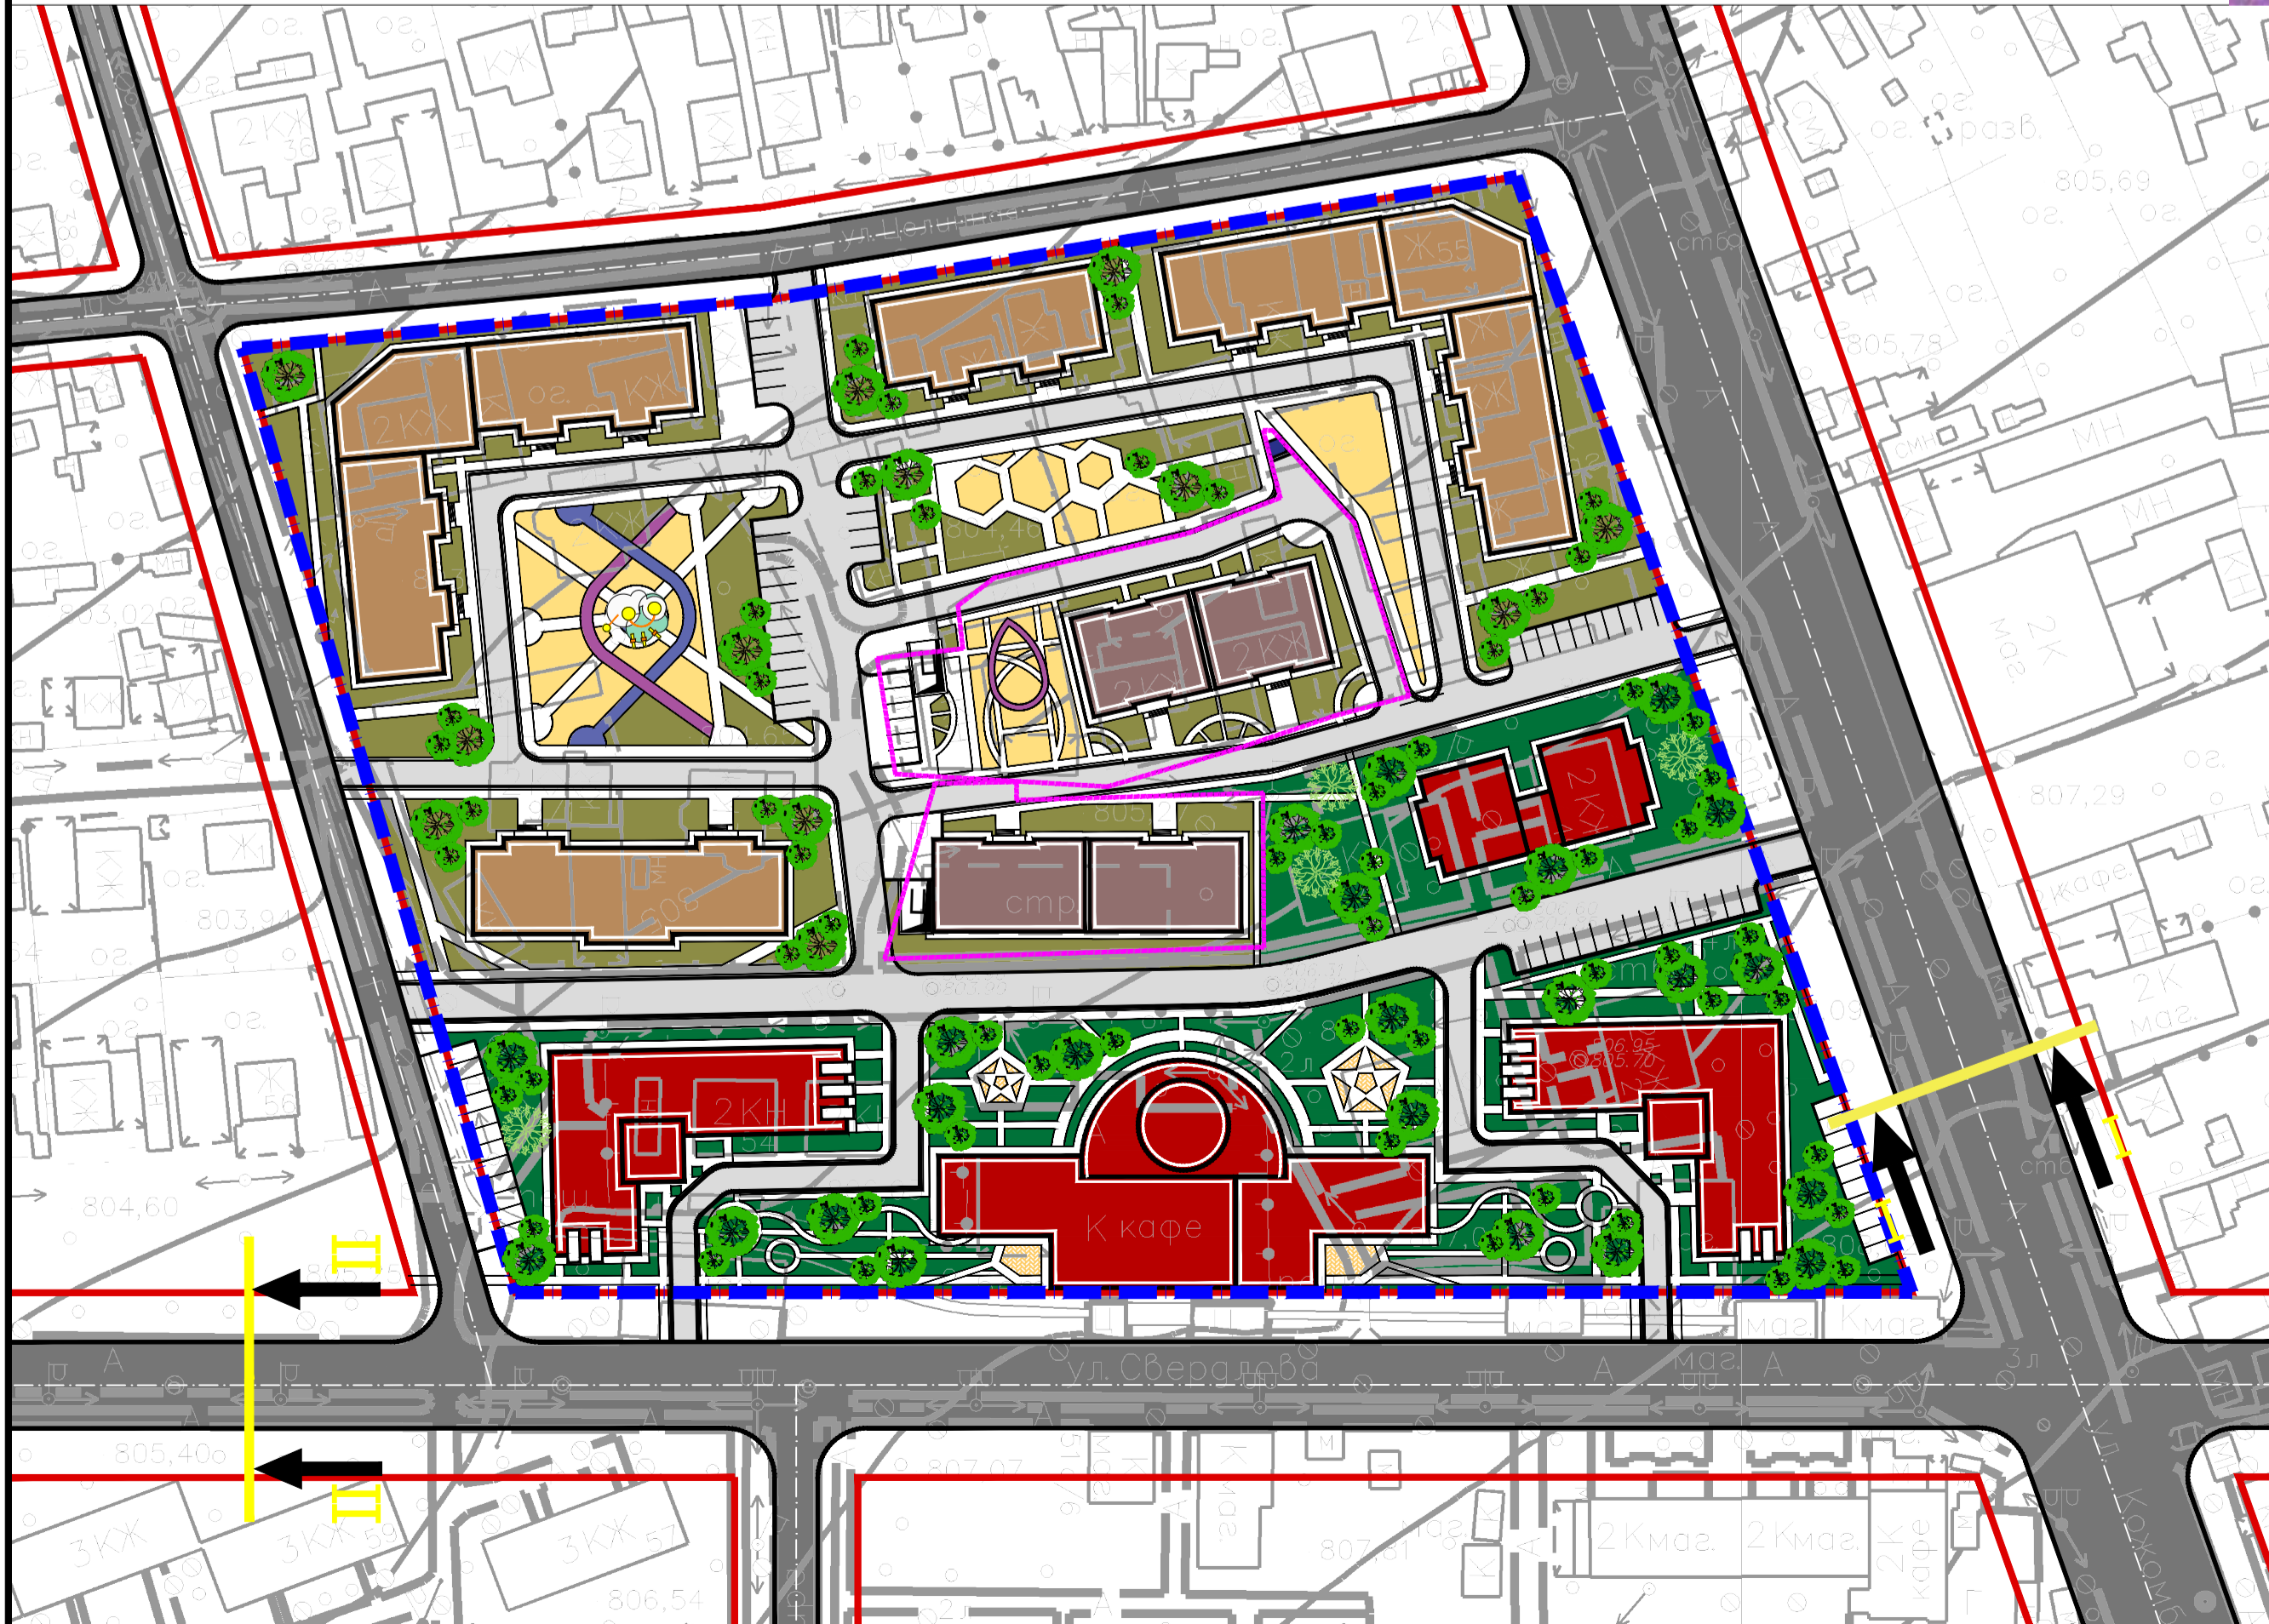

1-1 Магистральная улица общегородского значения (6 полос движения транспорта)

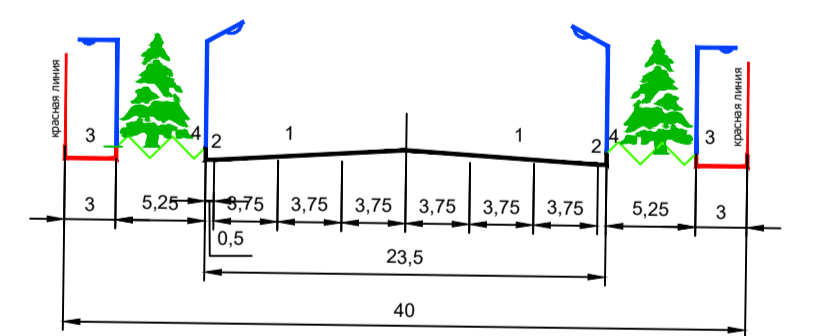

2-2 Магистральная улица районного значения (4 полосы движения транспорта)

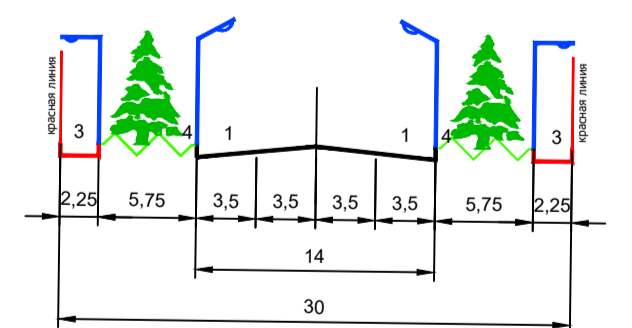

3-3 Улица районного значения (4 полосы движения транспорта)

