


Проект застройки на отведенной территории по ул. Сарбагышова, ул.Чон-Багышова в селе Беш-Кюнгей,по Аламудунского района, Чуйской области (1-й этап)


Ситуационная схема

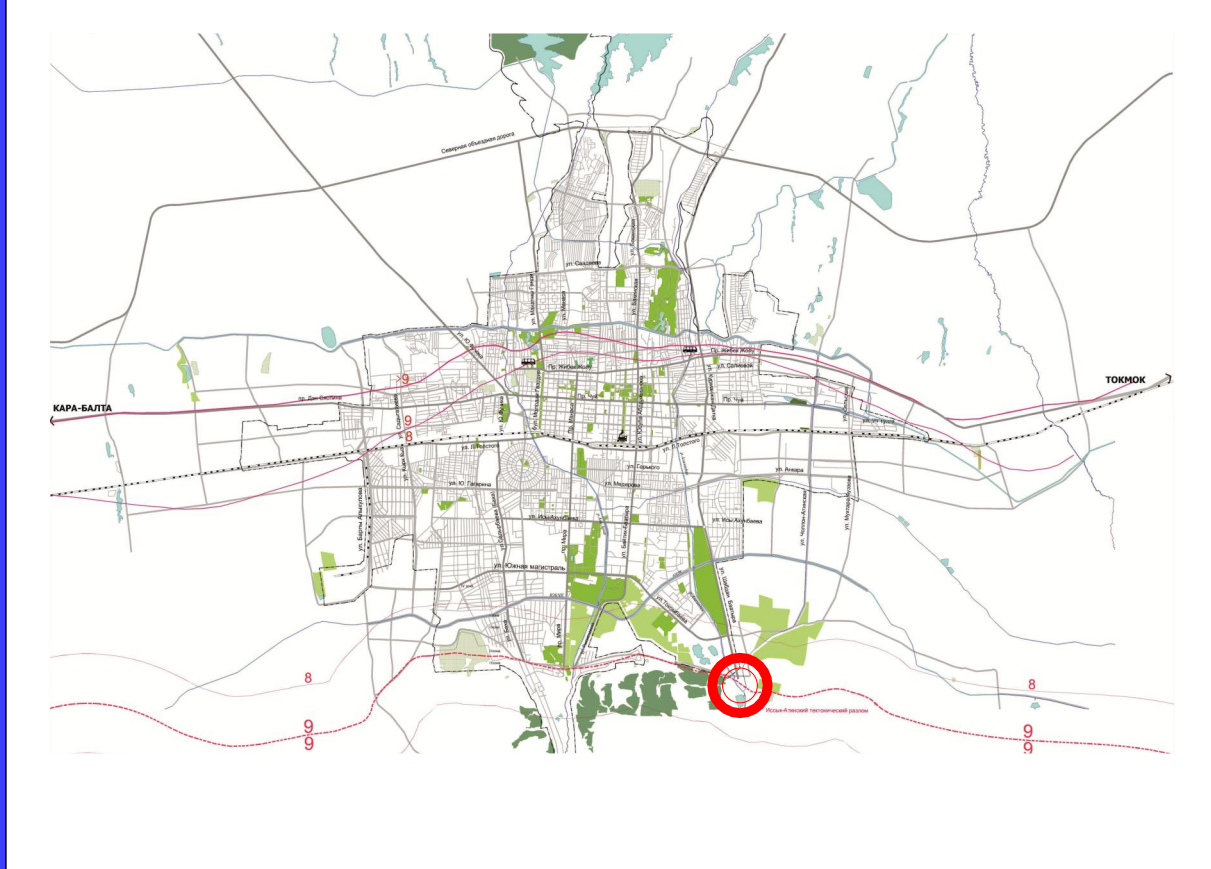


Ситуационная схема (аэрофотосъемка)



Генеральный план село Беш-Кунгей

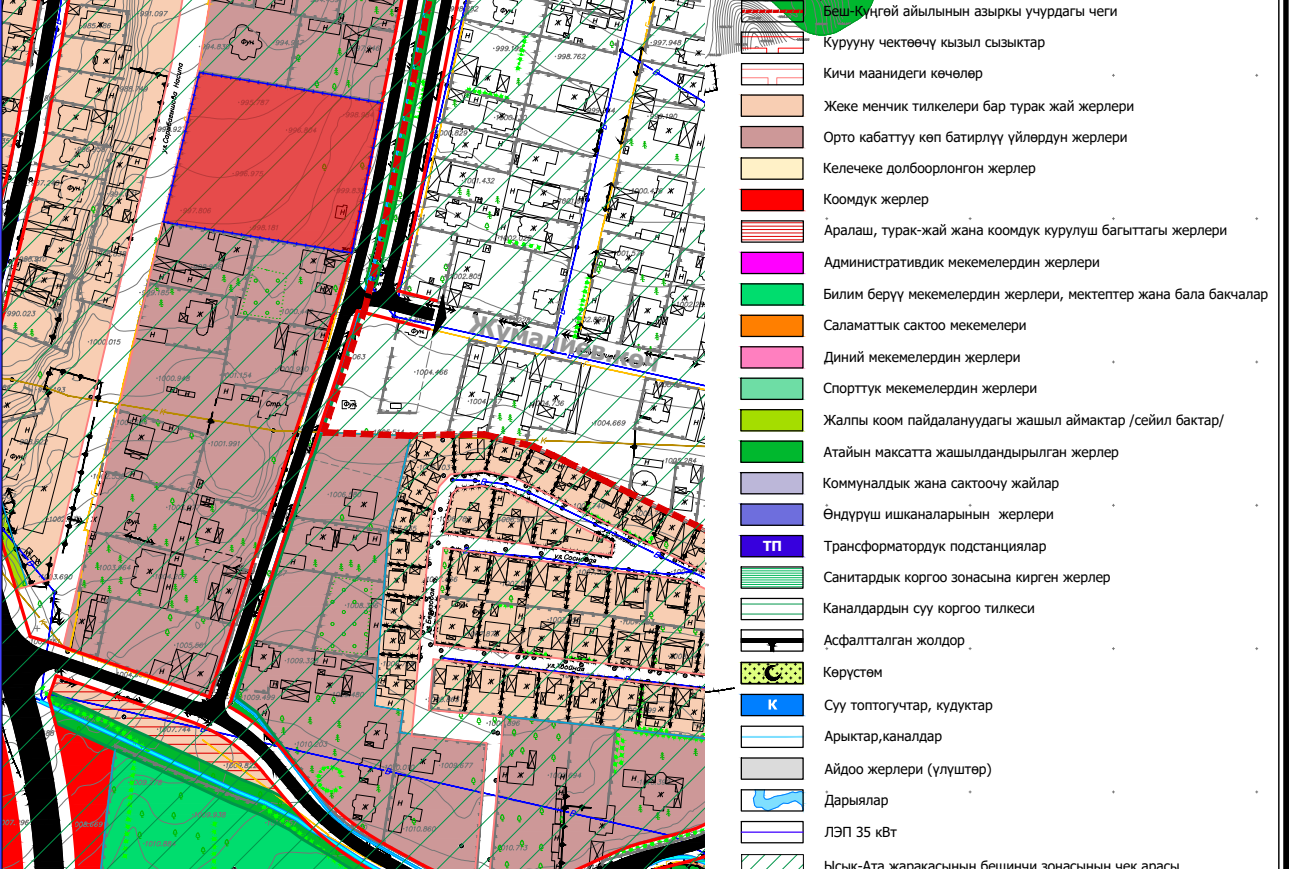

Генеральный план (ООО АСТ-Билдинг)

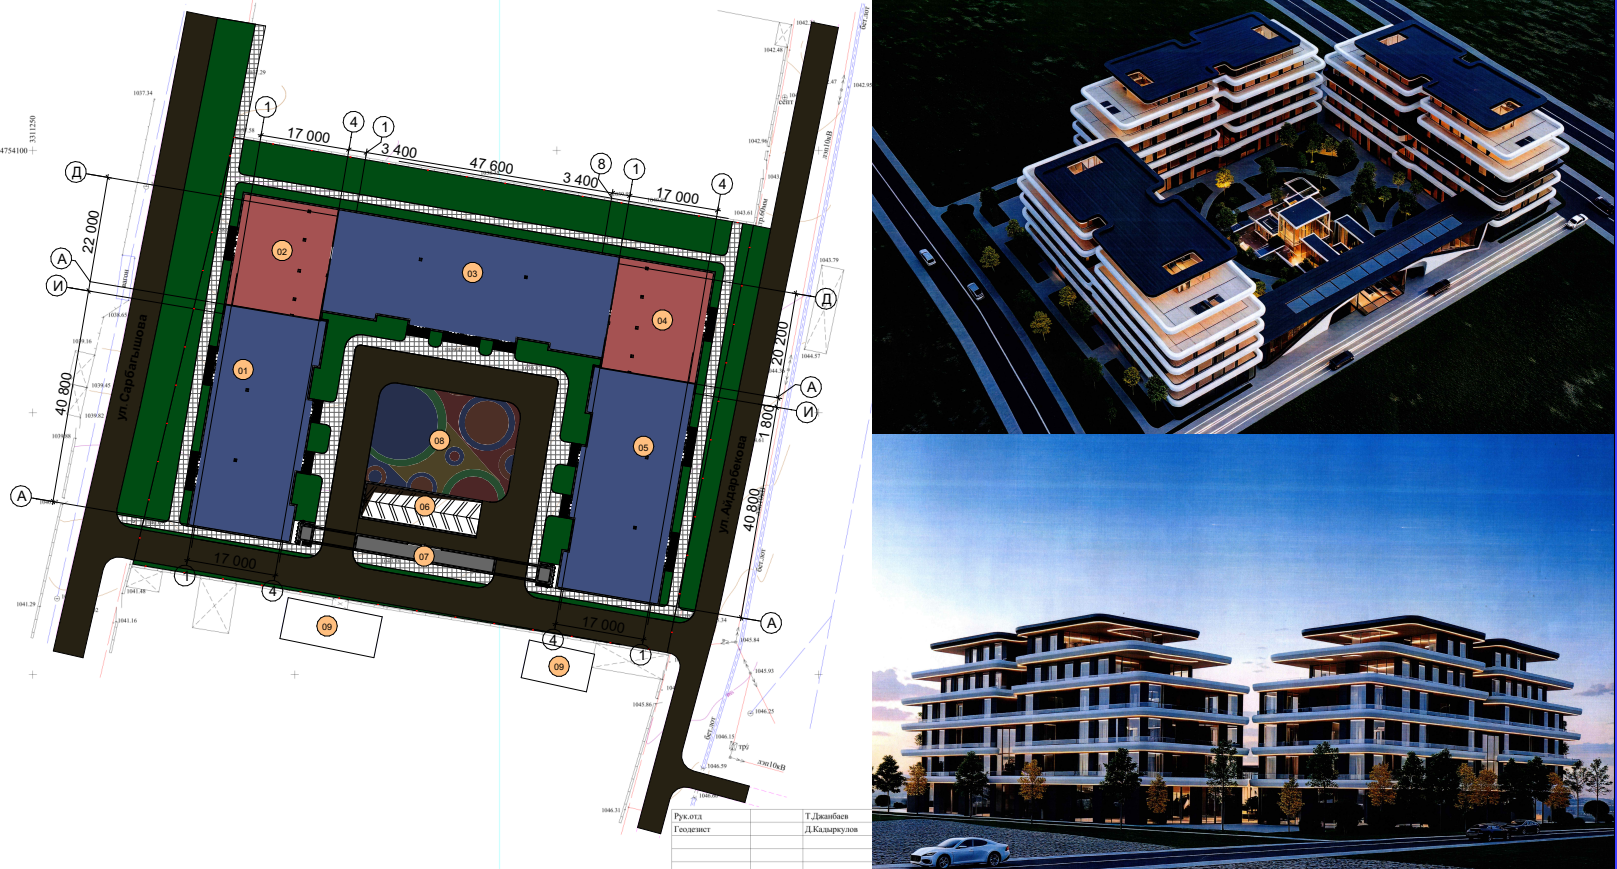


Проект застройки на отведенной территории по ул. Сарбагышова, ул.Чон-Багышова в селе Беш-Кюнгей,по Аламудунского района, Чуйской области (1-й этап)

Опорный план




Проект застройки на отведенной территории по ул. Сарбагышова, ул.Чон-Багышова в селе Беш-Кюнгей,по Аламудунского района, Чуйской области (1-й этап)

Генеральный план

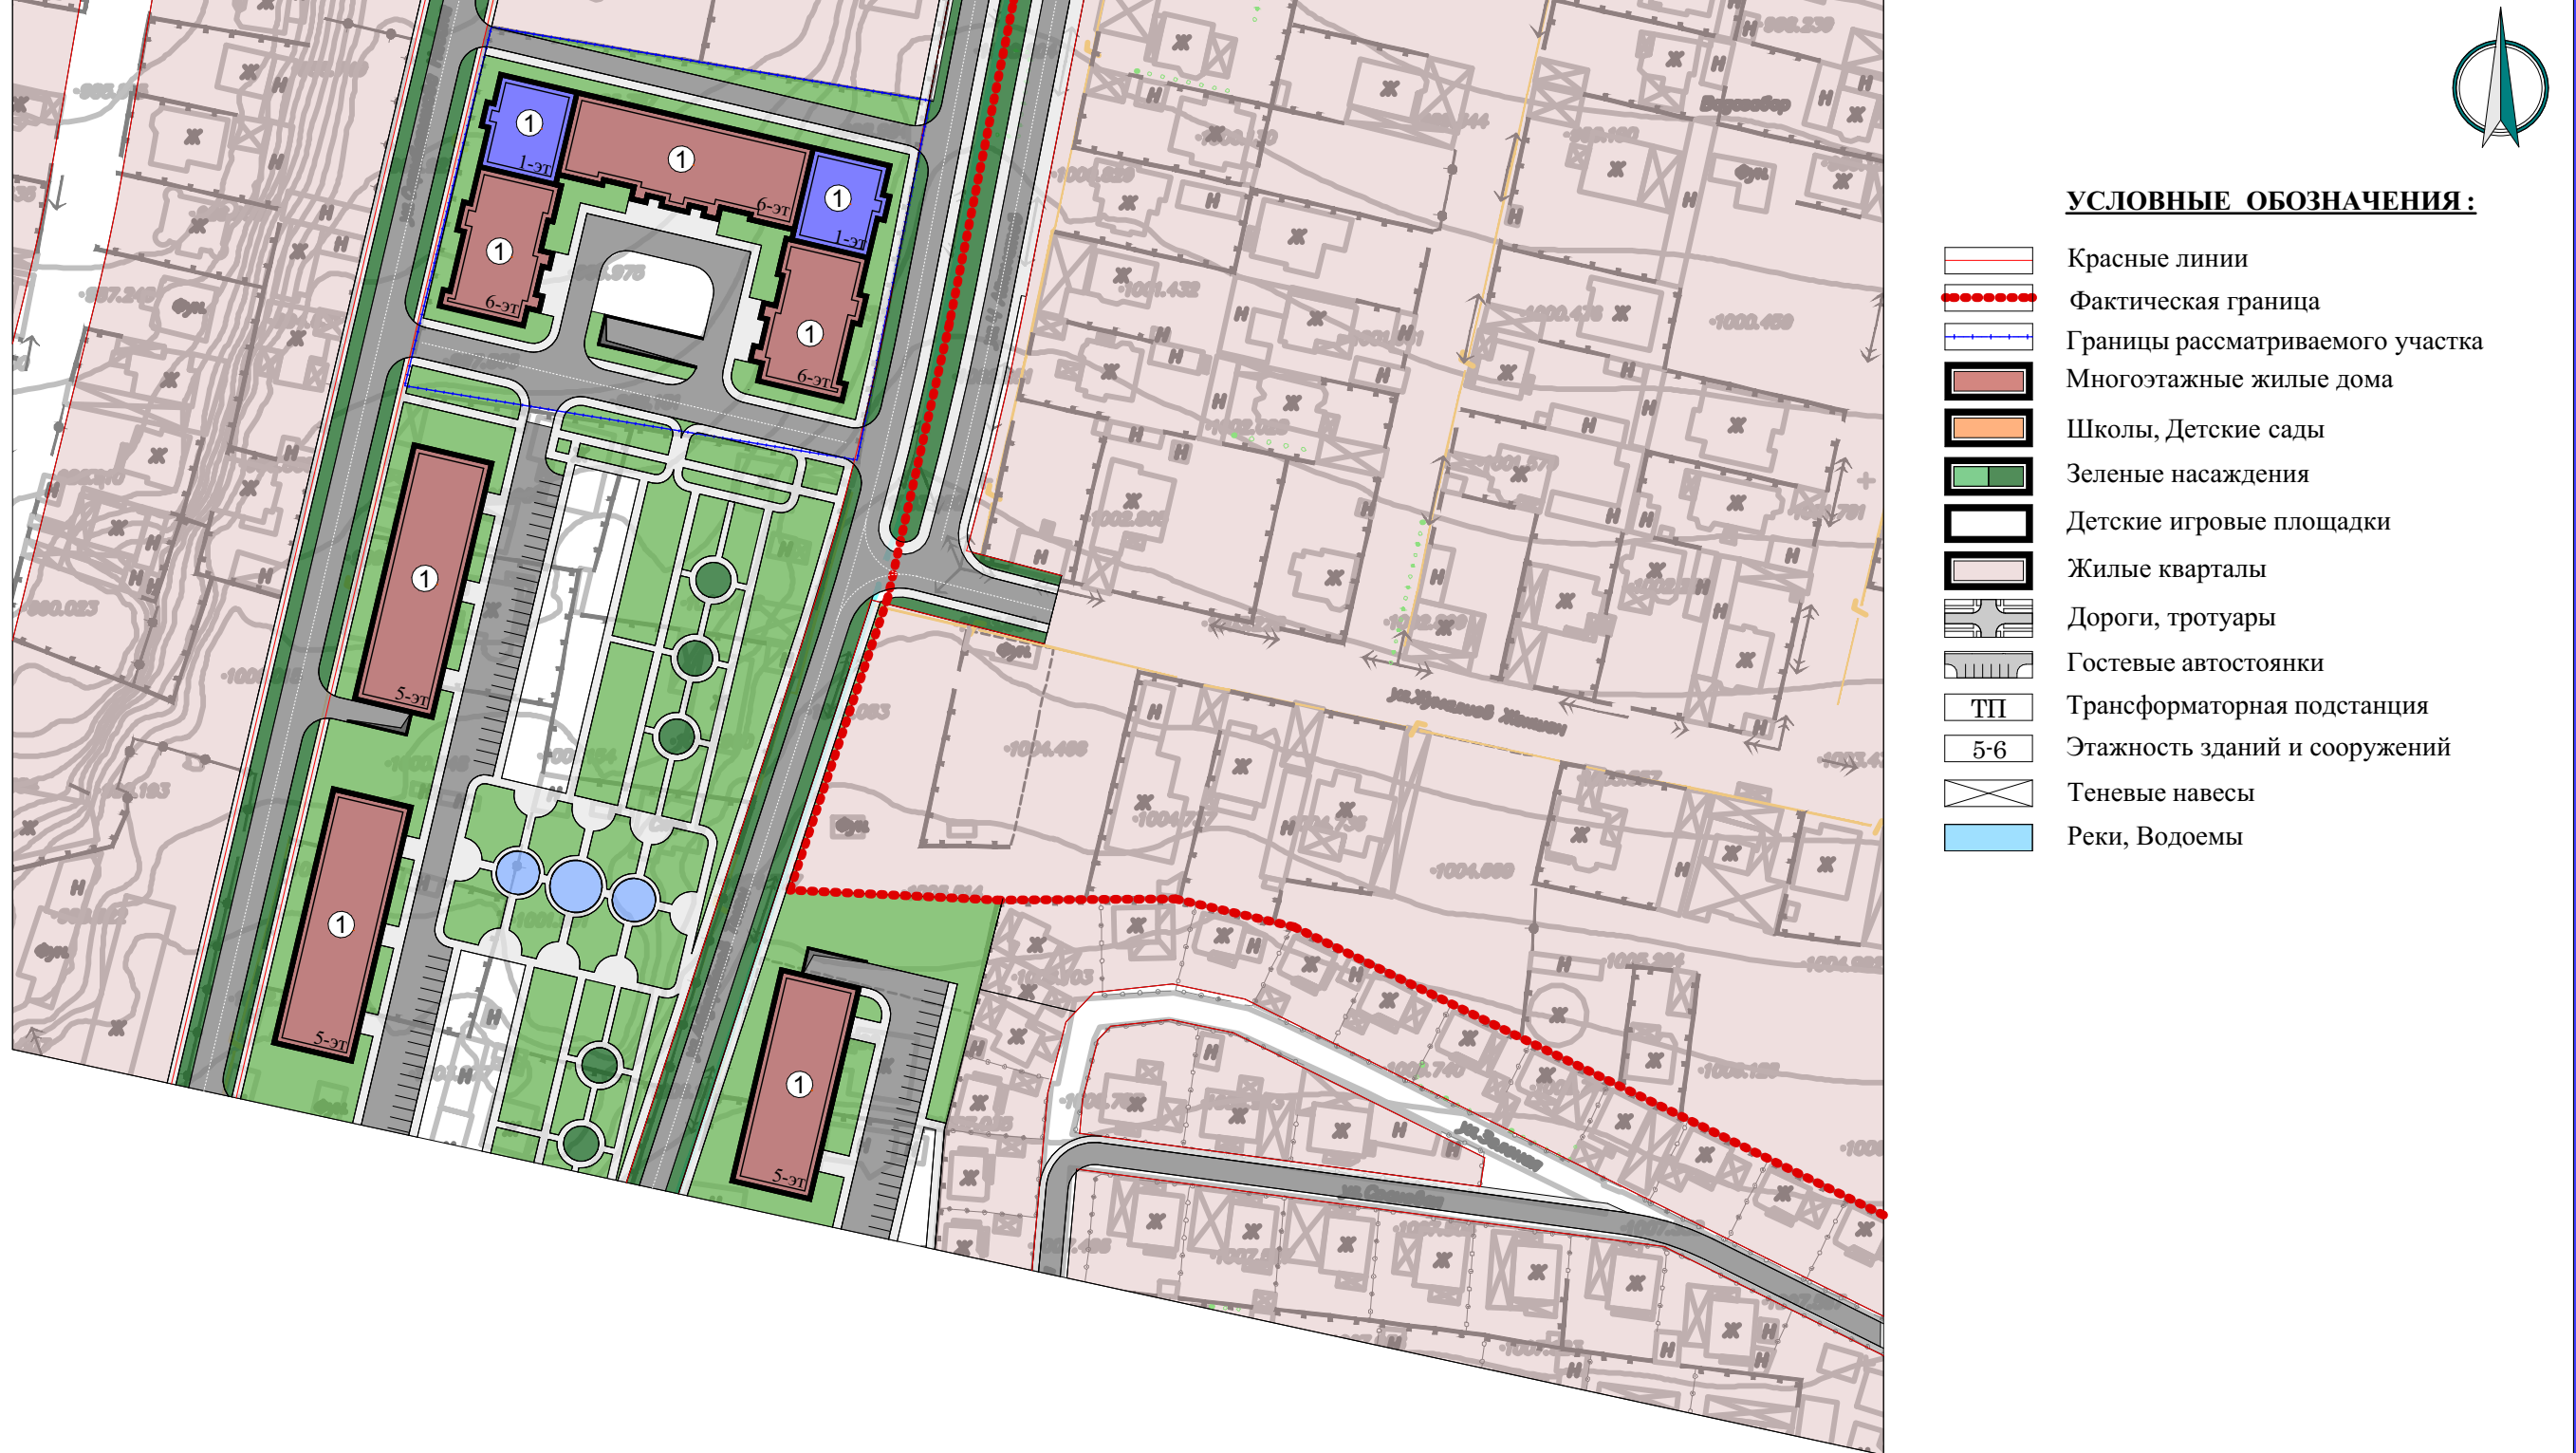

Проект застройки на отведенной территории по ул. Сарбагышова, ул.Чон-Багышова в селе Беш-Кюнгей,по Аламудунского района, Чуйской области (1-й этап)

Схема озеленение

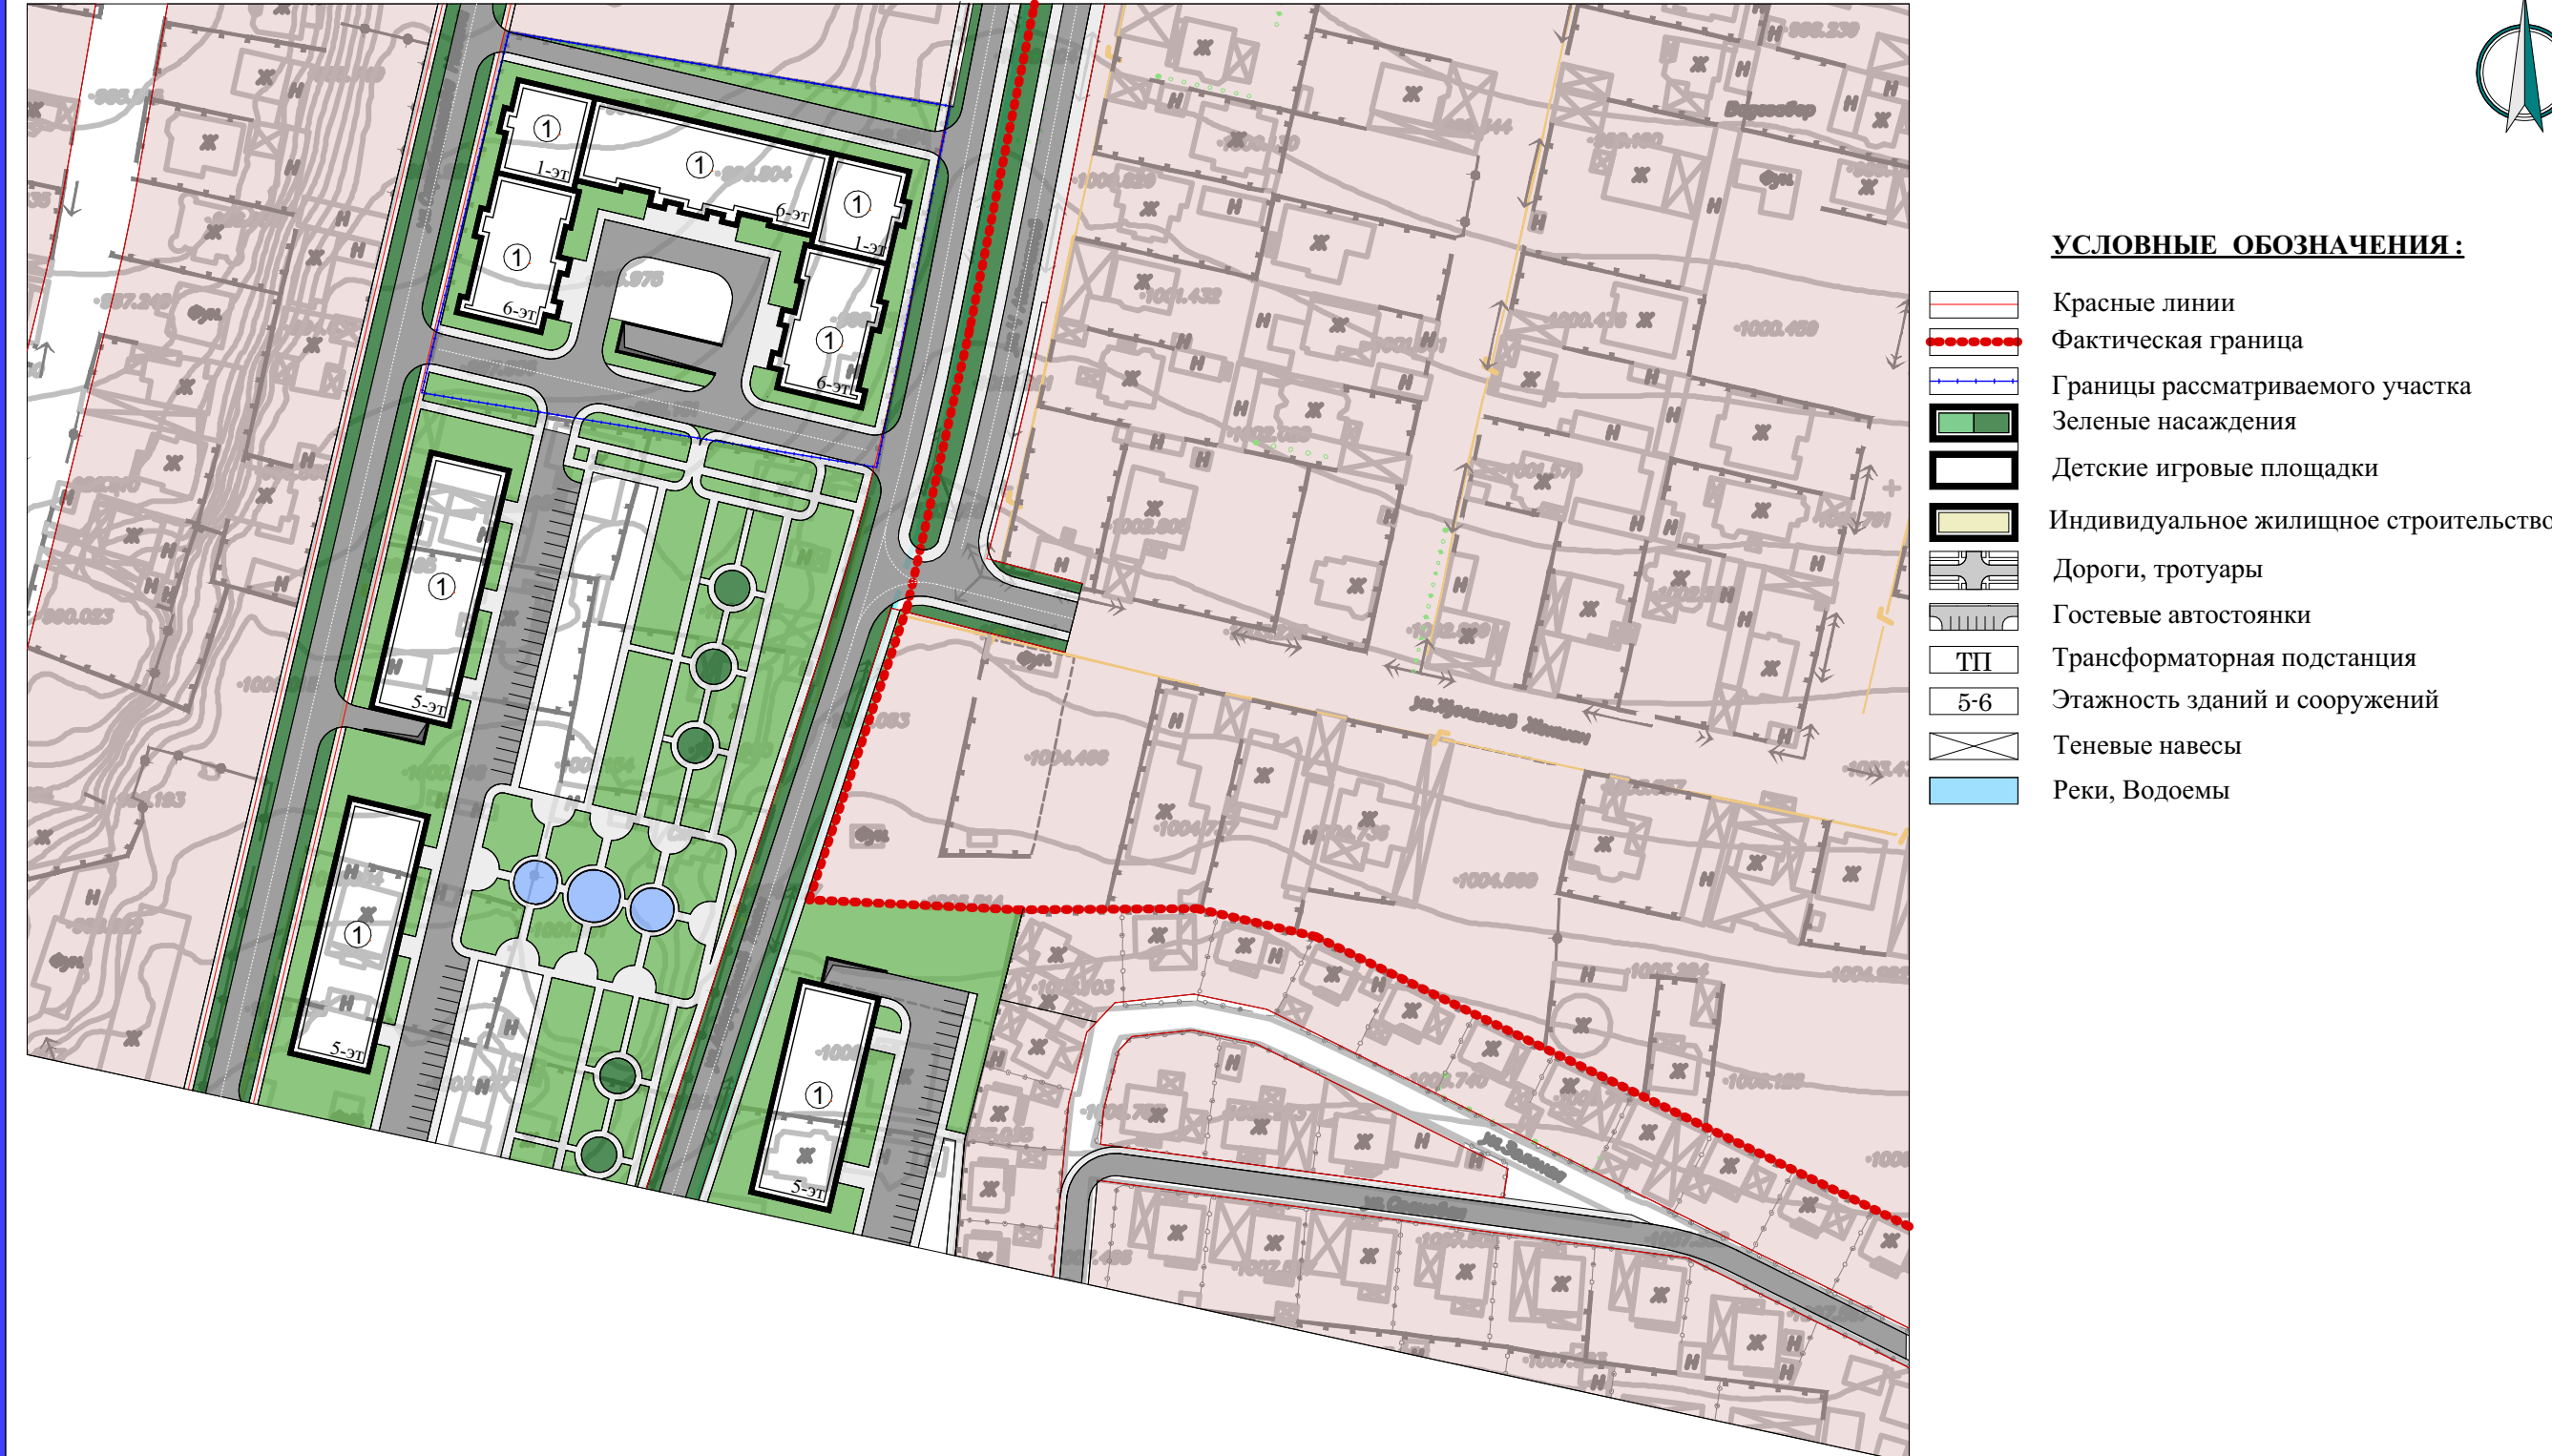

Проект застройки на отведенной территории по ул. Сарбагышова, ул.Чон-Багышова в селе Беш-Кюнгей,по Аламудунского района, Чуйской области (1-й этап)

Схема транспорта

