

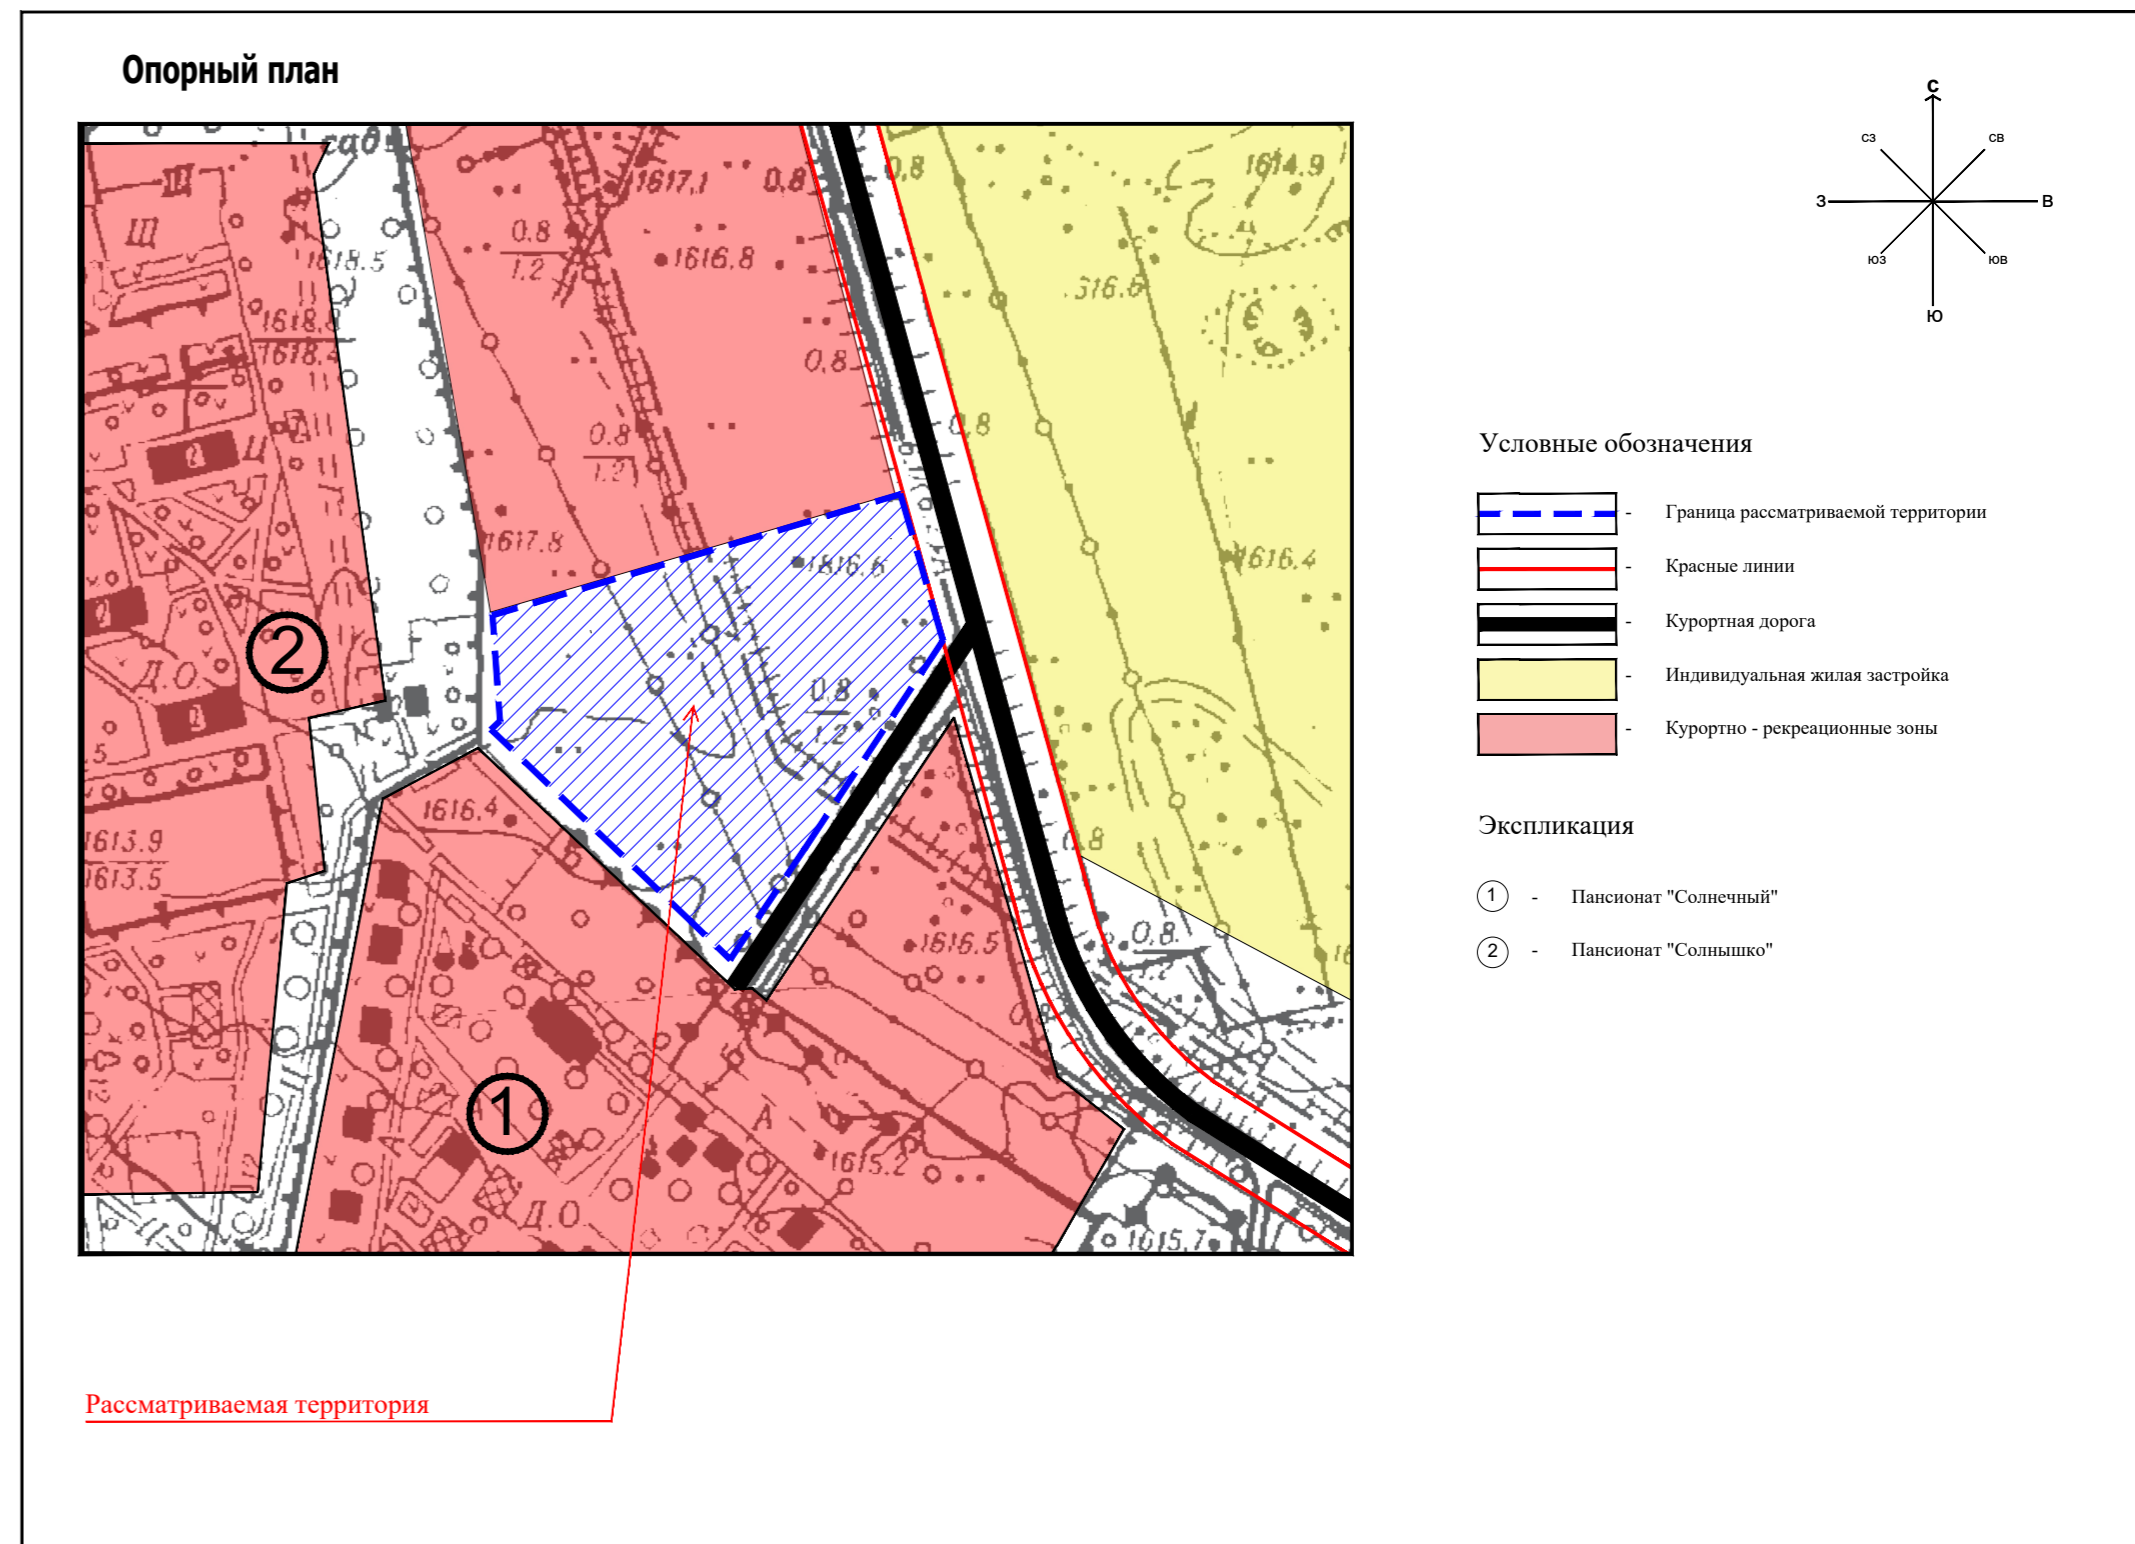
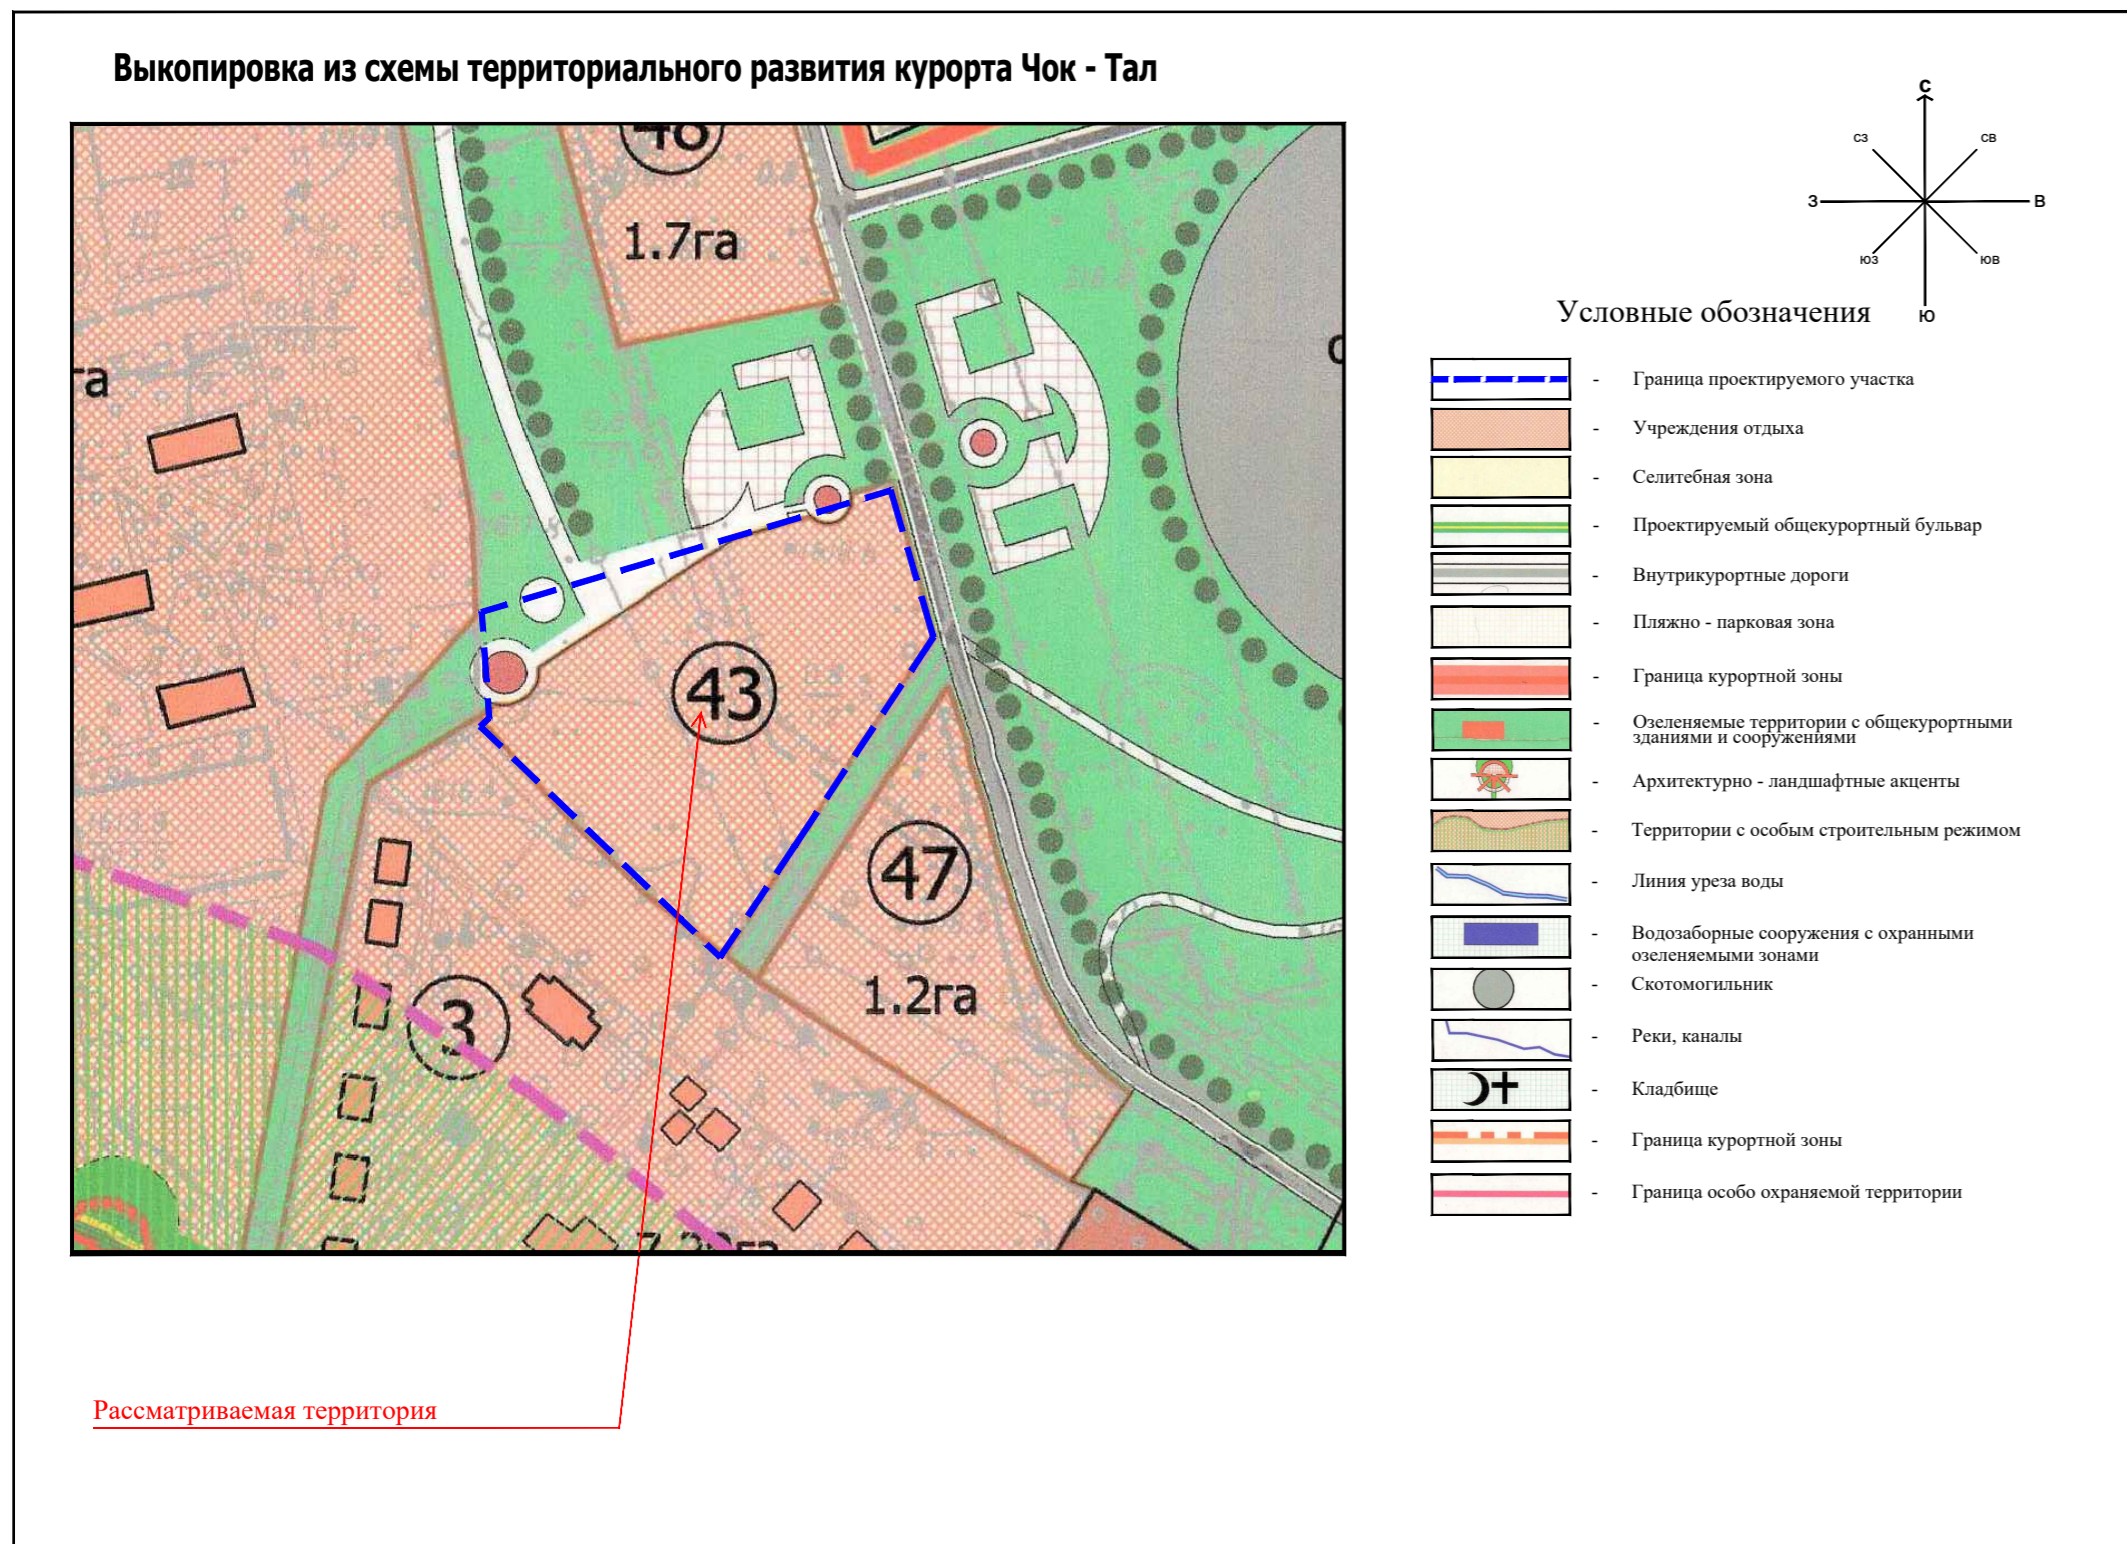


# Проект застройки территории для размещения туристического комплекса в селе Сары-Ой, Иссык-Кульская

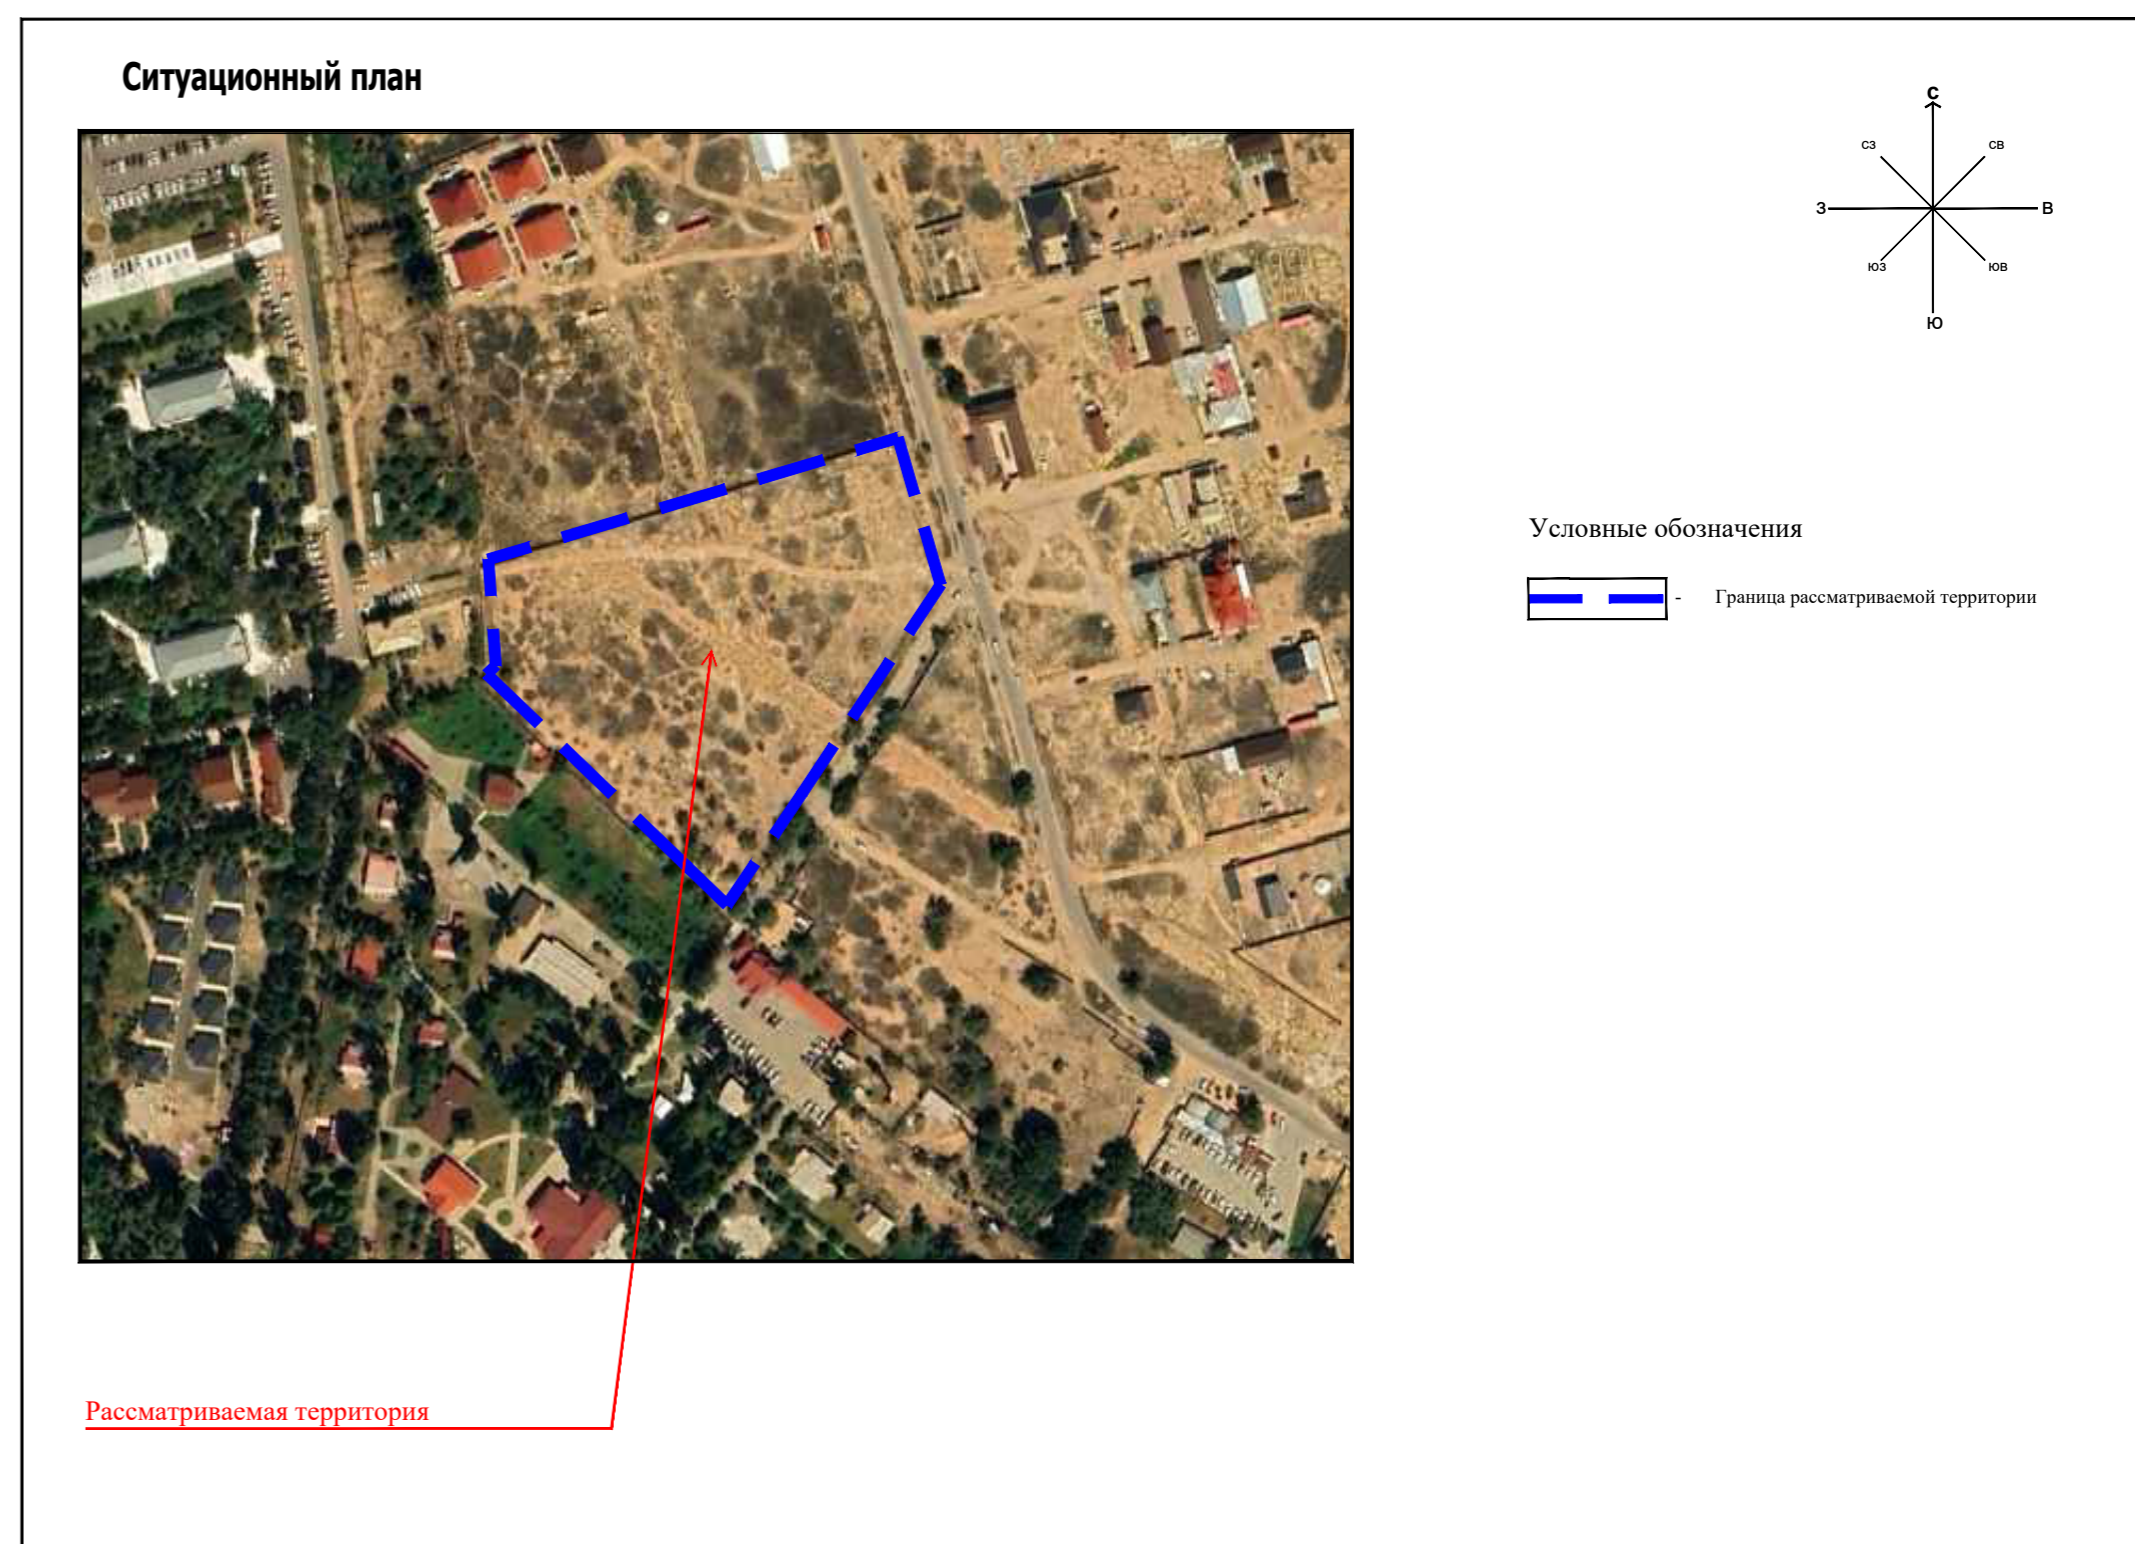

## Ранее утвержденный проект застройки

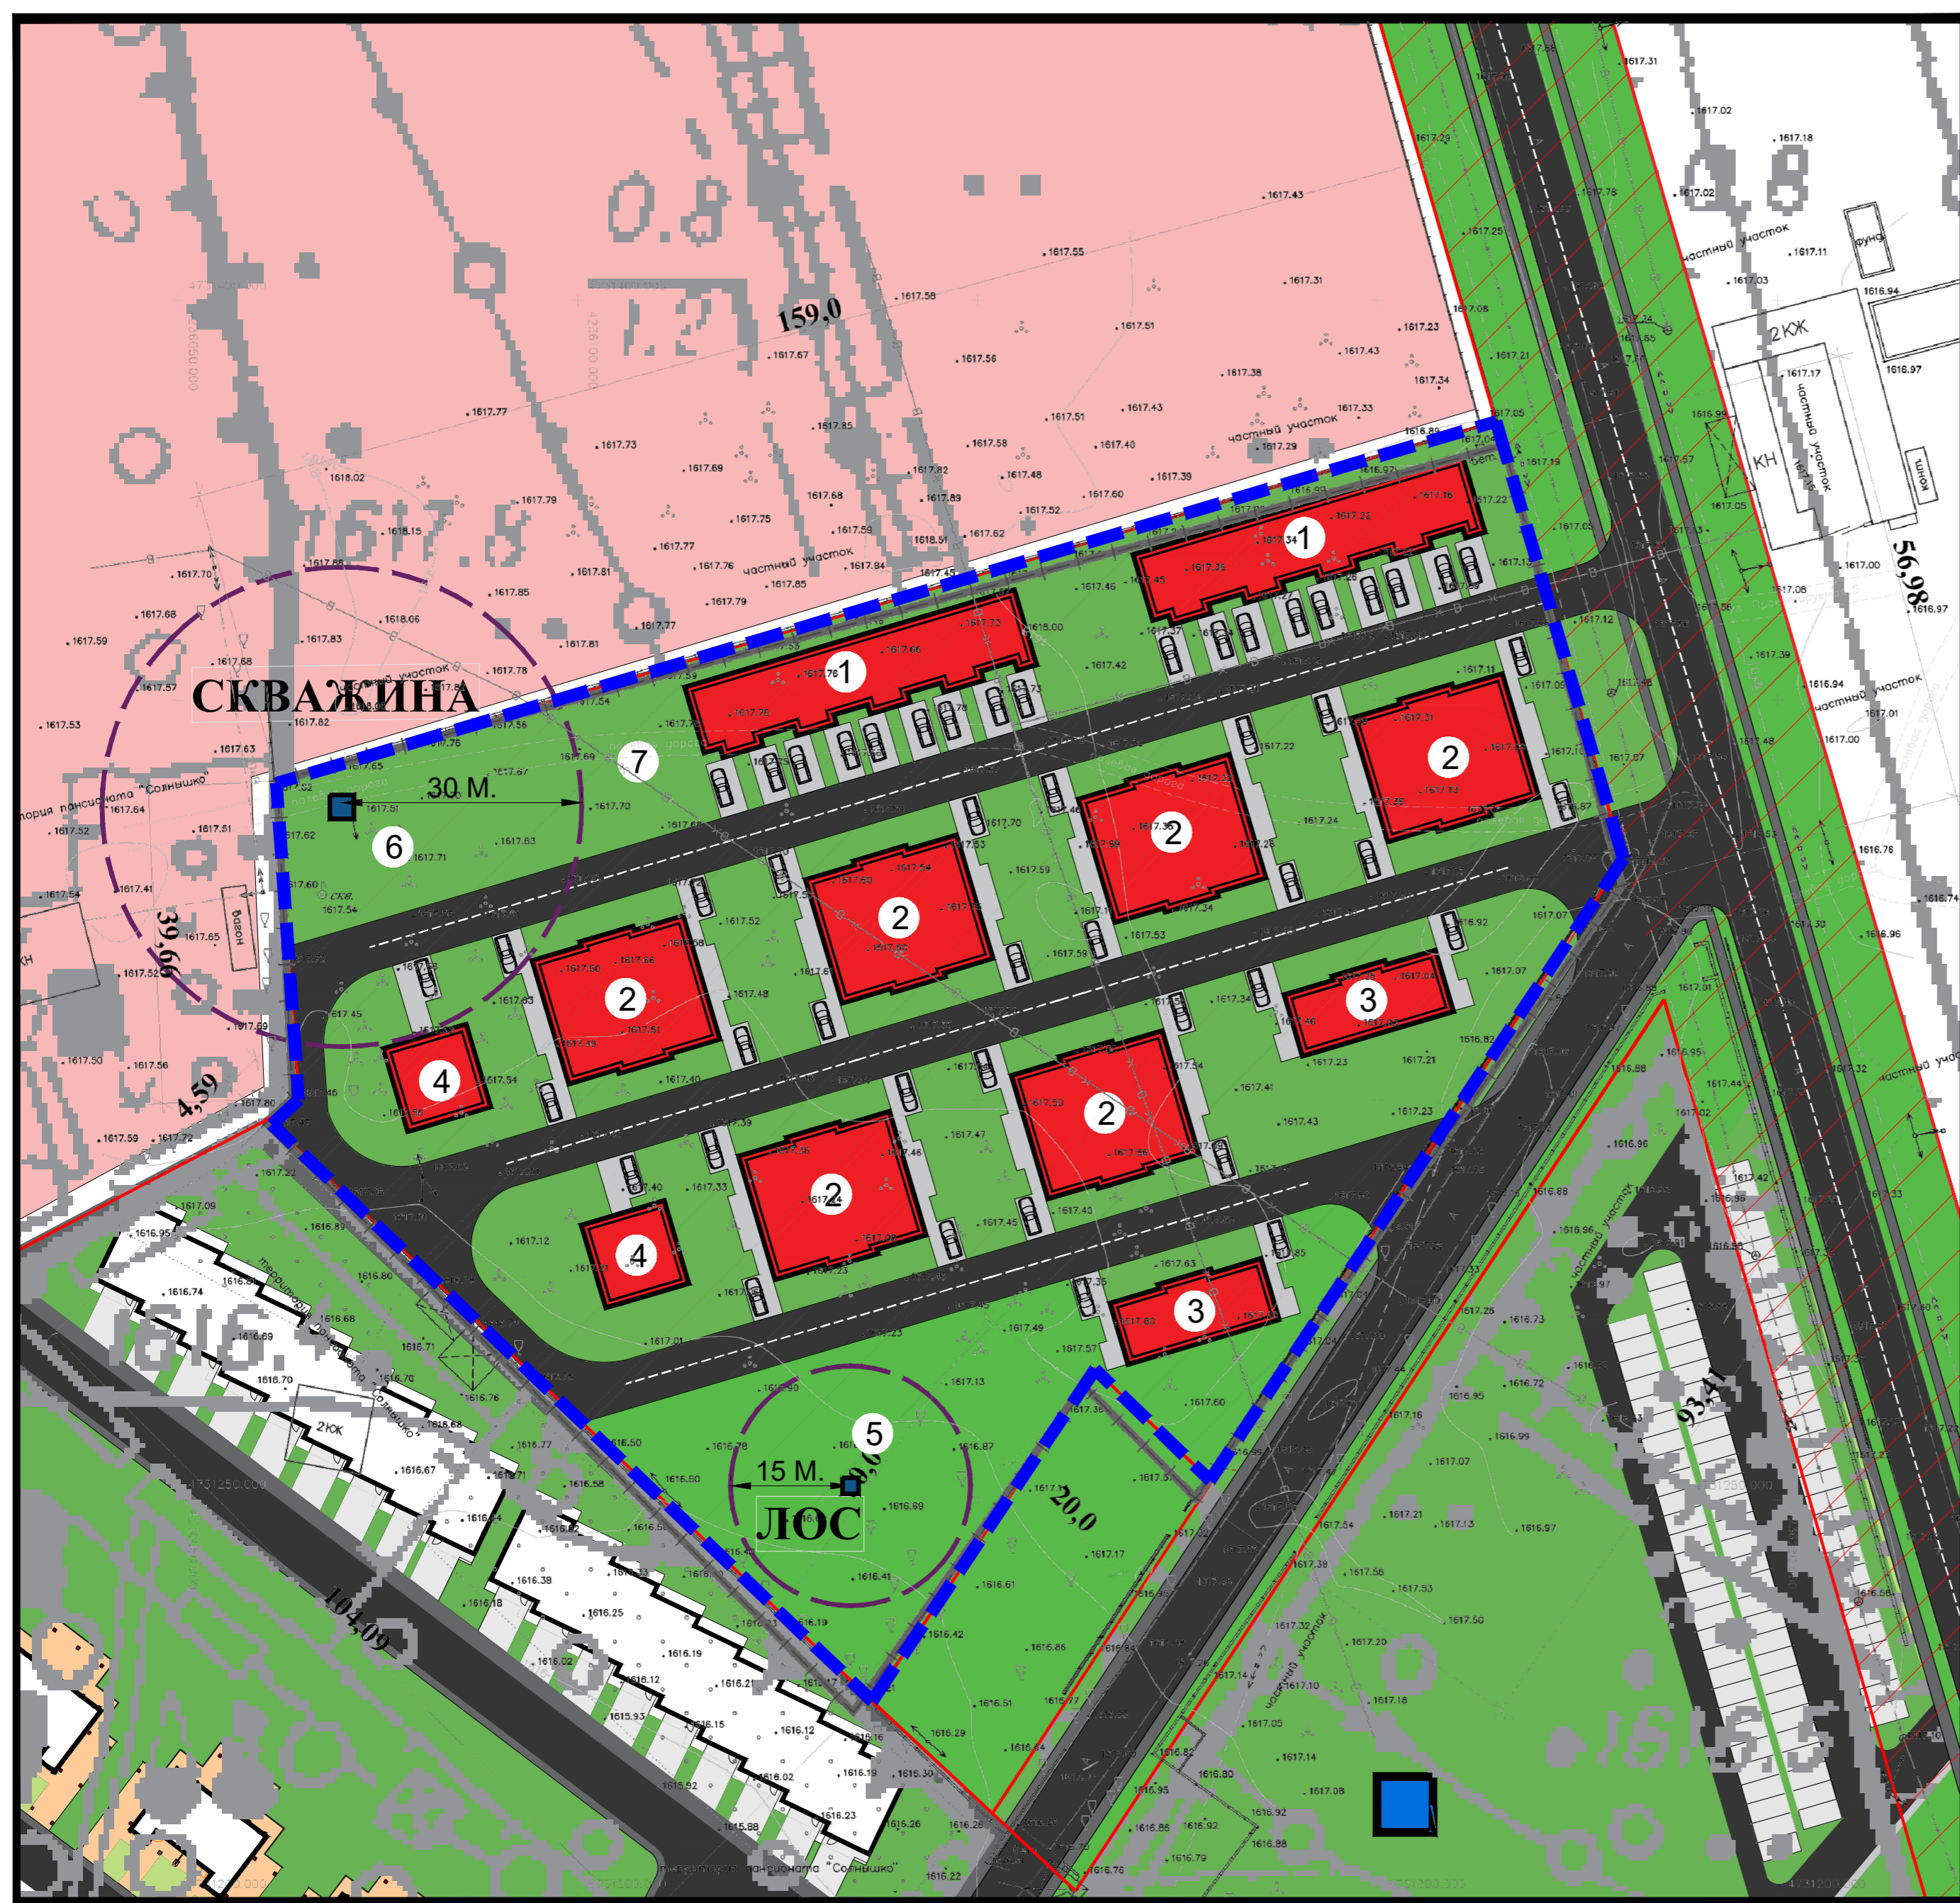

## Внесение изменений в проект застройки территории для размещения коттеджного городка в селе Чок-Тал, Иссык-Кульская область.

