



Проекты застроек восточной пром. зоны ограниченной улицами пр. Чуй, улица Ауэзова, р. ВБЧК, улица 7-апреля р. Аламудун

Ситуационная схема г. Бишкек с расположением проектируемого квартала

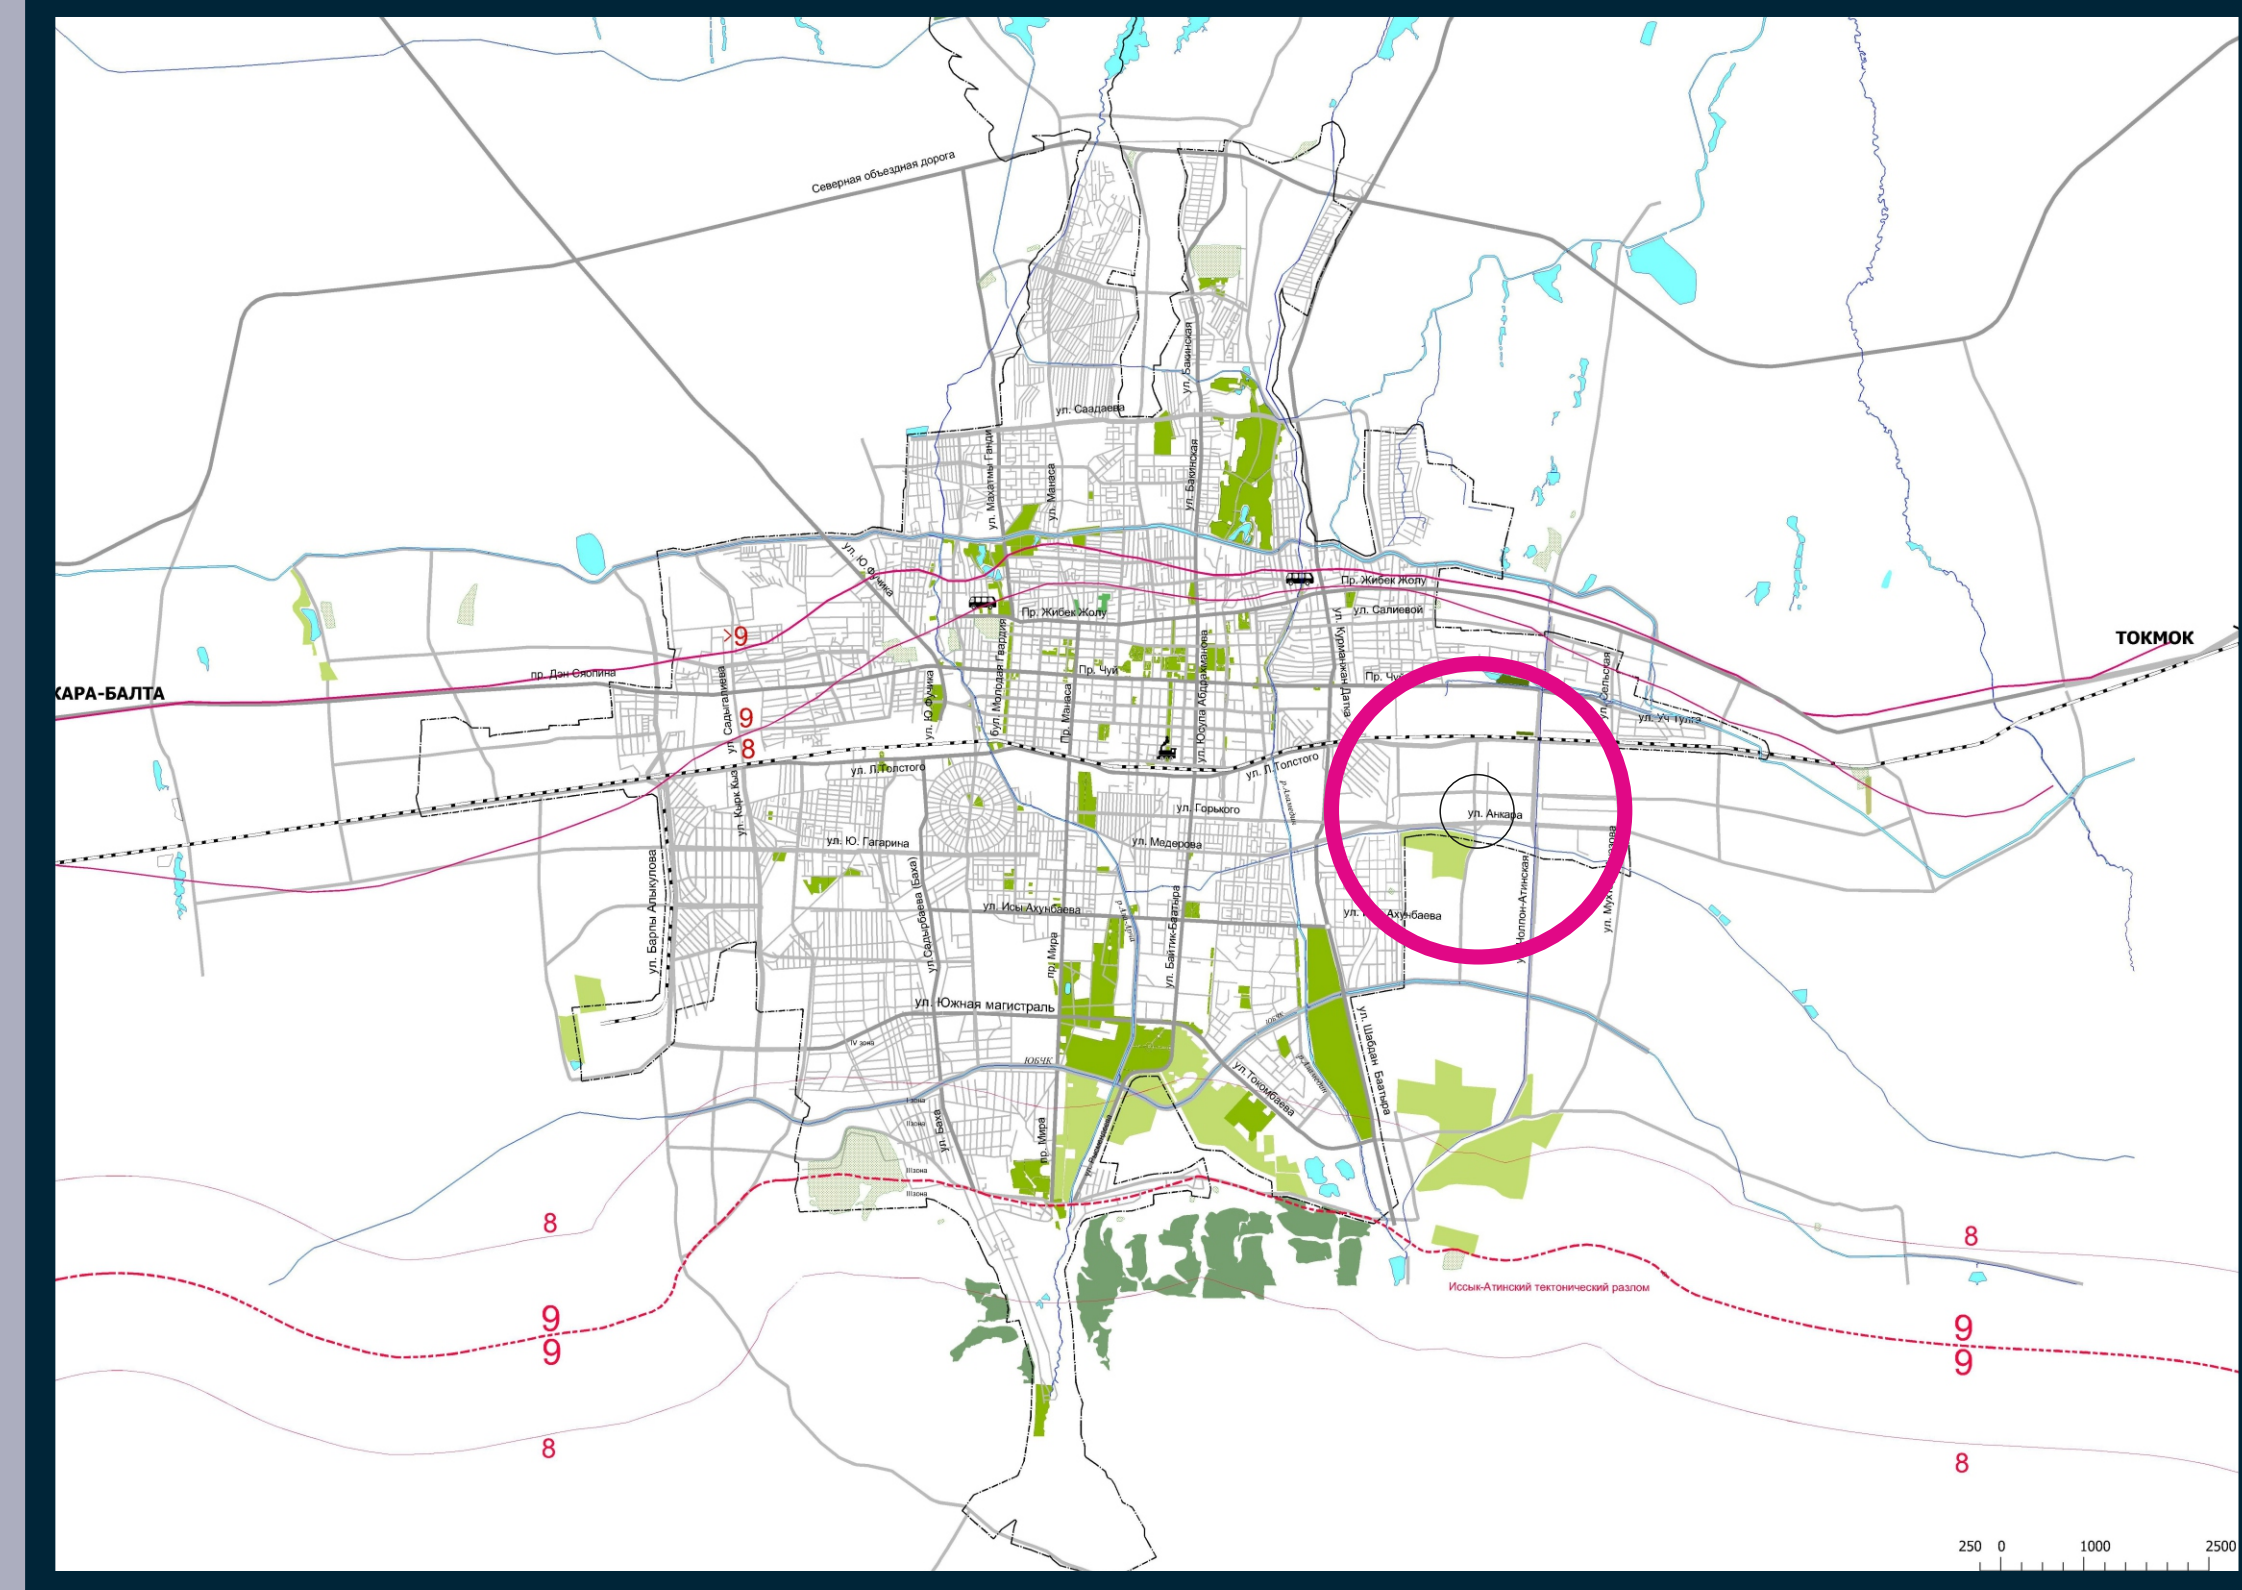


Ген План ПЗ

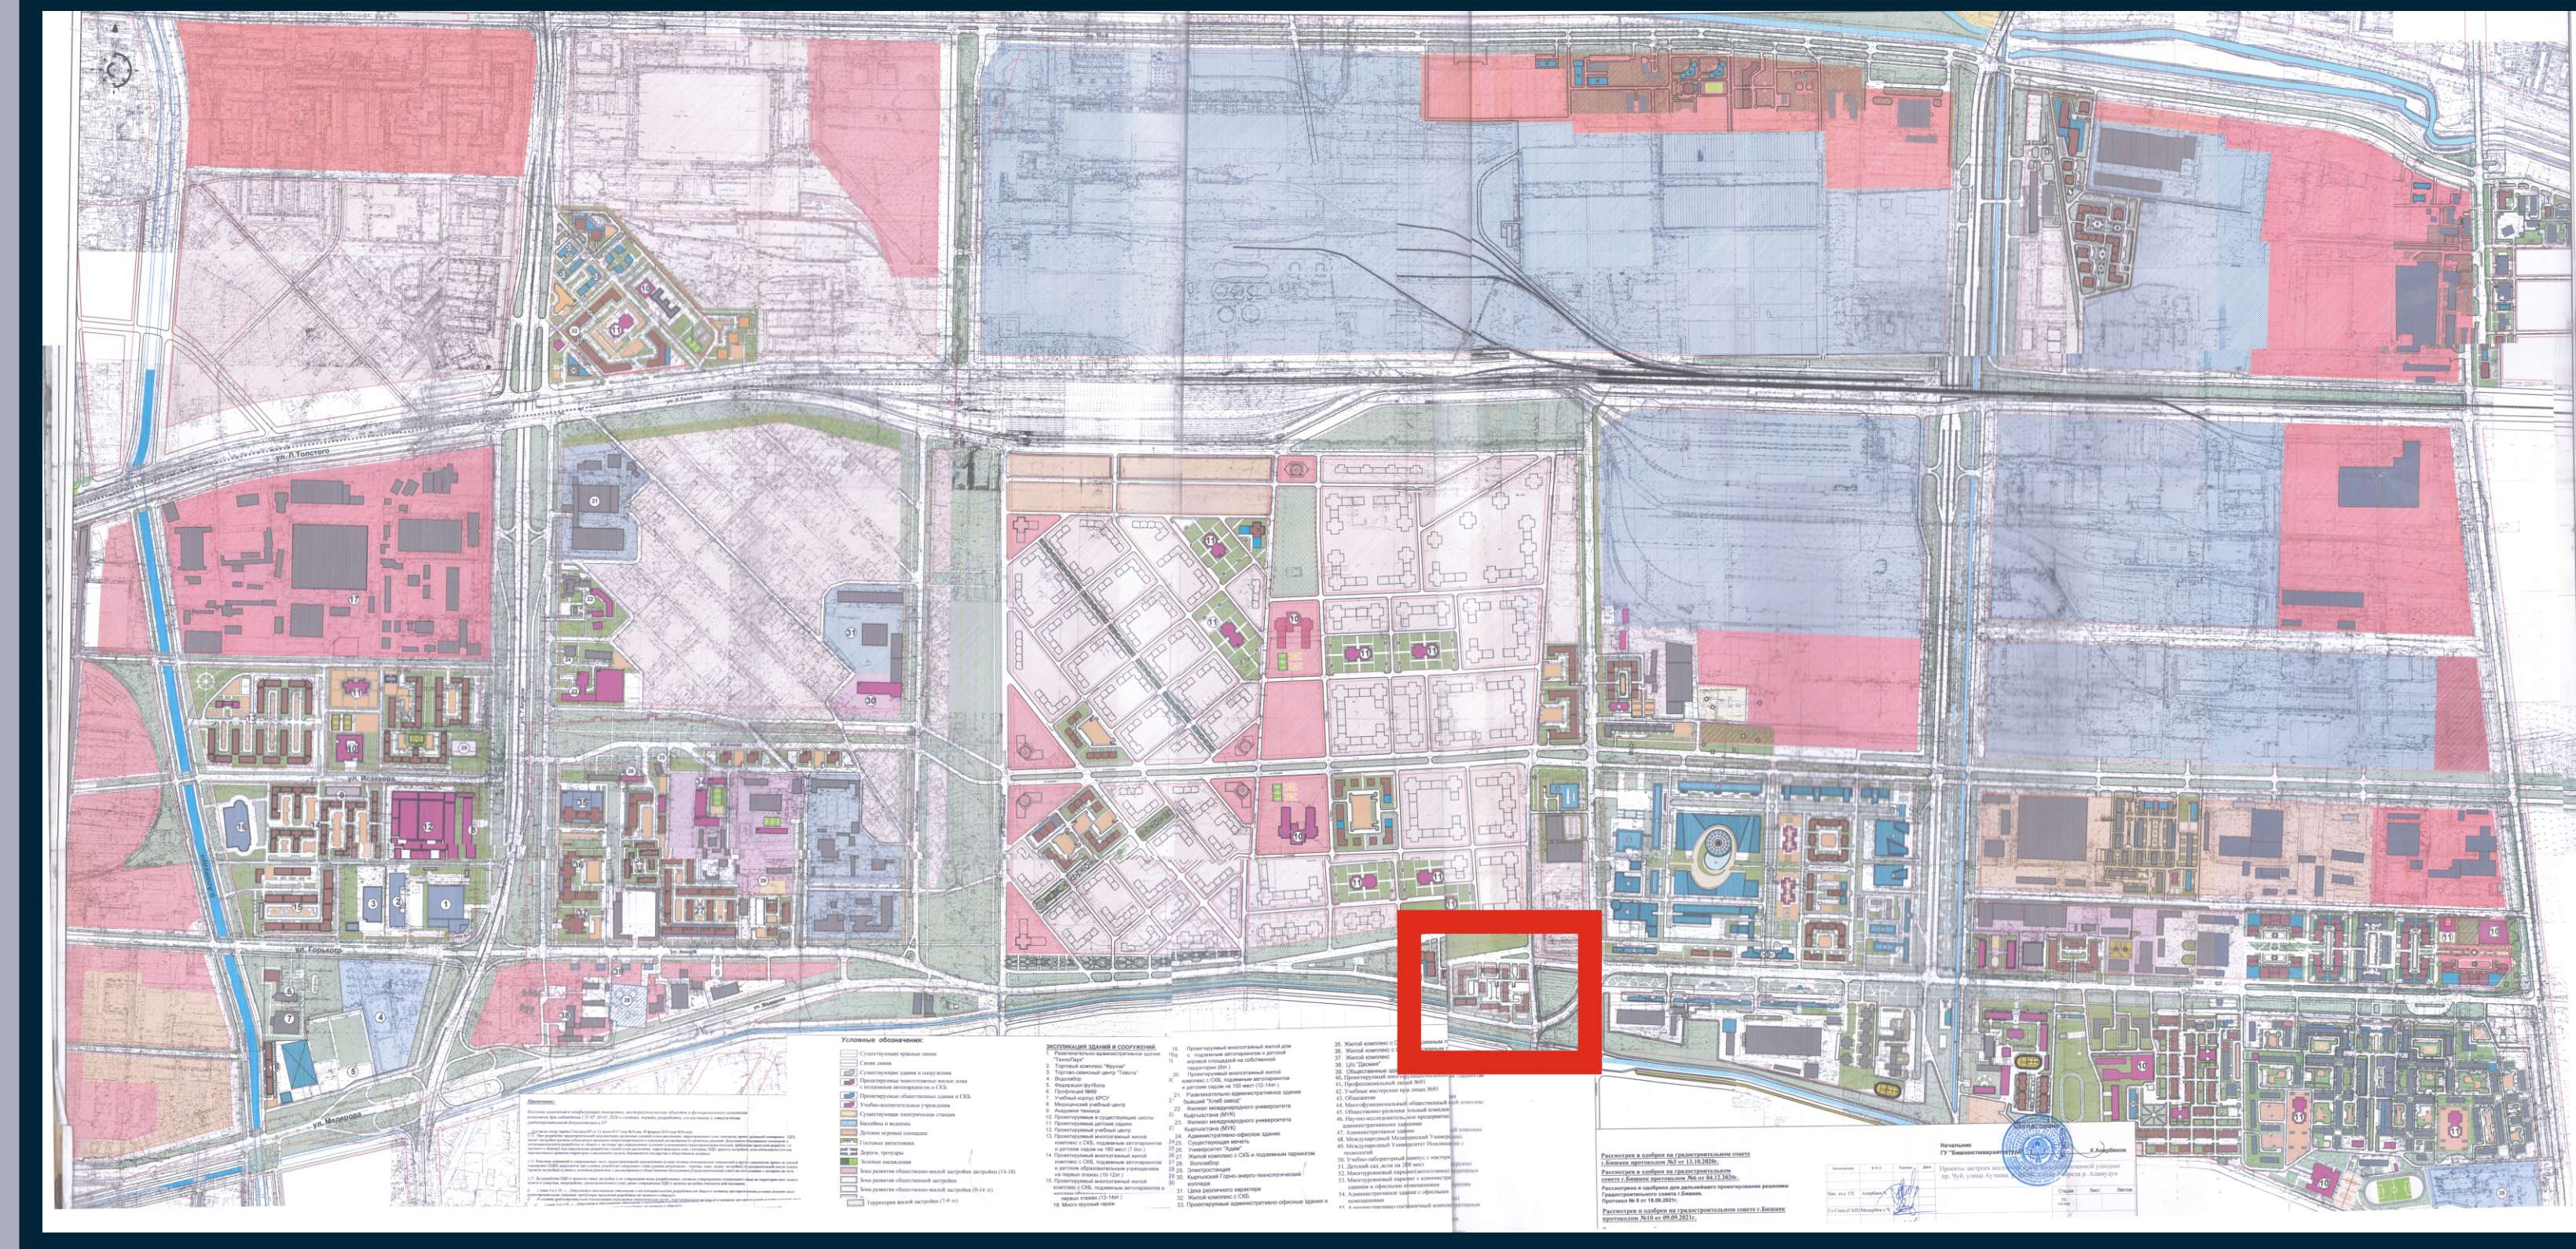

Выкопировка из Генерального плана г. Бишкек




Фрагмент из нового Генерального плана

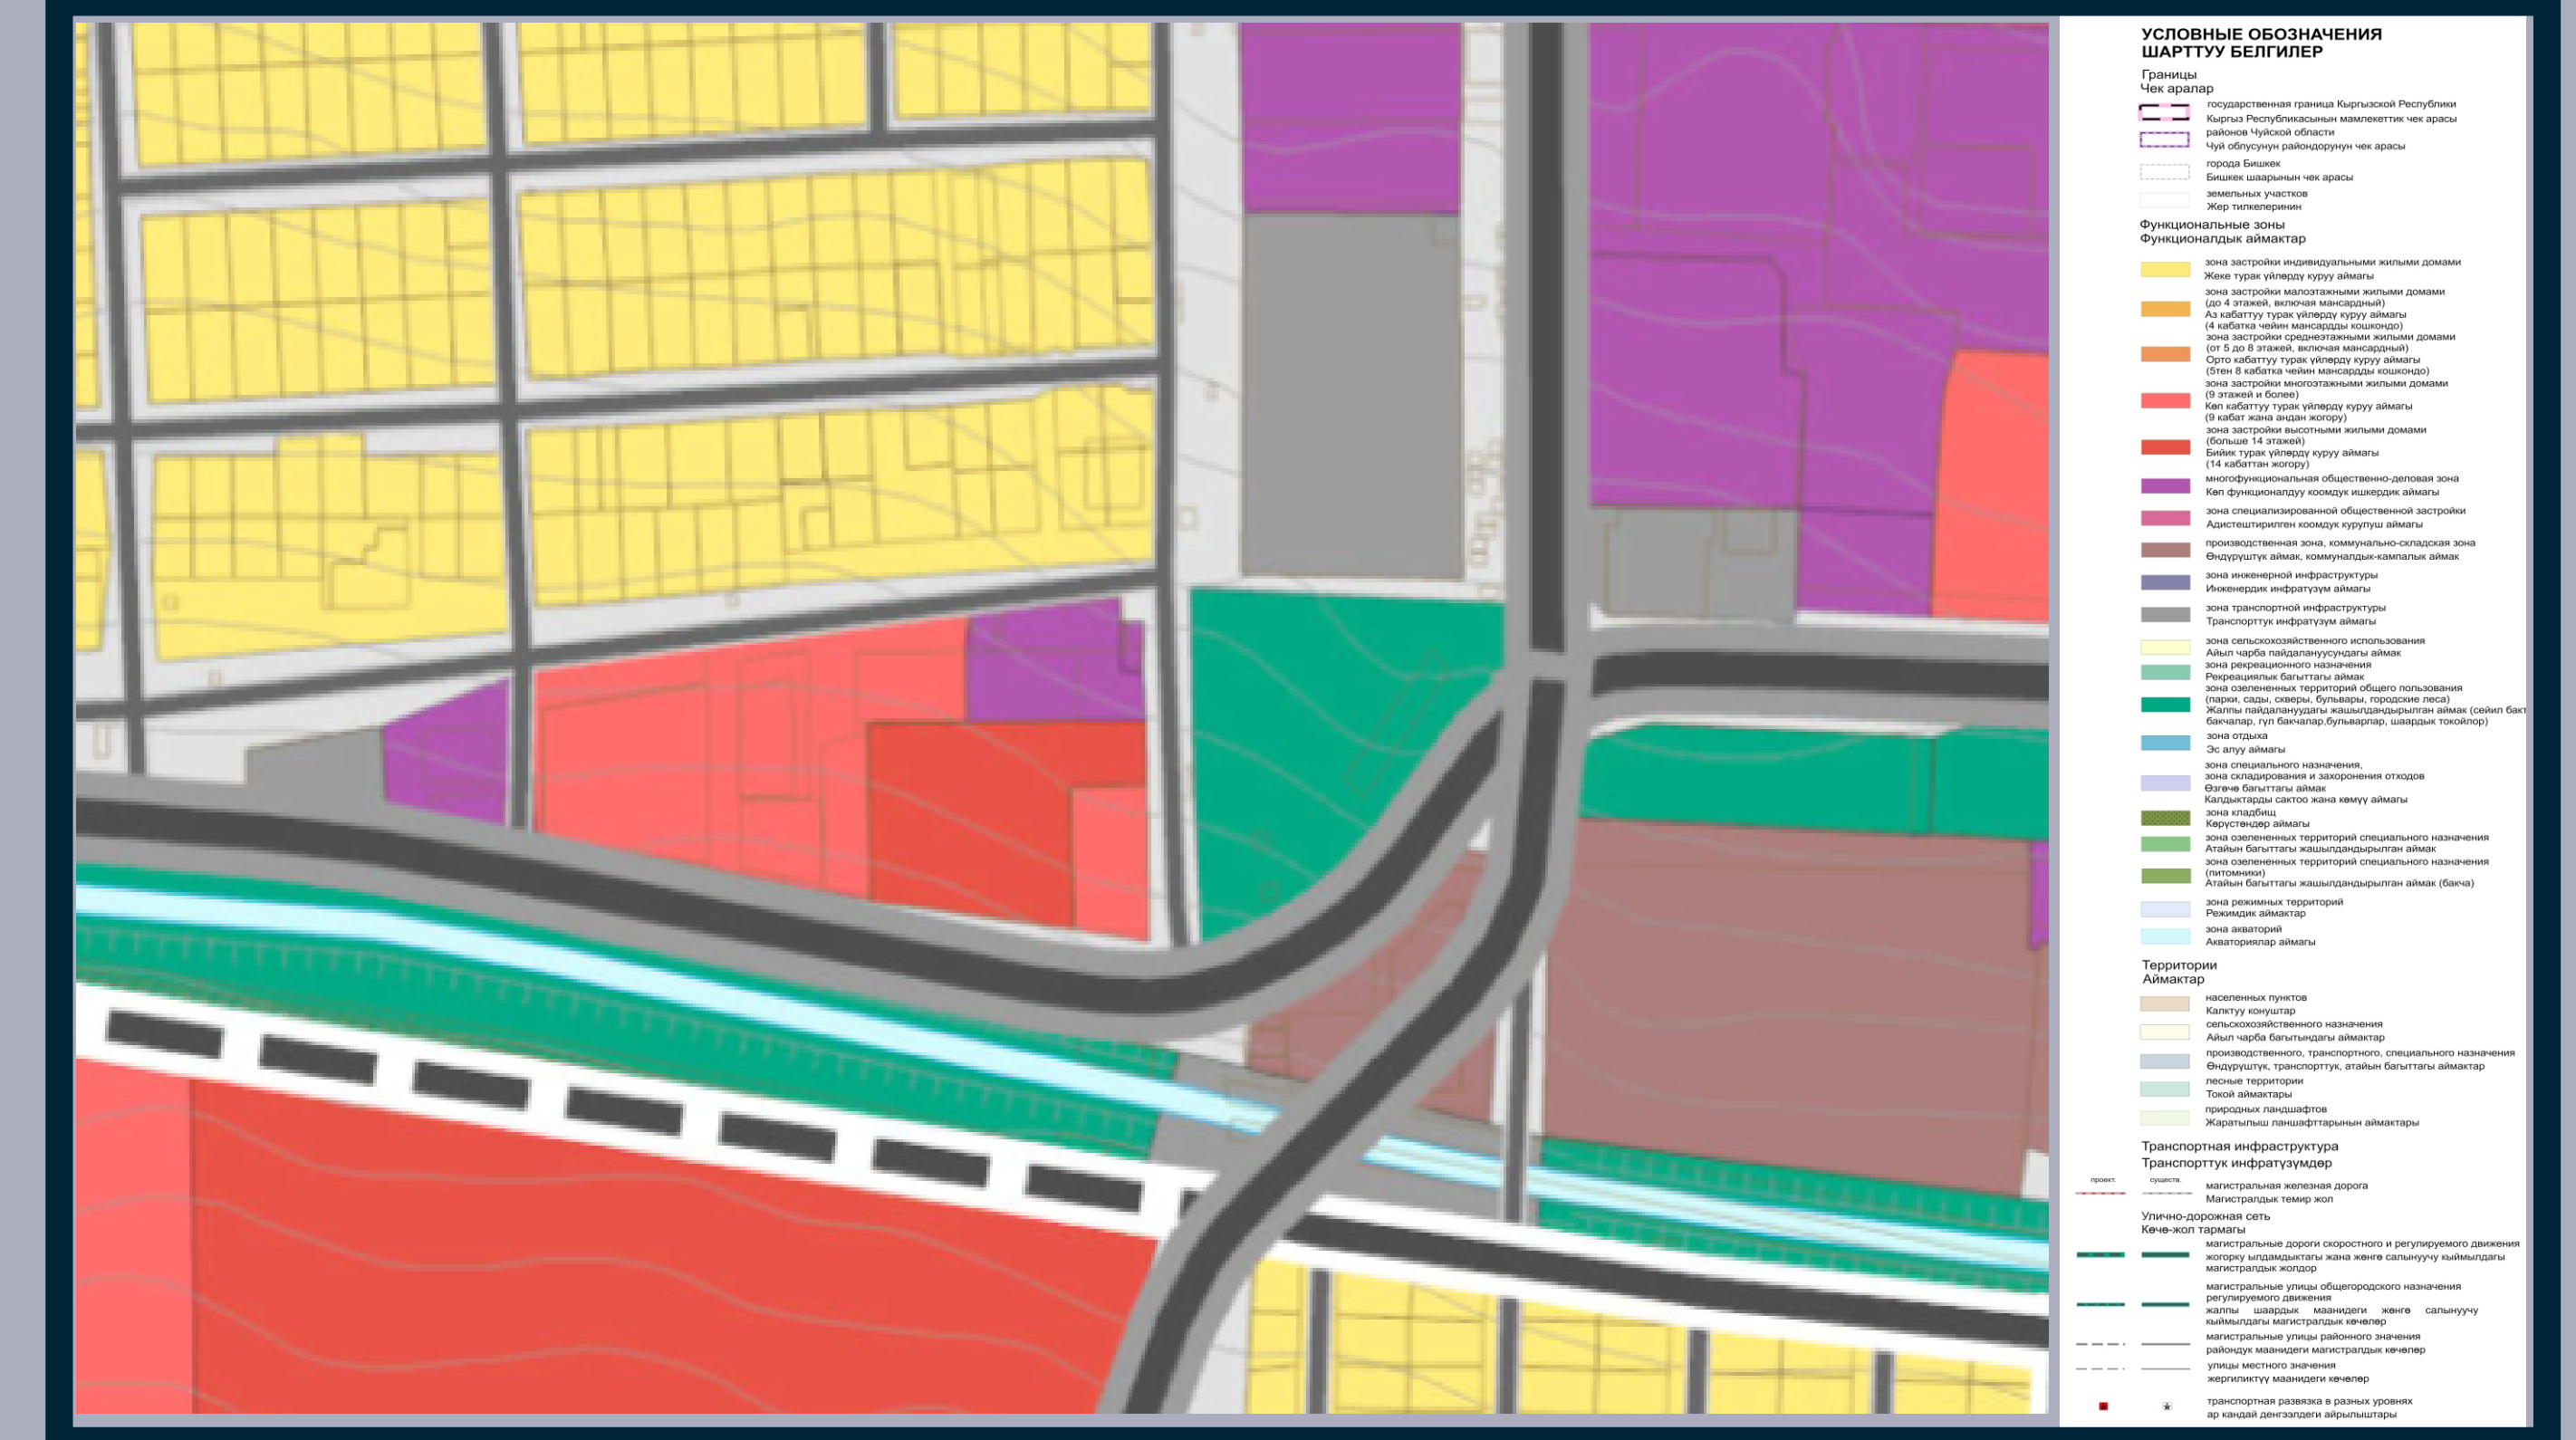


Снимок из Гугл




Ген план До

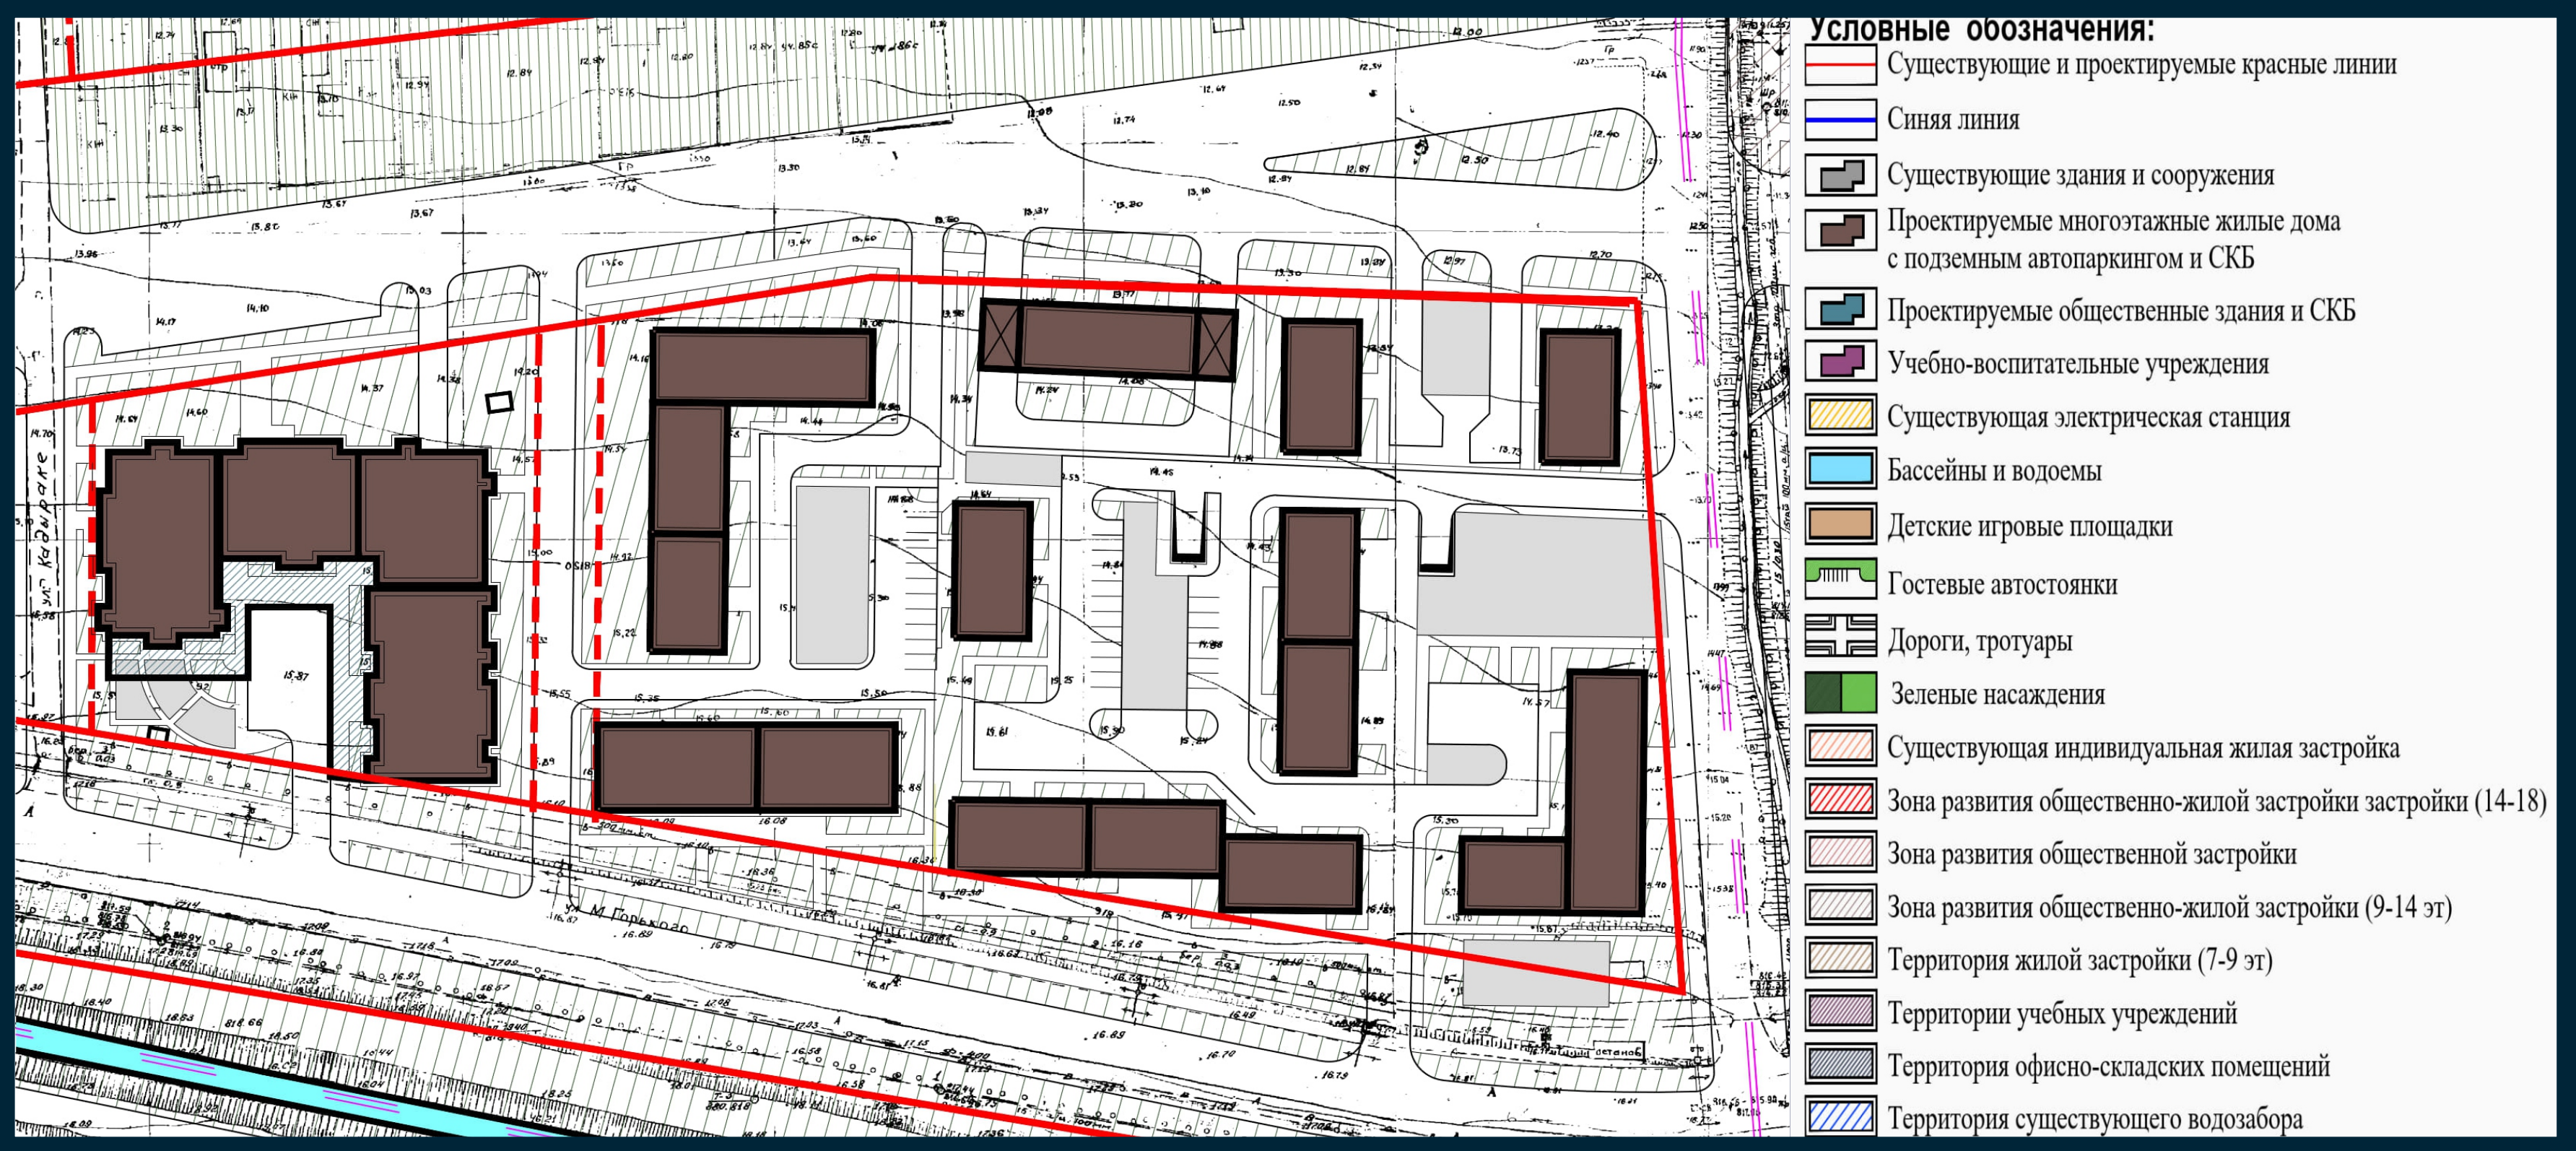

После корректуры

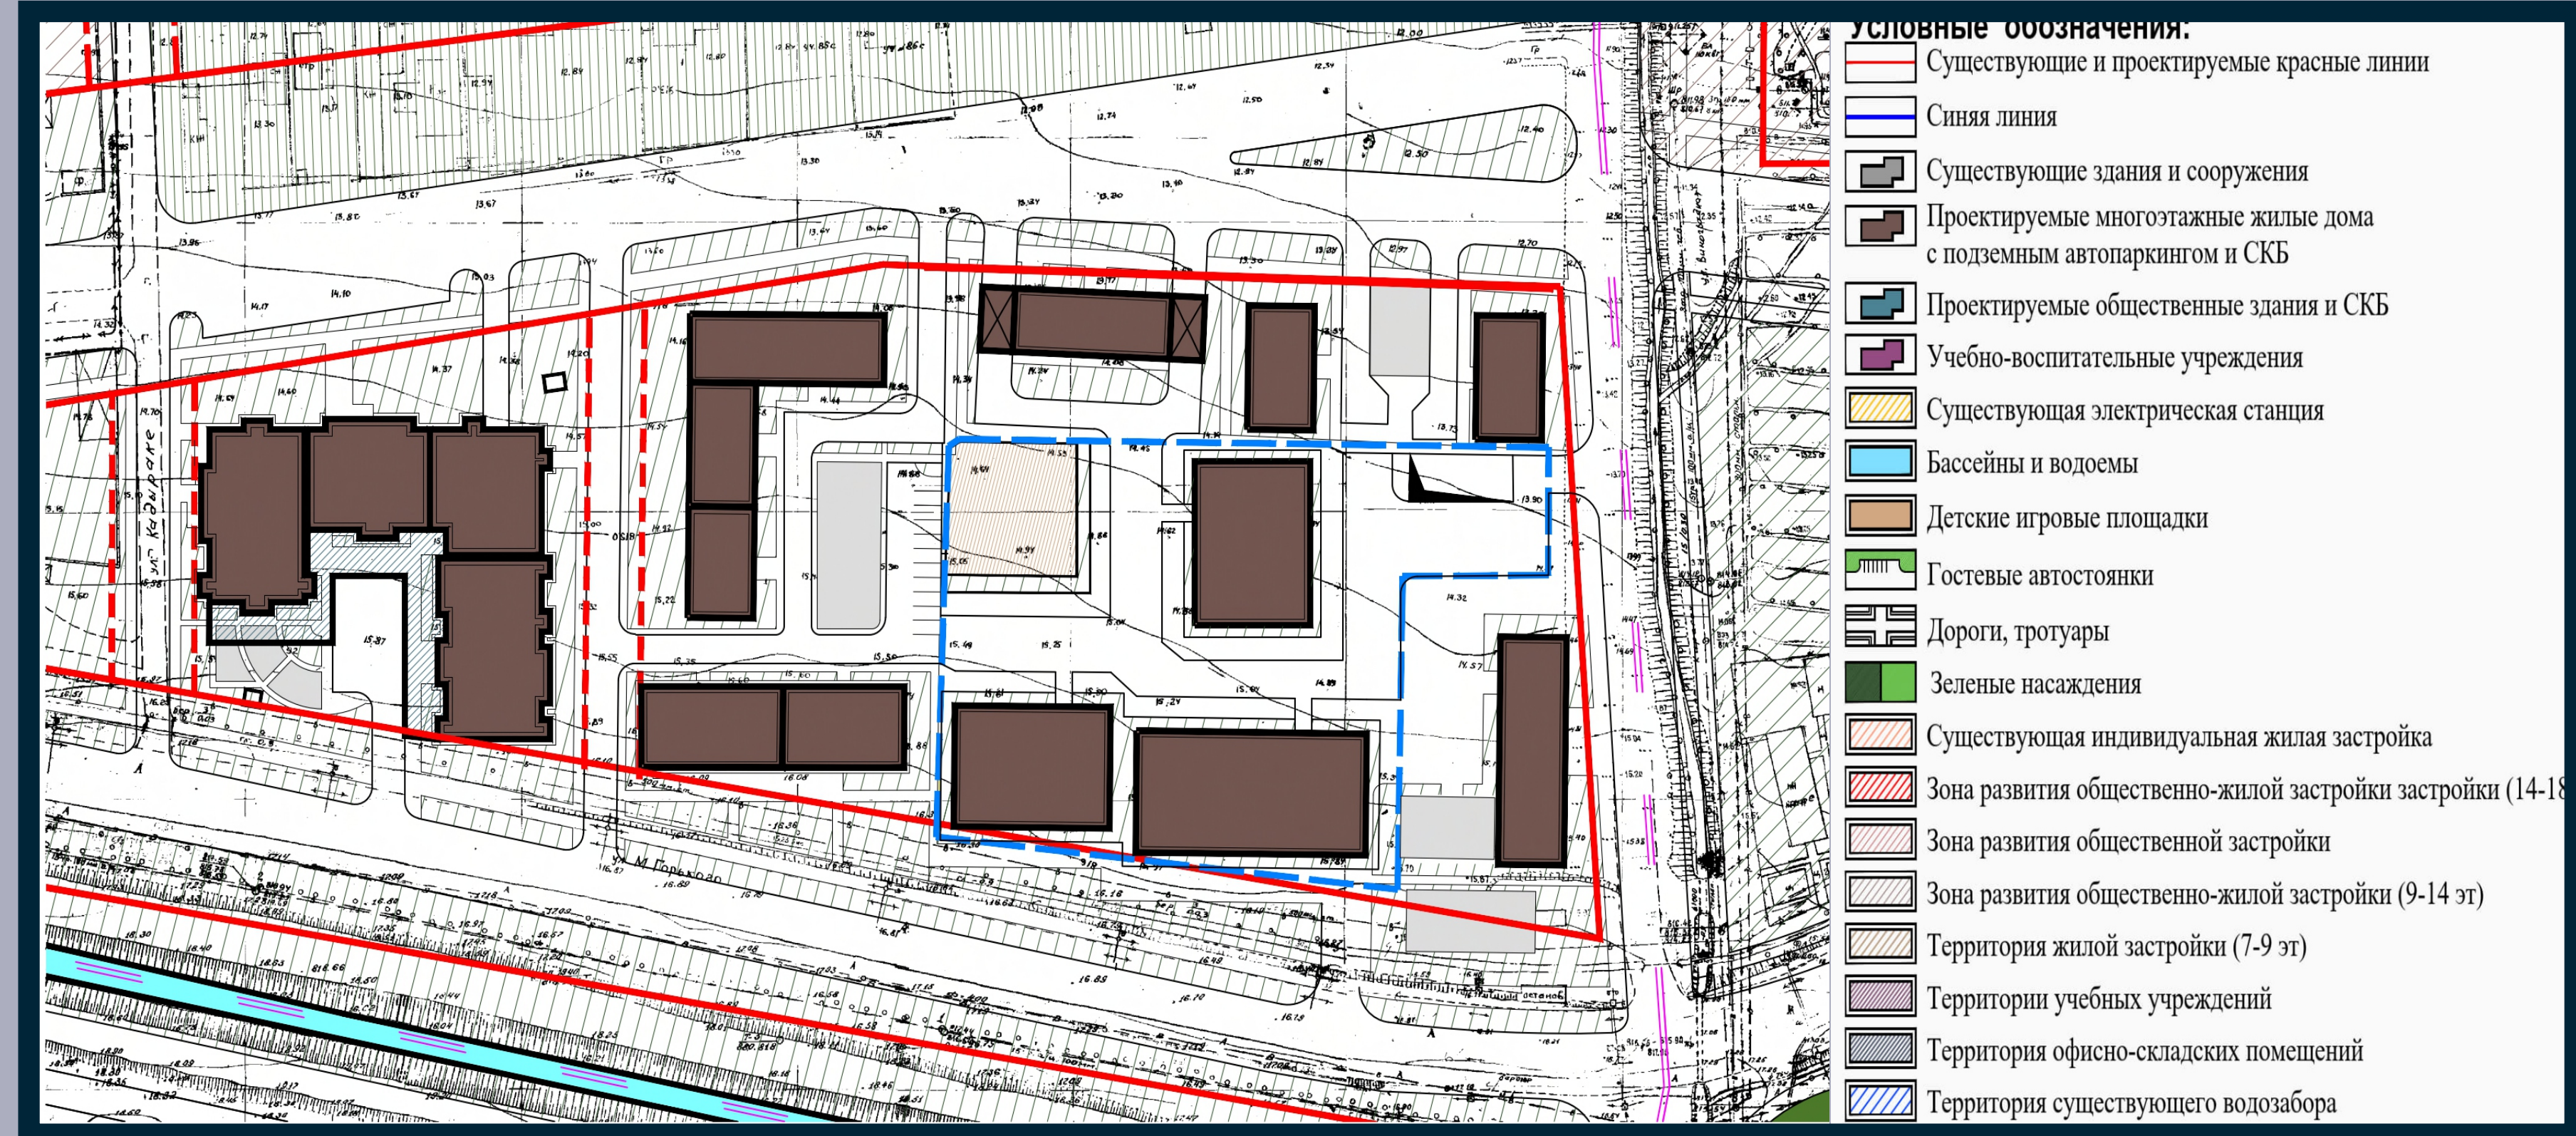

Ген План

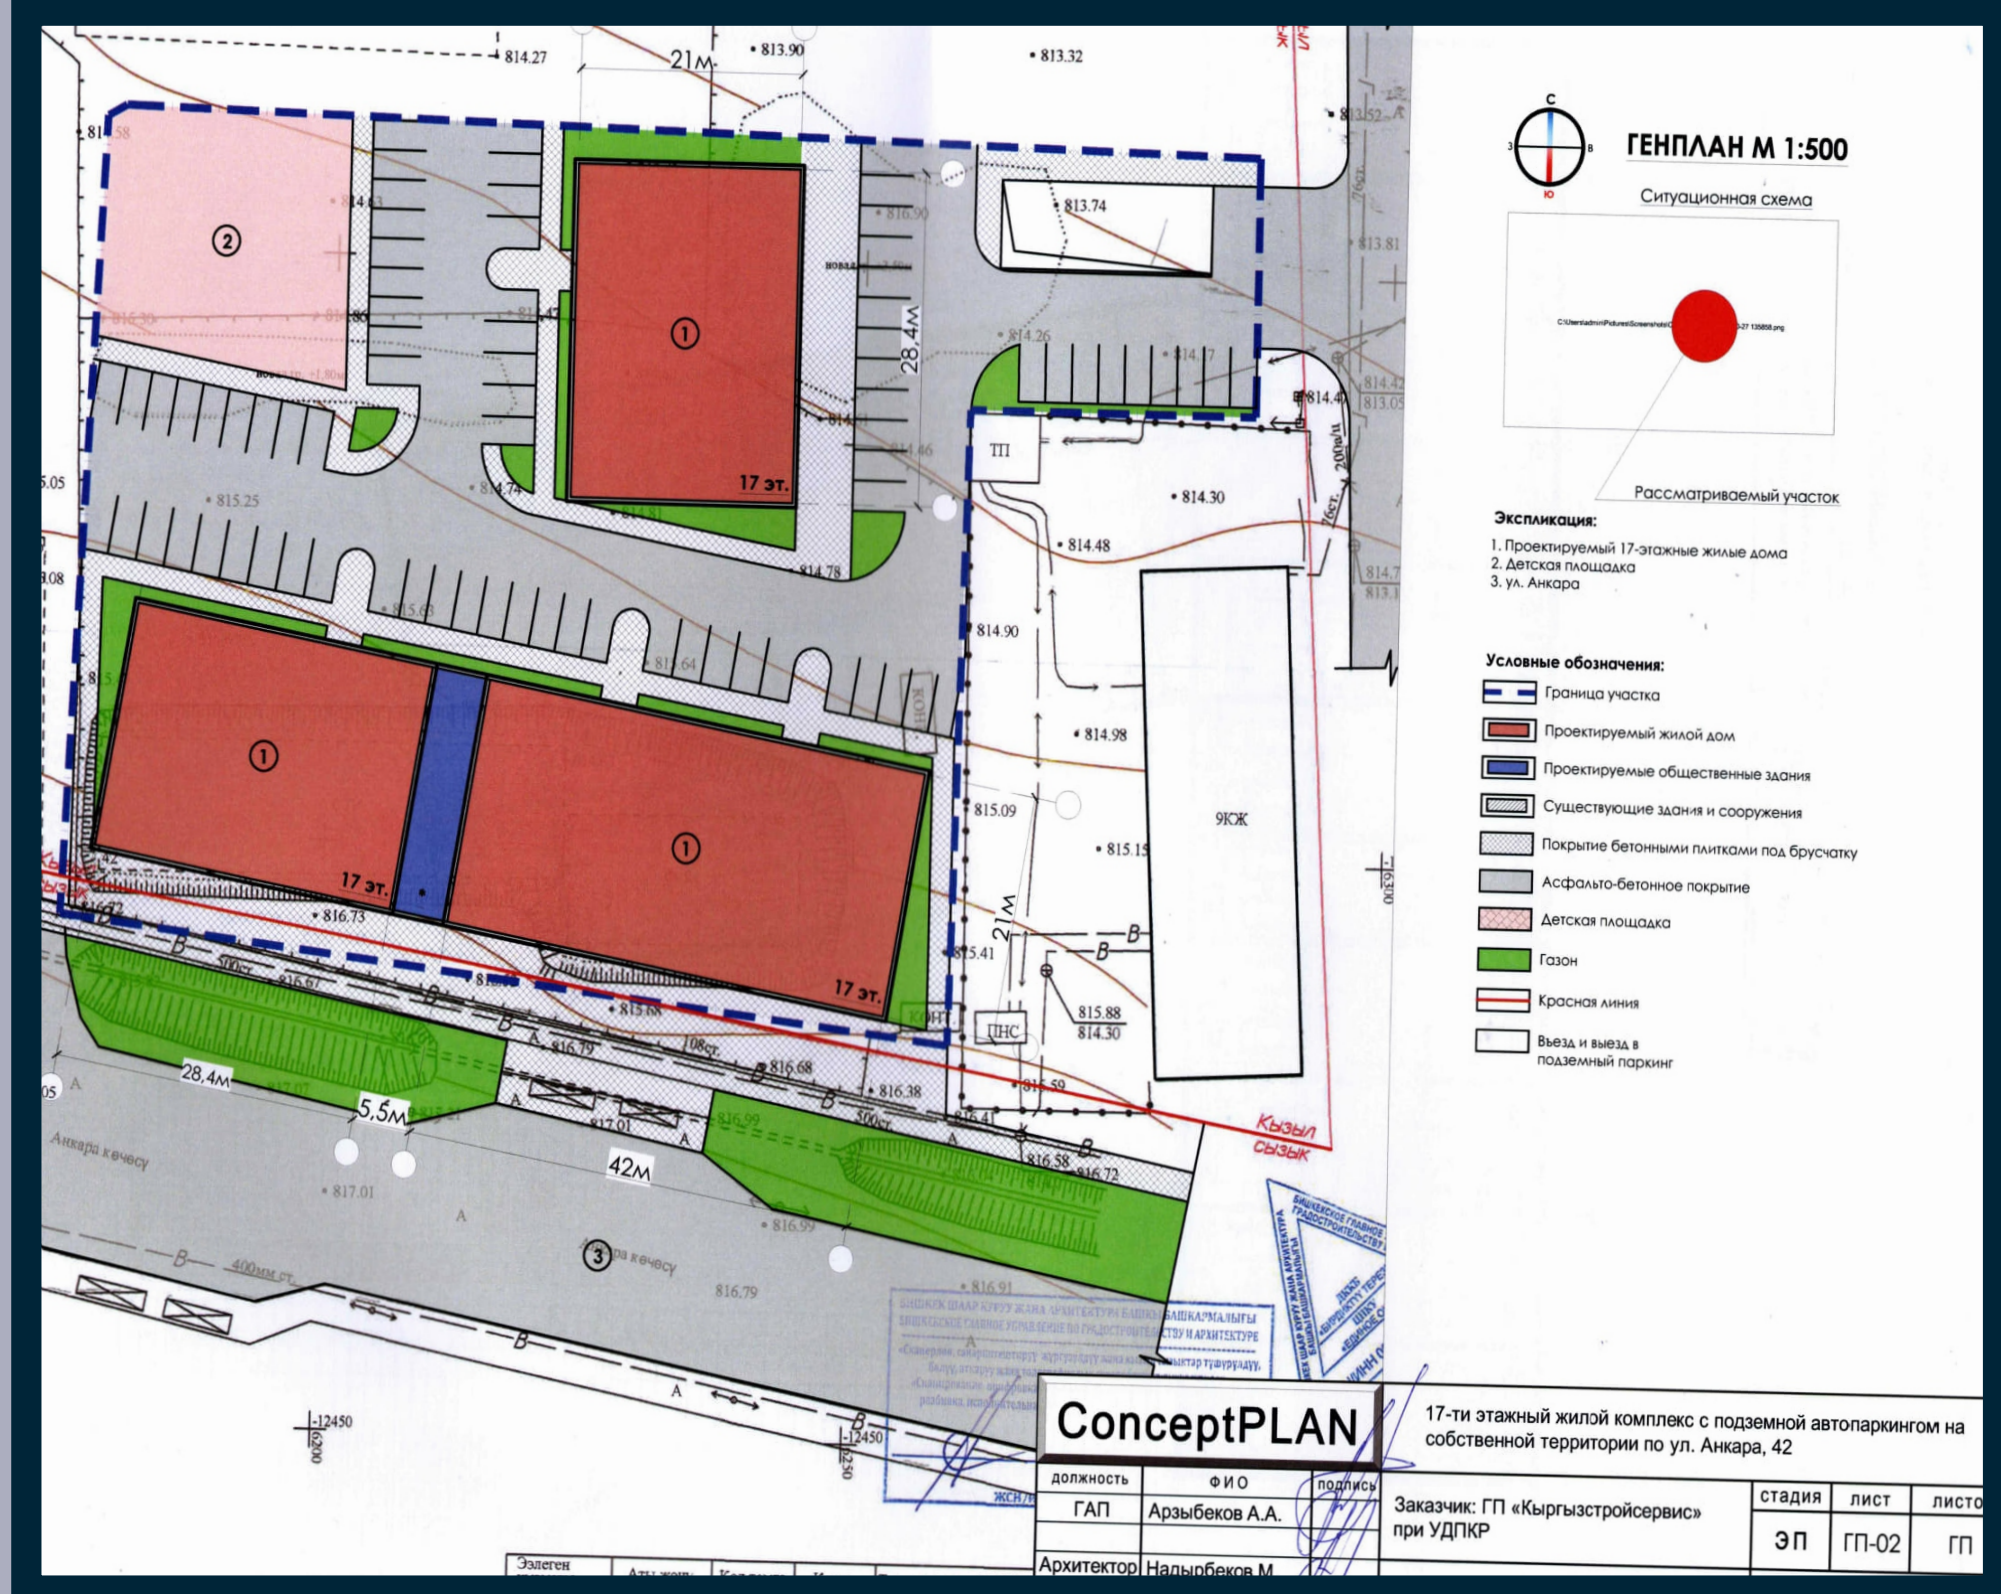

3D Визуализация

