

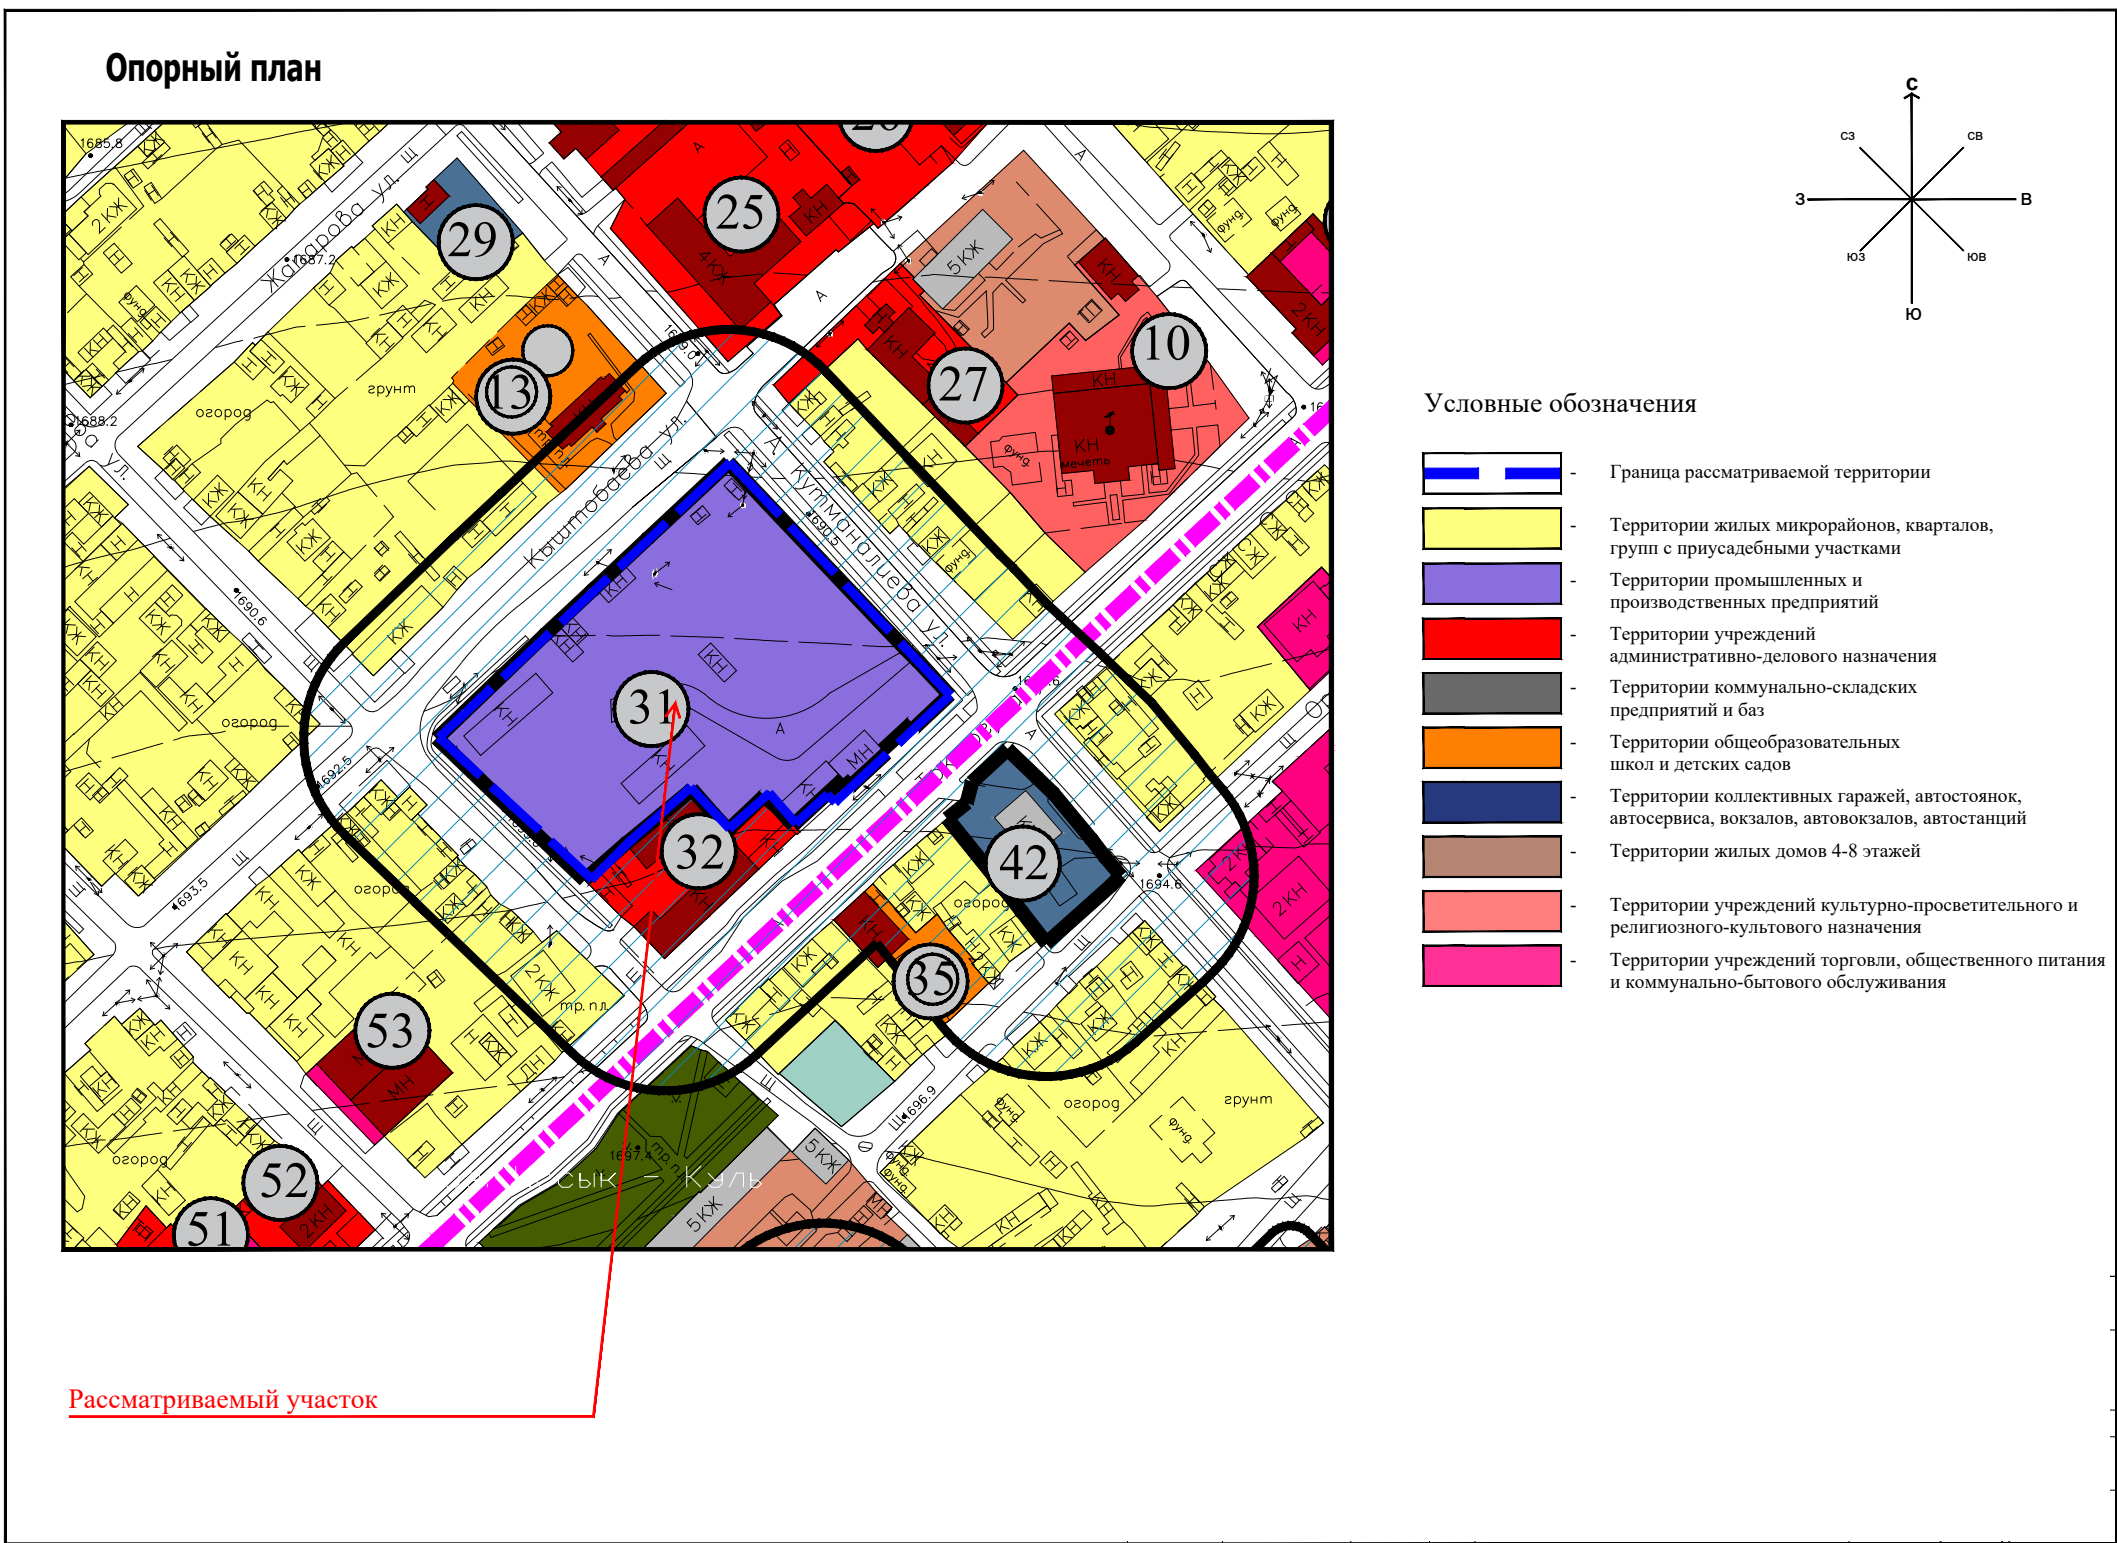
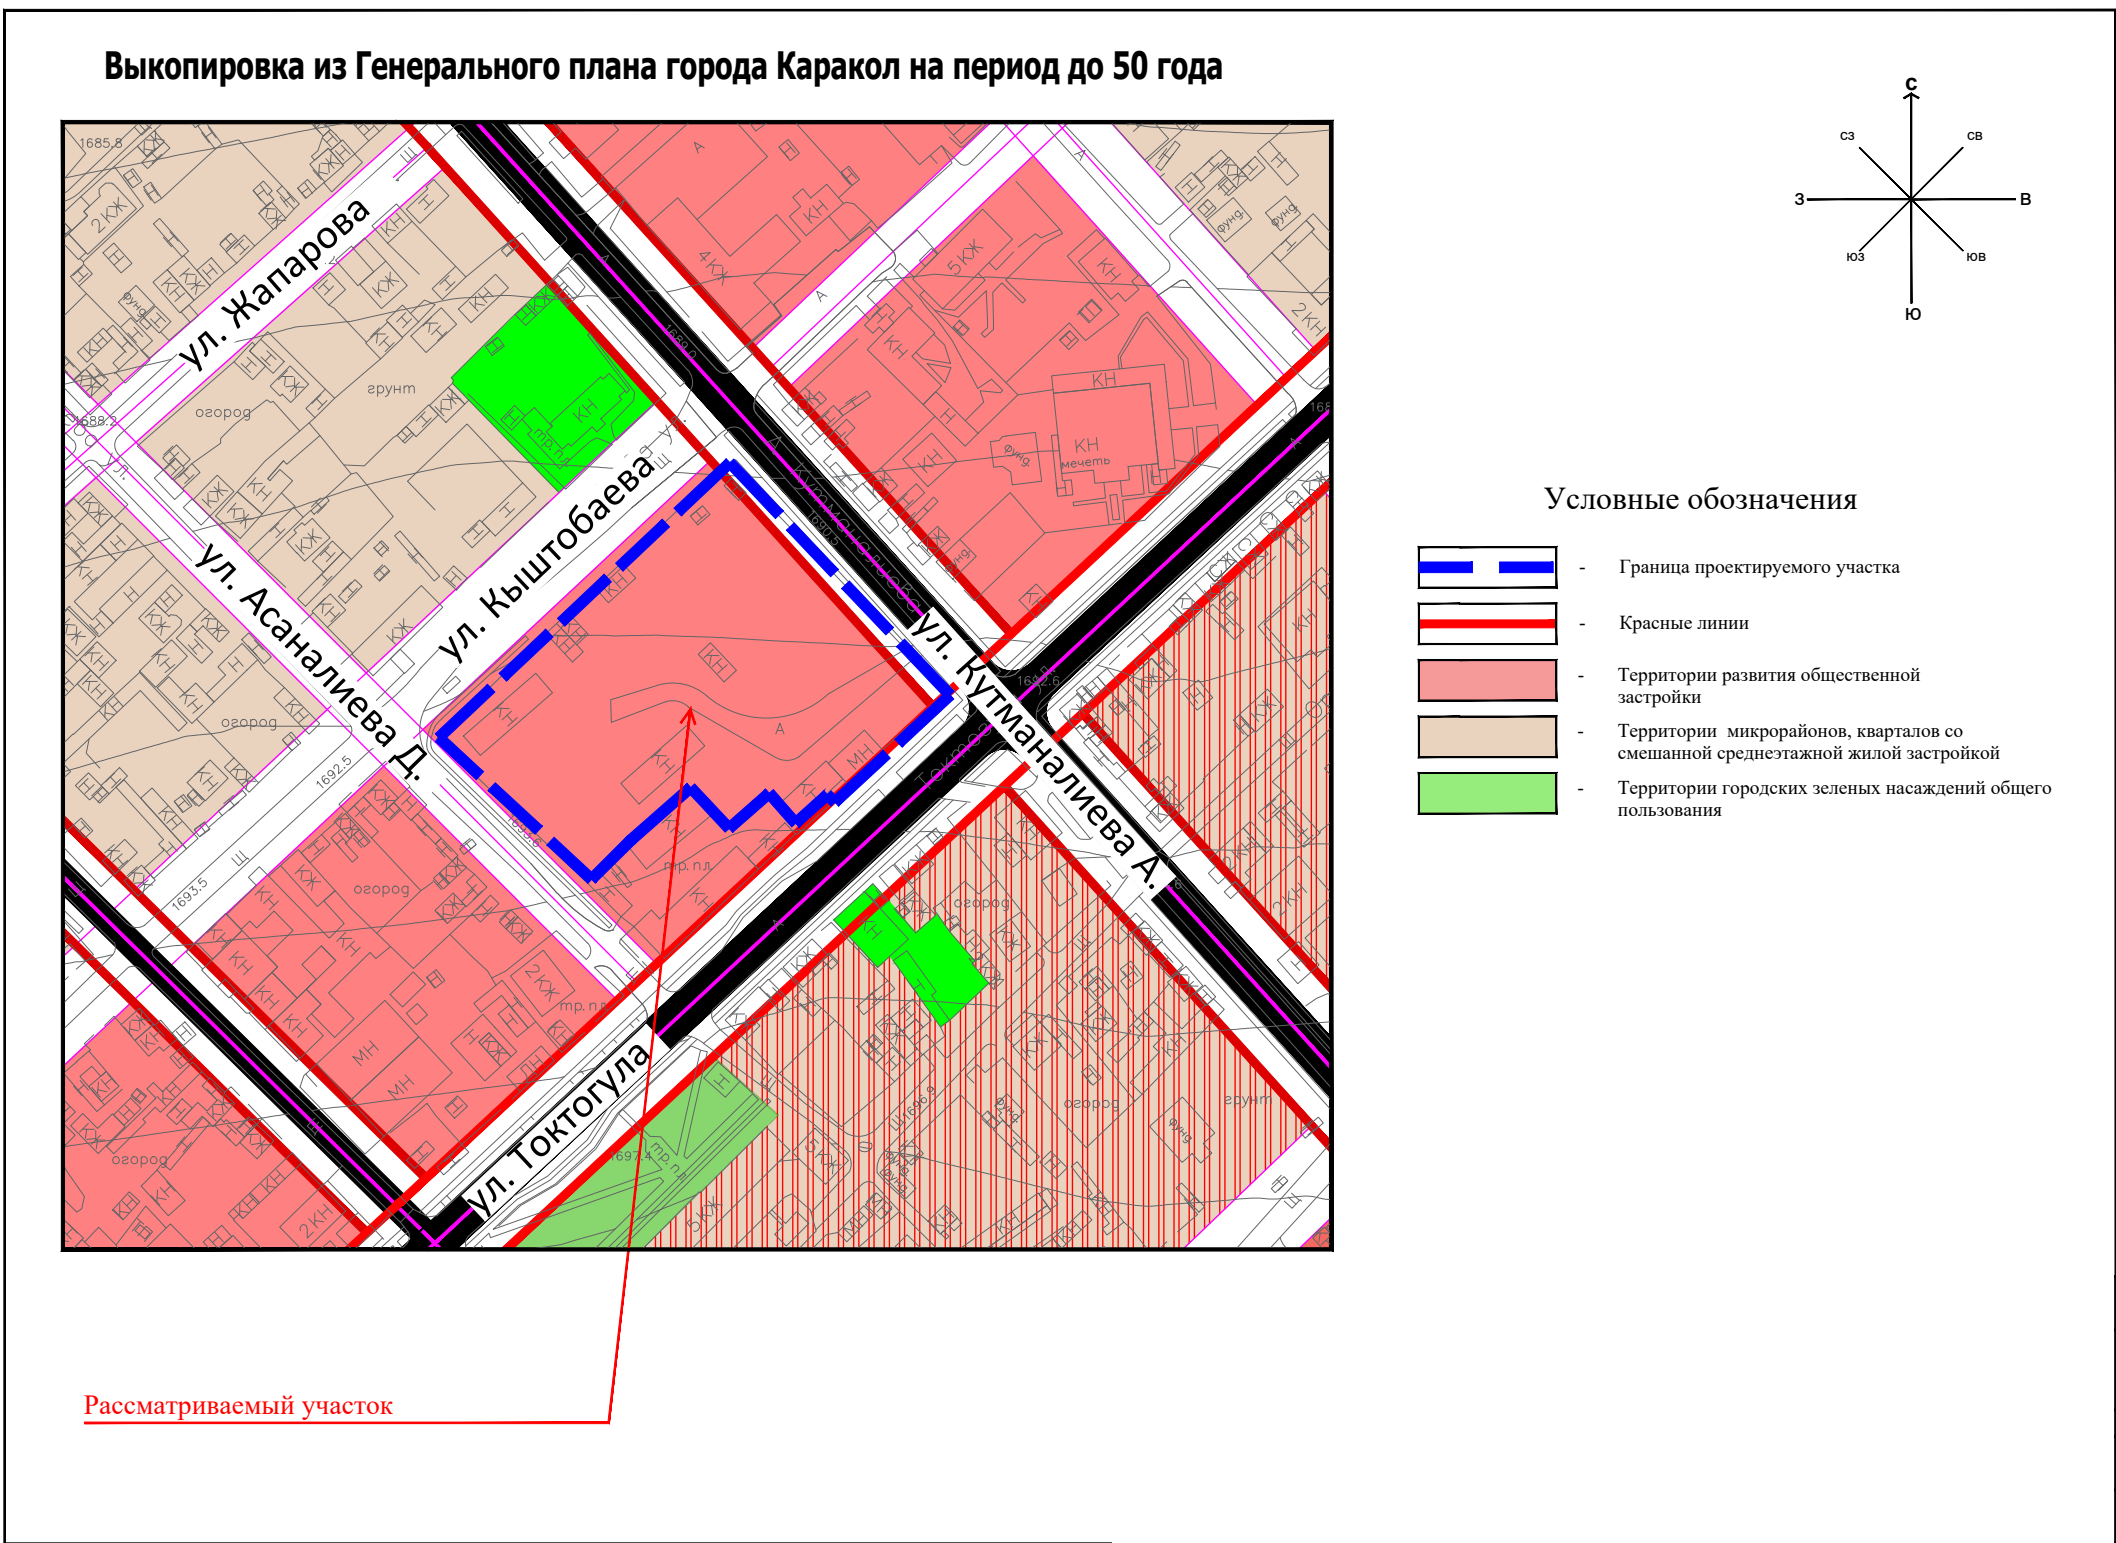
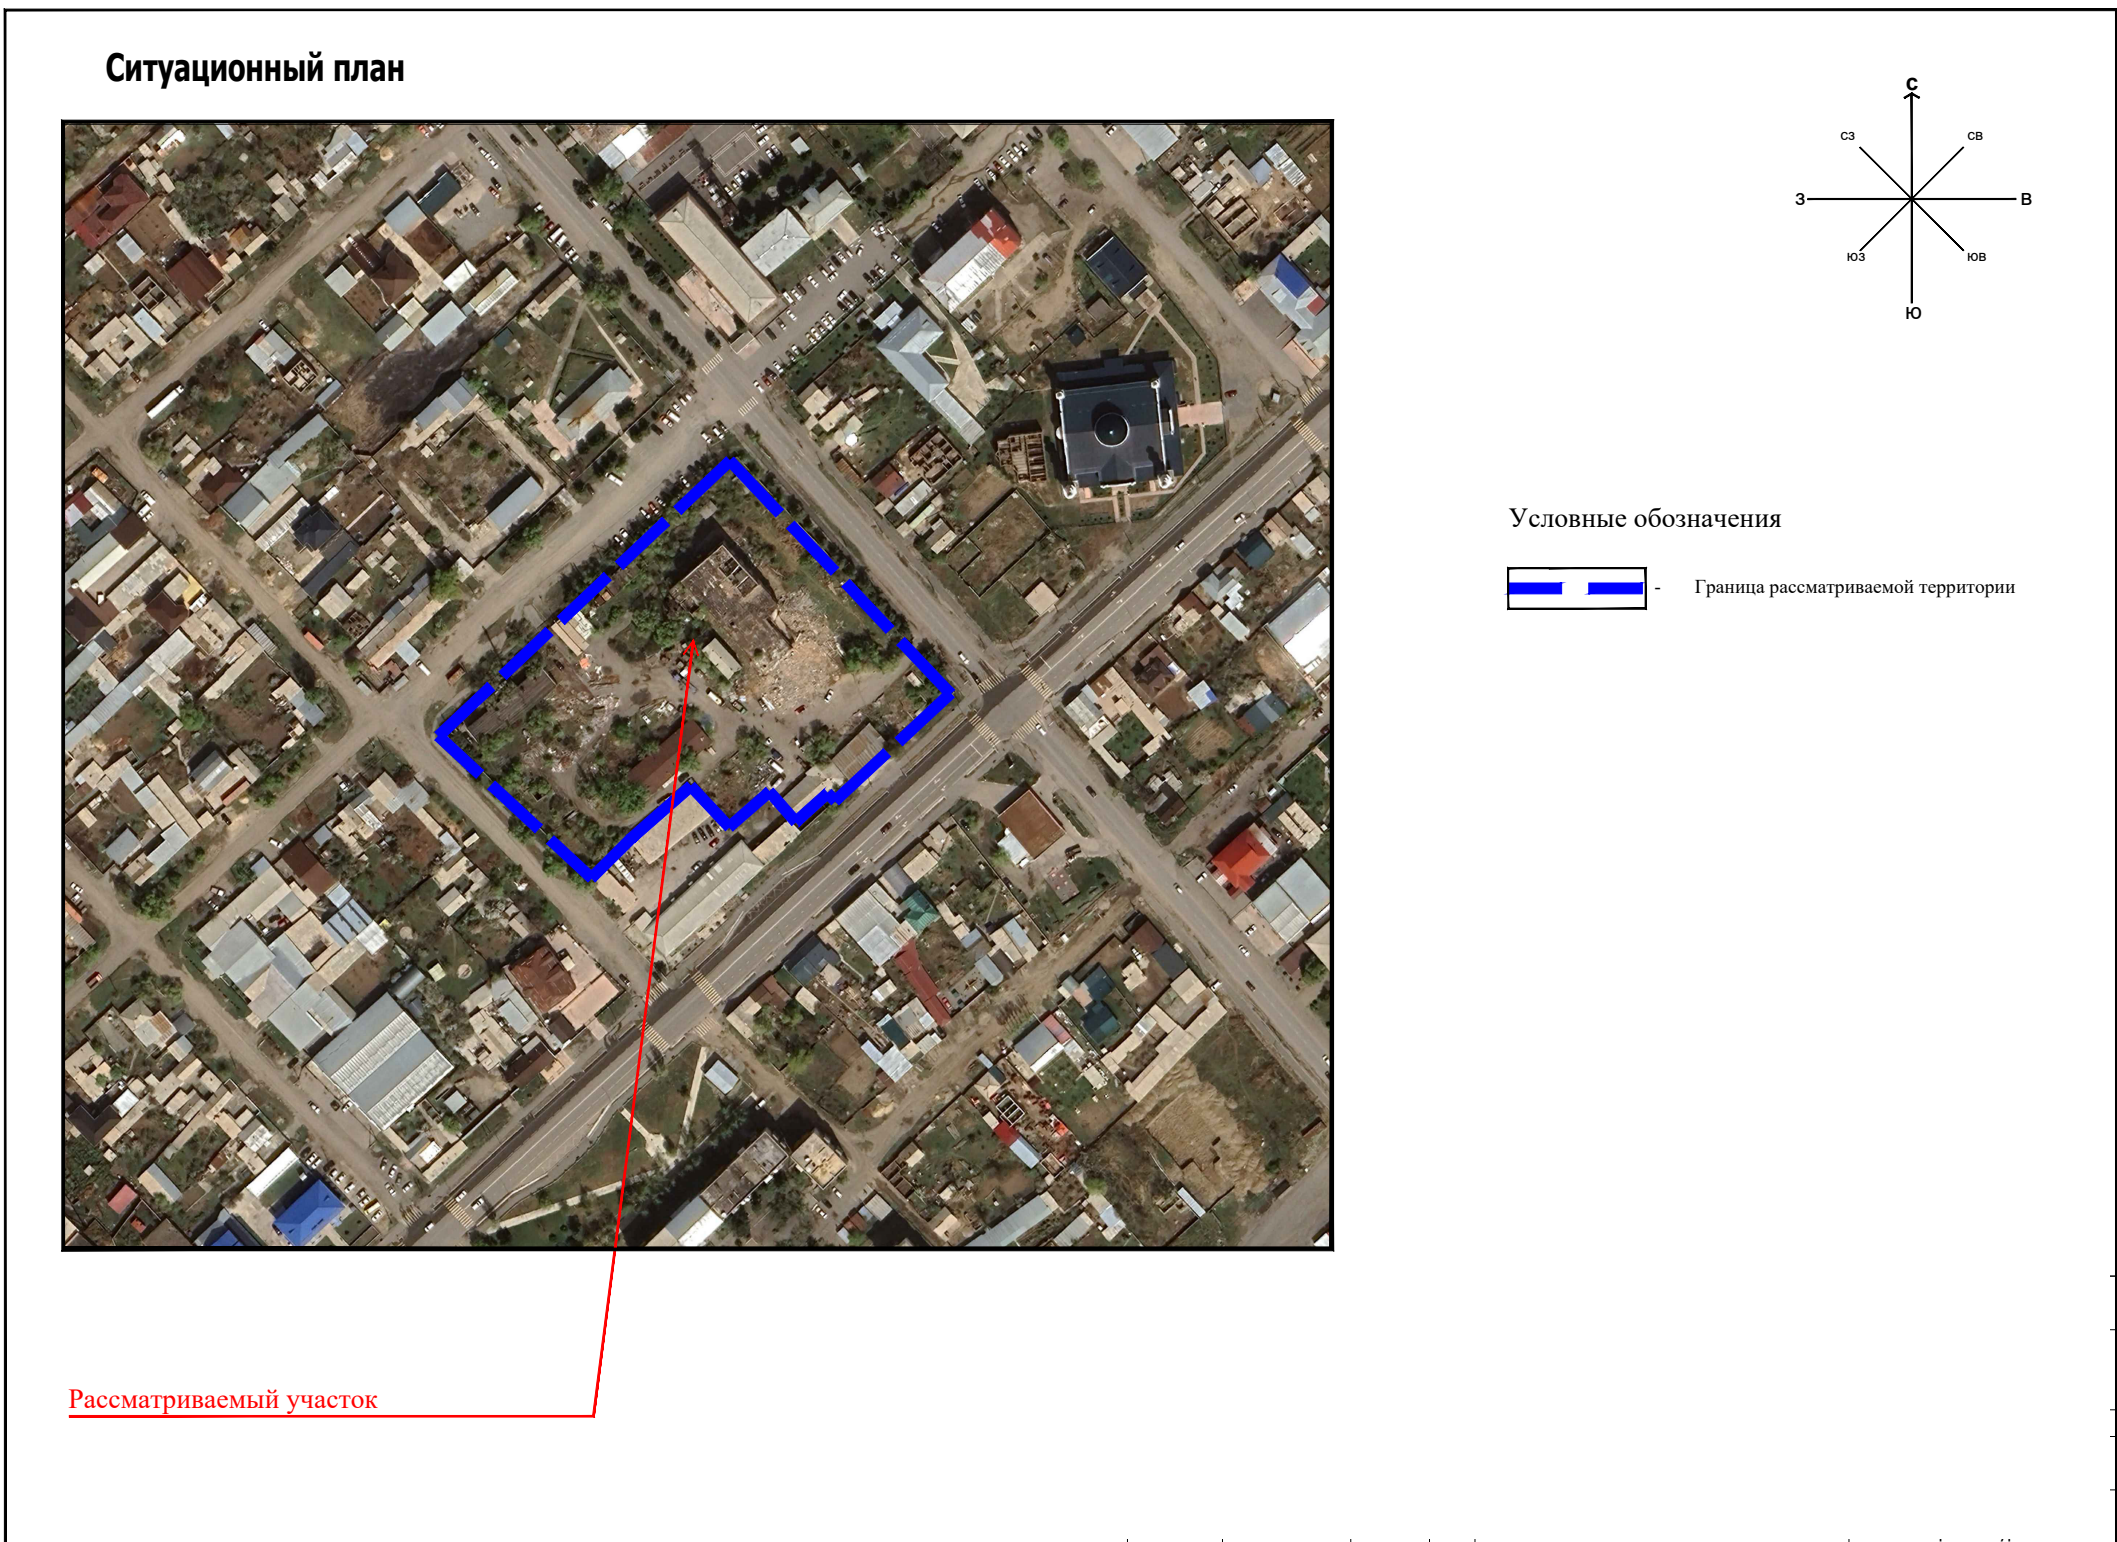
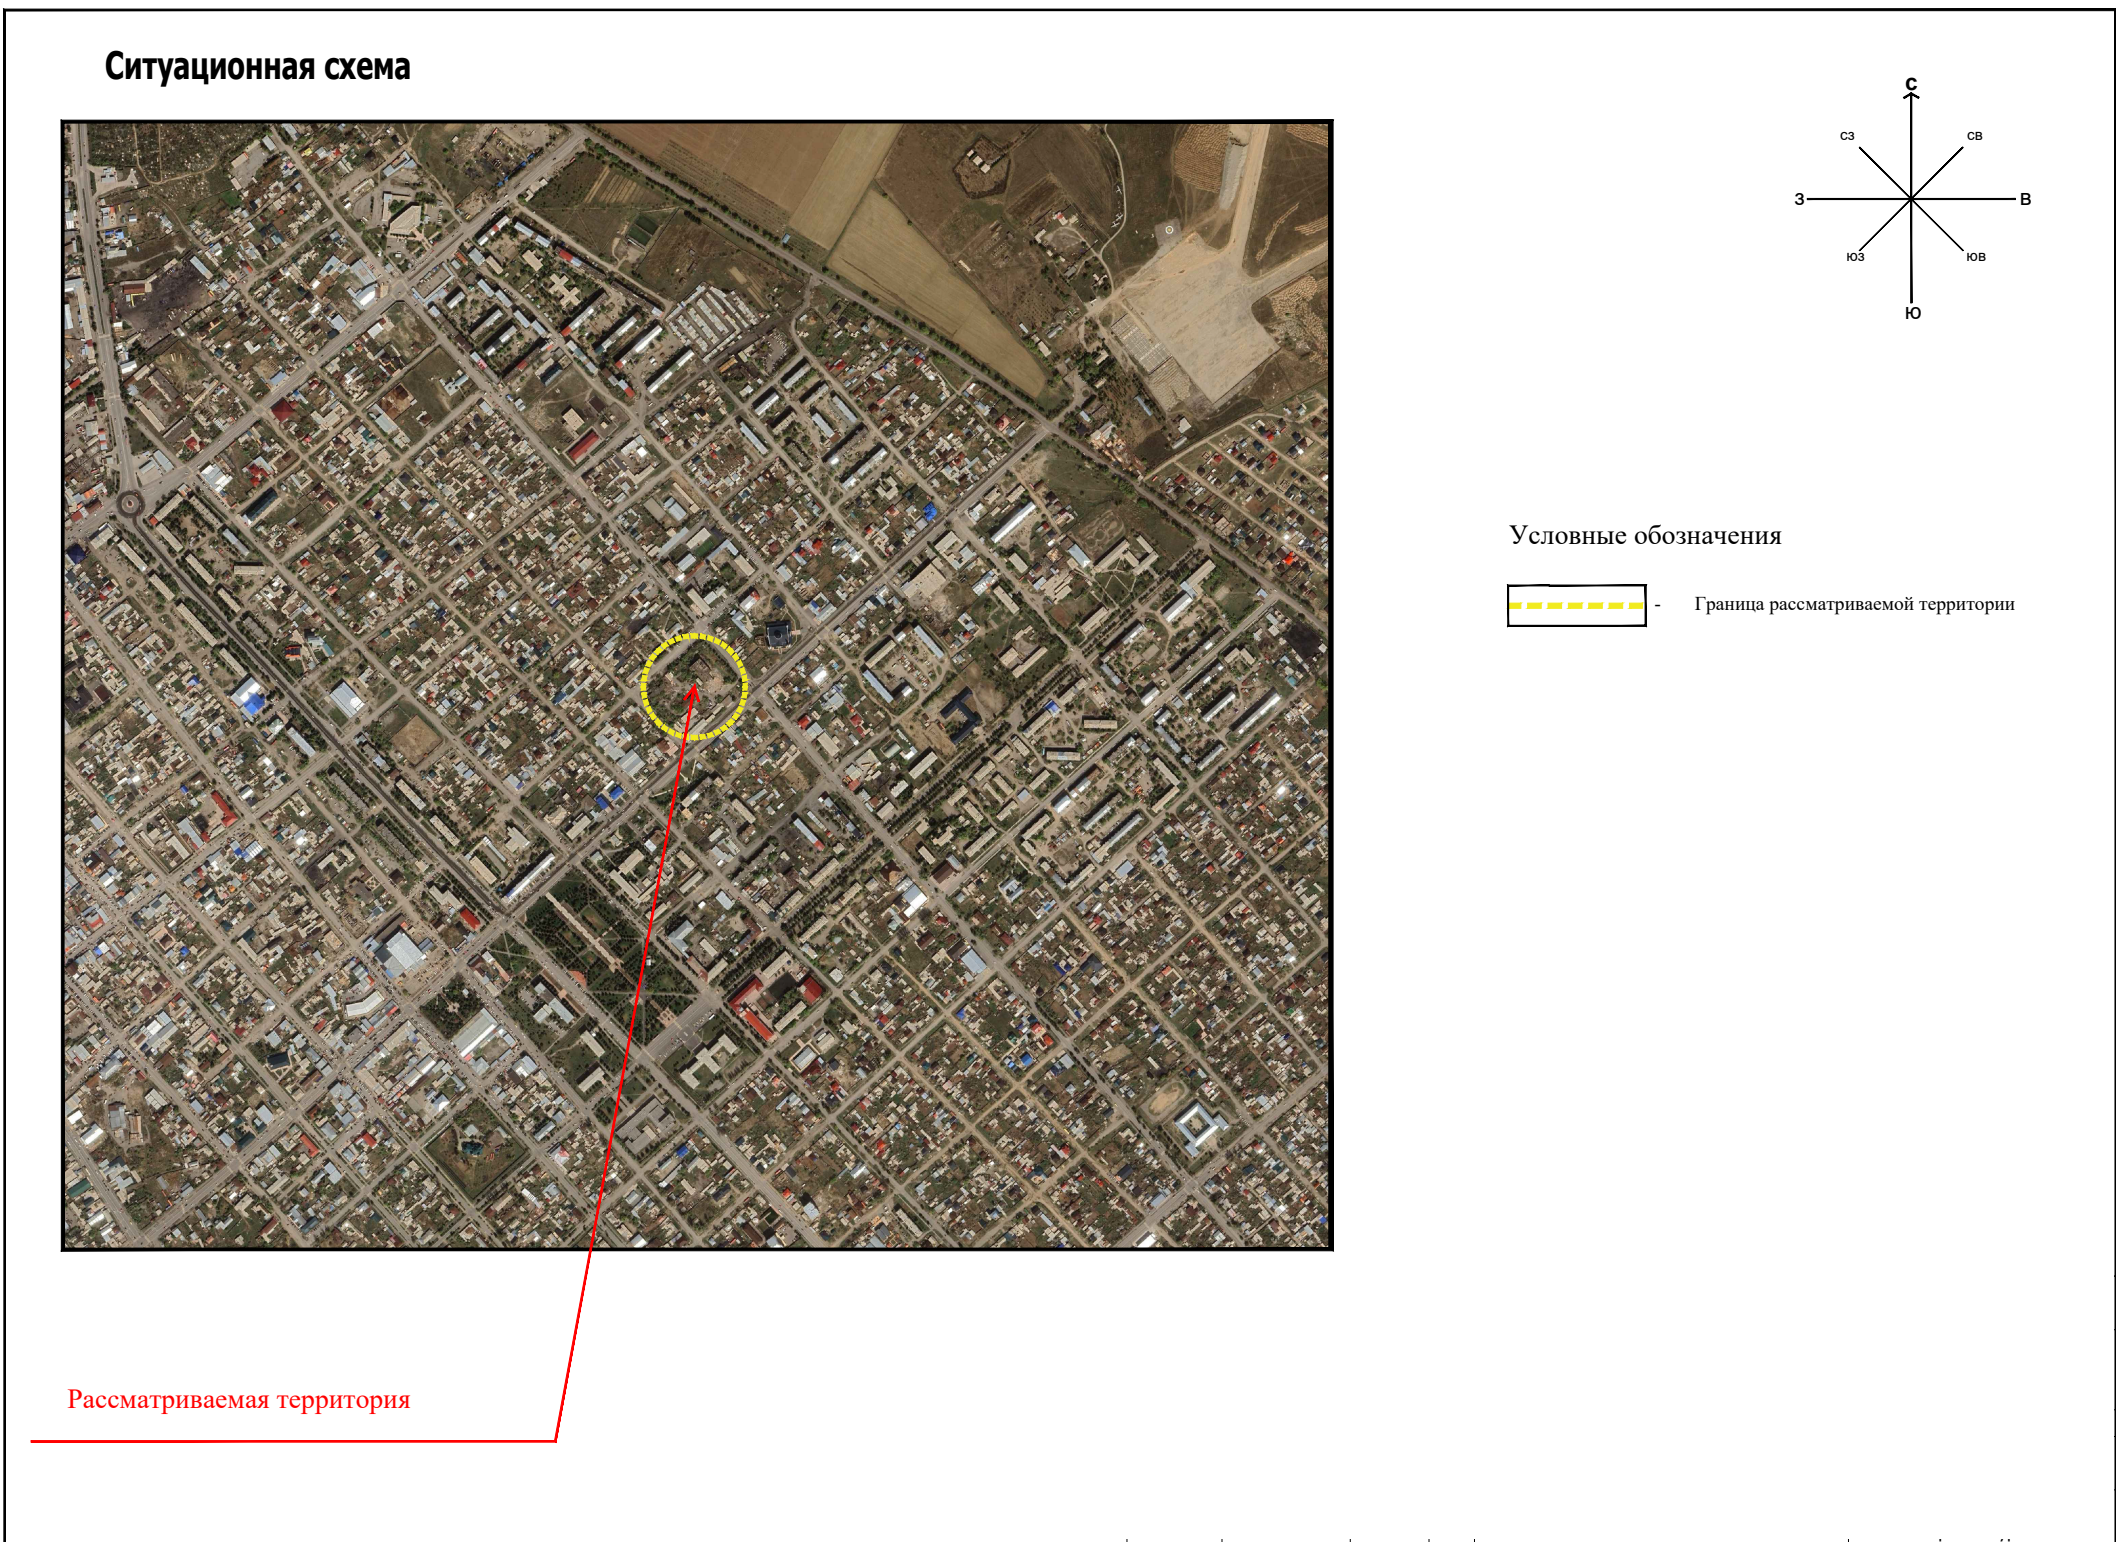


Проекта застройки территории для размещения 5-ти этажного жилого дома с объектами СКБ и подземным автопаркингом в г. Каракол.

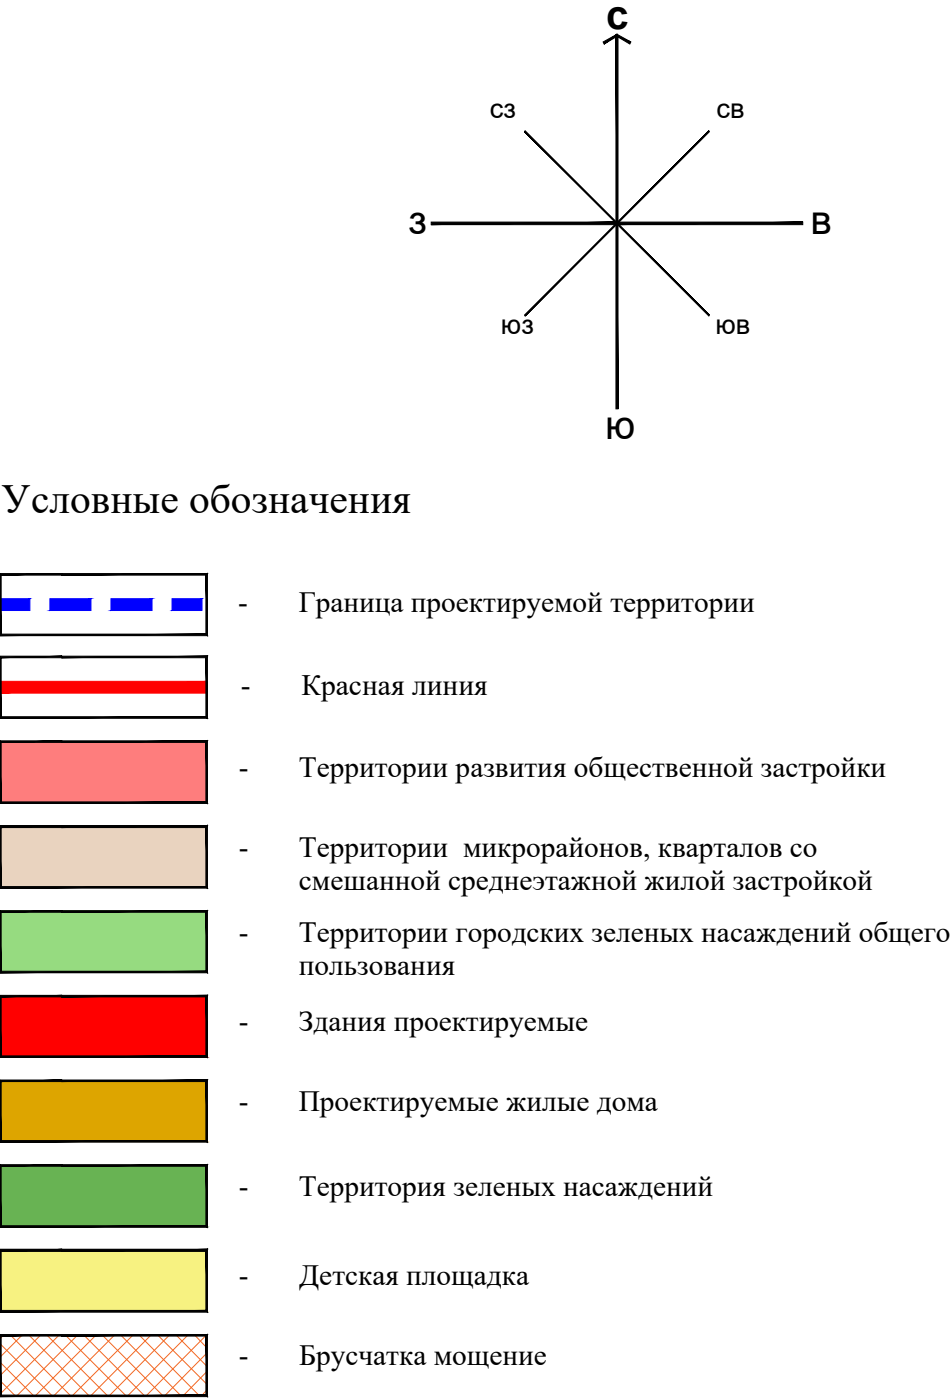

Генплан

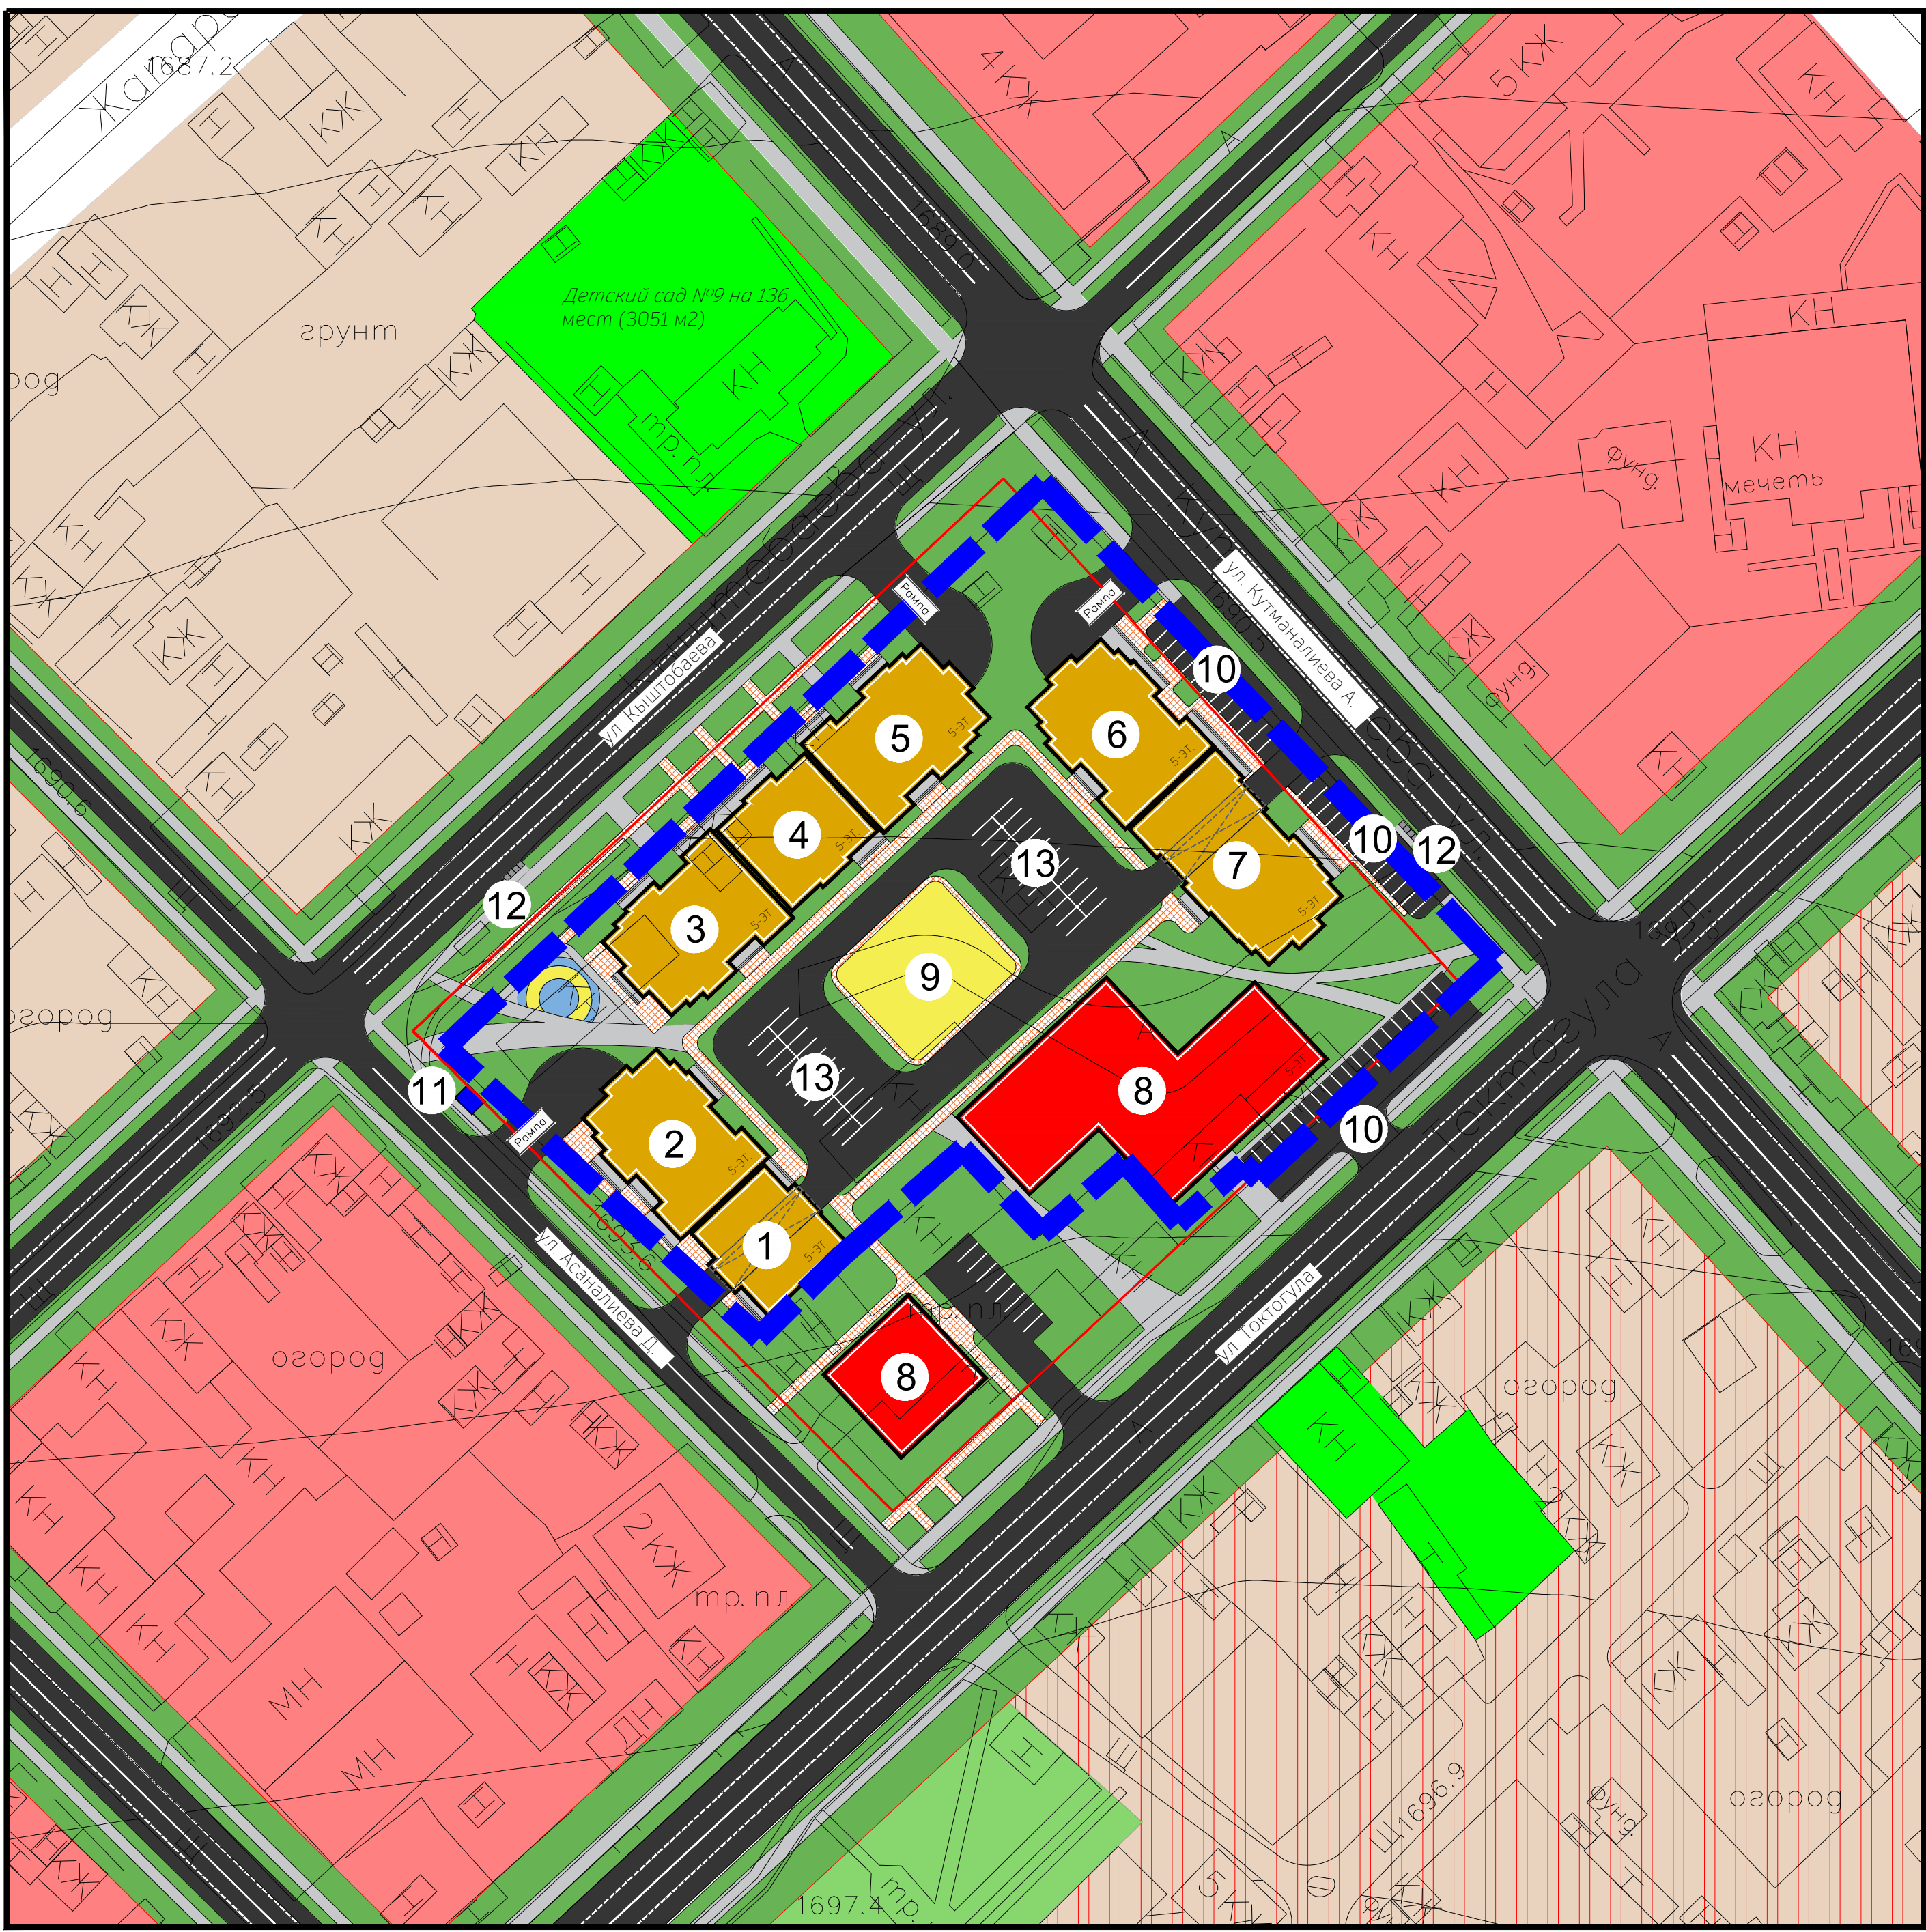

- Экспликация зданий и сооружений
- 5-этажный жилой дом с объектами социально-культурного и бытового назначения (Блок 1)
  - 5-этажный жилой дом с объектами социально-культурного и бытового назначения (Блок 2/А)
  - 5-этажный жилой дом с объектами социально-культурного и бытового назначения (Блок 2/Б)
  - 5-этажный жилой дом с объектами социально-культурного и бытового назначения (Блок 3)
  - 5-этажный жилой дом с объектами социально-культурного и бытового назначения (Блок 2/В)
  - 5-этажный жилой дом с объектами социально-культурного и бытового назначения (Блок 2/Г)
  - 5-этажный жилой дом с объектами социально-культурного и бытового назначения (Блок 4)
  - 5-этажный отель
  - Детская игровая площадка
  - Гостевая автостоянка
  - Трансформаторная подстанция (ТП)
  - Место сбора твердых бытовых отходов
  - Надземная автостоянка

Технико - экономические показатели

|                                  |                        |
|----------------------------------|------------------------|
| Площадь проектируемой территории | - 1,5 га               |
| Общая площадь застройки:         | - 5140,0м <sup>2</sup> |
| Брусчатка                        | - 9860,0м <sup>2</sup> |
| Детская игровая площадка         | - 582,3м <sup>2</sup>  |
| Общая площадь озеленения         | - 5280,0м <sup>2</sup> |
| Подземная парковка               | - 85 м/м               |
| Надземная парковка               | - 40 м/м               |
| Гостевая парковка                | - 46 м/м               |