

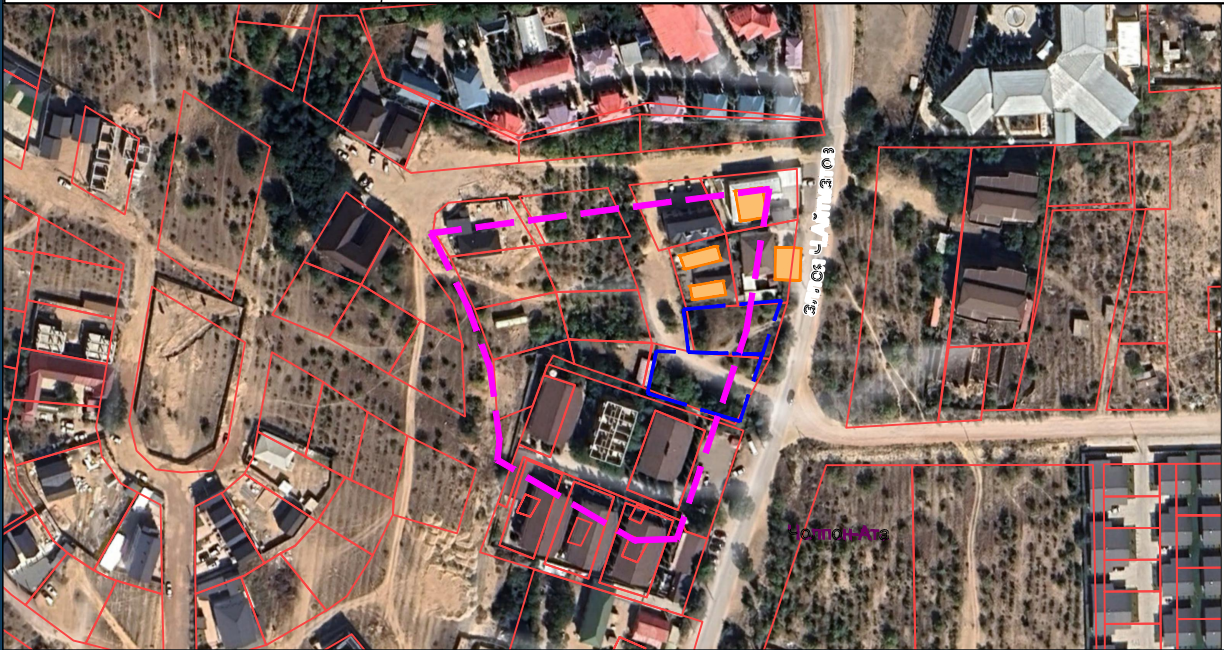
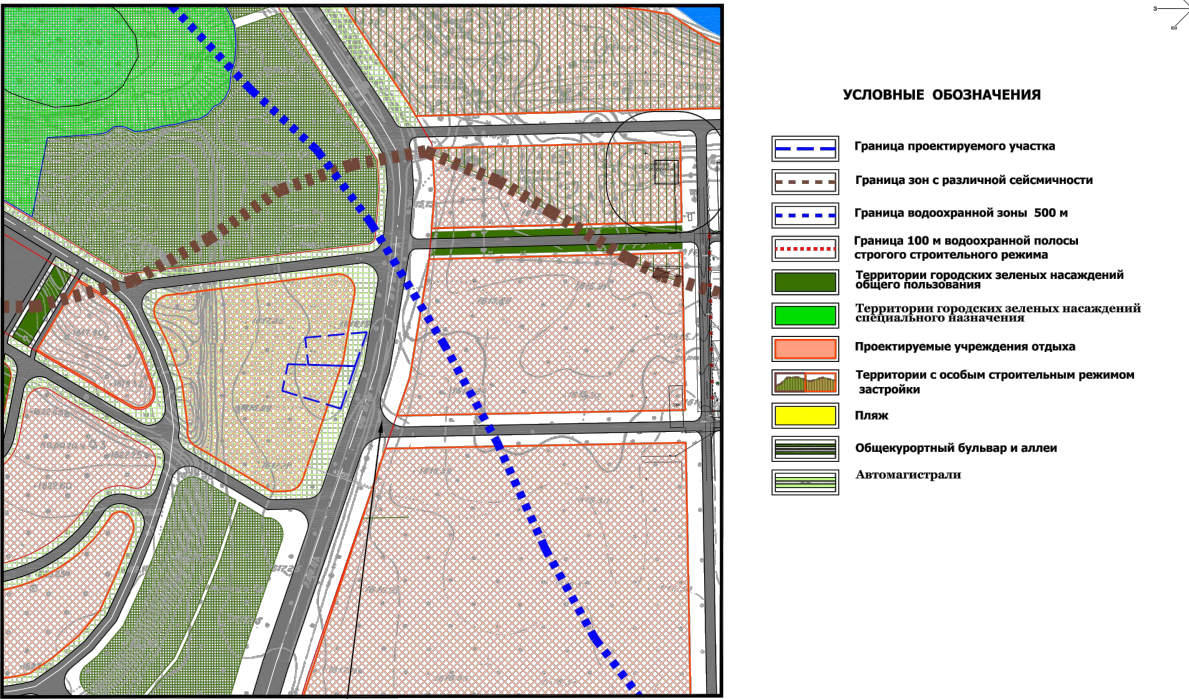


Выкопировка из генерального плана курорта Чолпон-Ата

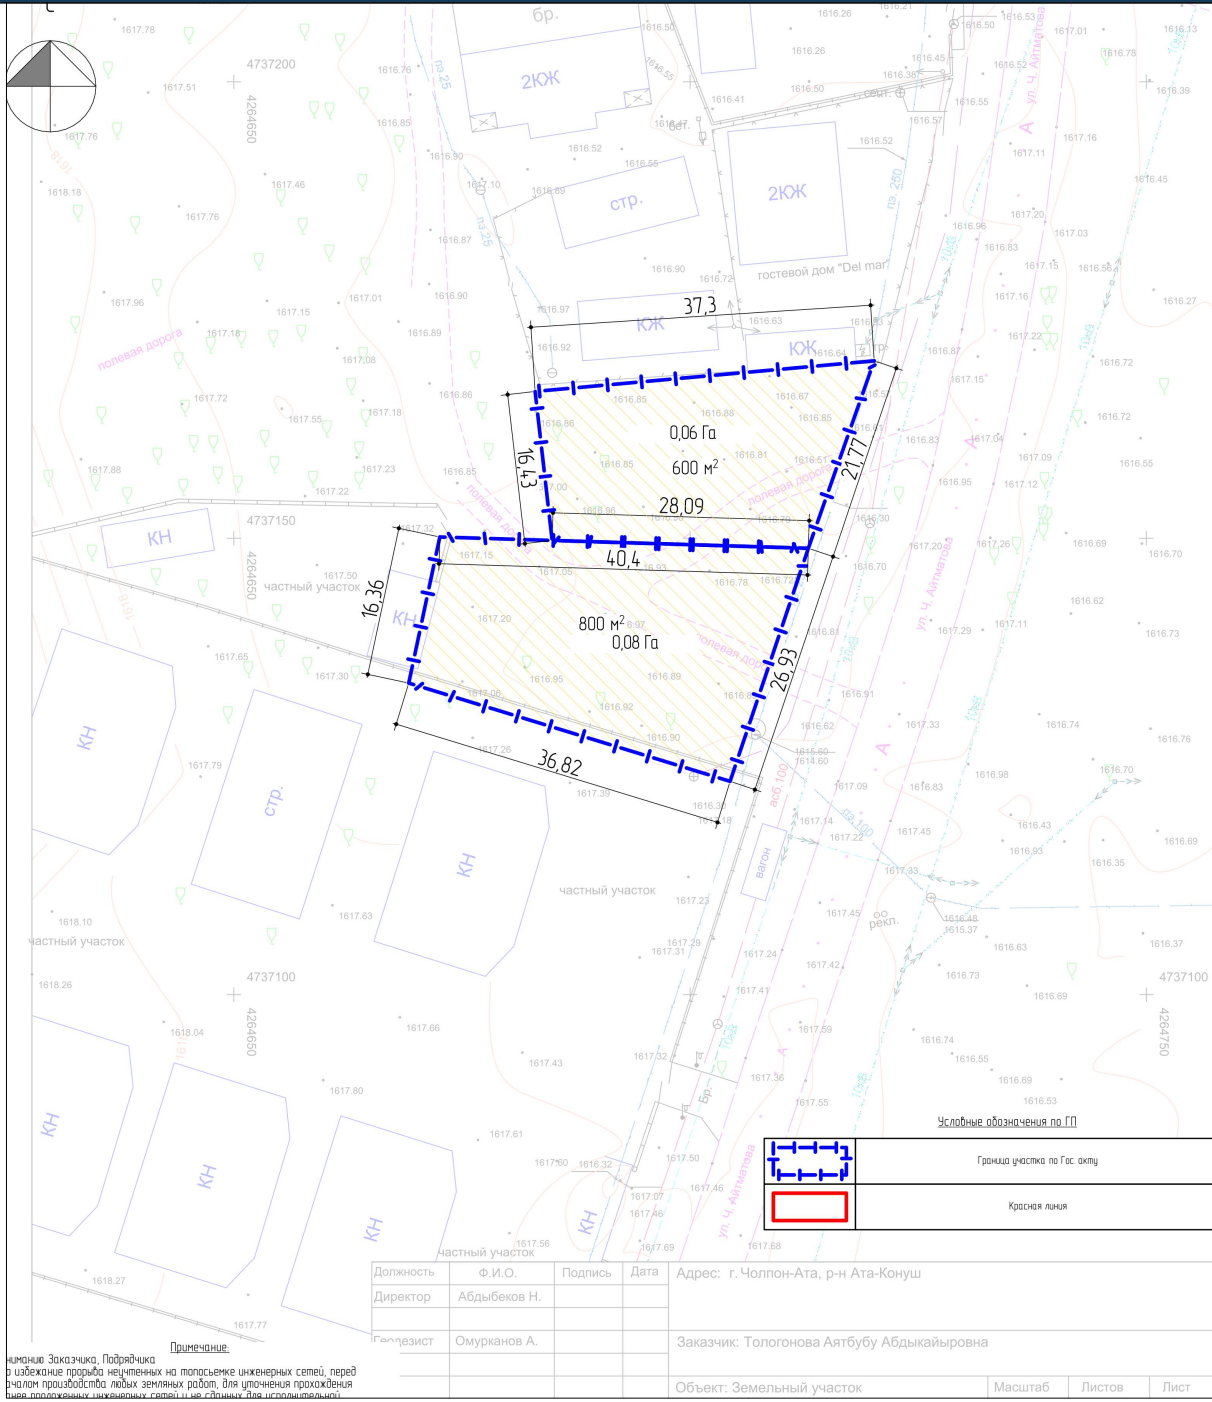

Проект застройки территории для проектирования 4-х этажной гостиницы с цокольным этажом в г.Чолпон-Ата Иссык-Кульского района Иссык-Кульской области

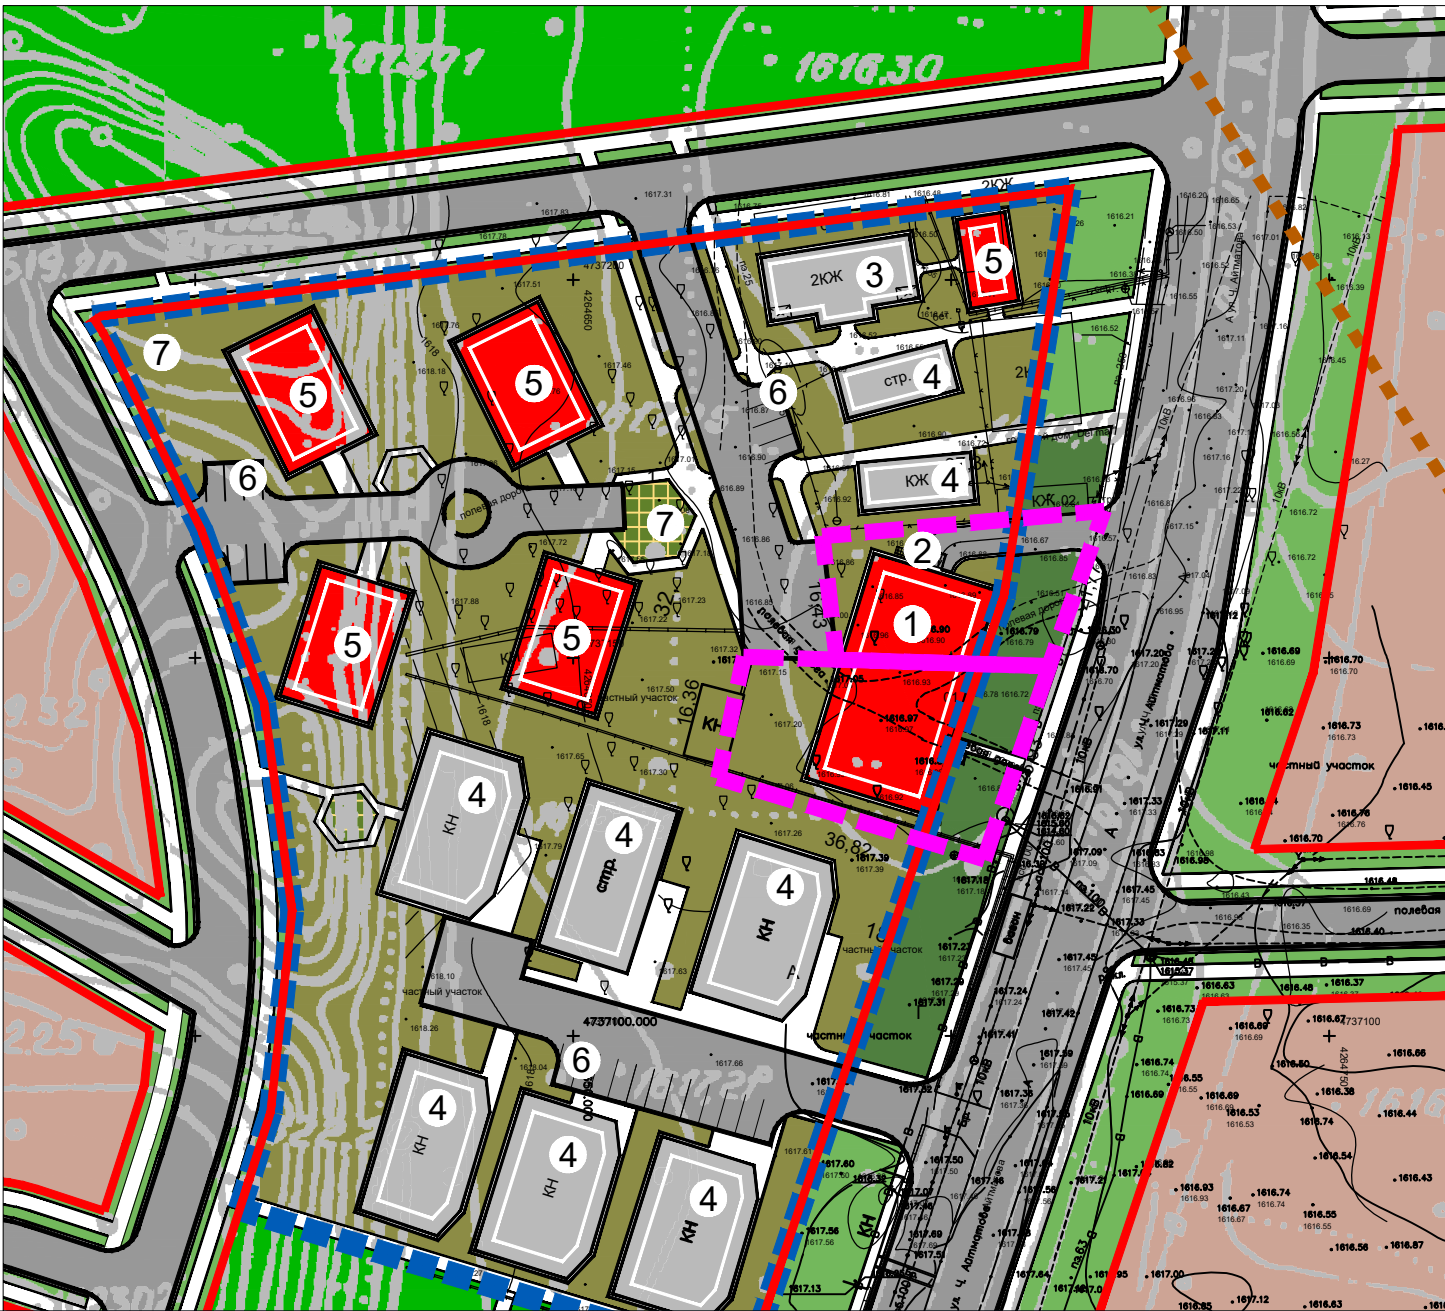

Технико-экономические показатели (ТЭП)

Площадь проектируемой территории	-12809 м ²
Площадь проектируемого участка	-1400 м ²
Площадь проектируемых зданий и сооружений	-1490 м ²
Площадь существующих зданий и сооружений	-2169 м ²
Кол-во отдыхающих	-192
Кол-во номеров	-110
Площадь дорожного покрытия	-1626 м ²
Площадь озеленения из них:	-6451 м ²
-игровые зоны	-119 м ²
Общее кол-во парковочных мест	-30м/м
-надземные парковочные места	-22 м/м
-подземные парковочные места	-8 м/м

Экспликация

1. Проектируемая 4-х этажная гостиница с цокольным этажом
2. Въезд и выезд в подземный паркинг
3. Существующий гостевой дом "Алые паруса"
4. Существующие здания и сооружения курортного назначения
5. Проектируемые здания и сооружения курортного назначения
6. Автопарковка
7. Игровая зона

