


Внесение изменений в Проект застройки восточной пром. зоны ограниченной улицами пр. Чуй, улица Ауэзова, р. ВБЧК, улица 7-апреля р. Аламудун


Ситуационная схема г. Бишкек с расположением проектируемого квартала

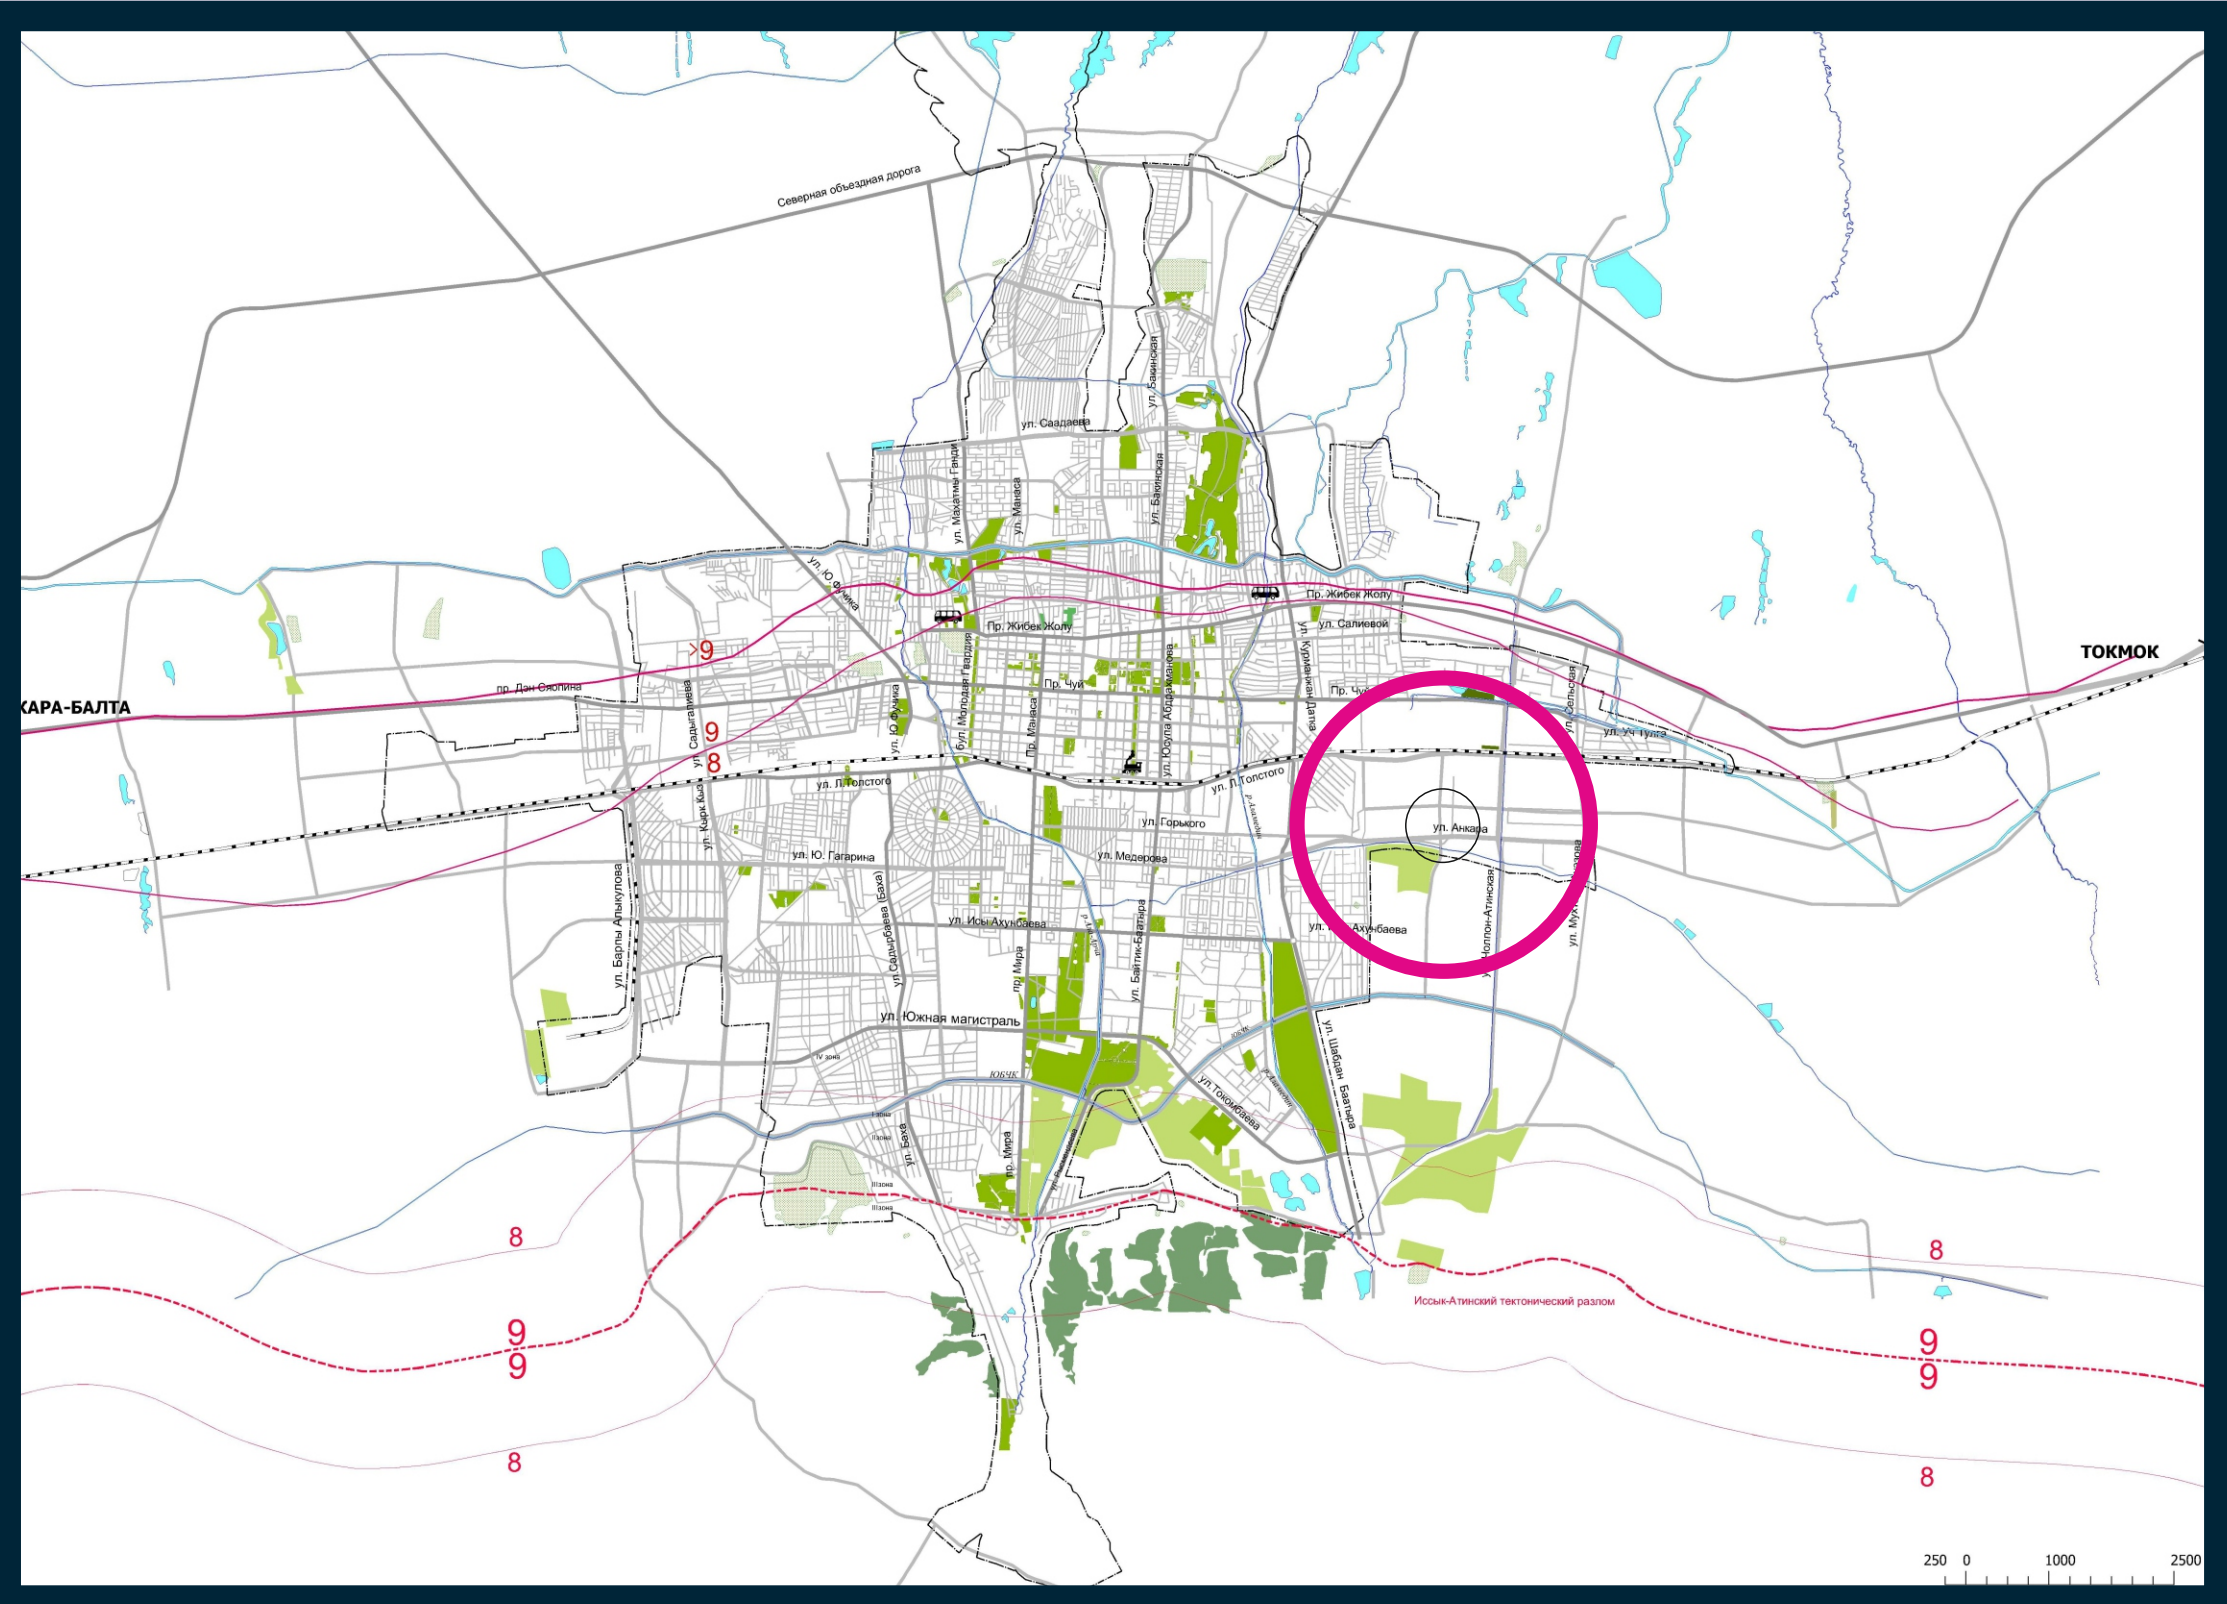


Снимок из Гугл карты




Фрагмент из нового Генерального плана до 2050г.

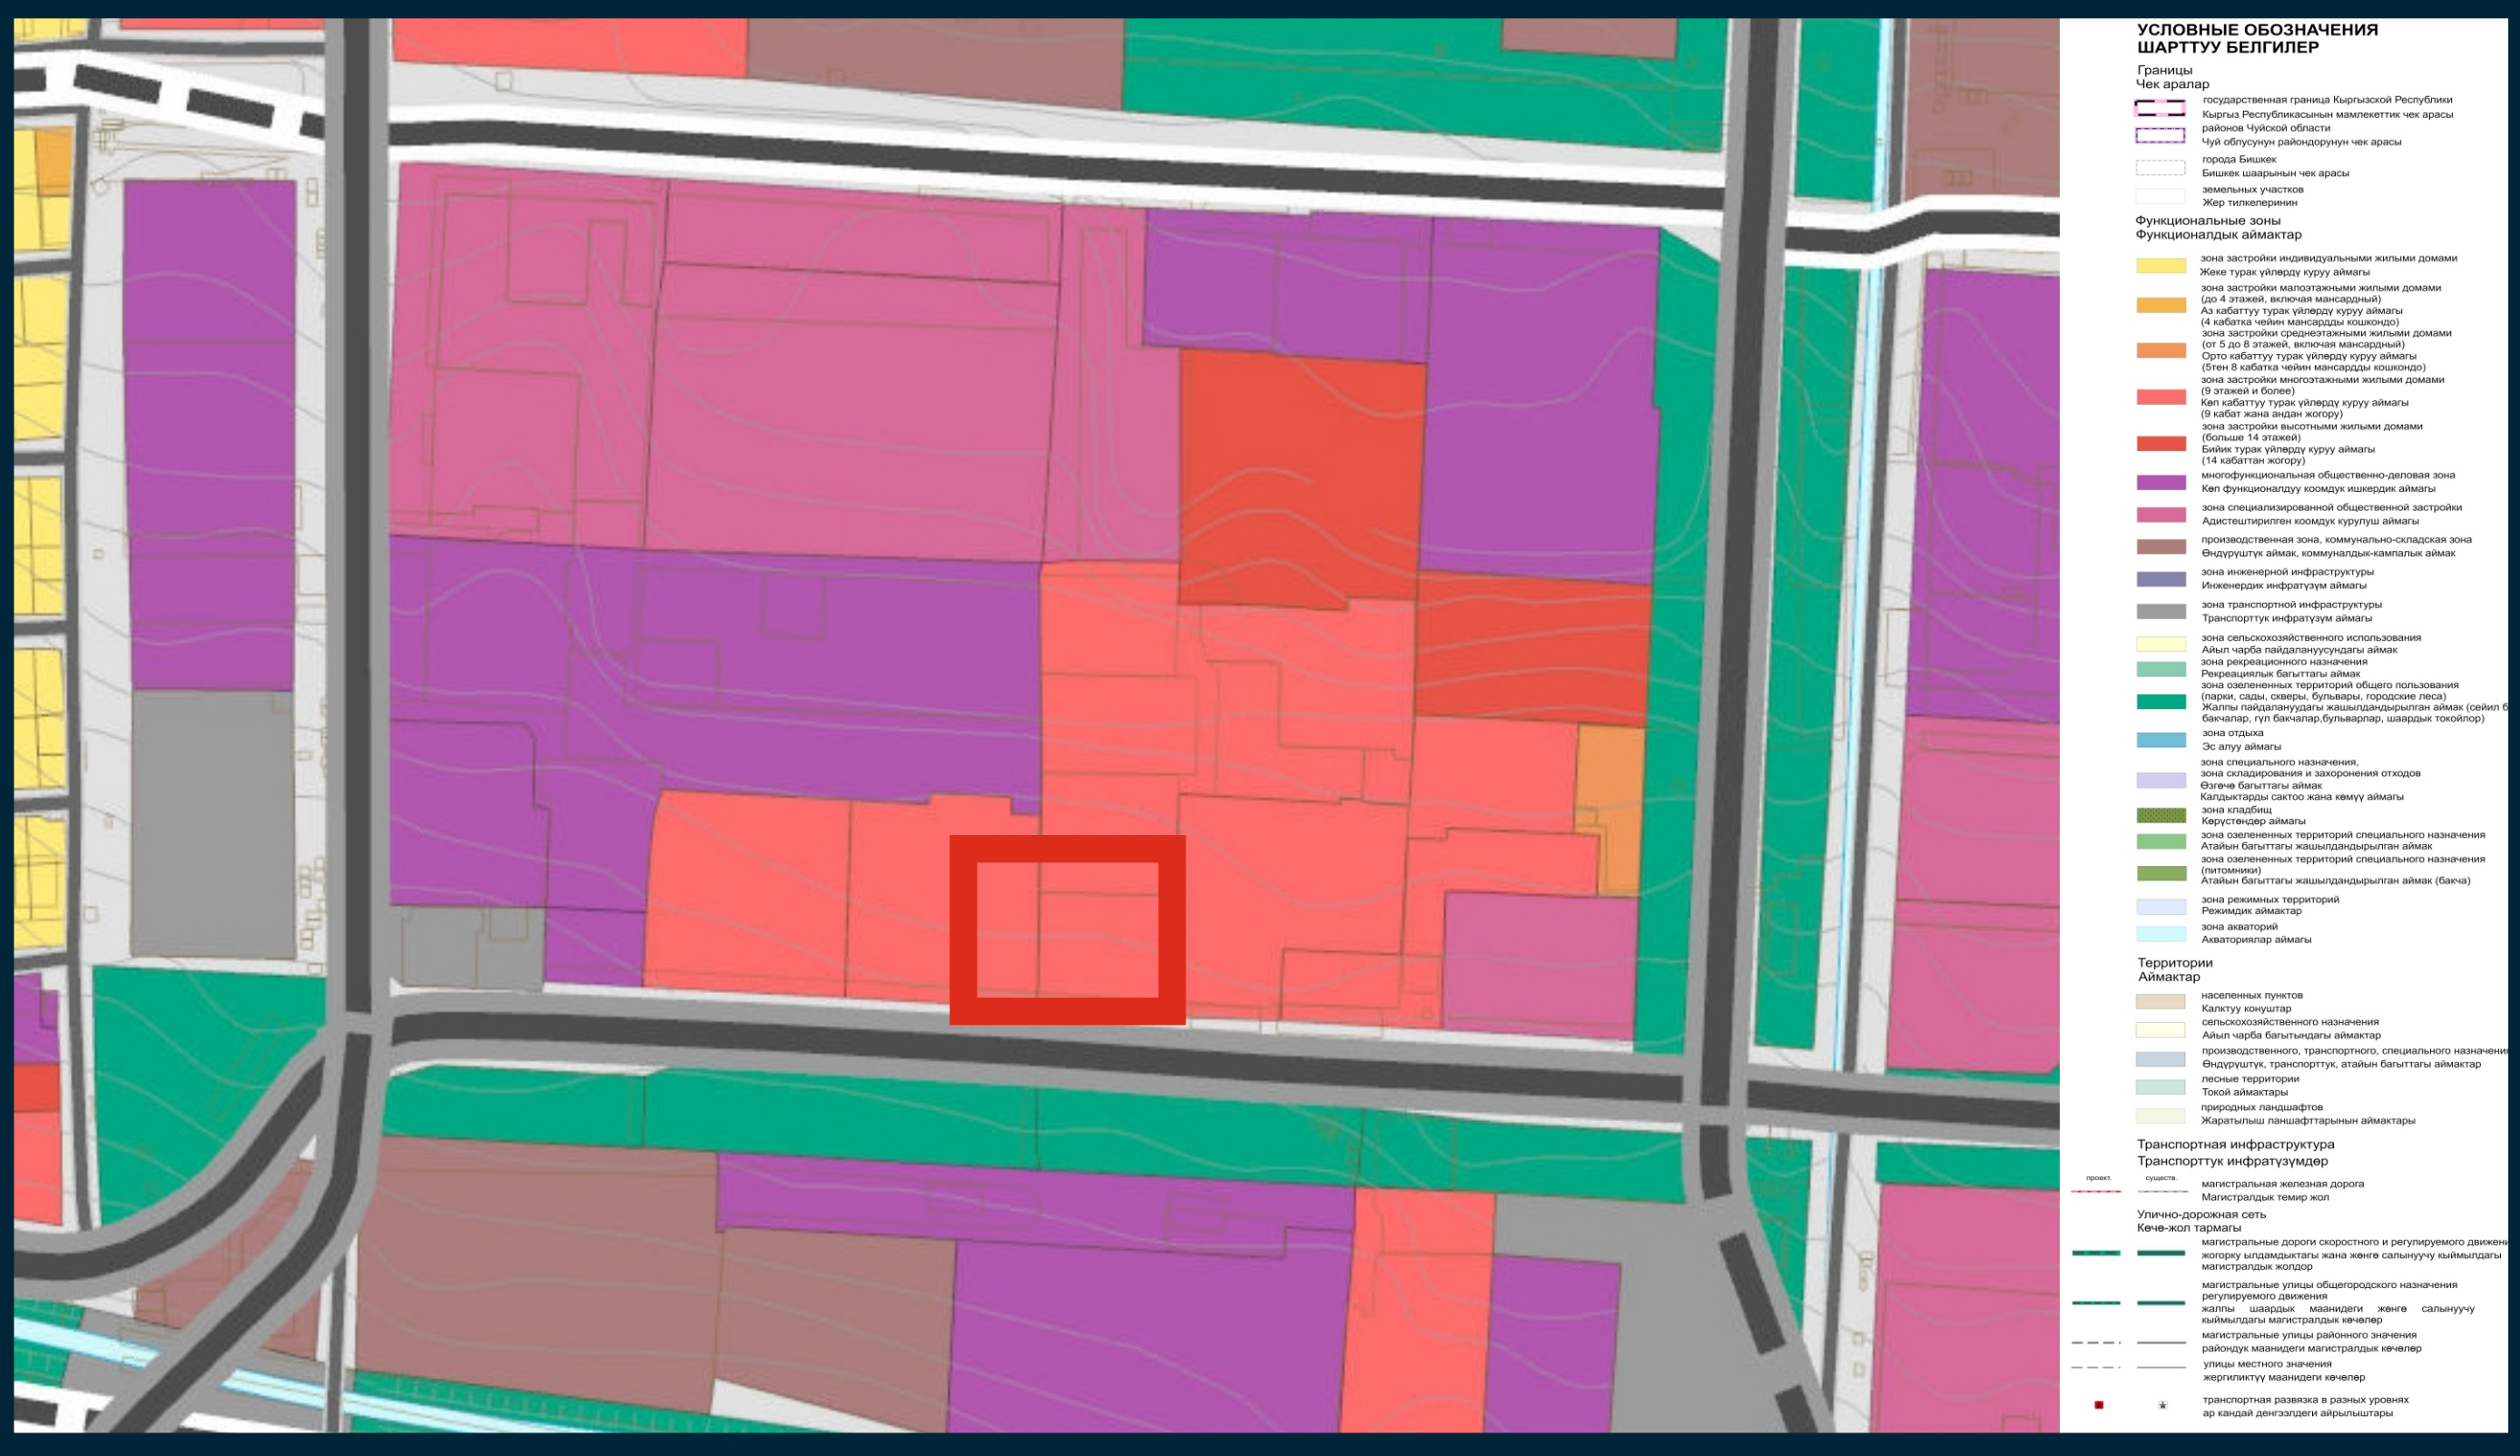


Проект застройки

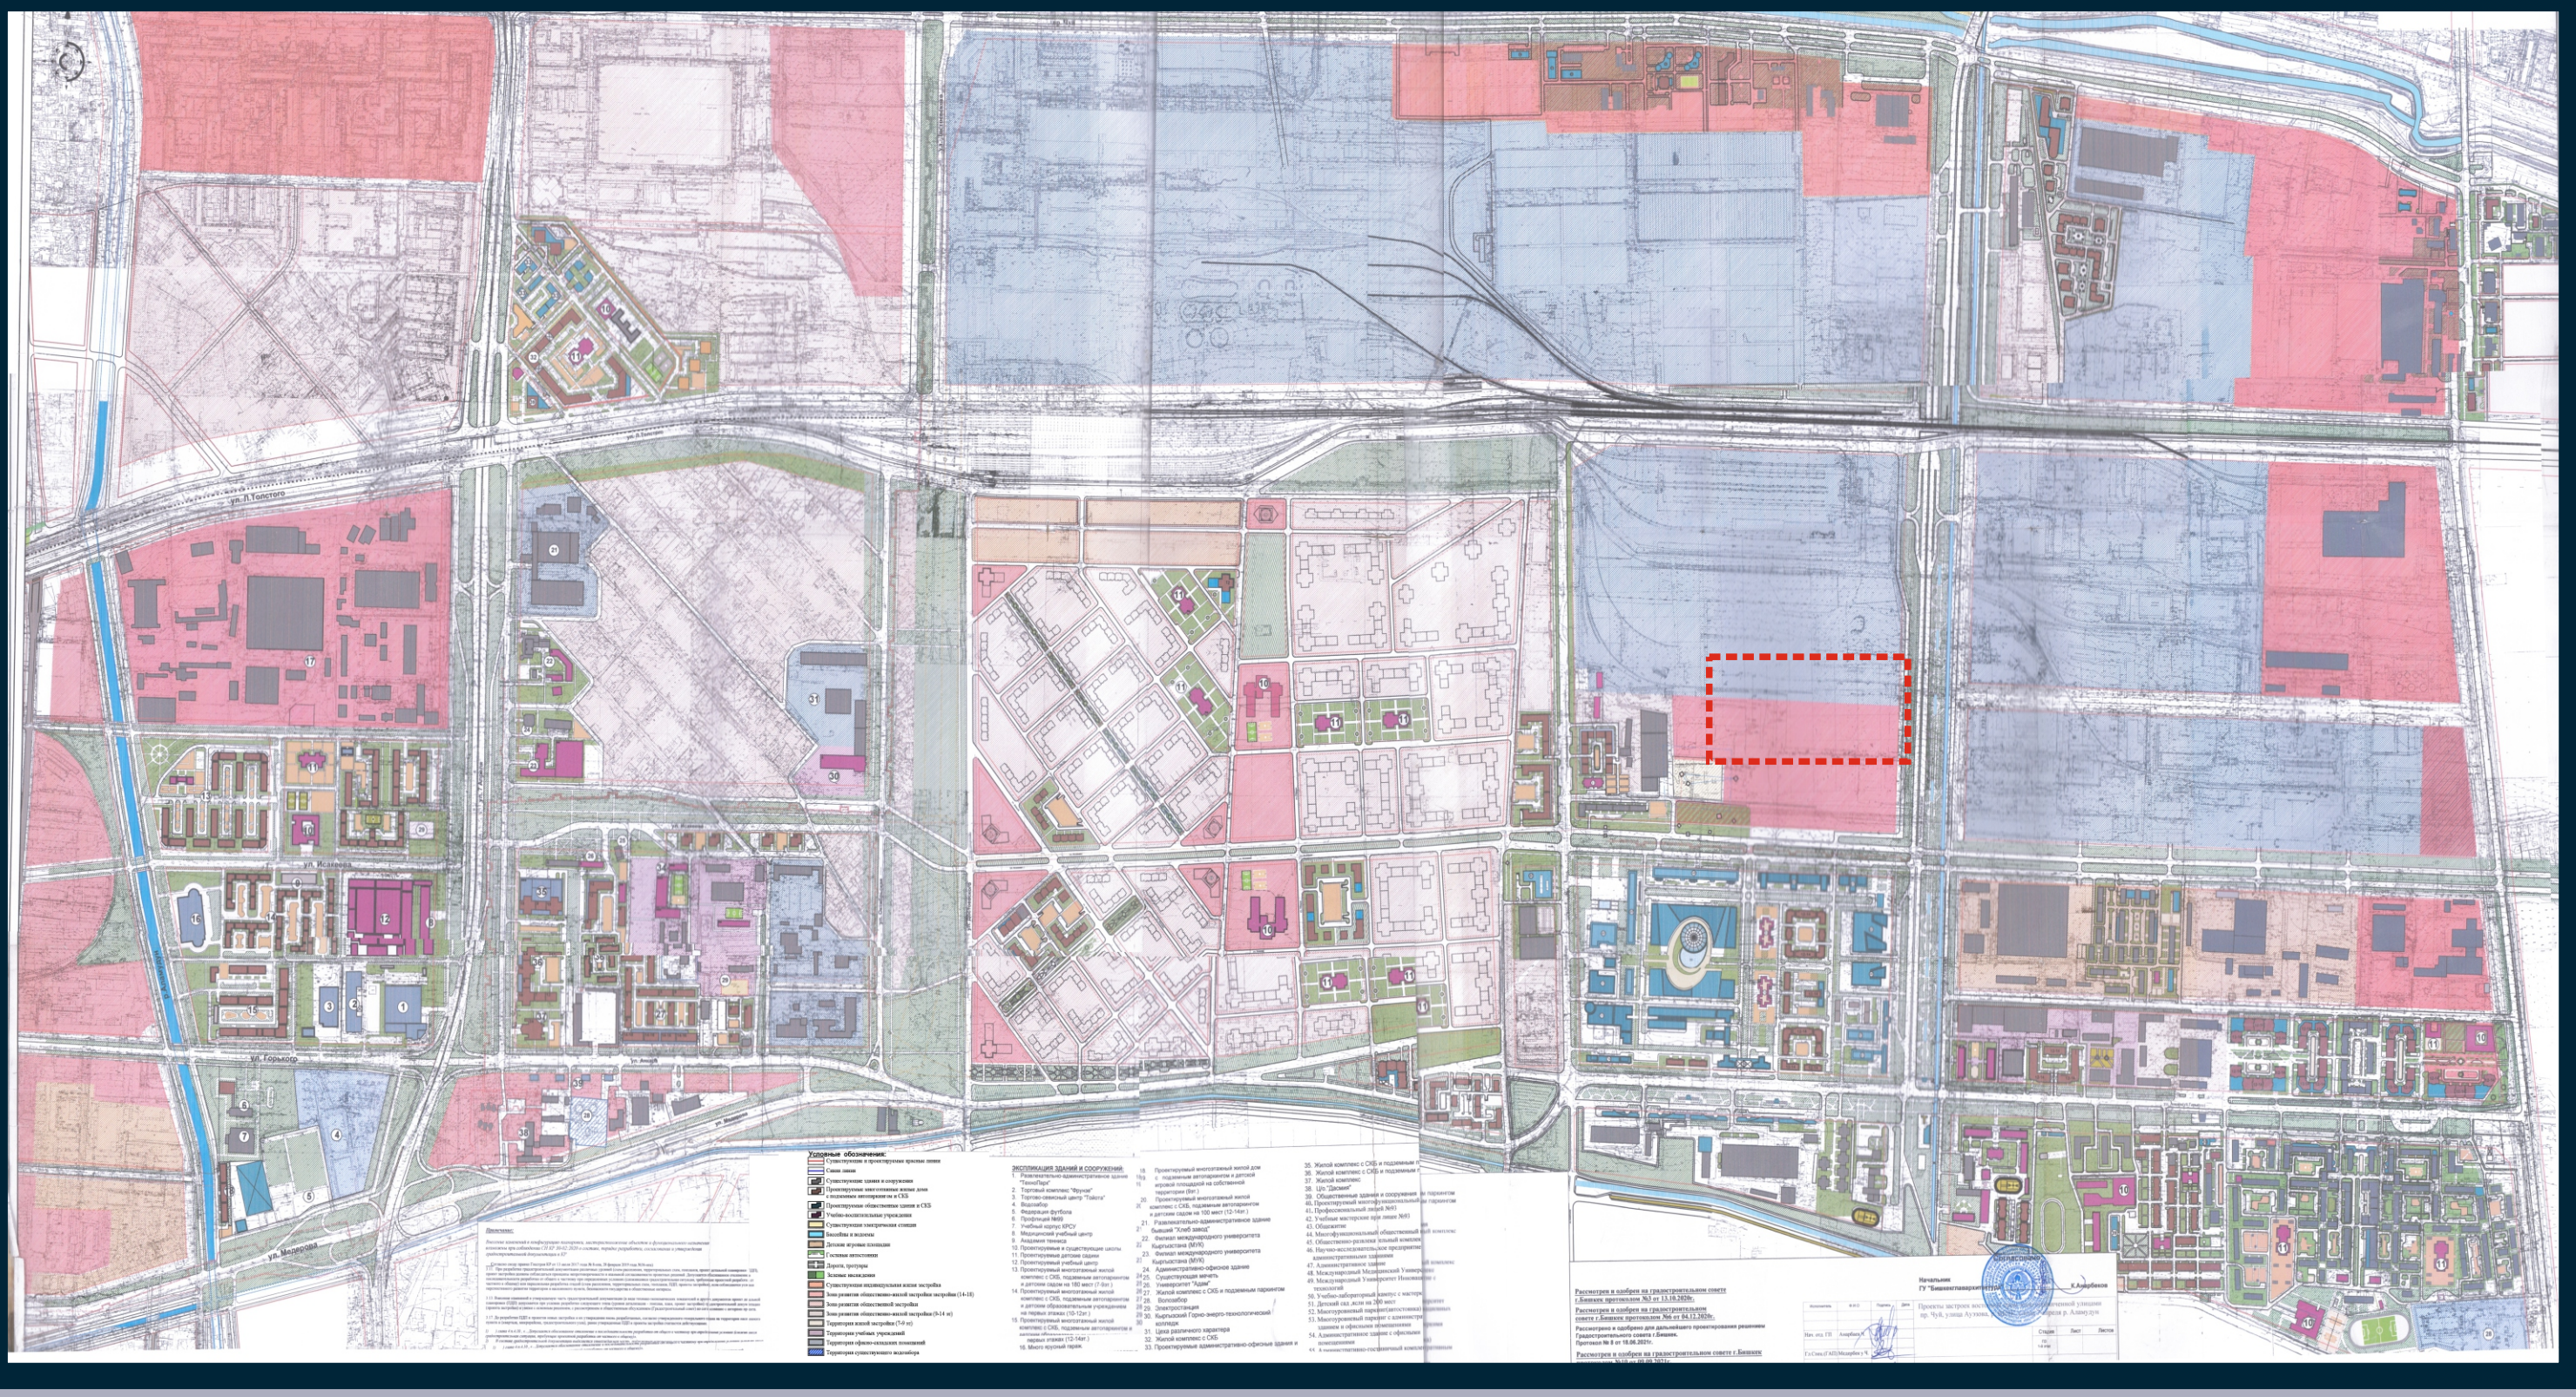

Генеральный рассматриваемого участка

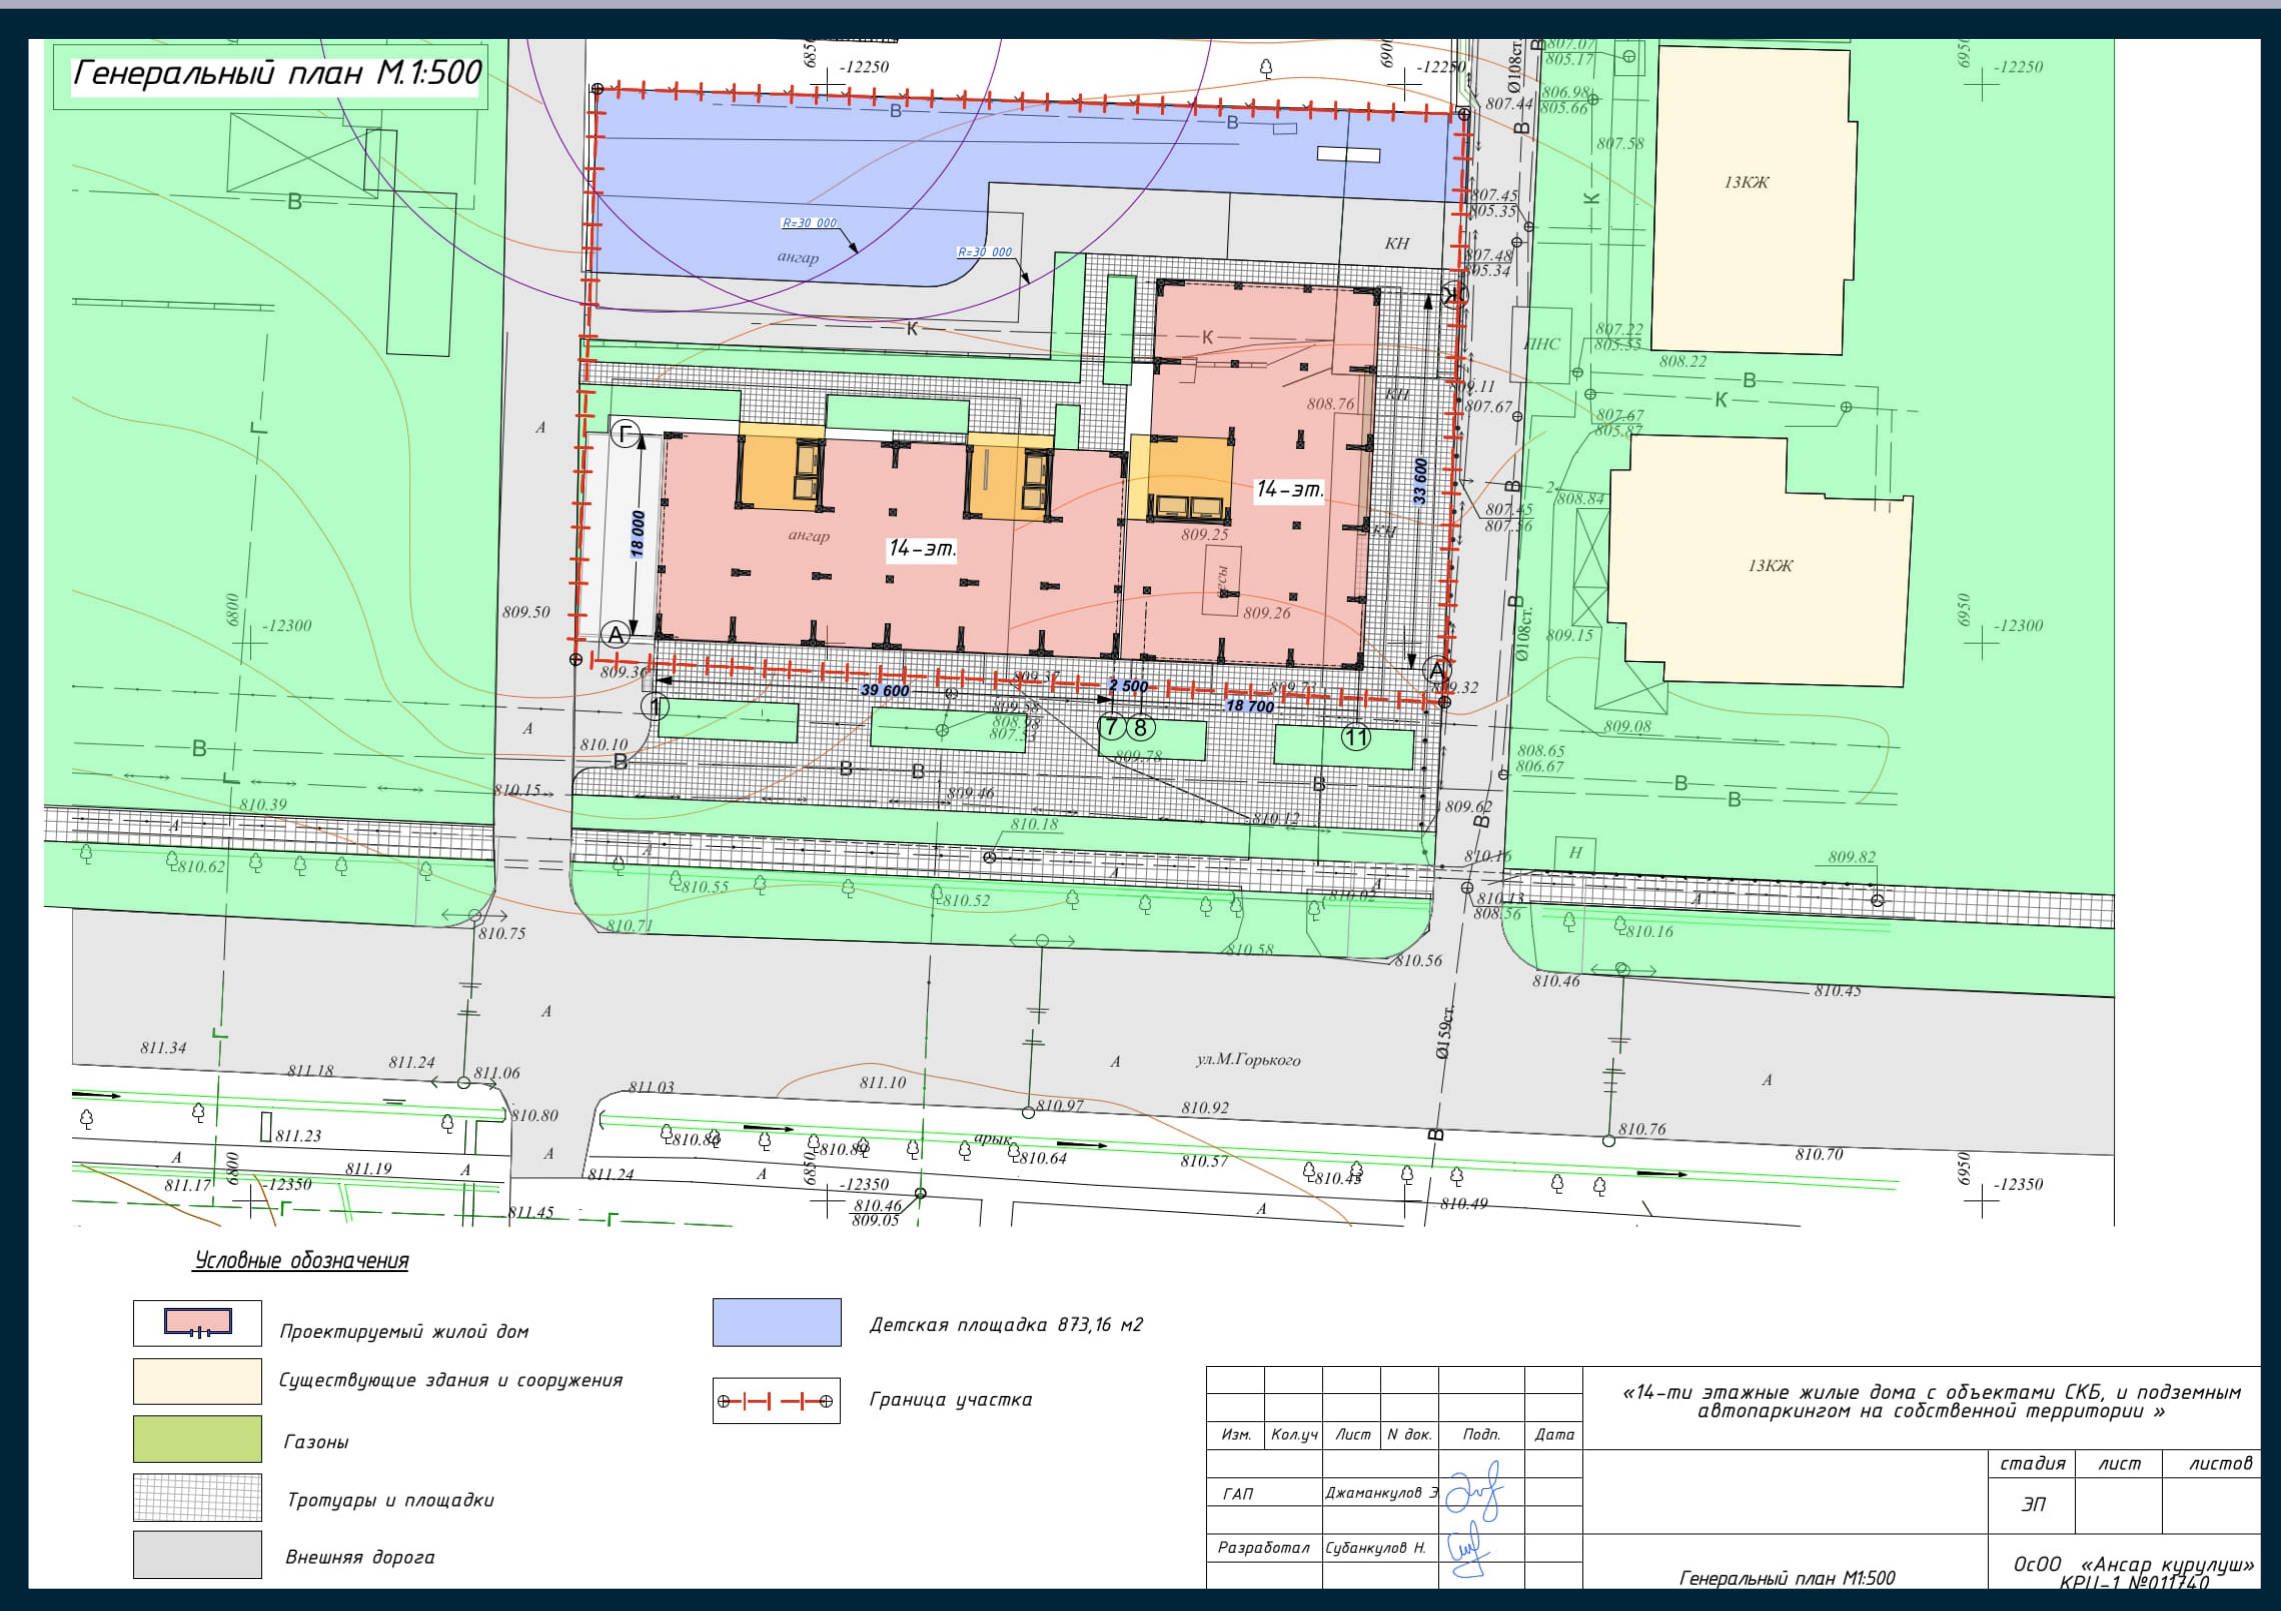

Ген план До

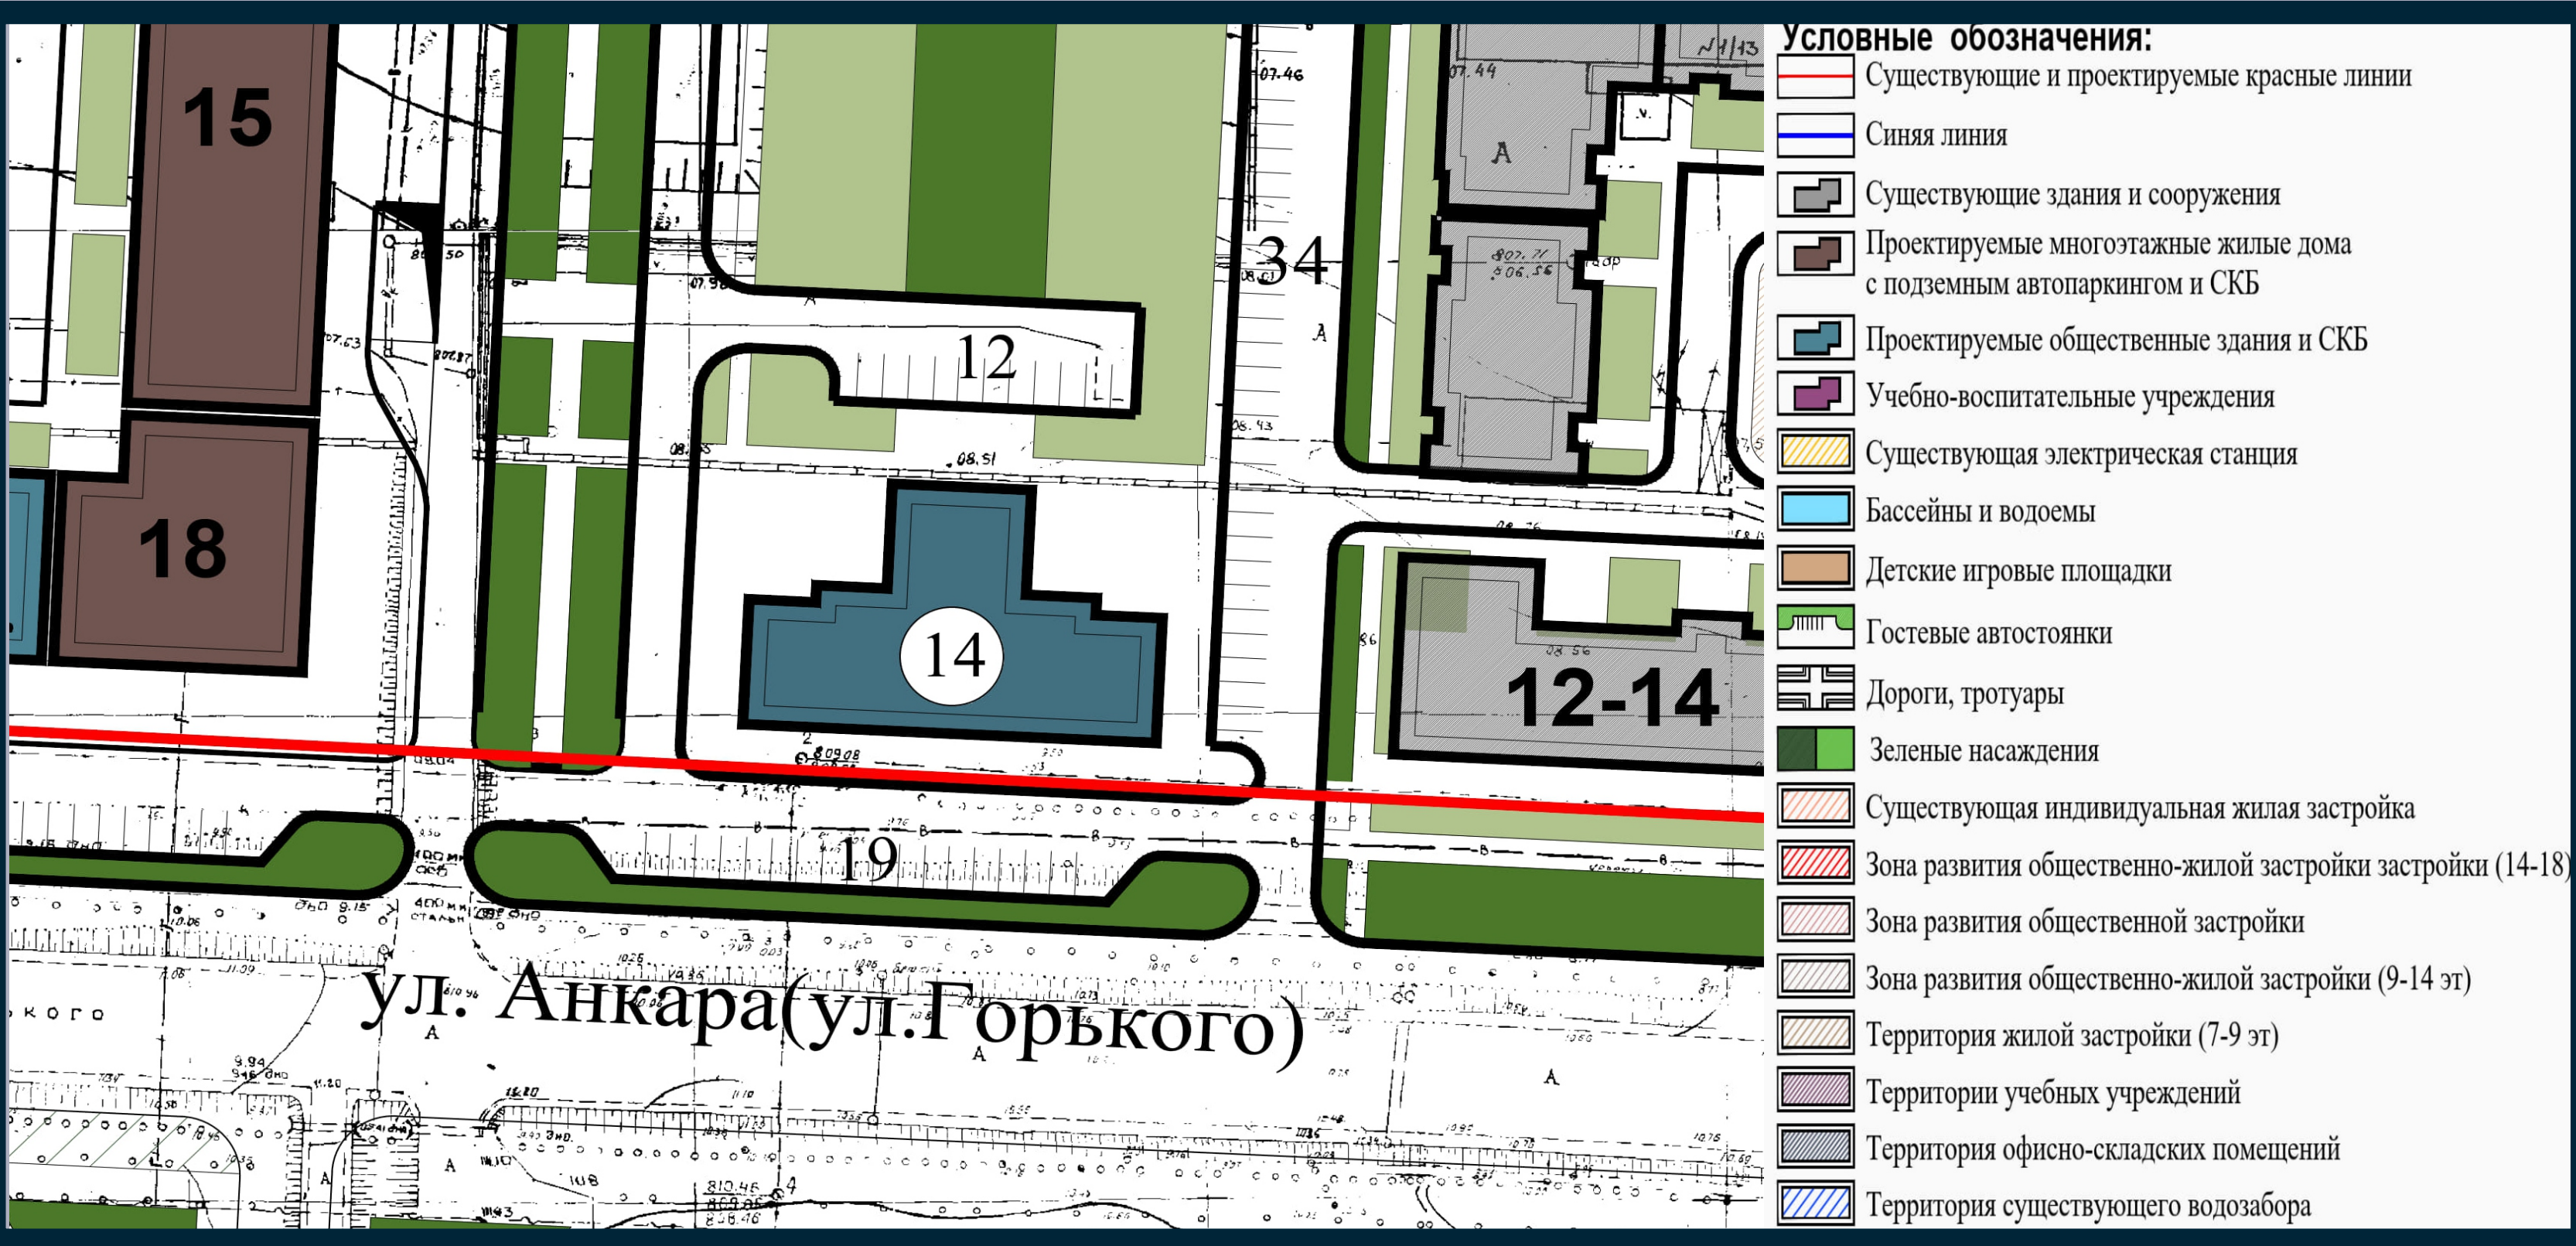

Ген план После



3-D Объем

