



Внесение изменений проекта застройки территории ограниченными ул.М.Горького, ул.Каракульская, ул.Кулатова, ул.Панфилова в г.Бишкек

Ситуационная схема

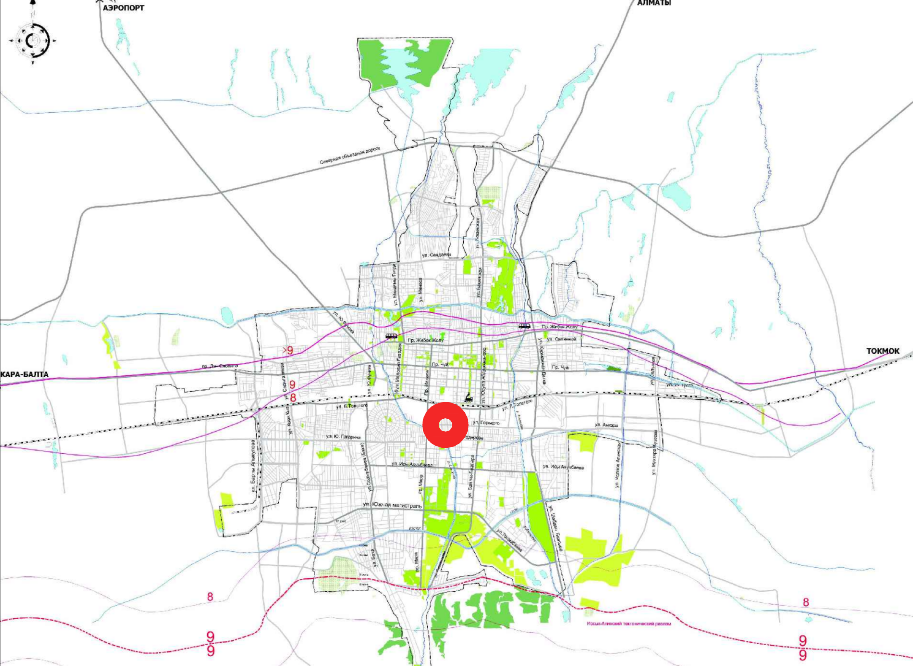


Ситуационная схема (аэросъемка)

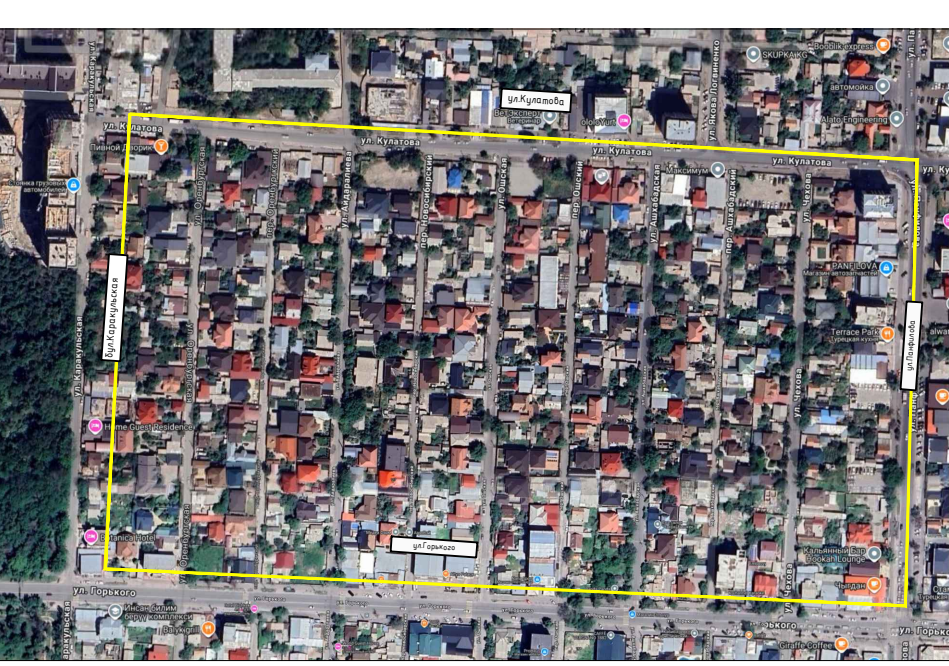

Выкопировка из разрабатываемого генерального плана г. Бишкек до 2050г.



Генеральный план

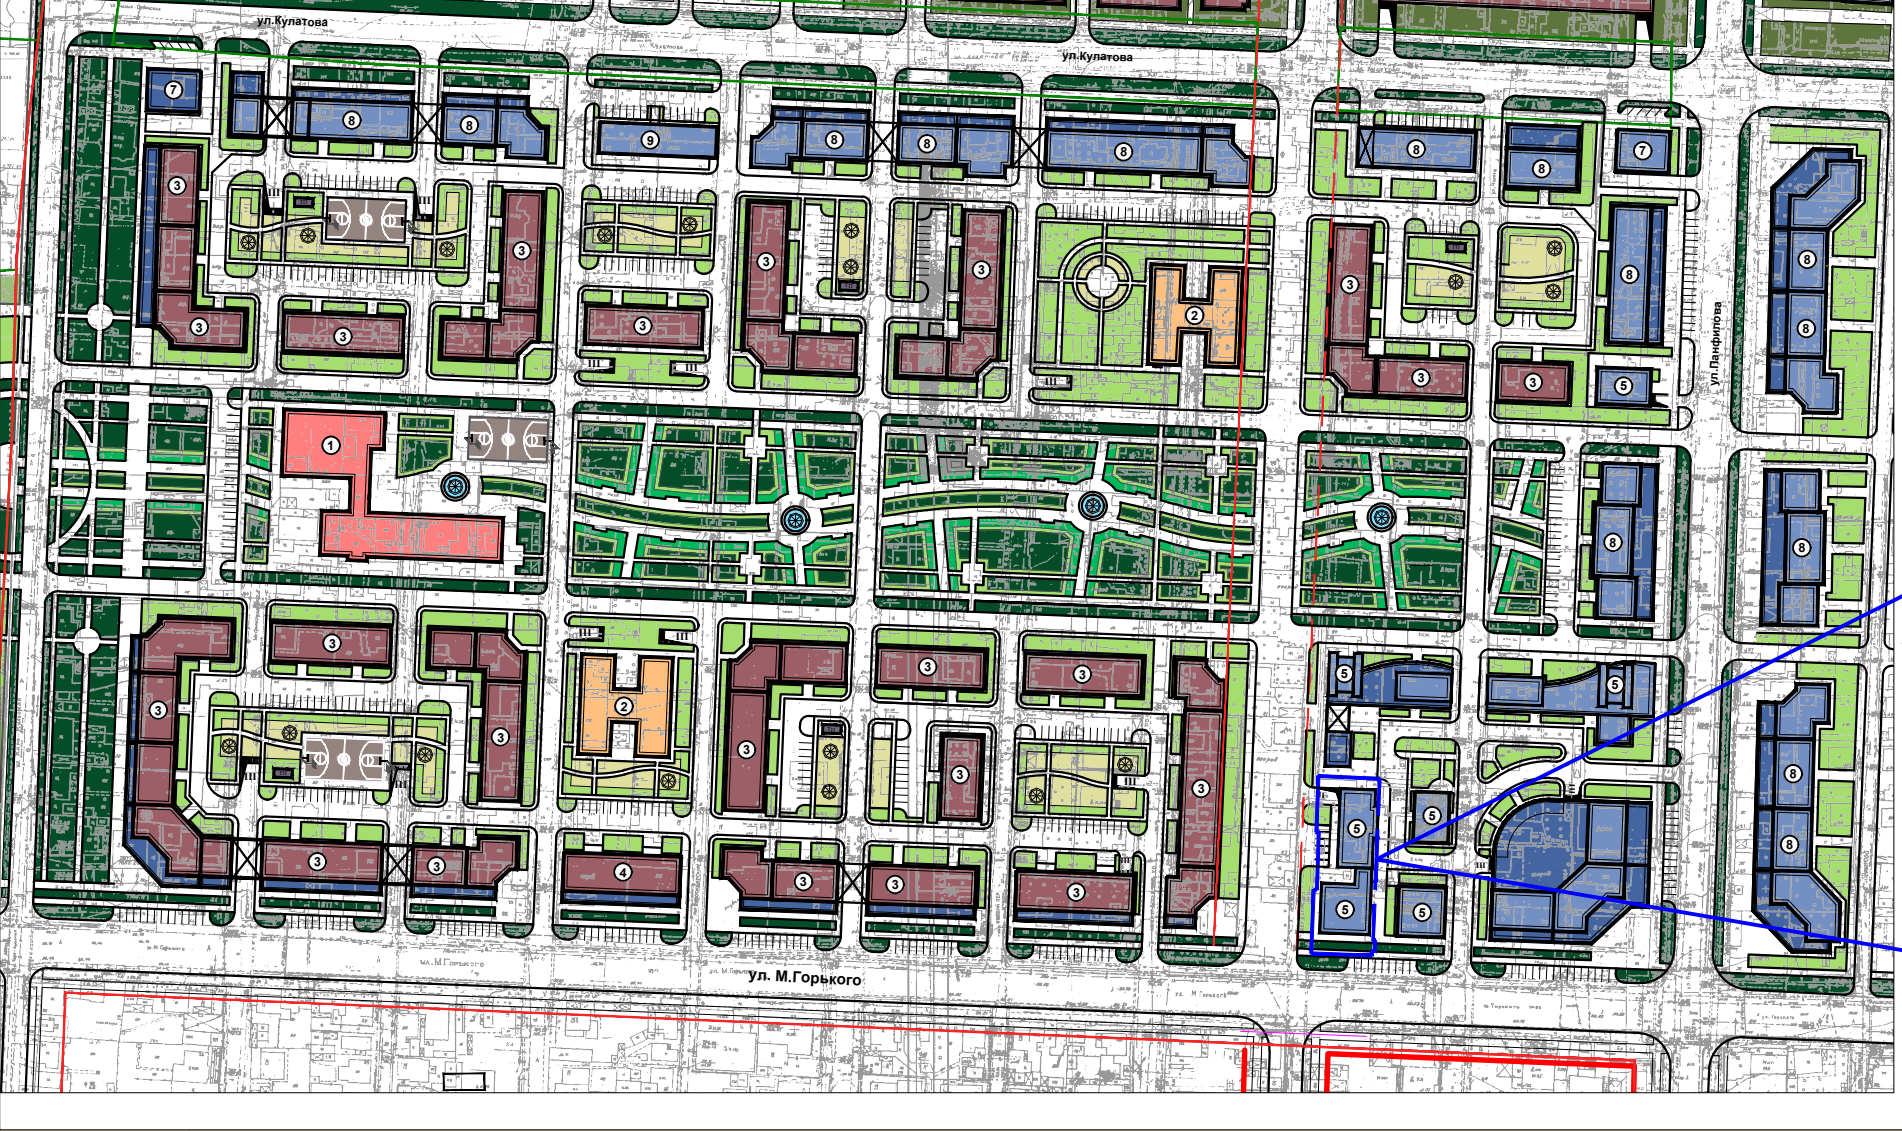


Условные обозначения

Экспликация зданий и сооружений

- | | |
|---|-------------------------------|
| 1. Общеобразовательная Школа | 9. Медицинский центр (7- эт.) |
| 2. Детские дошкольные учреждения | |
| 3. Многоэтажные жилые дома (8 эт.) | |
| 4. Многоэтажные жилые дома (8 эт.) | |
| 5. Общественные здания и сооружения (8 эт.) | |
| 6. Территория ботанического сада | |
| 7. Медицинская клиника | |
| 8. Проектируемые общественные здания(8 эт.) | |

До

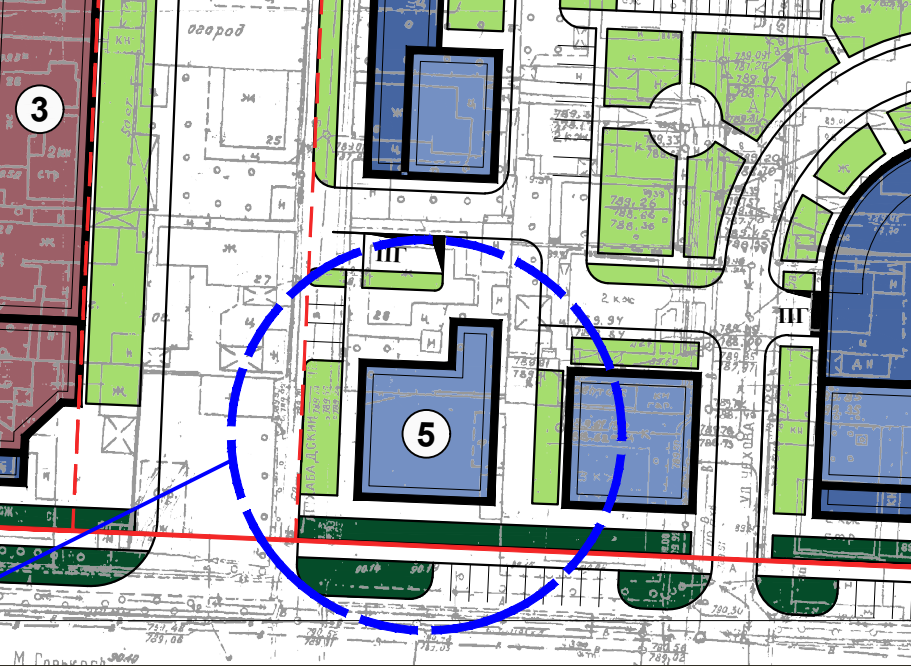

После

