

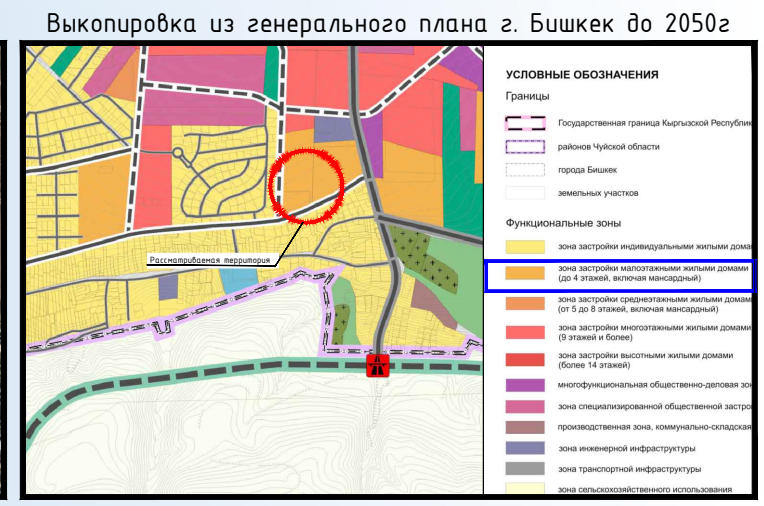


Внесение изменений в проект застройки микрорайонов, кварталов в южной зоне г. Бишкек
(на основании ПДП Южной зоны города Бишкек) (1-й этап)

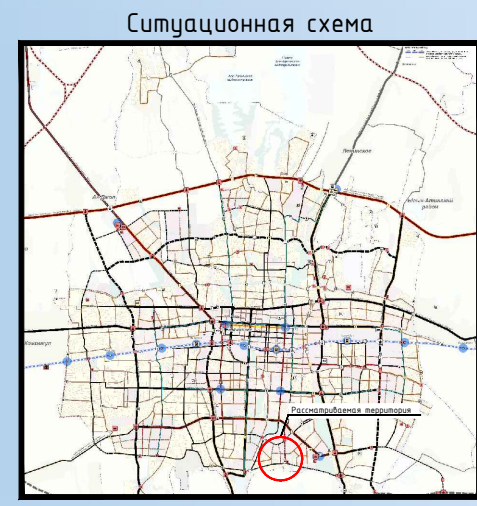

- Условные обозначения:
- Существующие сооружения
 - Многоэтажная проектируемая жилая застройка
 - Проектируемая общественная застройка
 - Проектируемые школы и дошкольные учреждения
 - Детские площадки
 - Подземные гаражи
 - Дороги, тротуары
 - зеленые насаждения
 - Парковые зоны и зеленые насаждения
 - Гостевые автостоянки
 - Красные линии
 - Линия застройки
 - Синие линии
 - Граница г. Бишкек
 - Линия Исык-Атинского разлома
 - Газовая котельная
 - Мини-ТЭЦ (6 мкр.)
 - 2-4-этажная жилая застройка
 - перспективная многоэтажная застройка
 - 2-4-этажная существующая жилая застройка
 - Границы участка
 - Электрокотельная
 - РП

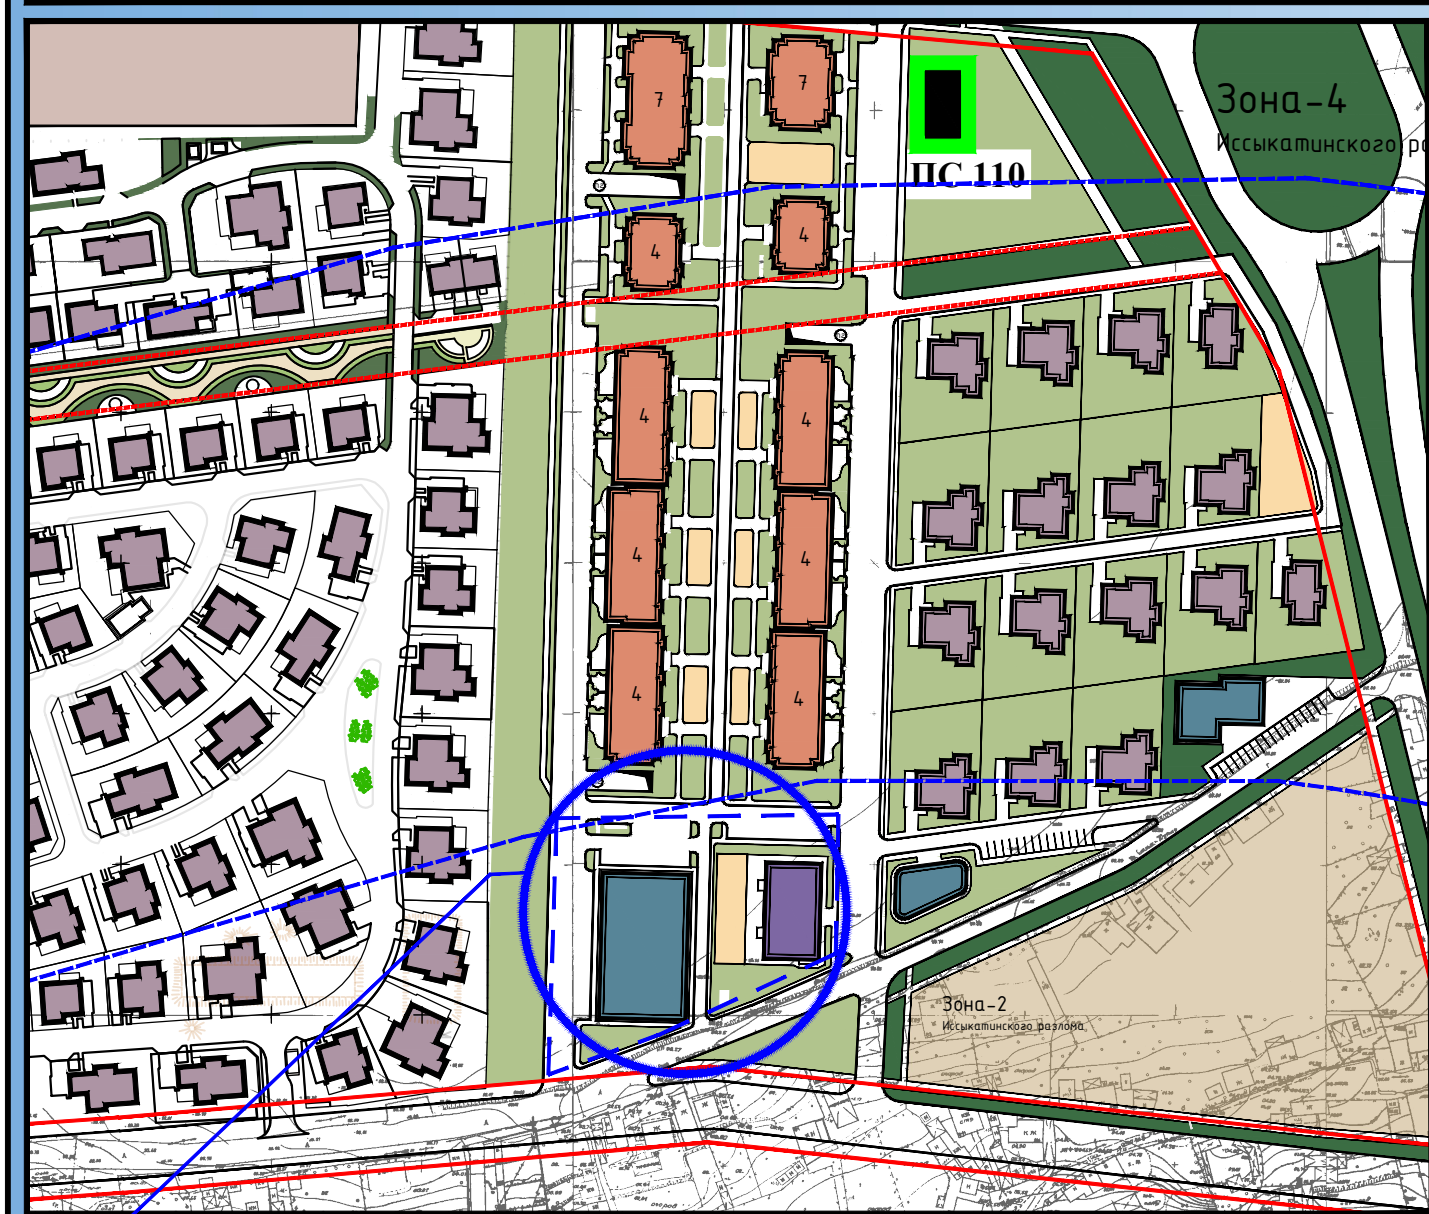