
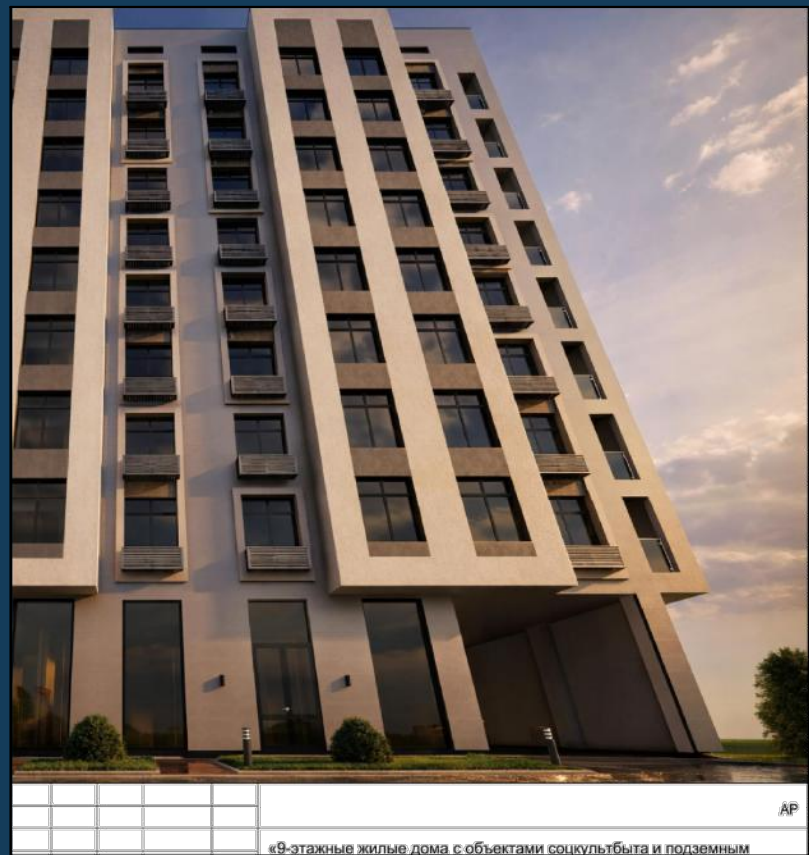
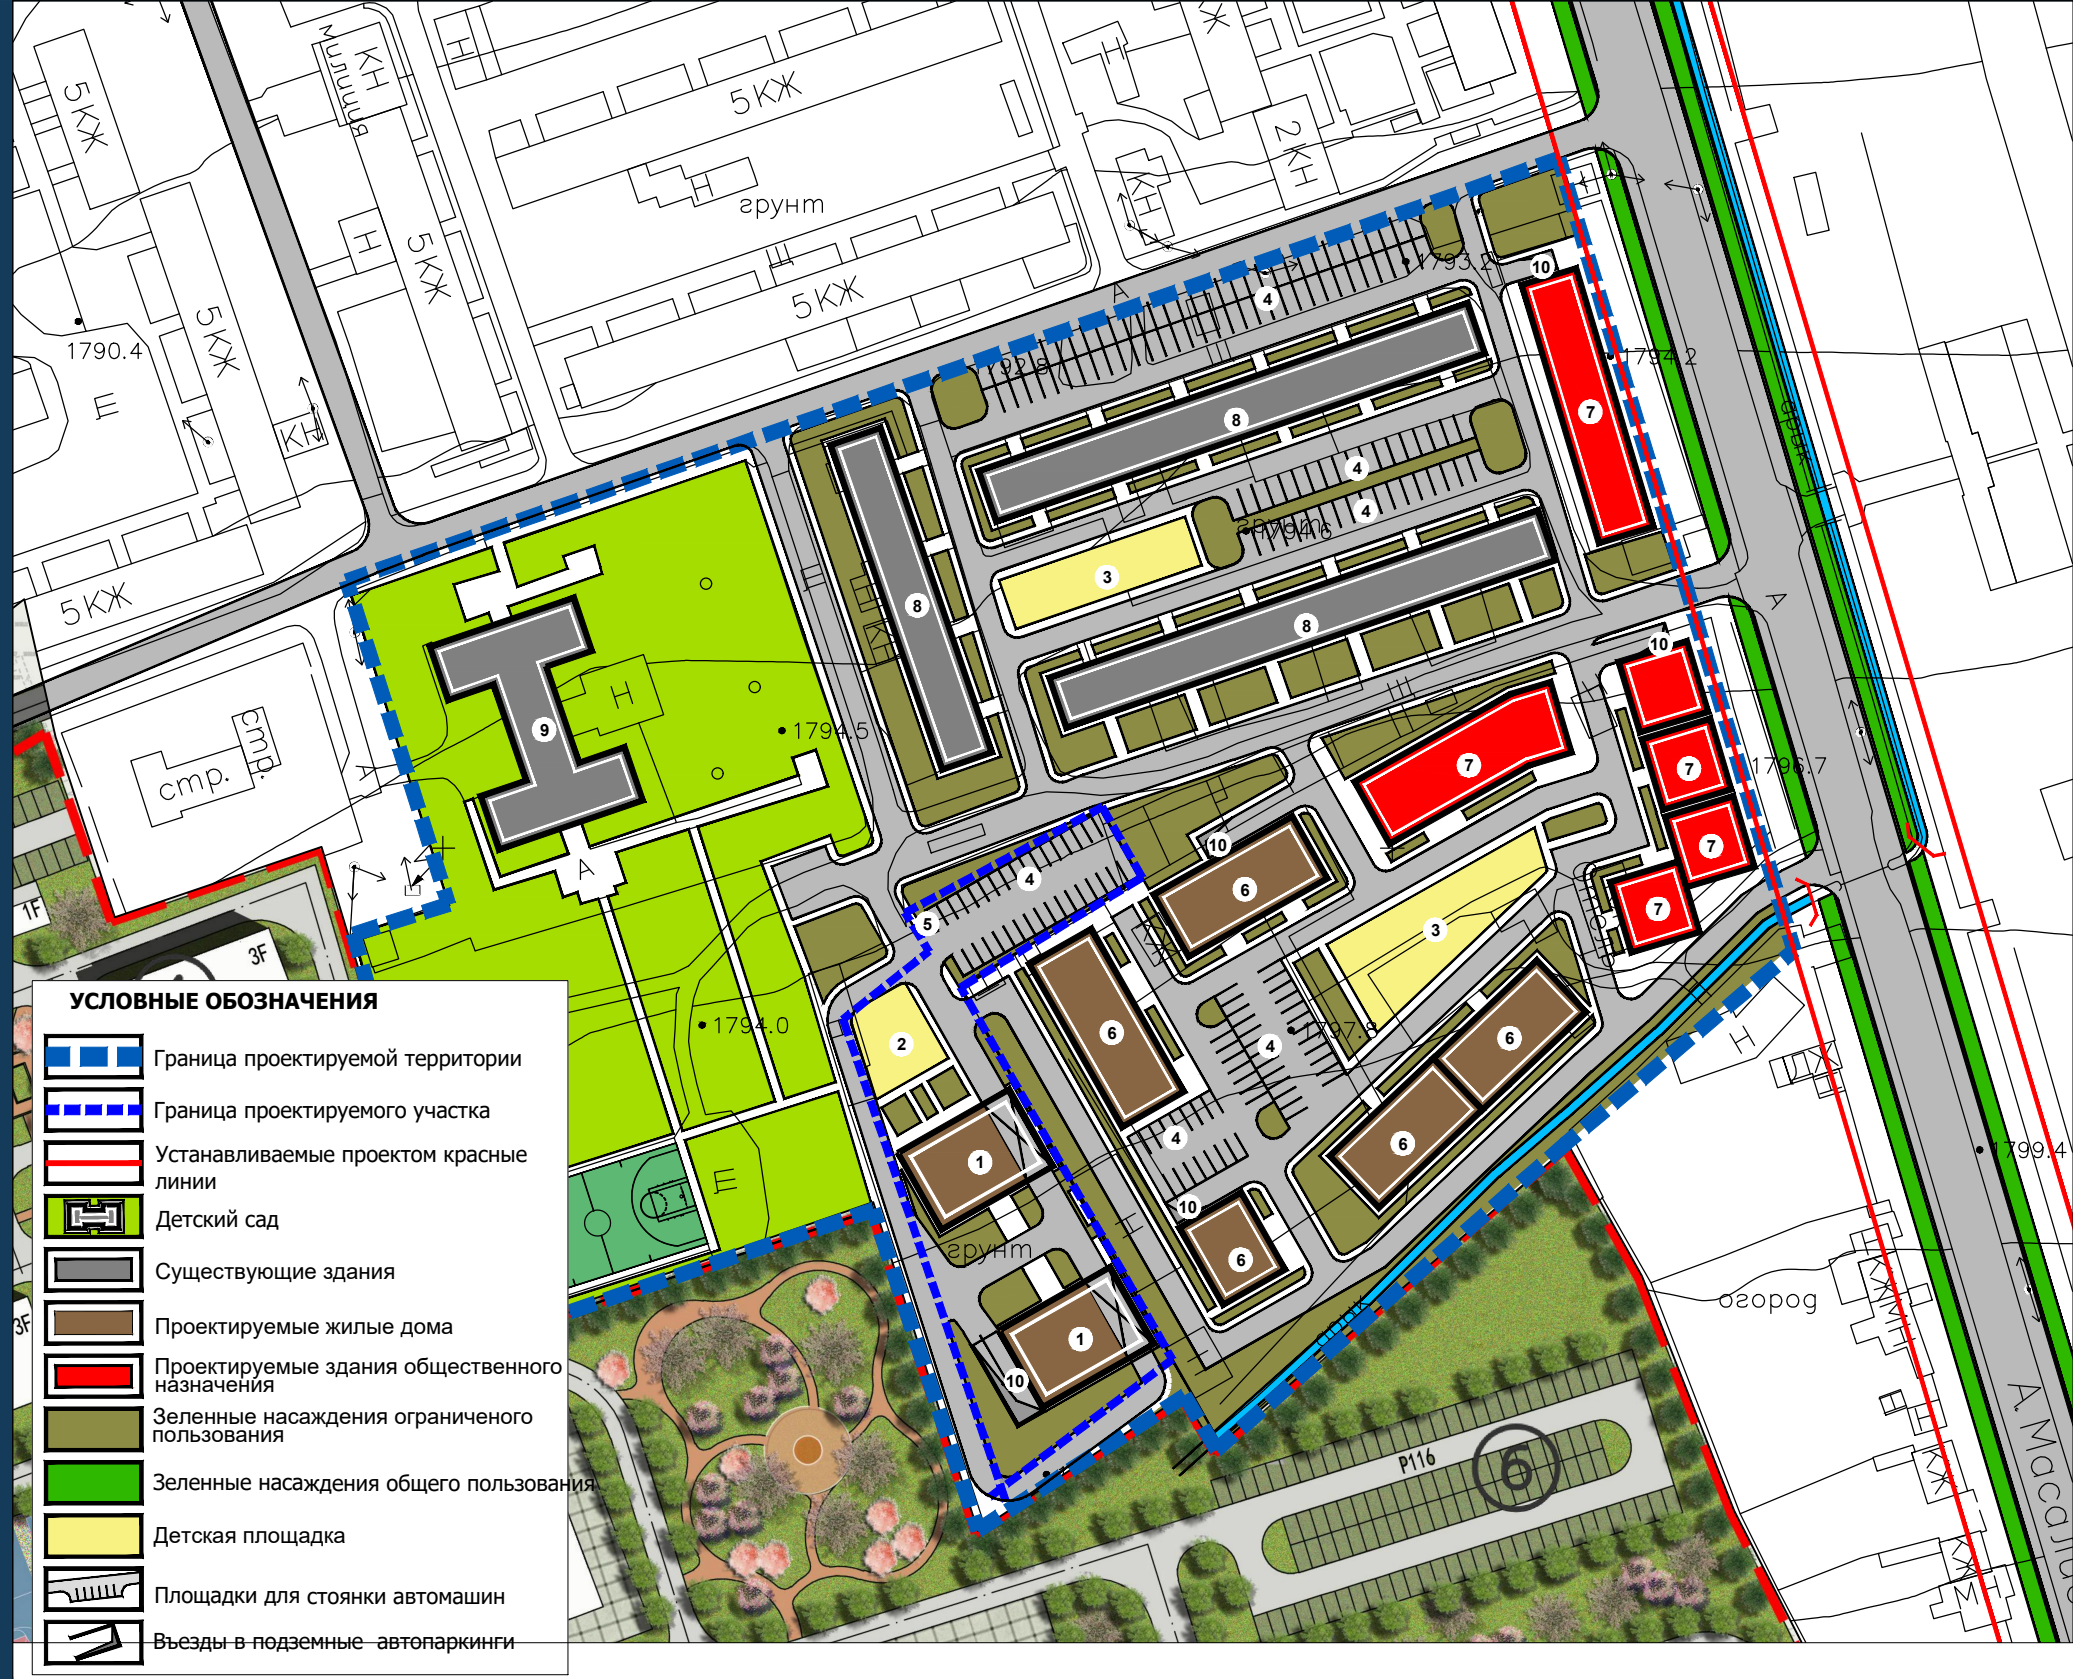


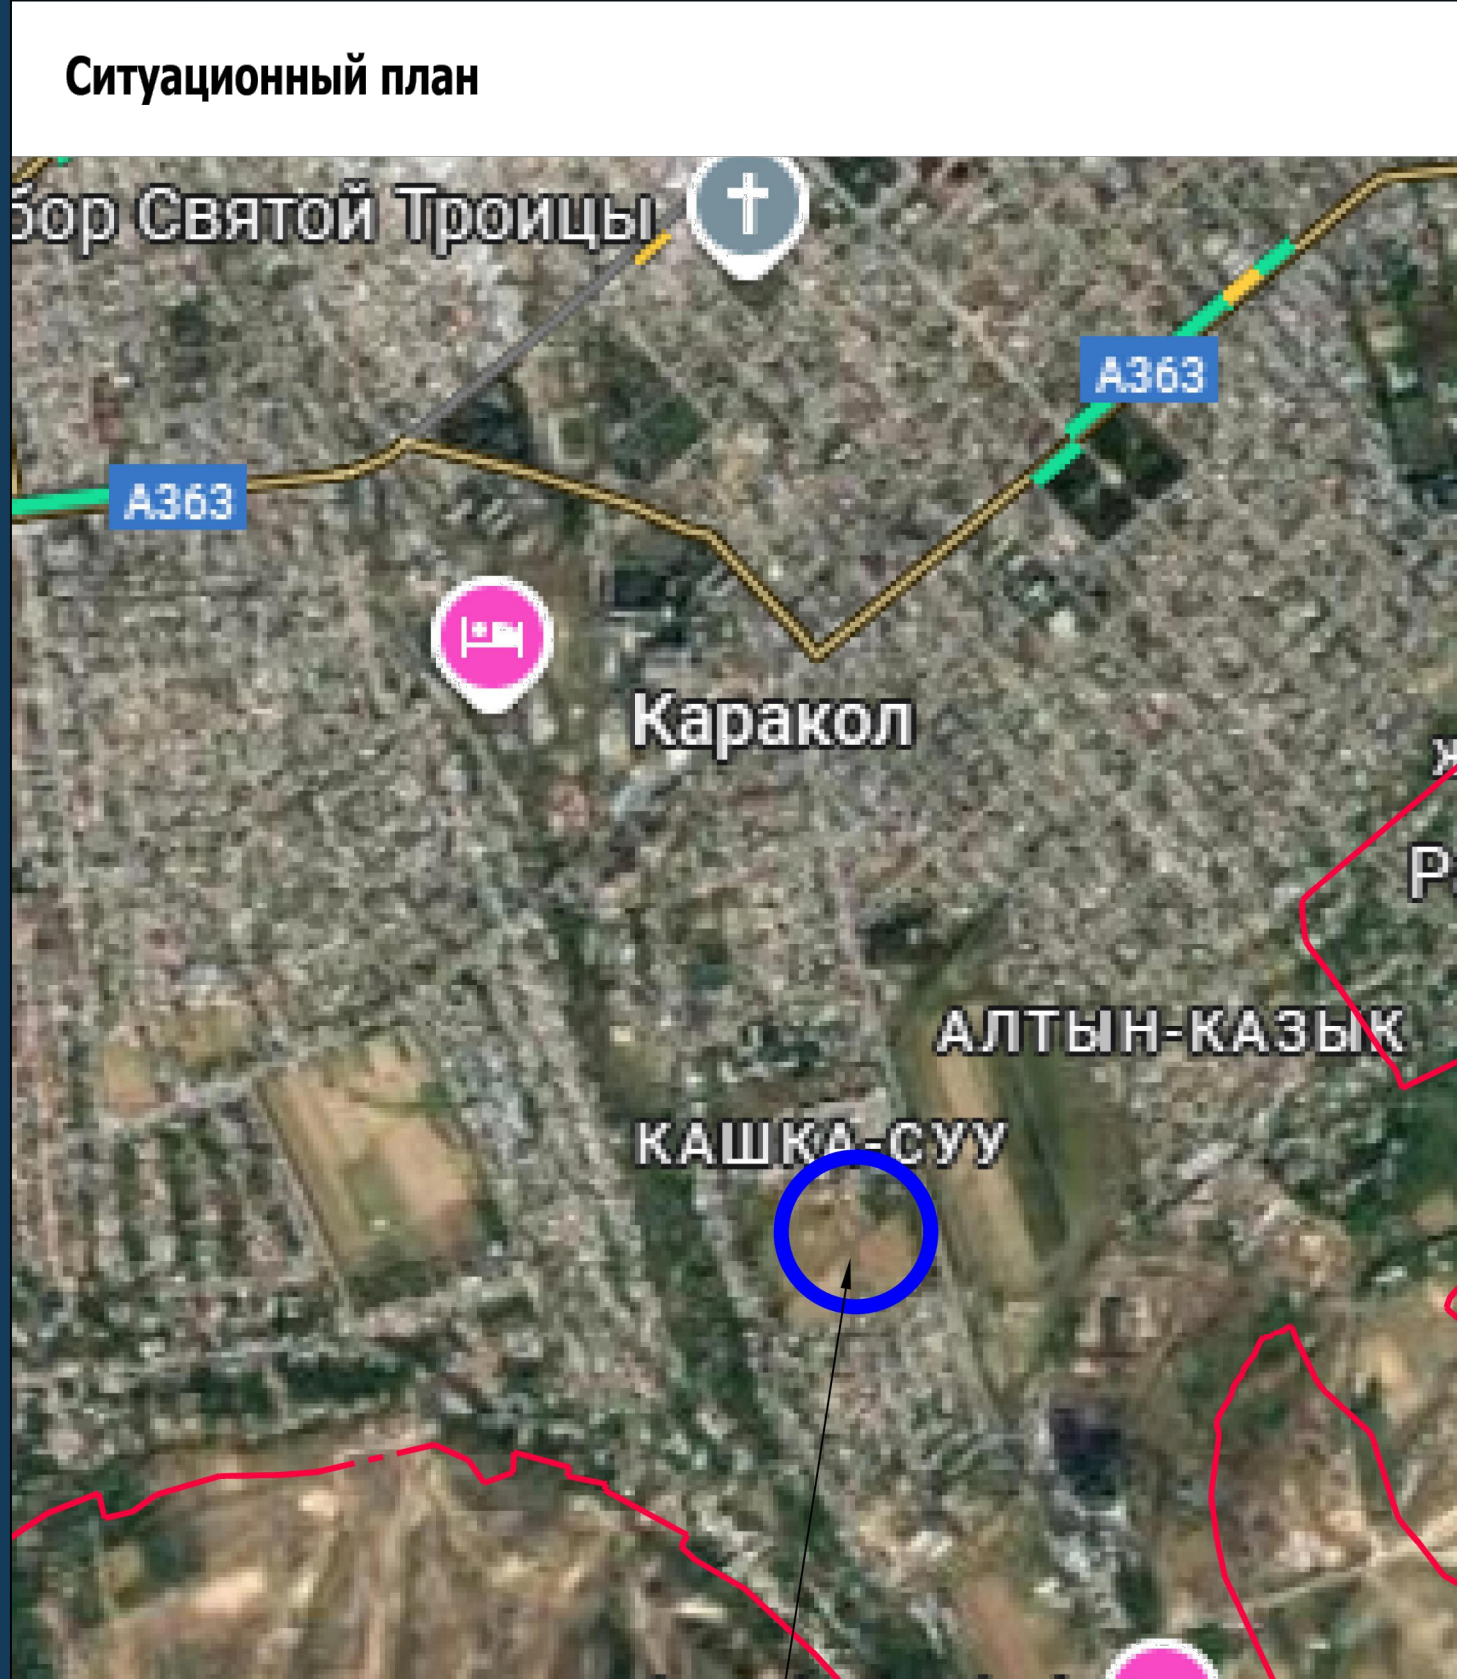

КЫРГЫЗ РЕСПУБЛИКАСЫНЫН МИНИСТЕРЛЕР КАБИНЕТИНЕ КАРАЙТУУ ЖАРАНДЫК АВИАЦИЯ МАМЛЕКЕТТИК АГЕНТТИГИ

720044, Кыргыз Республикасы, Бишкек, ул. Алыбаев-Батыра, 1
Тел.: +996 (312) 23 16 19; Факс: +996 (312) 23 16 20; Электронная почта: maa@aviatrans.kg

ГОСУДАРСТВЕННОЕ АГЕНТСТВО ГРАЖДАНСКОЙ АВИАЦИИ ПРИ КАБИНЕТЕ МИНИСТРОВ КЫРГЫЗСКОЙ РЕСПУБЛИКИ

720044, Кыргыз Республикасы, Бишкек, ул. Алыбаев-Батыра, 1
Тел.: +996 (312) 23 16 19; Факс: +996 (312) 23 16 20; Электронная почта: b-mai@mail.ru

STATE CIVIL AVIATION AGENCY UNDER THE CABINET OF MINISTERS OF THE KYRGYZ REPUBLIC

720044, Kyrgyzstan, Bishkek, A. Alibayev-Batyr St.
Tel.: +996 (312) 23 16 19; Fax: +996 (312) 23 16 20; E-mail: maa@aviatrans.kg

№ 08/2016

Гражданину Кыргызской Республики Жамгылбай уулу Максаду адрес: г. Бишкек, ж/м Ак-Орга, ул. Саядак №81 тел: +996 705 950 665

Государственное агентство гражданской авиации при Кабинете Министров Кыргызской Республики (далее – Государственное агентство), рассмотрев Ваш запрос № 2757 от 24 апреля 2026 г. относительно эскизного проекта 9-этажного жилого дома высотой 425,8 м, разработанного ООО «Архосфера» и расположенного в микрорайоне Кашка-Суу г. Каракол Иссык-Кульской области (ориентировочно на расстоянии 4700 м от взлетно-посадочной полосы и 4070 м от ограждения международного аэропорта «Каракол»), и учитывая результаты аэронавигационного исследования, сообщает о согласовании указанного проекта.

Вместе с тем, в целях обеспечения безопасности полетов уведомляем о необходимости выполнения следующих требований:

1. В соответствии с нормами авиационных правил Кыргызской Республики на наиболее высоко расположенных точках (угтах) и выступающих конструкциях здания должны быть предусмотрены и выполнены установка сертифицированных заградительных огней. Заградительные огни должны обеспечивать функционирование в темное время суток и в условиях ограниченной видимости.

2. Внешняя отделка фасада и кровли здания должна быть выполнена в светлых тонах для обеспечения требуемого визуального контраста объекта с окружающим ландшафтом в дневное время суток.

Настоящим просим направить в адрес Государственного агентства письменное подтверждение о получении настоящего решения и готовности обеспечить полное выполнение вышеуказанных требований на всех этапах строительства и эксплуатации объекта.

Заместитель директора Б.А. Джумаев

ЭКСПЛИКАЦИЯ

- Проектируемые 9 этажные жилые дома
- Детская площадка в два уровня
- Детская площадка
- Парковки
- Трансформаторная подстанция
- Проектируемые 9 этажные жилые дома
- Проектируемые 9 этажные коммерческие объекты
- Существующие 9 этажные жилые дома
- Детский сад на 430 мест
- Въезд в подземный паркинг

Площадь проектируемой территории	-5,5 га
Проектируемые жилые дома:	
Площадь застройки жилых домов	-6270м2
Площадь общественной застройки	-3300м2
Жилищный фонд	-32003м2
Количество жителей	-1950чел
Плотность населения	-300 чел/га
Плотность застроенности	-17,3 %
Учреждения социально гарантированного минимума, из них:	
Детская площадка	-1485м2
Наземные автопарковки	-183 м/мест
Подземные автопарковки	-250/мест

