ГЕНЕРАЛЬНЫЙ ПЛАН г. БАТКЕН с ПДП на центральную часть города, площадью 300га
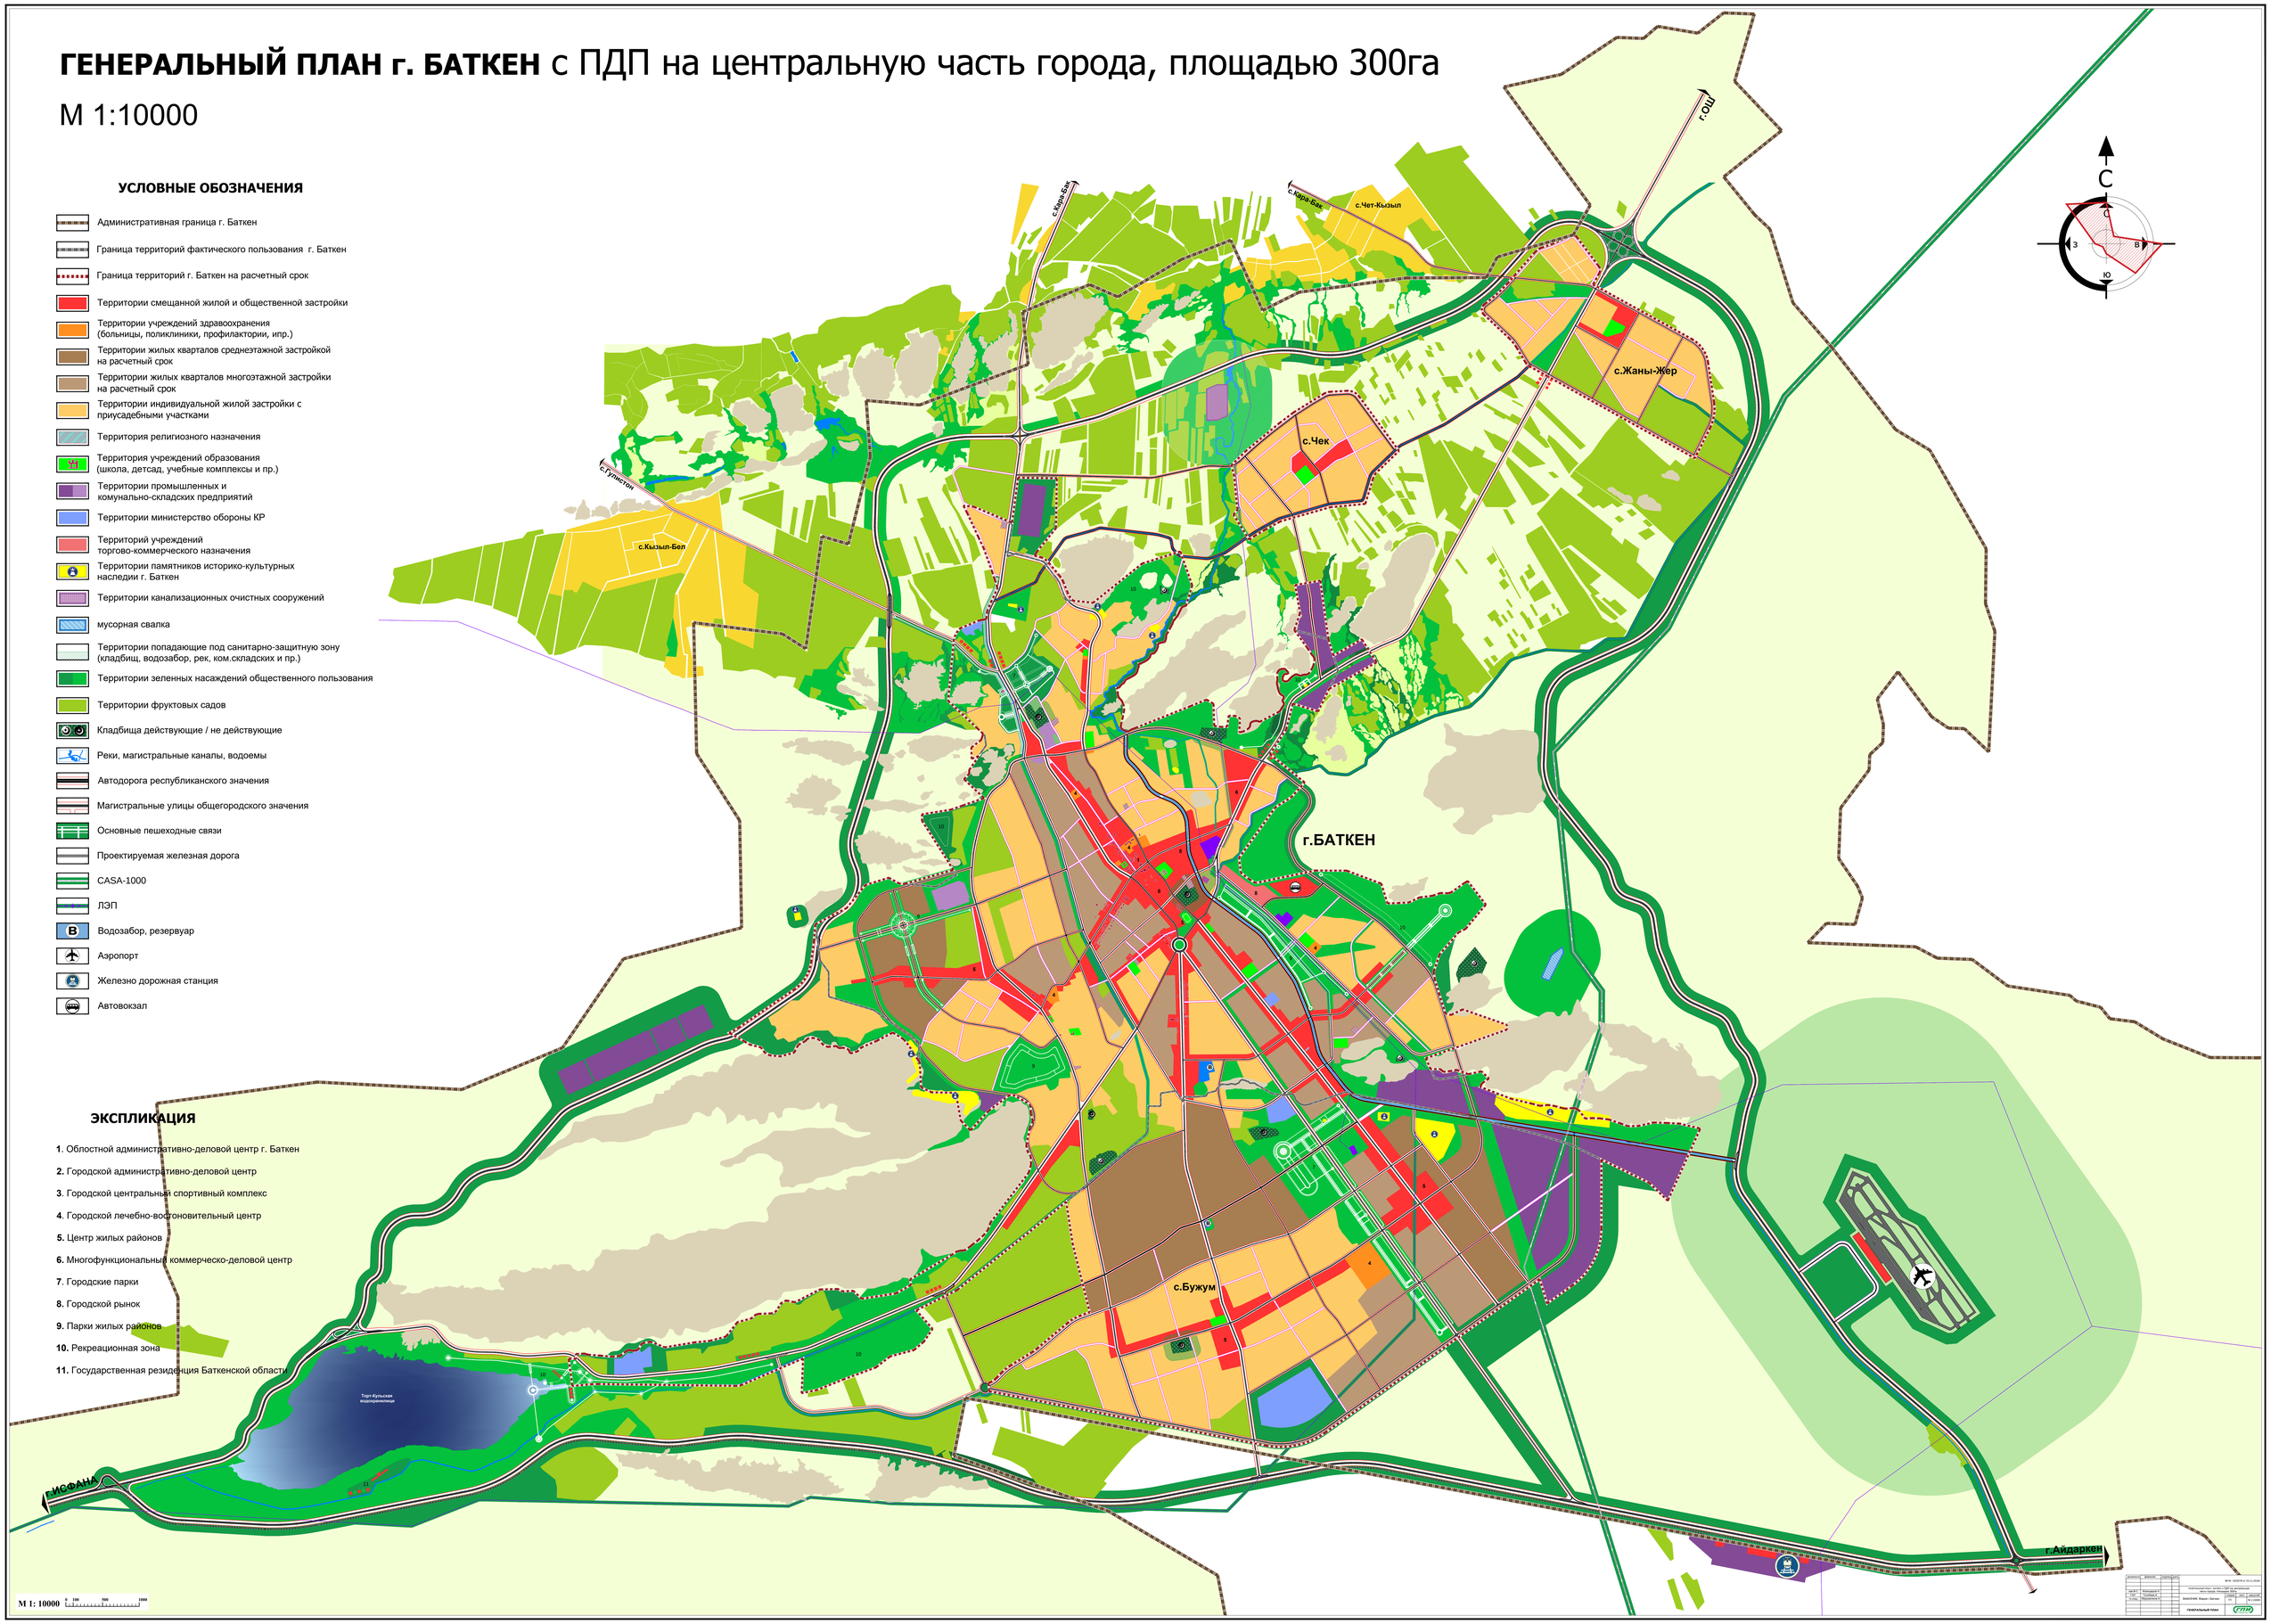
М 1:10000