Генеральный план города Майлуу- Суу

М1:5000
(стадия гп, основной чертеж)

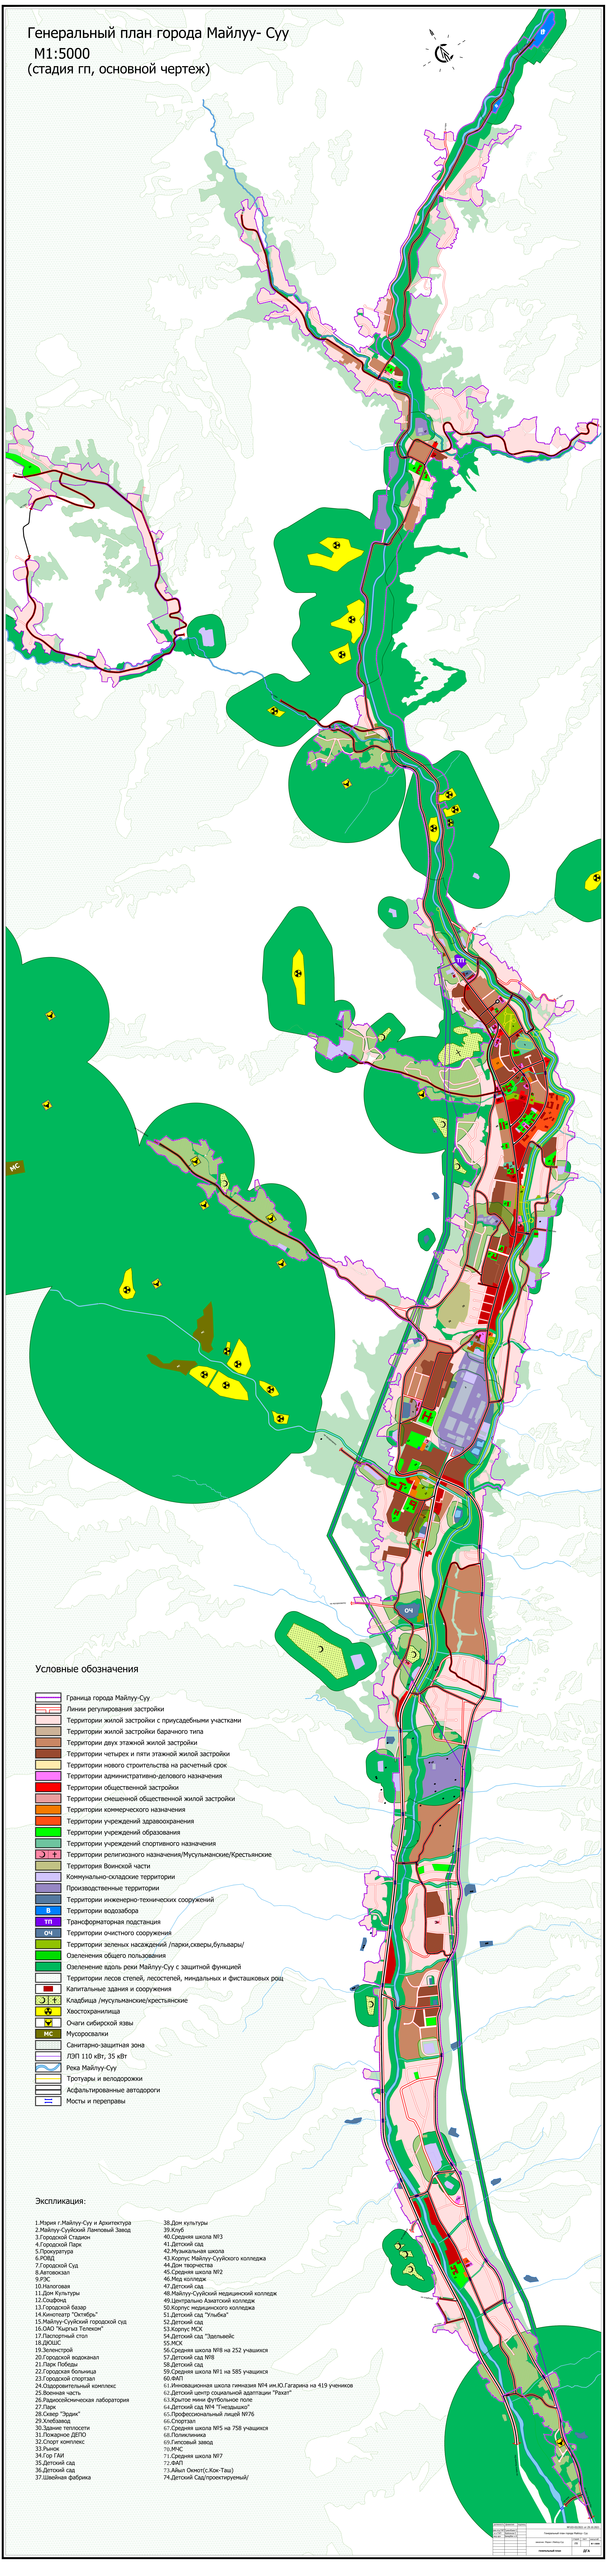

Условные обозначения

- Граница города Майлуу-Суу
- Линии регулирования застройки
- Территории жилой застройки с приусадебными участками
- Территории жилой застройки барачного типа
- Территории двух этажной жилой застройки
- Территории четырех и пяти этажной жилой застройки
- Территории нового строительства на расчетный срок
- Территории административно-делового назначения
- Территории общественной застройки
- Территории смешанной общественной жилой застройки
- Территории коммерческого назначения
- Территории учреждений здравоохранения
- Территории учреждений образования
- Территории учреждений спортивного назначения
- Территории религиозного назначения/Мусульманские/Крестьянские
- Территория Воинской части
- Коммунально-складские территории
- Производственные территории
- Территории инженерно-технических сооружений
- Территории водозабора
- ТП Трансформаторная подстанция
- ОЧ Территории очистного сооружения
- Территории зеленых насаждений /парки,скверы,бульвары/
- Озеленения общего пользования
- Озеленение вдоль реки Майлуу-Суу с защитной функцией
- Территории лесов степей, лесостепей, мнидальных и фисташковых рощ
- Капитальные здания и сооружения
- Кладбища /мусульманские/крестьянские
- Хвостохранилища
- Очаги сибирской язвы
- МС Мусоросвалки
- Санитарно-защитная зона
- ЛЭП 110 кВт, 35 кВт
- Река Майлуу-Суу
- Тротуары и велодорожки
- Асфальтированные автодороги
- Мосты и переправы

Экспликация:

1.Мэрия г.Майлуу-Суу и Архитектура
2.Майлуу-Суйский Ламповый Завод
3.Городской Стадион
4.Городской Парк
5.Прокуратура
6.РОВД
7.Городской Суд
8.Автовокзал
9.РЭС
10.Налоговая
11.Дом Культуры
12.Стадион
13.Городской базар
14.Кинотеатр "Октябрь"
15.Майлуу-Суйский городской суд
16.ОАО "Кыргыз Телеком"
17.Паспортный стол
18.ДОСШС
19.Зеленстрой
20.Городской водоканал
21.Парк Победы
22.Городская больница
23.Городской спортзал
24.Оздоровительный комплекс
25.Военная часть
26.Радиосейсмическая лаборатория
27.Парк
28.Сквер "Эрдик"
29.Хлебзавод
30.Здание теплосети
31.Пожарное ДЕПО
32.Спорт комплекс
33.Рынок
34.Гор ГАИ
35.Детский сад
36.Детский сад
37.Швейная фабрика
38.Дом культуры
39.Клуб
40.Средняя школа №3
41.Детский сад
42.Музыкальная школа
43.Корпус Майлуу-Суйского колледжа
44.Дом творчества
45.Средняя школа №2
46.Мед колледж
47.Детский сад
48.Майлуу-Суйский медицинский колледж
49.Центрально Азиатский колледж
50.Корпус медицинского колледжа
51.Детский сад "Улыбка"
52.Детский сад
53.Корпус МСХ
54.Детский сад "Дальнейс
55.МСК
56.Средняя школа №18 на 252 учащихся
57.Детский сад №18
58.Детский сад
59.Средняя школа №1 на 585 учащихся
60.ФАП
61.Инновационная школа гимназия №4 им.Ю.Гагарина на 419 учеников
62.Детский центр социальной адаптации "Рехат"
63.Крытое мини футбольное поле
64.Детский сад №14 "Гнездышко"
65.Профессиональный лицей №76
66.Спортзал
67.Средняя школа №5 на 758 учащихся
68.Поликлиника
69.Гипсовый завод
70.МЧС
71.Средняя школа №7
72.ФАП
73.Айыл Окмотт(с.Кок-Таш)
74.Детский Сад/проектируемый/

Изм.Кол.уч.	Лист	N.док.	Подп.	Дата	
Разраб.		Мамбетов			Генеральный план города Майлуу- Суу
Гл.спец.		Мамбетов			
Нач.отд.		Мамбетов			Стадия Лист Листов
					ГП 1
					ОАО "Кыргыз Гипрогор"
					ДГА