ГЕНЕРАЛЬНЫЙ ПЛАН ГОРОДА НАРЫН НА ПЕРИОД ДО 2040 ГОДА

Генеральный план М 1:5 000

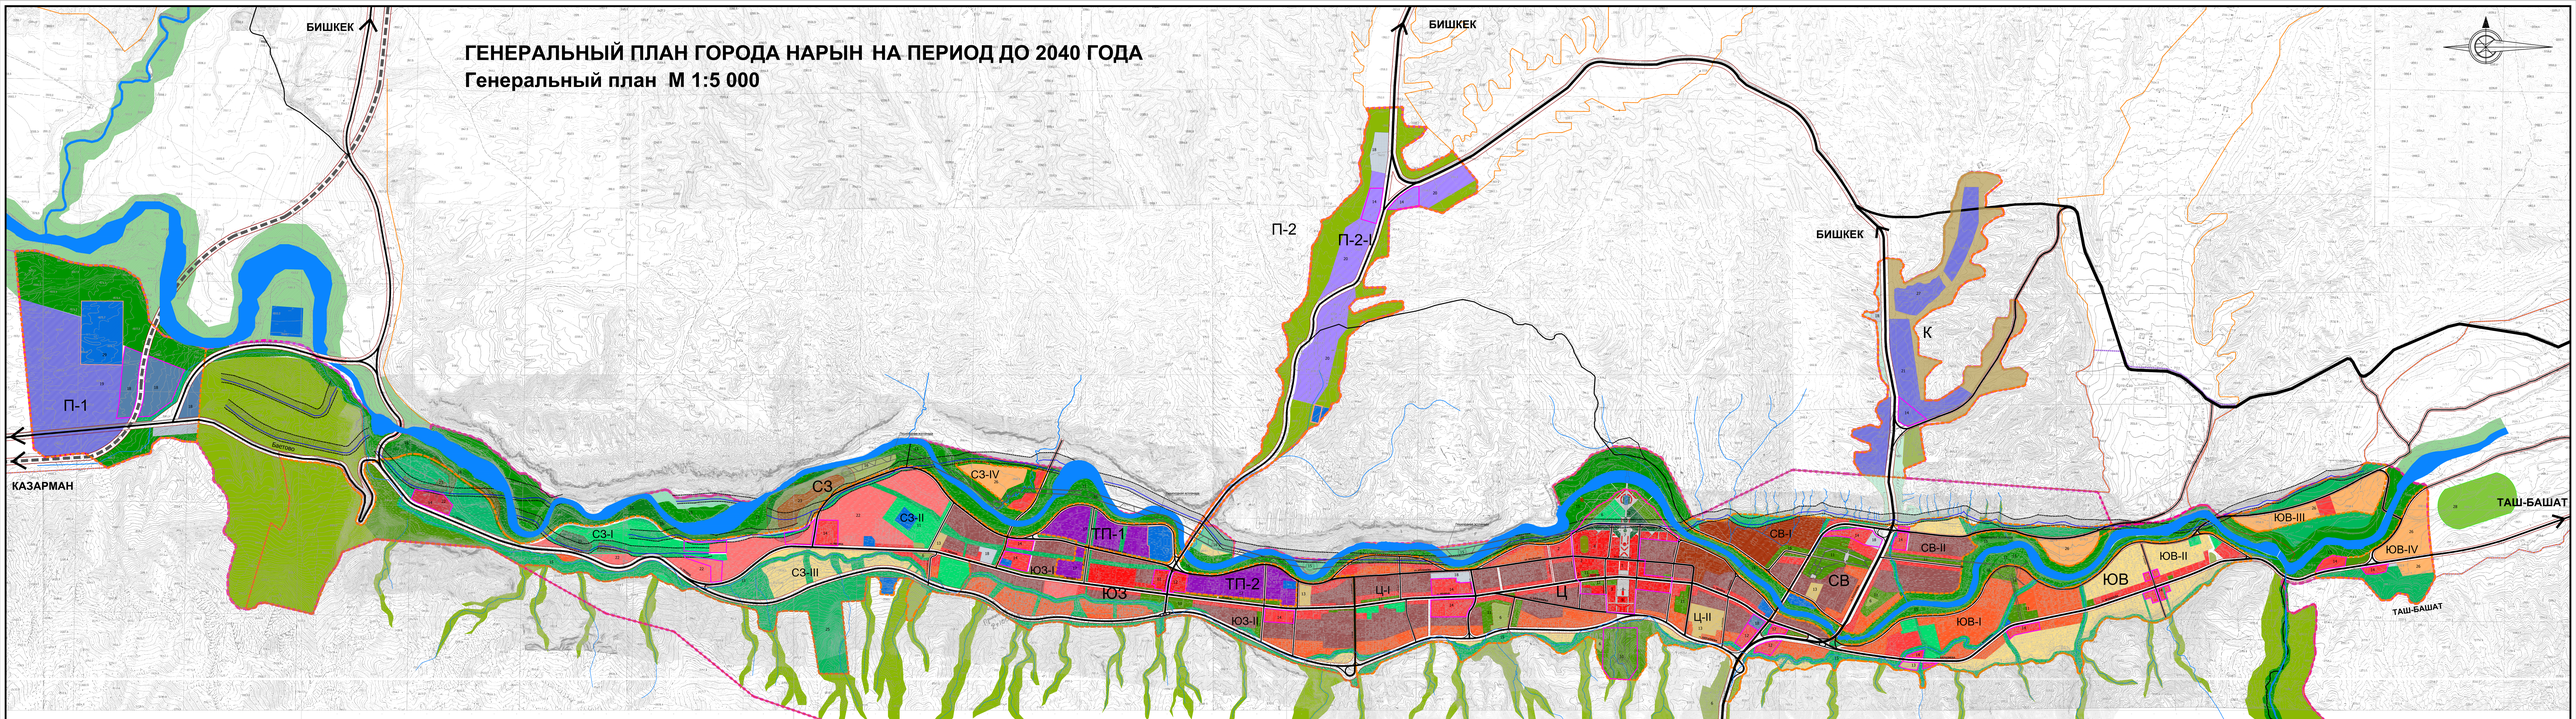

УСЛОВНЫЕ ОБОЗНАЧЕНИЯ:

- Границы территорий пригородной зоны г.Нарын
- Границы территорий фактического пользования г.Нарын
- Границы территорий градостроительного развития на период до 2040 г
- Границы территорий перспективного градостроительного развития за расчетный срок
- Границы планировочных районов
- Границы жилых районов
- Территория городского центра и подцентра с общественно-административной застройкой до 5 и выше этажей.
- Территории общественных центров и общественно-жилой застройки до 5эт
- Территории микрорайонов со смешанной жилой и общественной застройкой 4-6эт
- Территории микрорайонов, кварталов со смешанной малоэтажной жилой застройкой 2-3эт.
- Территории кварталов с высокоплотной усадебной застройкой 1-2эт
- Территории малоэтажной усадебной застройки 1-2эт в новой городской черты на расчетный срок
- Территории государственных специальных организаций, учреждений и частей
- Территории учреждений здравоохранений
- Научно образовательная зона (Наукоград)
- Территории зеленых насаждений общего пользования
- Территории зеленых насаждений специального пользования (питомники, сады, кладбищ)
- Территории зеленых насаждений специального пользования, водоохранной полосы и селеопасных зон
- Рекреационно-ландшафтная зона
- Территории для выпаса скота (сельхозтерритории)
- Поймы рек Нарын
- Водные поверхности реки Нарын, каналов, водоемов
- Научно-производственные зоны
- Коммунально-складские зоны
- Агропромышленные зоны
- Зона внешнего транспорта
- СЗ-III Индексы планировочных и жилых районов
- Инженерно-технические территории
- Границы зон охран памятников
- Зона регулируемой застройки от охраны памятников
- Городские, районные общественные центры
- Транспортная зона
- Кладбищи
- Автомагистраль международного значения
- Автомагистраль городского значения
- Автомагистраль районного значения
- Основные пешеходные связи
- Железная дорога / проектируемая /
- Тектонический разлом
- Селеопасные лога

ЭКСПЛИКАЦИЯ
основные общественные центры и комплексы

1. Общегородской административный центр
2. Многофункциональный коммерческо-деловой центр
3. Центральный историко-культурный комплекс
4. Общегородской спортивный комплекс
5. Центральный парк культуры и отдыха
6. Мемориальный парк
7. Центральная пешеходная эспланада
8. Центральная площадь
9. Бизнес-информационный центр
10. Этнокультурная зона отдыха с фуникулером
11. Общегородские парки и скверы
12. Общегородские торгово-коммерческие центры
13. Медицинские комплексы
14. Центры планировочных районов
15. Набережные парки отдыха
16. Центральный городской Набережный бульвар
17. Научно-производственные комплексы Наукограда
18. Транспортно-логистический центр:ж/д вокзал, автовокзал
19. Производственные панели транспортно-логистического района П-1
20. Производственные панели промышленно-складского района П-2
21. Производственные панели промышленно-складского района К
22. Научно-образовательные зоны Наукограда
23. Историко-археологический этнопарк
24. Лесопарки
25. Лыжная база с канатной дорогой
26. Новое строительство индивидуальных жилых домов
27. Мусороперерабатывающий завод и ТБО
28. Ипподром
29. Городские очистные сооружения

Примечание: При размещении объектов нового строительства и проектов застройки жилых, общественных, производственных и других территорий в границах проектируемой территории, должны приниматься с учетом требований по дополнительному инженерно-геологическое и сейсмологическое изысканий.

ГПИ
государственного института градостроительства и архитектуры

Директор института	Асаналиев Ж.А.
Гл.арх.института	Аманов А.
Нач. мест. МЫЛГП	Камчулов К.А.
Консультант ГКП	Кутубатынов Дж. Б.
Ведущий архитектор	Сыдыков К.К.
Ведущий архитектор	Ибраимов Б.М.
Специалист архитектор	Сулайманов Б.С.
Специалист архитектор	Аманалиева Д.Н.