
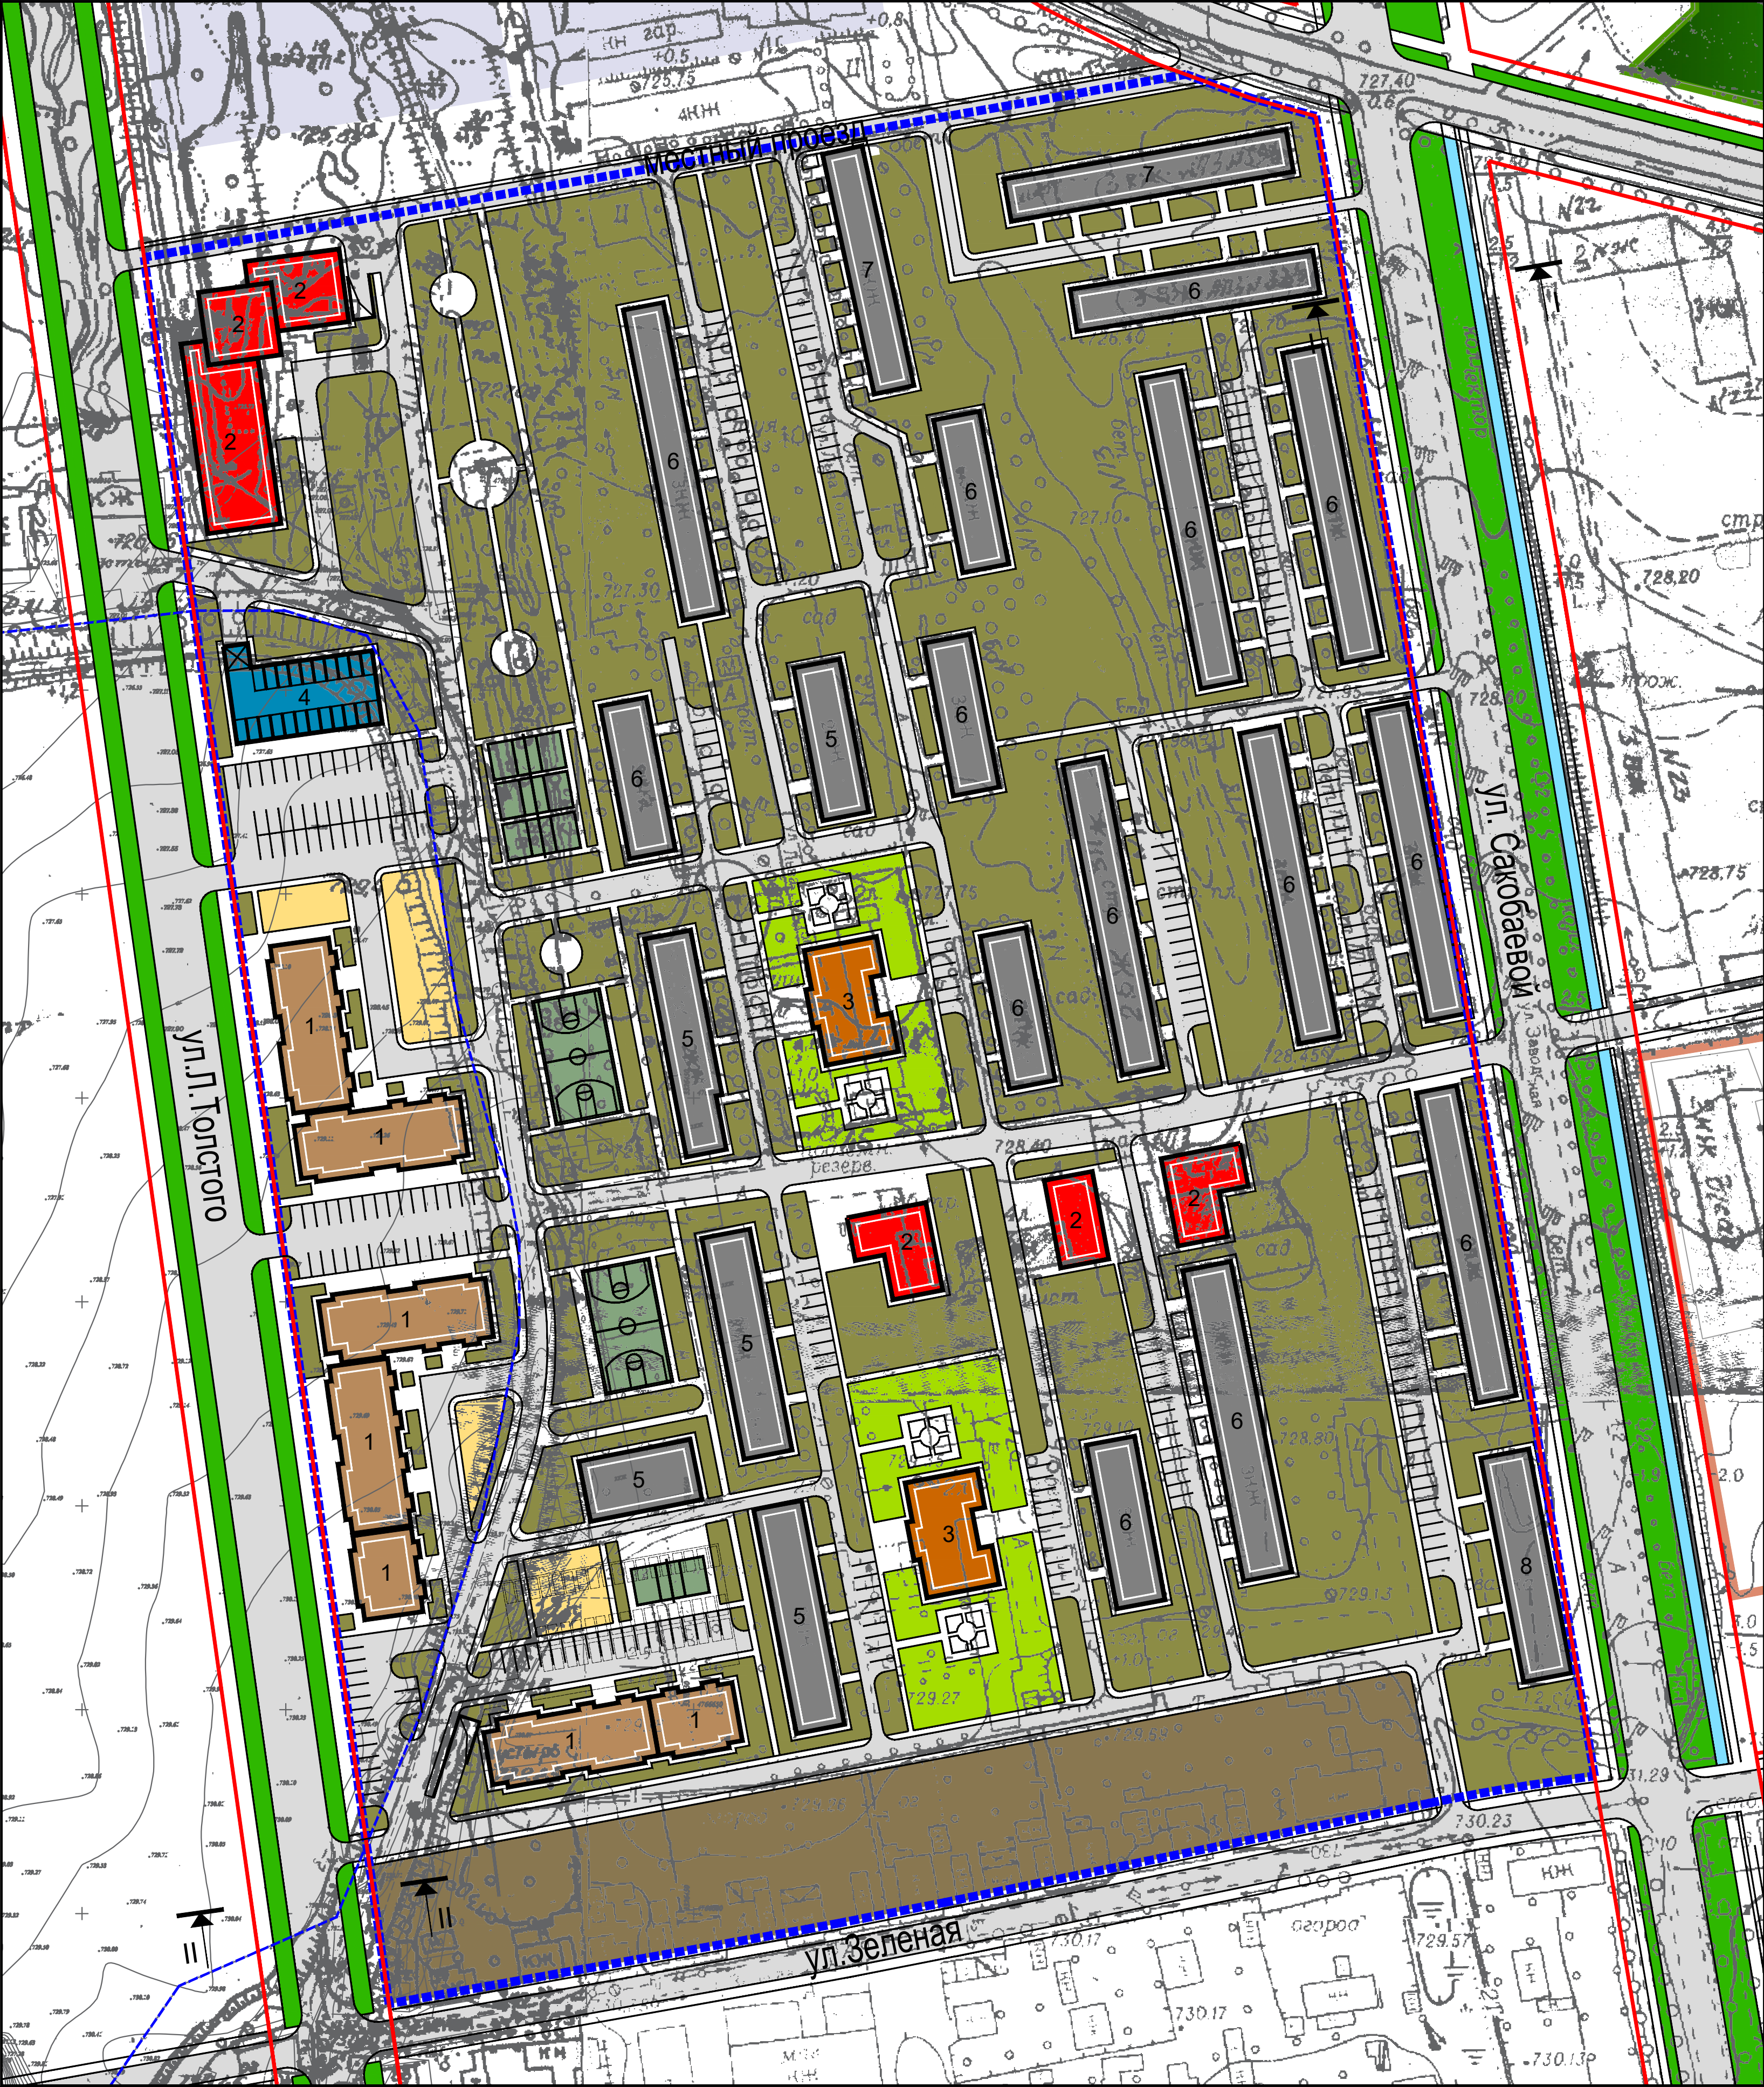


Проект застройки территории ограниченной улицами
Л. Толстого, местный проезд, Сакобаевой и Зеленая в городе Кант.
I-этап

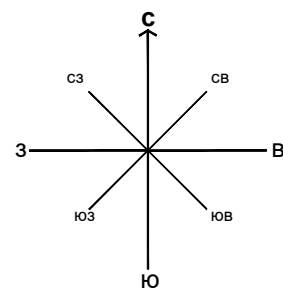

УСЛОВНЫЕ ОБОЗНАЧЕНИЯ

- Общая граница проектируемой территории
- Проектируемые красные линии
- Проектируемые многоэтажные жилые дома
- Проектируемые здания общественного назначения
- Въезды в подземные автостоянки
- Зеленые насаждения ограниченного пользования
- Зеленые насаждения общего пользования
- Проектируемый детский сад
- Проектируемые детские игровые площадки
- Площадки для стоянки автомашин


ЭКСПЛИКАЦИЯ

- 1.Проектируемые 9 этажные жилые дома
- 2.Проектируемые СКБ 3-6 эт.
- 3.Проектируемые 2 этажные детские сады на 70-90 мест
- 4.Проектируемый 5 этажный многоярусный гараж на 154м/м
- 5.Существующие 2 этажные многоквартирные жилые дома
- 6.Существующие 3 этажные многоквартирные жилые дома
- 7.Существующие 4 этажные многоквартирные жилые дома
- 8.Существующие 5 этажные многоквартирные жилые дома

ТЭП


Площадь проектируемой территории	-12,69 га
Проектируемые жилые дома:	
Площадь застройки жилых домов	-17925 м2
Жилищный фонд	-53914 м2
Количество жителей	-2995 чел
Плотность населения	-236 чел/га
Проектируемые общественные здания и сооружения:	
Площадь застройки	-3420 м2
Учреждения социально	
гарантированного минимума, из них:	
Гостевые автопарковки	-330м/мест
Многоярусный гараж	-147м/мест
Подземные стоянки	-70м/мест

Поперечный профиль I-I
ул.Л. Толстого
(4 полос движения)

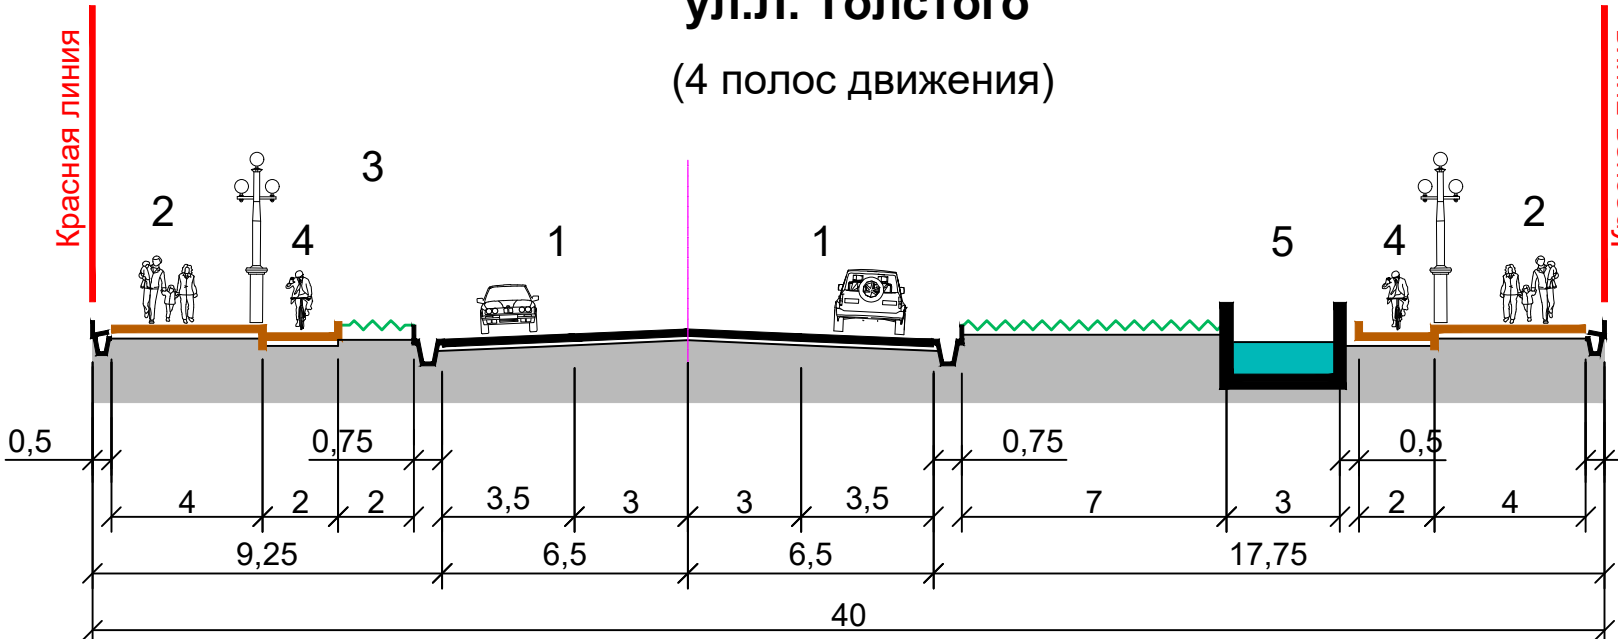

Масштаб 1:200 (размеры всех элементов даны в метрах)
1-проезжая часть; 2-тротуары; 3-полосы озеленения; 4- велосипедные дорожки; 5-канал

Поперечный профиль II-II
ул.Сакобаевой
(4 полос движения)

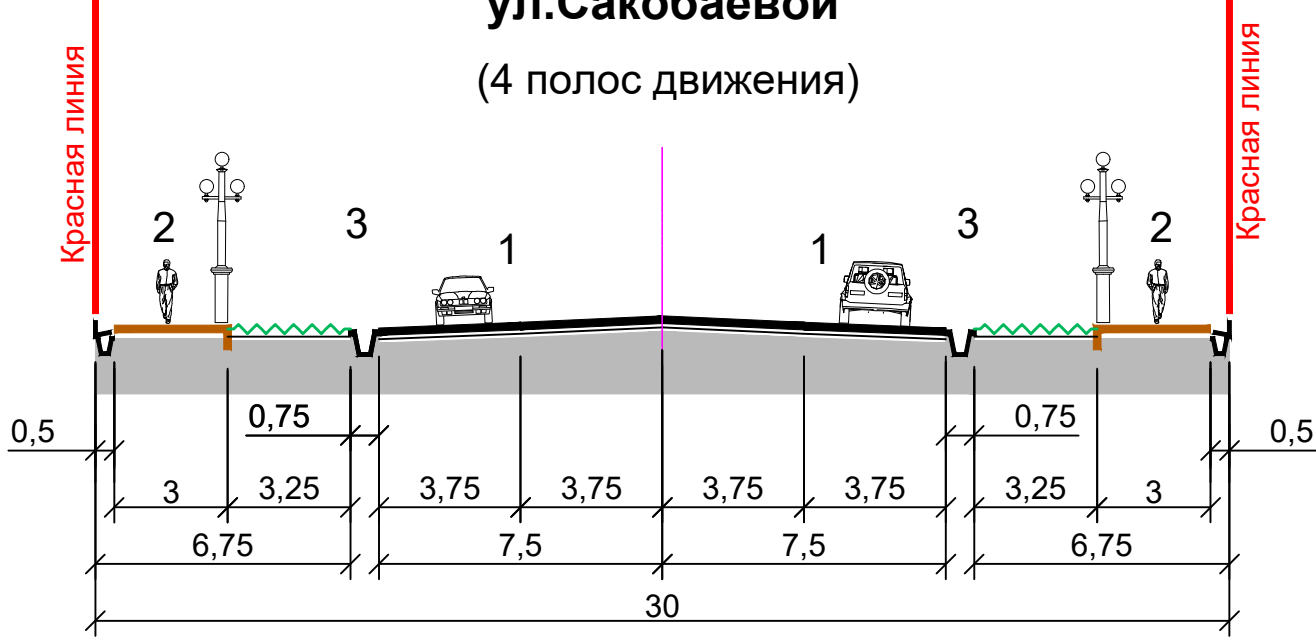

Масштаб 1:200 (размеры всех элементов даны в метрах)
1-проезжая часть; 2-тротуары; 3-полосы озеленения.

Согласовано:
Начальник Ысык-Атинского районного управления по градостроительству и архитектуре
Мамыркулов Э.

Должность	Фамилия	Подпись	Дата	Шифр №761-01/2024		Масштаб 1:1000	
				Проект застройки территории ограниченной улицами: Л. Толстого, местный проезд, Сакобаевой и Зелена в городе Кант.			
Директор	Кангельдиева З.			Заказчик: ОсОО "Долбооргрупп"	стадия	лист	листов
Зав.мас.(ГАП)	Уркулиев Ж.				ПЗ I-этап	11	13
Архитектор.	Муслим у Э.			Схема Генерального плана застройки	Департамент градостроительства и архитектуры		