
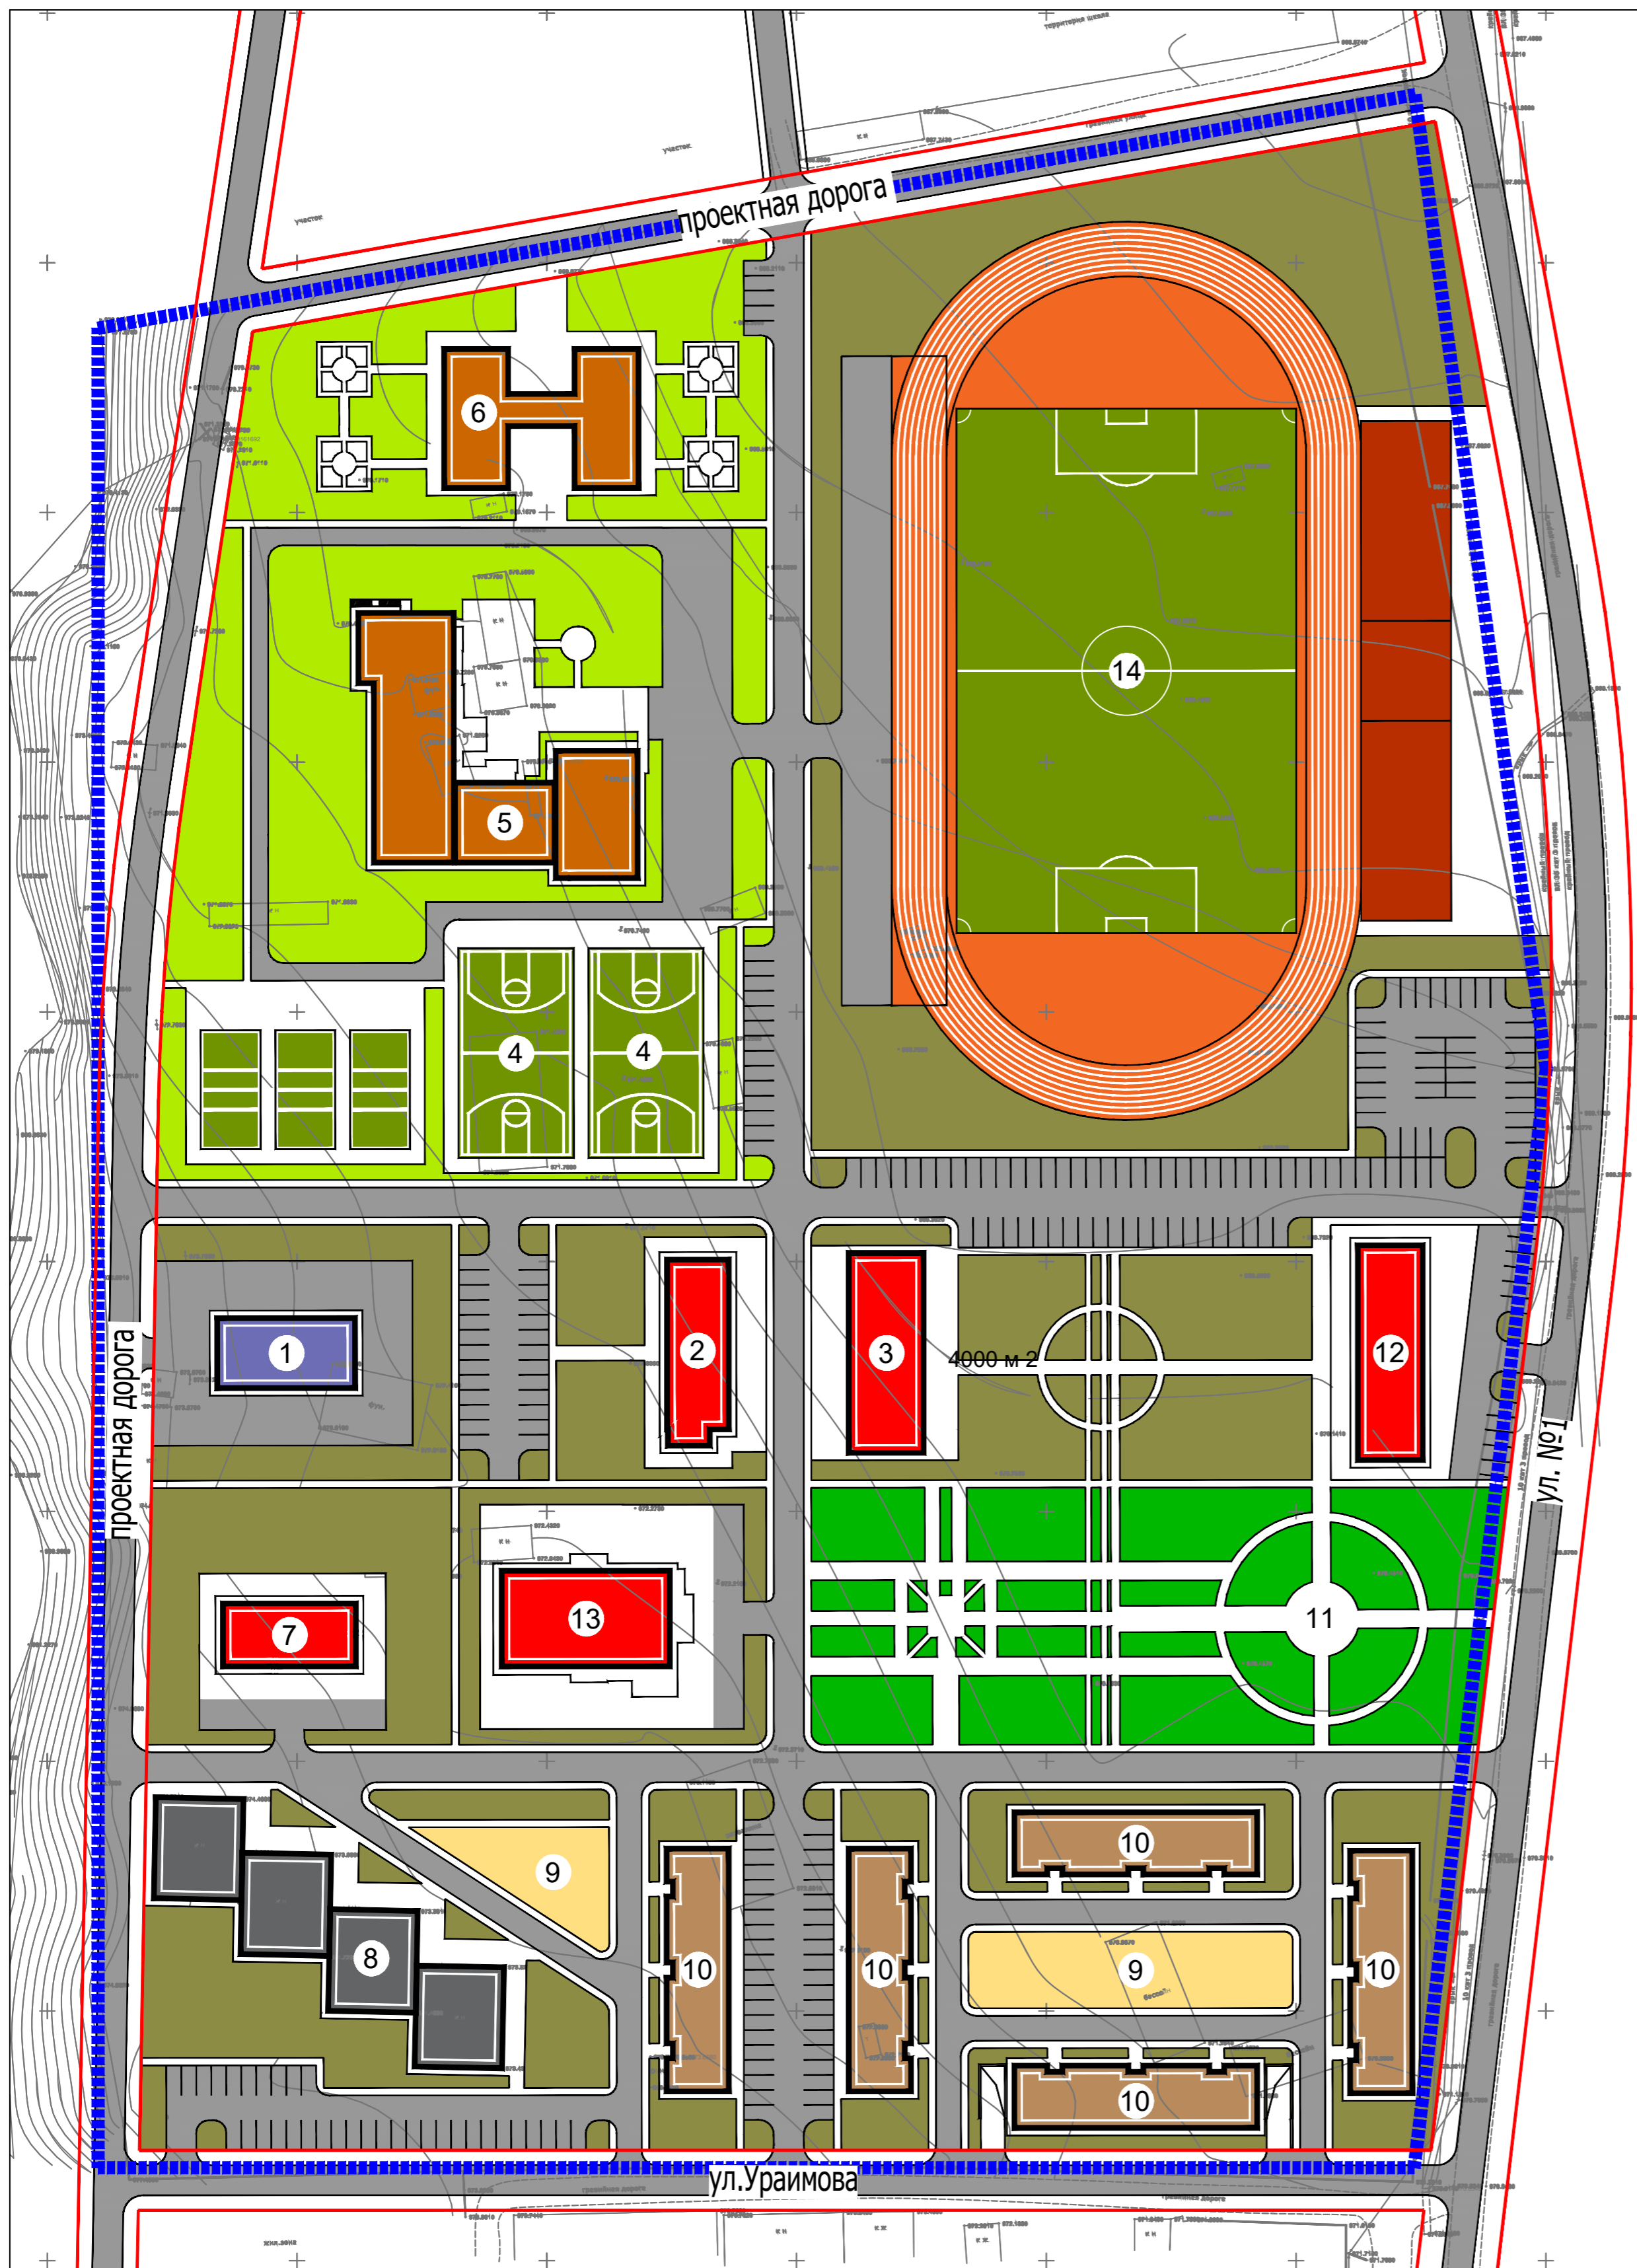


Проект застройки территории социального городка "Мурас" в с. Жаны-Арык Кара-Суйского района Ошской области

I-этап

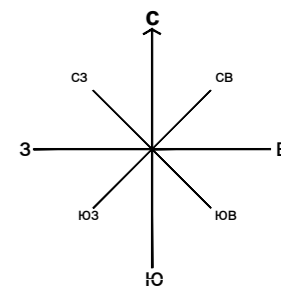

УСЛОВНЫЕ ОБОЗНАЧЕНИЯ

- Общая граница проектируемой территории
- Проектируемые красные линии
- Проектируемые многоквартирные жилые дома
- Проектируемые здания общественного назначения
- Проектируемые здания производственного назначения
- Сущ. жилые здания
- Въезды в подземные автостоянки
- Зеленые насаждения ограниченного пользования
- Зеленые насаждения общего пользования
- Проектируемая Школа и детский сад
- Проектируемые детские игровые площадки
- Площадки для стоянки автомашин

ЭКСПЛИКАЦИЯ

1. Проектируемый производственный цех 5-класса по санитарно-эпидемиологическим нормативам
2. Проектируемый бассейн
3. Проектируемый спорткомплекс
4. Проектируемое мини футбольное поле
5. Проектируемая школа на 225 ученических мест
6. Проектируемый детский сад 140 мест
7. Проектируемая поликлиника
8. Существующие 3-этажные жилые дома
9. Проектируемые детские площадки
10. Проектируемые 5-этажные жилые дома
11. Проектируемый сквер
12. Проектируемый торговый маркет
13. Проектируемый дом культуры
14. Проектируемый стадион с трибуной

ТЭП

Площадь проектируемой территории	-10,70 га
Проектируемые жилые дома:	
Площадь застройки жилых домов	-4395 м ²
Жилищный фонд	-11307 м ²
Количество жителей	-628 чел
Плотность населения	-62,8 чел/га
Проектируемые общественные здания и сооружения:	
Площадь застройки	-4967 м ²
Жилищный фонд	-6953 м ²
Учреждения социально гарантированного минимума, из них:	
Гостевые автопарковки	-227м/мест

Согласовано:
Начальник Кара-Суйского районного управления по градостроительству и архитектуре

Асылбаев Н.

Должность	Фамилия	Подпись	Дата	Шифр №838-01/2024	Масштаб 1:1000								
Директор	Кангельдиева З.			Проект застройки территории социального городка "Мурас" в с. Жаны-Арык Кара-Суйского района Ошской области	<table border="1"> <tr> <td>Заказчик: Айыл окмату Ынтымакского айылного аймака</td> <td>стадия</td> <td>ЛИСТ</td> <td>ЛИСТОВ</td> </tr> <tr> <td>Архитектор: Муслим у Э.</td> <td>ПЗ I-этап</td> <td>11</td> <td>12</td> </tr> </table>	Заказчик: Айыл окмату Ынтымакского айылного аймака	стадия	ЛИСТ	ЛИСТОВ	Архитектор: Муслим у Э.	ПЗ I-этап	11	12
Заказчик: Айыл окмату Ынтымакского айылного аймака	стадия	ЛИСТ	ЛИСТОВ										
Архитектор: Муслим у Э.	ПЗ I-этап	11	12										
Зам.директор	Балышов Д.												
Зав.мас.(ГАП)	Уркалиев Ж.												
Схема Генерального плана застройки				Департамент градостроительства и архитектуры									