



**Проект застройки территории ограниченной улицами: 101-я, 107-я и проектируемыми дорогами в городе Ош. I-этап**

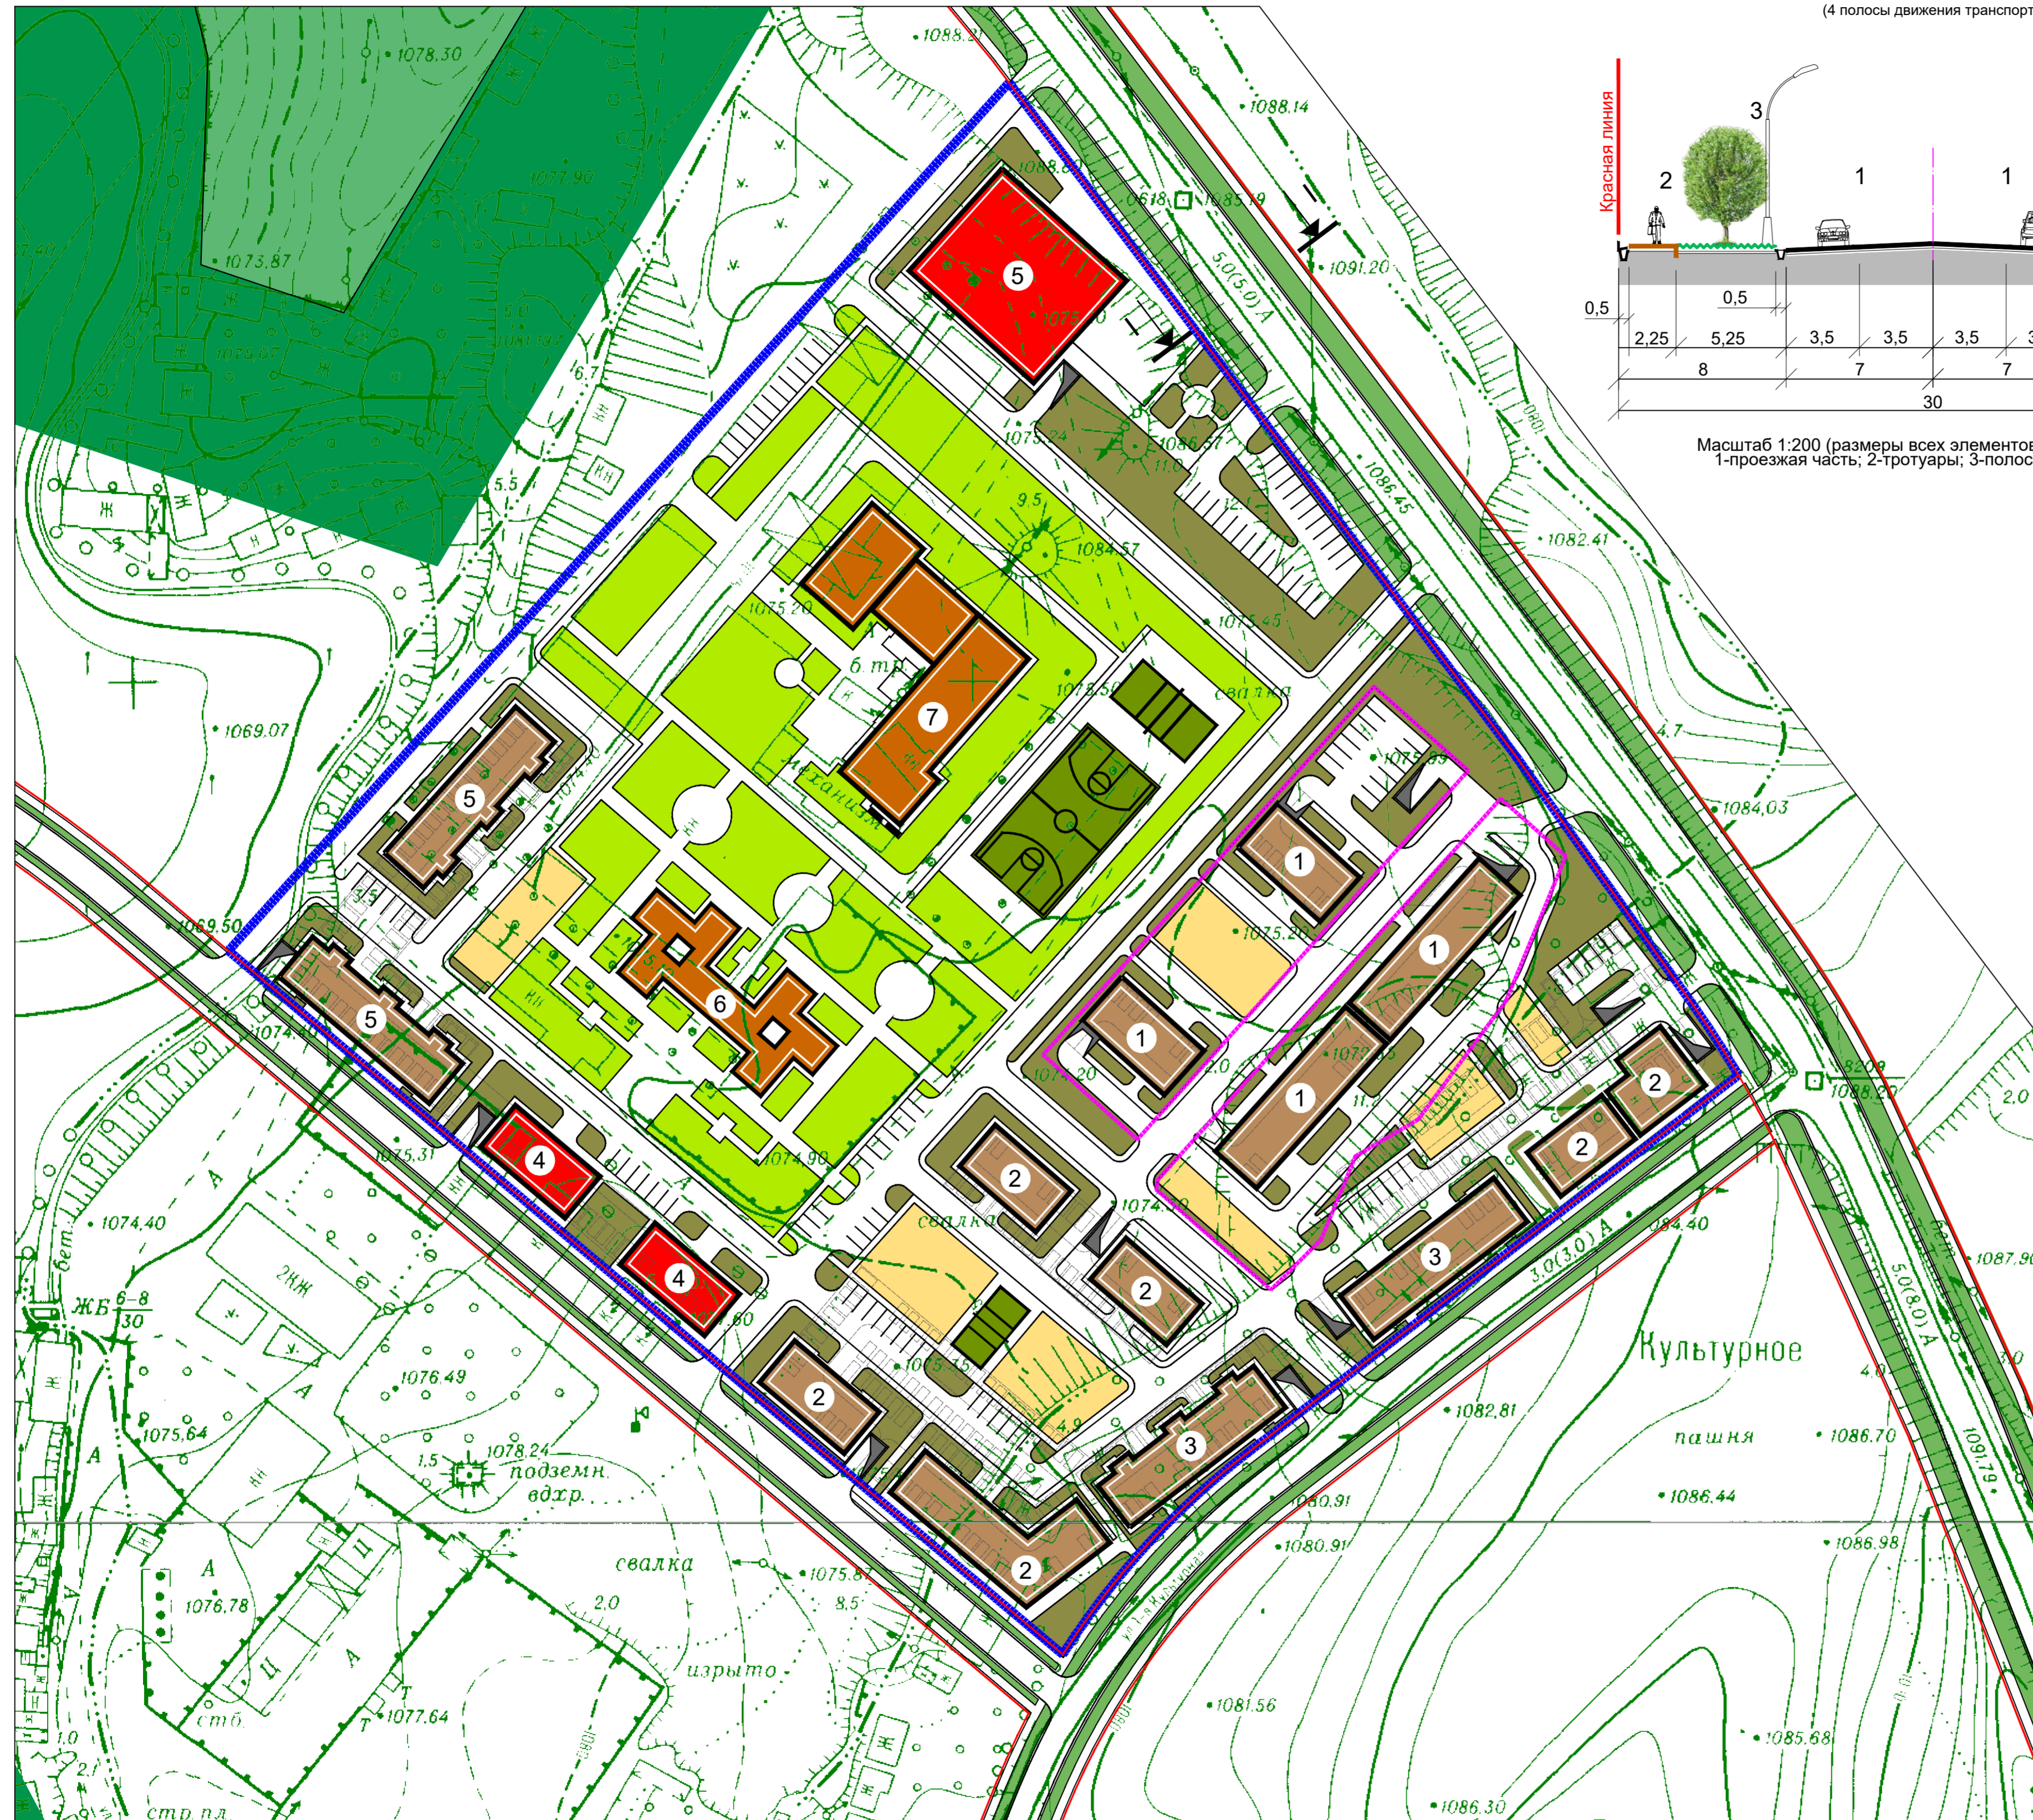

Поперечный профиль I-I  
Магистральная улица районного значения  
(4 полосы движения транспорта)

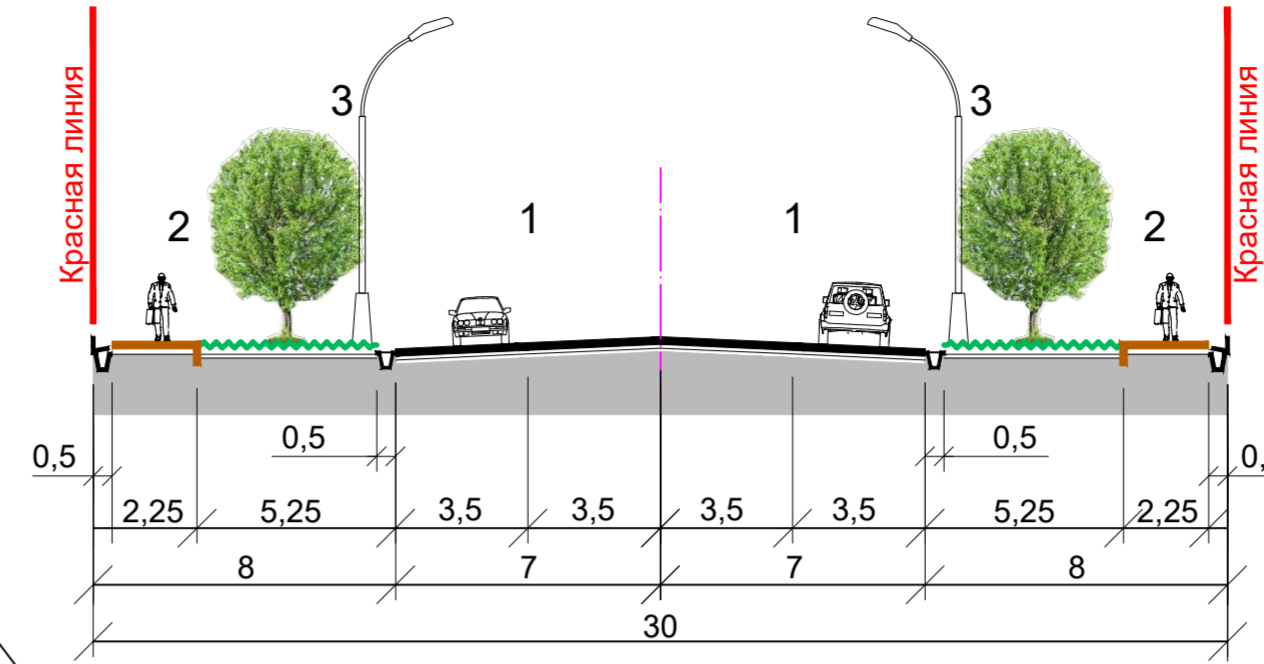

Масштаб 1:200 (размеры всех элементов даны в метрах)  
1- проезжая часть; 2- тротуары; 3- полосы озеленения.

**УСЛОВНЫЕ ОБОЗНАЧЕНИЯ**

- Общая граница проектируемой территории
- Граница проектируемой территории
- Проектируемые красные линии
- Проектируемые многоэтажные жилые дома
- Проектируемые СКБ
- Проектируемая Школа и детский сад
- Въезды в подземные автостоянки
- Зеленые насаждения ограниченного пользования
- Проектируемые детские игровые площадки
- Площадки для стоянки автомашин

**ЭКСПЛИКАЦИЯ**

1. Проектируемые 9ти этажные жилые дома
2. Проектируемые 7и этажные жилые дома
3. Проектируемые 5ти этажные жилые дома
4. Проектируемые СКБ 4 этажа
5. Проектируемый ТЦ
6. Проектируемый детский сад на 240 мест
7. Проектируемая школа на 500 мест

**ТЭП**

Площадь проектируемой территории	-6,67 га
Проектируемые жилые дома:	
Площадь застройки жилых домов	-6 700 м2
Жилищный фонд	-39 111 м2
Количество жителей	-3048 чел
Плотность населения	-457 чел/га
Проектируемые общественные здания и сооружения:	
Площадь застройки	-4446 м2
Жилищный фонд	-8084 м2
Учреждения социально гарантированного минимума, из них:	
Гостевые автопарковки	-109 м/мест
Подземные стоянки	-488 м/мест

Согласовано:

Начальник Ошское  
регионального управления по  
градостроительству и архитектуре \_\_\_\_\_ Каныбек у. А.

Должность	Фамилия	Подпись	Дата	Шифр 765-01/2024 от 09.10.2024г. Масштаб 1:2000			
Директор	Кангельдиева З.			Проект застройки территории ограниченной улицами: Аэропортная, Советская и проектируемые дороги в г.Чолпон-Ата.			
Зам. директора	Байшиев Д.						
Зав.отд.(АП)	Уркалиев Ж.						
Глав. спец.	Кутателадзе М.						
Специалист	Темирбеков А.			Заказчик: ОсОО «Аманат Строй Инвест»	стадия	лист	листов
					ПЗ	14	18
				Схема генерального плана застройки	Департамент градостроительства и градостроительства		