
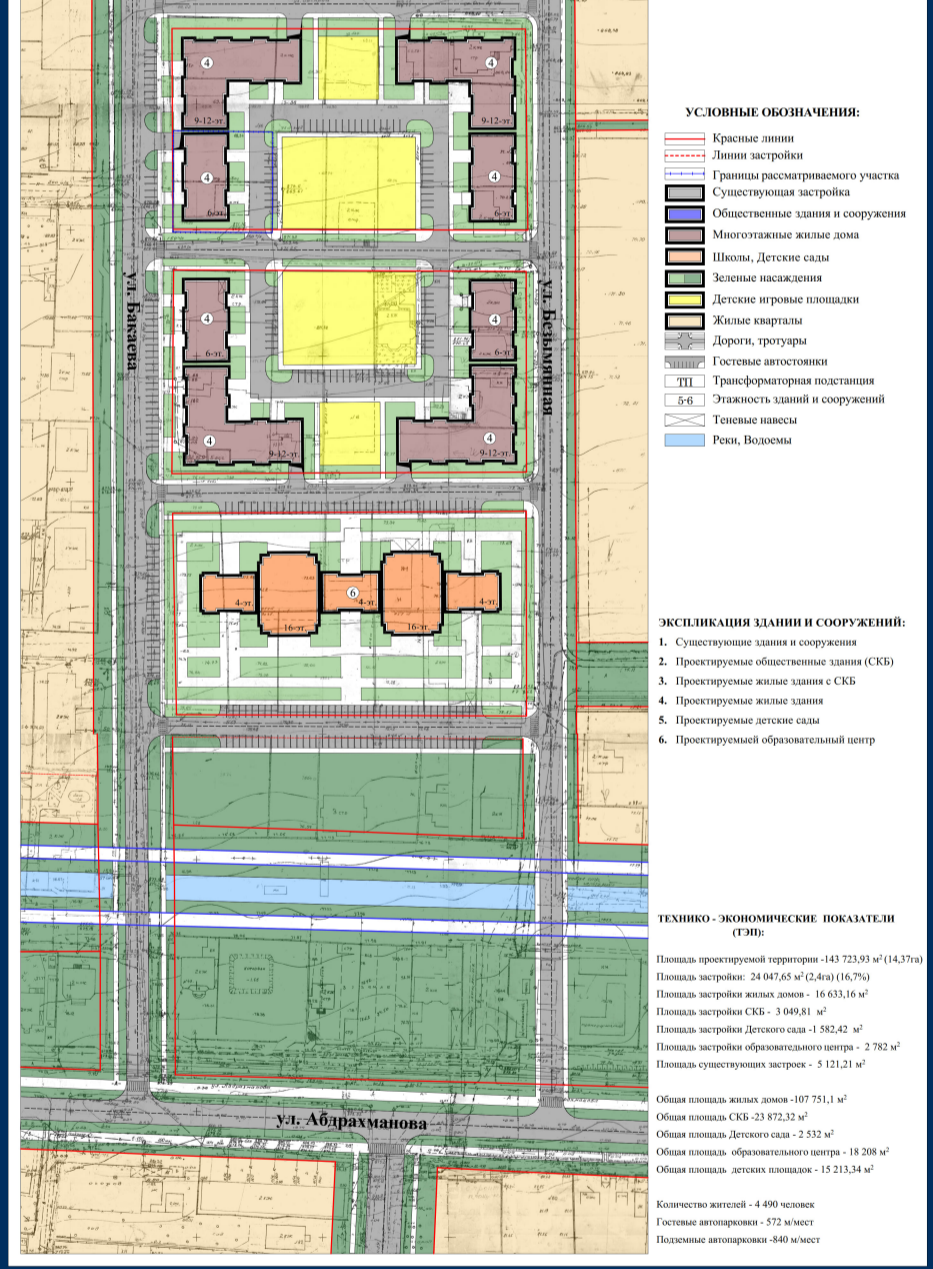
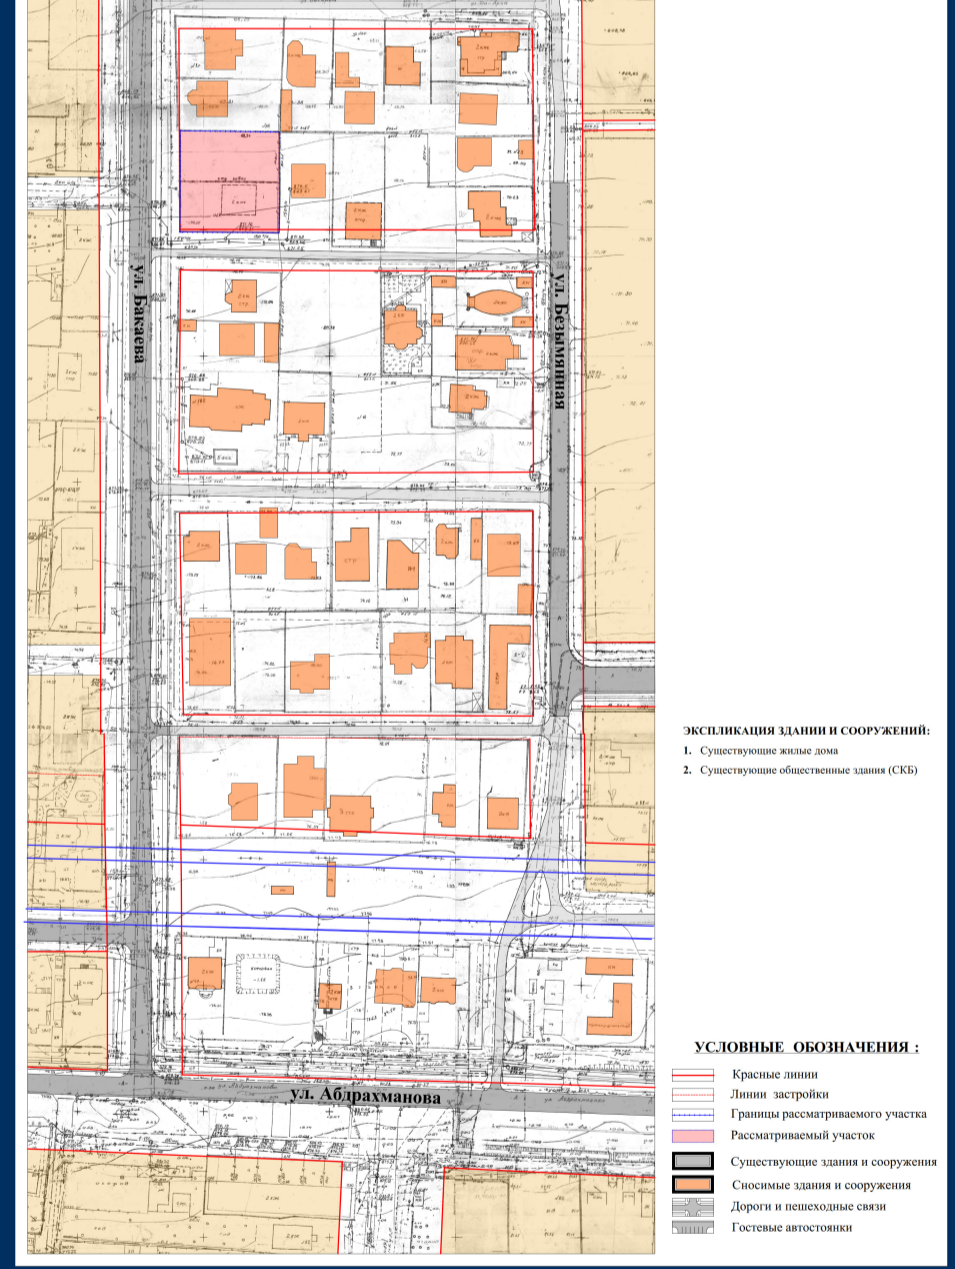
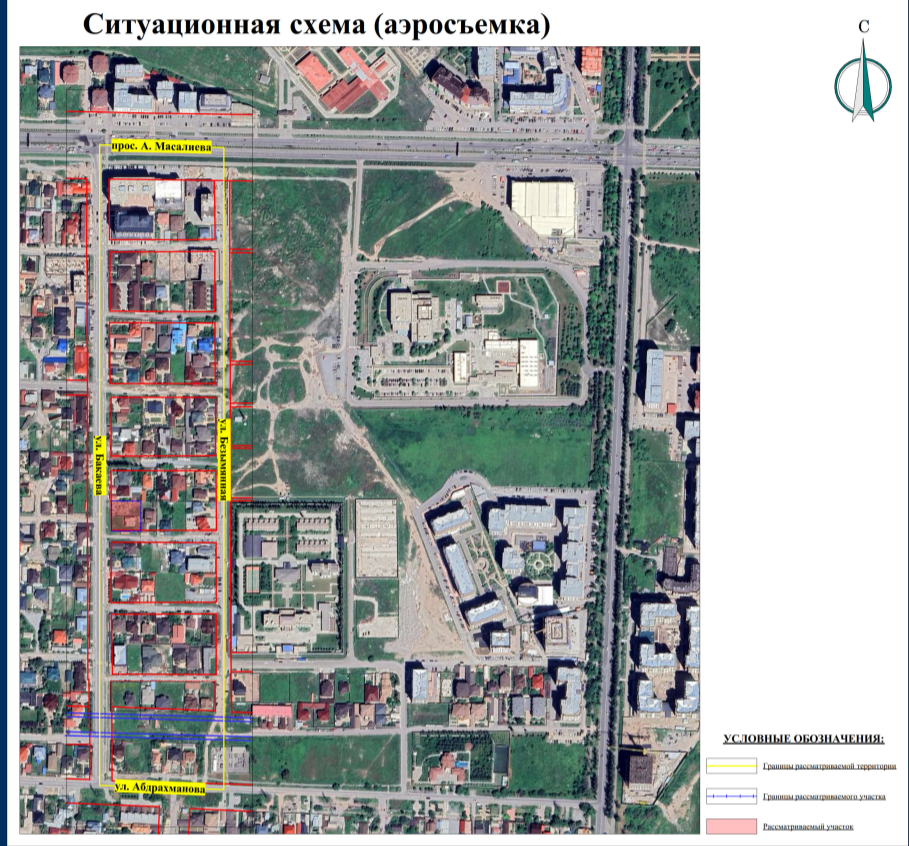
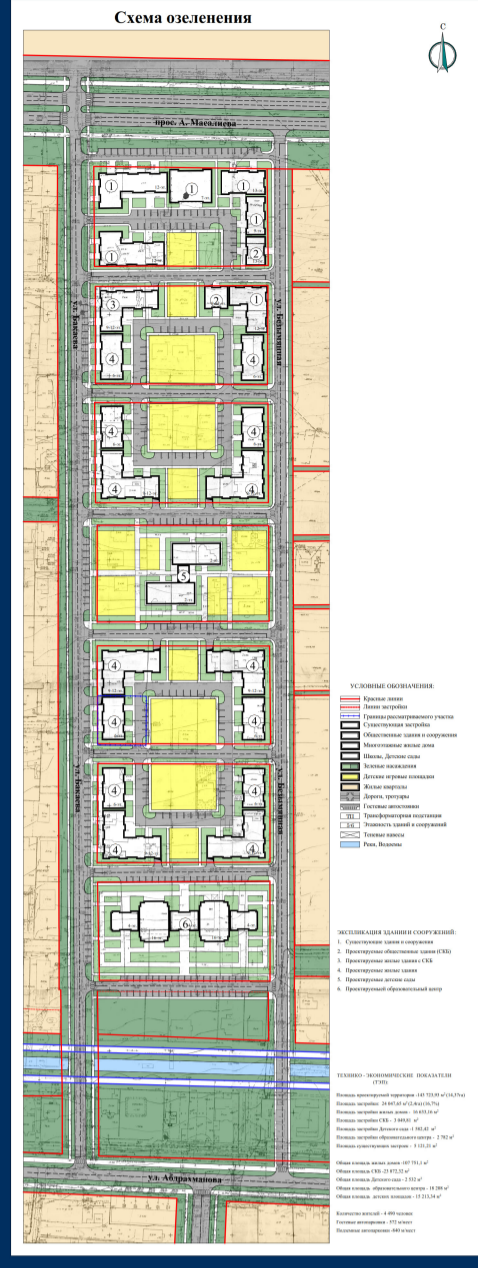
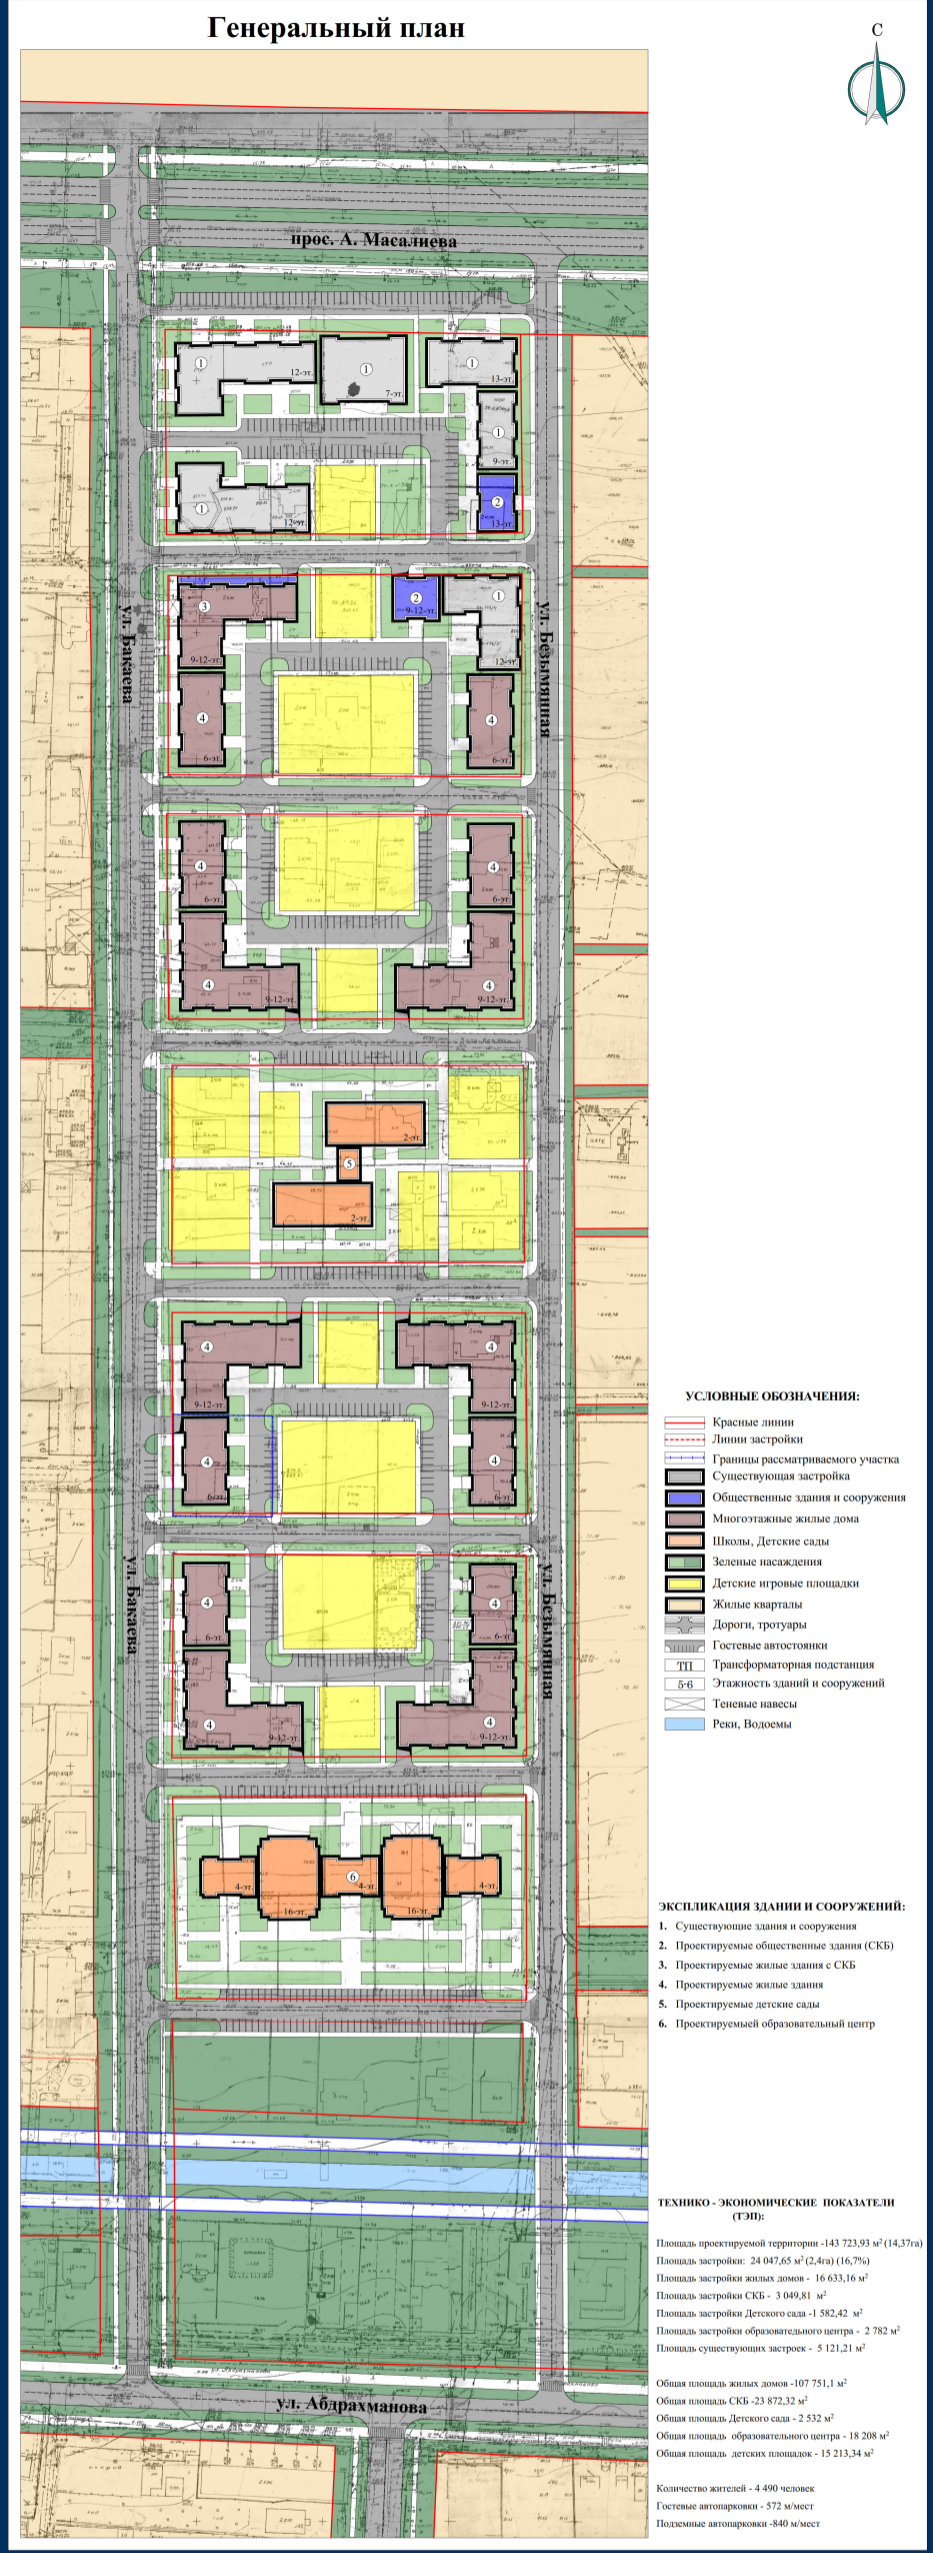


Проект застройки территории ограниченной ул. Бакаева, пр. А. Масалиева, ул. Безымянная, ул. Абдрахманова в г. Бишкек (1-Этап)

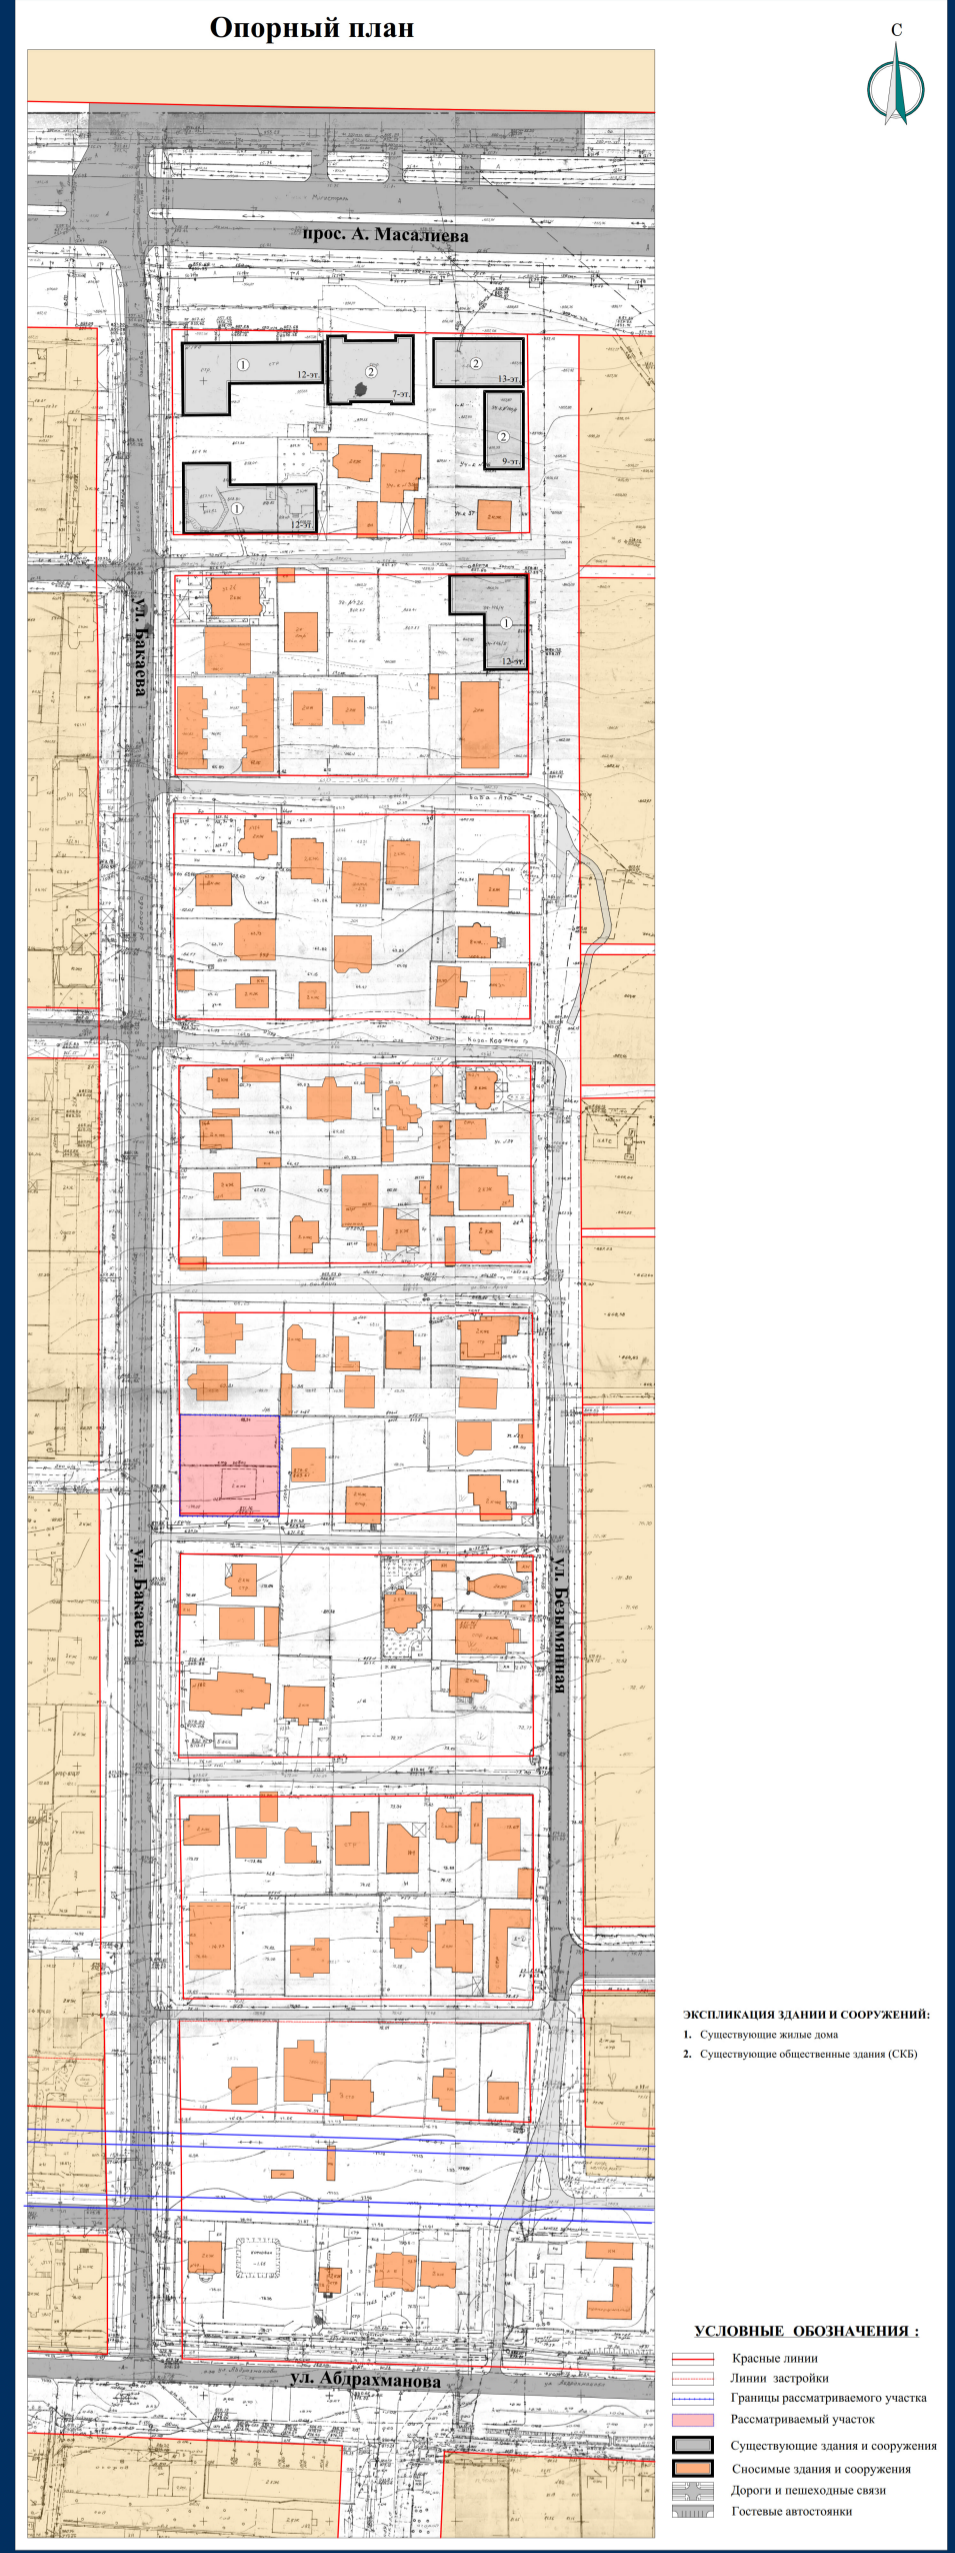

ЭКСПЛИКАЦИЯ ЗДАНИЙ И СООРУЖЕНИЙ:
 1. Существующие жилые дома
 2. Существующие общественные здания (СКБ)

УСЛОВНЫЕ ОБОЗНАЧЕНИЯ:
 Красные линии
 Линии застройки
 Границы рассматриваемого участка
 Рассматриваемый участок
 Существующие здания и сооружения
 Споечные здания и сооружения
 Дороги и пешеходные связи
 Гостевые автостоянки

УСЛОВНЫЕ ОБОЗНАЧЕНИЯ:
 Красные линии
 Линии застройки
 Границы рассматриваемого участка
 Существующая застройка
 Общественные здания и сооружения
 Многоэтажные жилые дома
 Школы, Детские сады
 Зеленые насаждения
 Детские игровые площадки
 Жилые кварталы
 Дорожки, тротуары
 Гостевые автостоянки
 ТТТ Трансформаторная подстанция

ЭКСПЛИКАЦИЯ ЗДАНИЙ И СООРУЖЕНИЙ:
 1. Существующие здания и сооружения
 2. Проектные общественные здания (СКБ)
 3. Проектные жилые здания с СКБ
 4. Проектные жилые здания
 5. Проектные детские сады
 6. Проектный образовательный центр

ТЕХНИКО-ЭКОНОМИЧЕСКИЕ ПОКАЗАТЕЛИ (ТЭИ):
 Количество жителей - 4 490 человек
