


Схема генплан участка М 1:2000

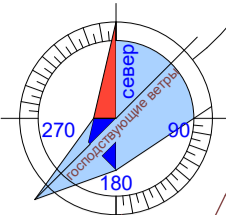


Экспликация схемы размещения объектов

№	Наименование объектов
1	Шлабаум санитарный пропуск с КПП
2	Санитарный пропуск
3	Автопарковка для легковых автомашин
4	Автостоянка для грузовых автомашин
5	Администрация рынка
6	Кабинет охраны видеонаблюдения
7	Кабинет персонала
8	Столовая
9	Намазкана
10	Гостиница
11	Даараткана (надворный туалет)
12	Навес для ярмарки
13	Навес для торговли домашних птиц
14	Навес для торговли кормов
15	Навес для МРС
16	Навес для КРС
17	Навес для лошадей
18	Лаборатория ветеринарная санитарная экс.
19	Ветеринарная аптека
20	Весы
21	ПГ (пожарный гидрант)
22	КТП (точка подключения)
23	Резервуар на 100 м³
24	Пульт управления
25	Склад
26	Выгребная яма на 100 м³
27	Бойня
28	Навес
29	Изолятор
30	Сбор навоза
31	Озеленение
32	Селотвод (селеуловитель)

Условные обозначение

Существующие	Проектируемые	Наименование обозначения
ЖД		Здания и сооружения
	—	Граница территории
		Грунтовая дорога
		Существующий канал
		Селеотводной канал
		Асфальтовое покрытие
		КТП (точка подключения)
		Горизонтальные линии
		Мосты и переходы
		Озеленение

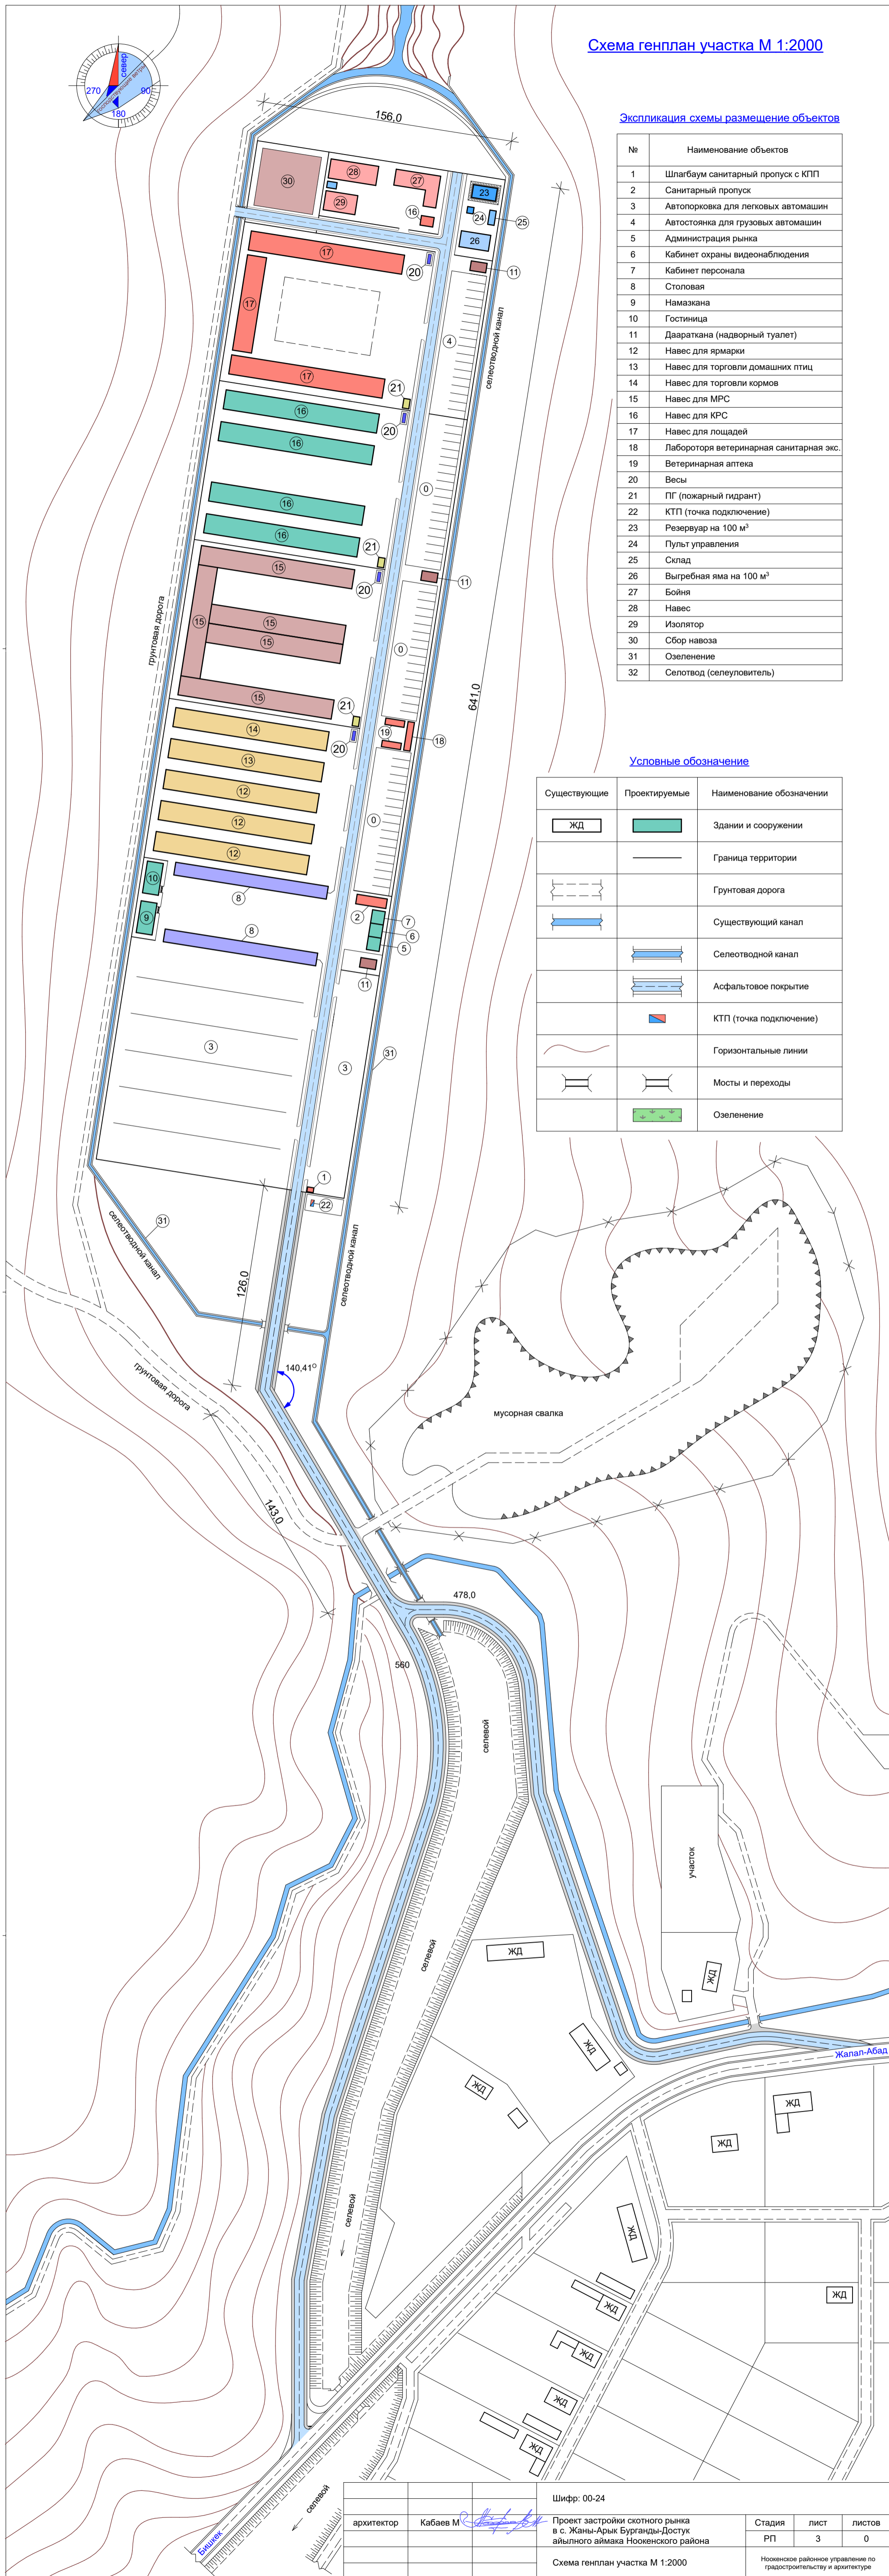

архитектор Кабаев М		Шифр: 00-24	Стадия		
		Проект застройки скотного рынка в с. Жаны-Арык Бурганды-Достук айылного аймака Ноокенского района	РП	лист 3	листов 0
		Схема генплан участка М 1:2000	Ноокенское районное управление по градостроительству и архитектуре		