

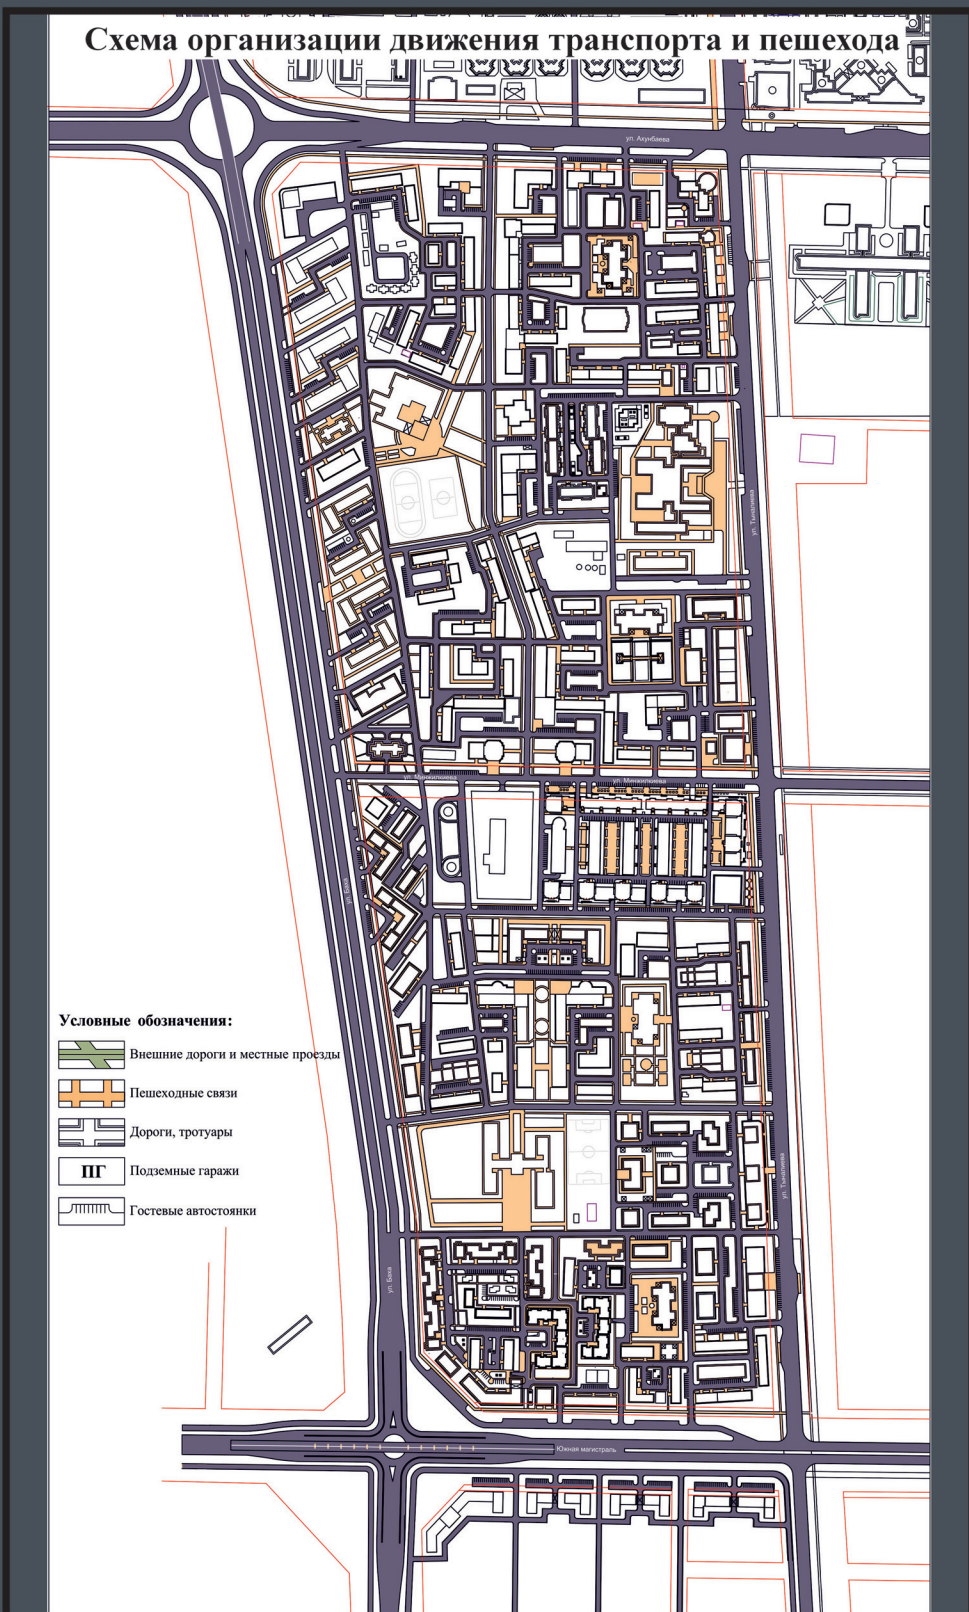
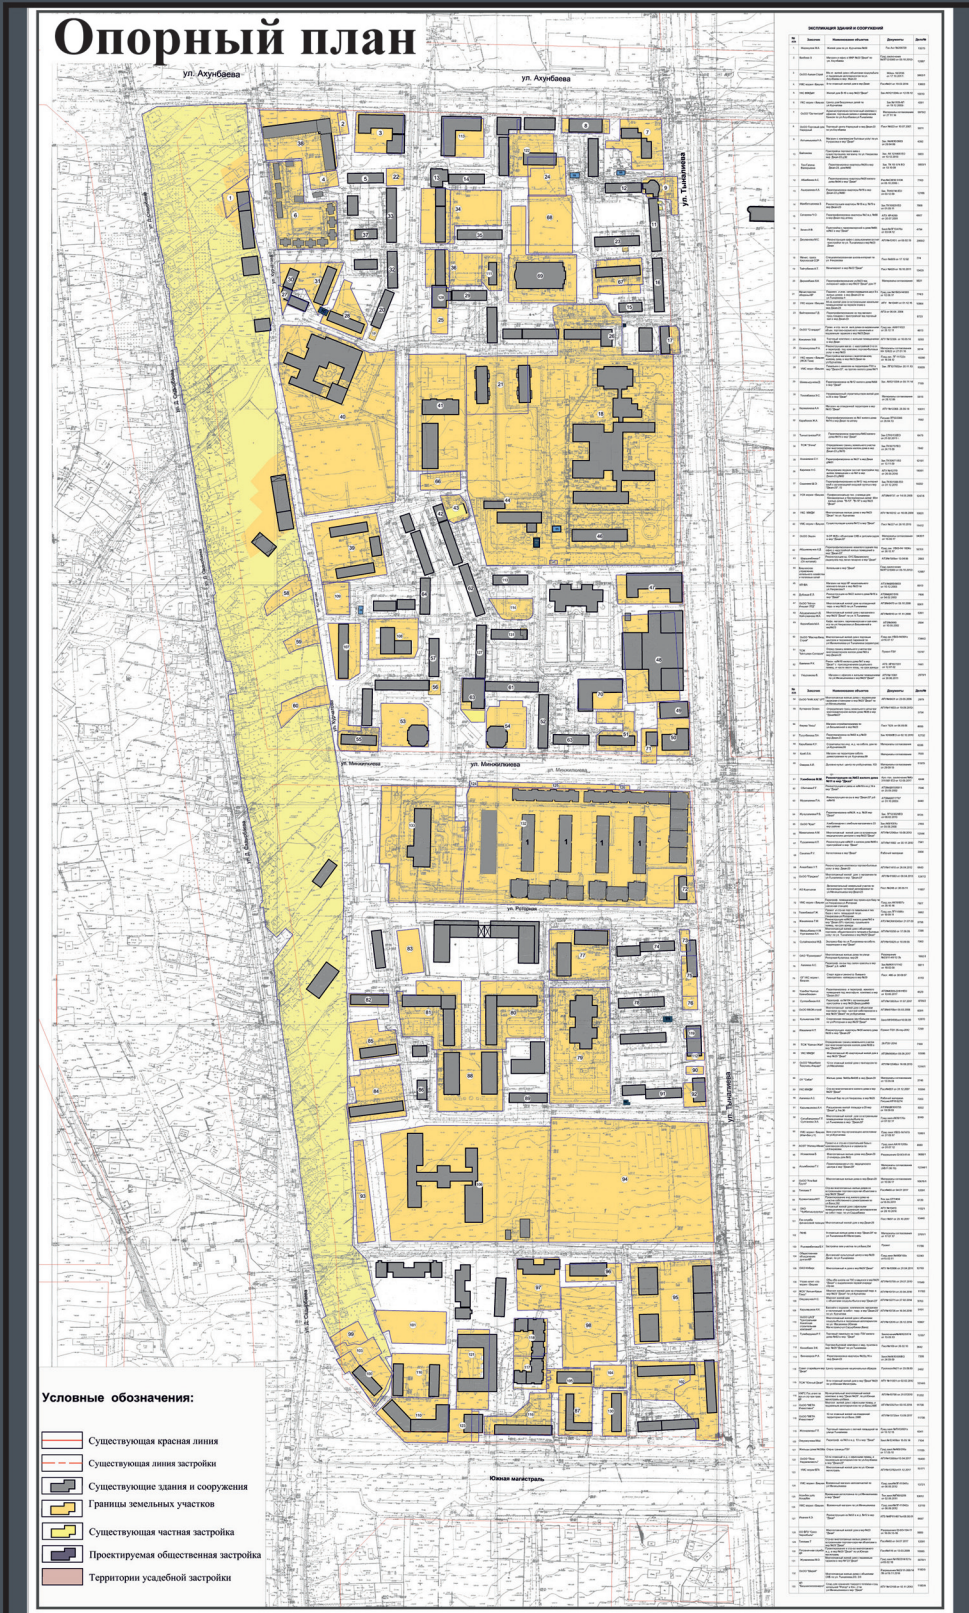



Ситуационная схема

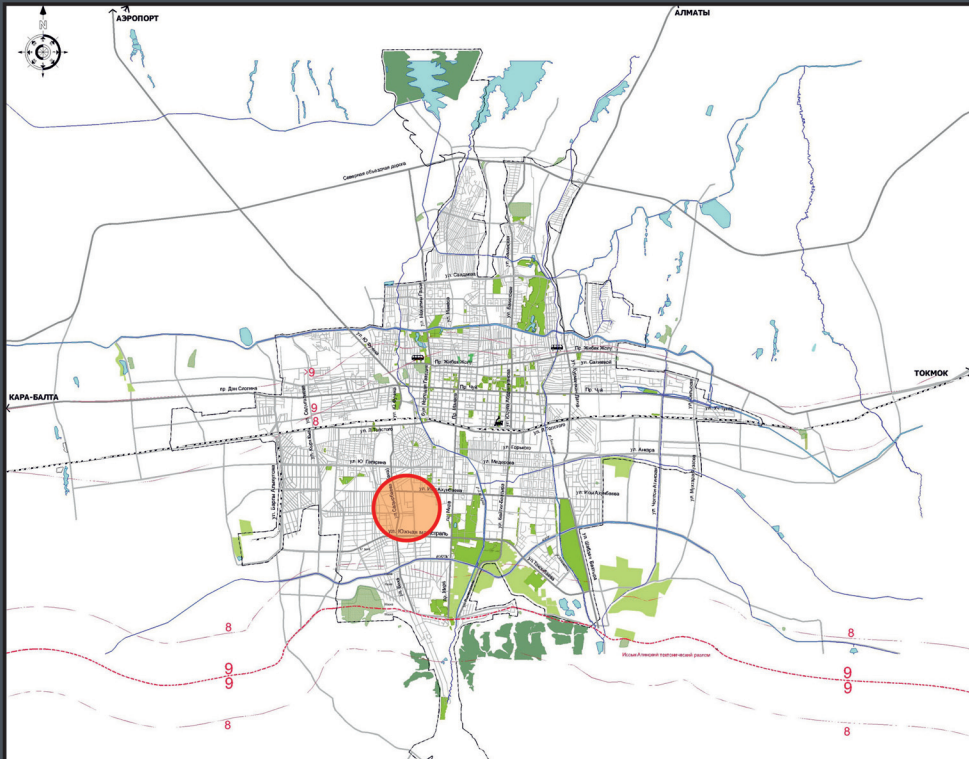

Выкопировка из Генерального плана г. Бишкек

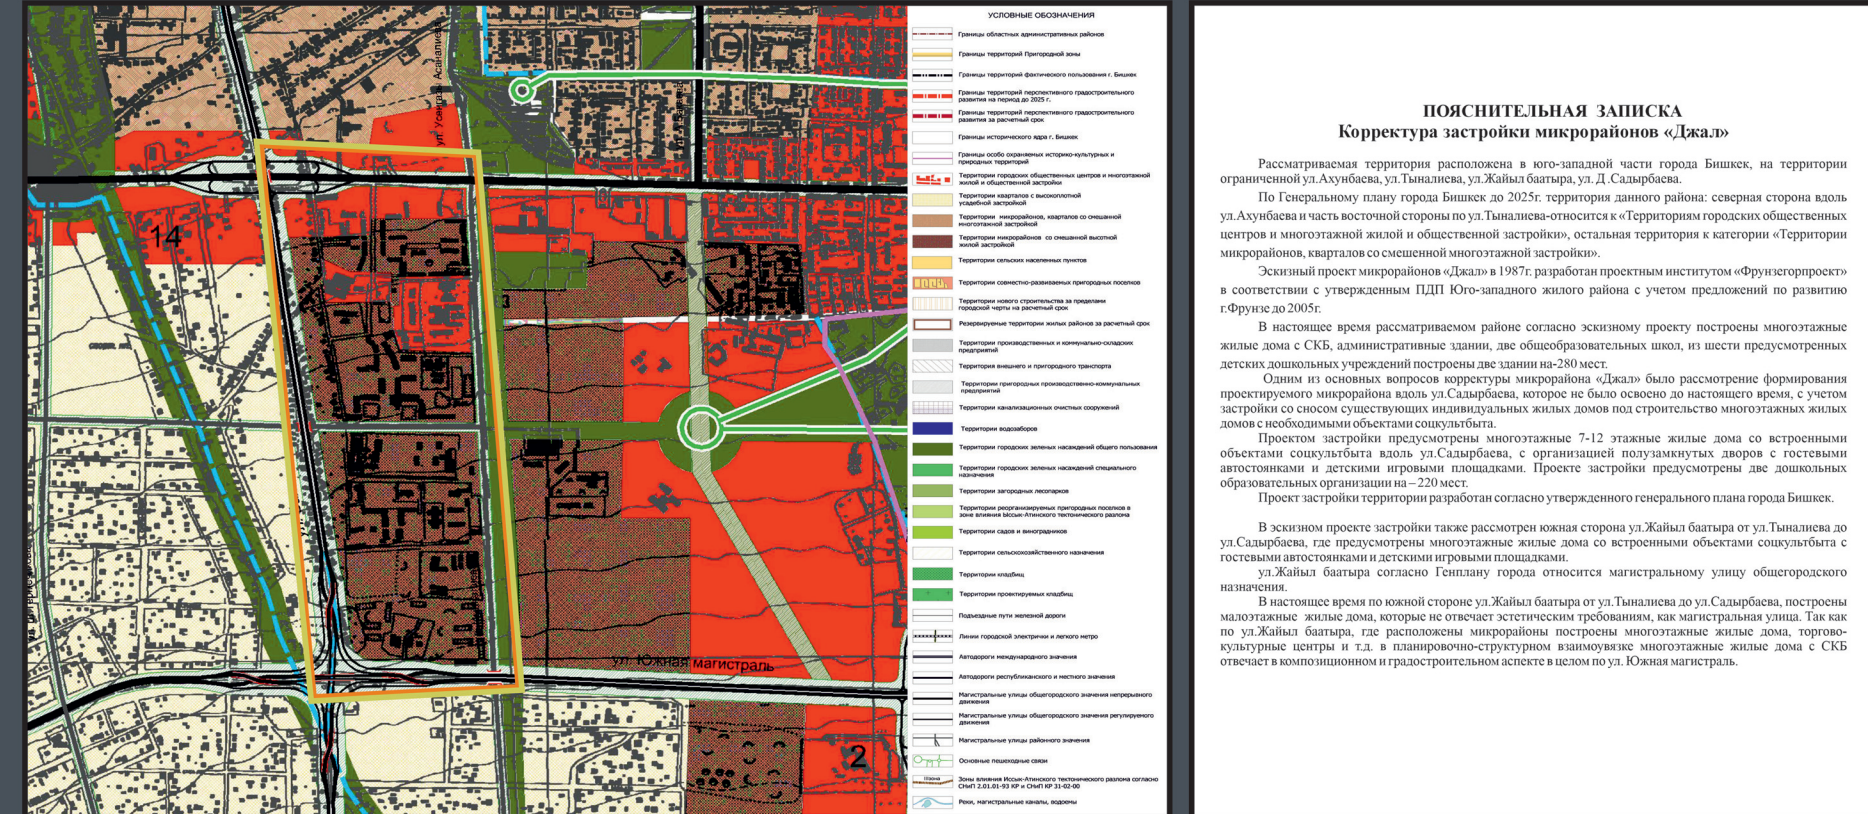

Генеральный план

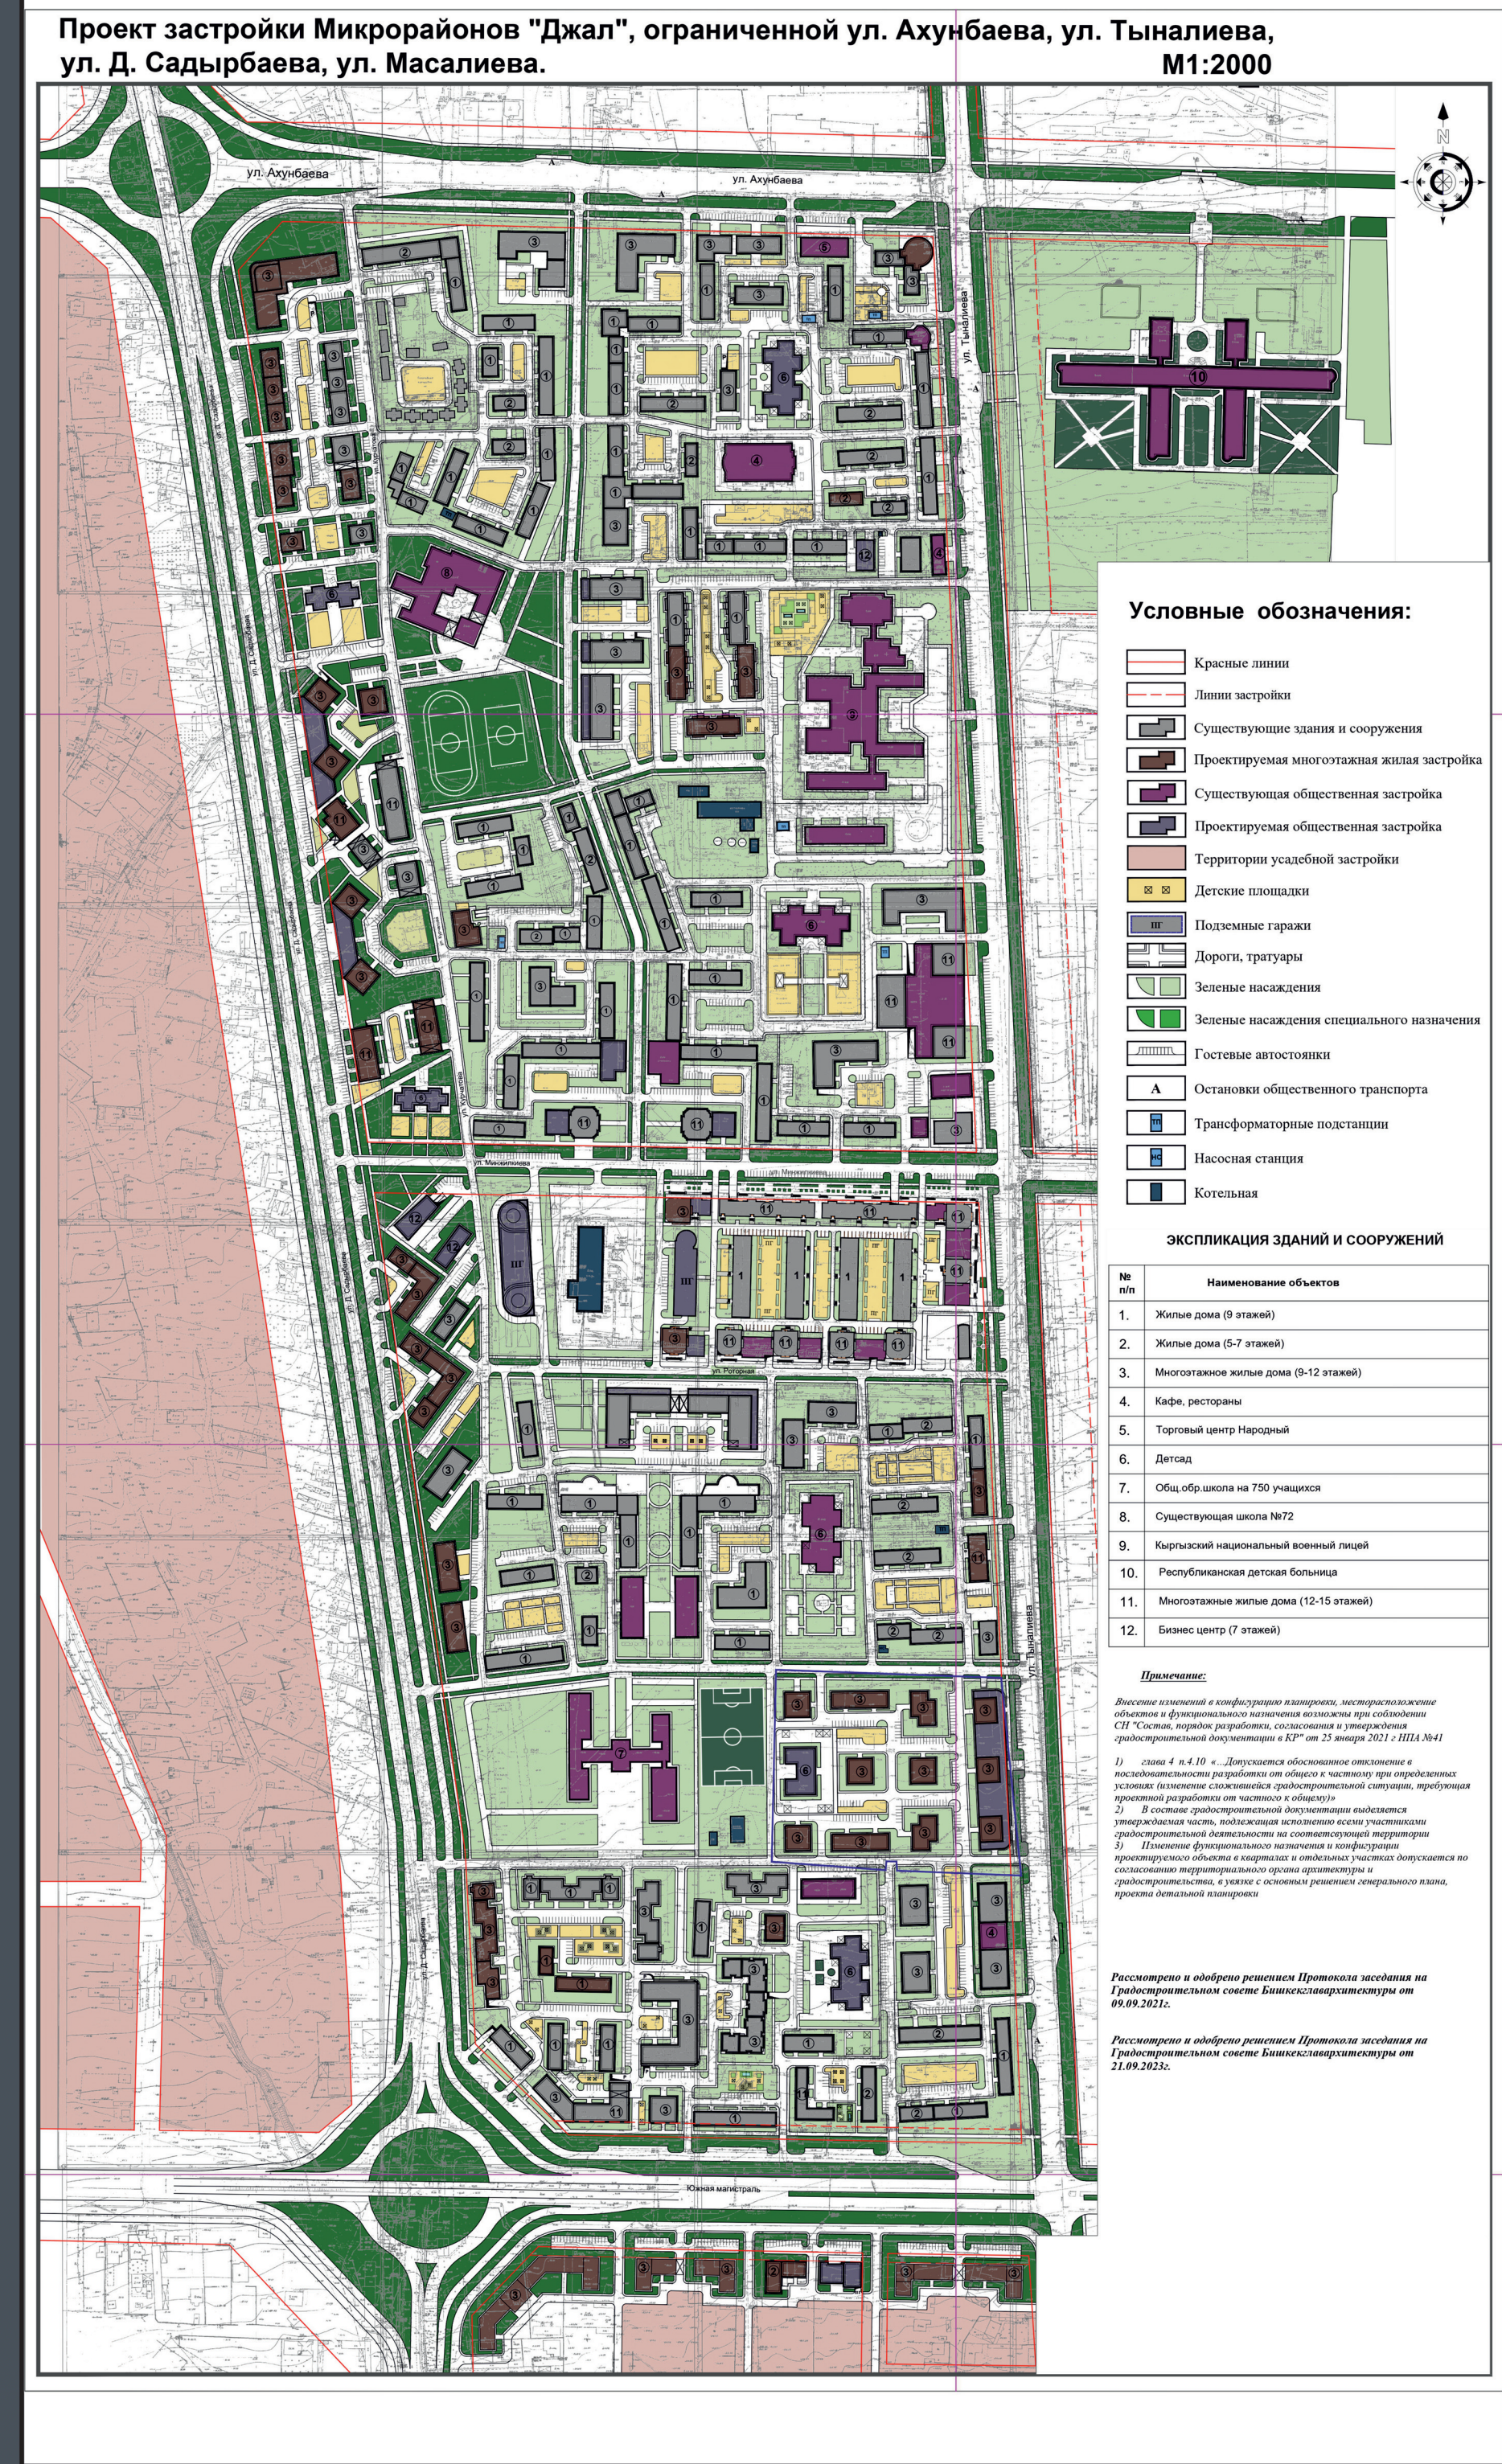

Развертка по ул. Тыналиева



Генеральный план



Развертка по ул. Баха

