


Проект застройки территории ограниченной улицами Аманбаева , проектной дорогой и Далбаева в городе Балыкчы

Ситуационный план (аэросъемка)



Ситуационная схема

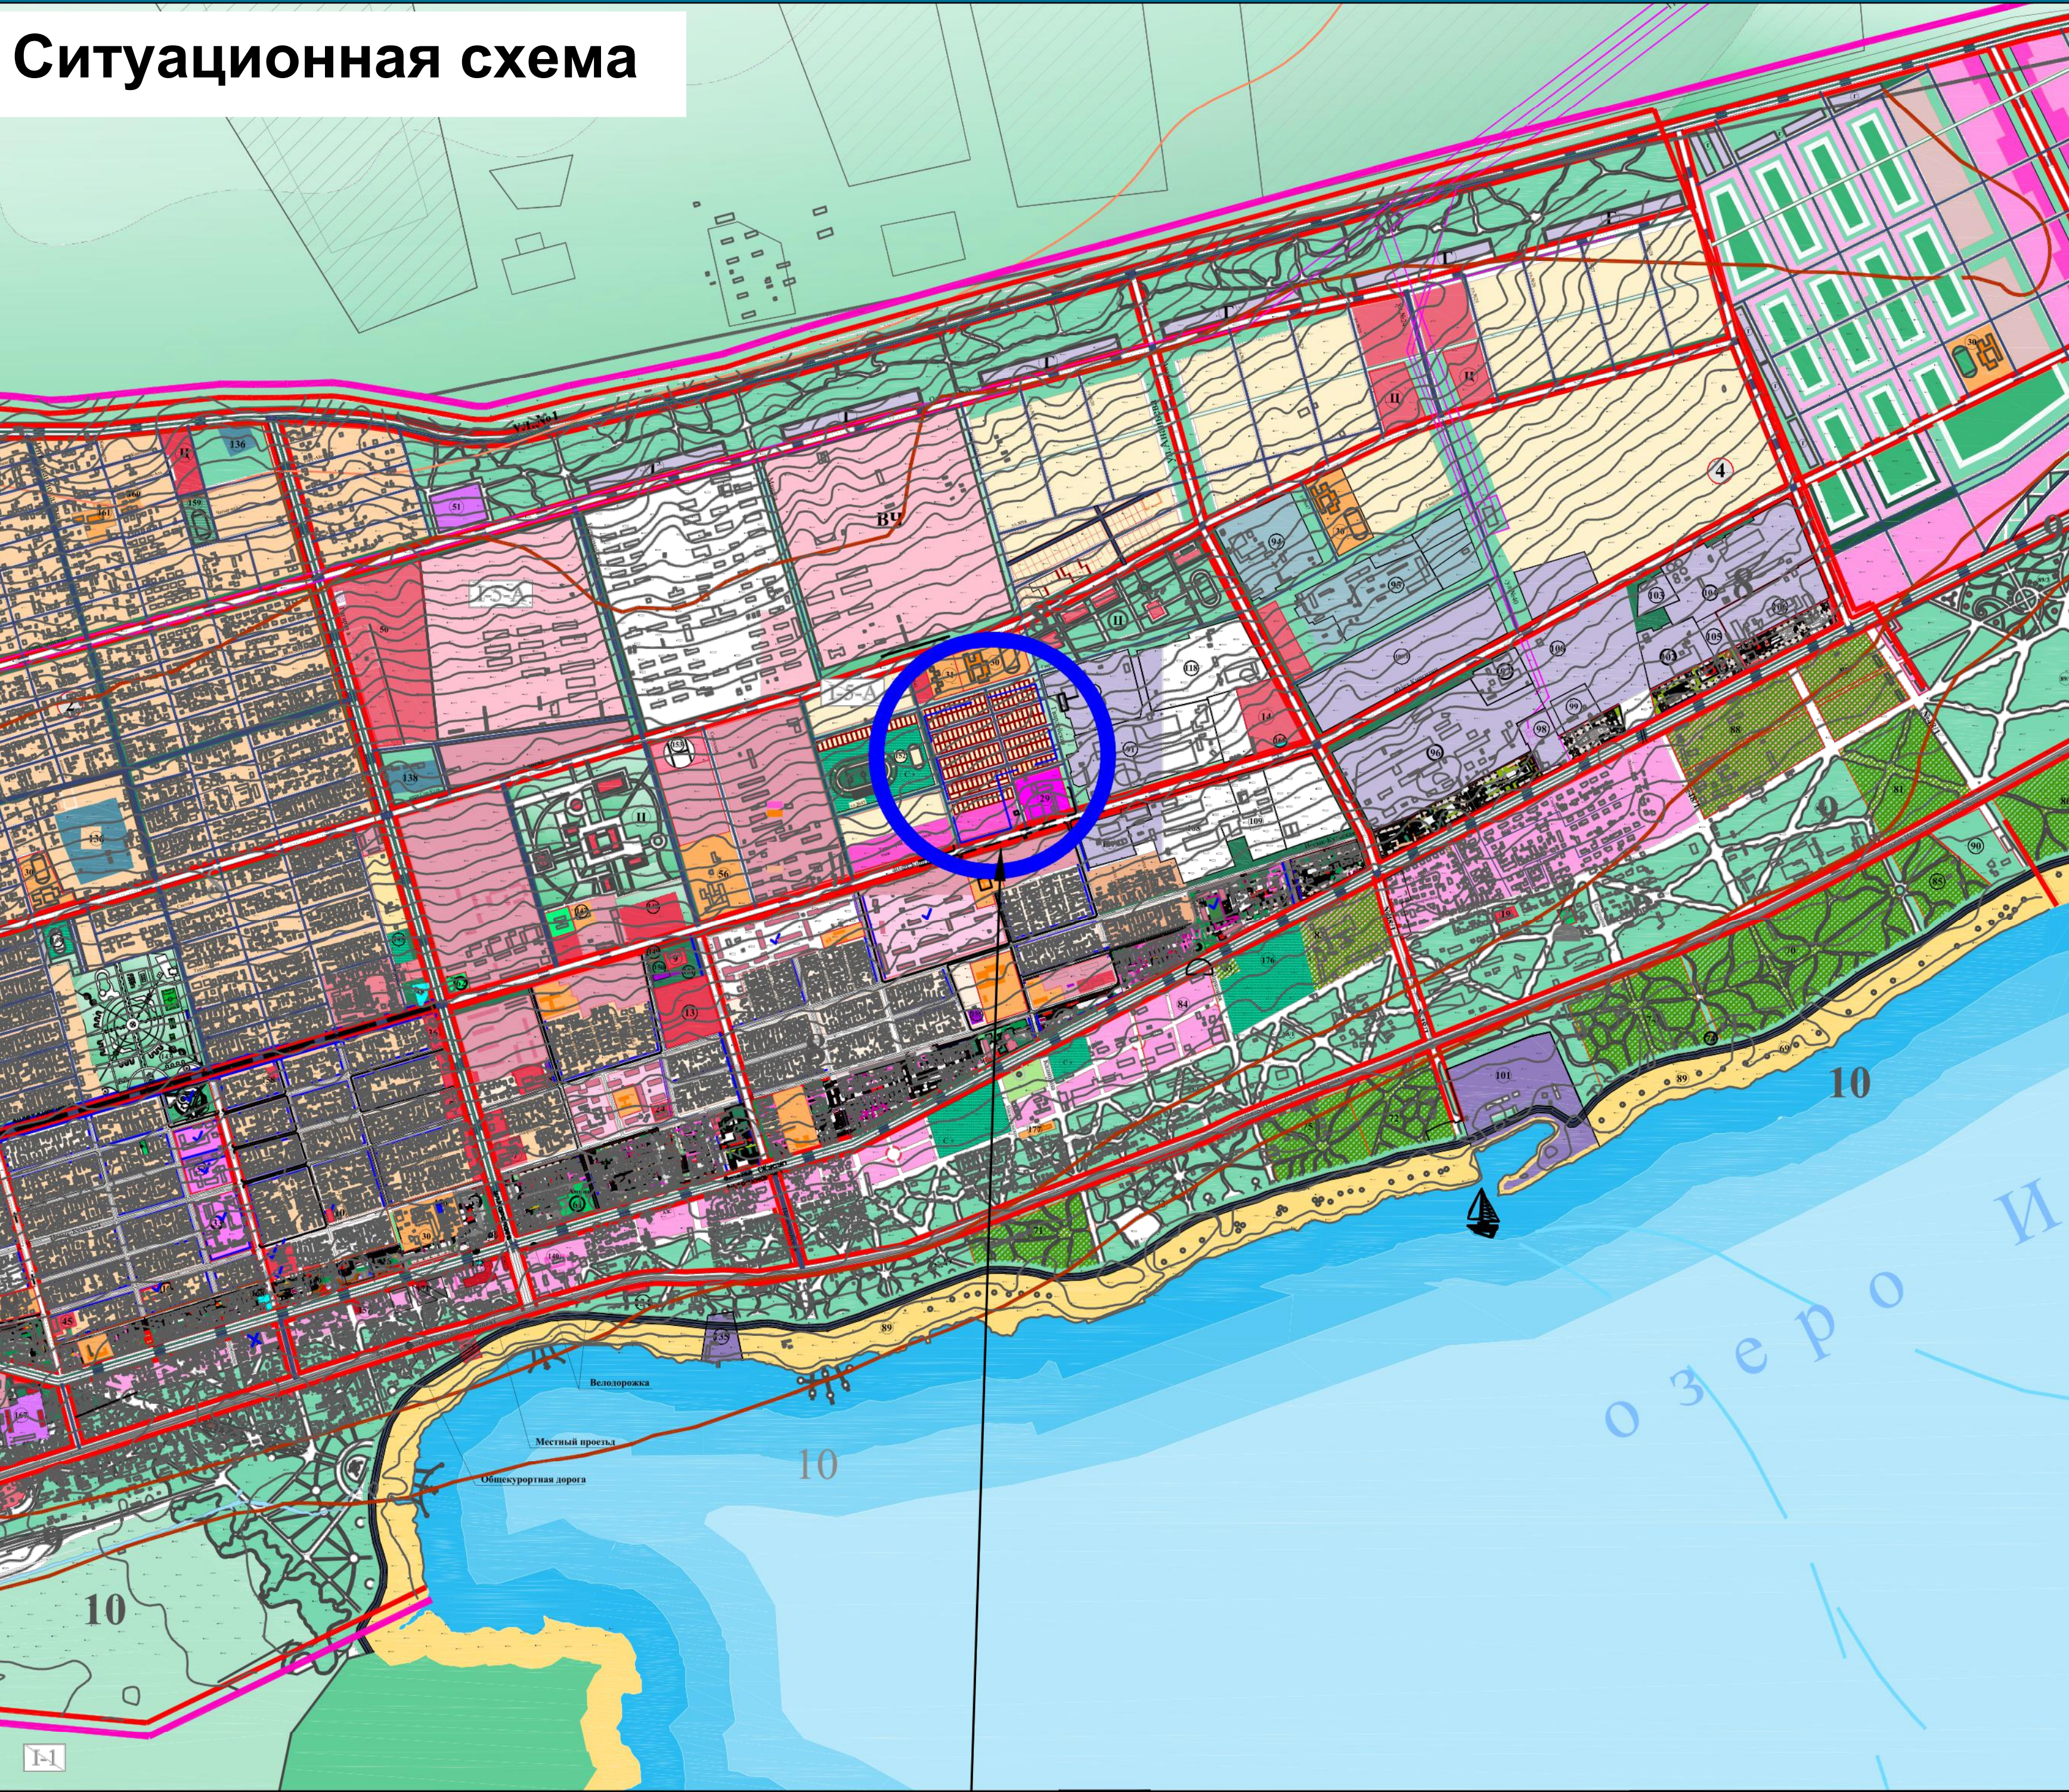

ТЭП

Площадь проектируемой территории	-10,5465 га
Проектируемые жилые дома:	
Площадь застройки жилых домов(24шт)	-11976 м²
Общая площадь (Жилищный фонд)	-92 215м²
Население	-6204 чел
Количество квартир	-1320 кв
Проектируемая школа	-900 учащихся, -26000 м²
Садики	-450 мест, -12314м²
Площадь застройки общественных зданий и сооружений	-9825м²
Площадь детских площадок	-21801м²
Площадь дорожного покрытия	-5665м²
Площадь озеленения	-25940 м²
Гостевые парковочные места	-30736 м²
Подземные парковочные места	-621 мест
	- 350 мест


УСЛОВНЫЕ ОБОЗНАЧЕНИЯ

- Общая граница проектируемой территории
- Проектируемые красные линии
- Проектируемые многоэтажные жилые дома
- Проектируемые здания общественного назначения
- Сущ. жилые и общественные здания
- Въезды в подземные автостоянки
- Зеленые насаждения ограниченного пользования
- Зеленые насаждения общего пользования
- Проектируемые детские игровые площадки
- Площадки для стоянки автомашин
- Вертолетная площадка

ЭКСПЛИКАЦИЯ

- Проектируемые 12 этажные жилые дома ГИК
- Проектируемая школа (на 900 учащихся)
- Проектируемый садик (на 450 мест)
- Футбольное поле
- Спорт комплекс
- Котельная
- Скважина
- ПНС
- ТП
- Солнечные панели
- Существующая территория ГКНБ
- Существующая вертолетная площадка
- Существующая территория автошколы

Выкопировка из концепции Генерального плана г.Балыкчы до 2035 года

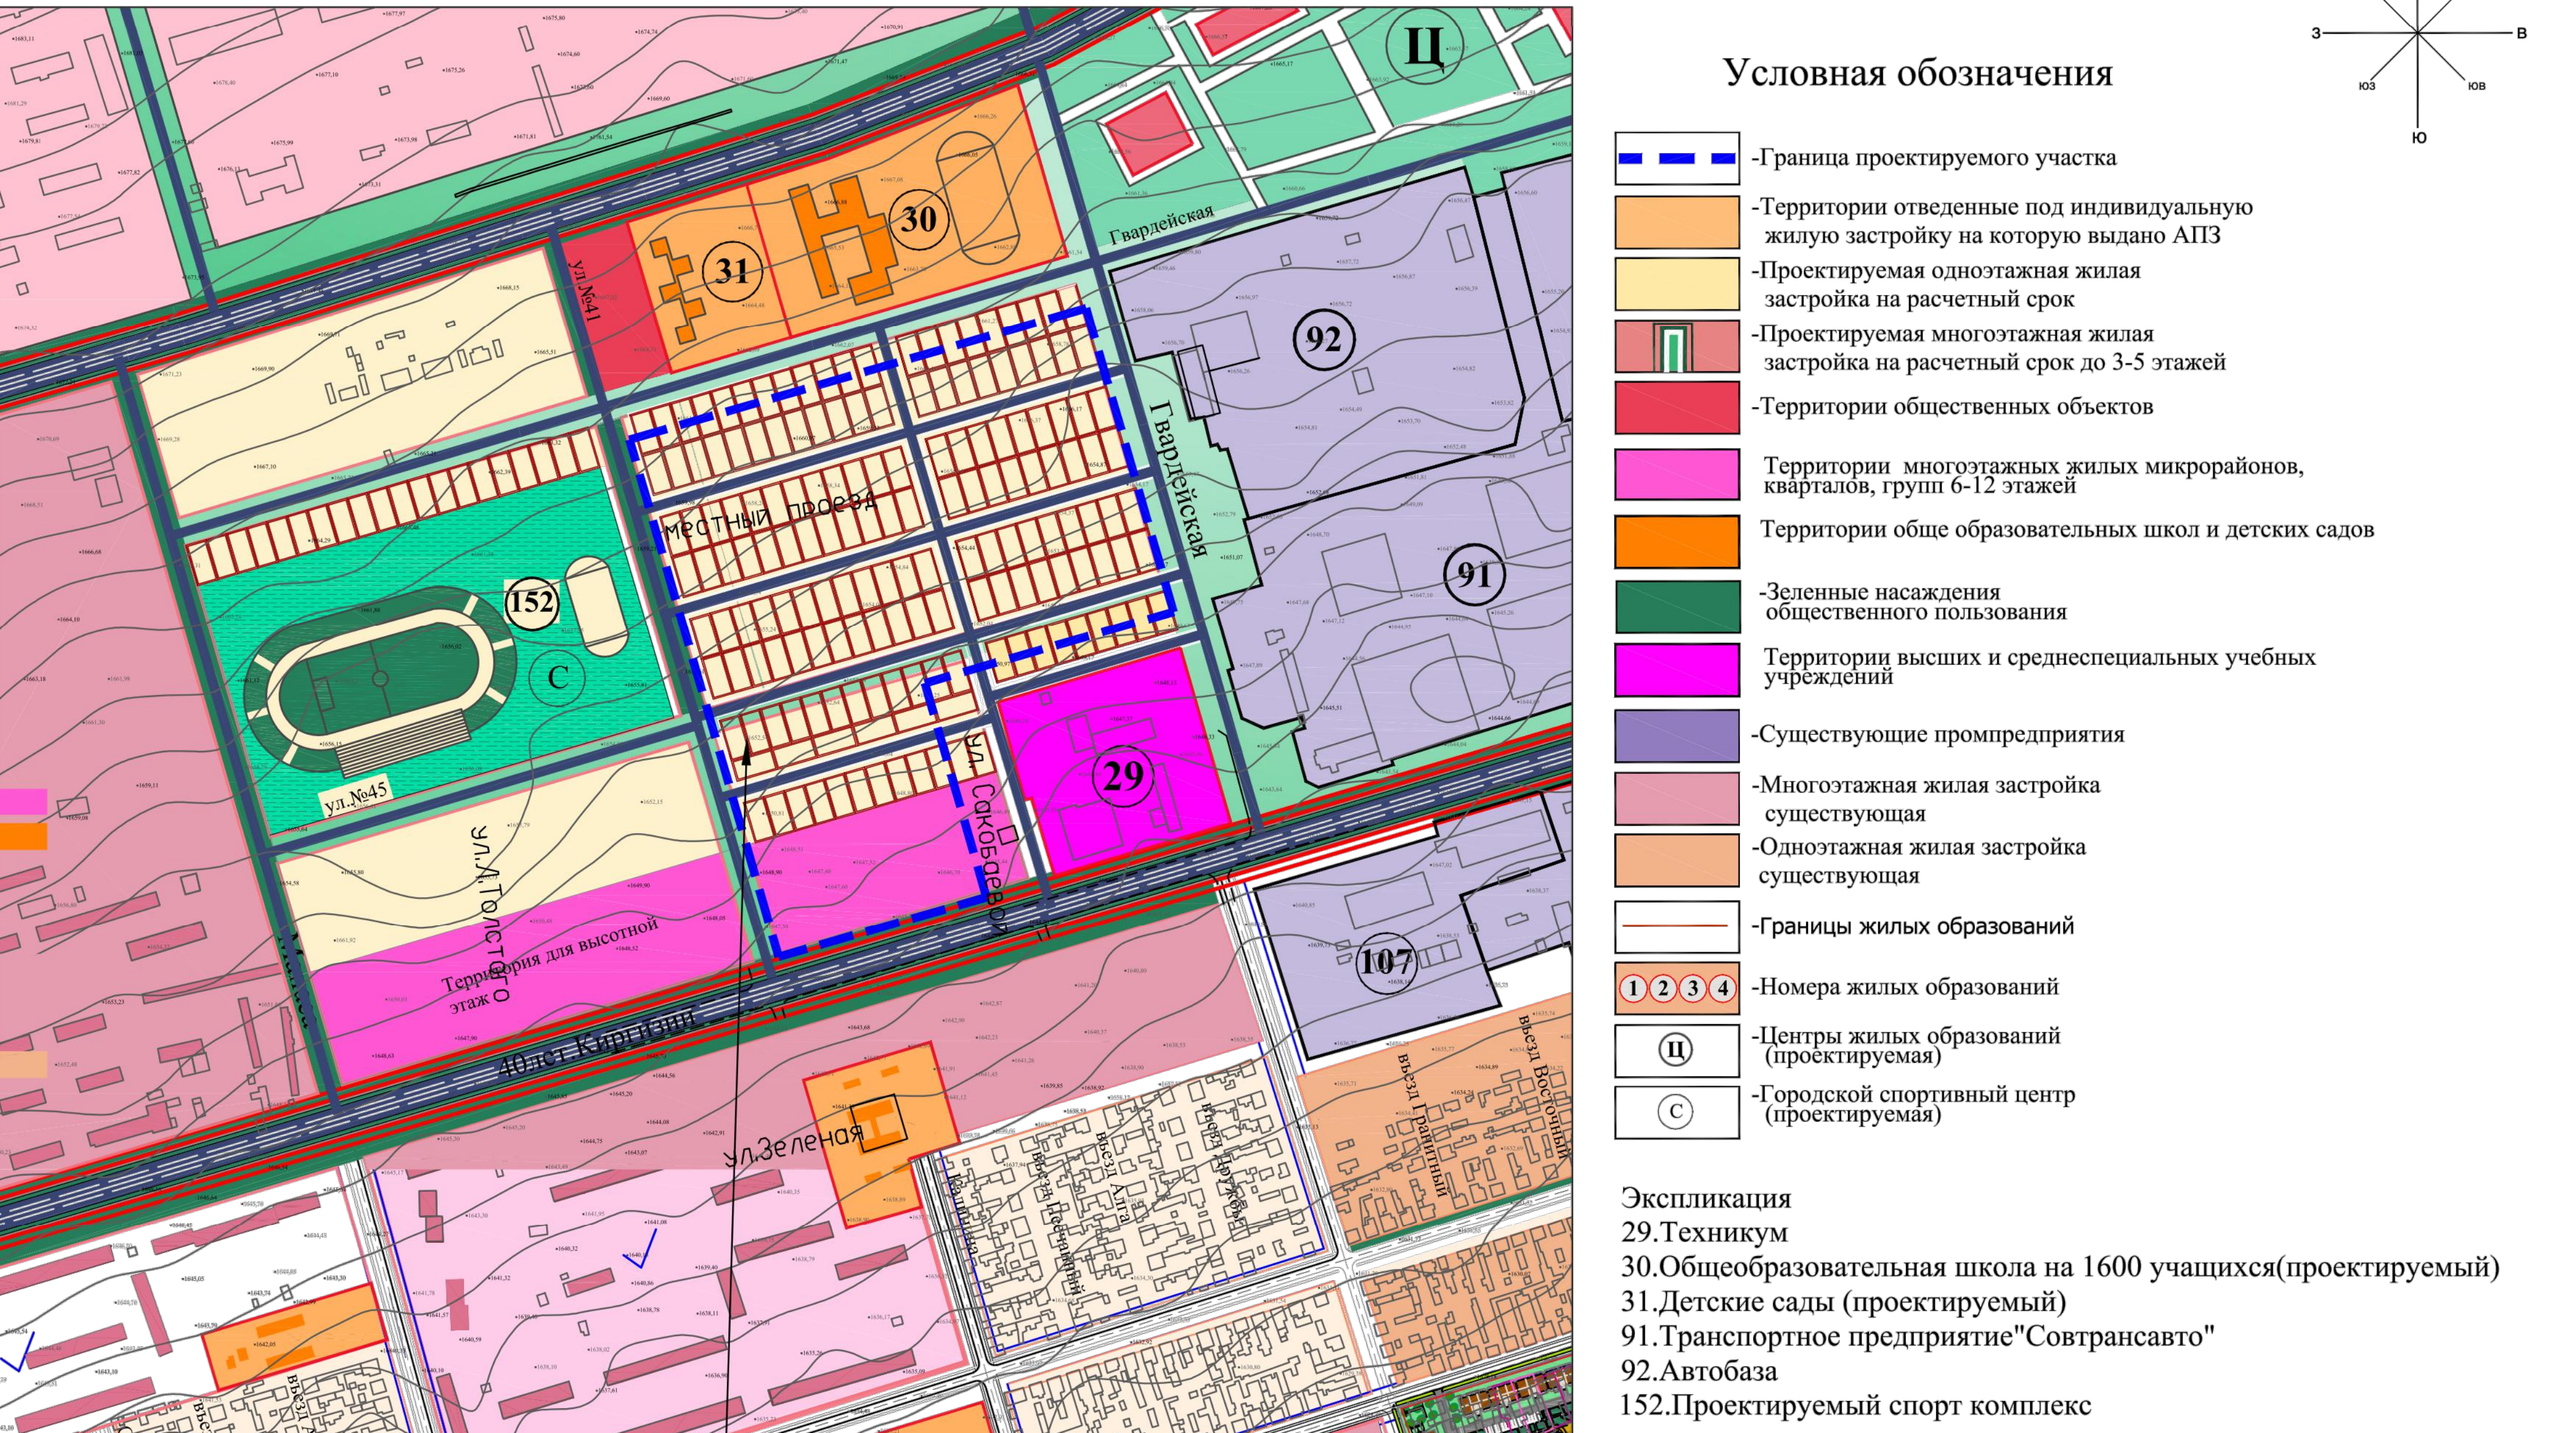

Генеральный план



Опорный план

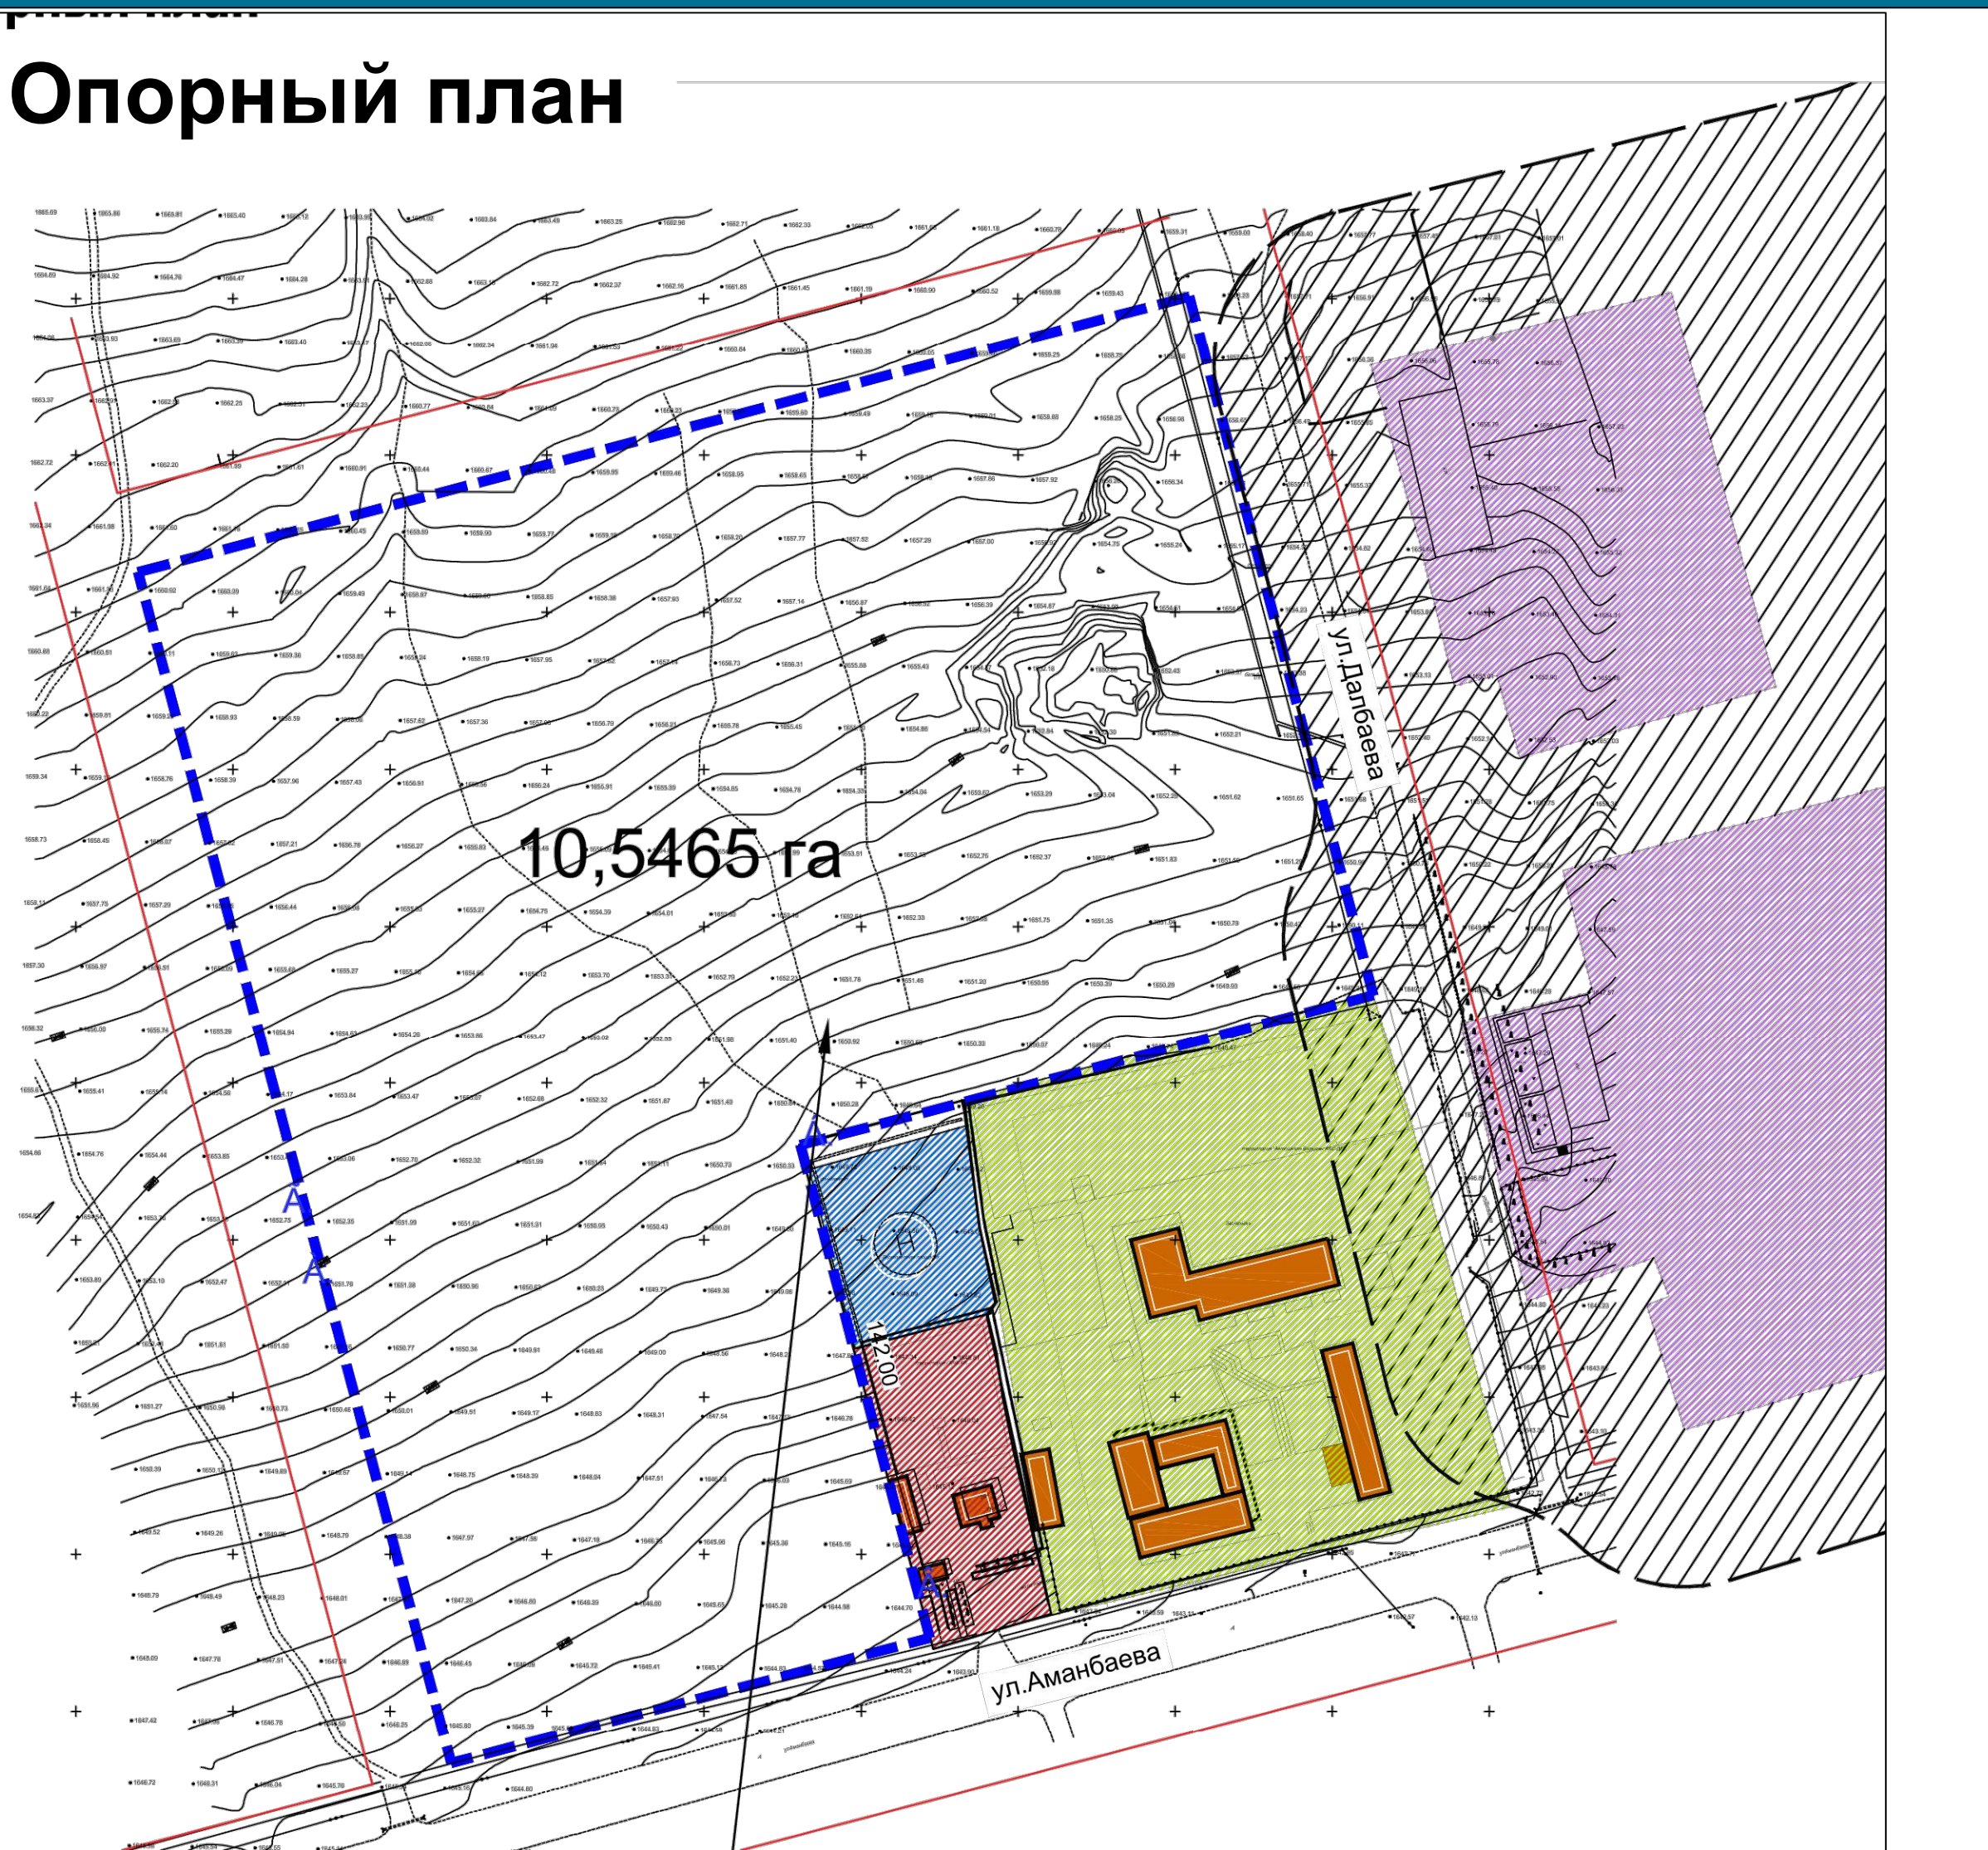


Схема организации движения транспорта и пешеходов

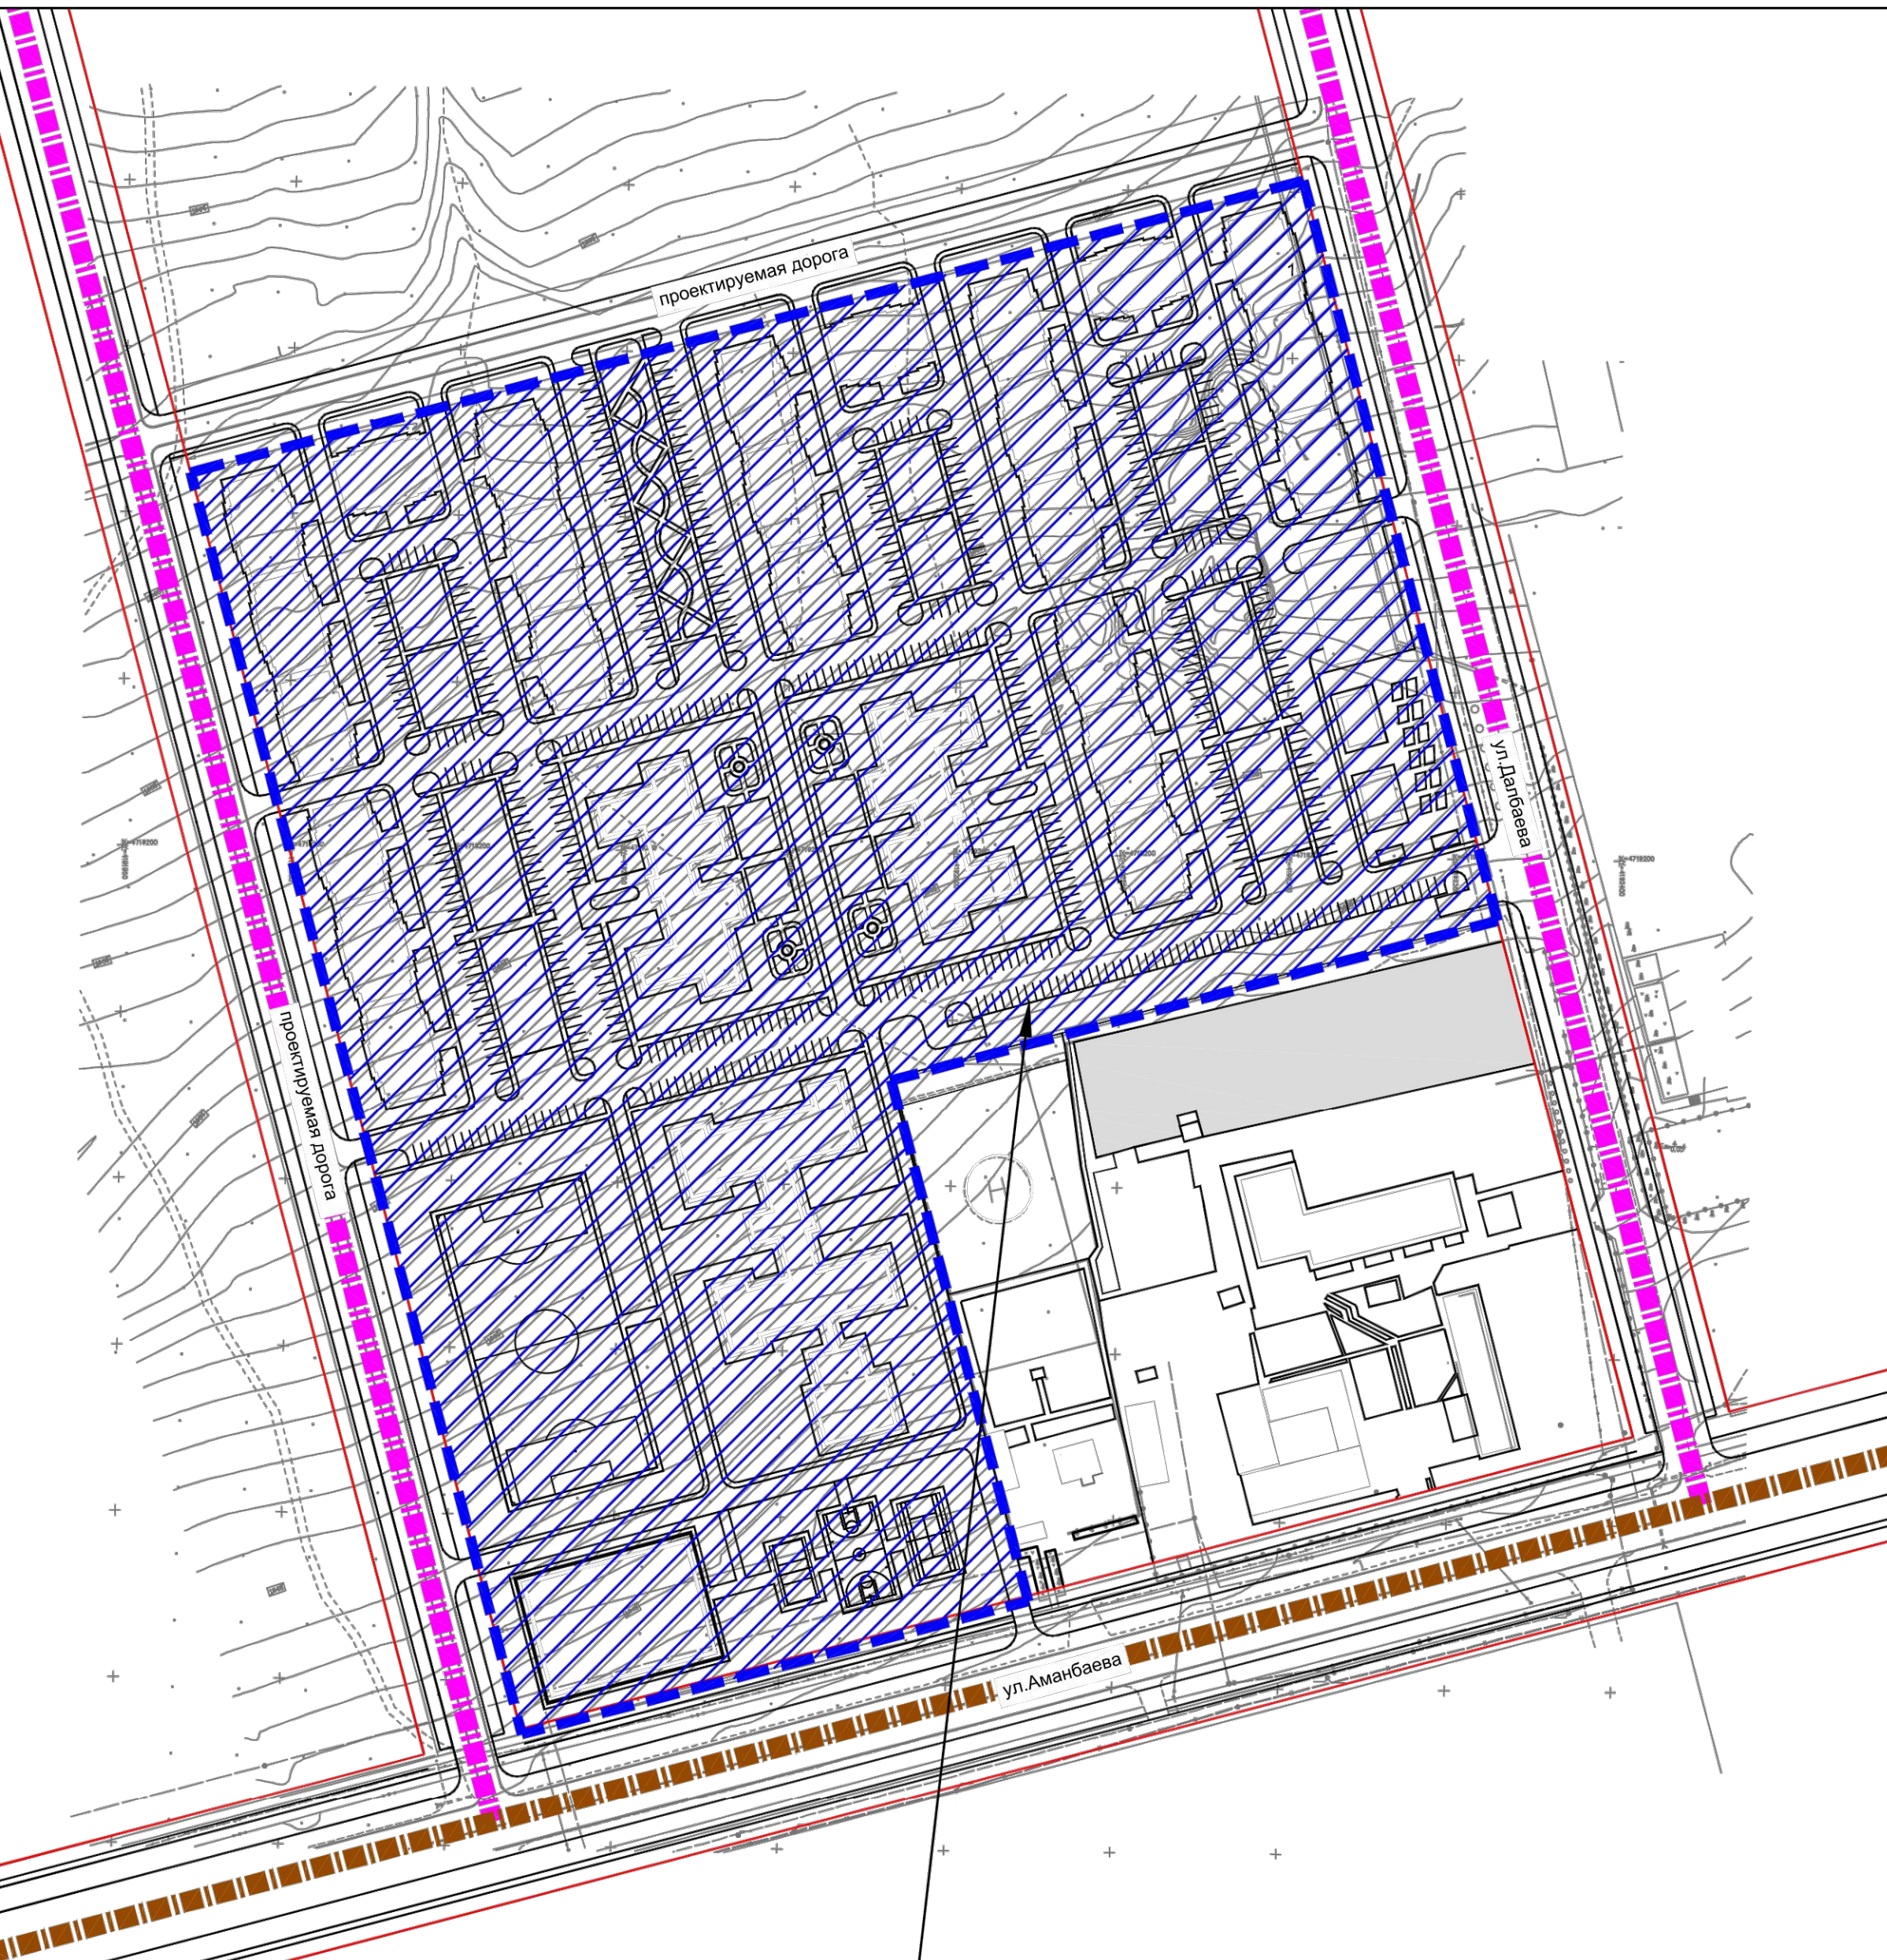


Схема озеленения

