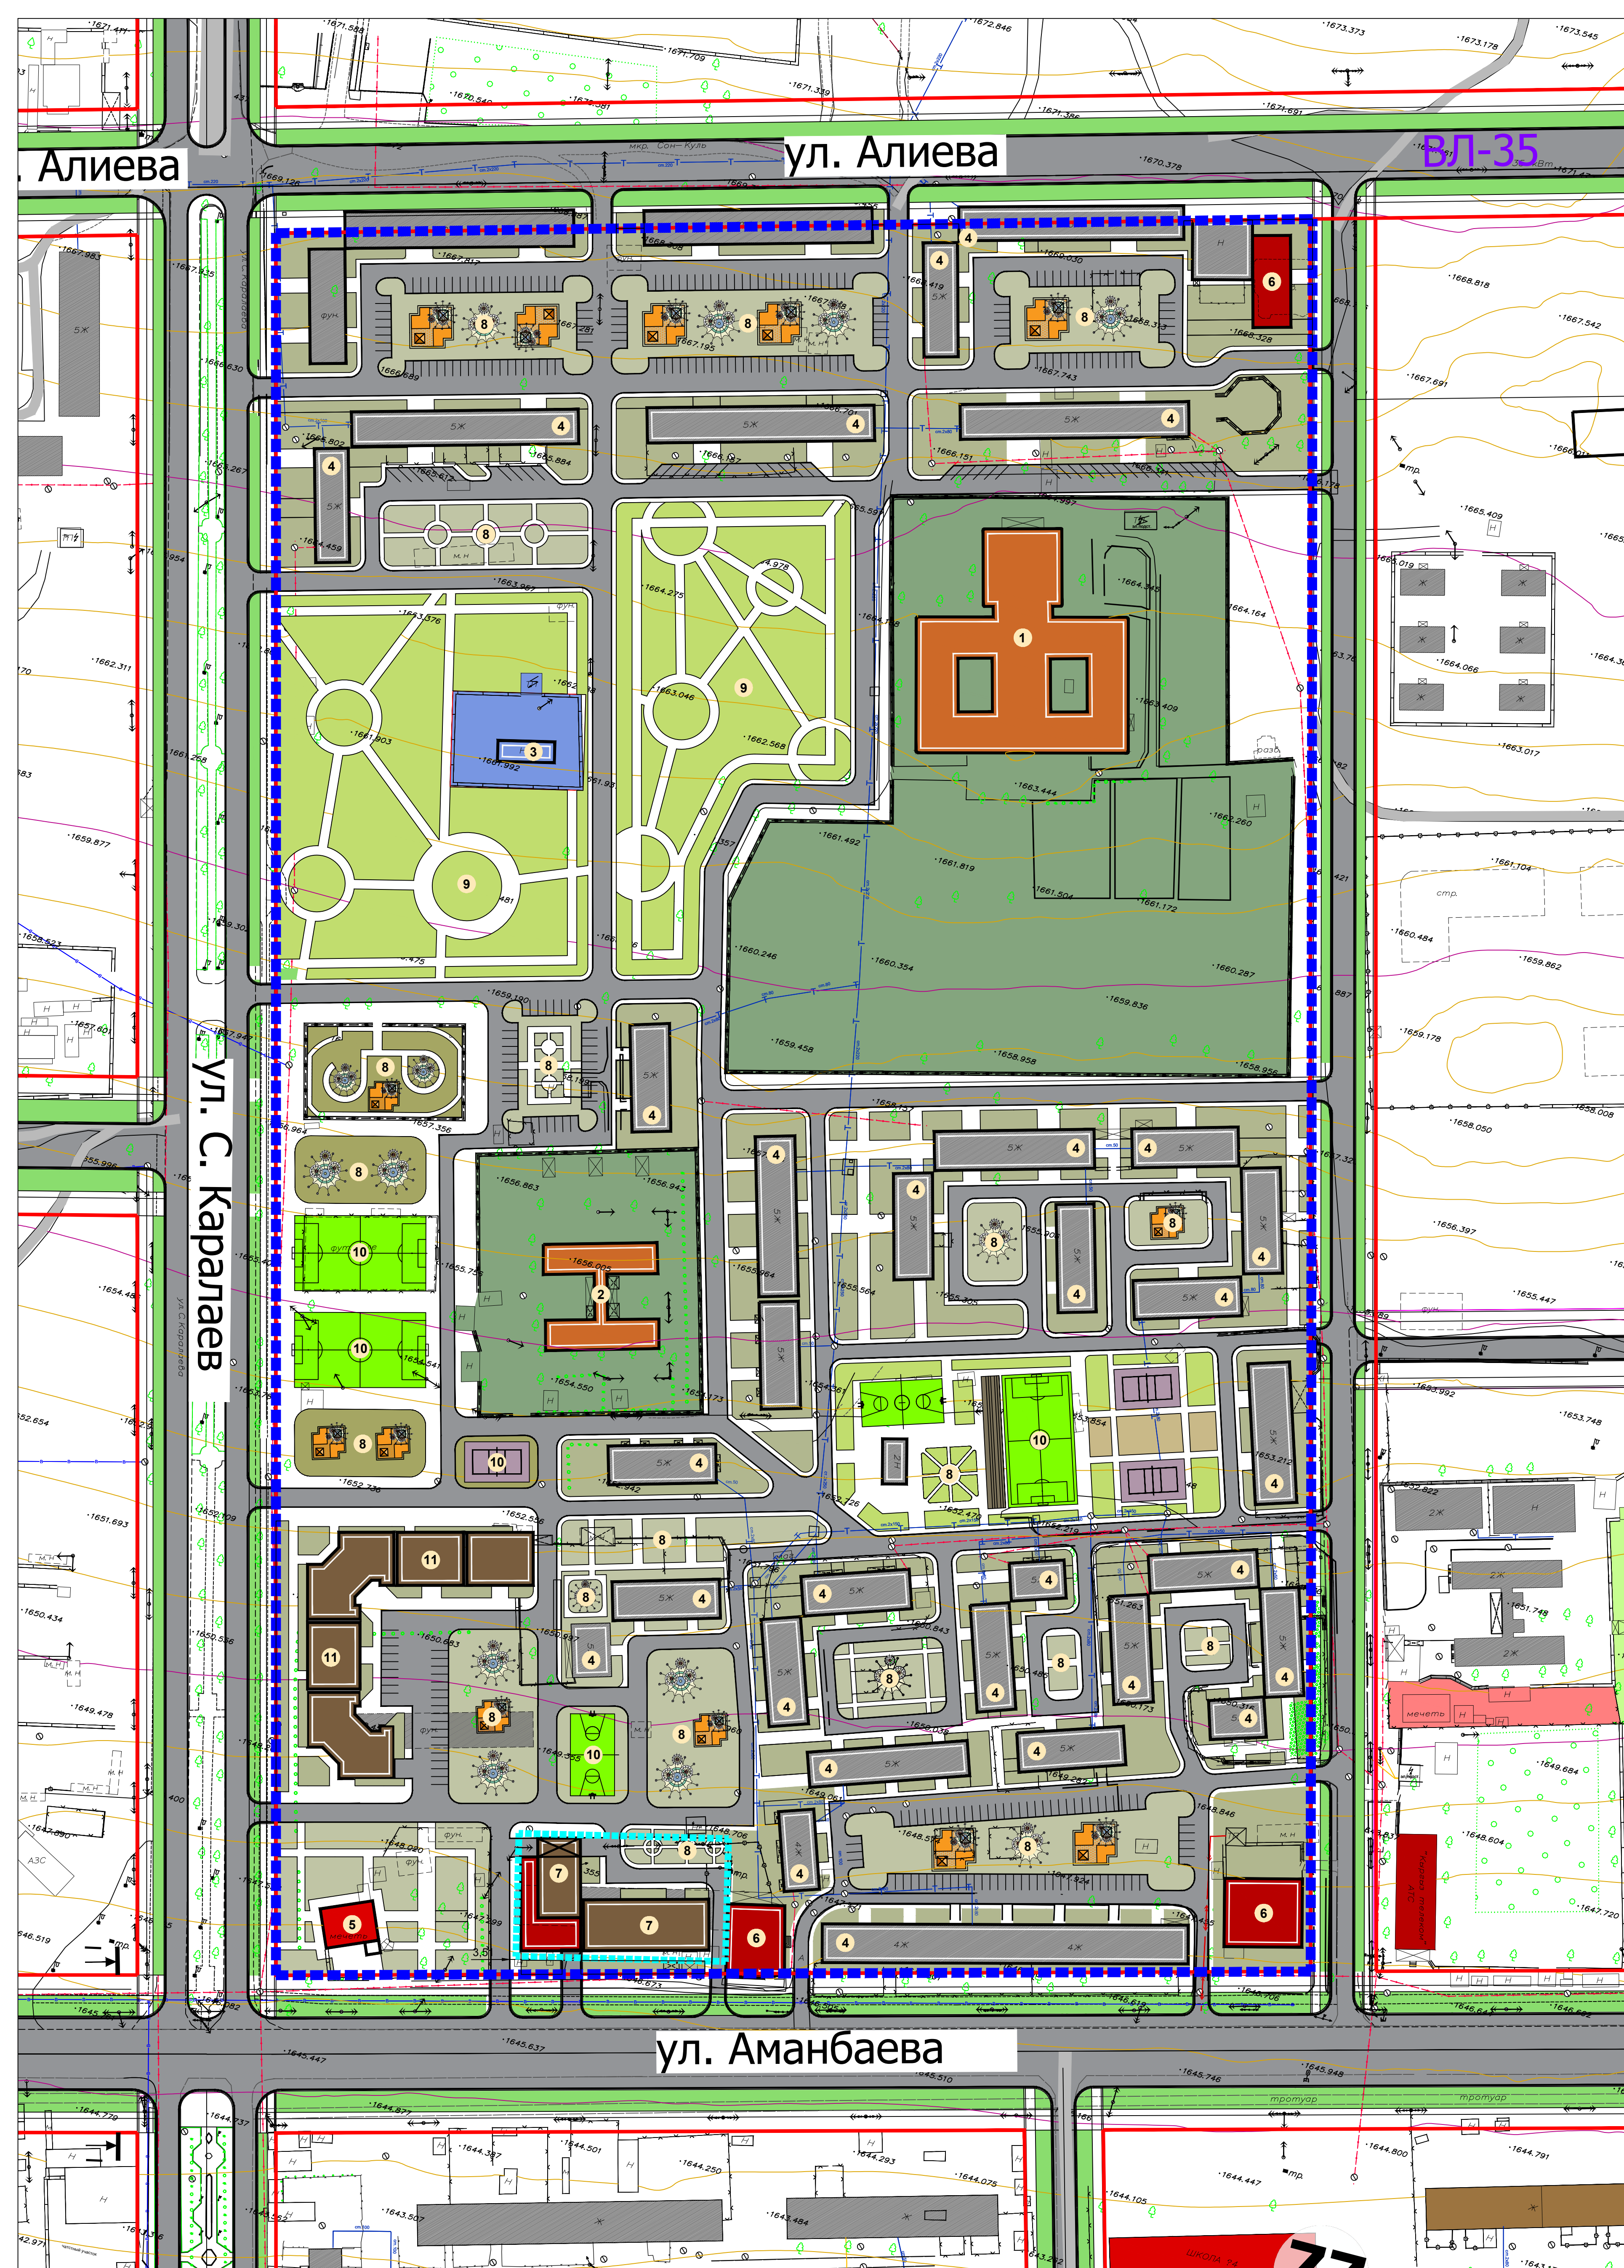


## An aerial photograph of a coastal town, likely in Chile based on the caption. The town is built on a flat area adjacent to a body of water. A yellow dashed circle highlights a specific area in the center of the town, which appears to be a cluster of buildings or a small industrial zone. The surrounding landscape includes agricultural fields, roads, and some industrial structures. The water is a deep blue color.

[illegible][illegible]

|                                                                                     |                                                              |
|-------------------------------------------------------------------------------------|--------------------------------------------------------------|
|  | Граница проектируемой территории                             |
|  | Граница рассматриваемого участка                             |
|  | Устанавливаемые проектом красные линии магистралей           |
|  | Существующие жилые дома                                      |
|  | Проектируемые жилые дома                                     |
|  | Сущ школа и детский сад                                      |
|  | Сущ здания общественного назначения                          |
|  | Территория школы и детского сада                             |
|  | Зеленые насаждения общего пользования                        |
|  | Зеленые насаждения ограниченного пользования                 |
|  | Зеленые насаждения специального назначения                   |
|  | Зелье ограниченного пользования исполняющей защитную функцию |
|  | Площадки для стоянки автомашин                               |

|                                                       |             |
|-------------------------------------------------------|-------------|
| Площадь проектируемой территории                      | -18,21      |
| Площадь застройки жилых домов                         | -21 535 м2  |
| Площадь застройки общественных<br>зданий и сооружений | -5 777 м2   |
| Жилищный фонд                                         | -86 860 м2  |
| Количество жителей                                    | -4 825 чел. |
| Парковки легковых автомобилей, из них:                |             |
| Гостевые парковочные места                            | -325 м/мест |
| Подземные парковочные места                           | -101 м/мест |

|                                                       |            |
|-------------------------------------------------------|------------|
| Площадь проектируемой территории                      | -0,26 га   |
| Площадь застройки жилых домов                         | -958 м2    |
| Площадь застройки общественных<br>зданий и сооружений | - 303 м2   |
| Жилищный фонд                                         | -14050 м2  |
| Количество жителей                                    | -494 чел.  |
| Парковки легковых автомобилей, из них:                |            |
| Подземные парковочные места                           | -92 м/мест |

1. Сущ. школа №10 им. Манаса на 180 учеников
2. Сущ. детский сад №8 "Ак-Тилек" на 200 детей
3. Сущ. насосная подстанция
4. Сущ. 4-5 этажные дома
5. Сущ. Мздresse
6. Сущ. учреждения торговли и общественного обслуживания
7. Проектируемый 11 этажный жилой комплекс с офисным помещ.
8. Детская площадка
9. Сквер
10. Спортивный комплекс
11. Проектируемые жилые здания

(R=400m; i=50‰) (6 полос движения)

Красная линия  
Зеленая линия

3 2 4 1 1 3 4 2

0.5 3 2 8.25 0.75 3.75 3.75 3.75 3.75 3.75 3.75 0.75 8.25 2 3

13.75 11.25 11.25 13.75

50

Масштаб 1:200 (размеры всех элементов даны в метрах)

1-проезная часть, 2-трототуар, 3-полосы озеленения, 4-вспомогательные дорожки  
(R- минимальные радиусы закругления в плане, i-максимально допустимый поперечный уклон,‰)

