

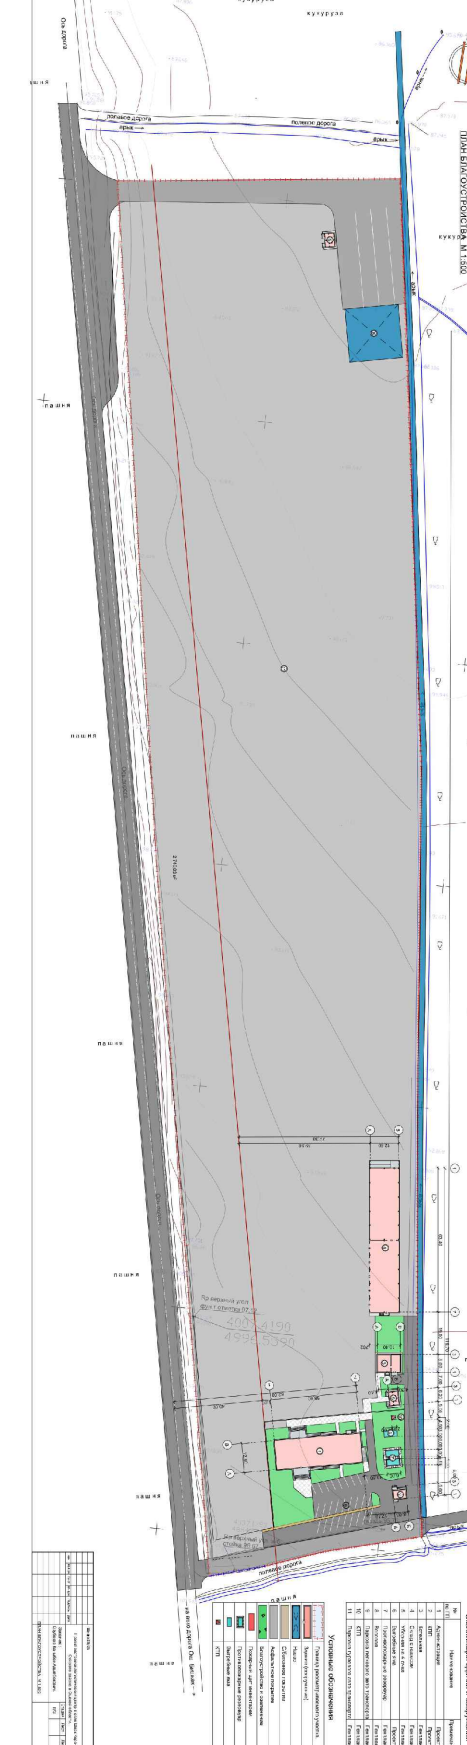


**Внесение изменений в проект застройки таможенно-транспортного
логистического центра в селе Шарк, Датка а/о Кара-Суйского района
I-этап, М 1:1000**

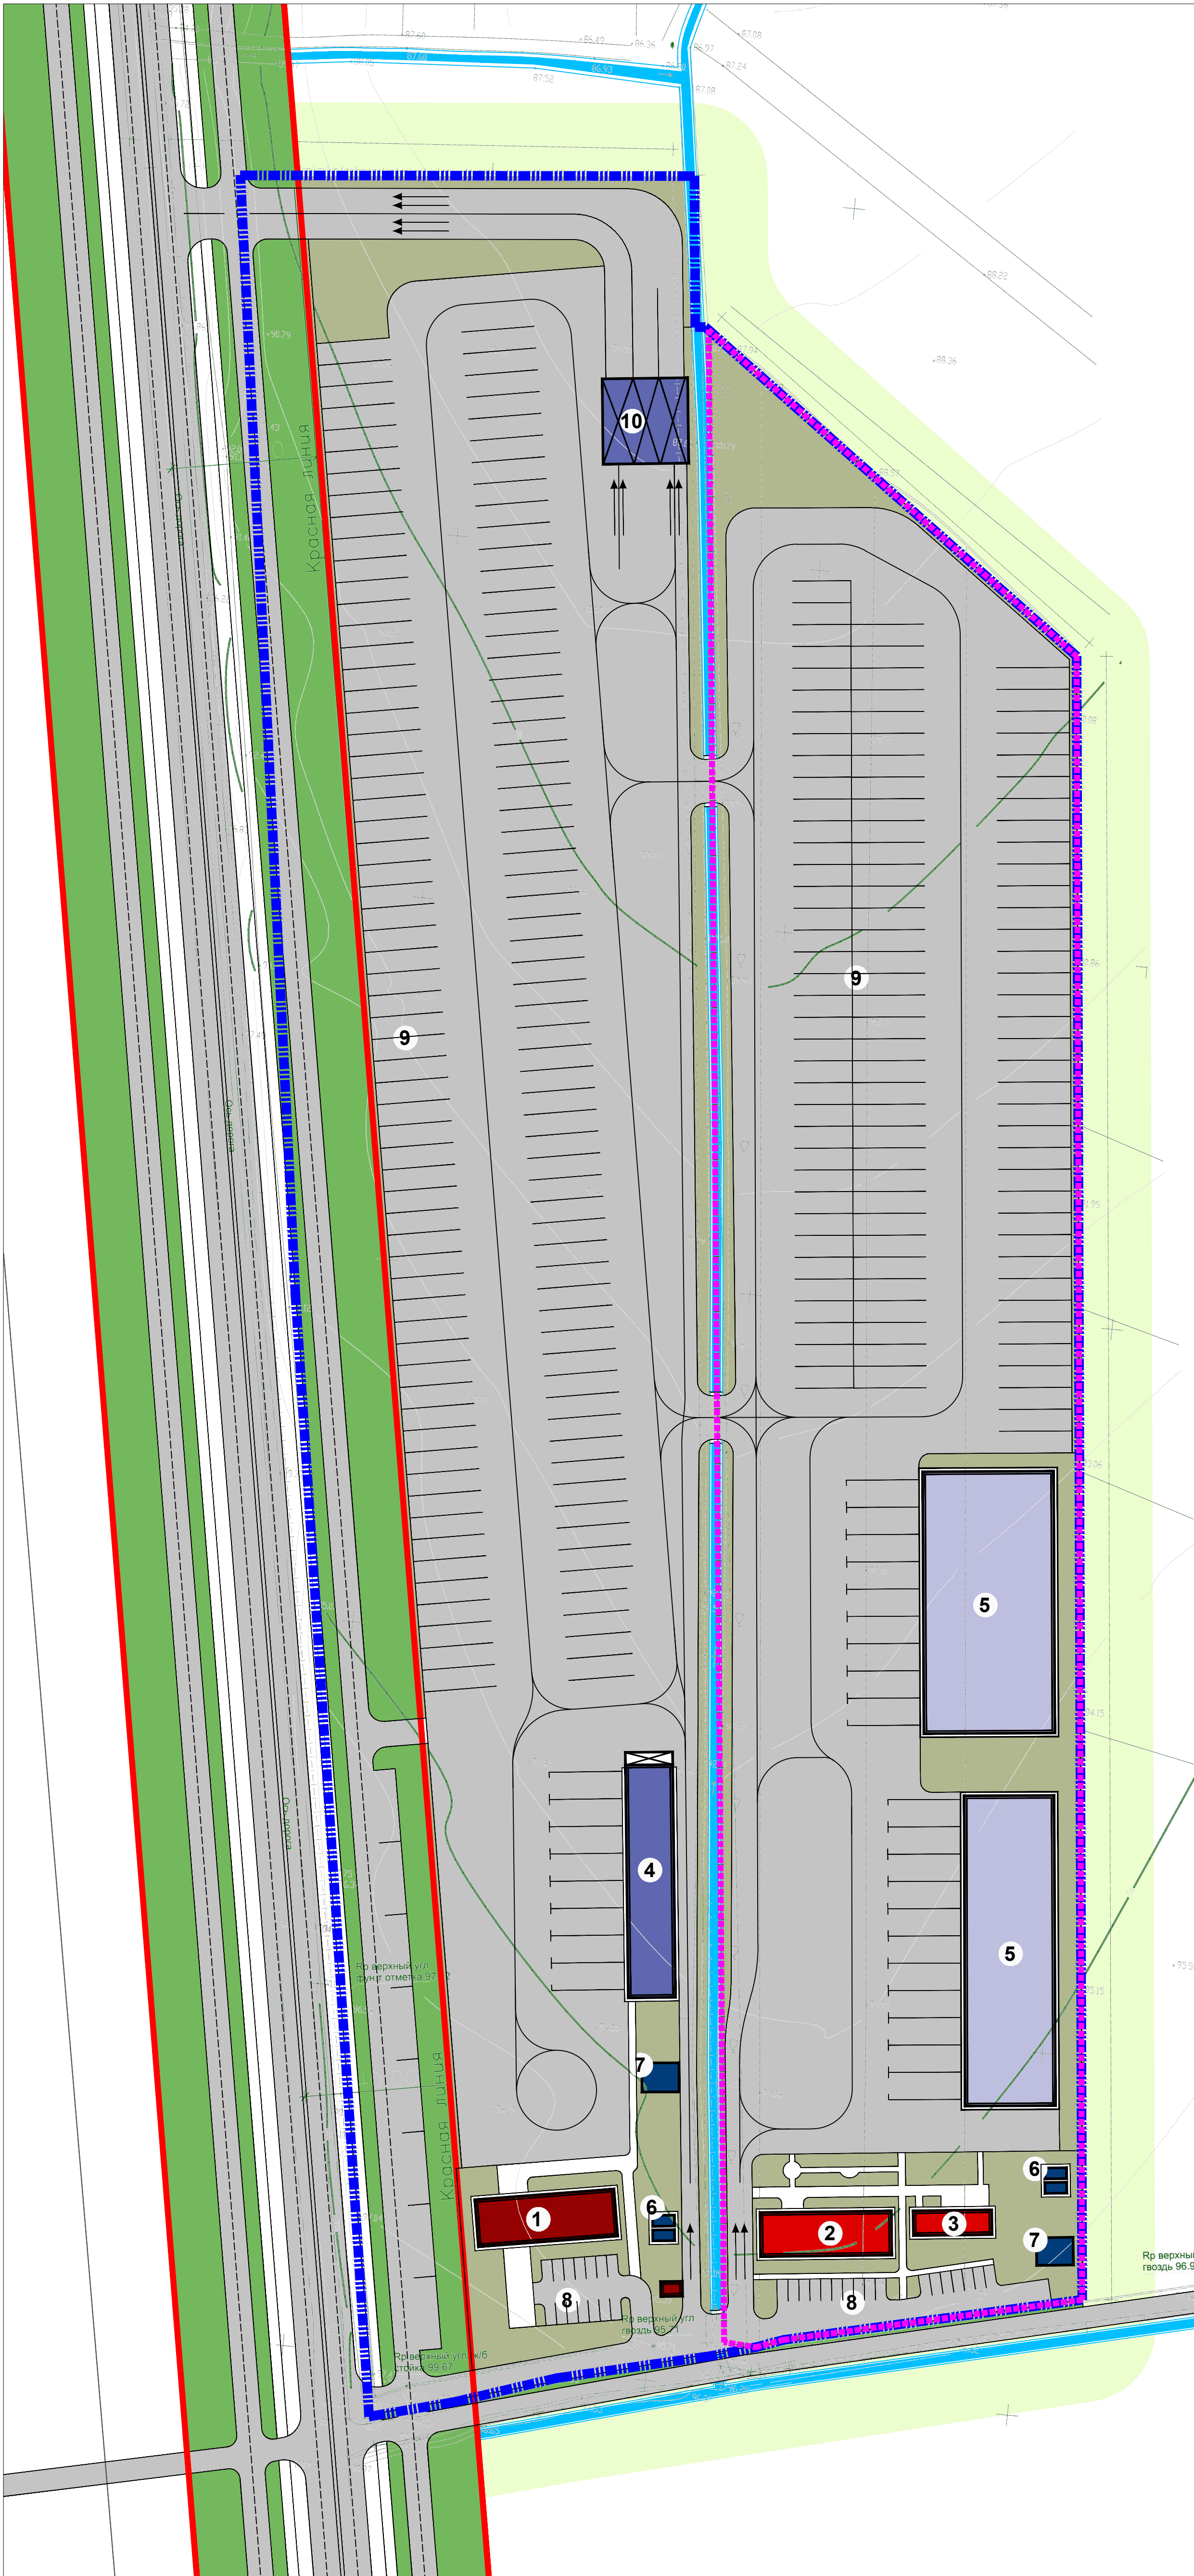

Ситуационная схема

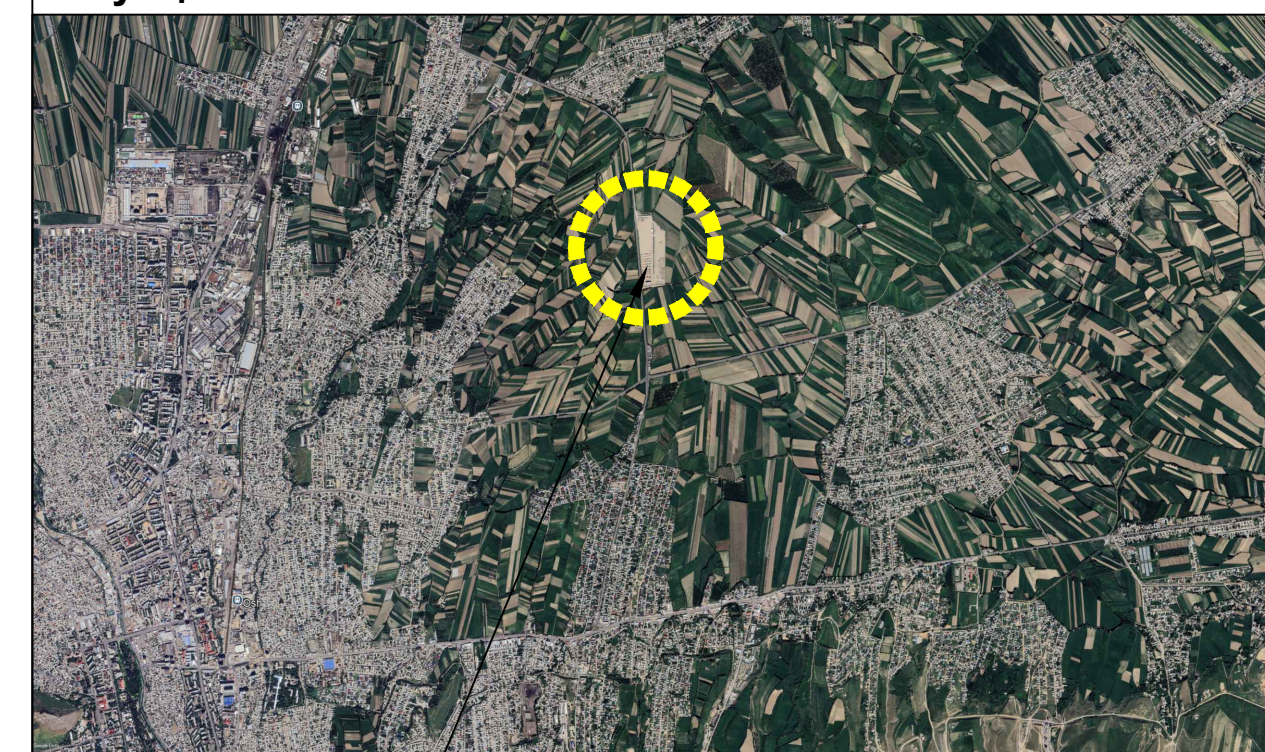

Аэросъемка



Технико-экономические показатели (ТЭП):

Площадь проектируемой территории-11,95 га
Проектируемые здания и сооружения:
Административные - 499 м2
Проектируемые СКБ - 584 м2
Складские - 5540 м2
Автопарковки - 31 м/мест
Грузовые автопарковки - 233 м/мест

ЭКСПЛИКАЦИЯ

- 1.Администрация
- 2.Столовая
- 3.Намазкана
- 4.Склад
- 5.Проектируемые склады
- 6.Противопожарные резервуары (100м3)
- 7.Котельная
- 8.Автопарковки
- 9.Парковки грузовых автомашин
- 10.Весы

УСЛОВНЫЕ ОБОЗНАЧЕНИЯ

- | | |
|---|---|
|  | Общая граница проектируемой территории |
|  | Граница проектируемой территории |
|  | Проектные красные линии |
|  | Существующие административные здания |
|  | Проектируемые СКБ |
|  | Складские сооружения |
|  | Зеленые насаждения специального пользования |
|  | Автопарковки |