ПРОЕКТ ЗАСТРОЙКИ рынка "Баят", ограниченный улицами: Махатма ганди, Максат, Мыскал(1-й этап)

Ситуационная схема

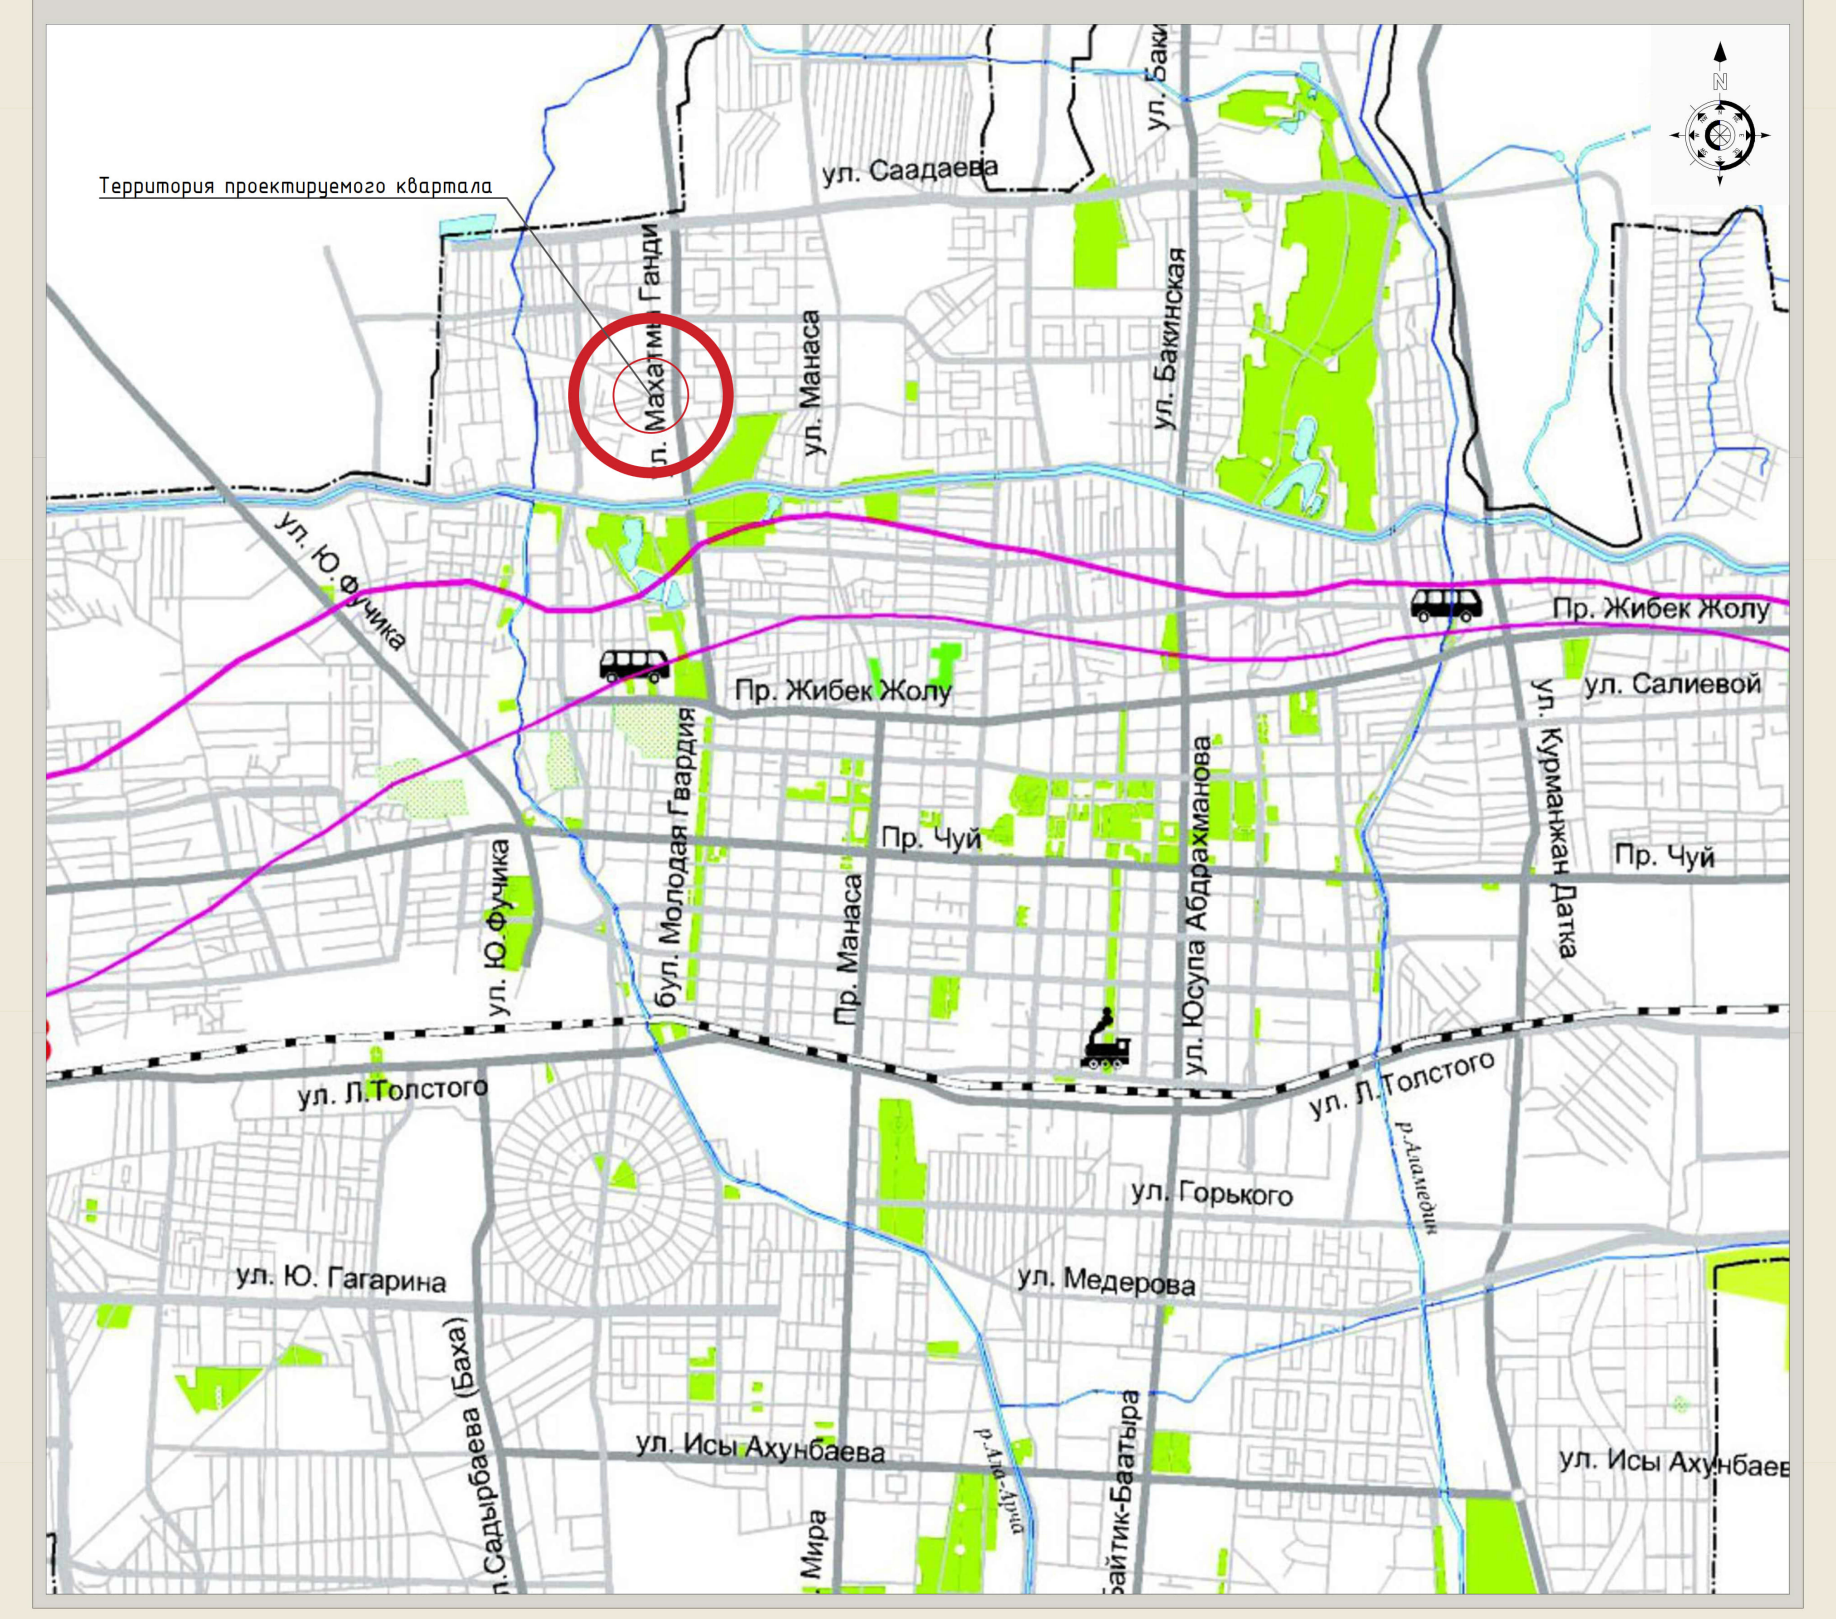

Ситуационная схема (аэросъемка)

Выкопировка из генерального плана г. Бишкек до 2025г.

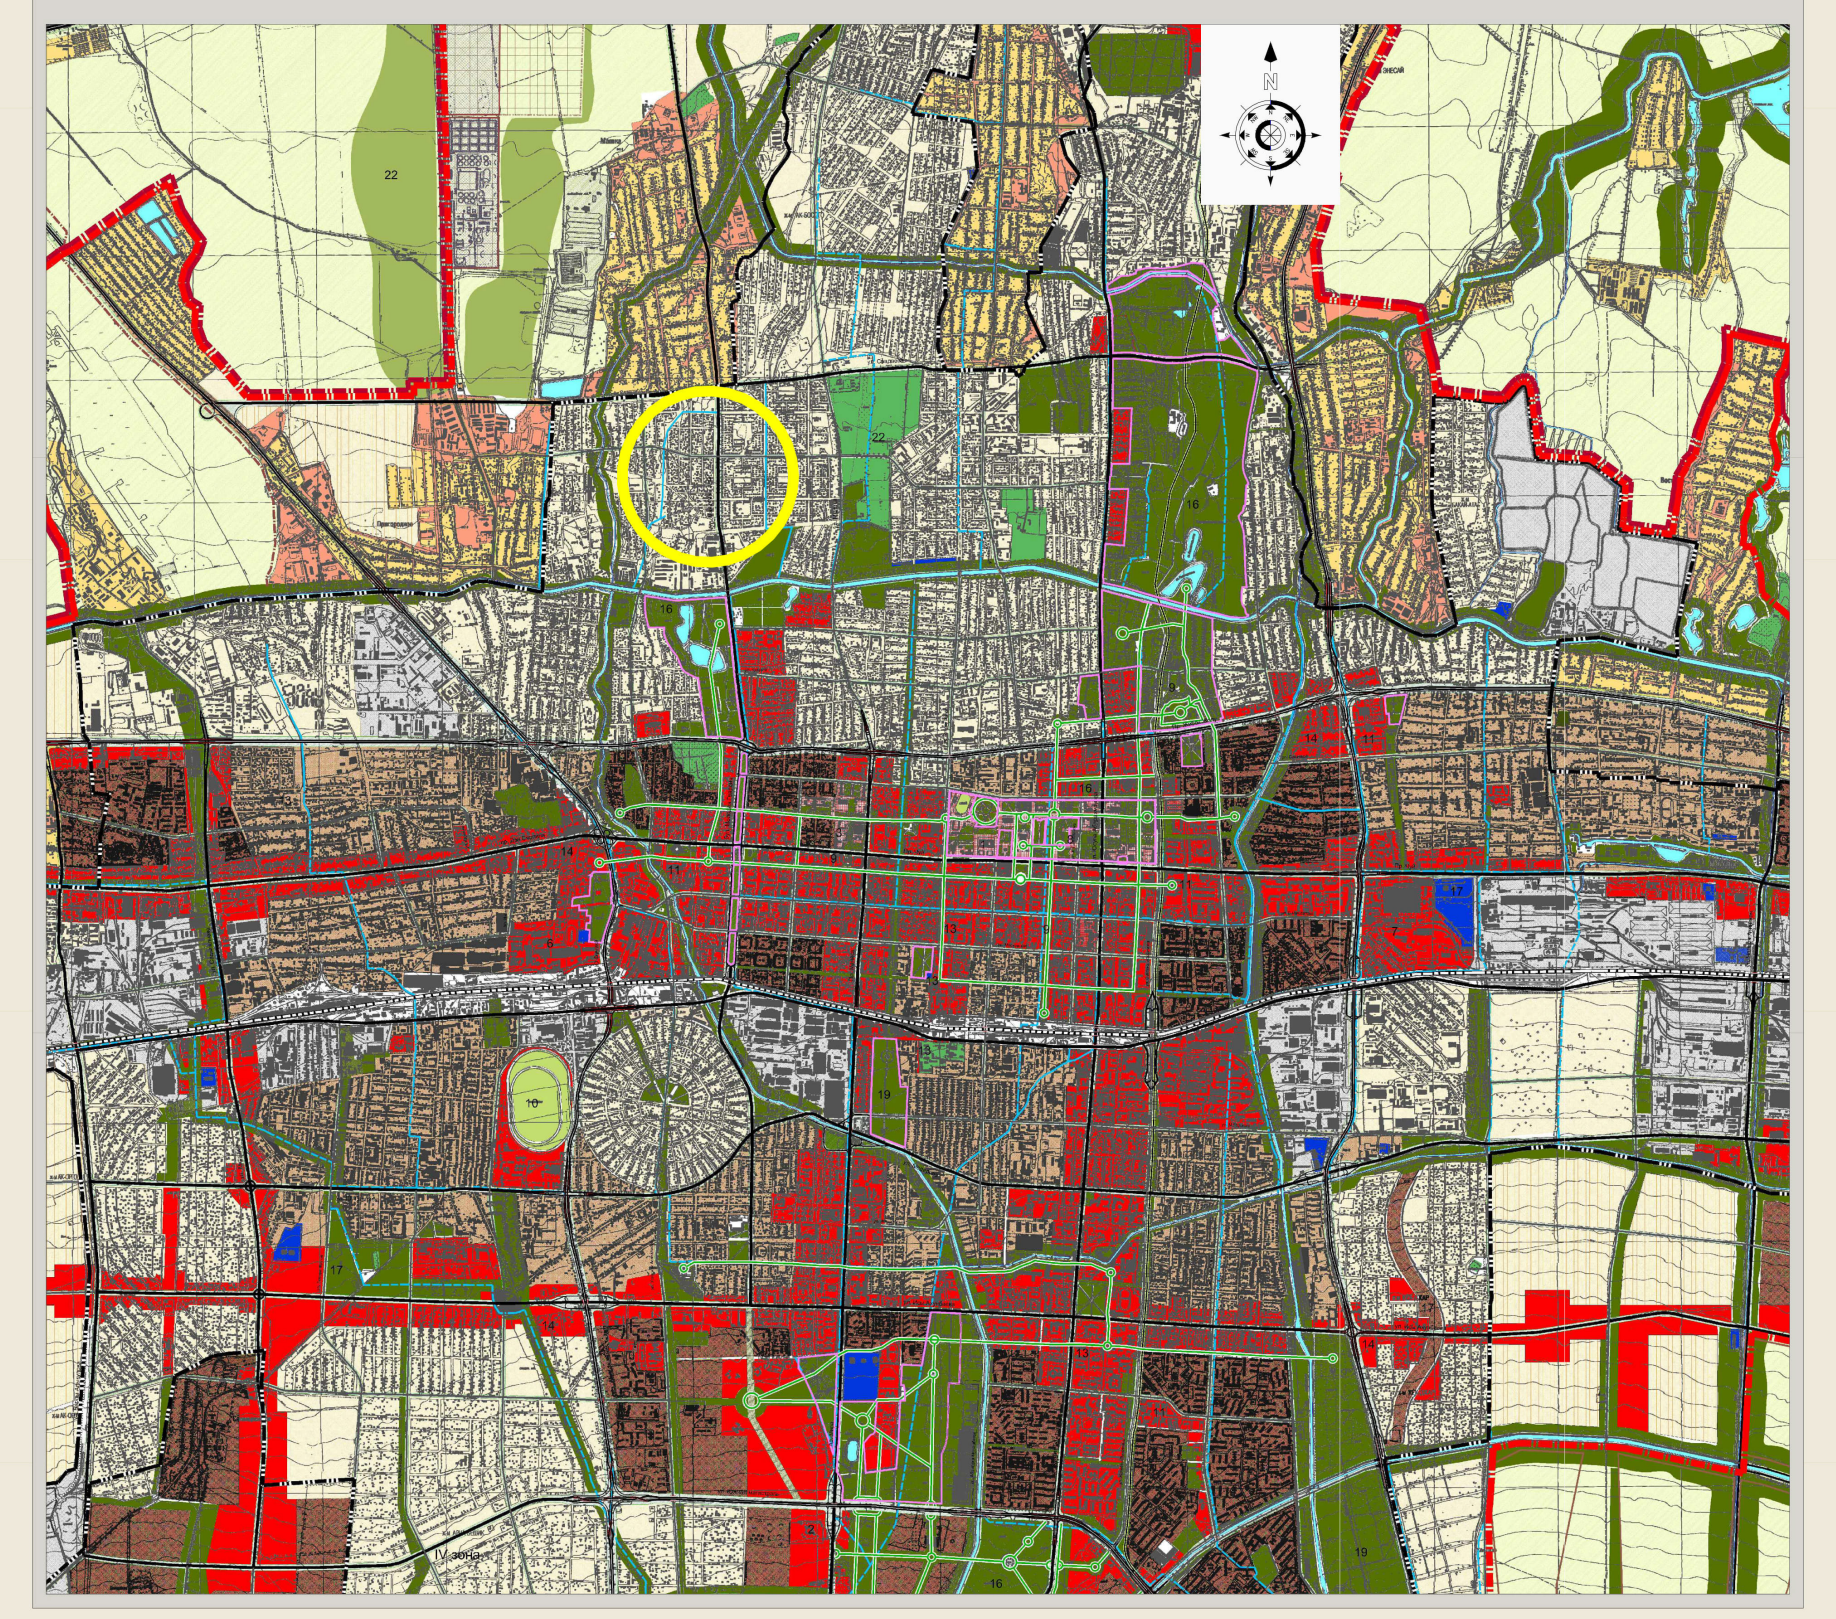

Проект застройки рынка "Баят", ограниченный улицами: Махатма ганди, Максат, Мыскал(1-й этап)
Опорный план

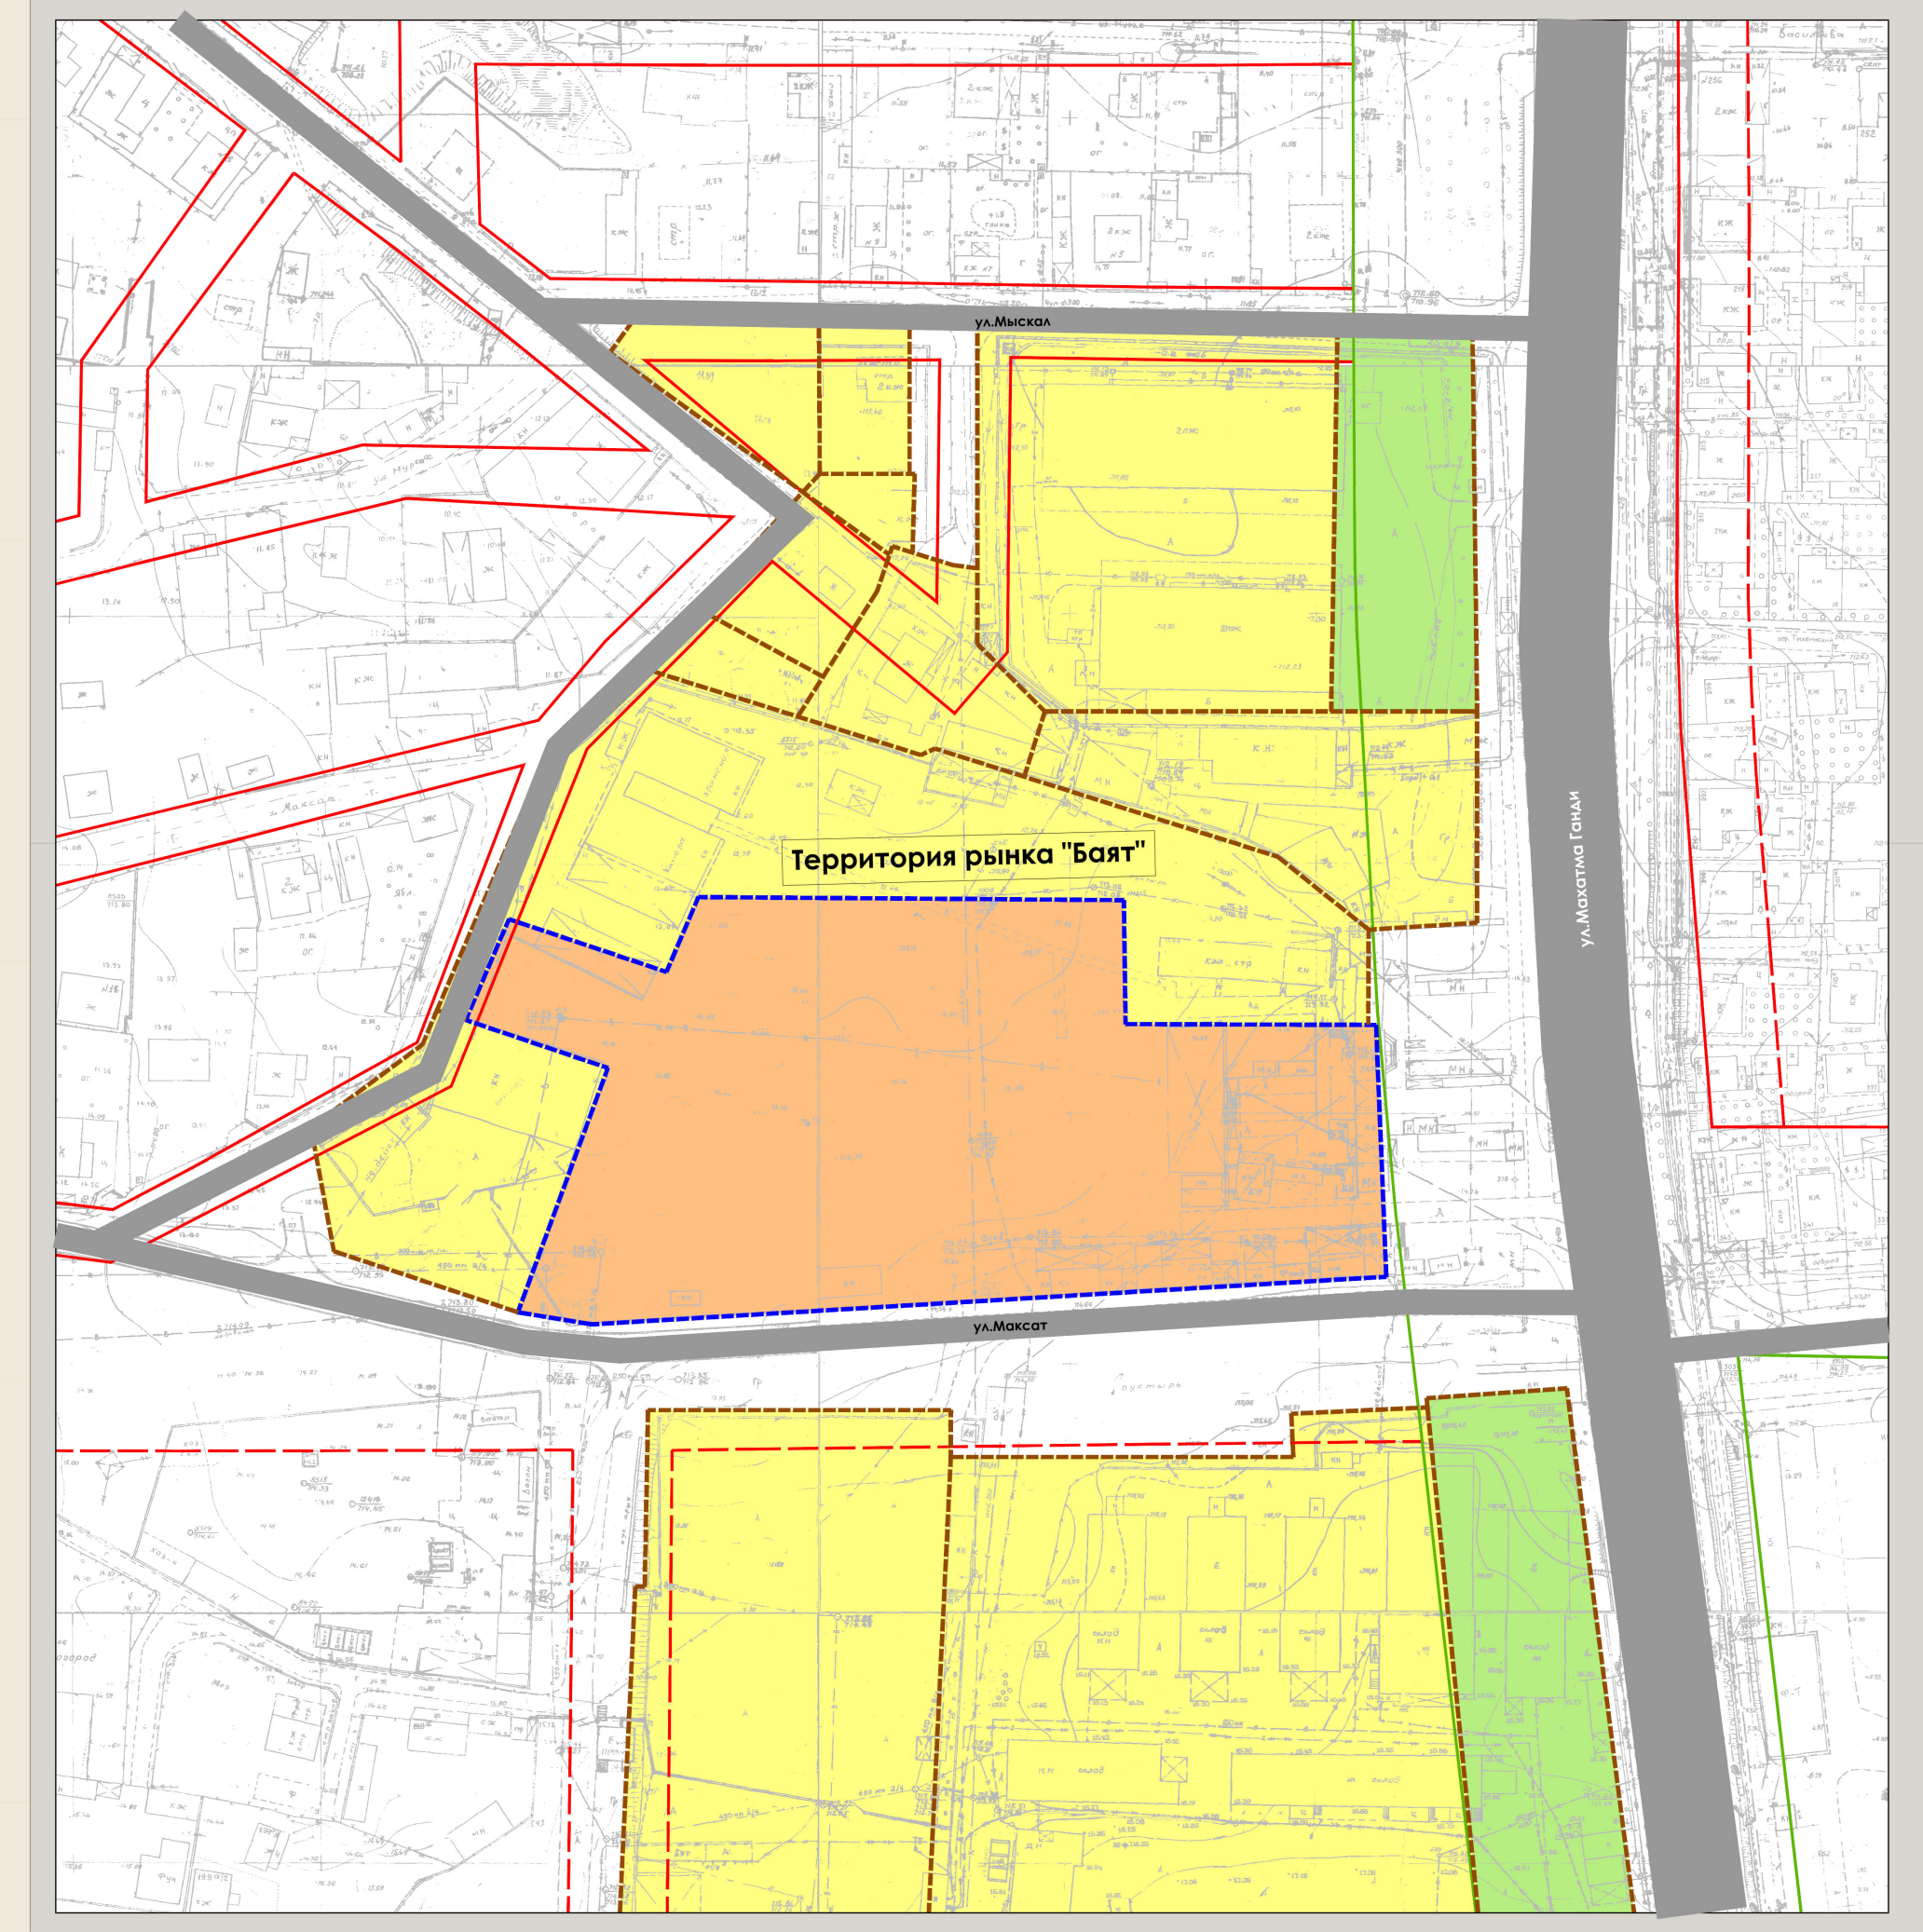

Условные обозначения:

- Красные линии
- Линии застройки
- Зеленые линии
- Контуры земельных участков
- Контур участка проектируемого объекта
- Муниципальные земли
- Участки частной формой собственности
- Участок проектируемого объекта
- Существующие автодороги

Проект застройки рынка "Баят", ограниченный улицами: Махатма ганди, Максат, Мыскал(1-й этап)
Генеральный план

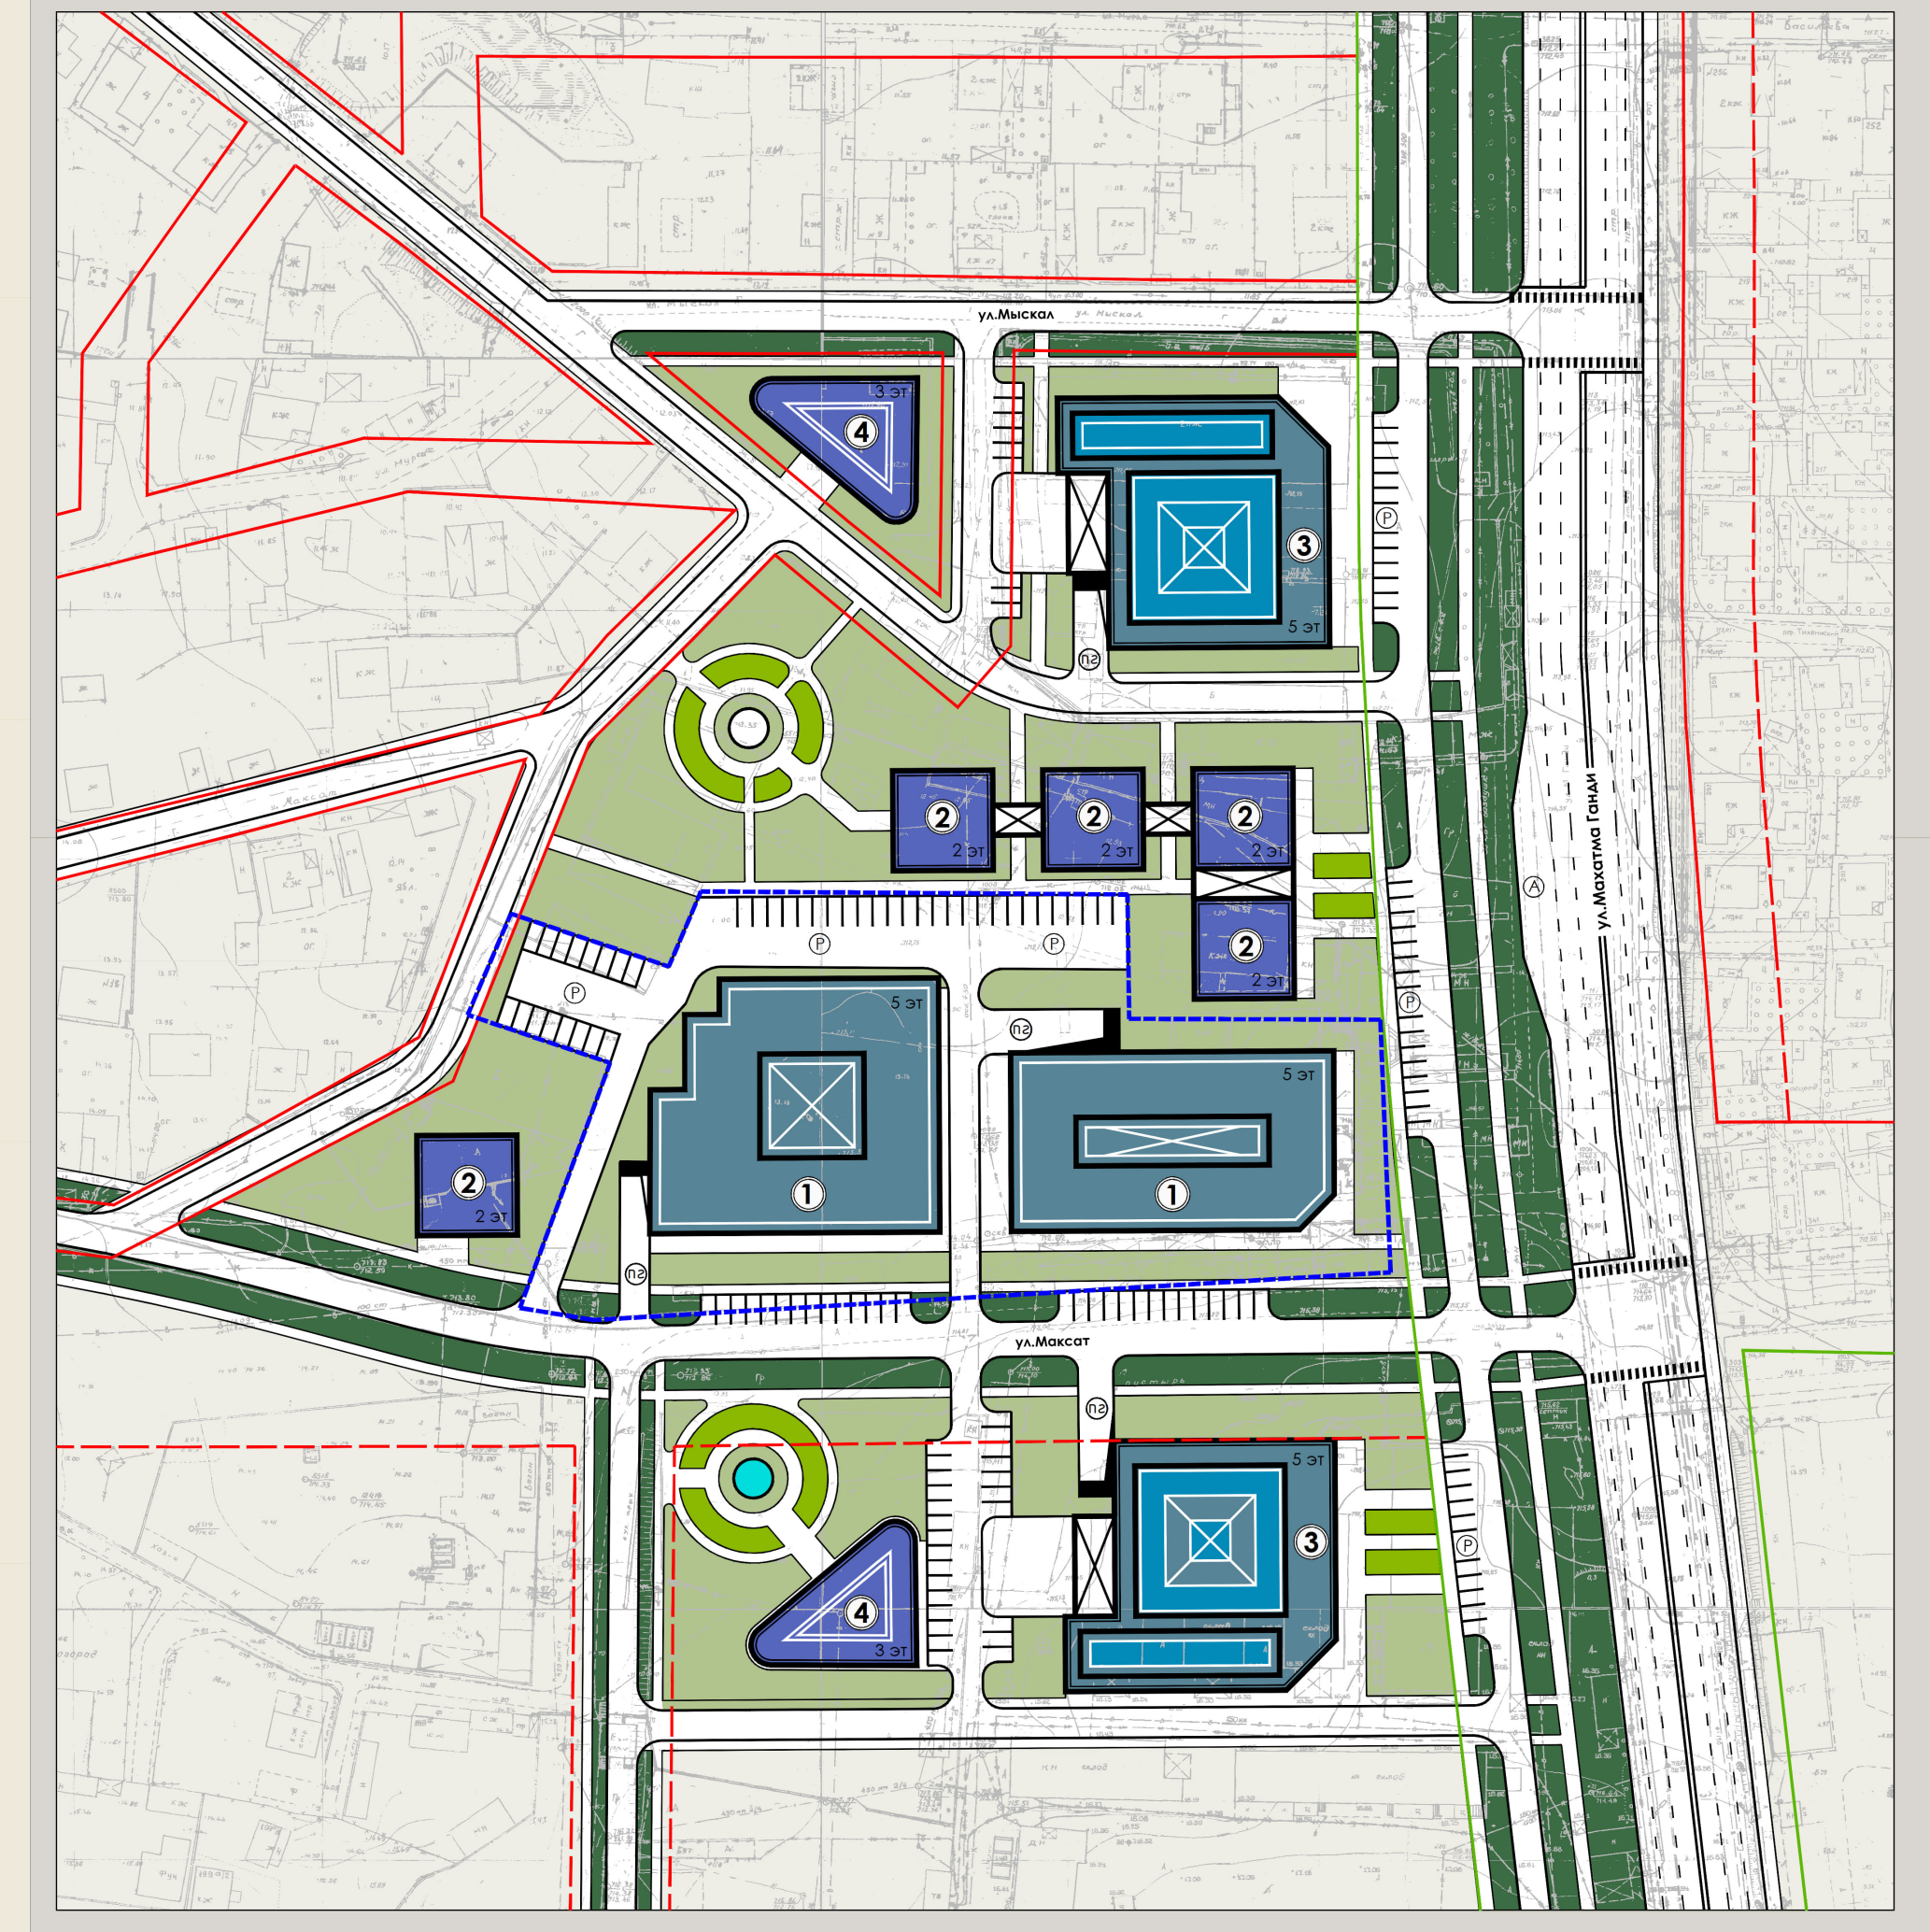

Условные обозначения:

- Красные линии
- Линии застройки
- Зеленые линии
- Малоэтажная общественная застройка
- Проектируемая общественная застройка
- Зеленые насаждения общего пользования
- Зеленые насаждения специального назначения
- Зеленые насаждения аллеи
- Гостевые автостоянки
- Подземная автостоянка
- Проектируемые остановки
- Контур участка проектируемого объекта

Экспликация:

① Проектируемые торговые центра с подземным автопаркингом (5 эт.)
② Проектируемые общественные павильоны (2 эт.)
③ Проектируемые многофункциональные комплексы (5 эт.)
④ Проектируемые магазины различного назначения (3 эт.)

Проект застройки рынка "Баят", ограниченный улицами: Махатма ганди, Максат, Мыскал(1-й этап)
Транспортно-пешеходная схема

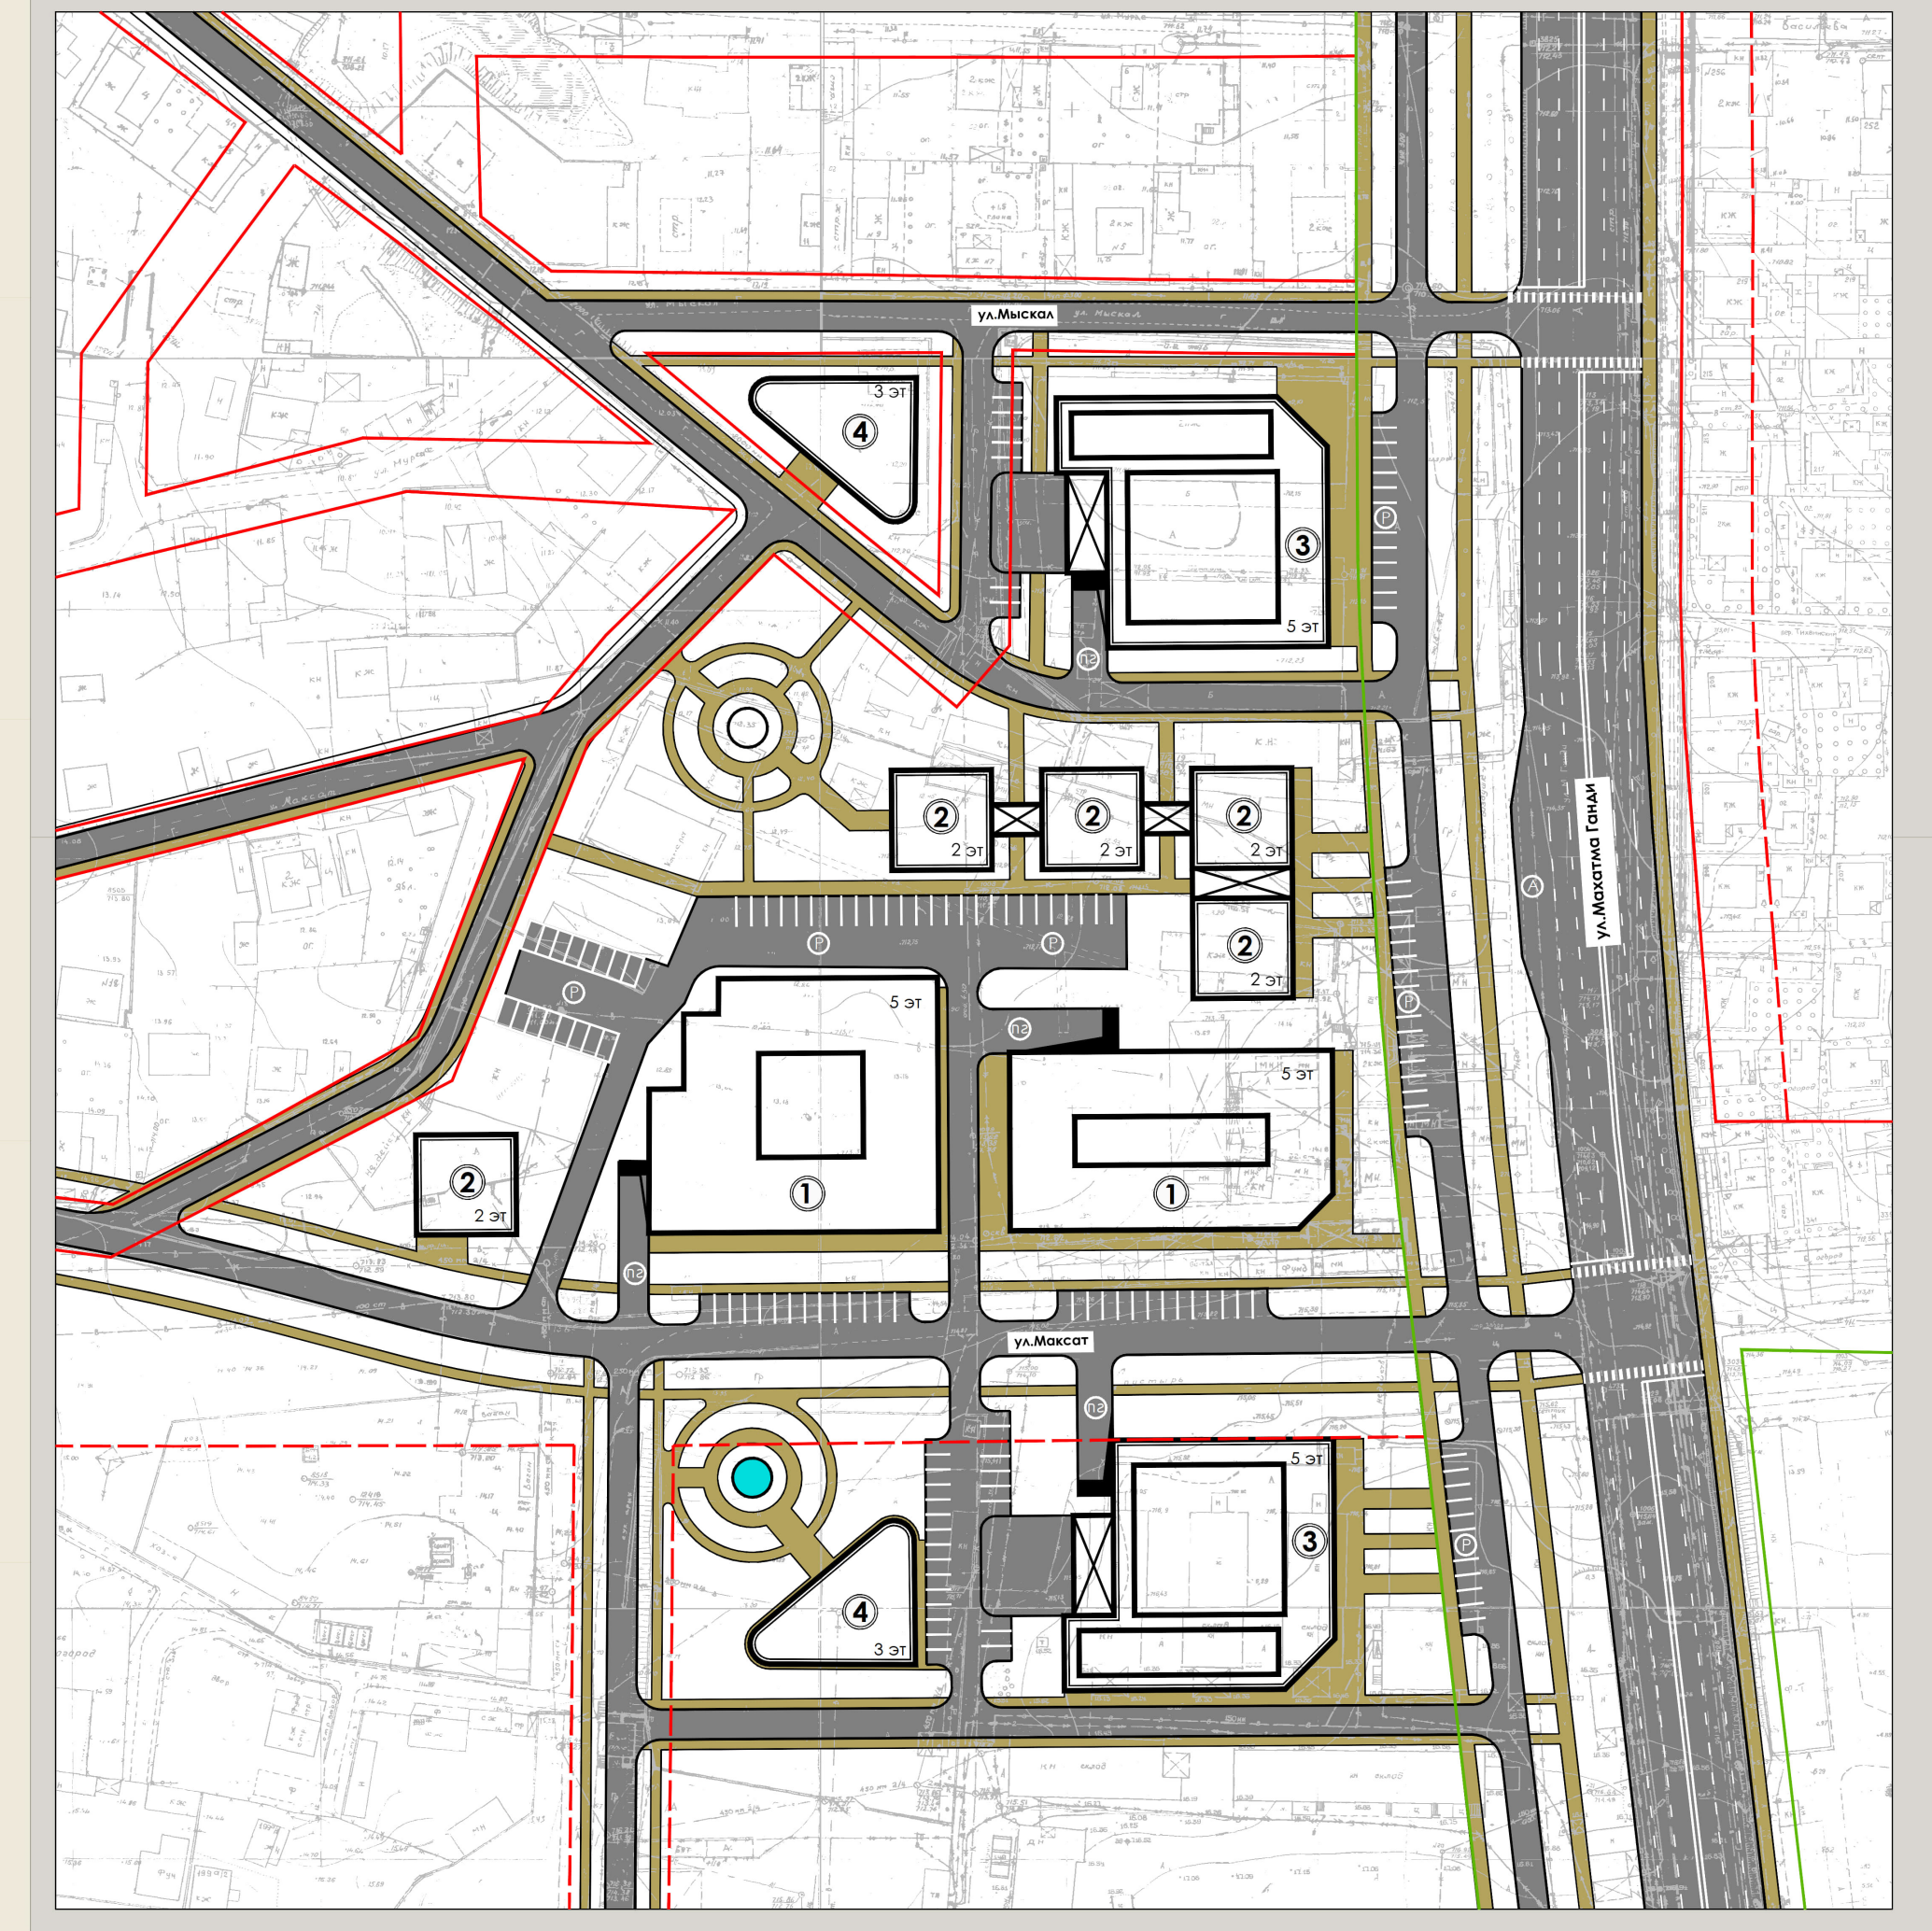

Условные обозначения:

- Красные линии
- Линии застройки
- Зеленые линии
- Автодороги
- Тротуары и пешеходные дороги
- Гостевые автостоянки
- Подземная автостоянка
- Проектируемые остановки

Экспликация:

① Проектируемые торговые центра с подземным автопаркингом (5 эт.)
② Проектируемые общественные павильоны (2 эт.)
③ Проектируемые многофункциональные комплексы (5 эт.)
④ Проектируемые магазины различного назначения (3 эт.)

Проект застройки рынка "Баят", ограниченный улицами: Махатма ганди, Максат, Мыскал(1-й этап)
Транспортно-пешеходная схема

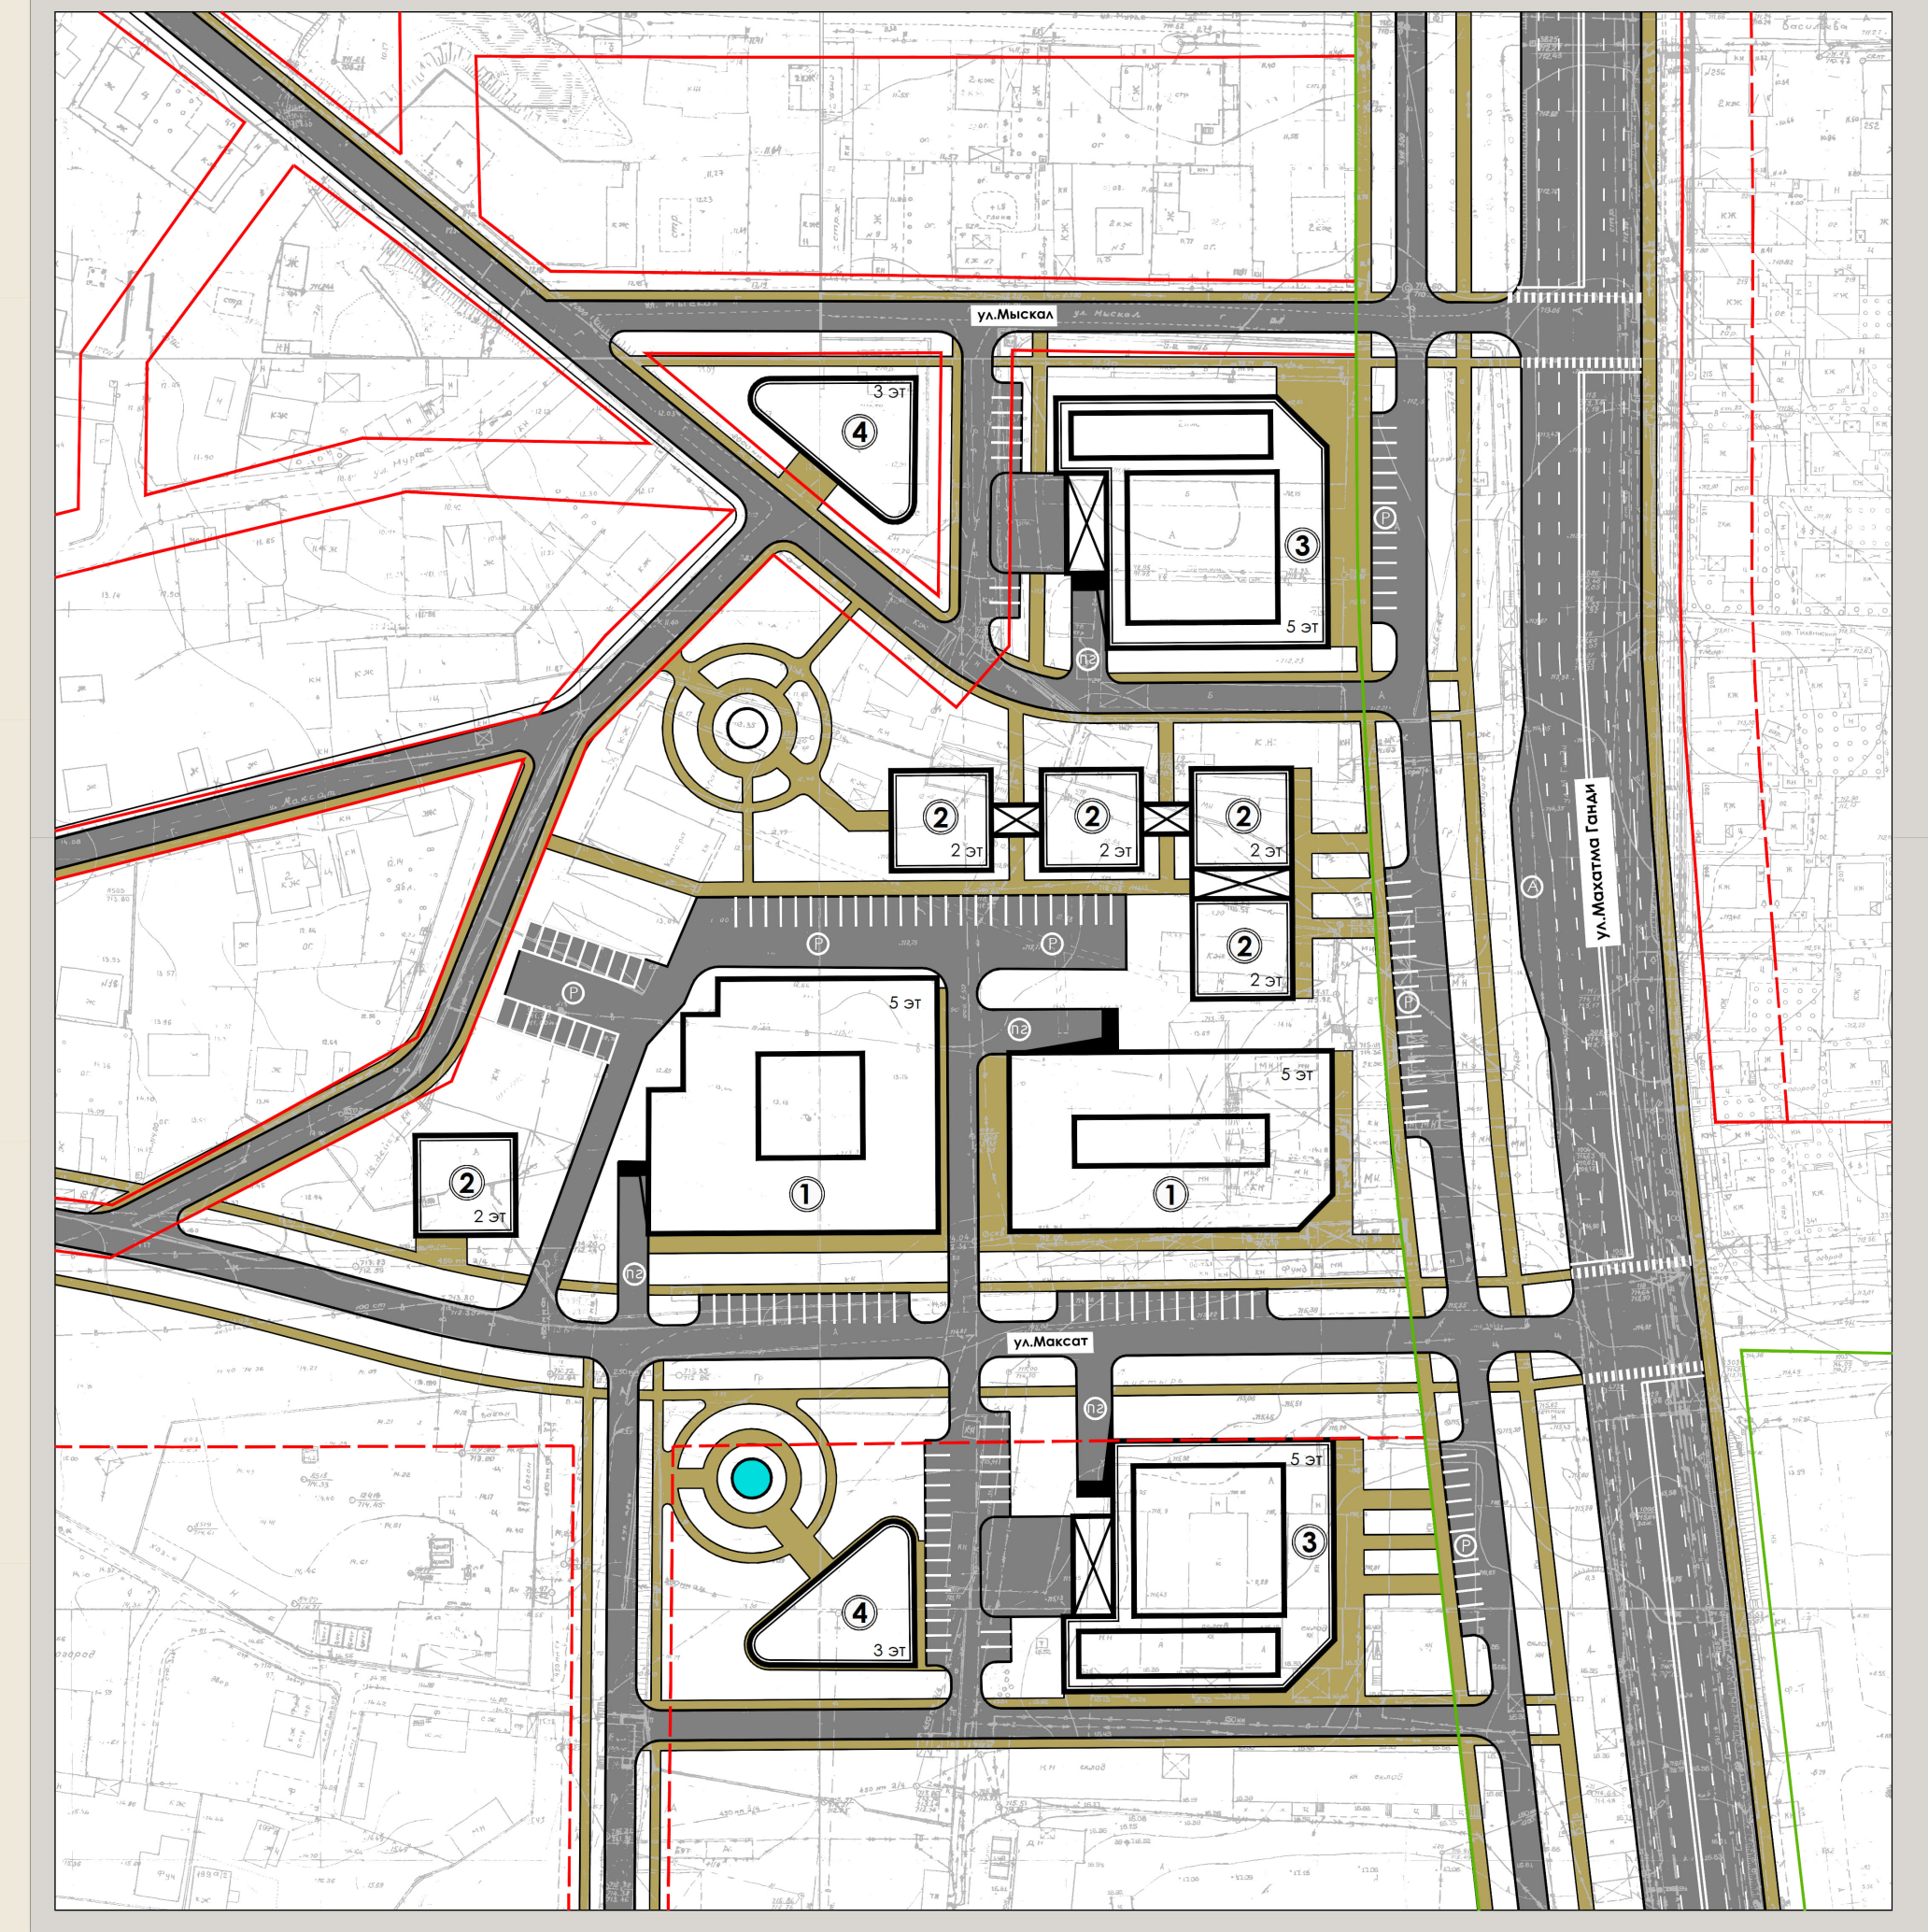

Условные обозначения:

- Красные линии
- Линии застройки
- Зеленые линии
- Автодороги
- Тротуары и пешеходные дороги
- Гостевые автостоянки
- Подземная автостоянка
- Проектируемые остановки

Экспликация:

① Проектируемые торговые центра с подземным автопаркингом (5 эт.)
② Проектируемые общественные павильоны (2 эт.)
③ Проектируемые многофункциональные комплексы (5 эт.)
④ Проектируемые магазины различного назначения (3 эт.)

"Баят Молл" по ул. Махатмы Ганди, 212

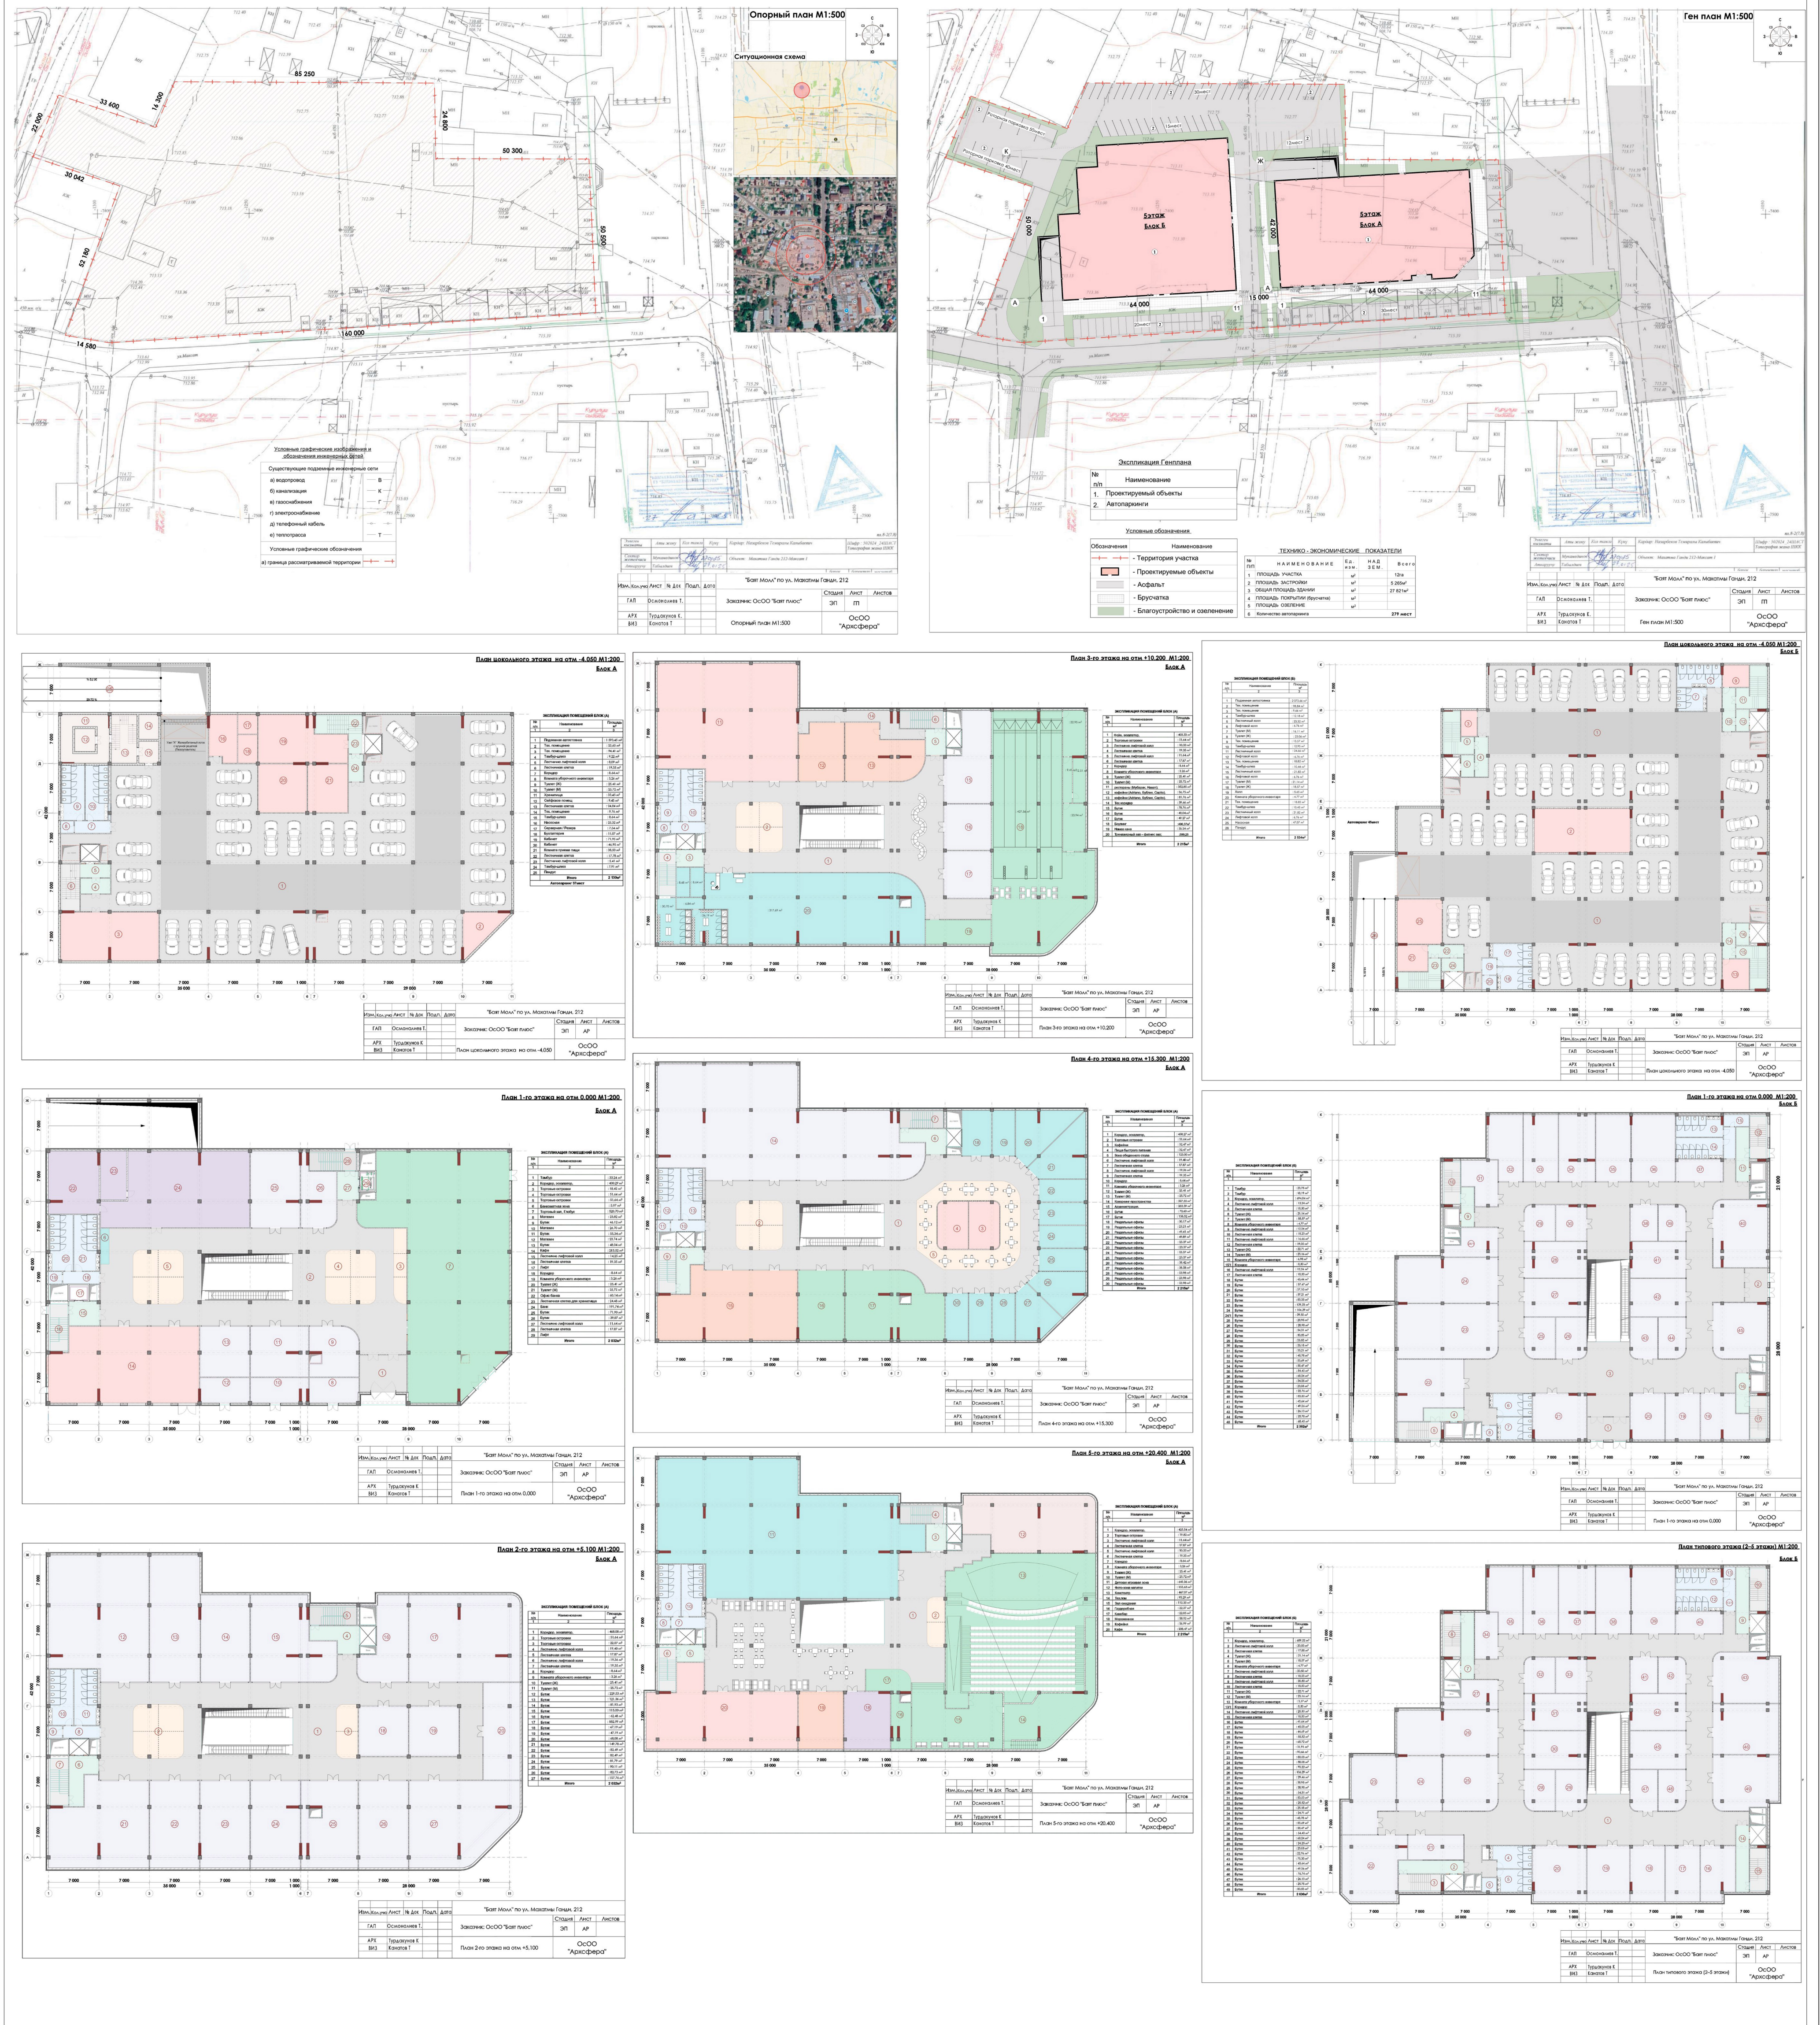

"Баят Молл" по ул. Махатмы Ганди, 212