



ПРОЕКТА ЗАСТРОЙКИ ЦЕНТРАЛЬНОЙ ЧАСТИ ЭСПЛАНЫДЫ ВДОЛЬ УЛ. ШАБДАН БААТЫРА В ЖИЛОМ МАССИВЕ «КОК ЖАР» (1й этап).

Гугл съемка

ПЗЗ г.Бишкек

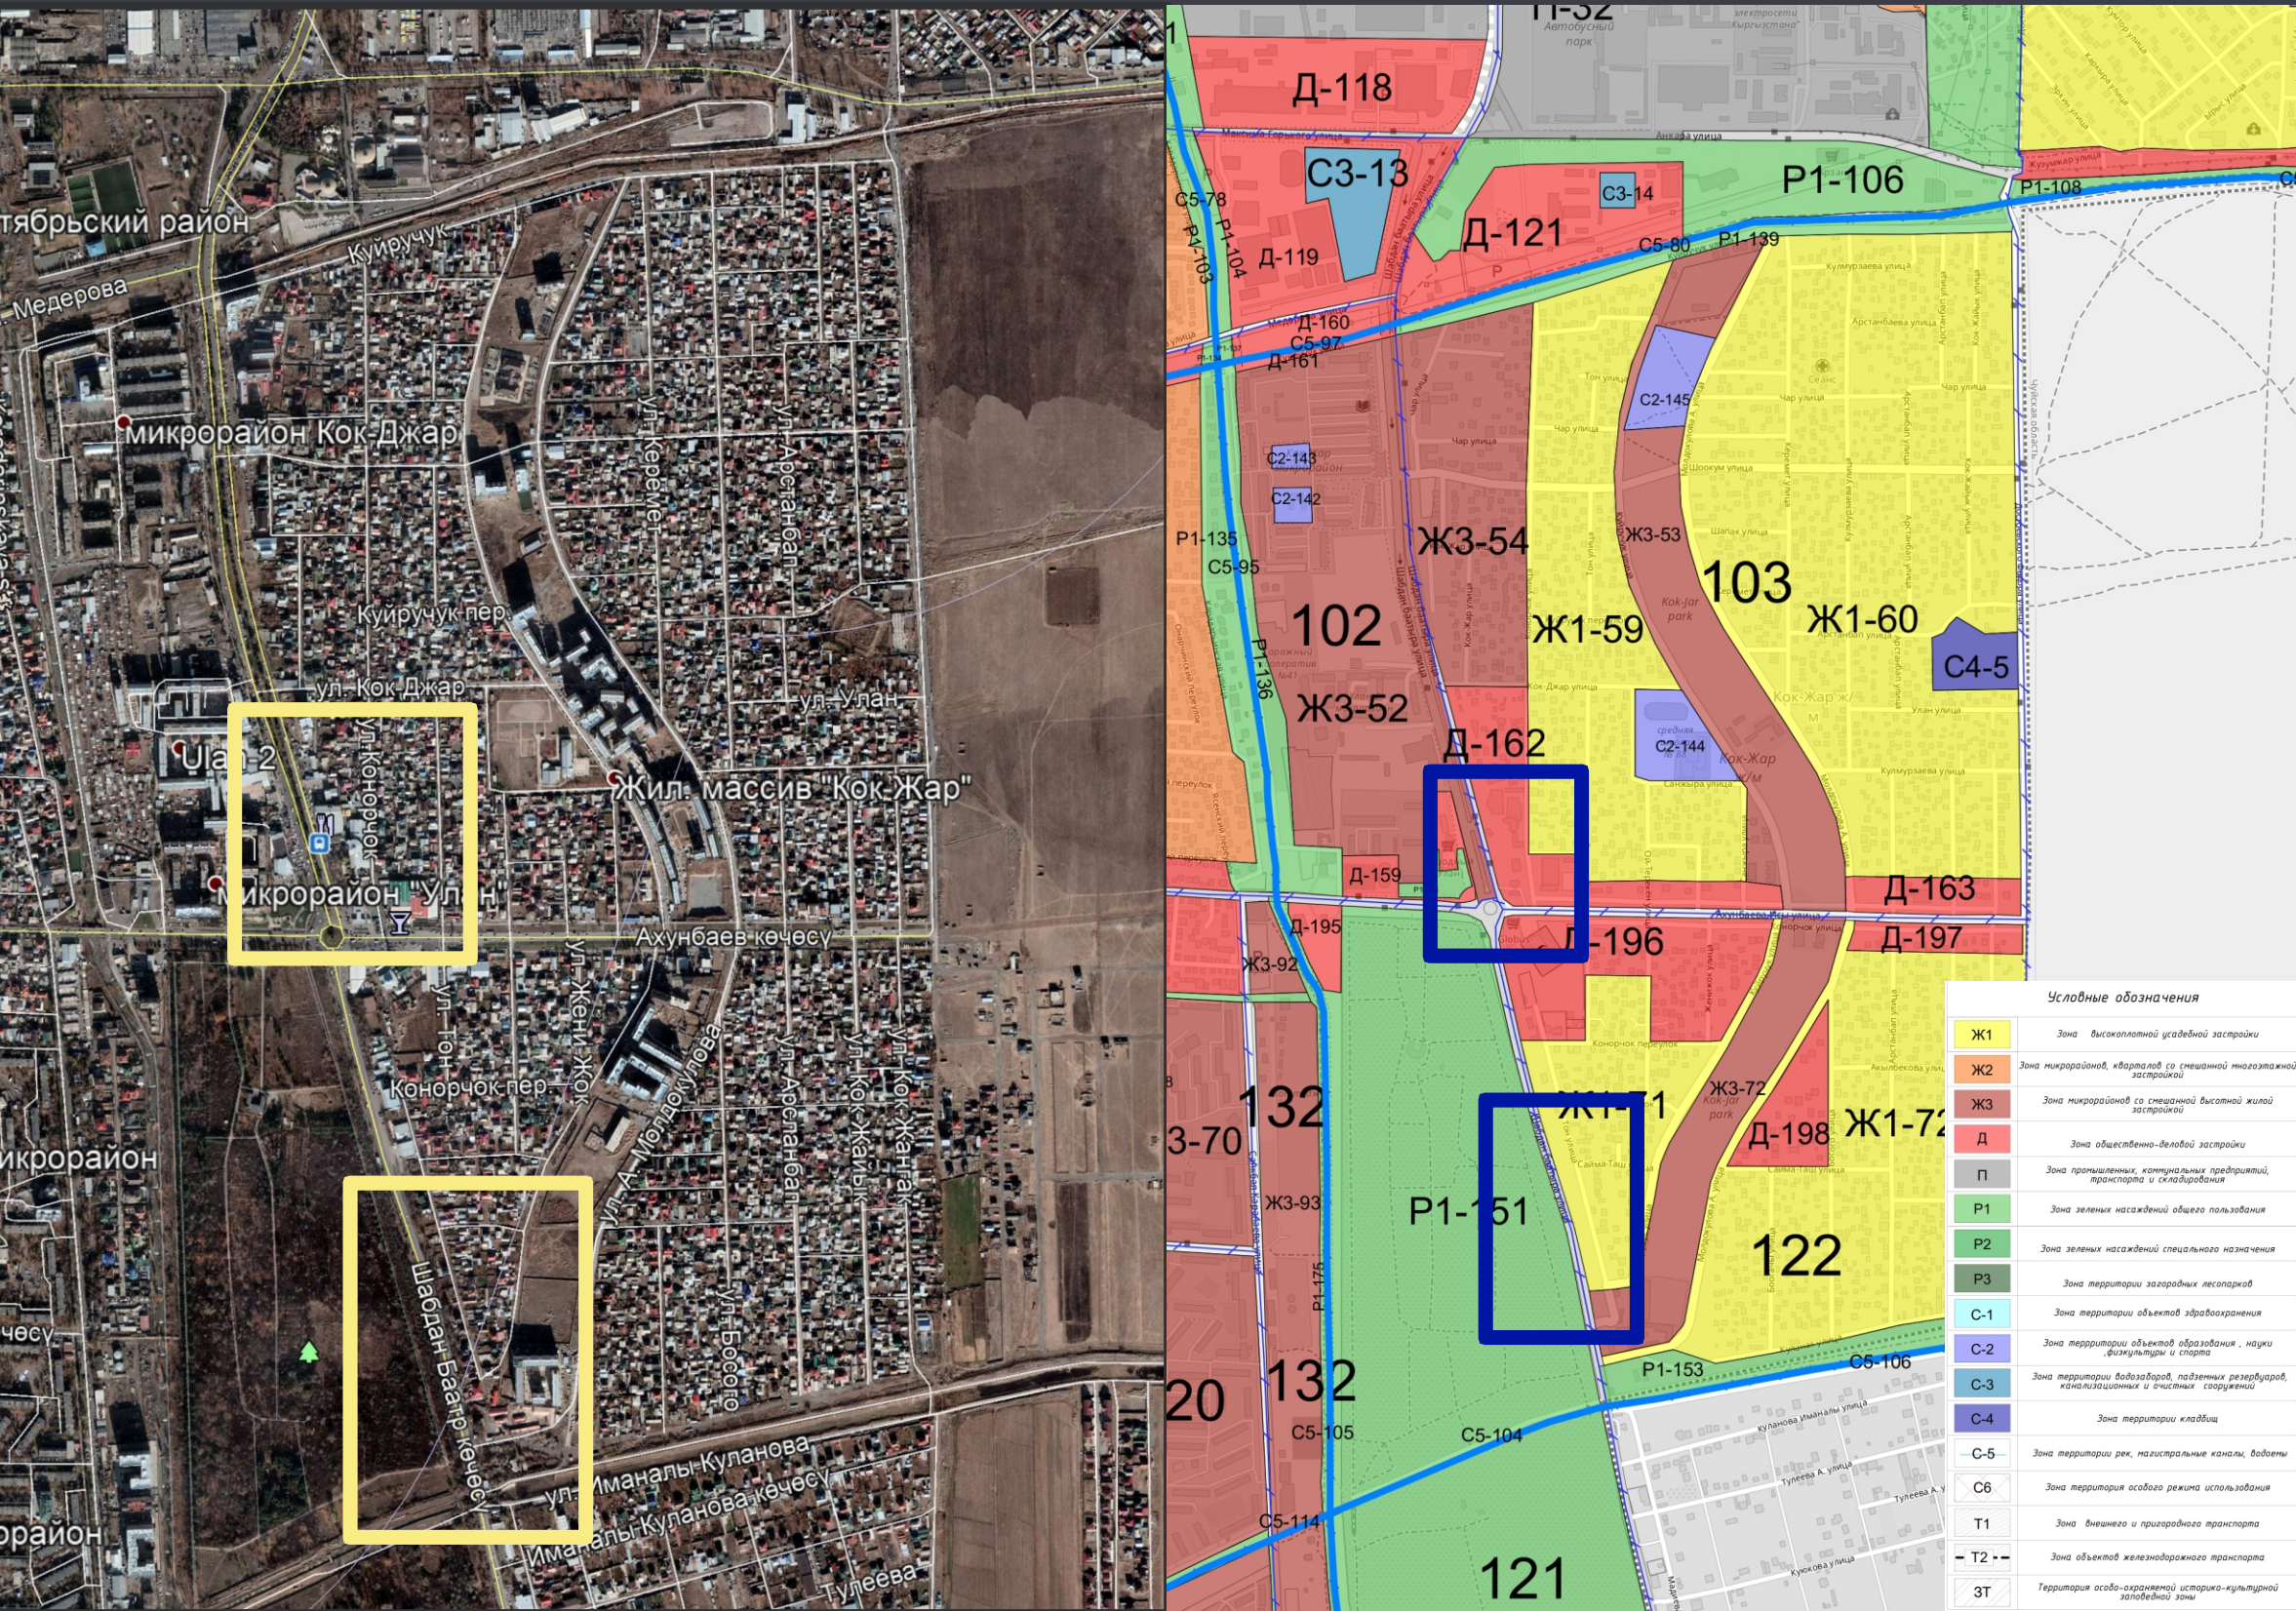


Выкопировка из генерального плана г. Бишкек

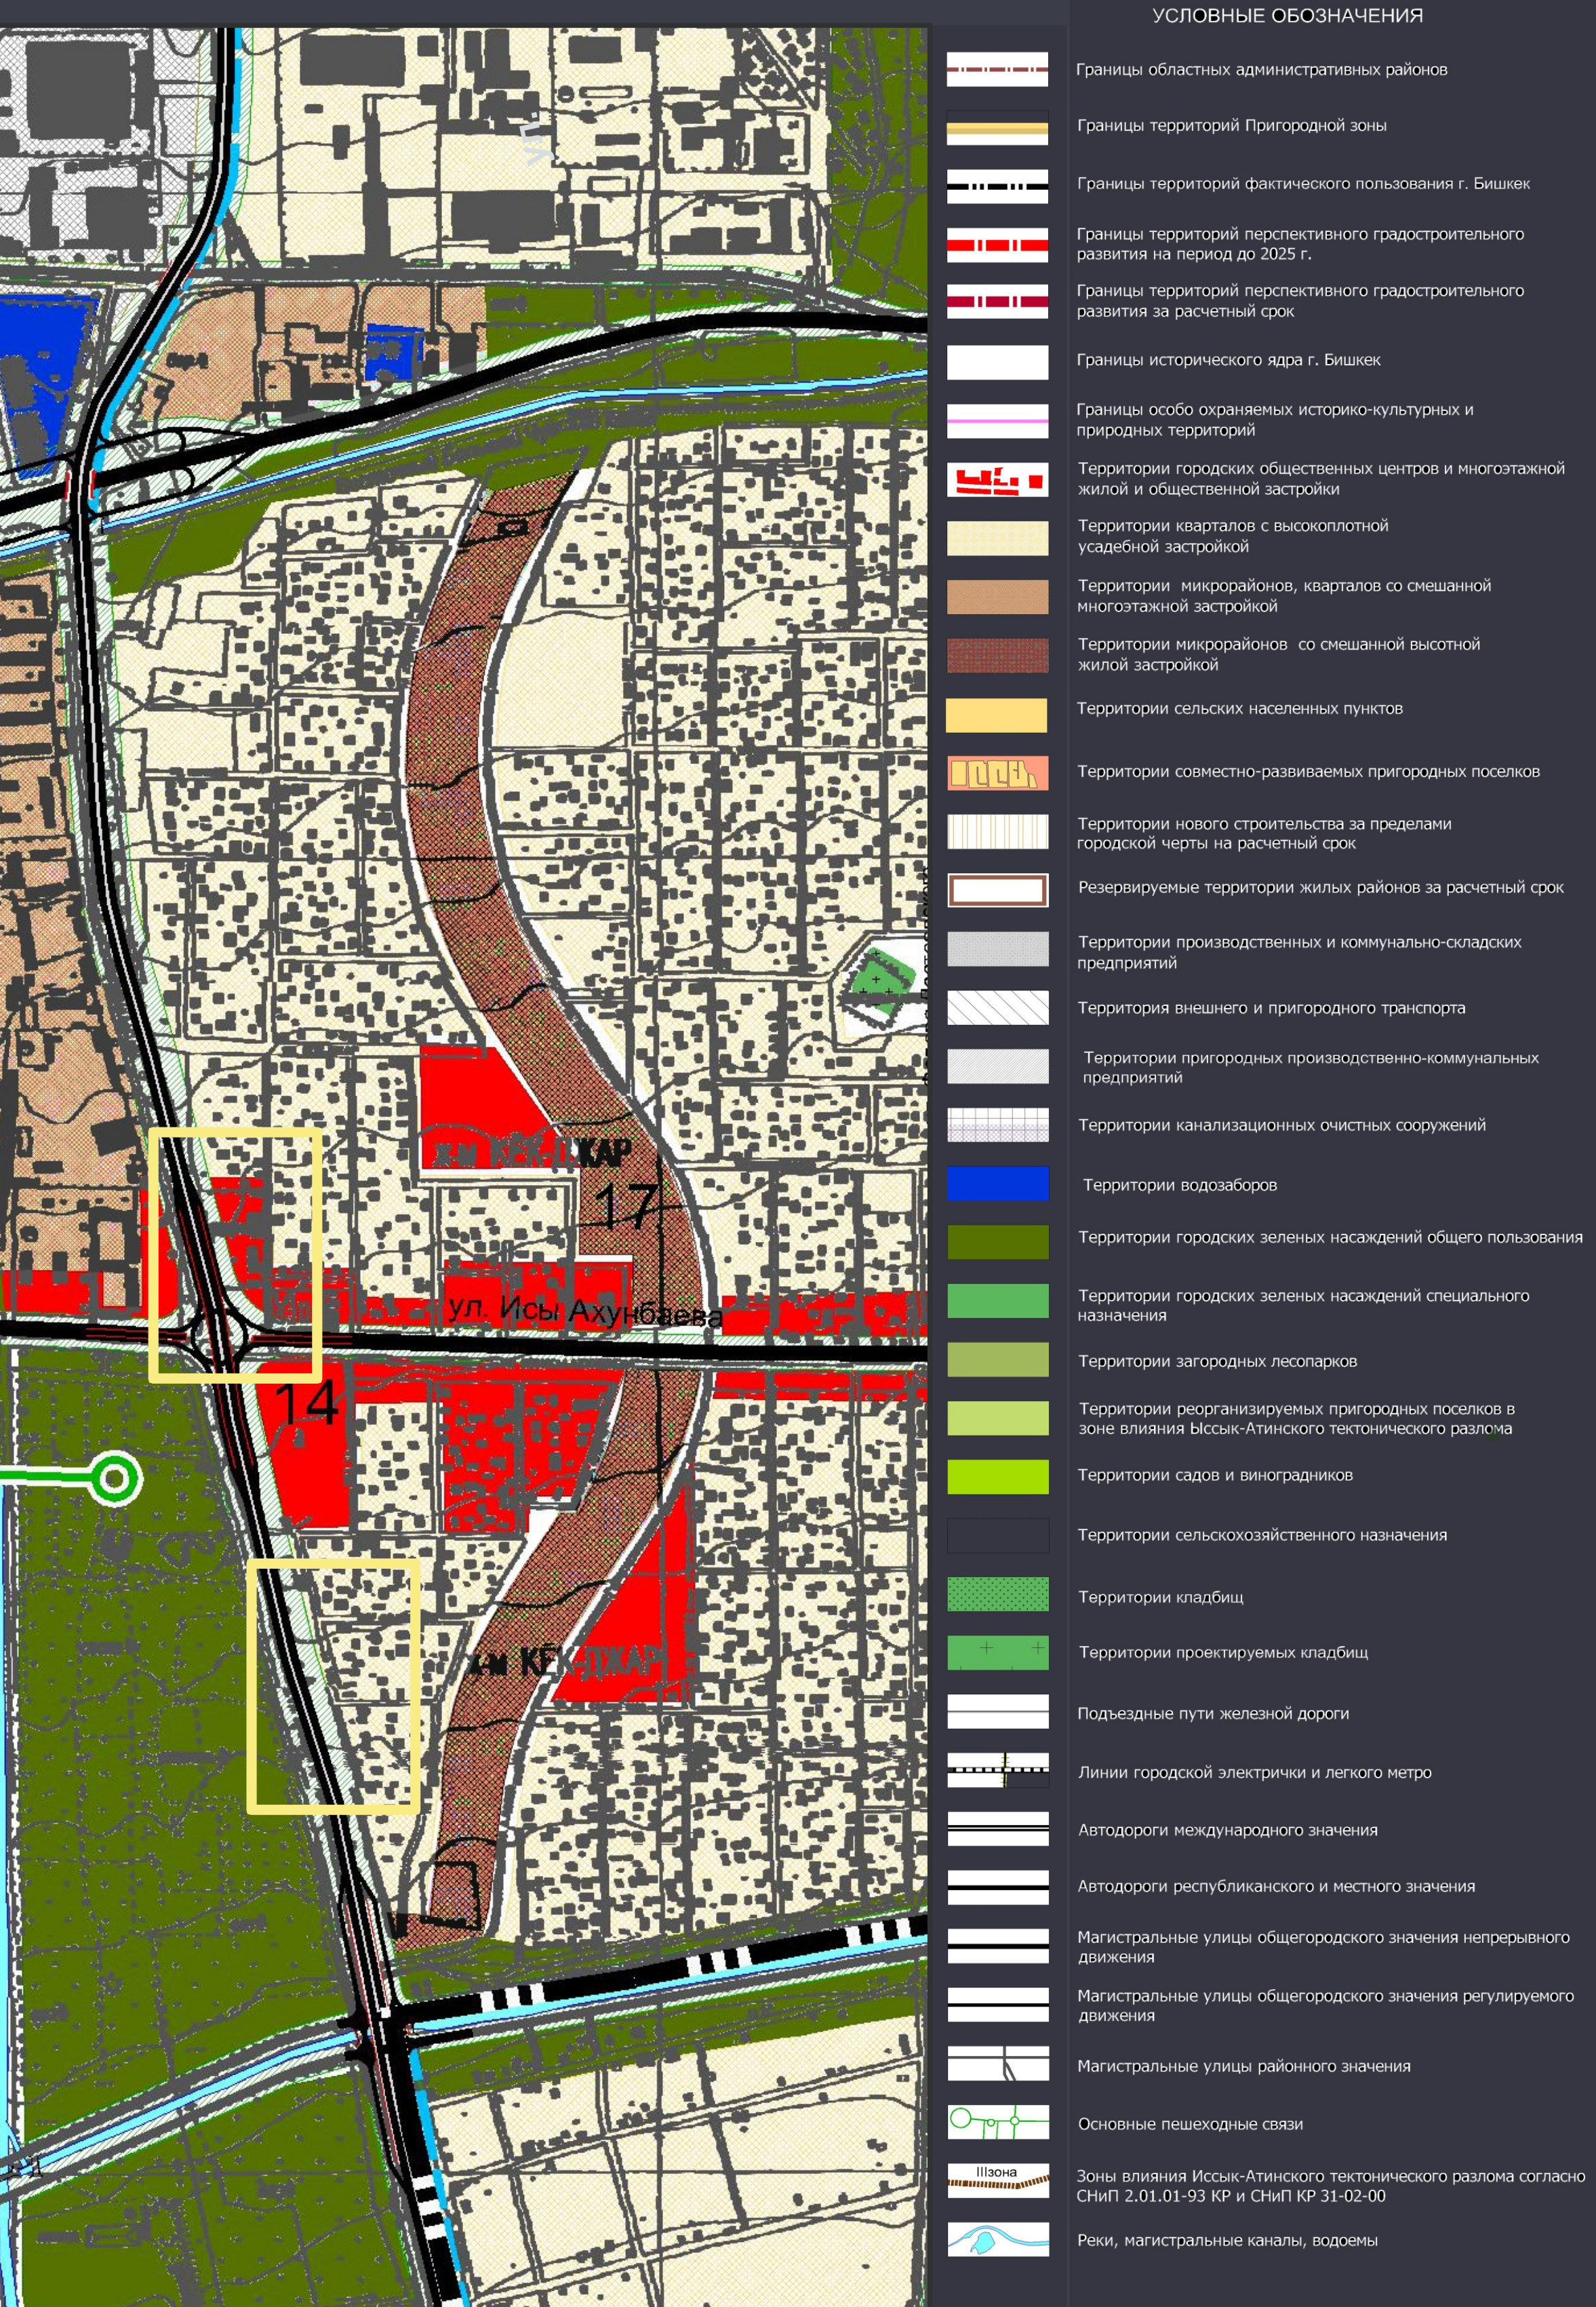


Опорный план

После

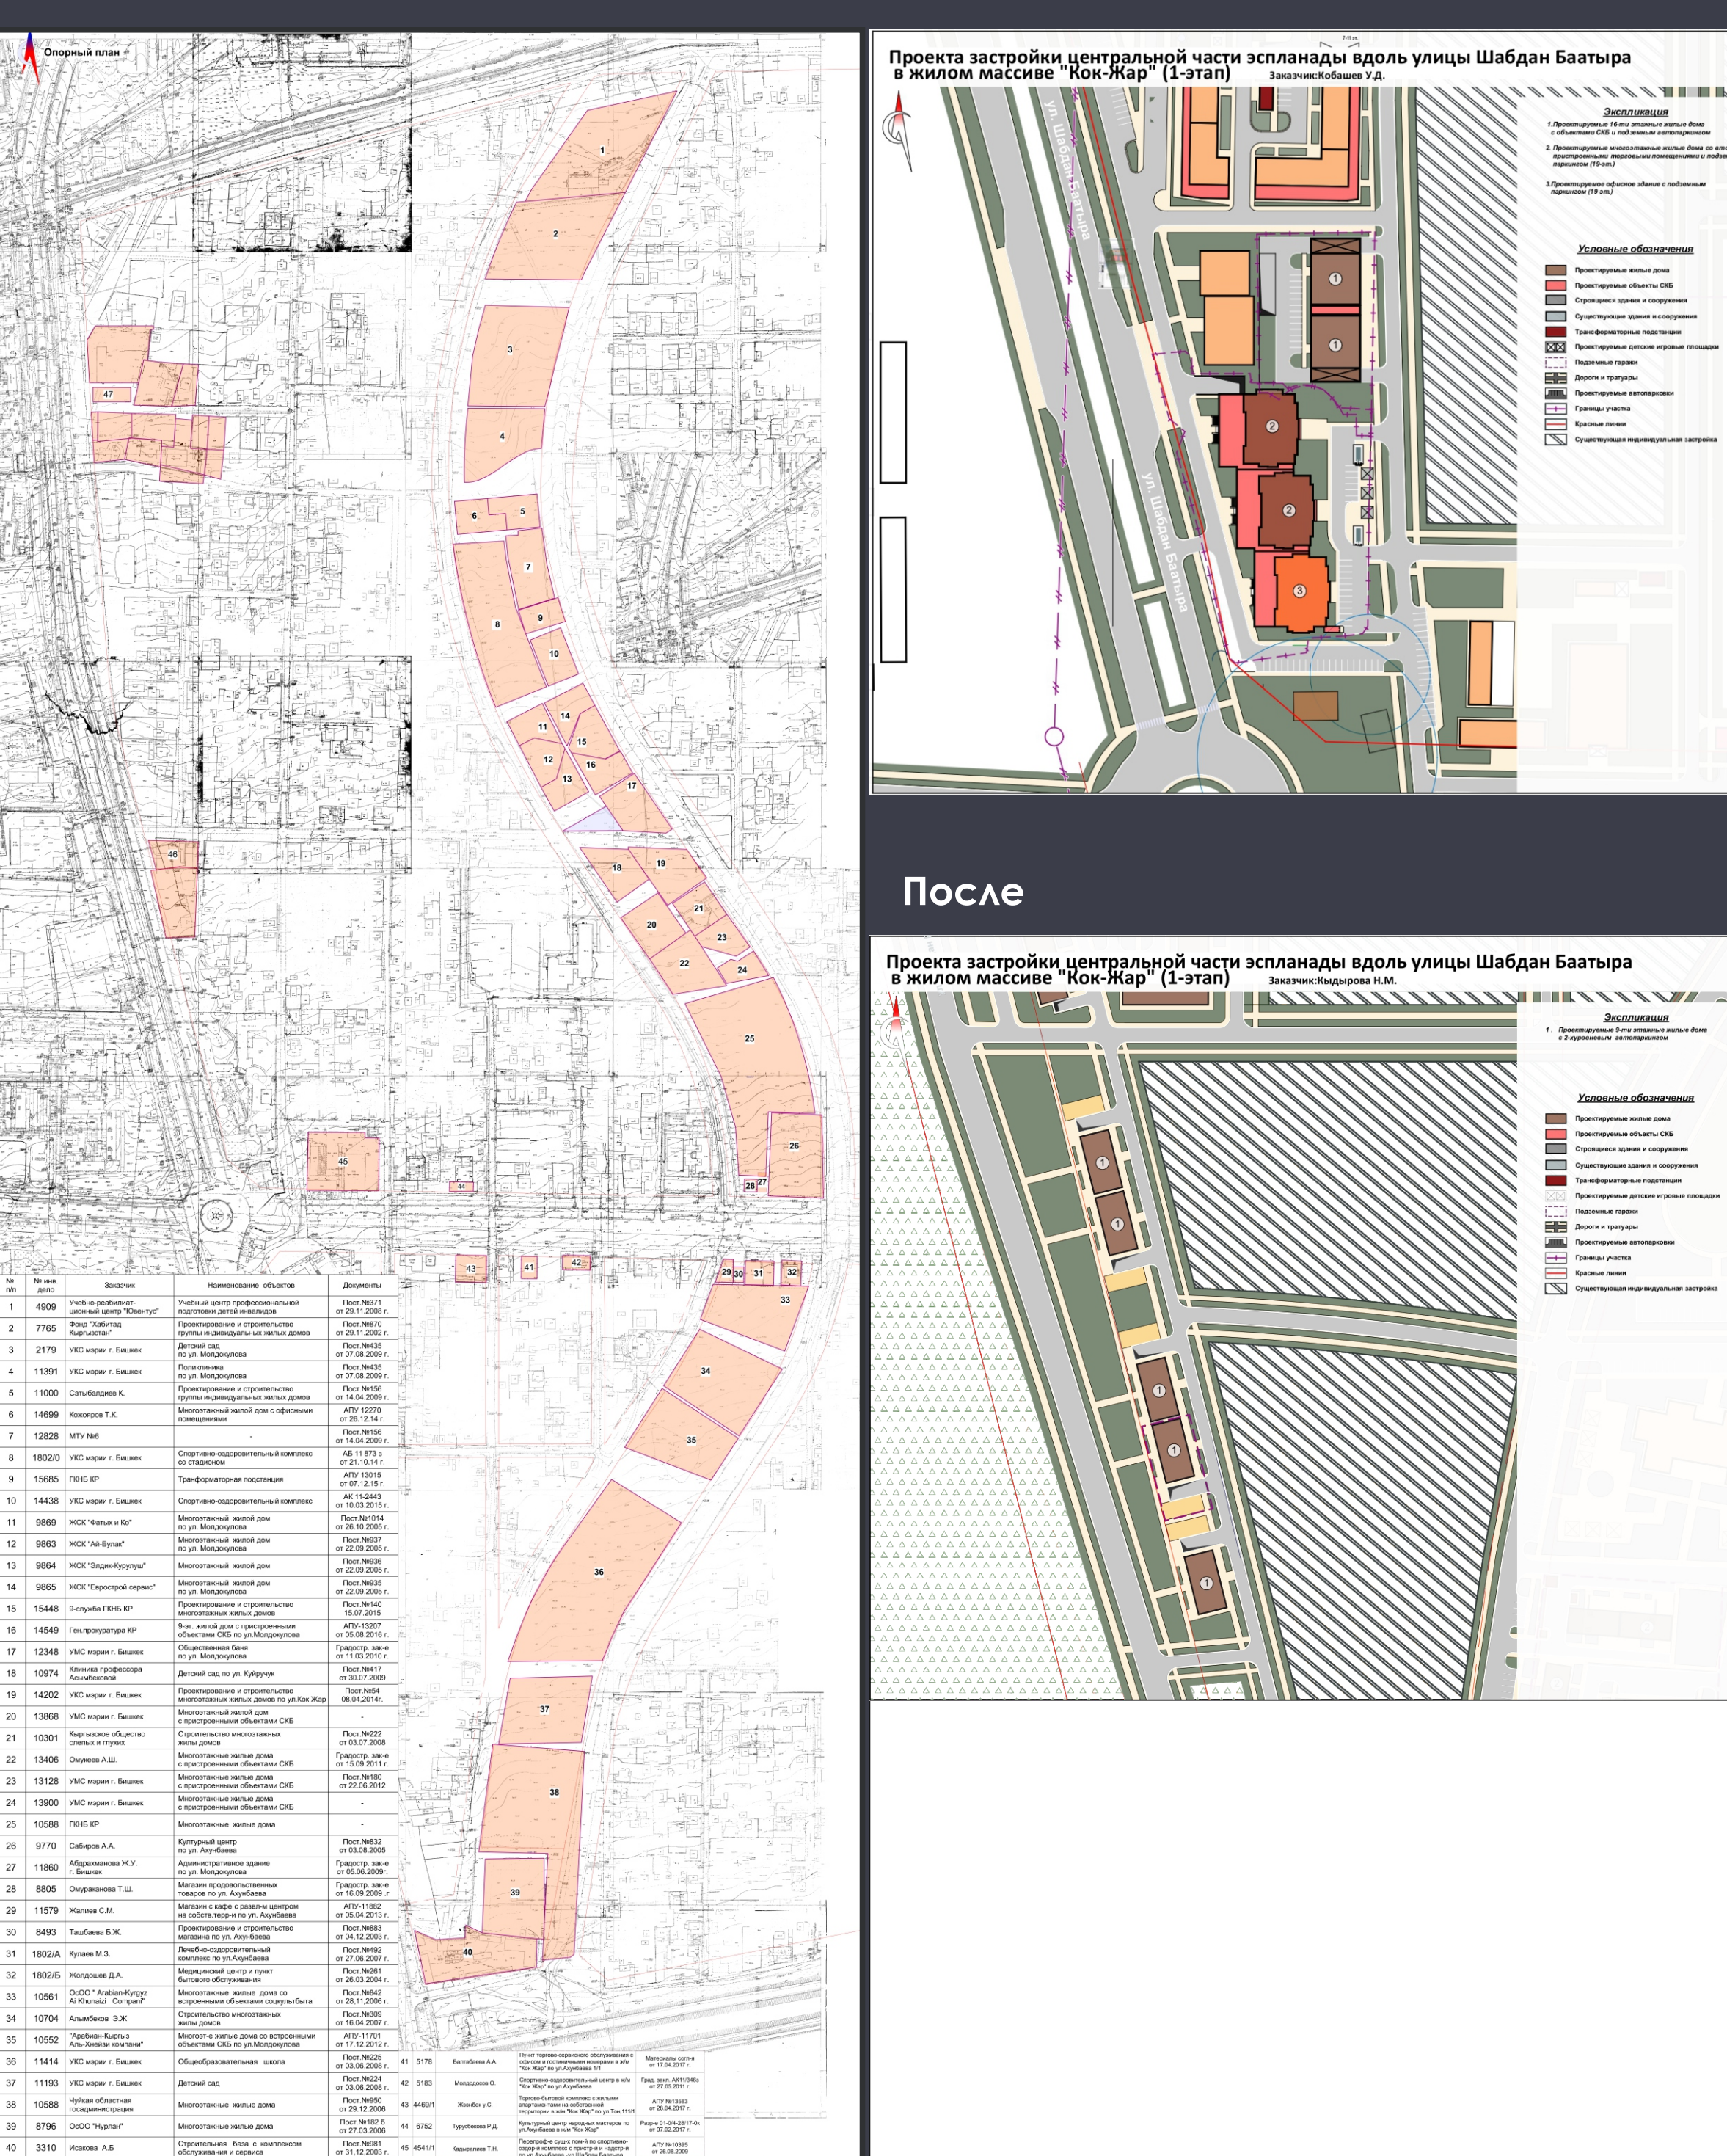

Генеральный план

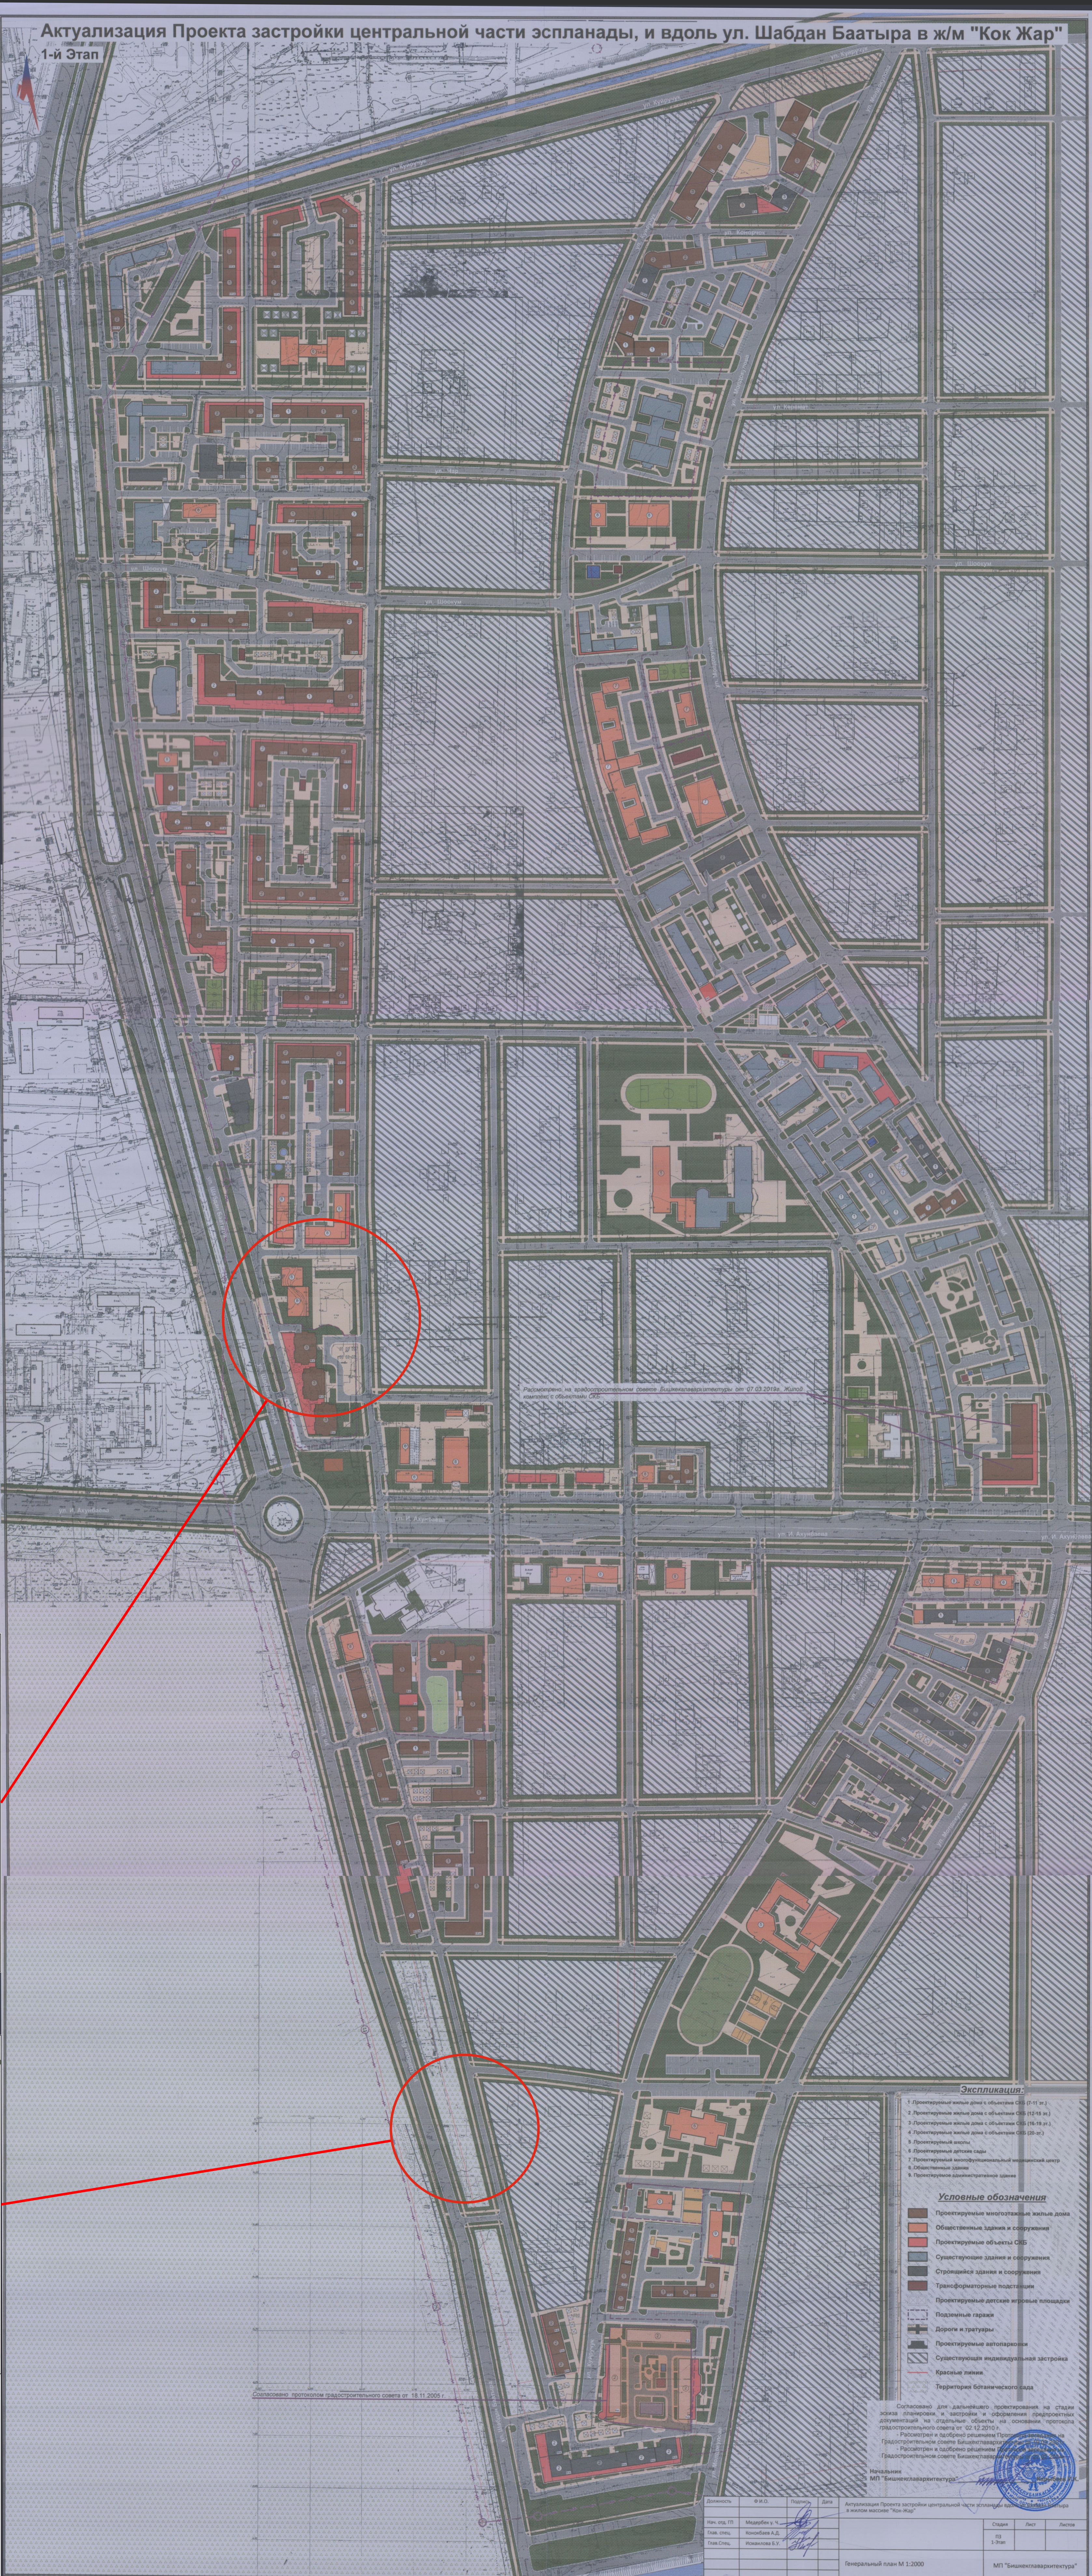

16-этажные жилые дома с объектами СКБ и подземным автопаркингом

